



ALÇADO VÃO | ESC.1:10

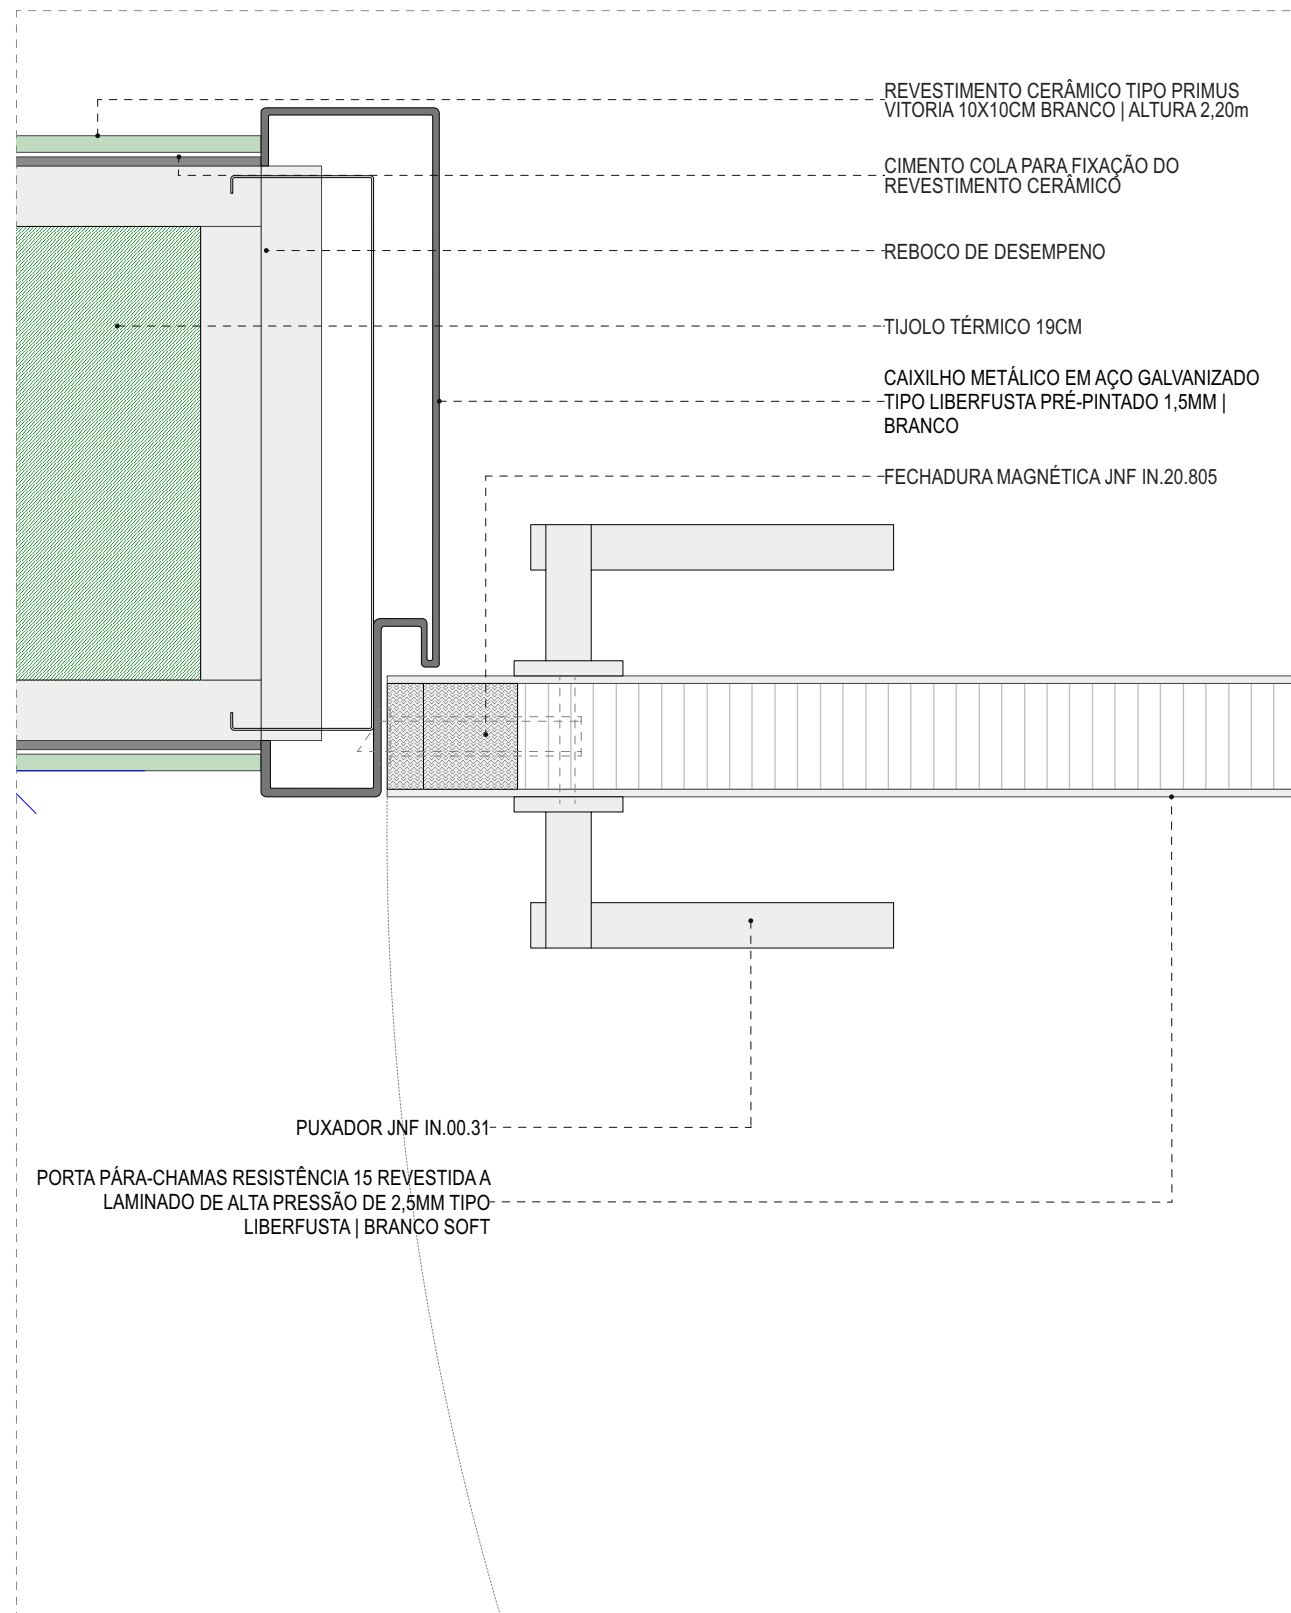

PORMENOR P03 | ESC.1:5

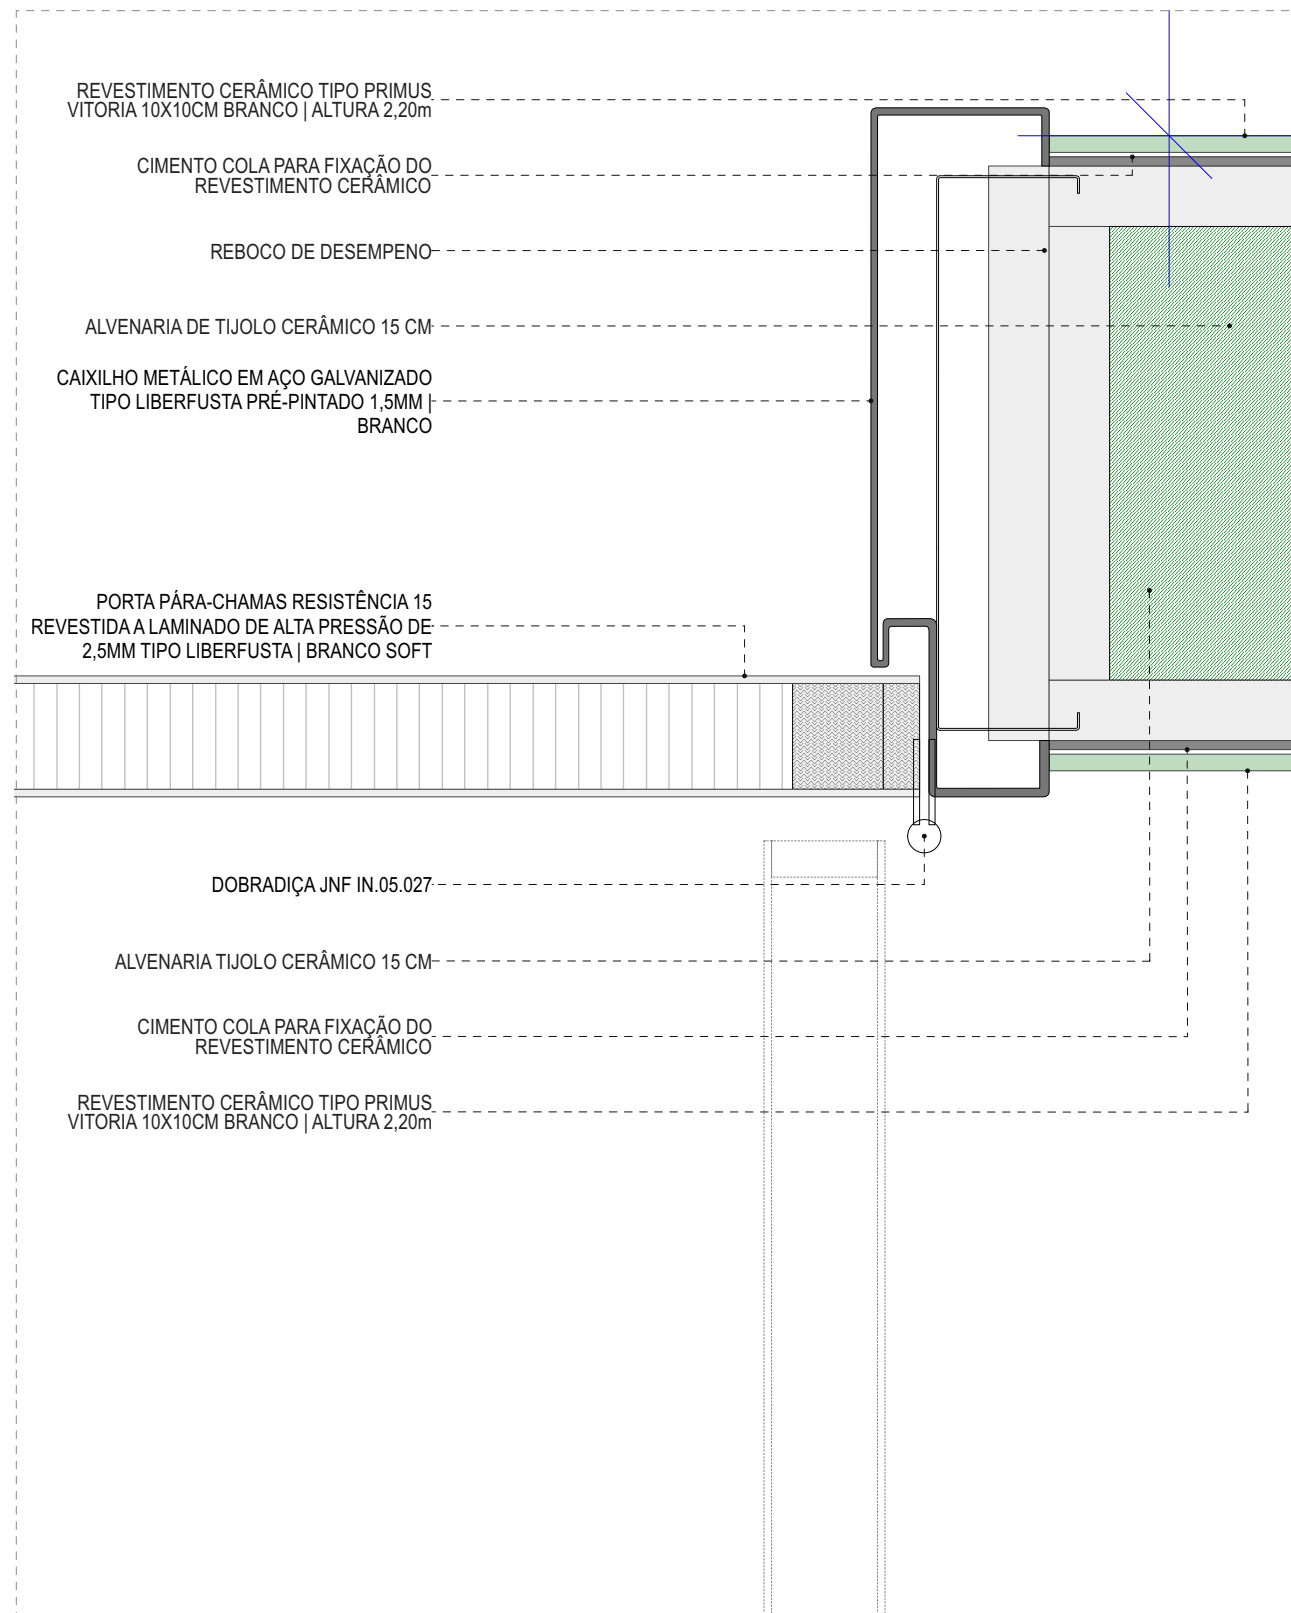

PORMENOR P04 | ESC.1:5


ALVENARIA DE TUOLO CERÂMICO 15 CM

ESTRUTURA EM BETÃO ARMADO DE ACORDO COM PROJECTO DE ESPECIALIDADES

REBOCO PROJECTADO HIDRÁULICO ESP. 2CM + PINTURA

CAIXILHO METÁLICO EM AÇO GALVANIZADO TIPO LIBERFUSTA PRÉ-PINTADO 1.5MM | BRANCO

PORTA PARA-CHAMAS RESISTÊNCIA 15 REVESTIDA A LAMINADO DE ALTA PRESSÃO DE 2.5MM TIPO LIBERFUSTA | BRANCO SOFT

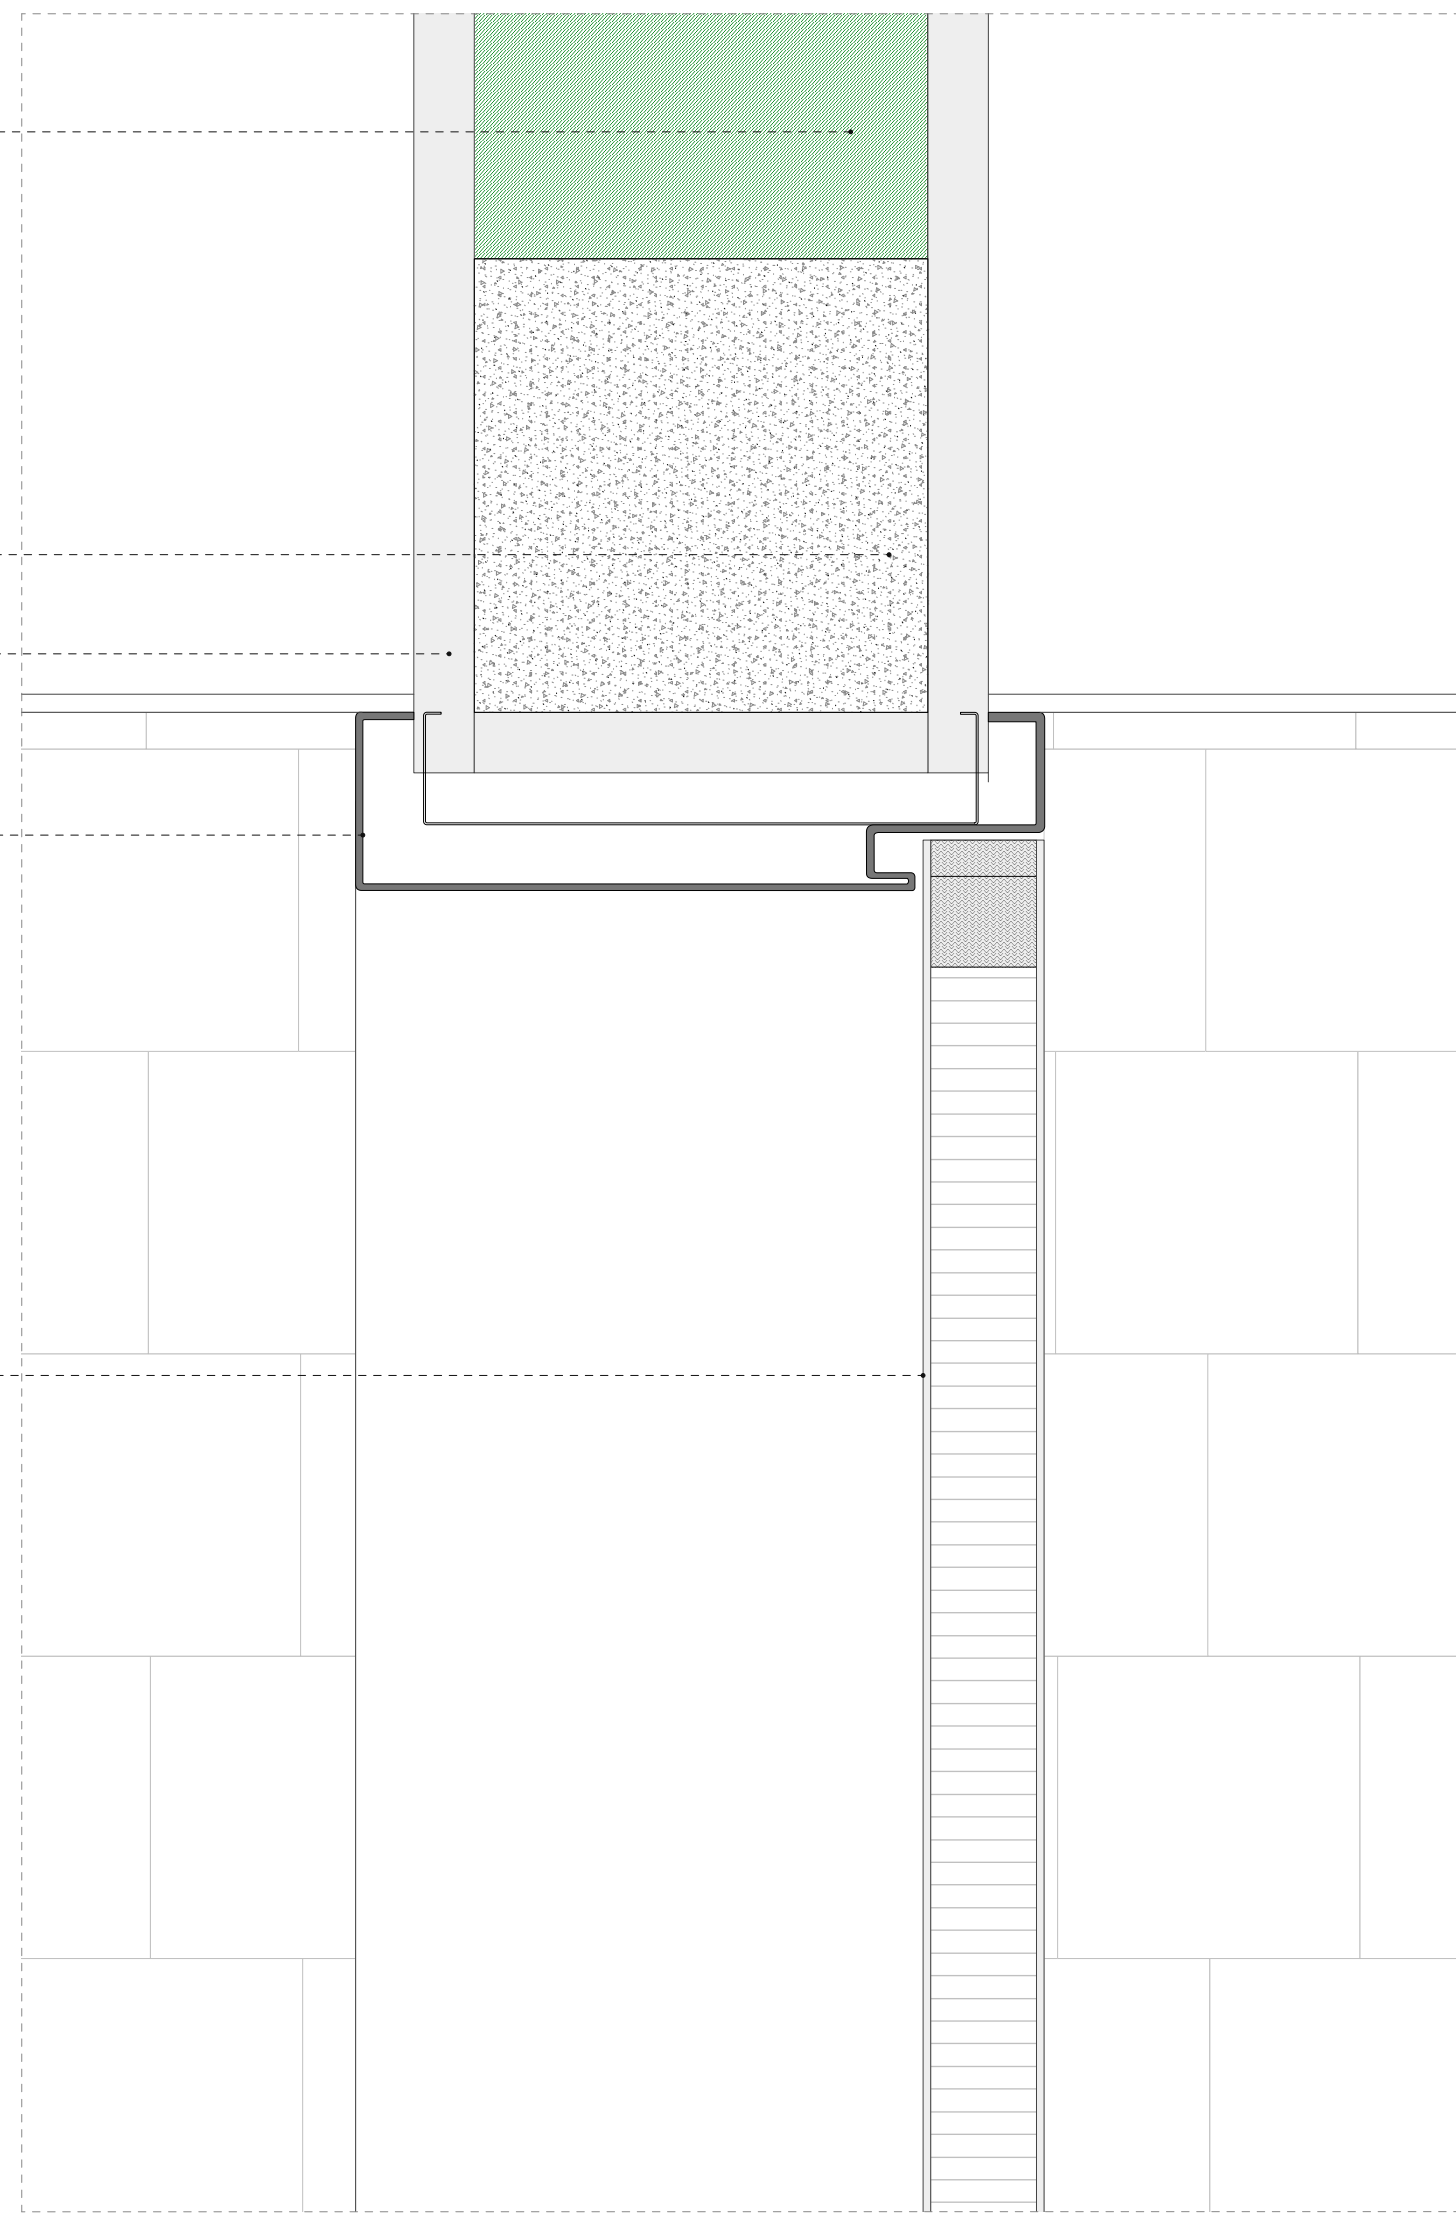

PORMENOR P01 | ESC.1:5

PORTA PARA-CHAMAS RESISTÊNCIA 15 REVESTIDA A LAMINADO DE ALTA PRESSÃO DE 2.5MM TIPO LIBERFUSTA | BRANCO SOFT

PAVIMENTO EM RESINA BICOMPONENTE DE BASE AQUOSA TIPO SISTEMA RESISTEXTREMO DA COLEÇÃO HARD DA COLOR | COR CINZA C17 + VERNIZ POLIURETANO AQUOSO 3984


PERFIL DE REMATE DE PAVIMENTO TIPO SCHLUTER DECO-A H=8mm

PAVIMENTO CERÂMICO TIPO PIGMENTO CHUMBO ANTISLIP NAT. DA REVIGRES 30X30CM | CINZA

CAMADA DE ENCHIMENTO E REGULARIZAÇÃO


ISOLAMENTO TÉRMICO TIPO XPS (esp. 50mm)

CAMADA DE ENCHIMENTO EM BETÃO LEVE

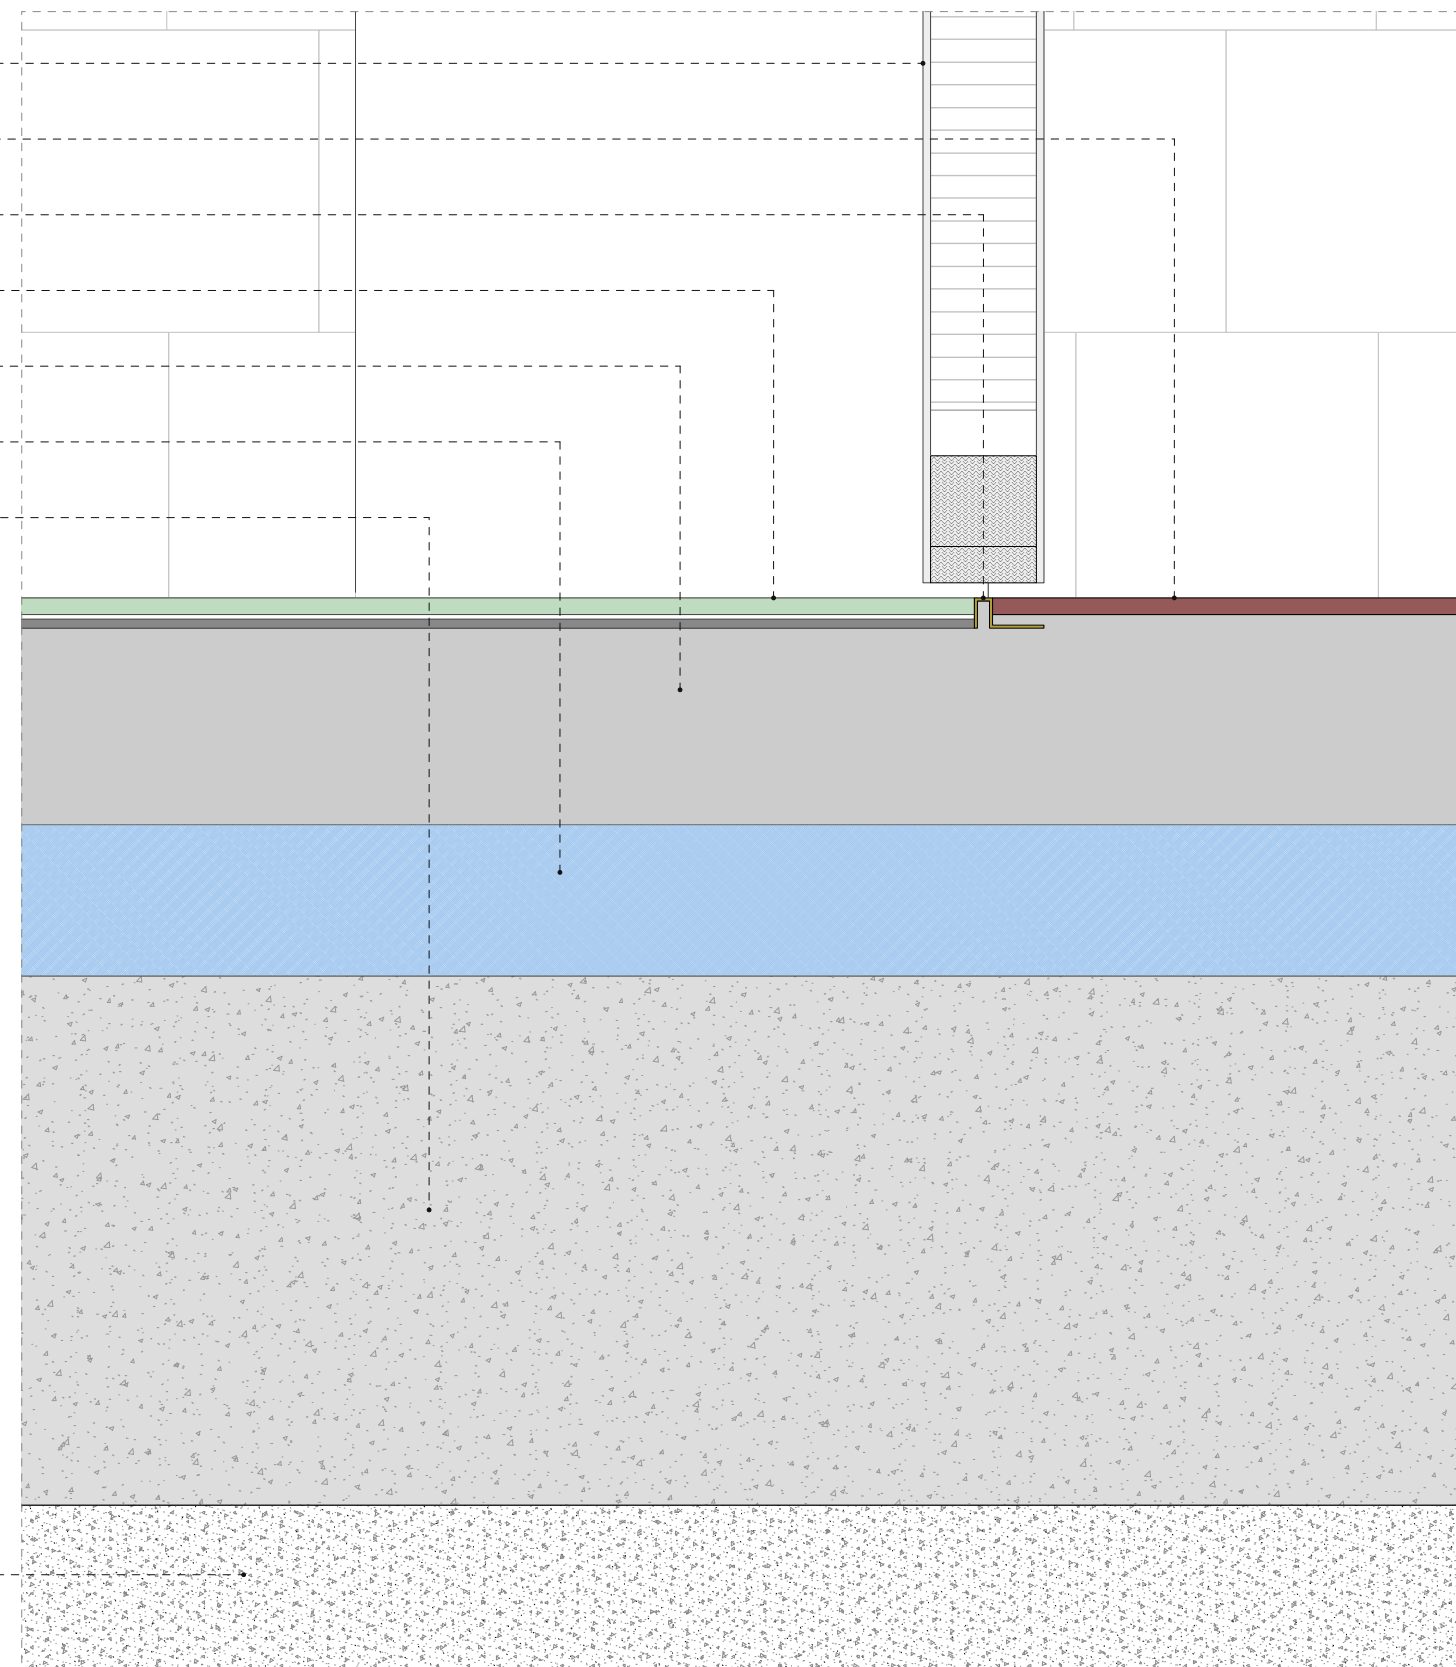

PORMENOR P02 | ESC.1:5


N	Vi07
COMPARTIMENTO	-309 310
OBRA	- CARPINTEIRO SERRALHEIRO
QUANTIDADE	- 01 UN
TIPO	- VÃO 1 FOLHA
DIMENSÃO	- L 1.00 m X A 2.20 m
FUNCIONAMENTO	- 1 FOLHA DE BATENTE
ACABAMENTO	- HPL COMPACTO BRANCO SOFT 2.5MM
OMBREIRA	- CAIXILHO METÁLICO DE AÇO GALVANIZADO PRÉ-PINTADO 1.5MM BRANCO
VIDRO	-
SOLEIRA	-
FECHADURA	- MAGNÉTICA JNF IN.20.805.50
PUXADOR	- JNF IN.00.31
DOBRADIÇA	- JNF IN.05.027
COMPONENTES	-
OBSERVAÇÕES	- TODAS AS MEDIDAS DEVERÃO SER AFERIDAS EM OBRA

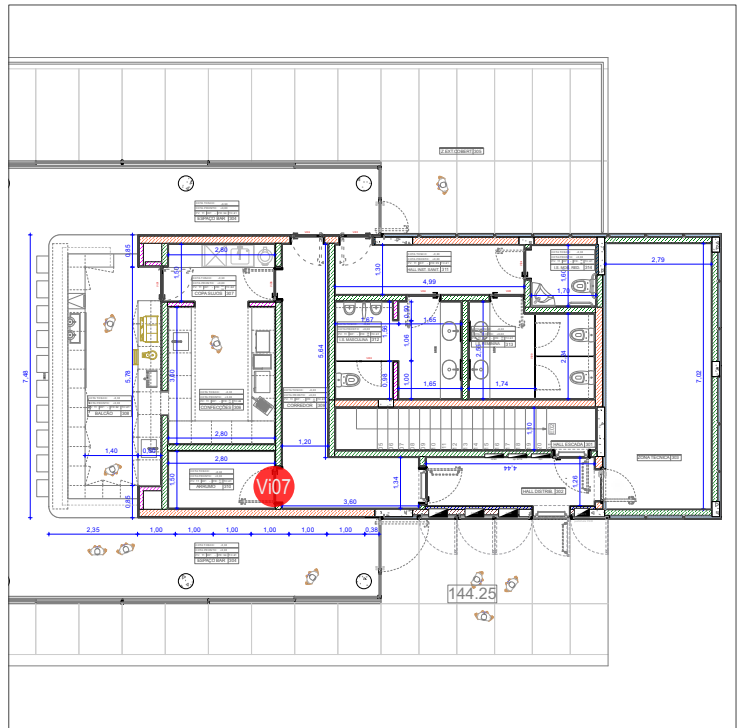

PISCINAS EXTERIORES PAREDES

19PEP

CO-AUTORIA
HENRIQUE MARQUES
RUI DINIS
EQUIPA
ADRIANA PACHECO
INÉS PINTO
FILIPPE TORRE
FRED DELGADO
JOANA LEITÃO
JOÃO ORTIGÃO
MARCOS SANTOS
TIAGO MACIEL

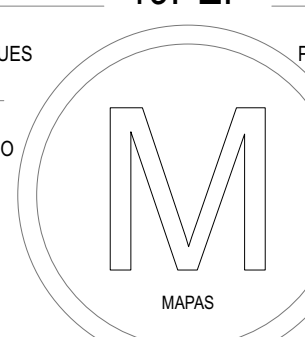

LOCAL
PARQUE CIDADE PAREDES
PAREDES
DATA
JAN 2020
ESCALA
A1 1/15
A3 1/30
REQUERENTE
C.M. PAREDES

Vi07

VÃO INTERIOR 07

EXECUÇÃO

REV01 14.10.2020