




ALÇADO VÃO | ESC.1:15

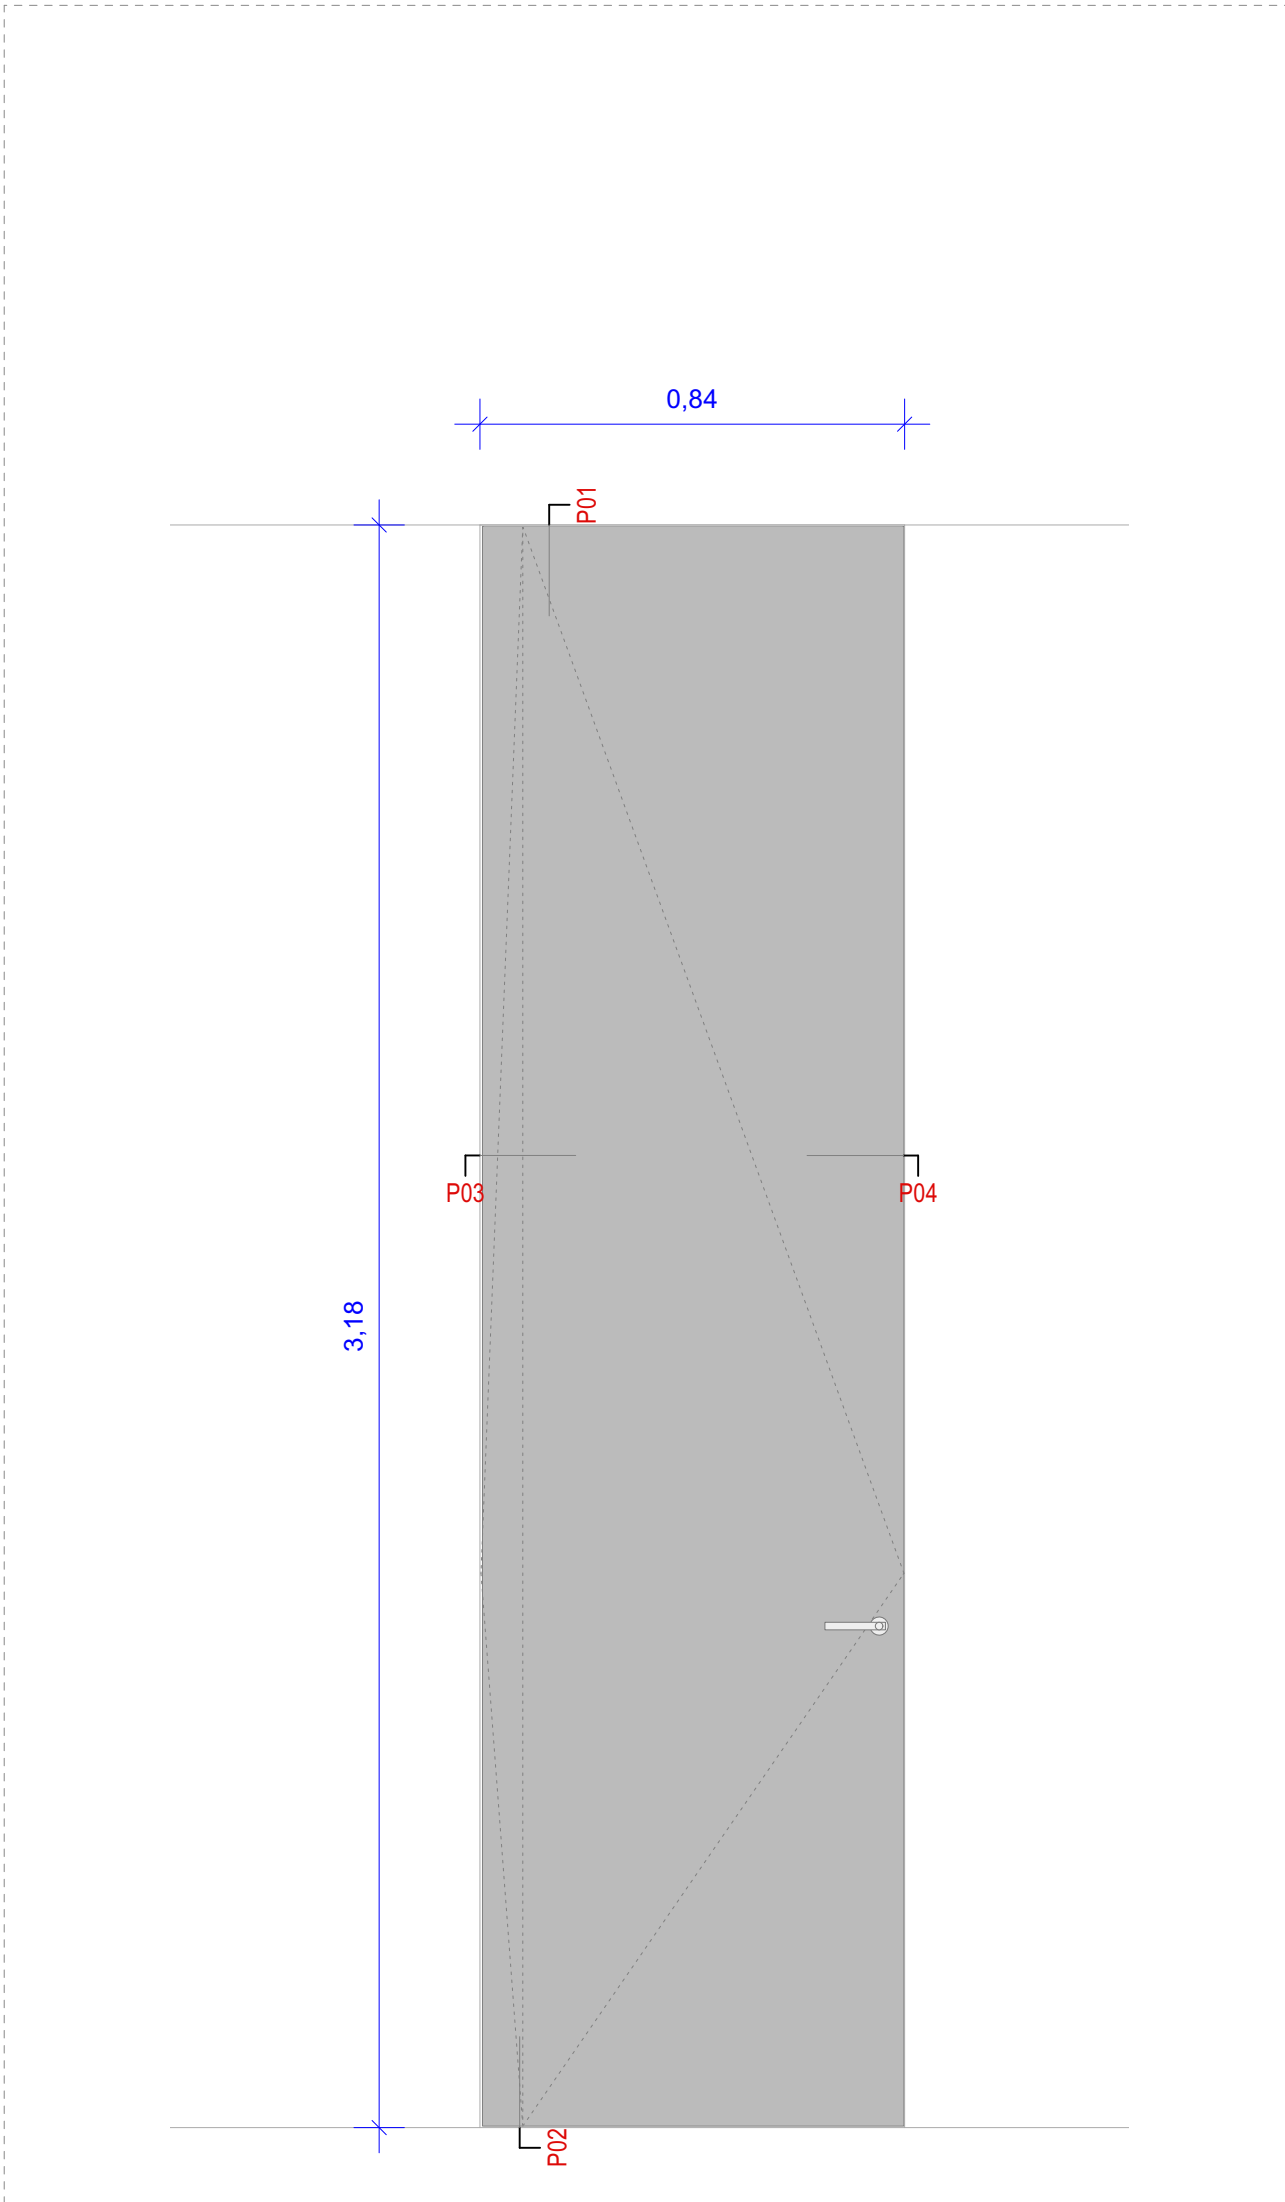


ALÇADO VÃO | ESC.1:15

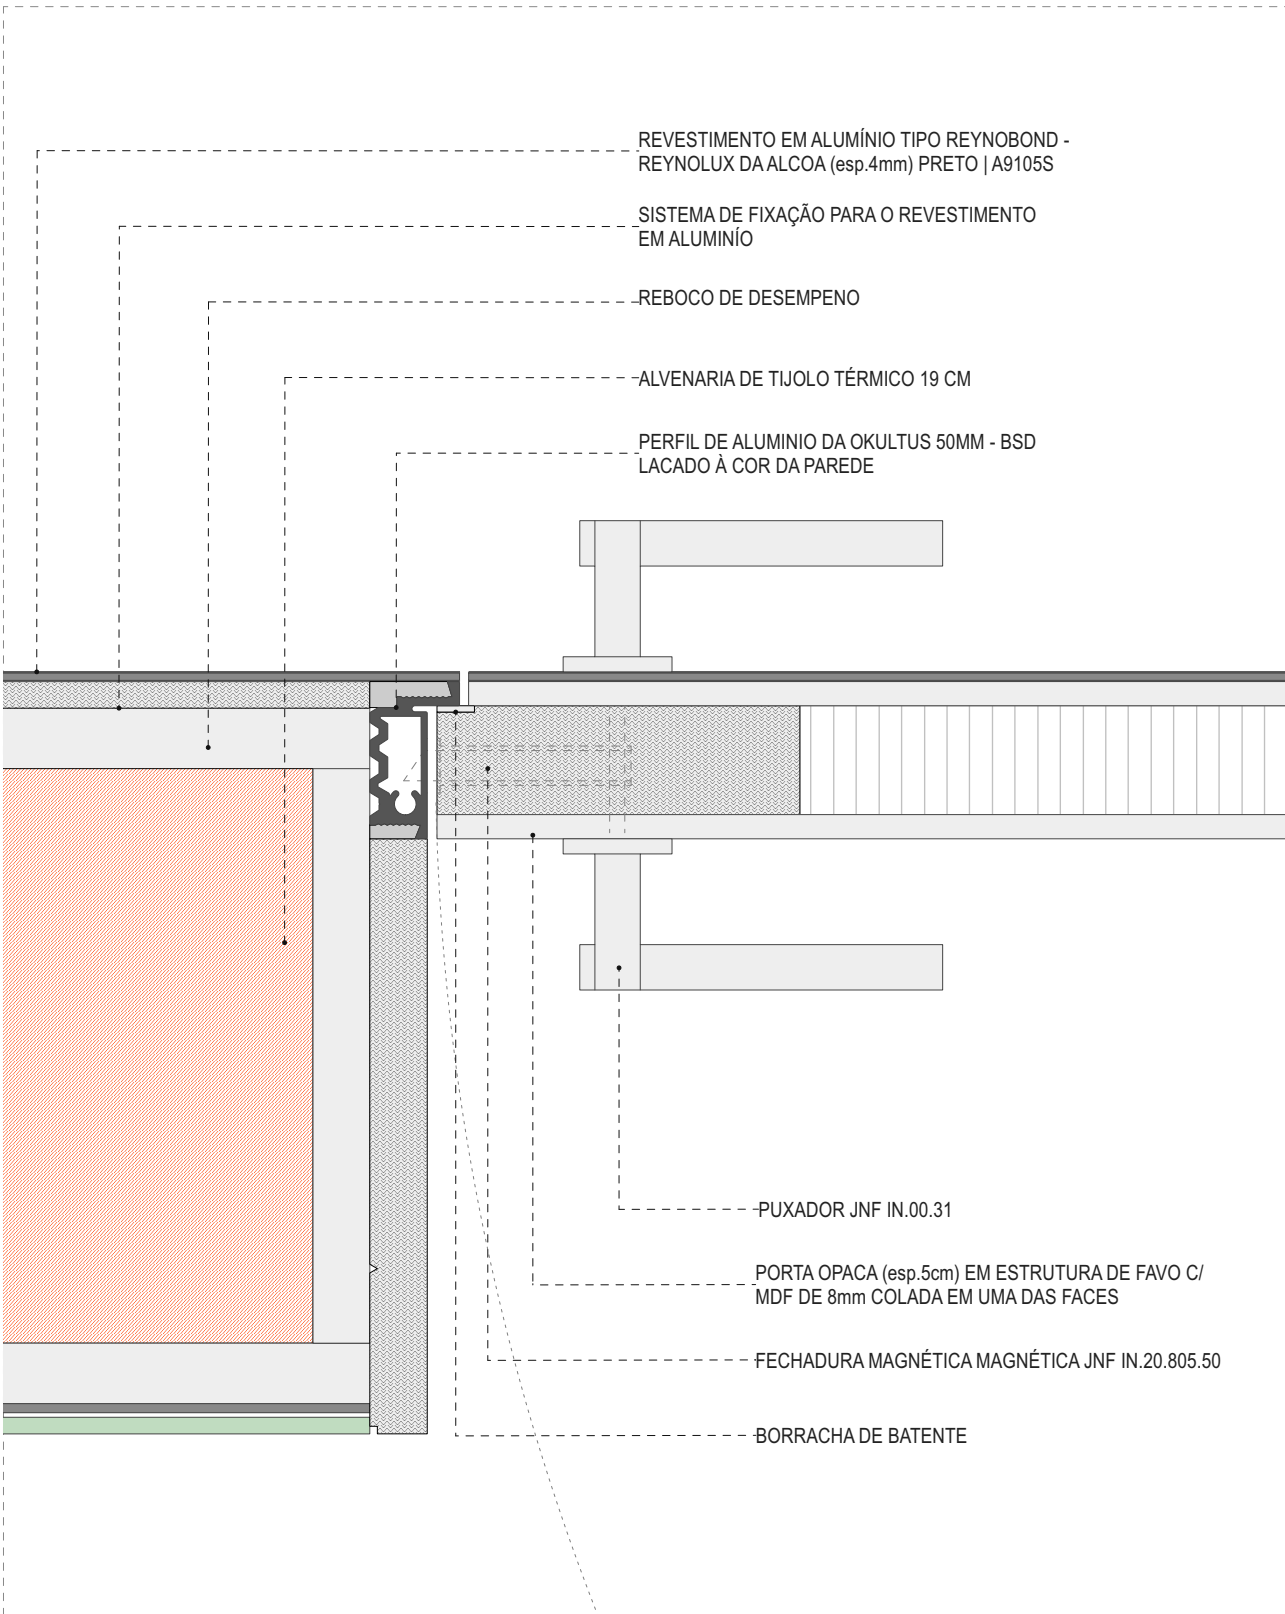


PORMENOR P03 | ESC.1:5

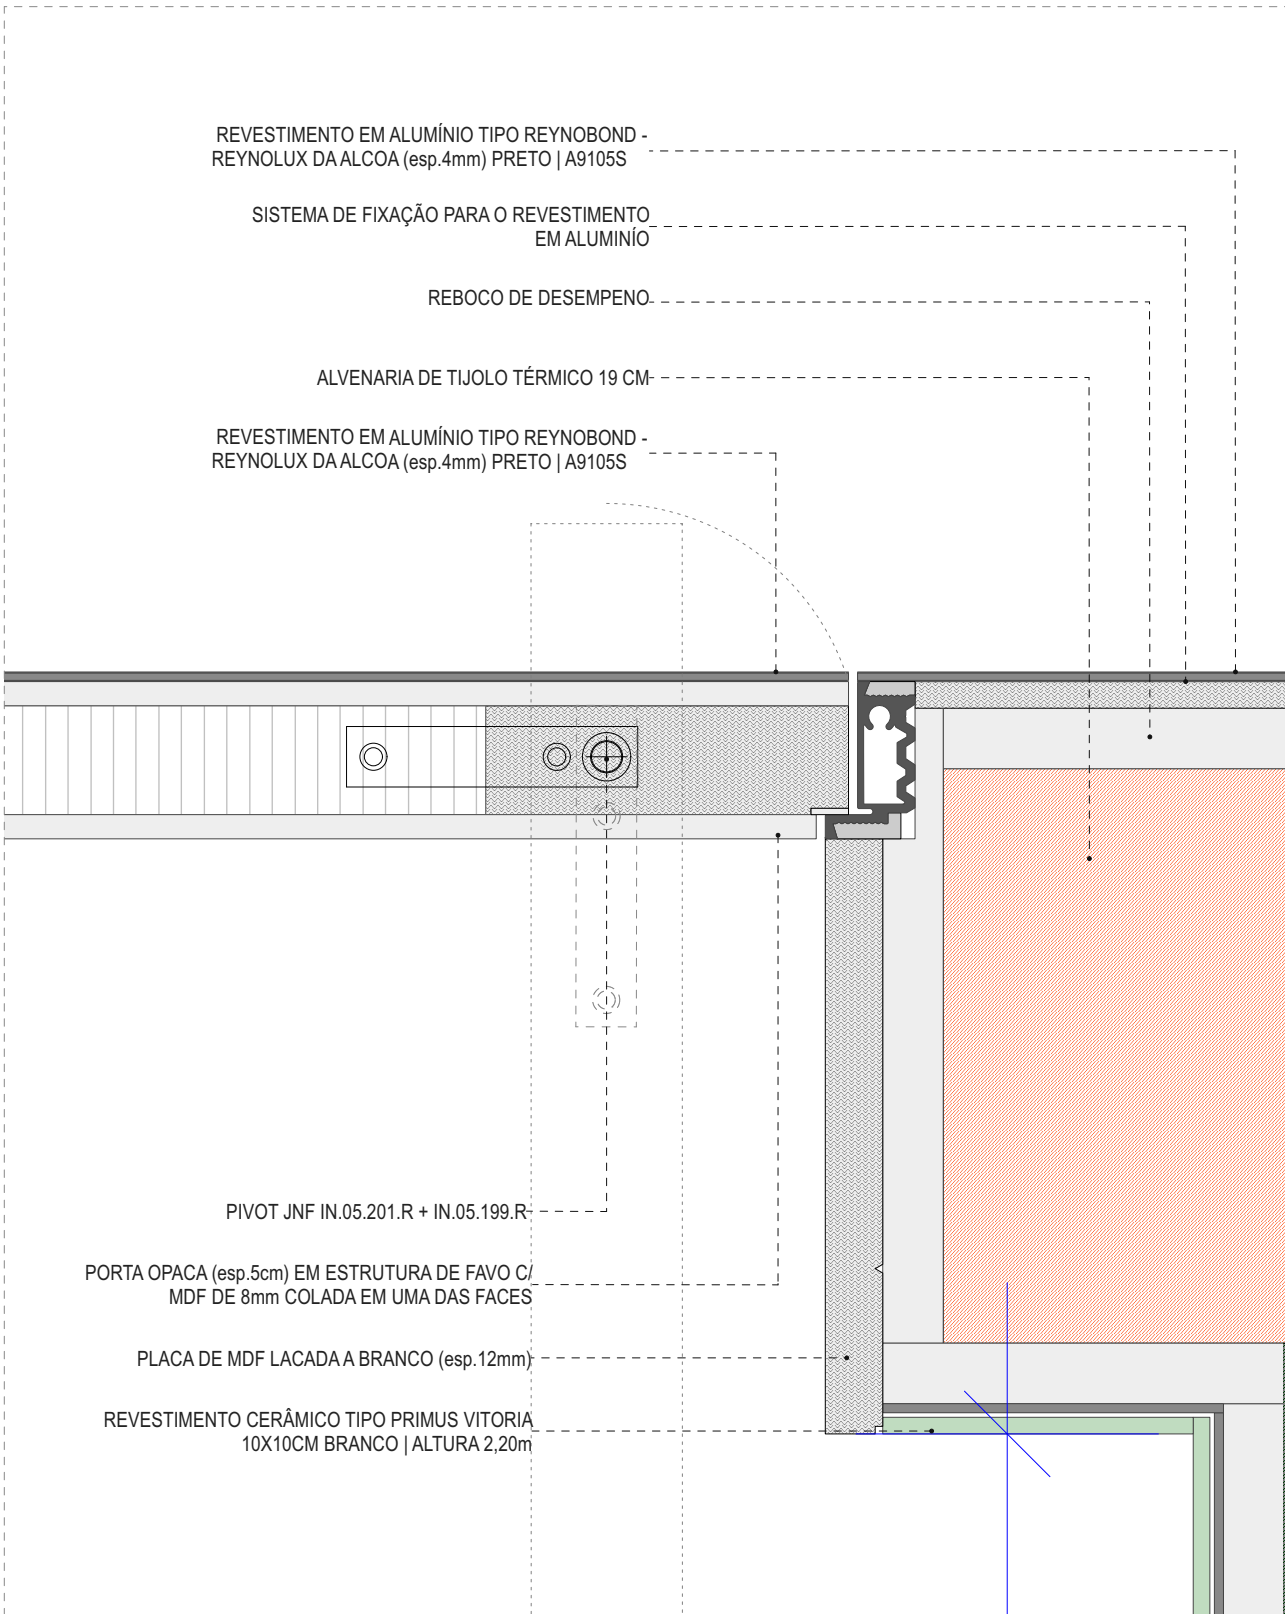

PORMENOR P04 | ESC.1:5

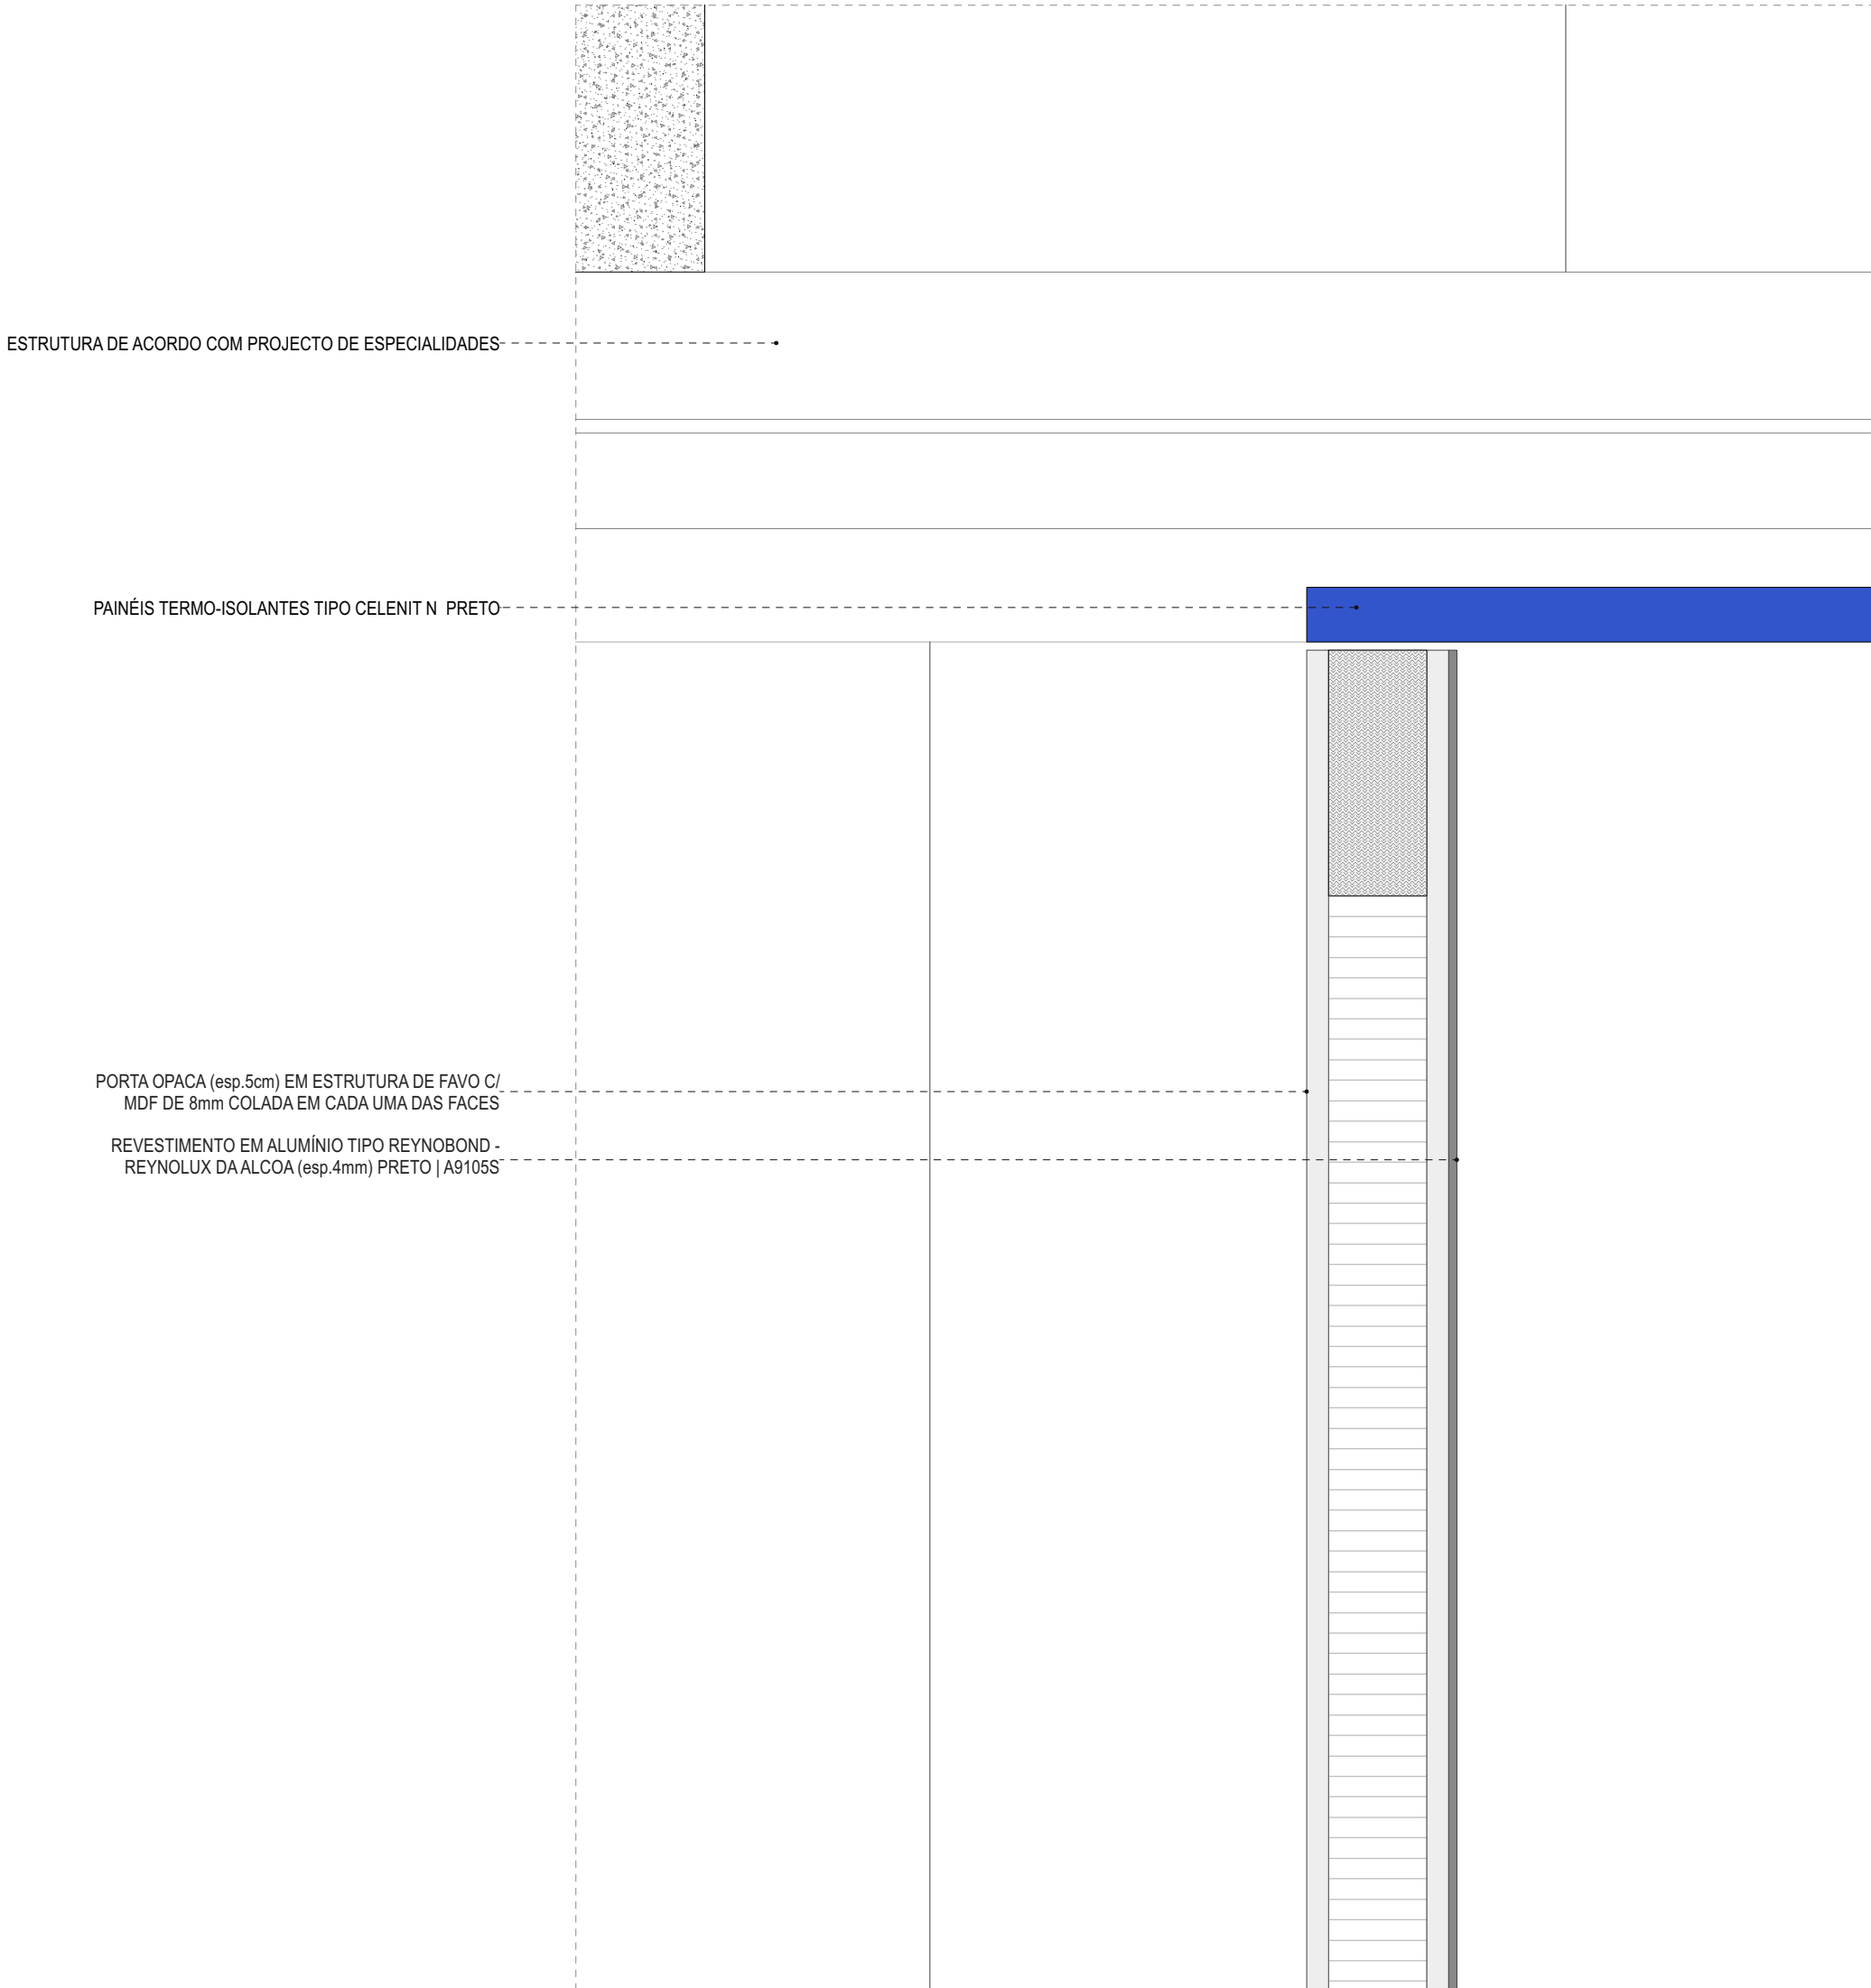


PORMENOR P01 | ESC.1:5

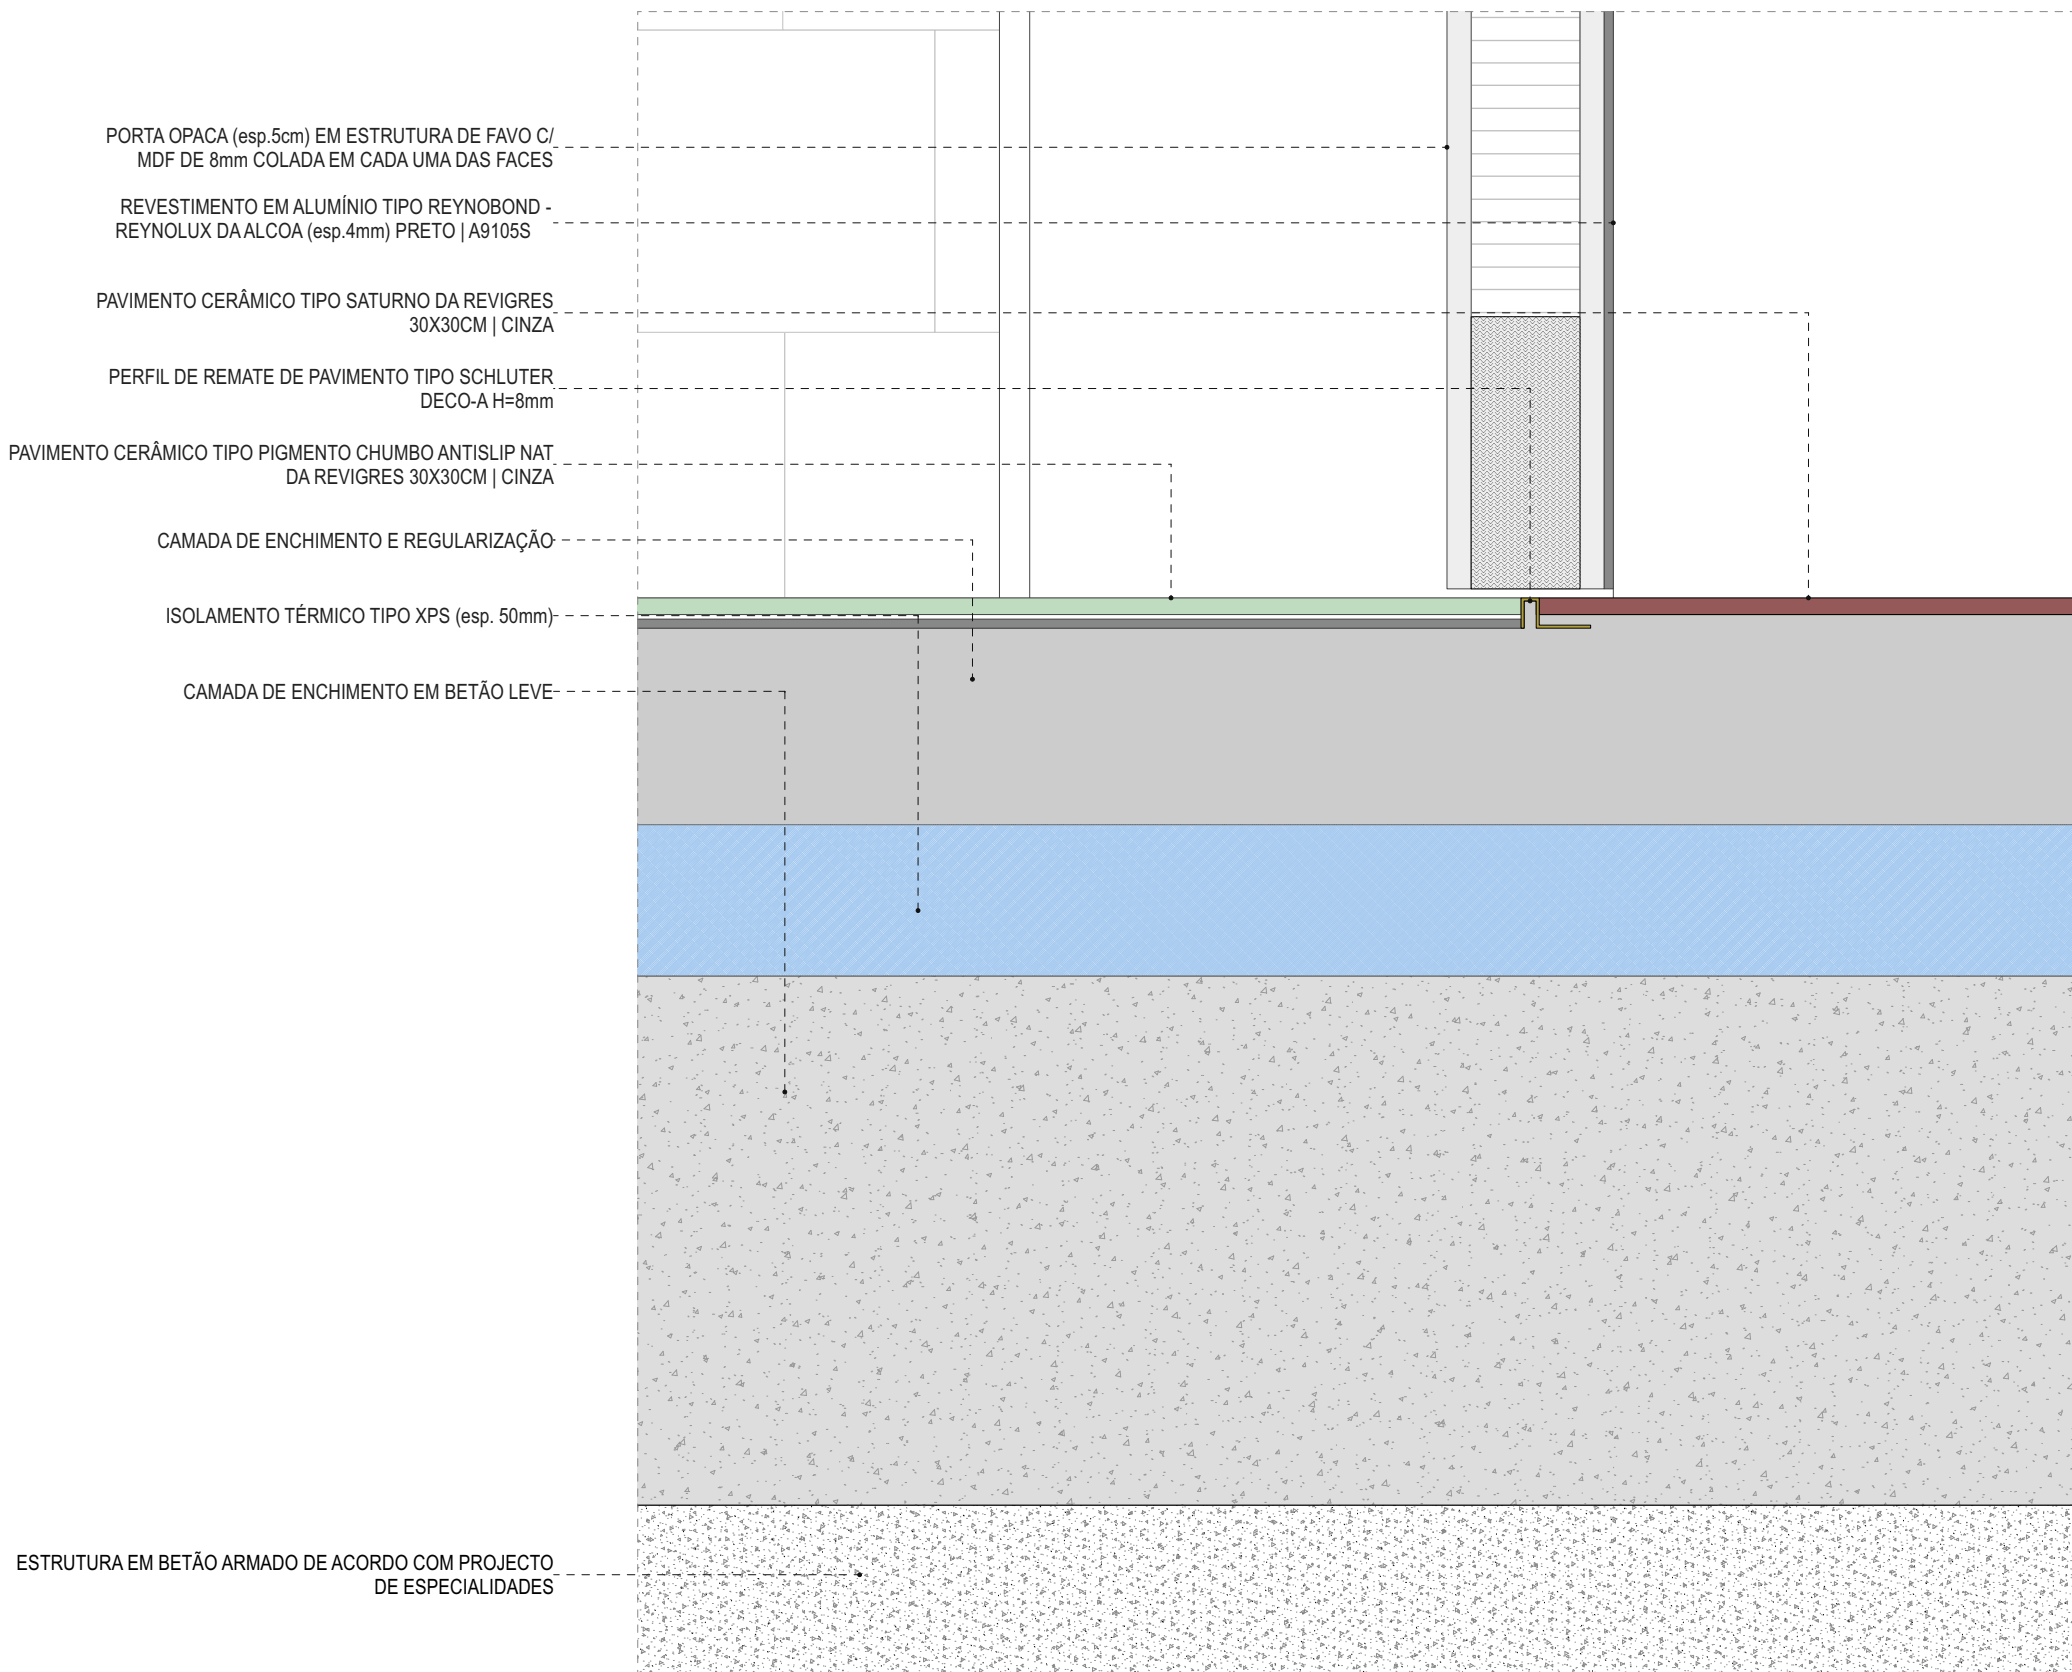

PORMENOR P02 | ESC.1:5

|             |                    |  |
|-------------|--------------------|--|
| DESIGNAÇÃO  | N                  | Vi02   |
|             | COMPARTIMENTO      | - 304   309  |
|             | OBRA               | - CARPINTEIRO  |
|             | QUANTIDADE         | - 01 UN  |
| DIMENSÃO    | TIPO               | - VÃO 1 FOLHA  |
|             | DIMENSÃO           | - L 0,85 m X A 3,18 m  |
|             | FUNCIONAMENTO      | - 1 FOLHA DE BATENTE   |
| COMPOSIÇÃO  | ACABAMENTO         | - MDF LACADO A BRANCO (esp.8mm)<br>- REVESTIMENTO EM ALUMÍNIO TIPO REYNOBOND<br>- REYNOLUX DA ALCOA (esp.4mm) PRETO   A9105S |
|             | OMBREIRA           | - MDF LACADO A BRANCO (esp.19mm)   |
|             | VIDRO              | -  |
| FERRAGENS   | SOLEIRA            | -  |
|             | FECHADURA          | - MAGNÉTICA JNF IN.20.805.50   |
|             | PUXADOR            | - JNF IN.00.31   |
|             | PIVOT SUPERIOR     | - JNF IN.05.201.R  |
|             | PIVOT INF. C/ MOLA | - JNF IN.05.199.R  |
| COMPONENTES | BATENTE            | - JNF IN.13.121.T20  |
|             | COMPONENTES        | -  |
| OBSERVAÇÕES | OBSERVAÇÕES        | - TODAS AS MEDIDAS DEVERÃO SER AFERIDAS EM OBRA  |

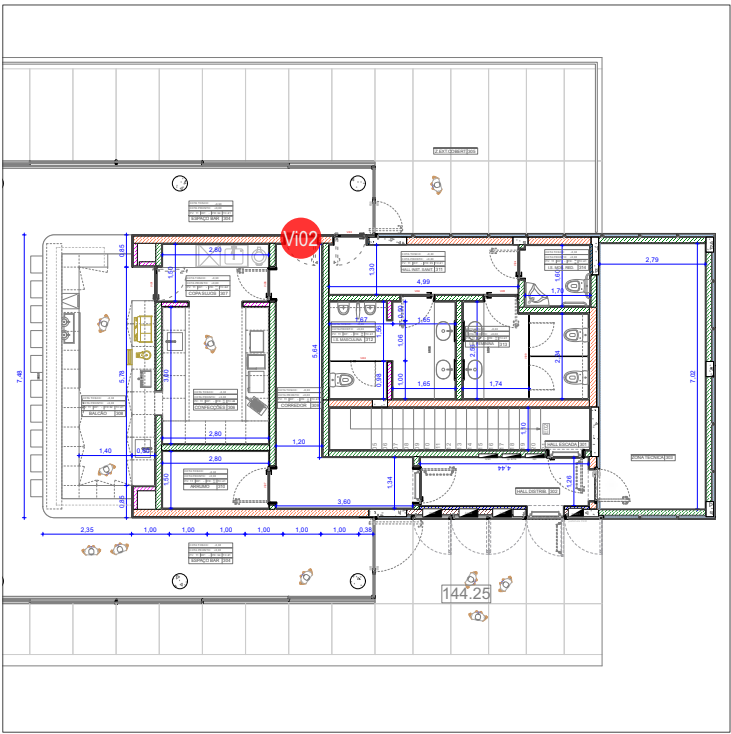

|                             |   |                                  |
|-----------------------------|---|----------------------------------|
| PISCINAS EXTERIORES PAREDES |   |                                  |
| 19PEP                       |   |                                  |
| CO-AUTORIA                  | HENRIQUE MARQUES<br>RUI DINIS   | PARQUE CIDADE PAREDES<br>PAREDES |
| EQUIPA                      | ADRIANA PACHECO<br>INES PINTO<br>FILIPPE TORRE<br>FRED DELGADO<br>JOANA LEITÃO<br>JOÃO ORTIGÃO<br>MARCOS SANTOS<br>TIAGO MACIEL | MAPAS                            |
| REQUISITANTE                | C.M. PAREDES  | REVISÃO                          |
| REVISÃO                     | REV01 14.10.2020  | REVISÃO                          |