




ALÇADO VÃO | ESC.1:10

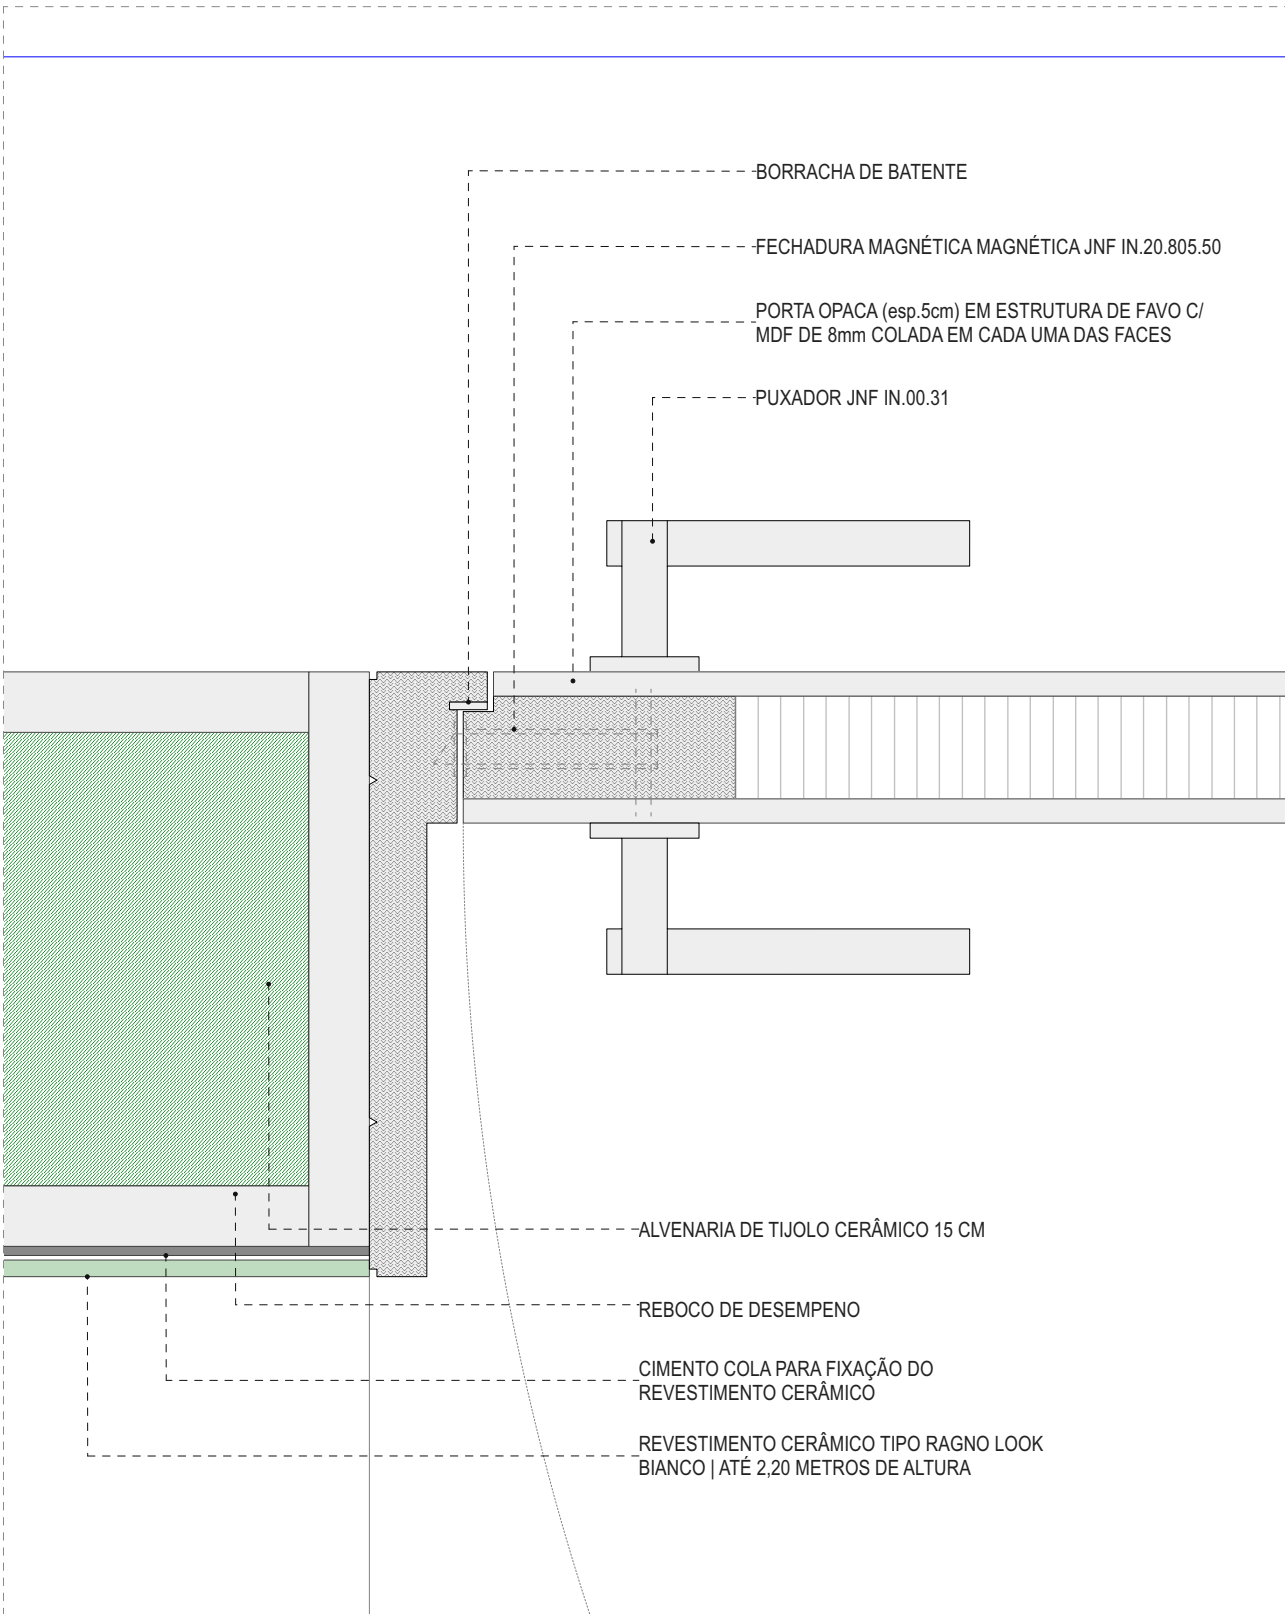


PORMENOR P03 | ESC.1:5

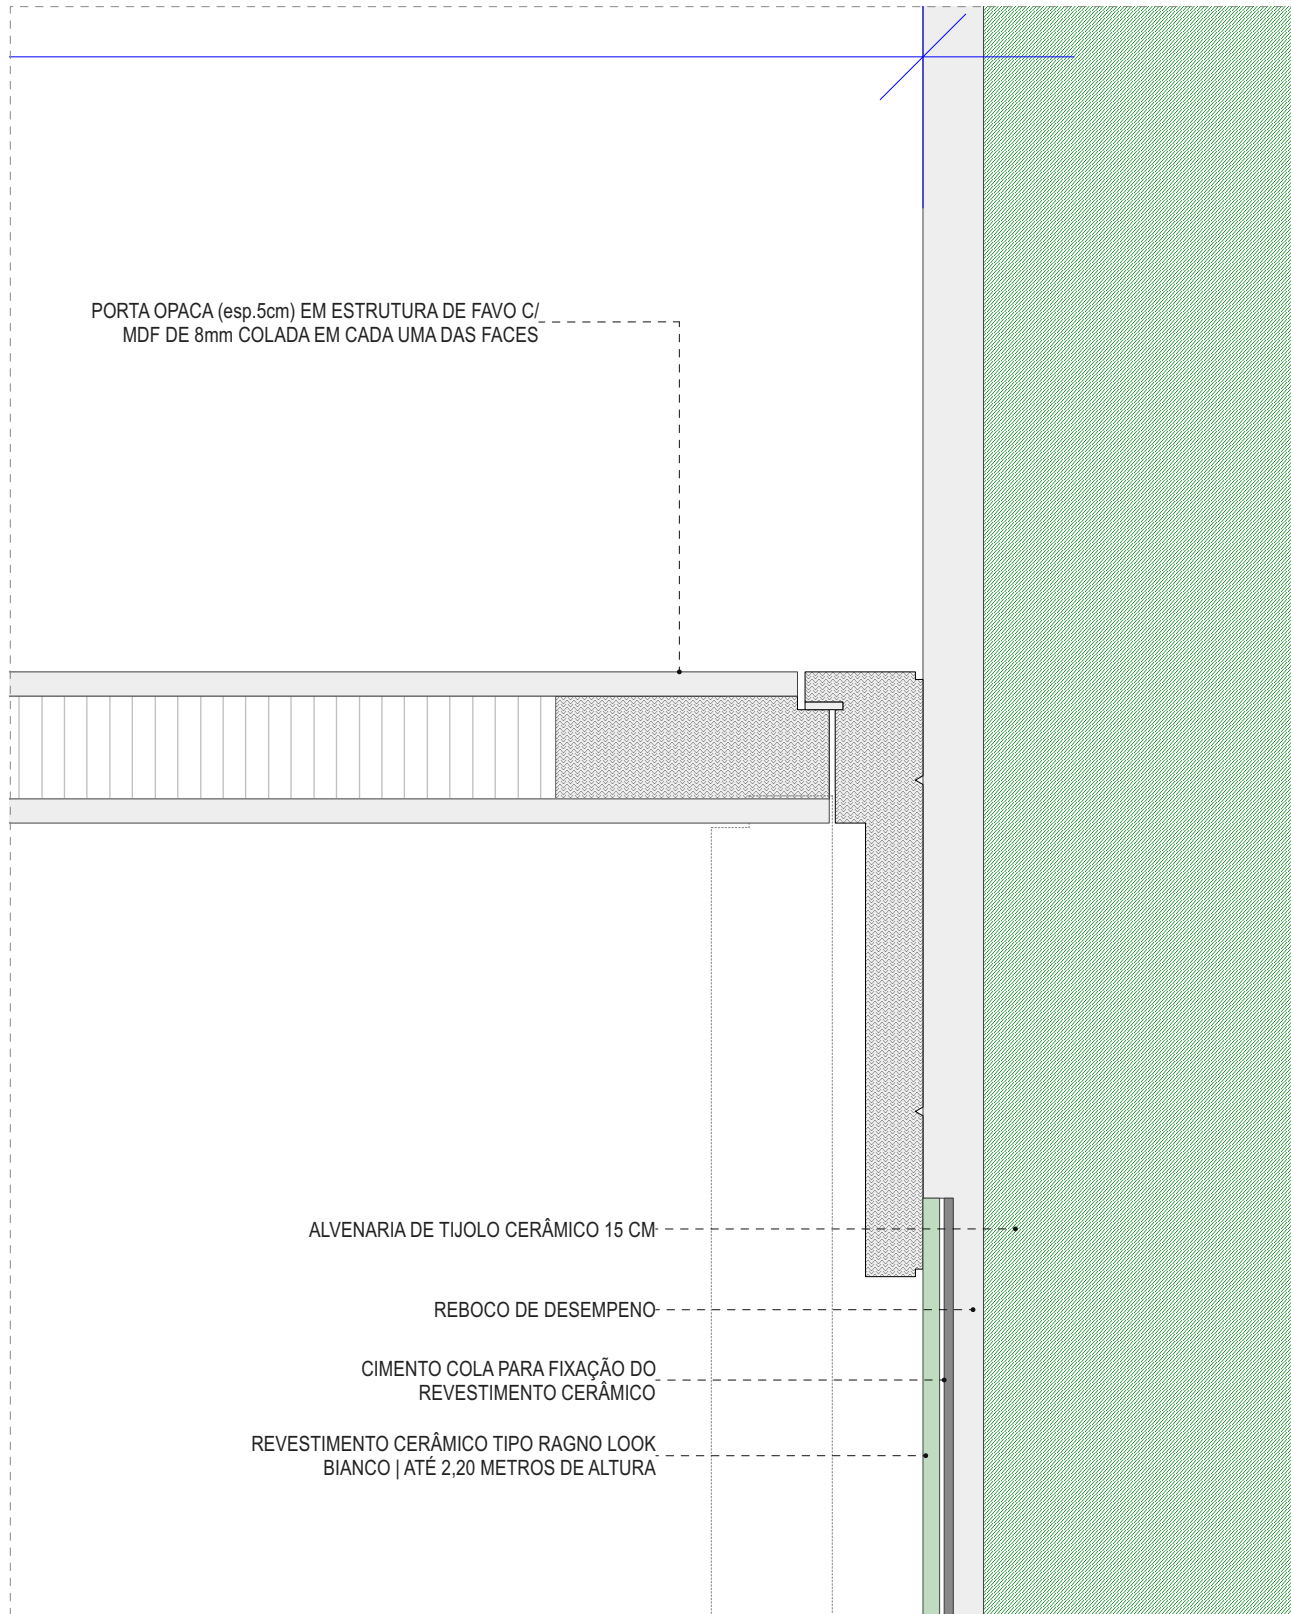

PORMENOR P04 | ESC.1:5

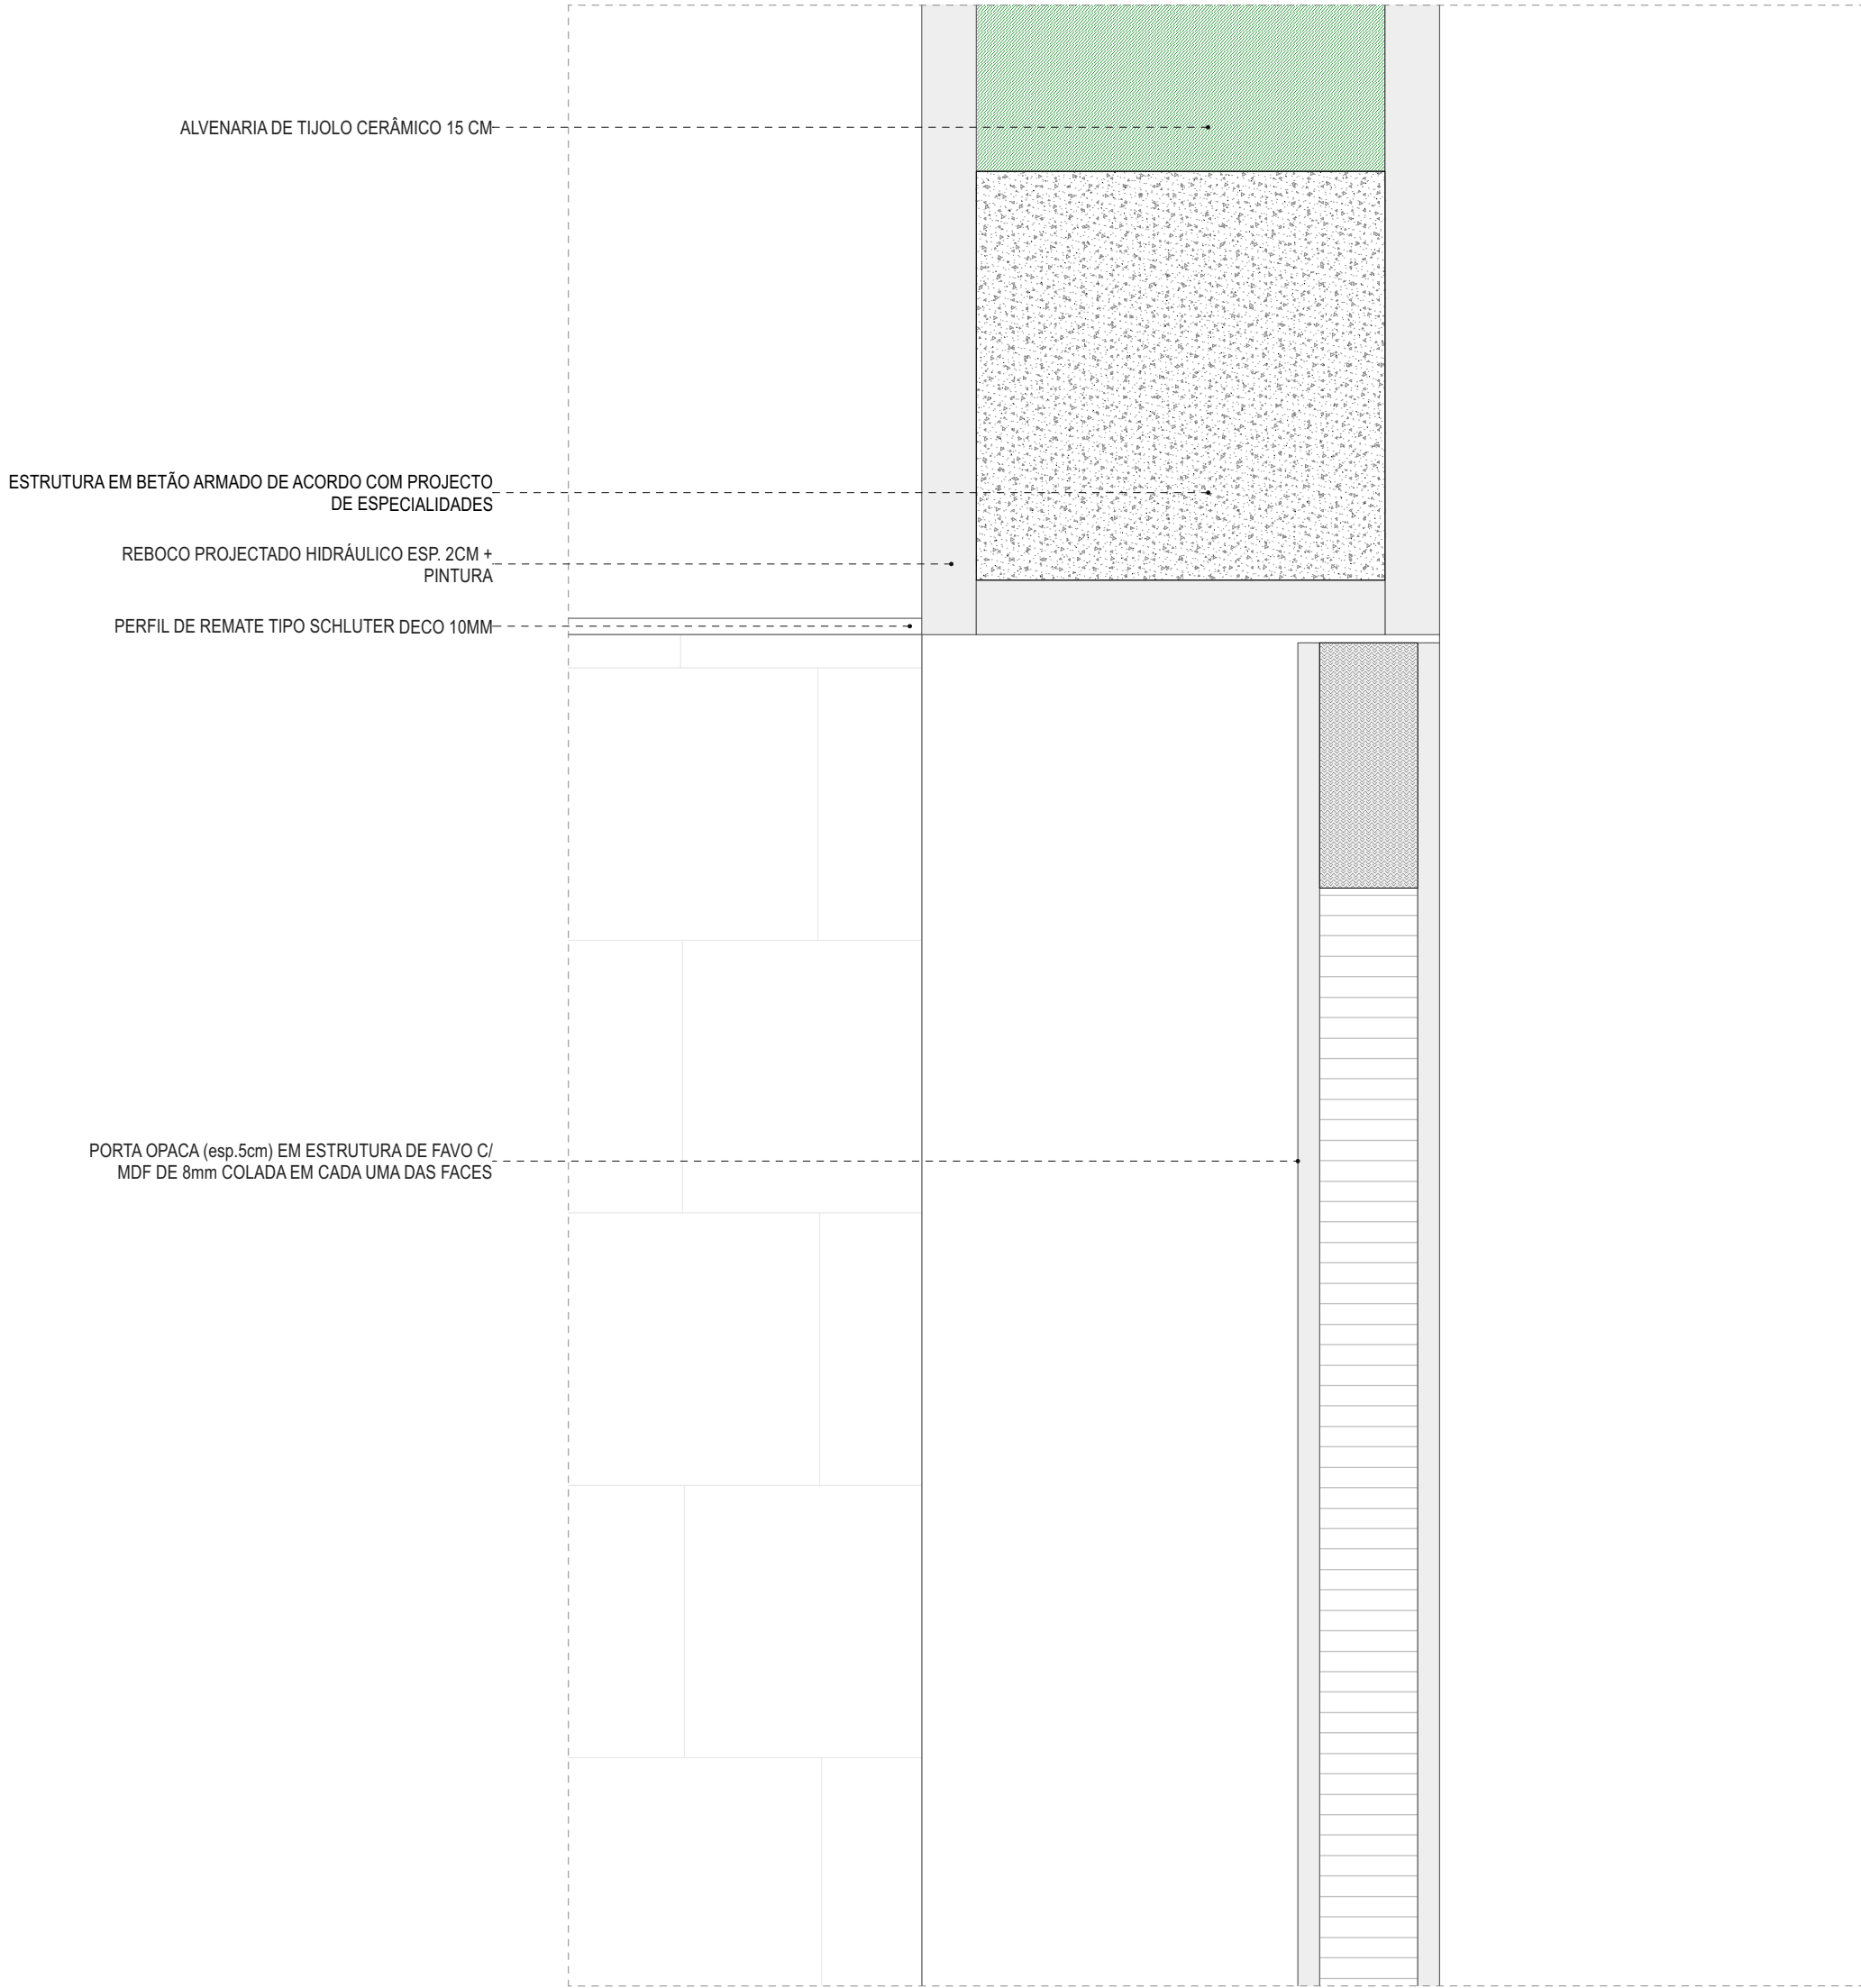


PORMENOR P01 | ESC.1:5

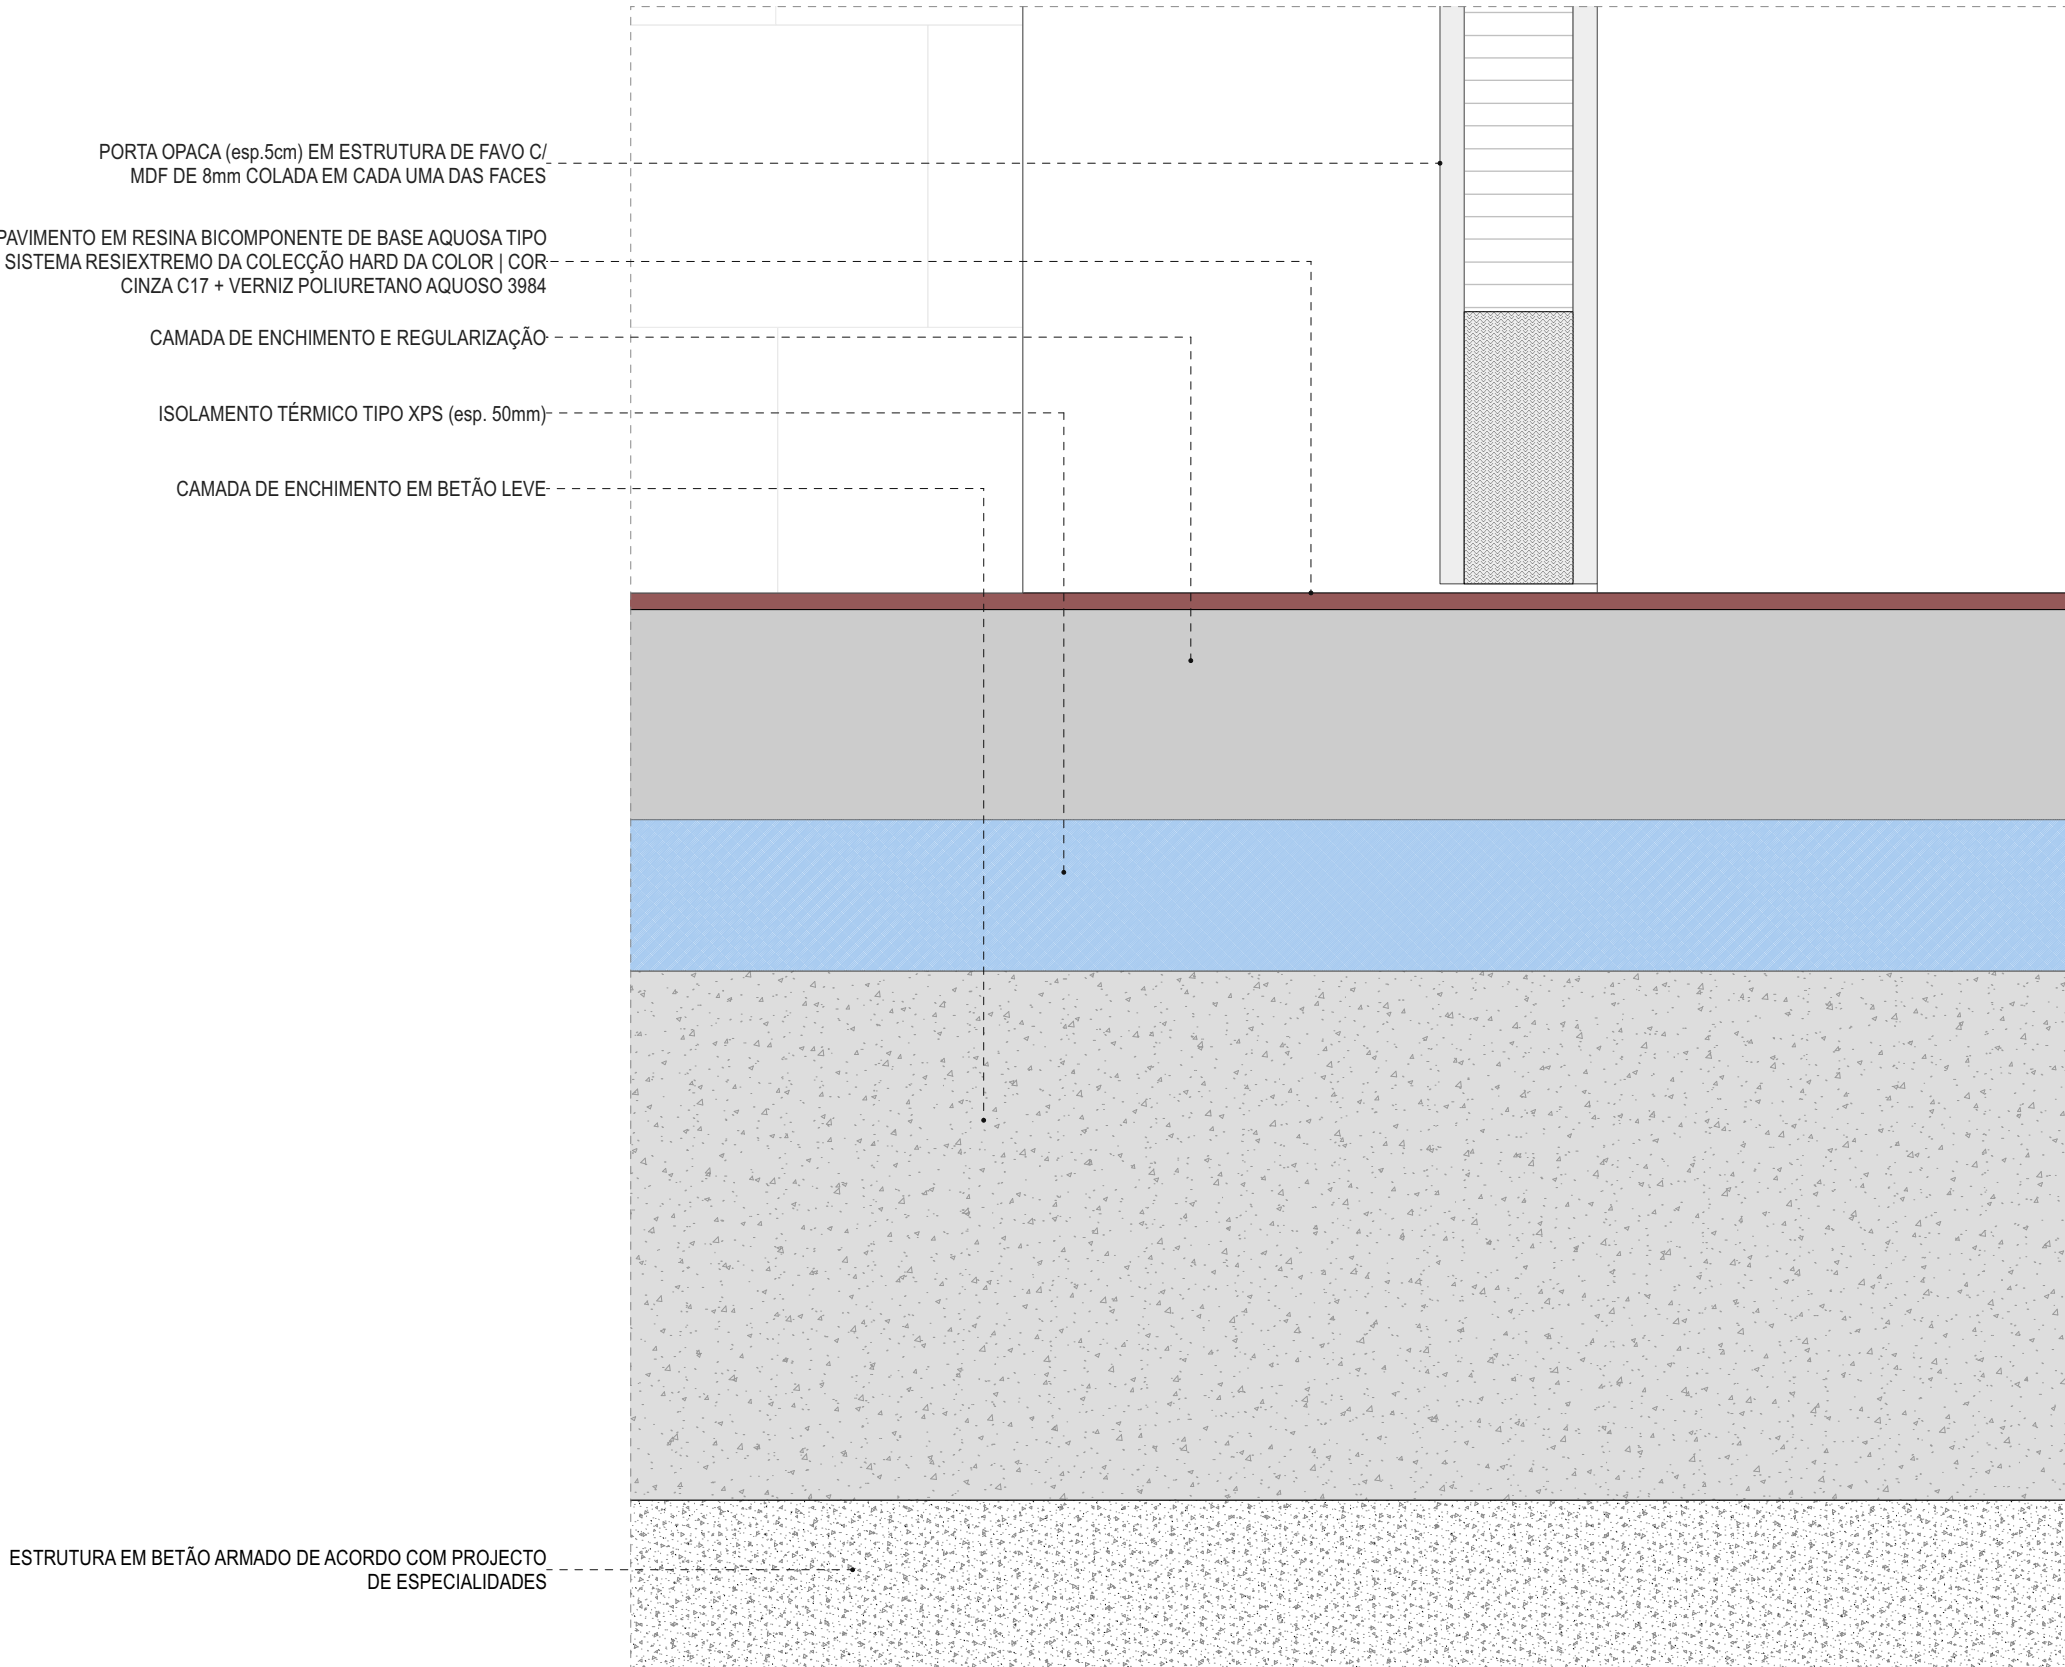

PORMENOR P02 | ESC.1:5

N	Vi05
COMPARTIMENTO	- 311 313
OBRA	- CARPINTEIRO
QUANTIDADE	- 01 UN
TIPO	- VÃO 1 FOLHA
DIMENSÃO	- L 0,82 m X A 2,20 m
FUNCIONAMENTO	- 1 FOLHA DE BATENTE
ACABAMENTO	- MDF LACADO A BRANCO (esp.8mm)
OMBREIRA	- MDF LACADO A BRANCO (esp.19mm)
VIDRO	-
SOLEIRA	-
FECHADURA	- MAGNÉTICA JNF IN.20.805.50
PUXADOR	- JNF IN.00.31
DOBRADIÇA	- DROBRAIÇA INVISÍVEL TIPO JNF IN.05.051
COMPONENTES	-
OBSERVAÇÕES	- TODAS AS MEDIDAS DEVERÃO SER AFERIDAS EM OBRA

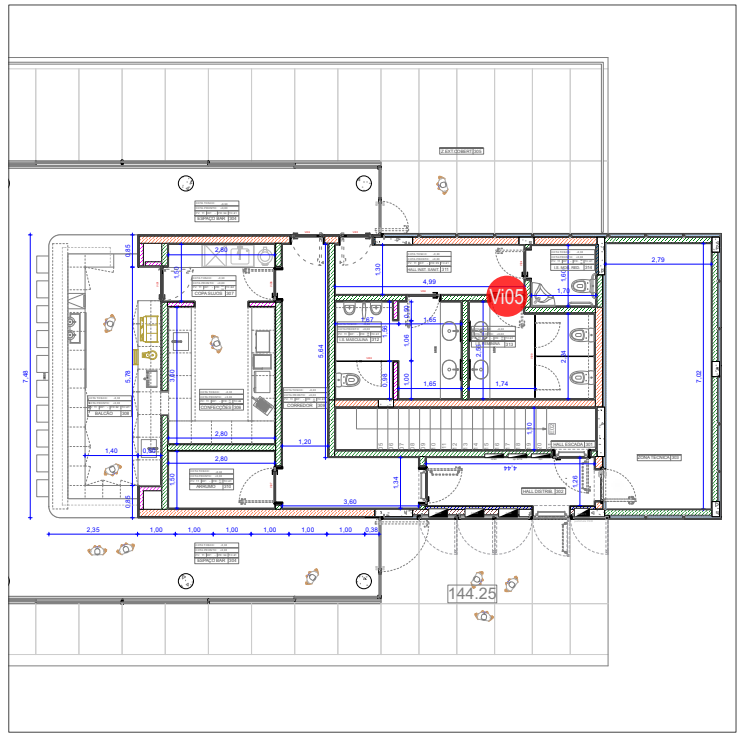

PISCINAS EXTERIORES PAREDES		LOCAL
19PEP		PAREDES
CO-AUTORIA	HENRIQUE MARQUES RUI DINIS	DATA
EQUIPA	ADRIANA PACHECO INÉS PINTO FILIPE TORRE FRED DELGADO JOANA LEITÃO JOÃO ORTIGÃO MARCOS SANTOS TIAGO MACIEL	JAN 2020
ESCALA	A1 1/15 A3 1/30	REQUERENTE
C.M. PAREDES		