




ALÇADO VÃO | ESC.1:10

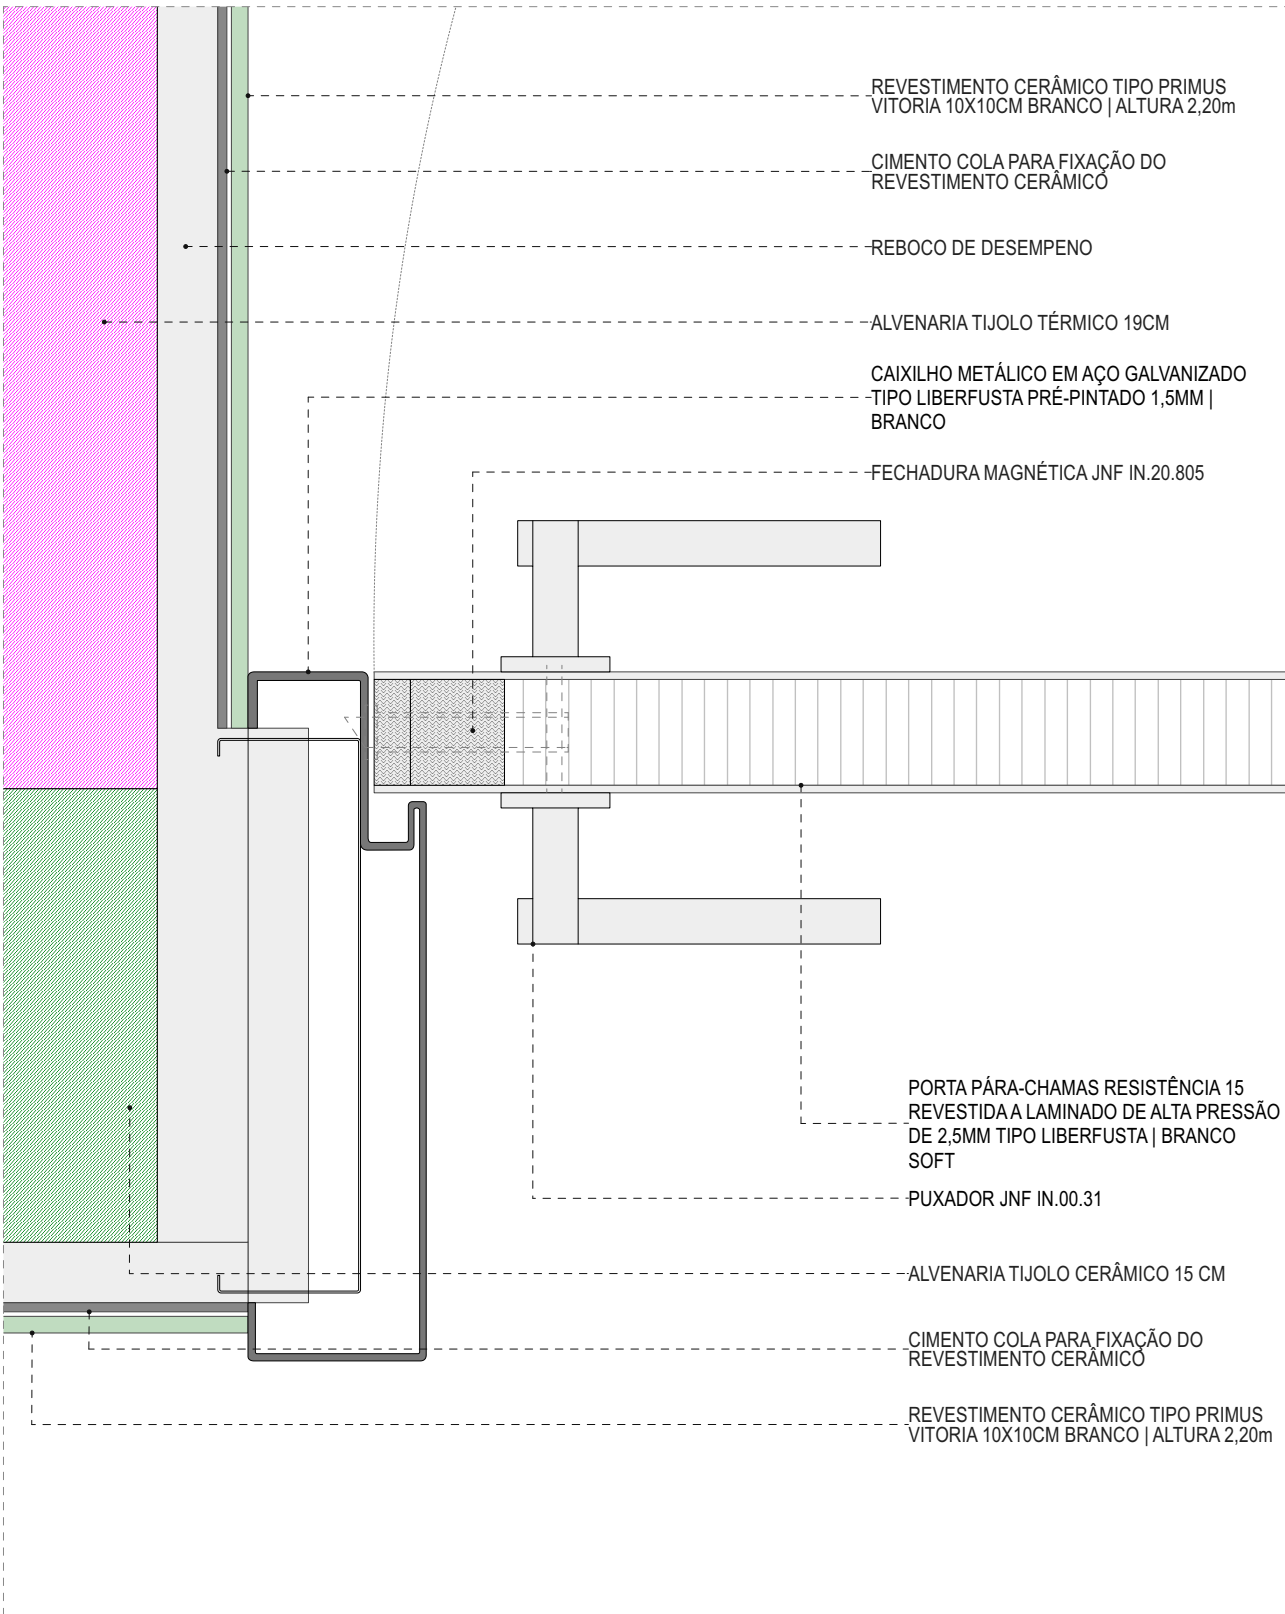


PORMENOR P03 | ESC.1:5

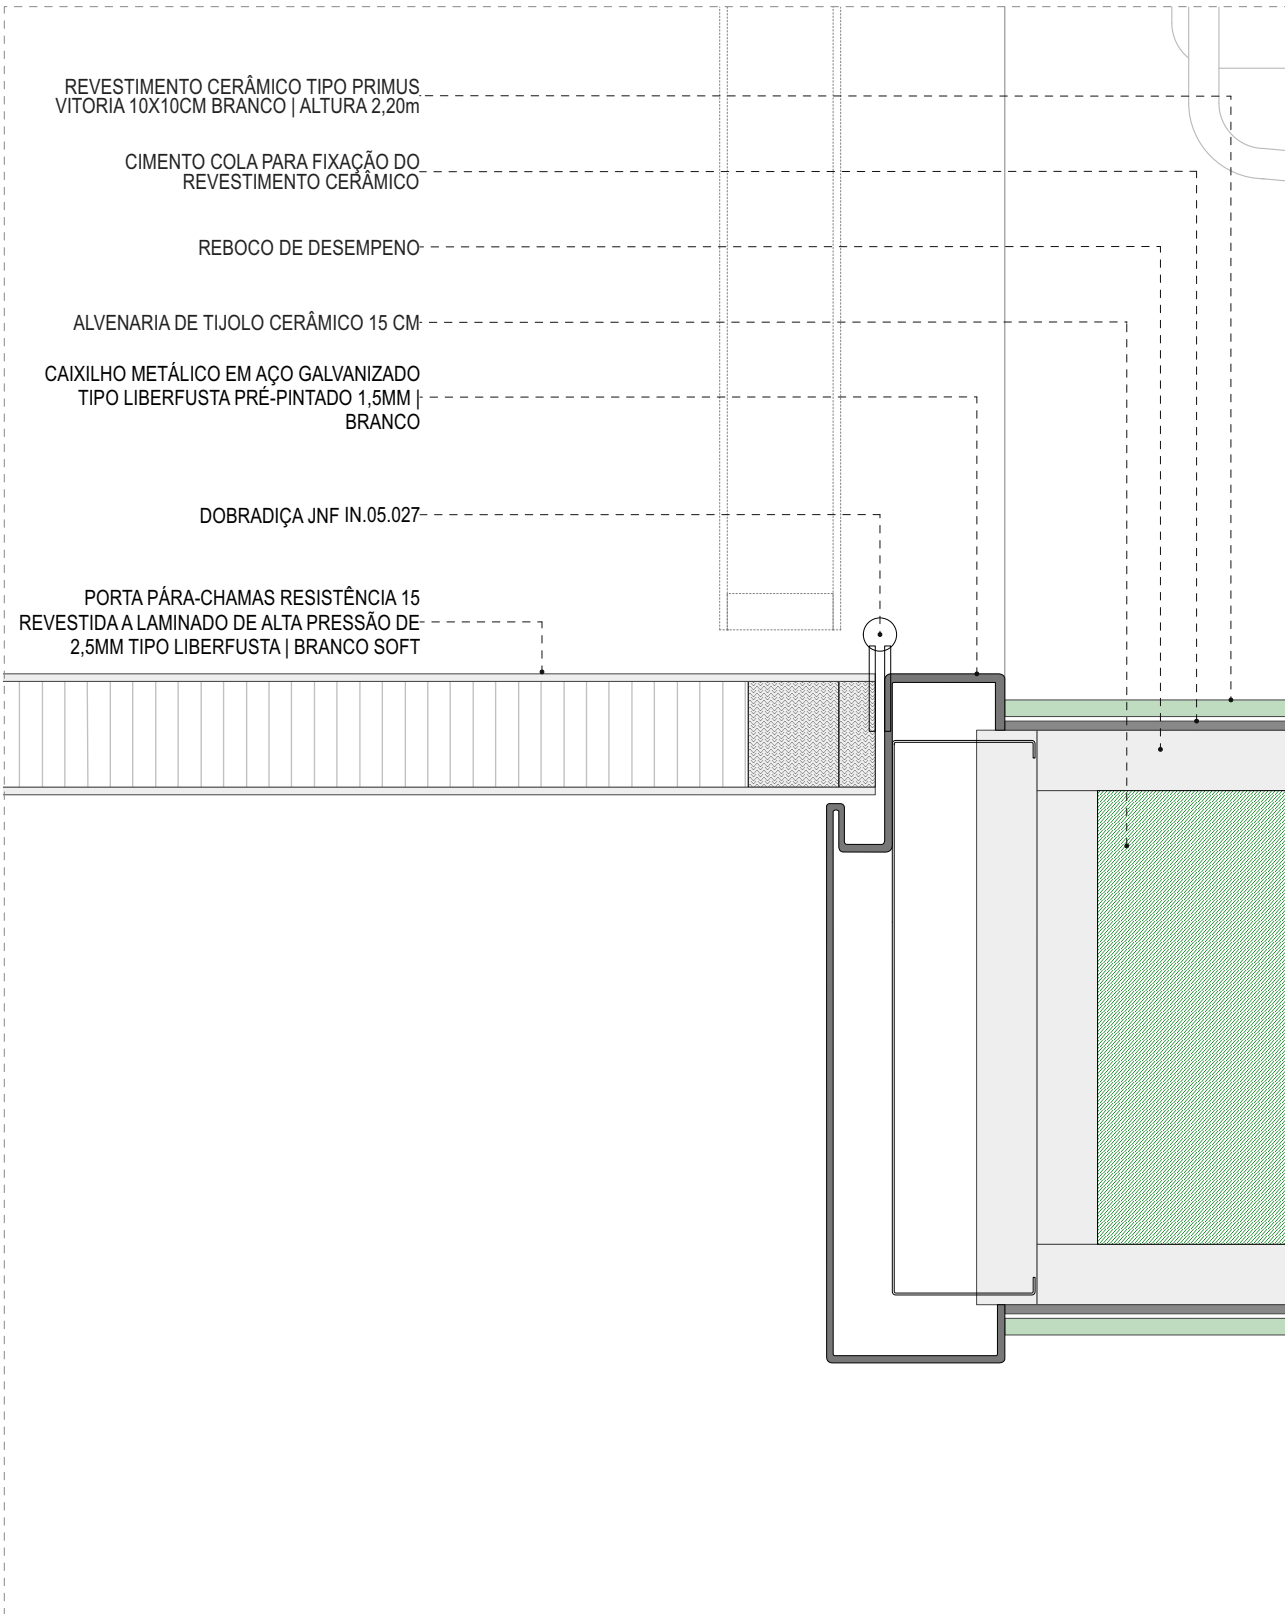

PORMENOR P04 | ESC.1:5

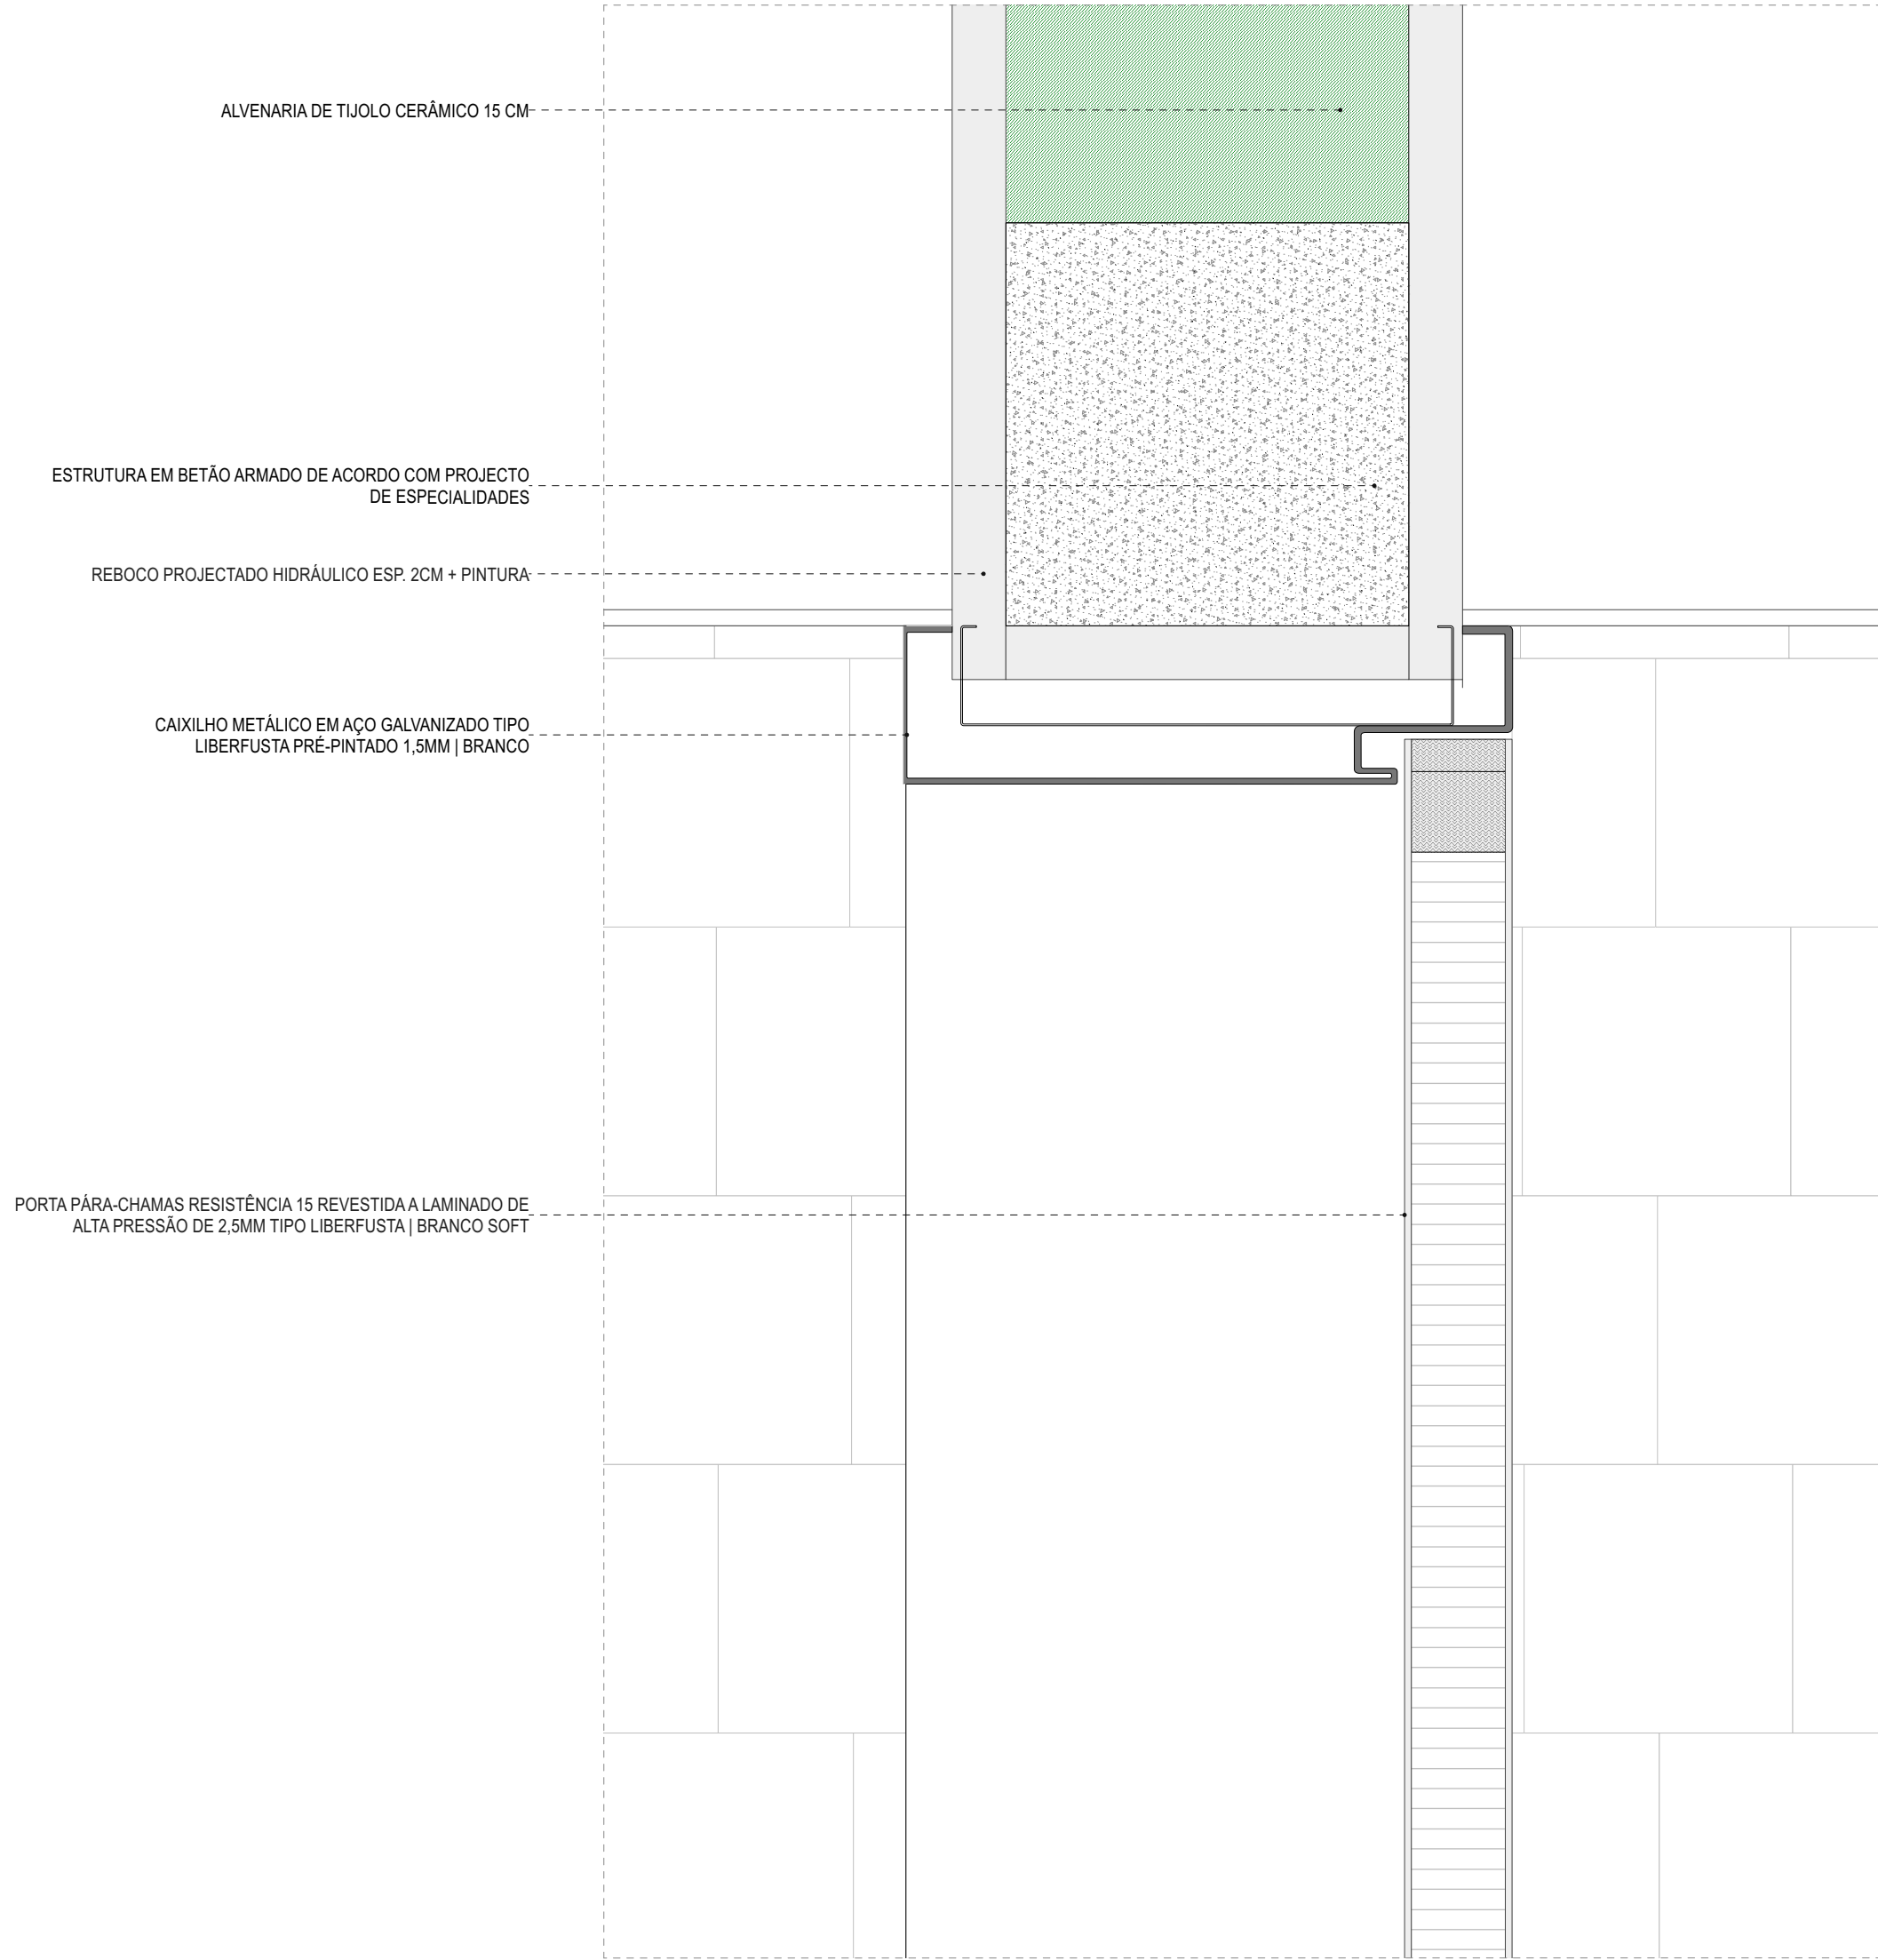

PORMENOR P01 | ESC.1:5

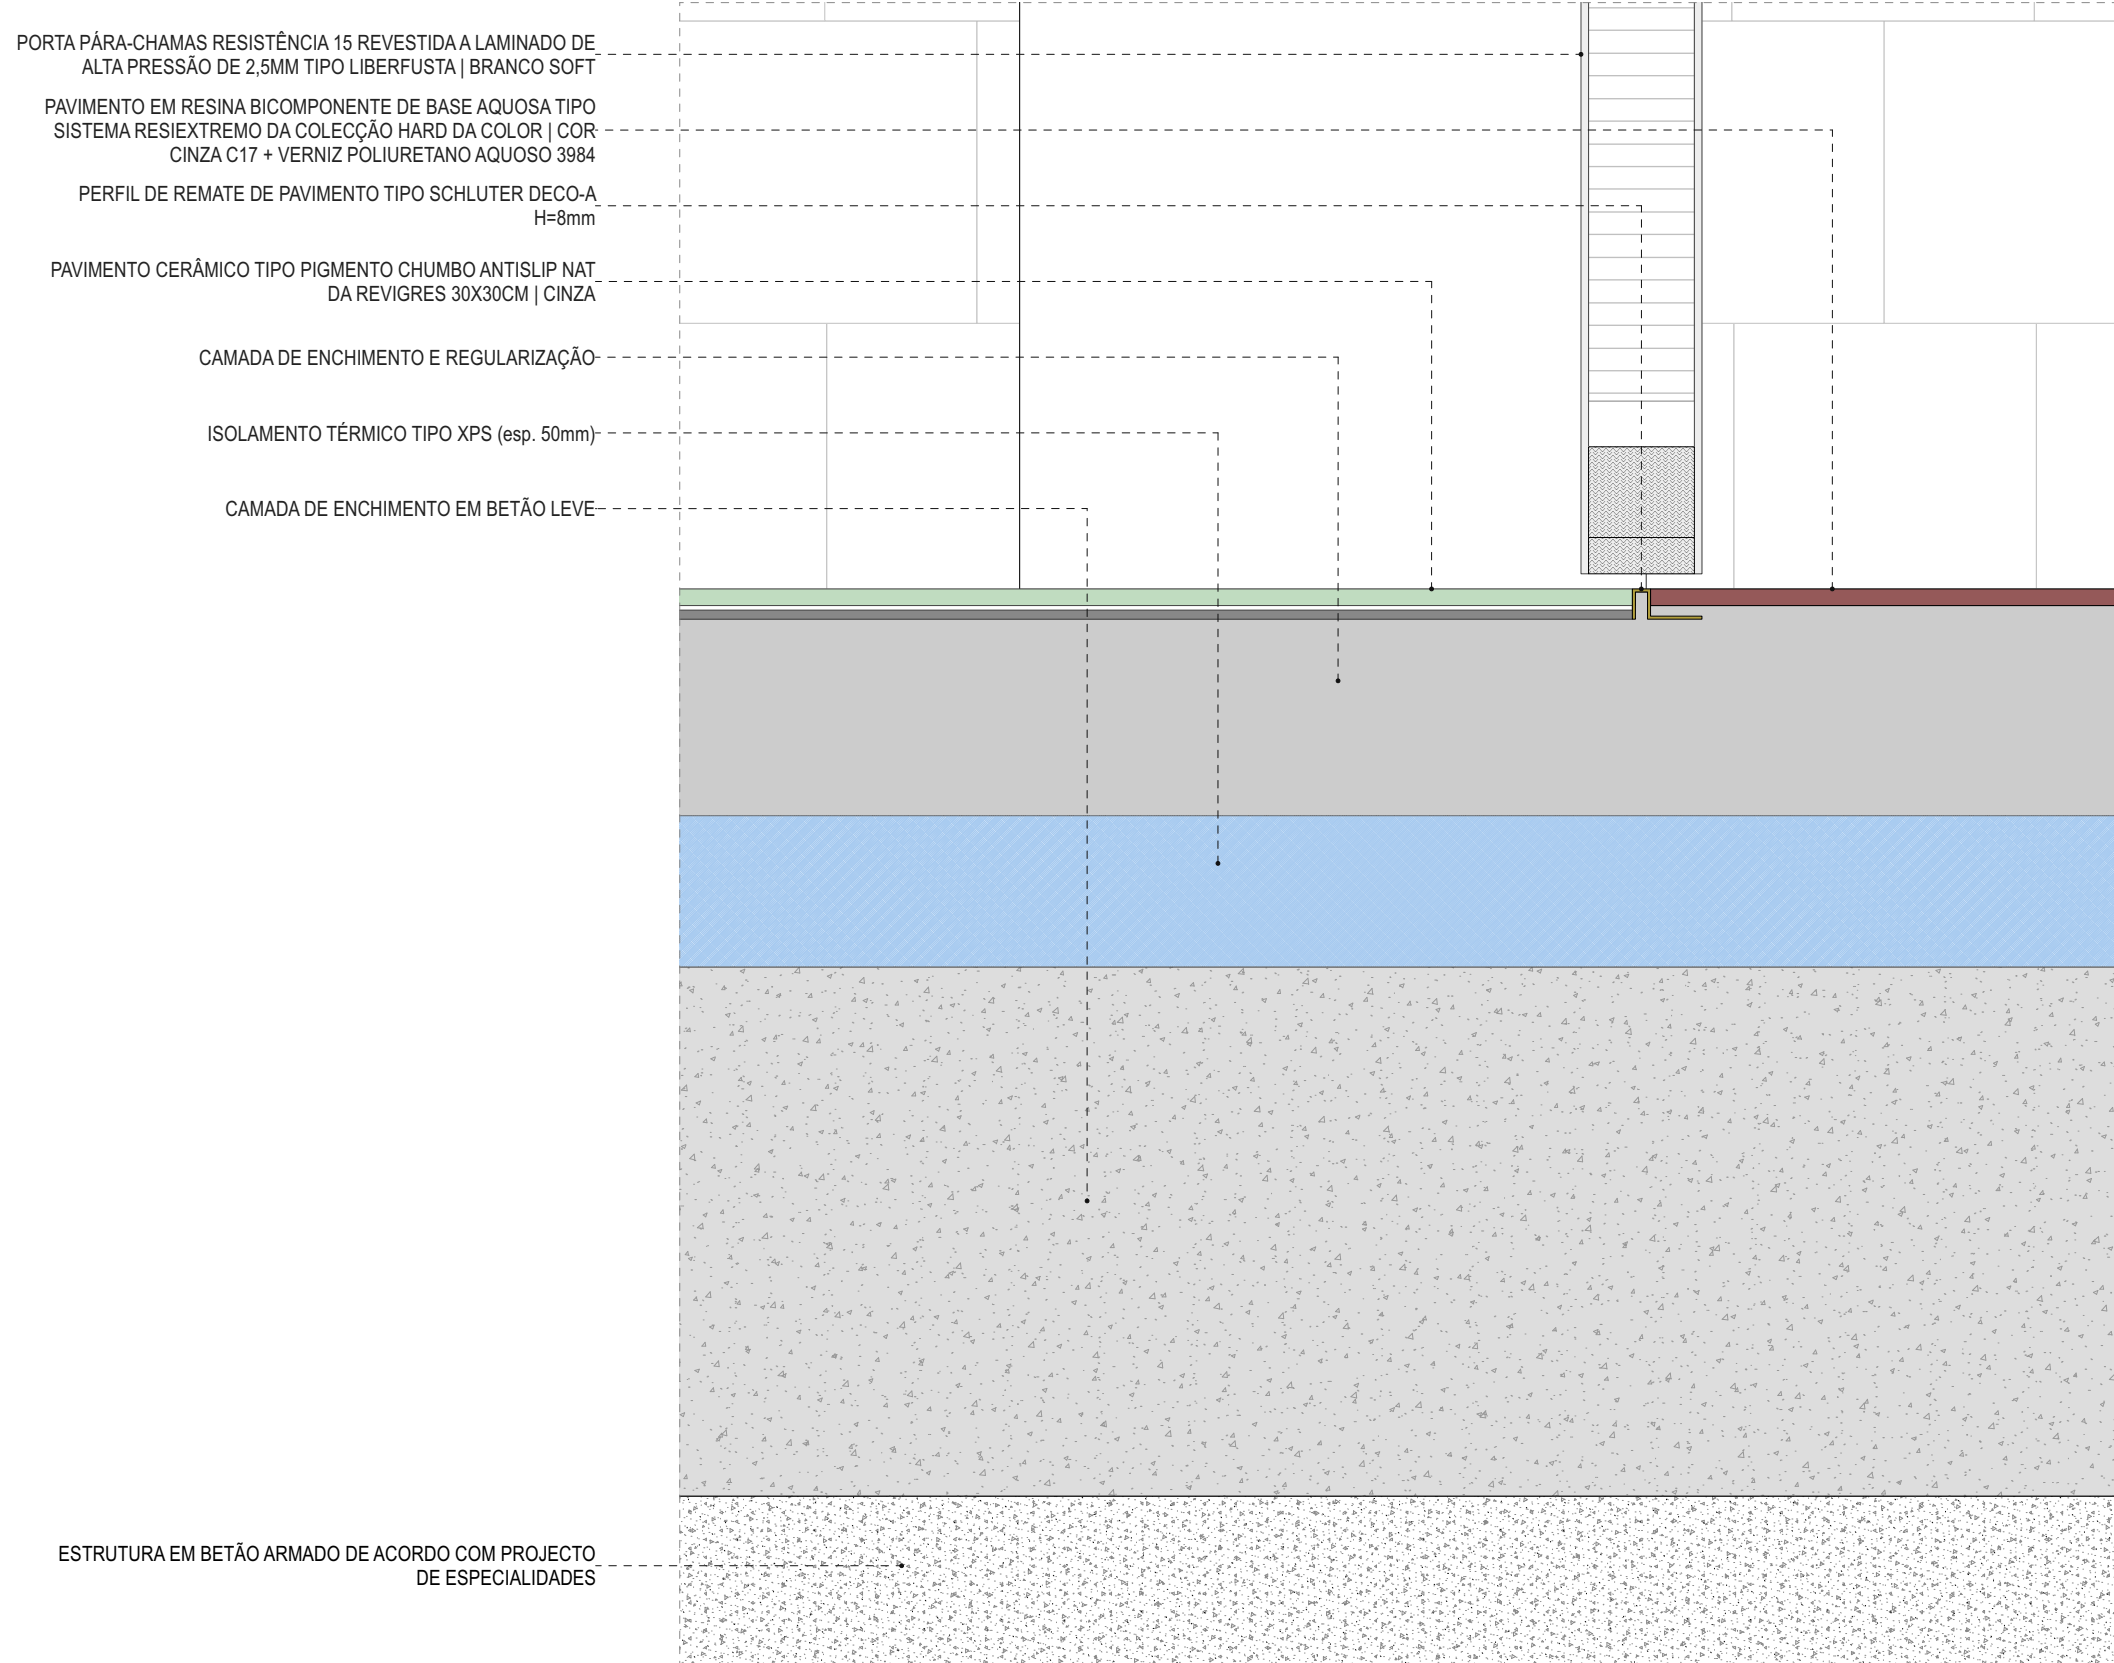

PORMENOR P02 | ESC.1:5

N	Vi06
COMPARTIMENTO	- 307   309
OBRA	- CARPINTEIRO   SERRALHEIRO
QUANTIDADE	- 01 UN
TIPO	- VÃO 1 FOLHA
DIMENSÃO	- L 0,90 m X A 2,20 m
FUNCIONAMENTO	- 1 FOLHA DE BATENTE
ACABAMENTO	- HPL COMPACTO BRANCO SOFT 2,5MM
OMBREIRA	- CAIXILHO METÁLICO DE AÇO GALVANIZADO PRÉ-PINTADO 1,5MM   BRANCO
VIDRO	-
SOLEIRA	-
FECHADURA	- MAGNÉTICA JNF IN 20.805.50
PUXADOR	- JNF IN 00.31
DOBRADIÇA	- JNF IN 05.027
COMPONENTES	-
OBSERVAÇÕES	- TODAS AS MEDIDAS DEVERÃO SER AFERIDAS EM OBRA

