




COTAS


COTA SOLEIRA | 0.00 144,25

TIPOS DE PAREDE

- ESTRUTURA DE BETÃO ARMADO CONFORME PROJECTO DE ESPECIALIDADES
- FORRA DE TUJOLO VAZADO 4cm
- PAREDE DE TUJOLO VAZADO 7cm
- PAREDE DE TUJOLO VAZADO 11cm
- PAREDE DE TUJOLO VAZADO 15cm
- PAREDE DE TUJOLO TÉRMICO 24cm

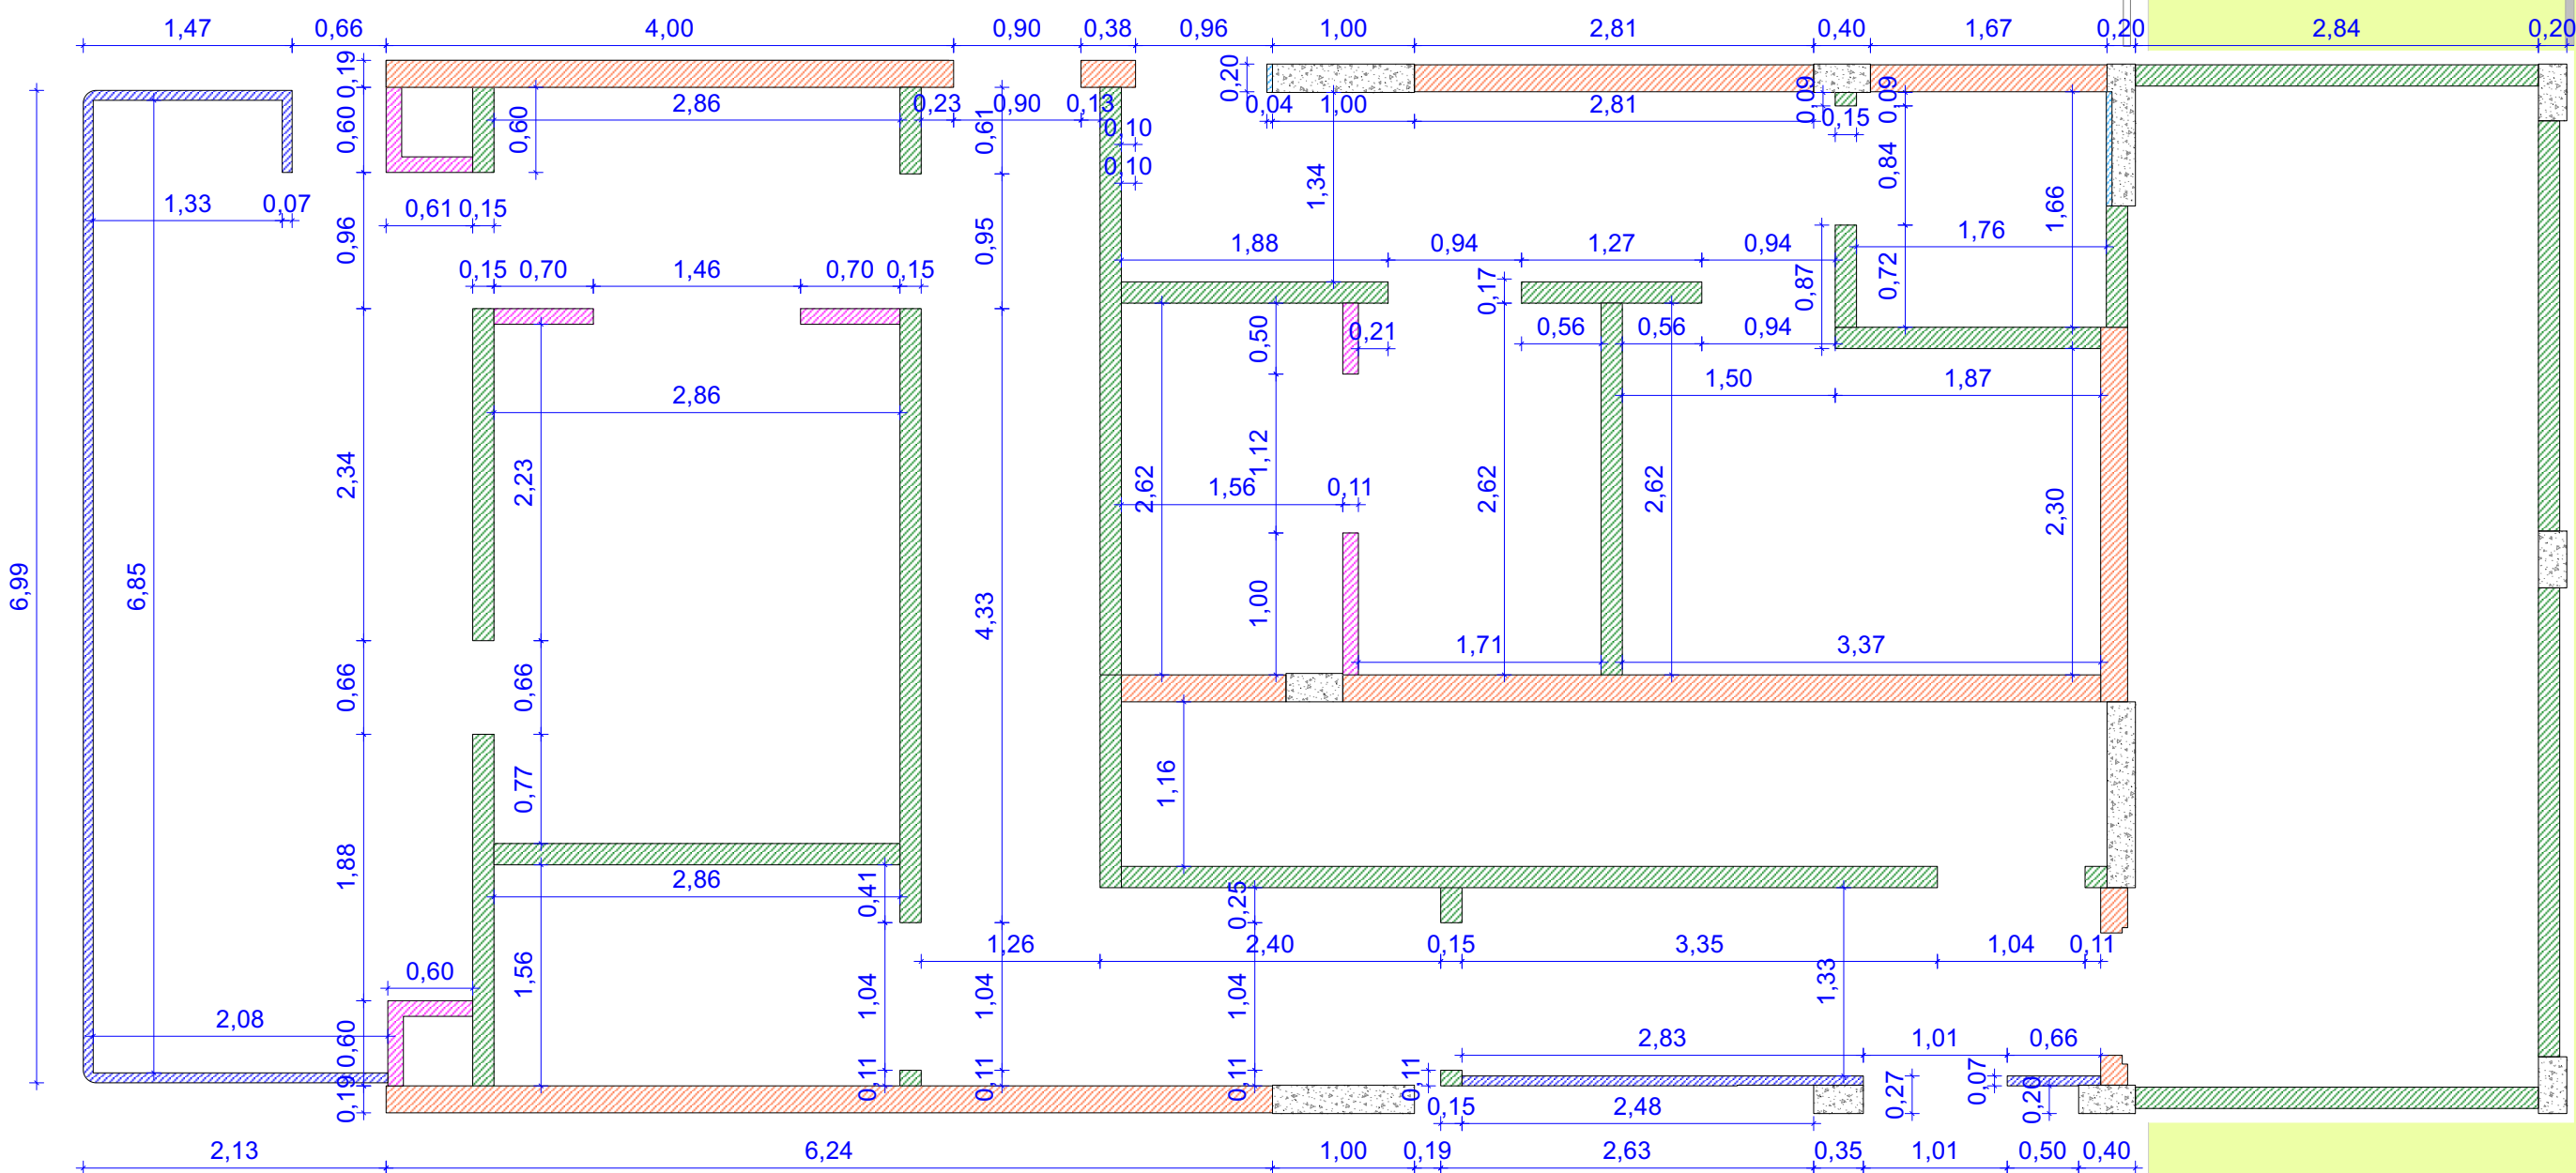

144.25

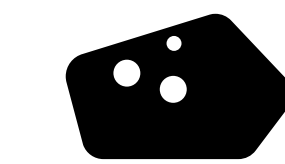

PISCINAS EXTERIORES PAREDES

19PEP

CO-AUTORIA

HENRIQUE MARQUES
RUI DINIS

EQUIPA

ADRIANA PACHECO
INÊS PINTO
FILIPE TORRE
FRED DELGADO
JOANA LEITÃO
JOÃO ORTIGÃO
MARCOS SANTOS
TIAGO MACIEL

LOCAL

PARQUE CIDADE PAREDES

PAREDES

DATA

ABR 2021

ESCALA

A1 1/50

A3 1/100

REQUERENTE

C.M. PAREDES

B101

PLANTA NÍVEL 03 | TOSCOS

EXECUÇÃO