




ARMÁRIO AR03

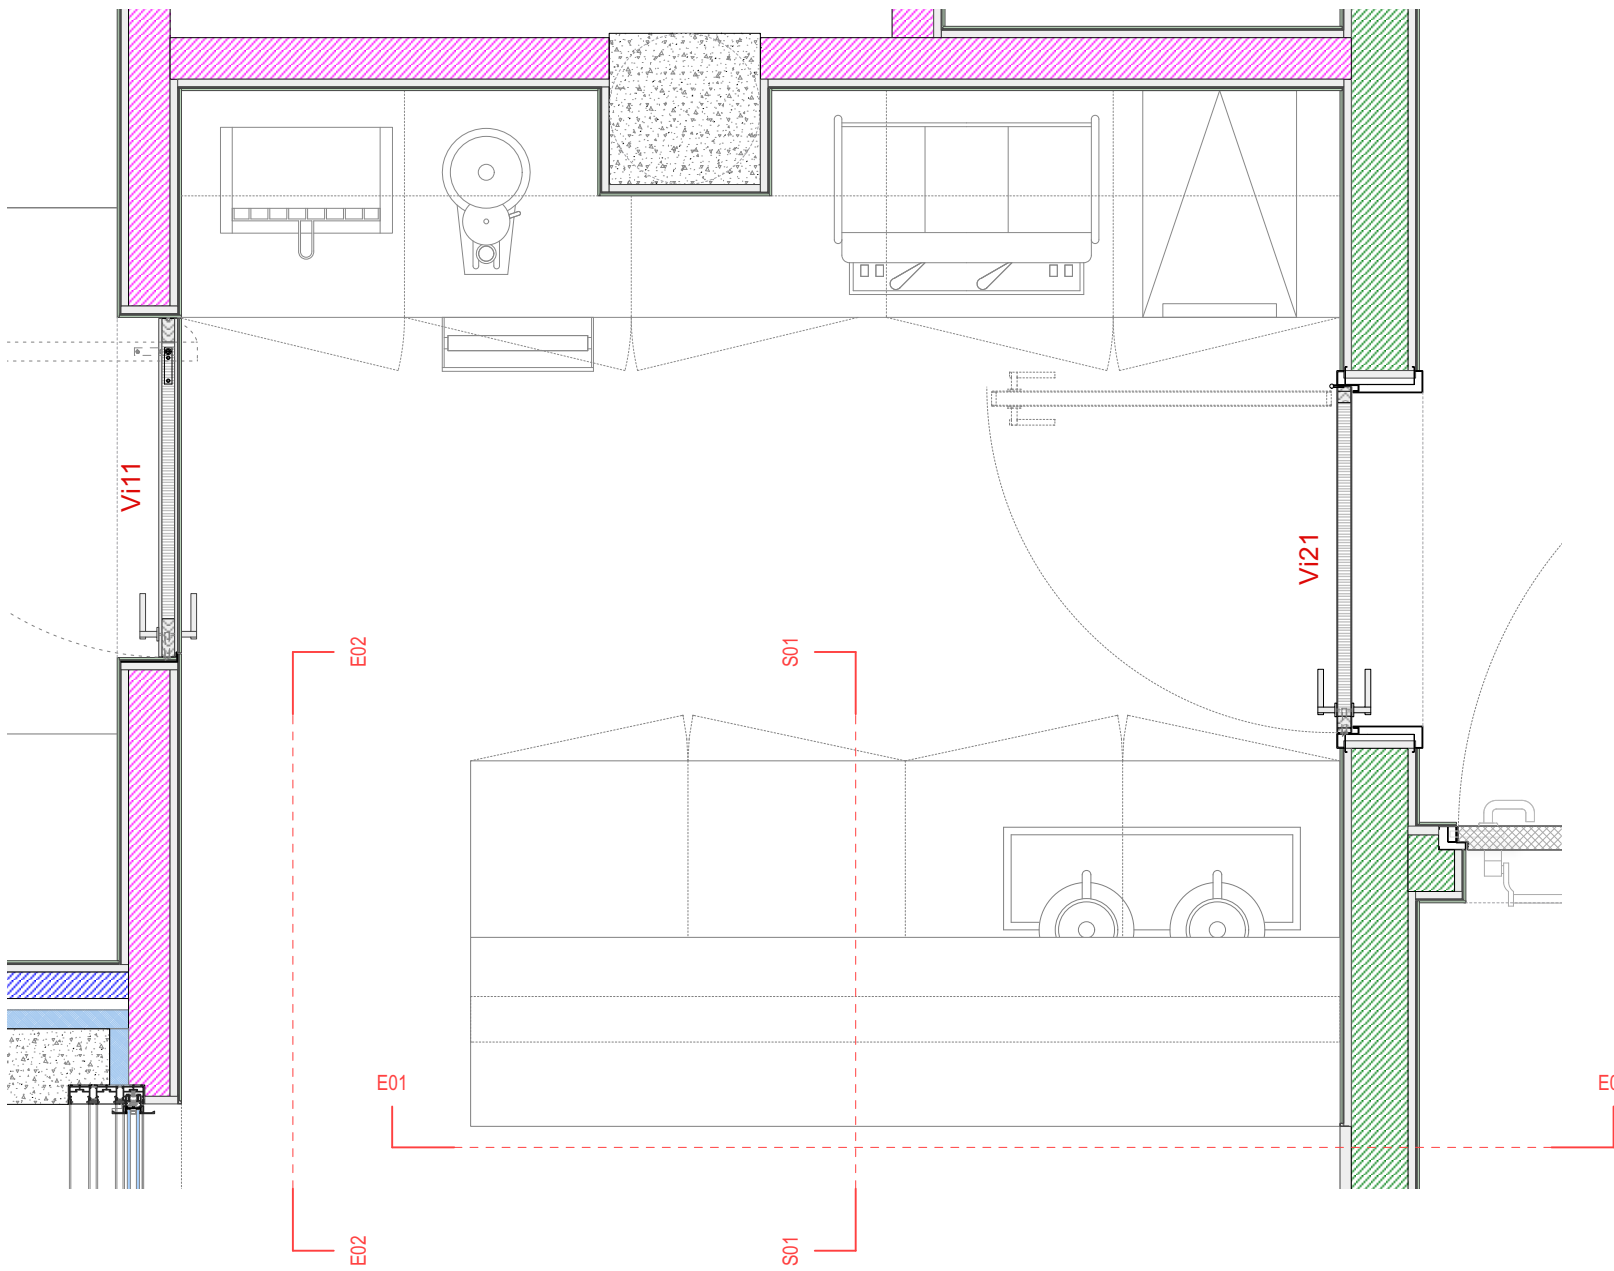


PLANTA P01

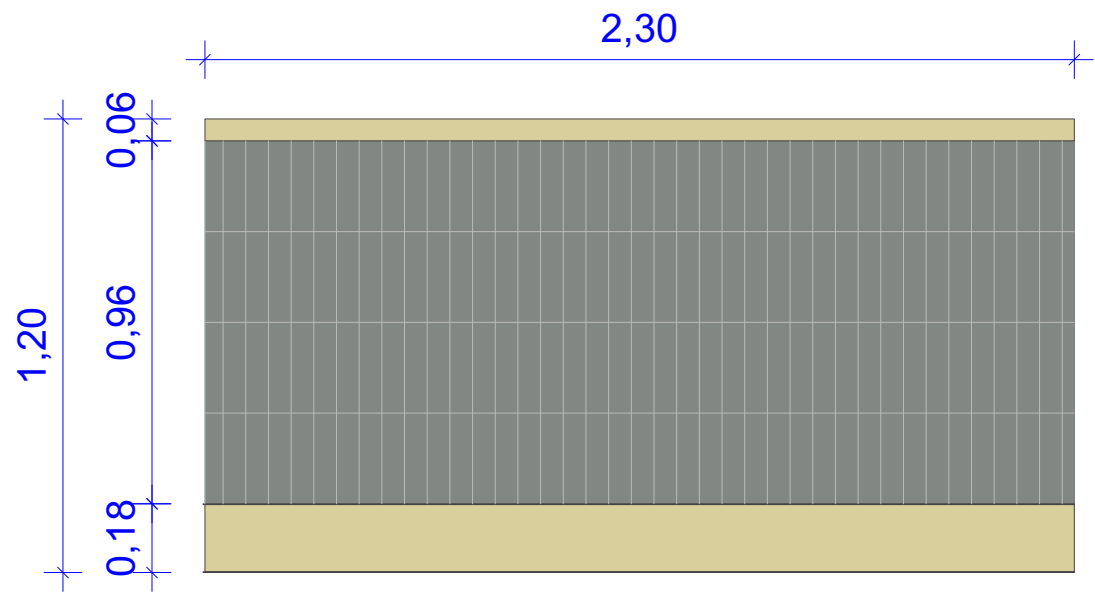

ALÇADO E01

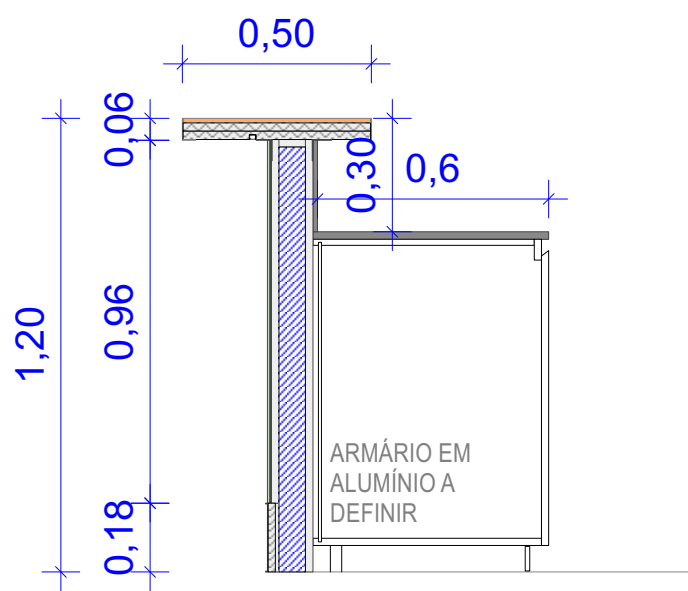


CORTE S01

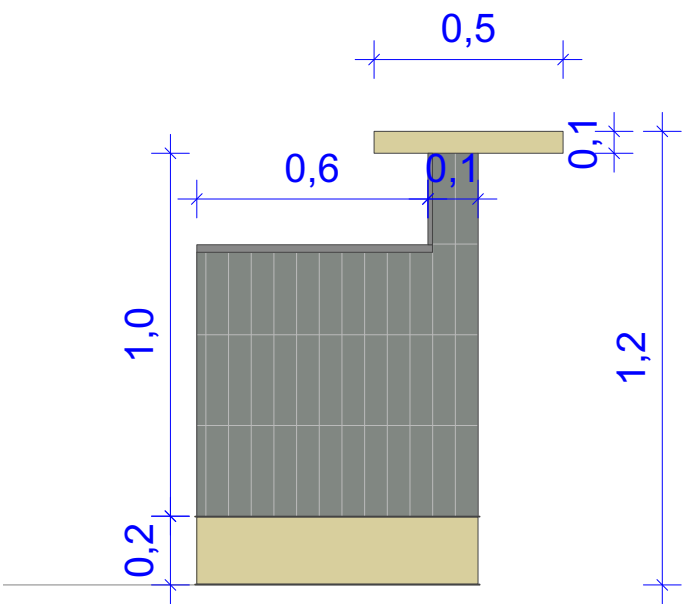


ALÇADO E02


ARMÁRIO AR04

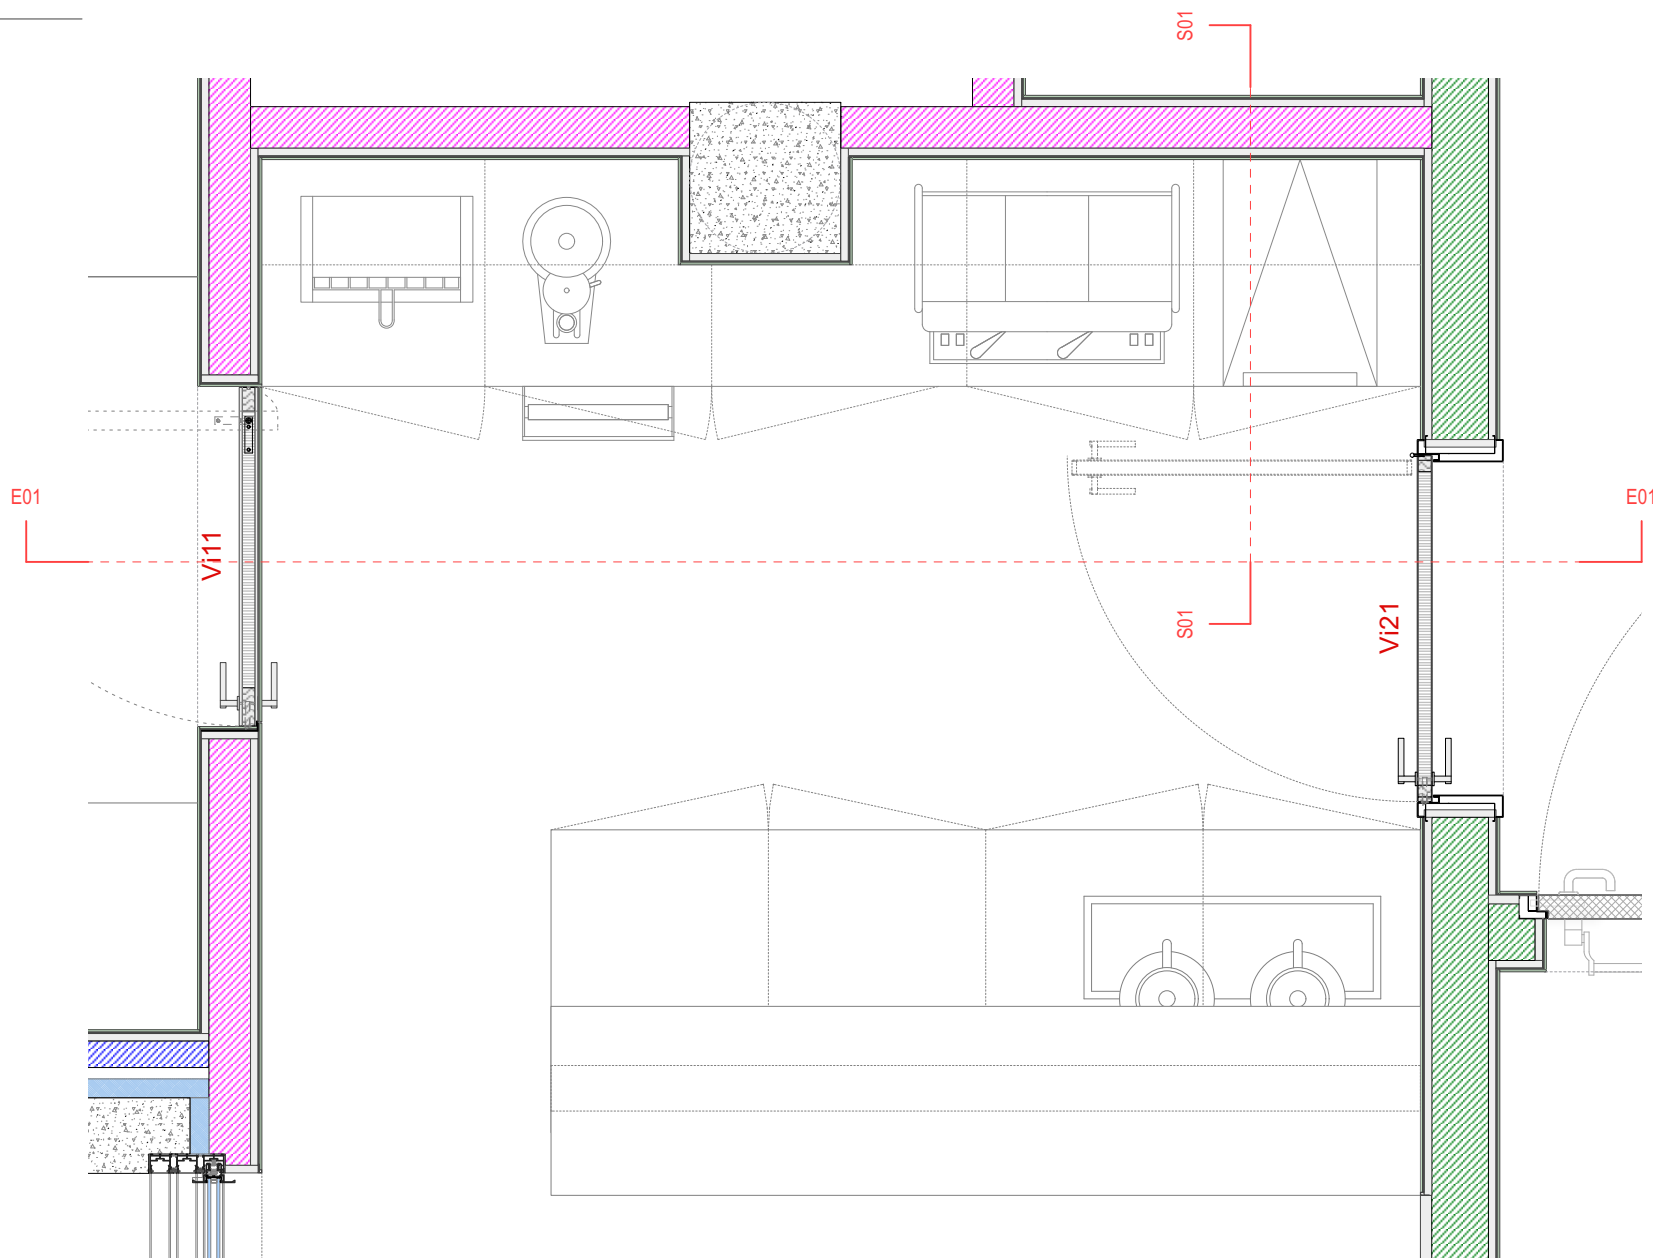

ALÇADO E01

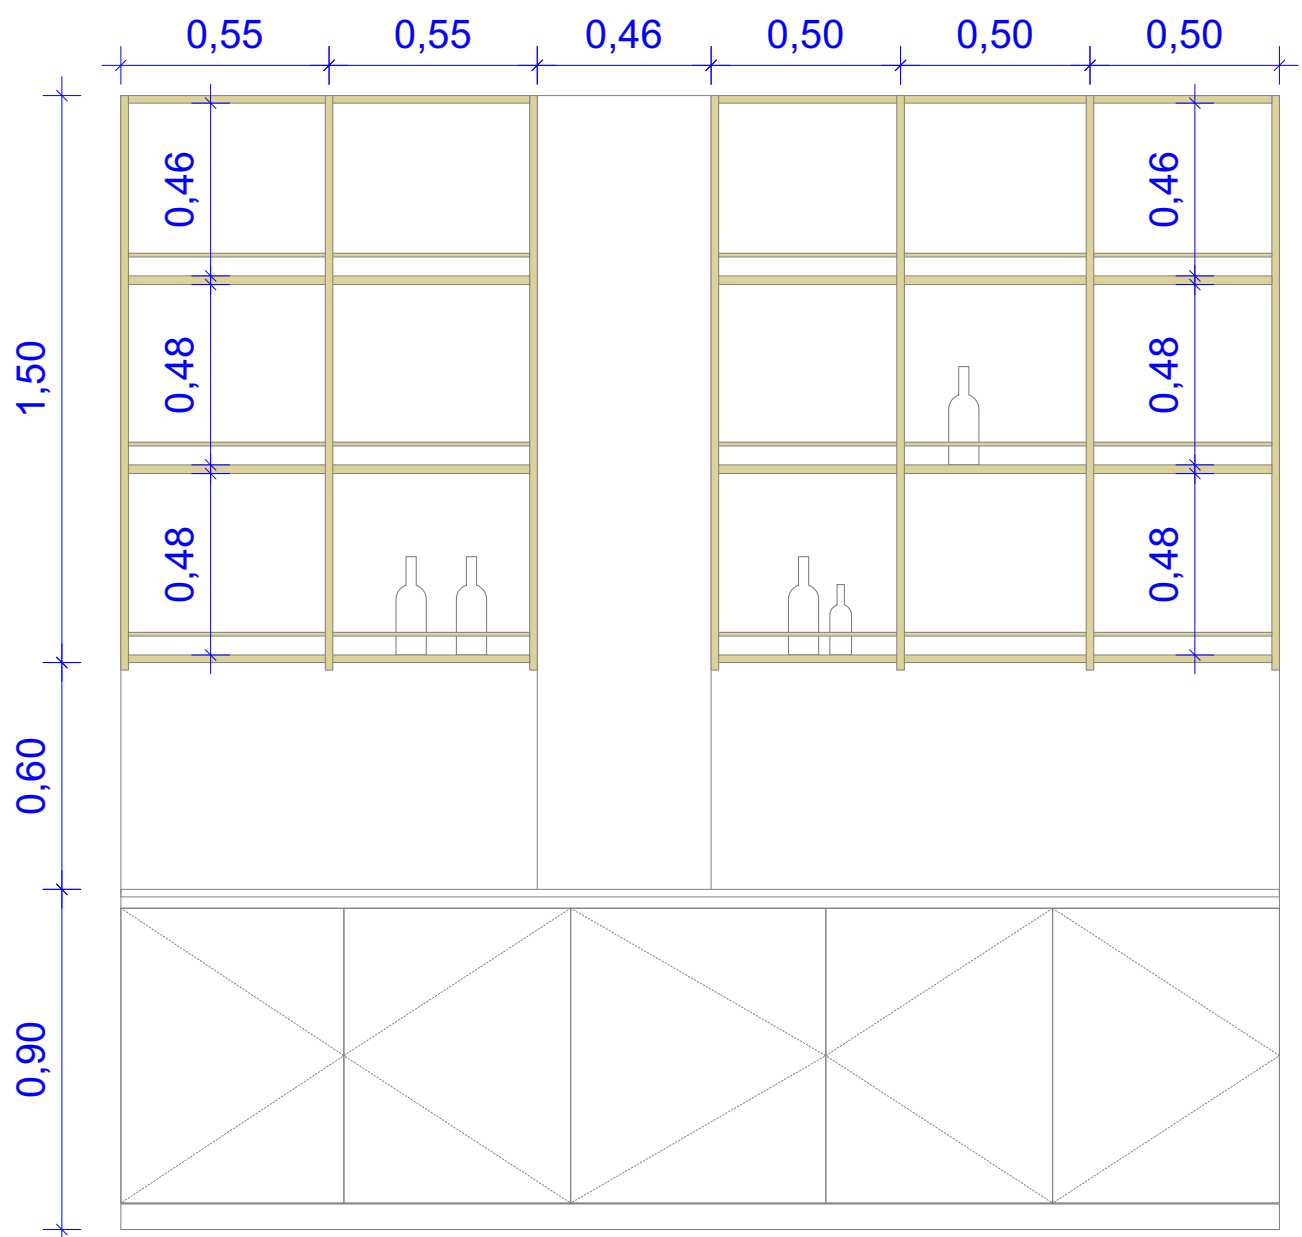

CORTE S01

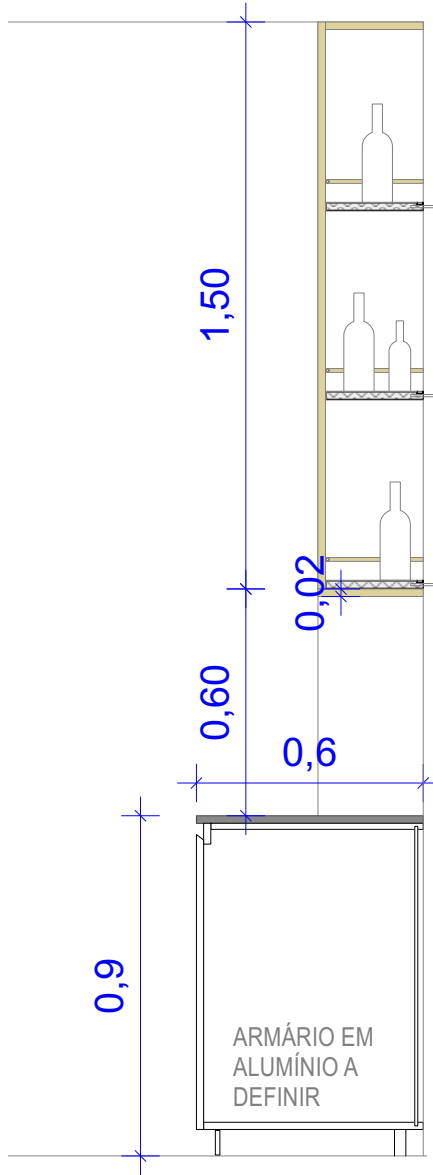

ALÇADO E02

