




ALÇADO VÃO | ESC.1:10

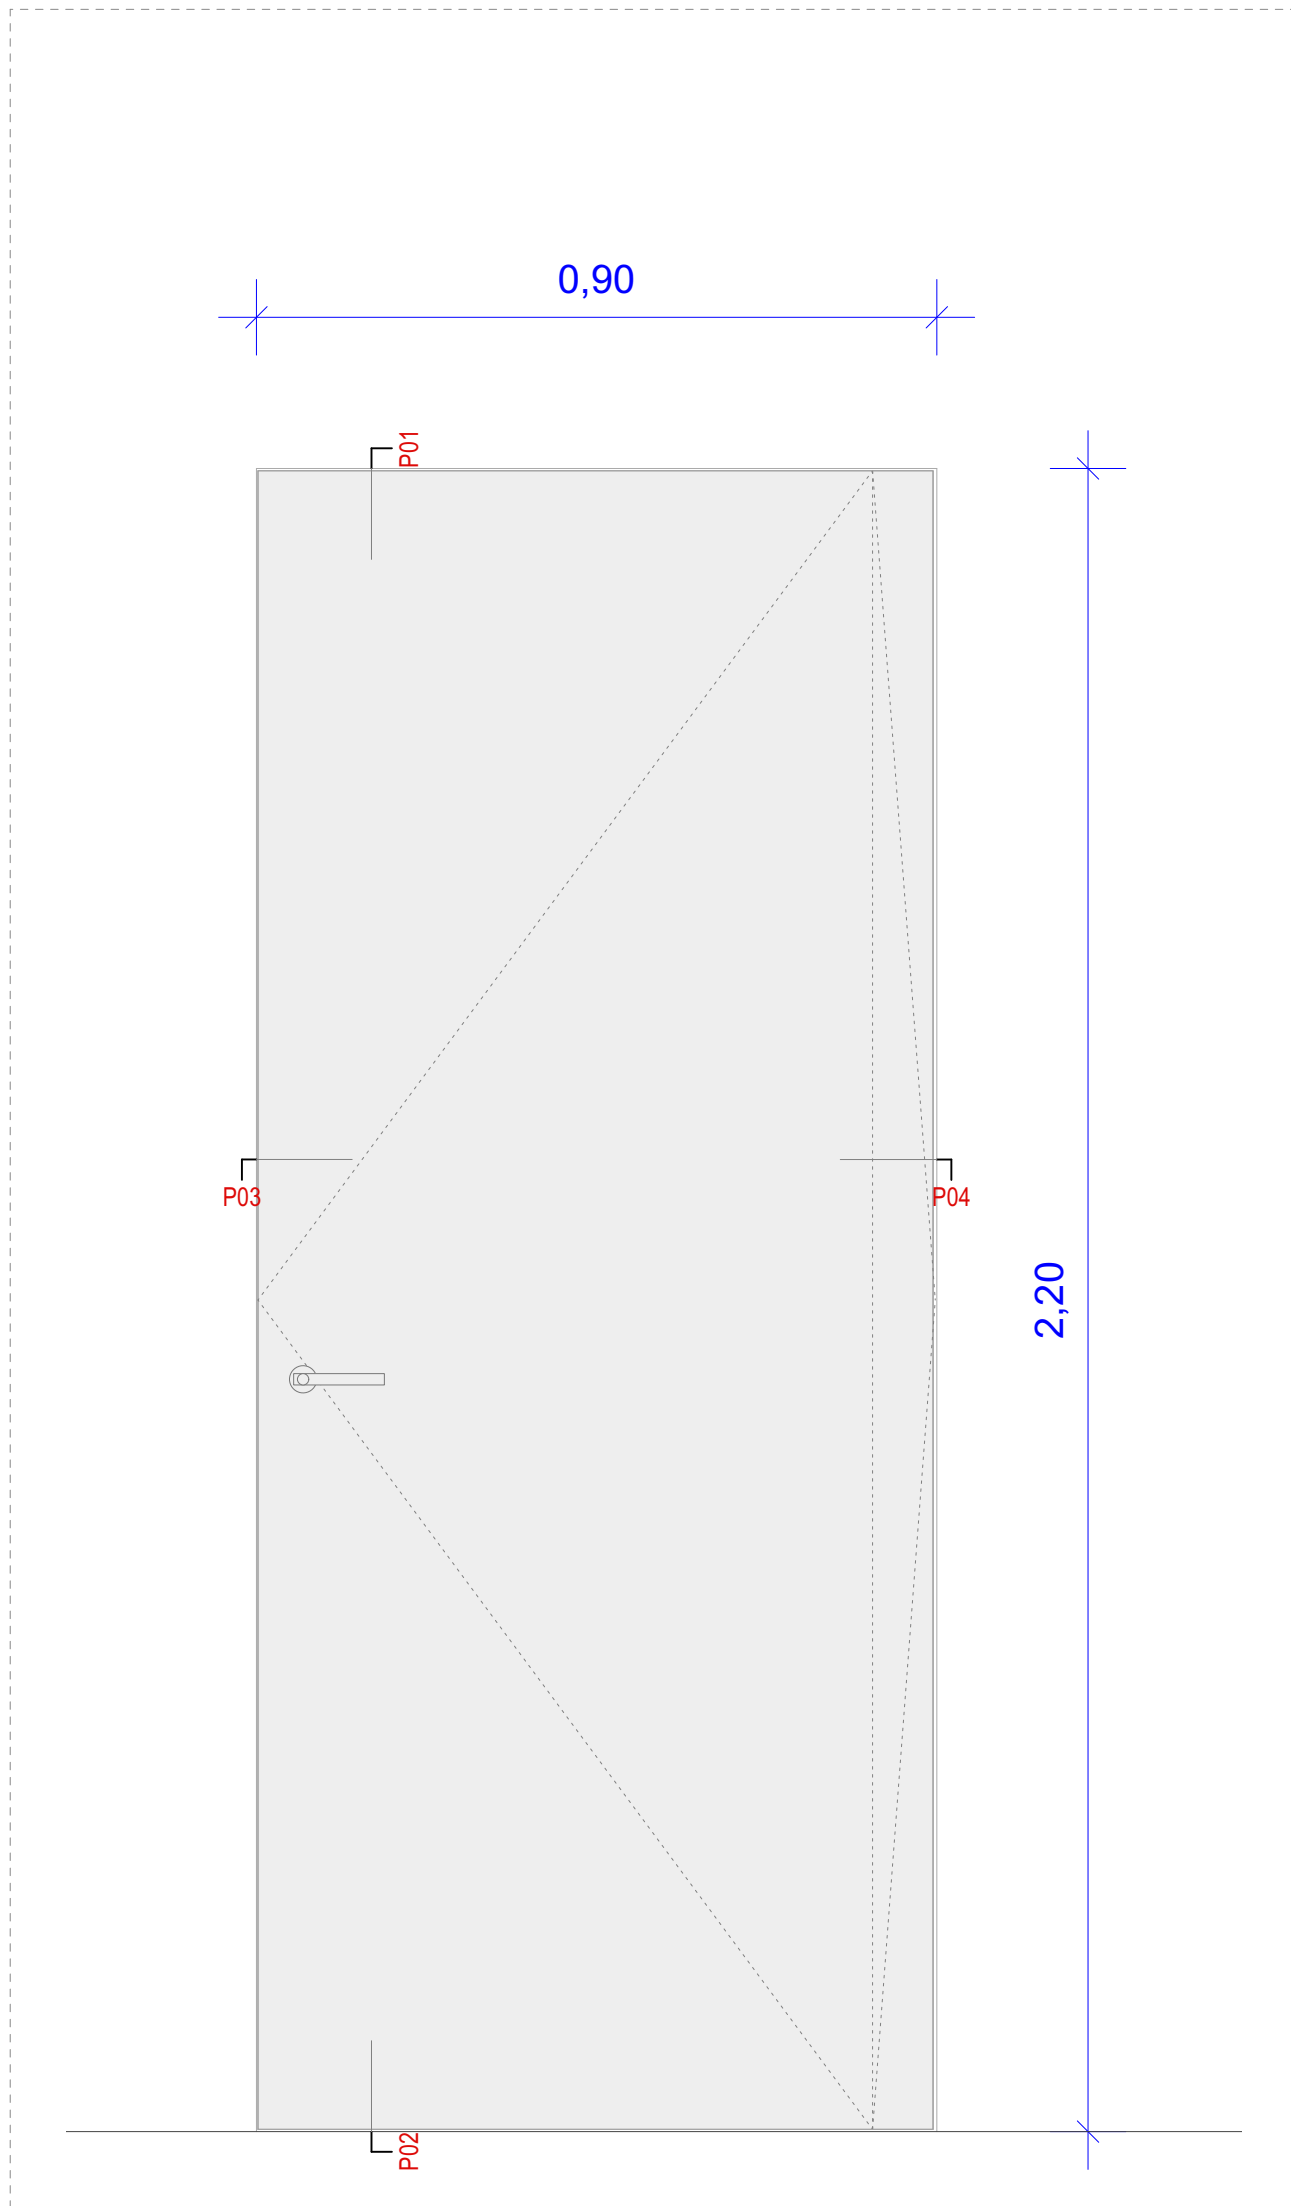


ALÇADO VÃO | ESC.1:10

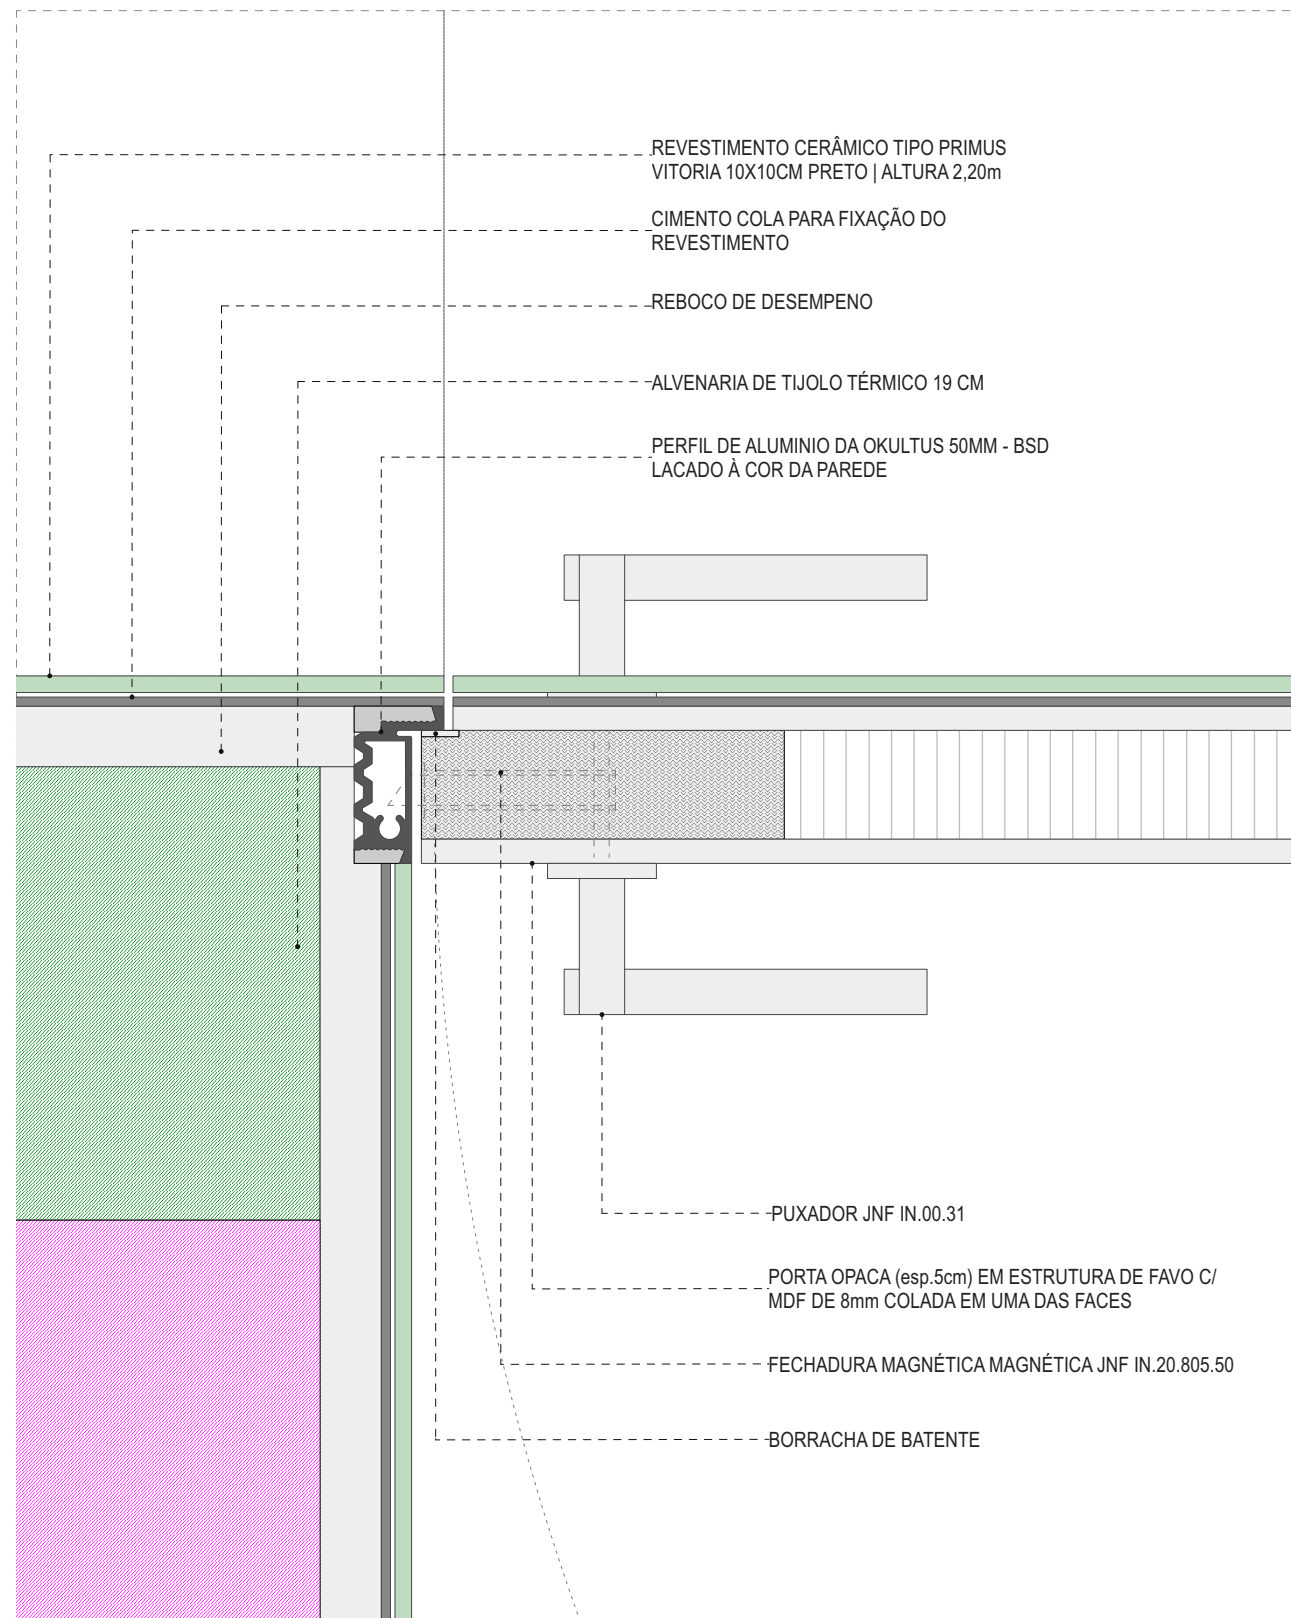


PORMENOR P03 | ESC.1:5

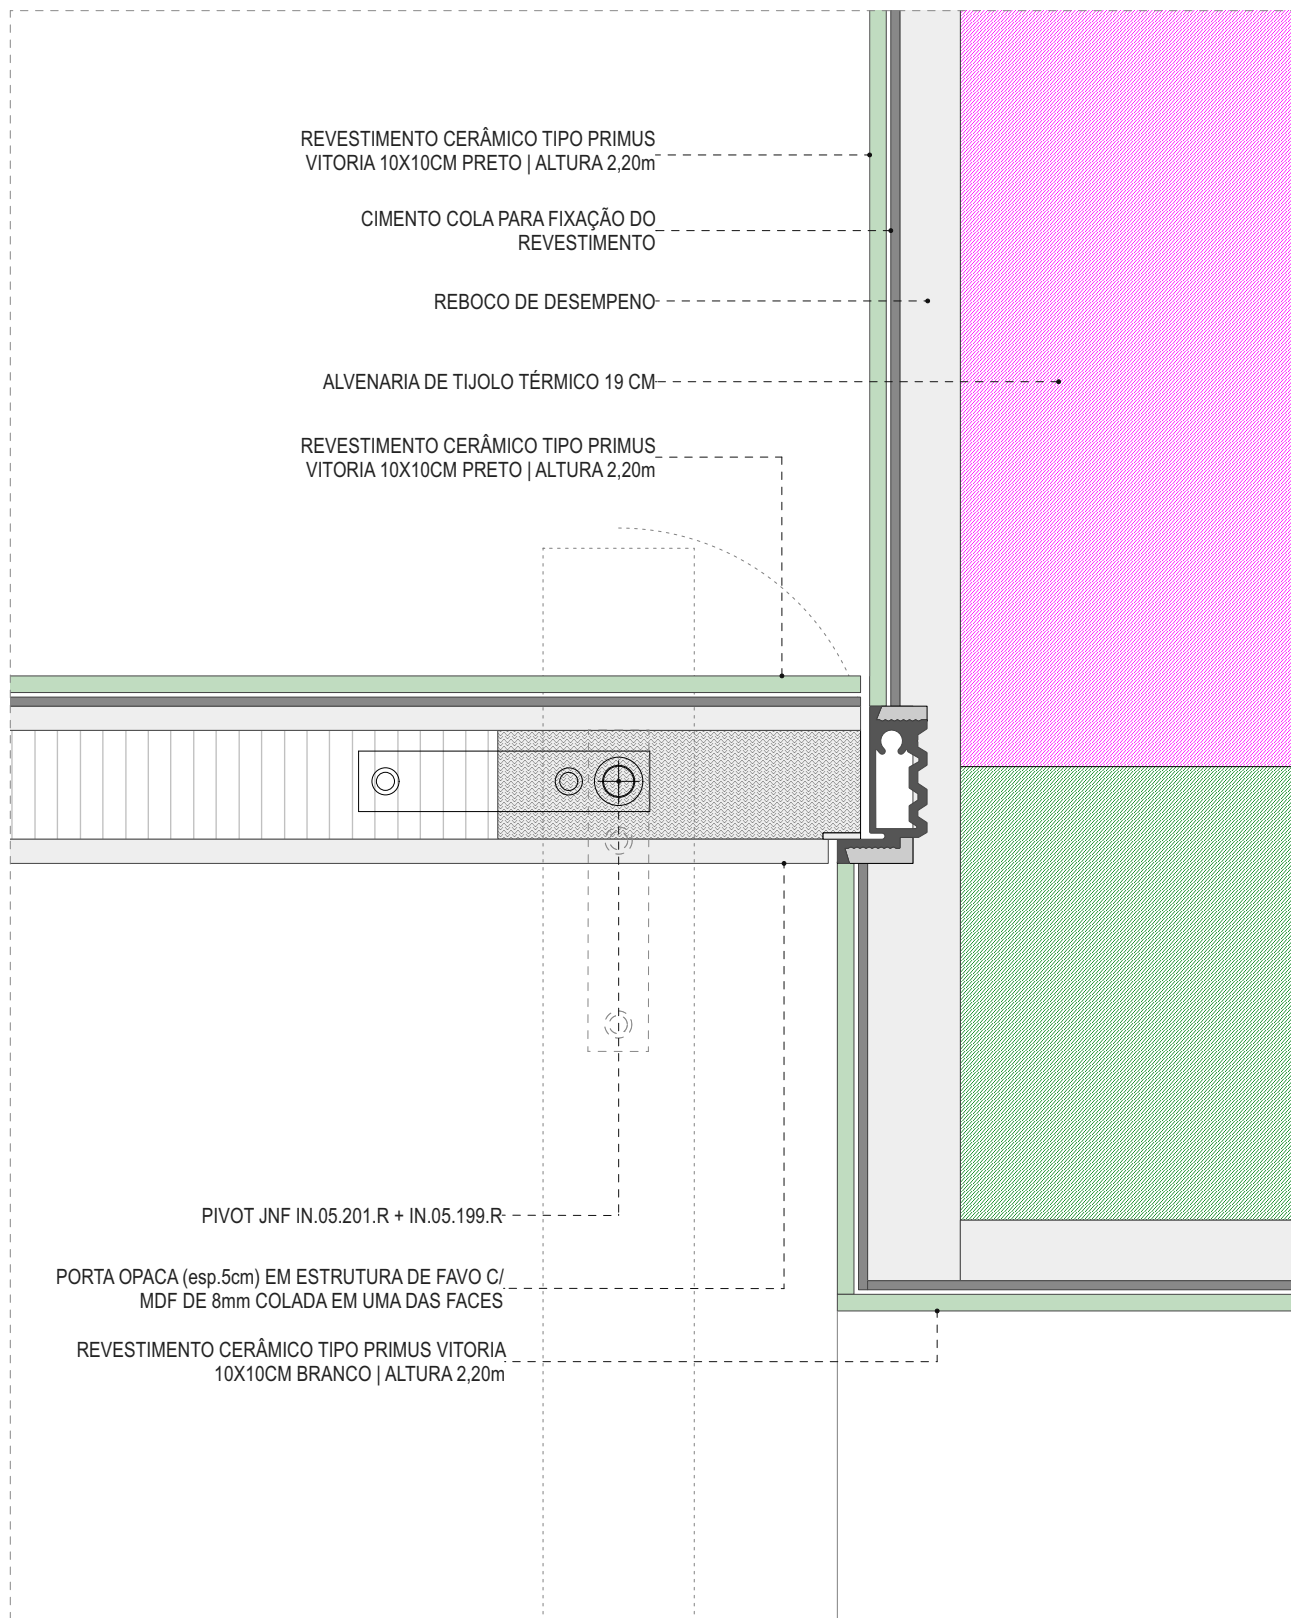

PORMENOR P04 | ESC.1:5

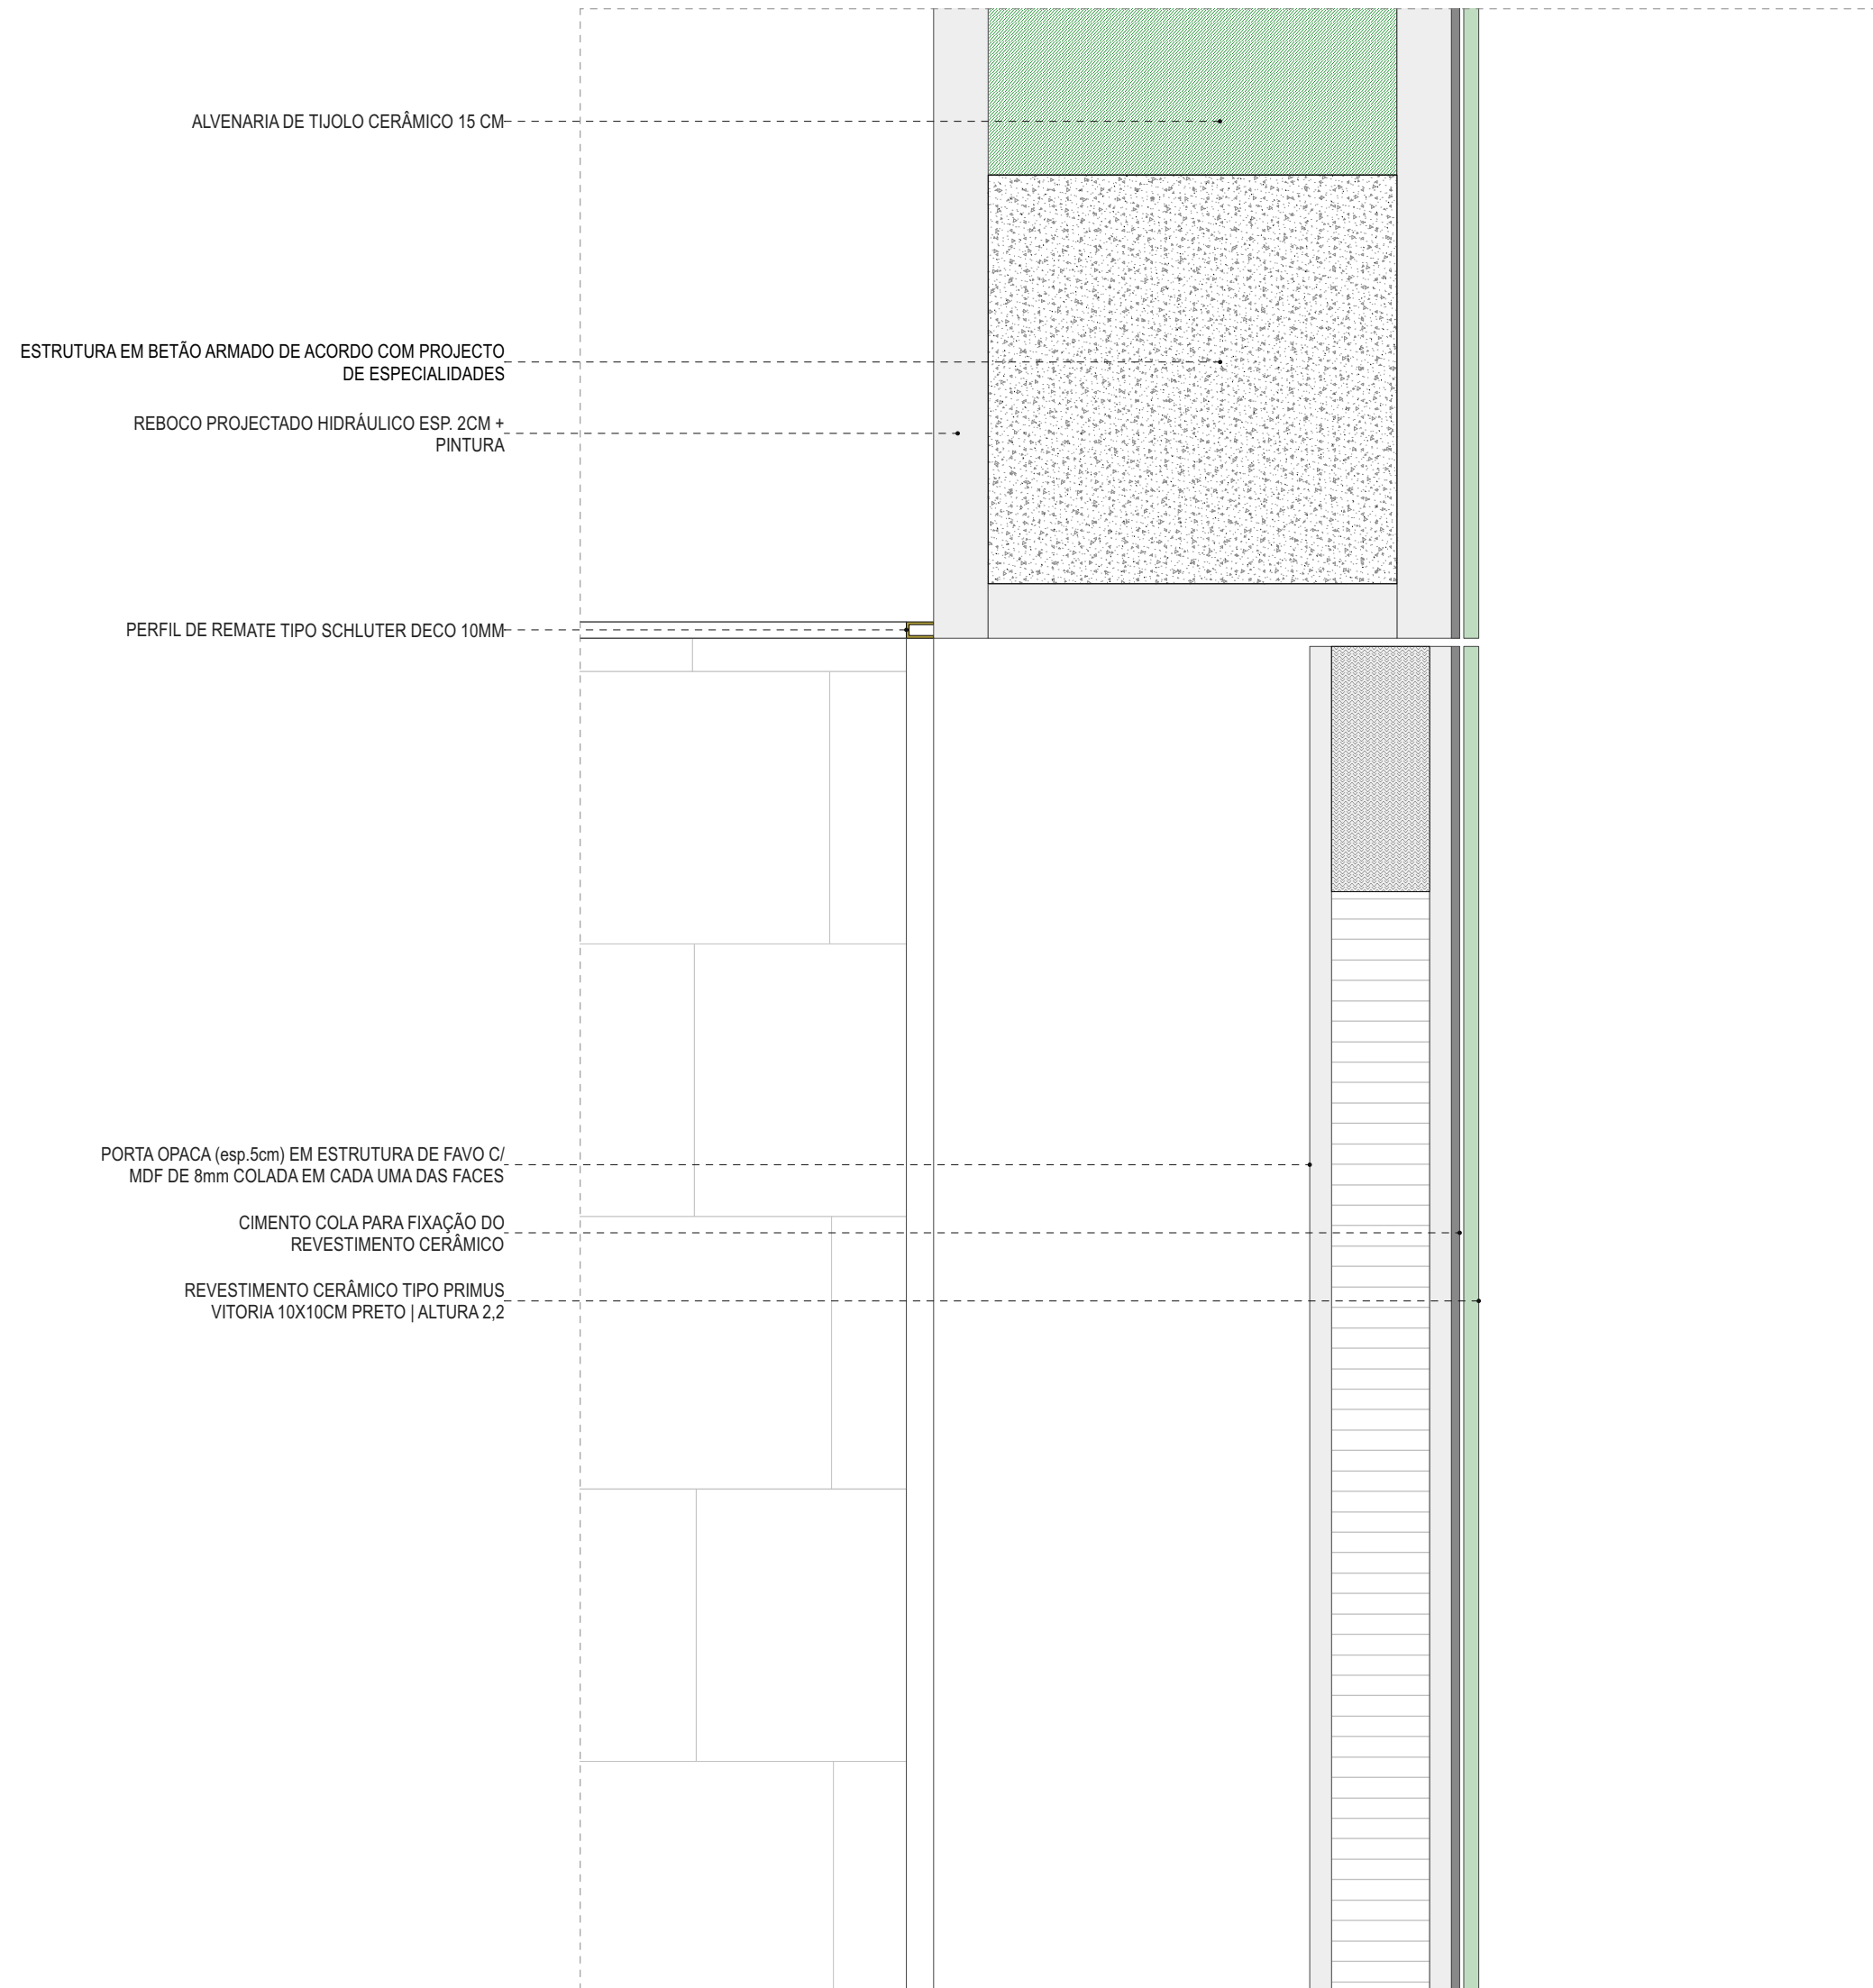


PORMENOR P01 | ESC.1:5

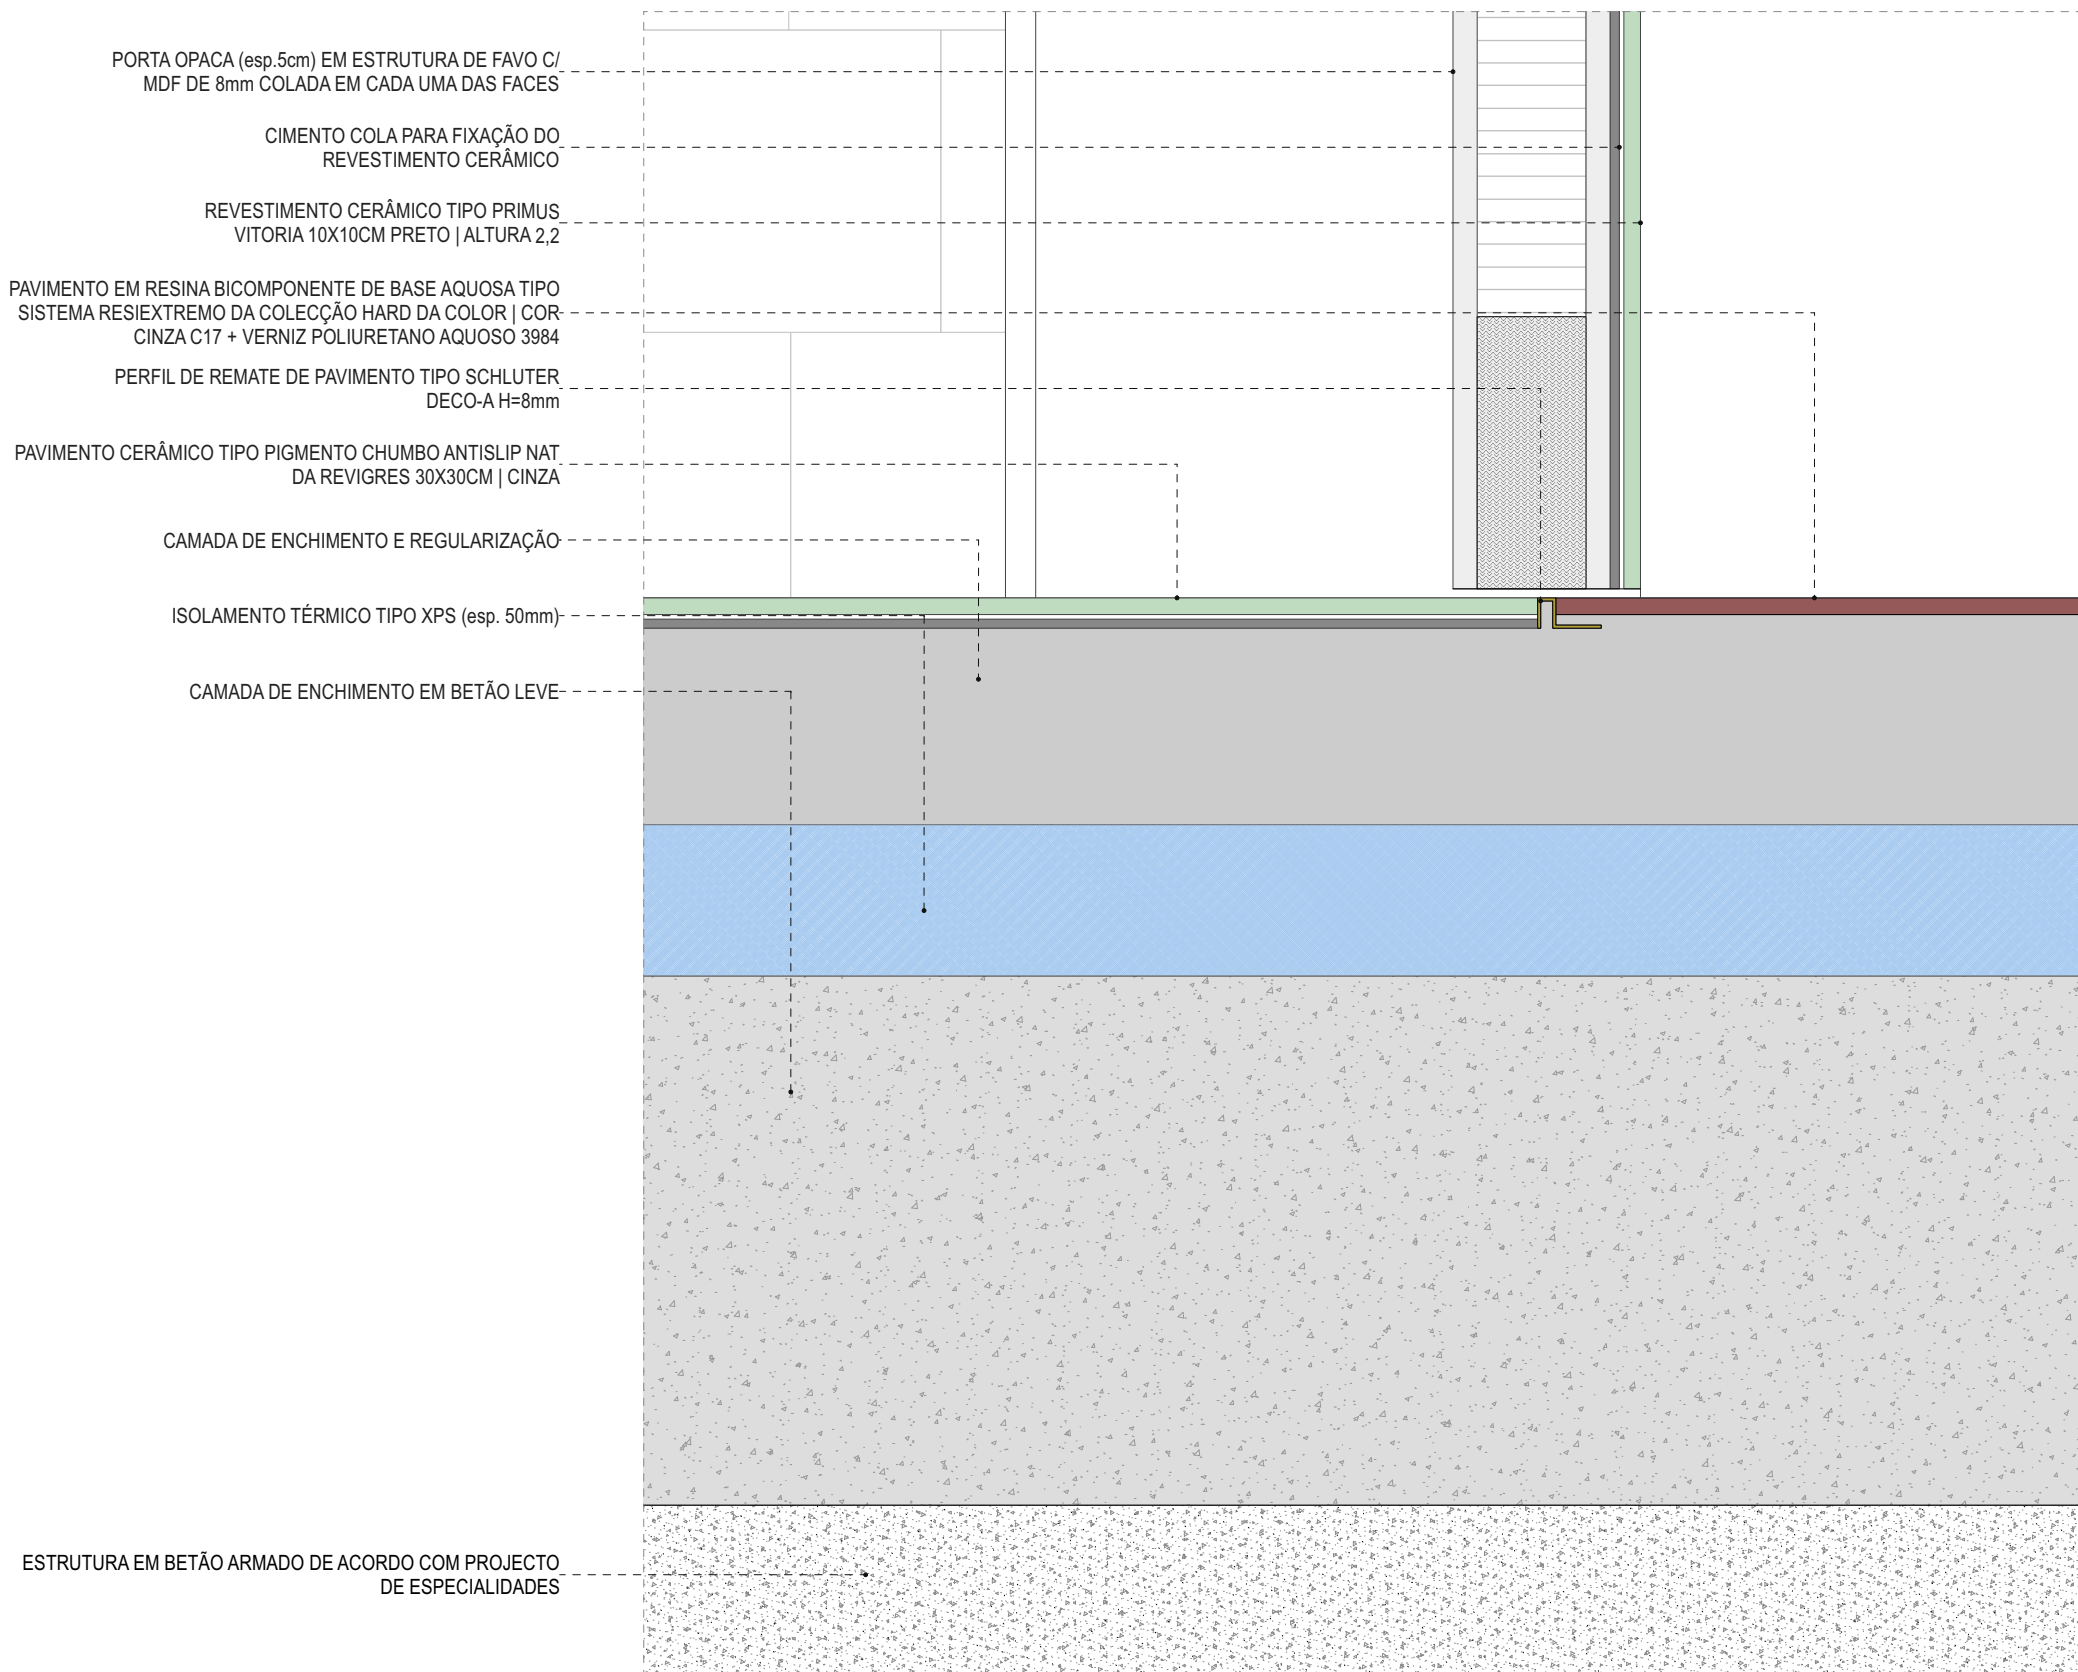

PORMENOR P02 | ESC.1:5

N	Vi01
COMPARTIMENTO	- 307   308
OBRA	- CARPINTEIRO
QUANTIDADE	- 01 UN
TIPO	- VÃO 1 FOLHA
DIMENSÃO	- L 0,90 m X A 2,20 m
FUNCIONAMENTO	- 1 FOLHA DE BATENTE
ACABAMENTO	- MDF LACADO A BRANCO (esp.8mm) - REVESTIMENTO CERÂMICO TIPO PRIMUS VITÓRIA 10X10CM PRETO
OMBREIRA	-
VIDRO	-
SOLEIRA	-
FECHADURA	- MAGNÉTICA JNF IN.20.805.50
PUXADOR	- JNF IN.00.31
PIVOT SUPERIOR	- JNF IN.05.201.R
PIVOT INF. C/ MOLA	- JNF IN.05.199.R
BATENTE	- JNF IN.13.121.T.20
COMPONENTES	-
OBSERVAÇÕES	- TODAS AS MEDIDAS DEVERÃO SER AFERIDAS EM OBRA

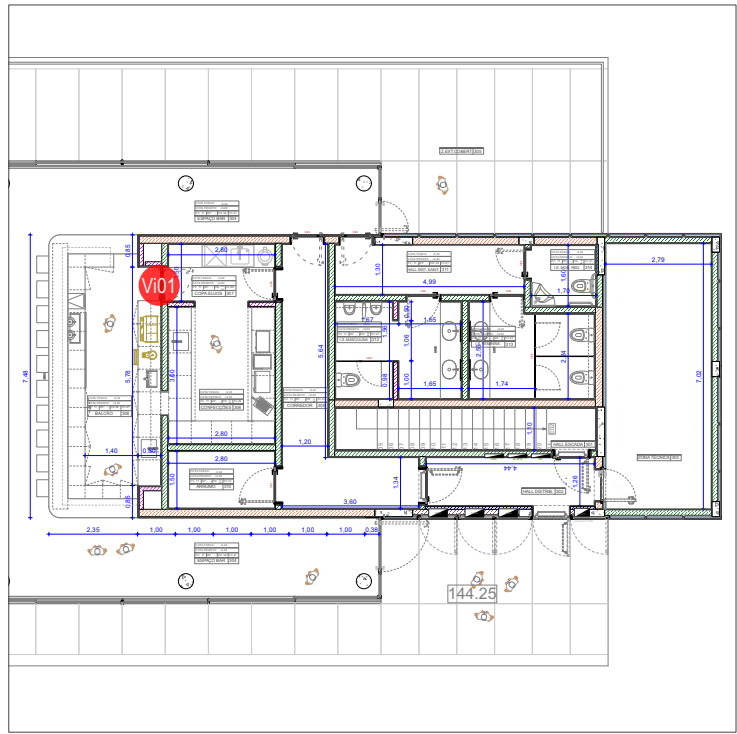

PISCINAS EXTERIORES PAREDES

19PEP

CO-AUTORIA  
HENRIQUE MARQUES  
RUI DINISEQUIPA  
ADRIANA PACHECO  
INÉS PINTO  
FILIPE TORRE  
FRED DELGADO  
JOANA LEITÃO  
JOÃO ORTIGÃO  
MARCOS SANTOS  
TIAGO MACIELLOCAL  
PARQUE CIDADE PAREDES  
PAREDES

DATA

JAN 2020

ESCALA

A1 1/15

A3 1/30

REQUERENTE

C.M. PAREDES

Vi01

VÃO INTERIOR 01

EXECUÇÃO

REV01 14.10.2020