




LEGENDA	
(A)	SANITA SUSPensa + TAMPO C/QUEADA AMORTECIDA TIPO ROCA INSPIRA REF. A348520000 BRANCO
(B)	ESTRUTURA AUTOCLUSIVO TIPO OLI 74 SIMFLEX REF.: CR11000601932
(C)	PLACA DE COMANDO TIPO OLI SLIM PRETO SOFT TOUCH REF.: CG23000010209
(D)	CESTO DE PAPEIS DE PAREDE TIPO JNF IN.60.561.TG
(E)	DISPENSADOR DE TOALHAS DE PAPEL TIPO JNF IN.60.548.TG
(F)	DISPENSADOR DE SABÃO LÍQUIDO AUTOMÁTICO TIPO JNF IN.60.562.TG
(G)	TAMPO EM COMPOSITO TIPO AURORA BIANCO DA HI-MACS MARMO COLLECTION REF. M606 12 MM
(H)	LAVATÓRIO DE FOUSAR TIPO ROCA INSPIRA REF.: A327520020   62 BRANCO MATE
(I)	TORNEIRA TEMPORIZADA DE LAVATÓRIO COM SENSOR INFRAVERMELHOS TIPO BRUMA SLIM REF. 130 002 2CR
(J)	CABIDE TIPO JNF IN. 14.520.AL.SG
(K)	DISPENSADOR DE ROLO JUMBO TIPO JNF IN.60.489

MATERIAIS DE ACABAMENTO	
(1)	PAVIMENTO EM RESINA TIPO SISTEMA RESIEXTREMO DA COLEÇÃO HARD DA COLOR   COR CINZA C17
(2)	REVESTIMENTO CERÂMICO TIPO RAGNO LOOK BIANCO   ATÉ 2.20 METROS DE ALTURA
(3)	PORTA OPACA EM ESTRUTURA DE FAVO C/ MDF DE 8MM COLADO EM CADA UMA DAS FACES
(4)	DIVISÓRIA BANHEIRA MODELO BN-C17I, CONSTITUIDAS POR COMPACTO FENOLICO 13mm   DOURADO
(5)	ESPELHO MEIO CRISTAL 4mm + MOLDURA EM ALUMÍNIO LACADO A DOURADO
(6)	REBOCO + PINTURA   BRANCO
(7)	PERFIL DE ALUMÍNIO TIPO AROLINE PERFIL 1610 ALL.12.1002 DA ARQUITECTURA LUZ&LED


PLANTA P01

ALÇADO E01


ALÇADO E02

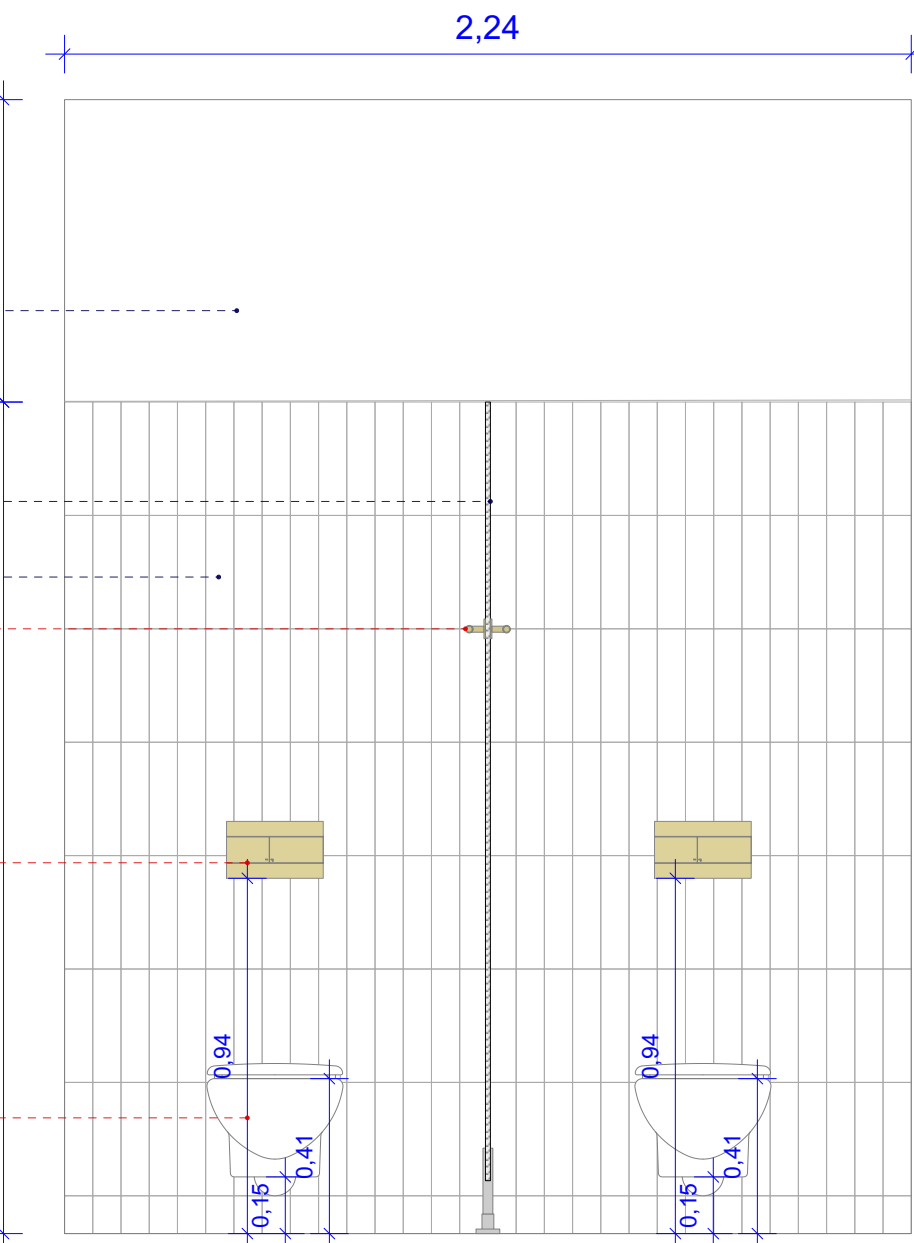


ALÇADO E03

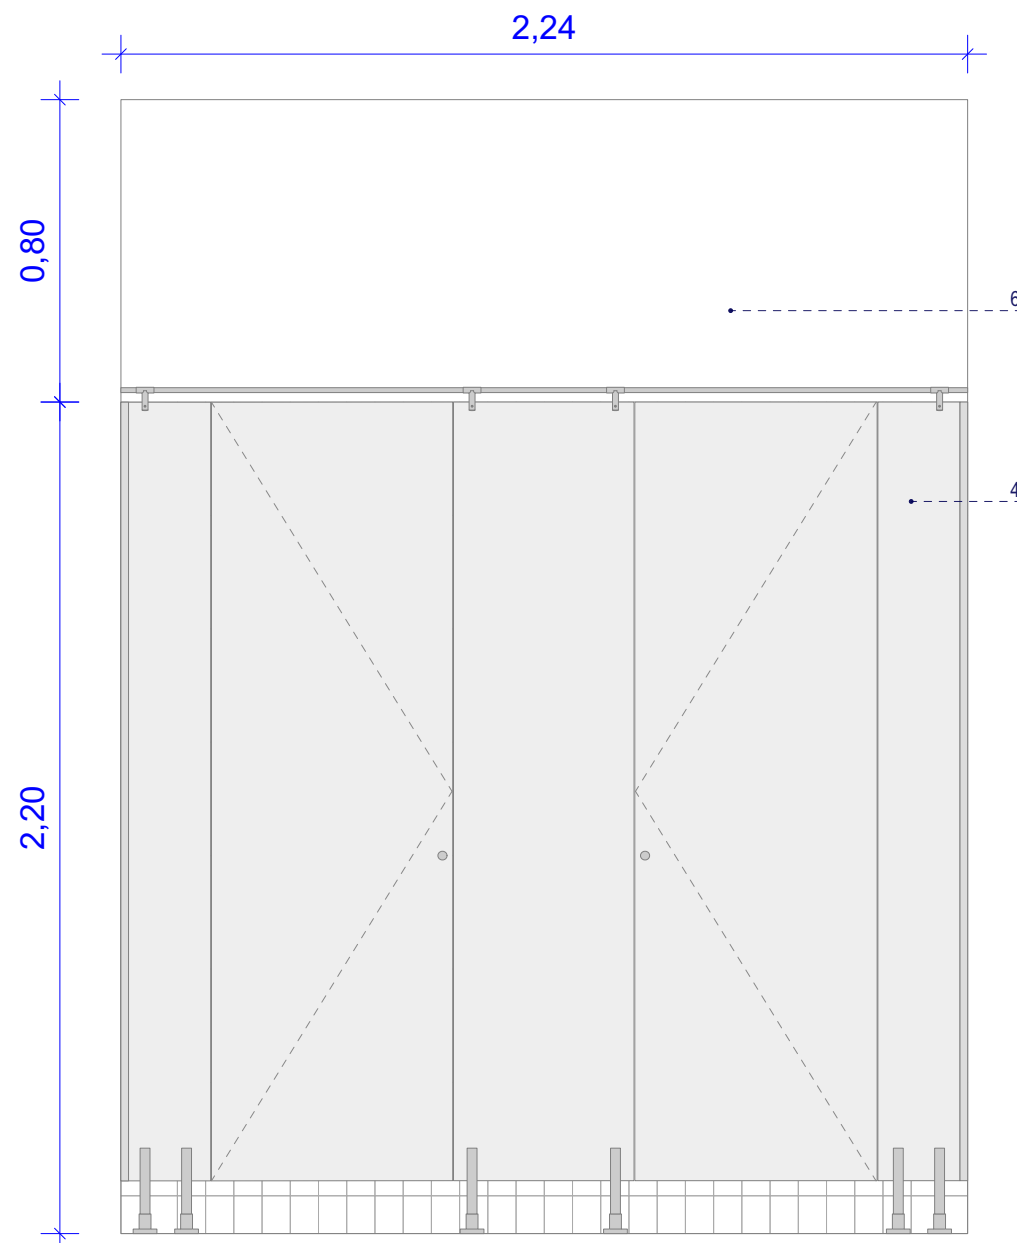

ALÇADO E04

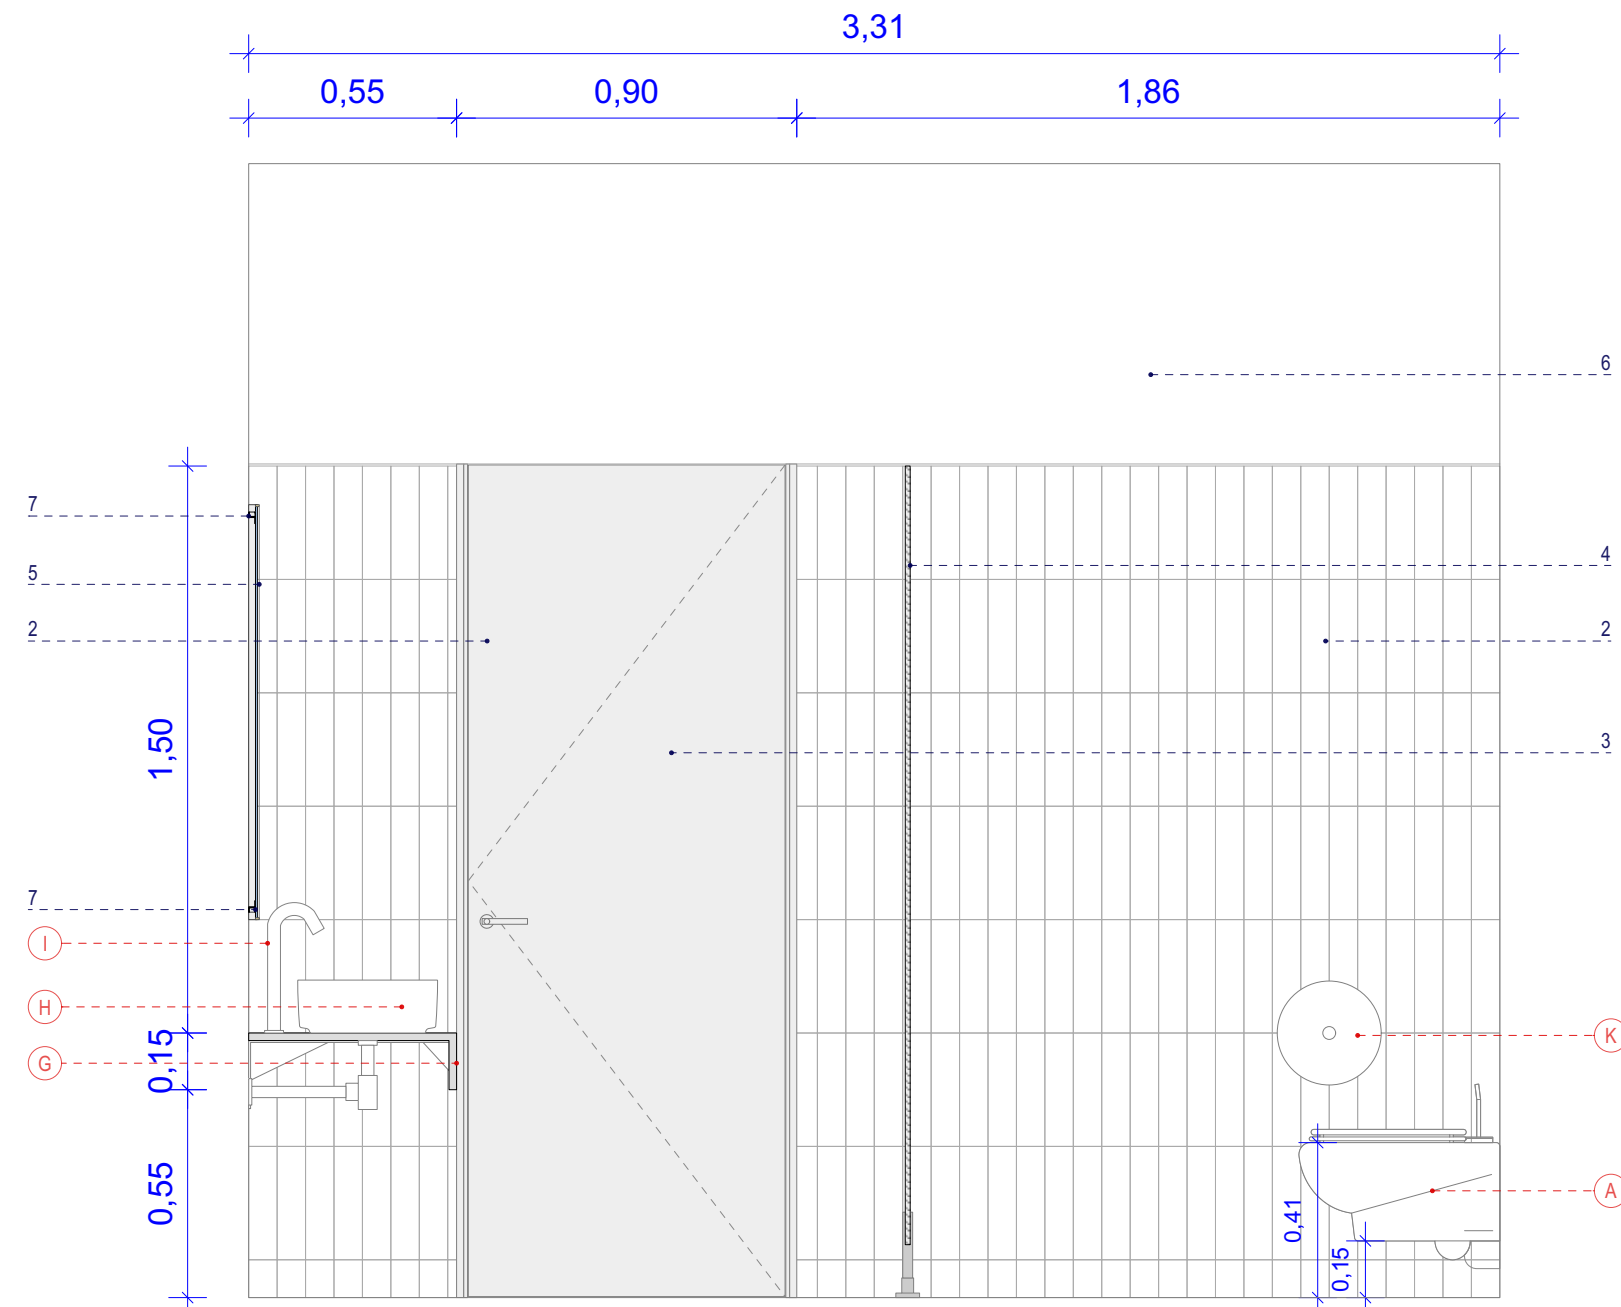

ALÇADO E05

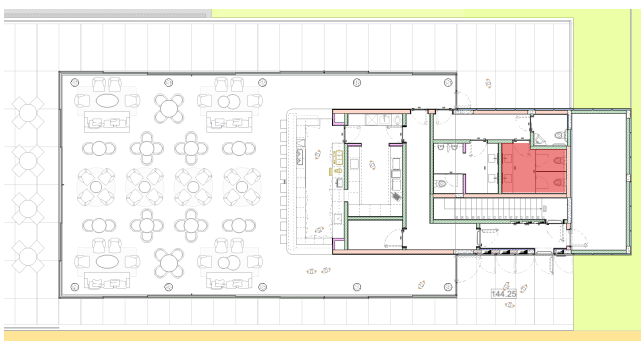

19PEP

CO-AUTORIA: HENRIQUE MARQUES RUI DINIS

LOCAIS: PARQUE CIDADE PAREDES

DATA: ABR 2021

ESCALA: A1 1/20, A3 1/40

REQUERENTE: C.M. PAREDES

ACABAMENTOS