CÂMARA MUNICIPAL
PAREDES

EXTRATO DE DELIBERAÇÃO DA ATA DA REUNIÃO ORDINÁRIA DA CÂMARA MUNICIPAL REALIZADA EM 2023/07/20

36 - SINALIZAÇÃO VERTICAL E HORIZONTAL EM DIVERSAS VIAS, NA FREGUESIA DE GANDRA - PARA DISCUSSÃO E VOTAÇÃO

Foi presente à reunião, uma informação proveniente da Divisão de Conservação e Administração Direta, com o número de identificação de processo geral, quarenta e quatro mil cento e oitenta e cinco, datada de quatro de julho do corrente ano, a remeter as partes escritas e desenhadas relativas à proposta de colocação de sinalização vertical e horizontal em diversas vias, na freguesia de Gandra.

Colocado o assunto a votação,

A CÂMARA MUNICIPAL DELIBEROU POR UNANIMIDADE, APROVAR AS PARTES ESCRITAS E DESENHADAS RELATIVAS À PROPOSTA DE COLOCAÇÃO DE SINALIZAÇÃO VERTICAL E HORIZONTAL EM DIVERSAS VIAS, NA FREGUESIA DE GANDRA, NOS TERMOS PROPOSTOS. MAIS FOI DELIBERADO, COM A MESMA VOTAÇÃO, REMETER O PRESENTE ASSUNTO À ASSEMBLEIA MUNICIPAL PARA DELIBERAÇÃO DAQUELE ÓRGÃO.

DESPACHO

À D. Ana Maria para remeter o presente extrato e respetivo dossier ao Exmo. Sr. Presidente da Assembleia Municipal de Paredes, para que o inclua na ordem de trabalhos da próxima sessão daquele órgão.

Dra. Verónica Castro

21-07-2023

813/23 1.758/23

Despacho: À Reunião do Executivo.

Alexandre Almeida, Dr.

08-07-2023

Parecer:	**Parecer:**
Exmo. Sr. Presidente, Dr. Alexandre Almeida, Submete-se as peças desenhadas e escritas da sinalização horizontal e vertical em diversas vias da Freguesia de Gandra, para análise em Reunião de Executivo nos termos da alínea k), n.º 1, artigo 33º, Lei 75/2013 e, posteriormente, a sua eventual aprovação em Assembleia Municipal, nos termos da alínea g), n.º 1, artigo 25º da Lei 75/2013 de 12 de setembro, na sua atual redação. Dr. José Henriques Soares 06-07-2023	

NIPG: 44185/23 **Data:** 2023/07/04

Assunto: Sinalização vertical e horizontal em diversas vias, na freguesia de Gandra.

Em conformidade com o solicitado pela Junta de Freguesia de Gandra, remetem-se as partes escritas e desenhadas sobre sinalização vertical e horizontal em diversas vias da freguesia de Gandra, nomeadamente:

Praça Alberto Monteiro – Implantação de sentido único, e respectiva sinalização vertical e horizontal

Rua Urbanização Cidade de Gandra e Travessa Urbanização Cidade de Gandra – Aprovação de sinalização vertical e horizontal existente

Rua Santa Cruz – Colocação de sinalização de passagem estreita em ambos os sentidos de trânsito

Rua da Fontinha – Colocação de sinalização vertical de via pública sem saída

Rua do Salgueirô – Colocação de sinalização vertical de via pública sem saída

As mesmas estão concluídas, e encontram-se em condições de serem enviadas à Reunião de Câmara para aprovação, e posteriormente à Assembleia Municipal.

À consideração superior:

Raul Santos

Raul Santos

816/23
2023,ECM,1,01,7633

CÂMARA MUNICIPAL DE PAREDES — DCAD - Divisão de Conservação e Admnistração Direta

CÂMARA MUNICIPAL PAREDES	Sinalização vertical e Horizontal na freguesia de Gandra	Esc: 1/1000
	Gandra - Paredes	Data: Jul23 — 01
	Sinalização vertical e horizontal na Praça Alberto Monteiro	
		Des: Raul Santos

Limites de Freguesia/Carta Admnistrativa Oficial de Portugal, versão 2022

Os sinais de trânsito terão de obedecer ao D.R. n.º22 - A/98 de 1 de Outubro, com a nova redação dos D. R. n.º41/2002 de 20 de Agosto e D. R. n.º13/2003 de 26 de Junho e serão em chapa de alumínio com 2 mm de espessura, com aba reflectorizada, tela reflectora "engeneer grade" ou equivalente, de 7 anos de garantia, incluindo abraçadeiras em alumínio e parafusos e porcas em aço inox.
Os sinais de sinalização vertical rodoviária fixa (EN 12899-1:2007), deverão conter o Certificado da Regularidade de Desempenho, nos termos do regulamento (UE) n.º 305/2011, de 9 de Março, em vigor desde 1 de Julho 2013.

a) Existente/Aprovado — a1) Aprovado/A colocar — b) A colocar/Aprovar — b1) Existente/A aprovar

N

Rua da Costa
Rua do Cruzeiro
Rua das Forges
Rua Vilarinho de Cima
Rua de Guimarães
Travessa de Guimarães 3
Rua Alberto Coelho Moreira
Praça Alberto Monteiro
Escola

b) Colocar/Aprovar 131011_B2_59 B2
b) Colocar/Aprovar 131011_H7_116 H7
b) Colocar/Aprovar 131011_C1_28 C1
b) Colocar/Aprovar 131011_H7_115 H7
b) Colocar/Aprovar 131011_H1a_22 H1a
131011_Mod.11d_16
b) Colocar/Aprovar 131011_H3_17 H3
b) Colocar/Aprovar 131018_H7_114 H7

CÂMARA MUNICIPAL DE PAREDES — DCAD - Divisão de Conservação e Administração Direta

CÂMARA MUNICIPAL PAREDES	Sinalização vertical e Horizontal na freguesia de Gandra	Esc: 1/1000
	Gandra - Paredes	Data: Jul23 — 01
	Sinalização vertical e horizontal na Rua Urbanização Cidade de Gandra e Travessa Urbanização Cidade de Gandra	
		Des: Raul Santos

Limites de Freguesia/Carta Administrativa Oficial de Portugal, versão 2022

Os sinais de trânsito terão de obedecer ao D.R. n.º22 - A/98 de 1 de Outubro, com a nova redação dos D. R. n.º41/2002 de 20 de Agosto e D. R. n.º13/2003 de 26 de Junho e serão em chapa de alumínio com 2 mm de espessura, com aba reflectorizada, tela reflectora "engeneer grade" ou equivalente, de 7 anos de garantia, incluindo abraçadeiras em alumínio e parafusos e porcas em aço inox.
Os sinais de sinalização vertical rodoviária fixa (EN 12899-1:2007), deverão conter o Certificado da Regularidade de Desempenho, nos termos do regulamento (UE) n.º 305/2011, de 9 de Março, em vigor desde 1 de Julho 2013.

a) Existente/Aprovado — a1) Aprovado/A colocar — b) A colocar/Aprovar — b1) Existente/A aprovar

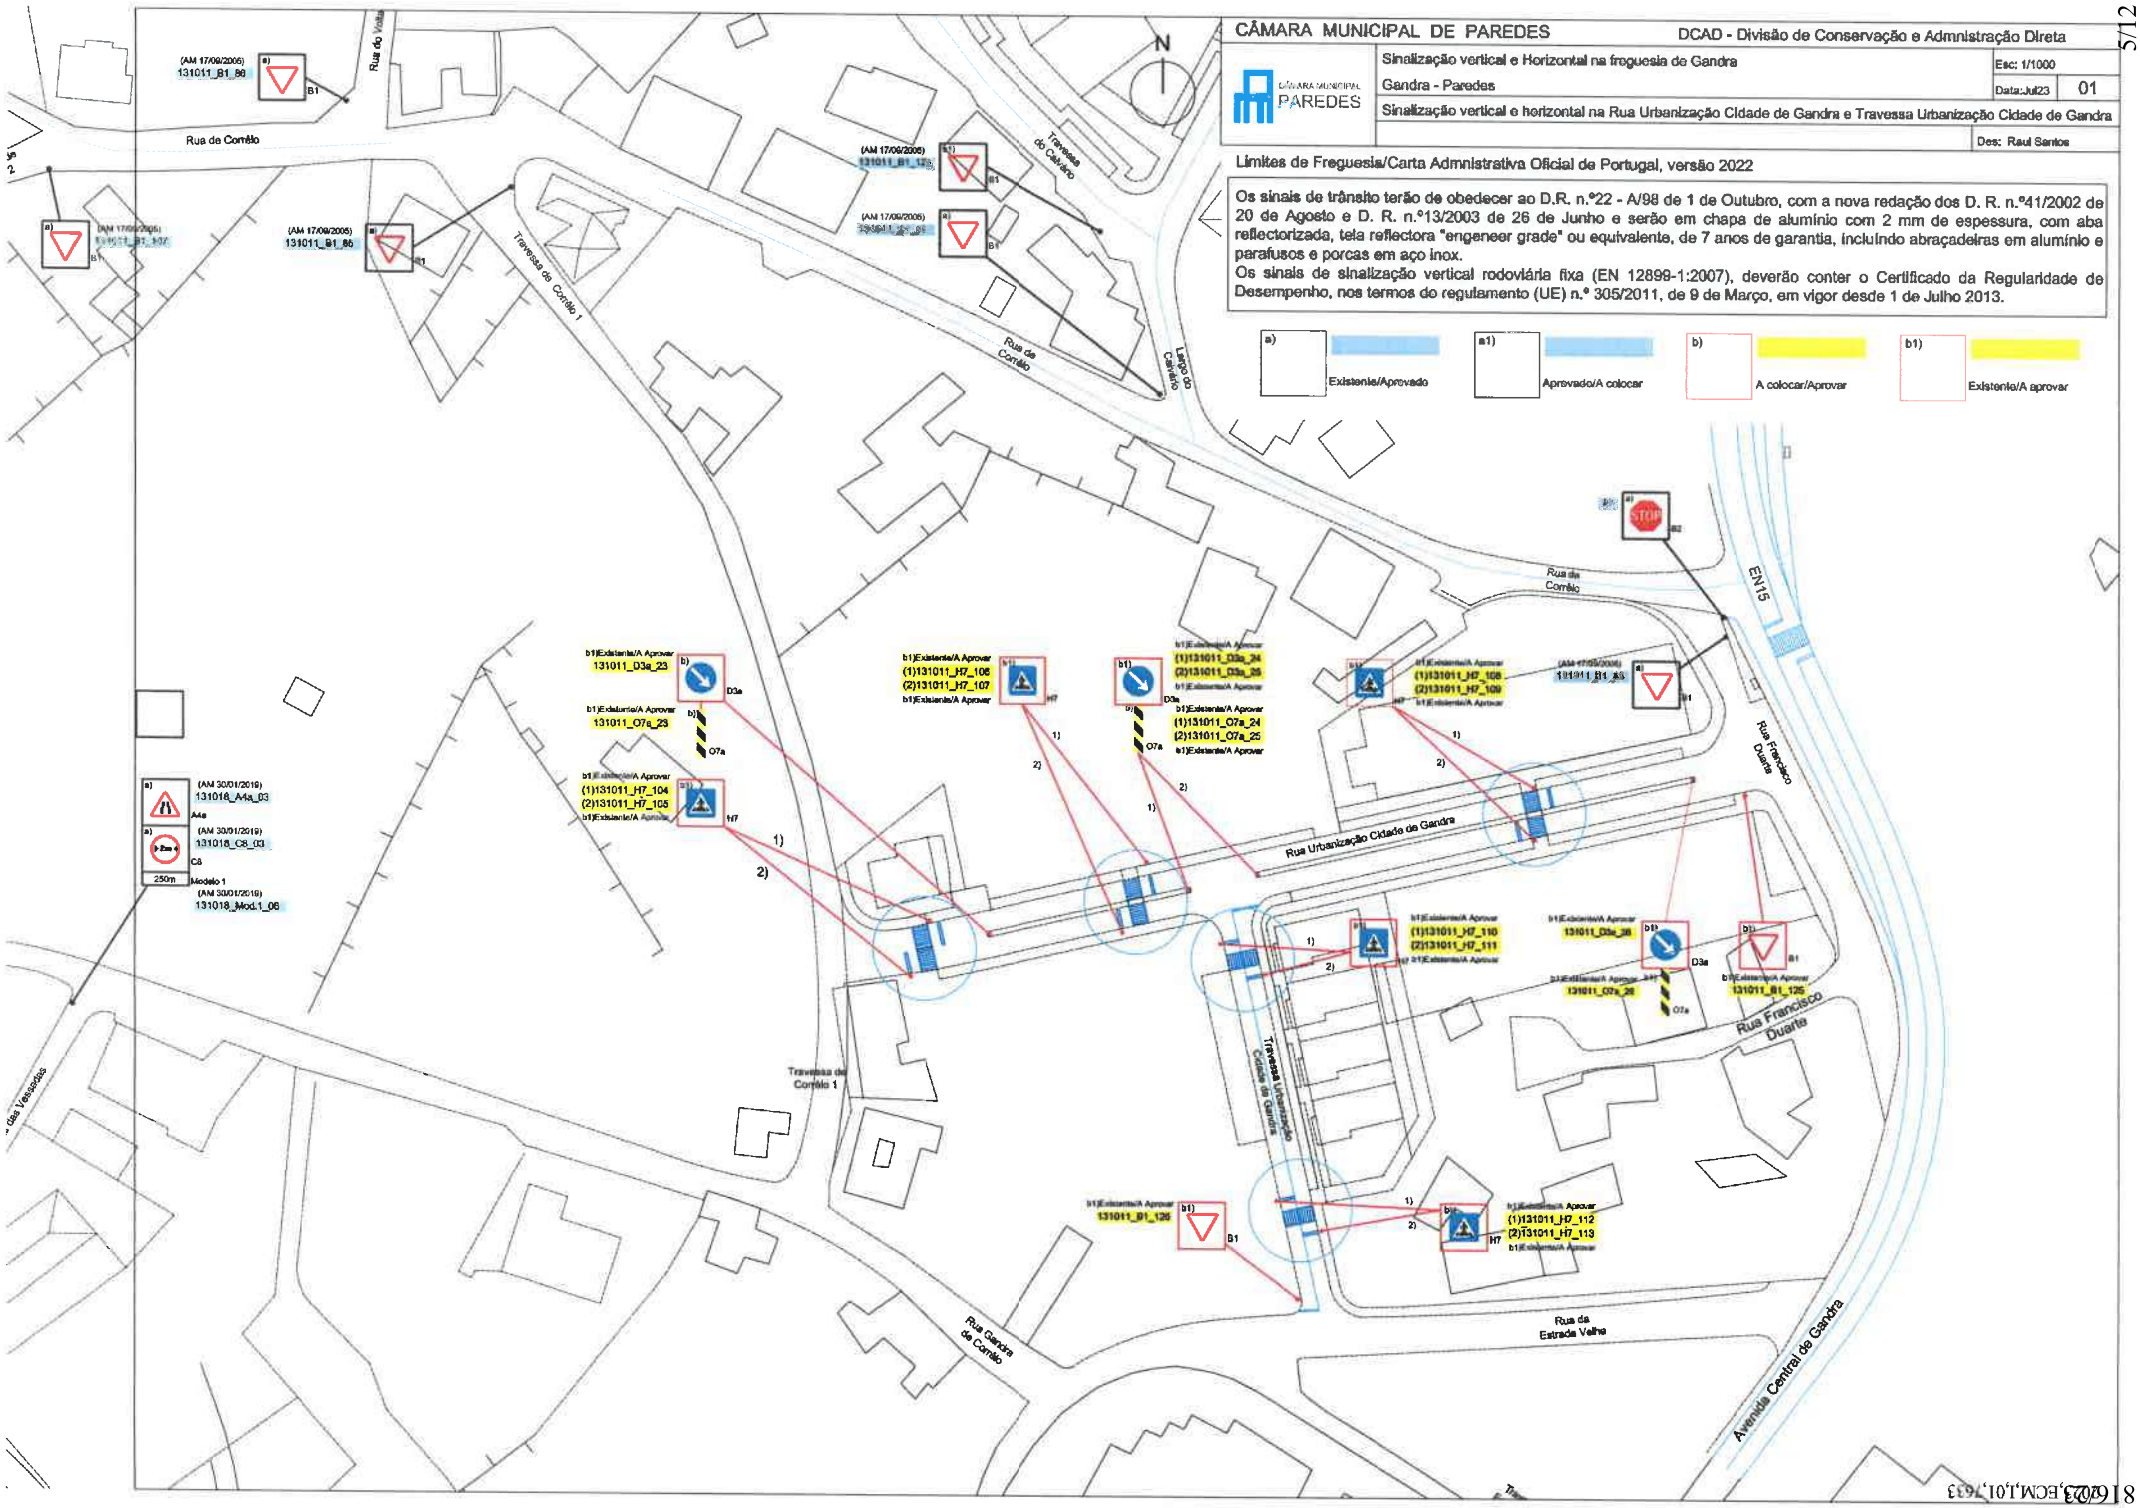

CÂMARA MUNICIPAL DE PAREDES — DCAD - Divisão de Conservação e Administração Direta

CÂMARA MUNICIPAL PAREDES	Sinalização vertical na freguesia de Gandra	Esc: 1/1000
	Gandra - Paredes	Data: Jul23 — 01
	Sinalização vertical na Rua Santa Cruz - Via estreita	
		Des: Raul Santos

Limites de Freguesia/Carta Administrativa Oficial de Portugal, versão 2022

Os sinais de trânsito terão de obedecer ao D.R. n.º22 - A/98 de 1 de Outubro, com a nova redação dos D. R. n.º41/2002 de 20 de Agosto e D. R. n.º13/2003 de 26 de Junho e serão em chapa de alumínio com 2 mm de espessura, com aba reflectorizada, tela reflectora "engeneer grade" ou equivalente, de 7 anos de garantia, incluíndo abraçadeiras em alumínio e parafusos e porcas em aço inox.
Os sinais de sinalização vertical rodoviária fixa (EN 12899-1:2007), deverão conter o Certificado da Regularidade de Desempenho, nos termos do regulamento (UE) n.º 305/2011, de 9 de Março, em vigor desde 1 de Julho 2013.

a) Existente/Aprovado — a1) Aprovado/A colocar — b) A colocar/Aprovar — b1) Existente/A aprovar

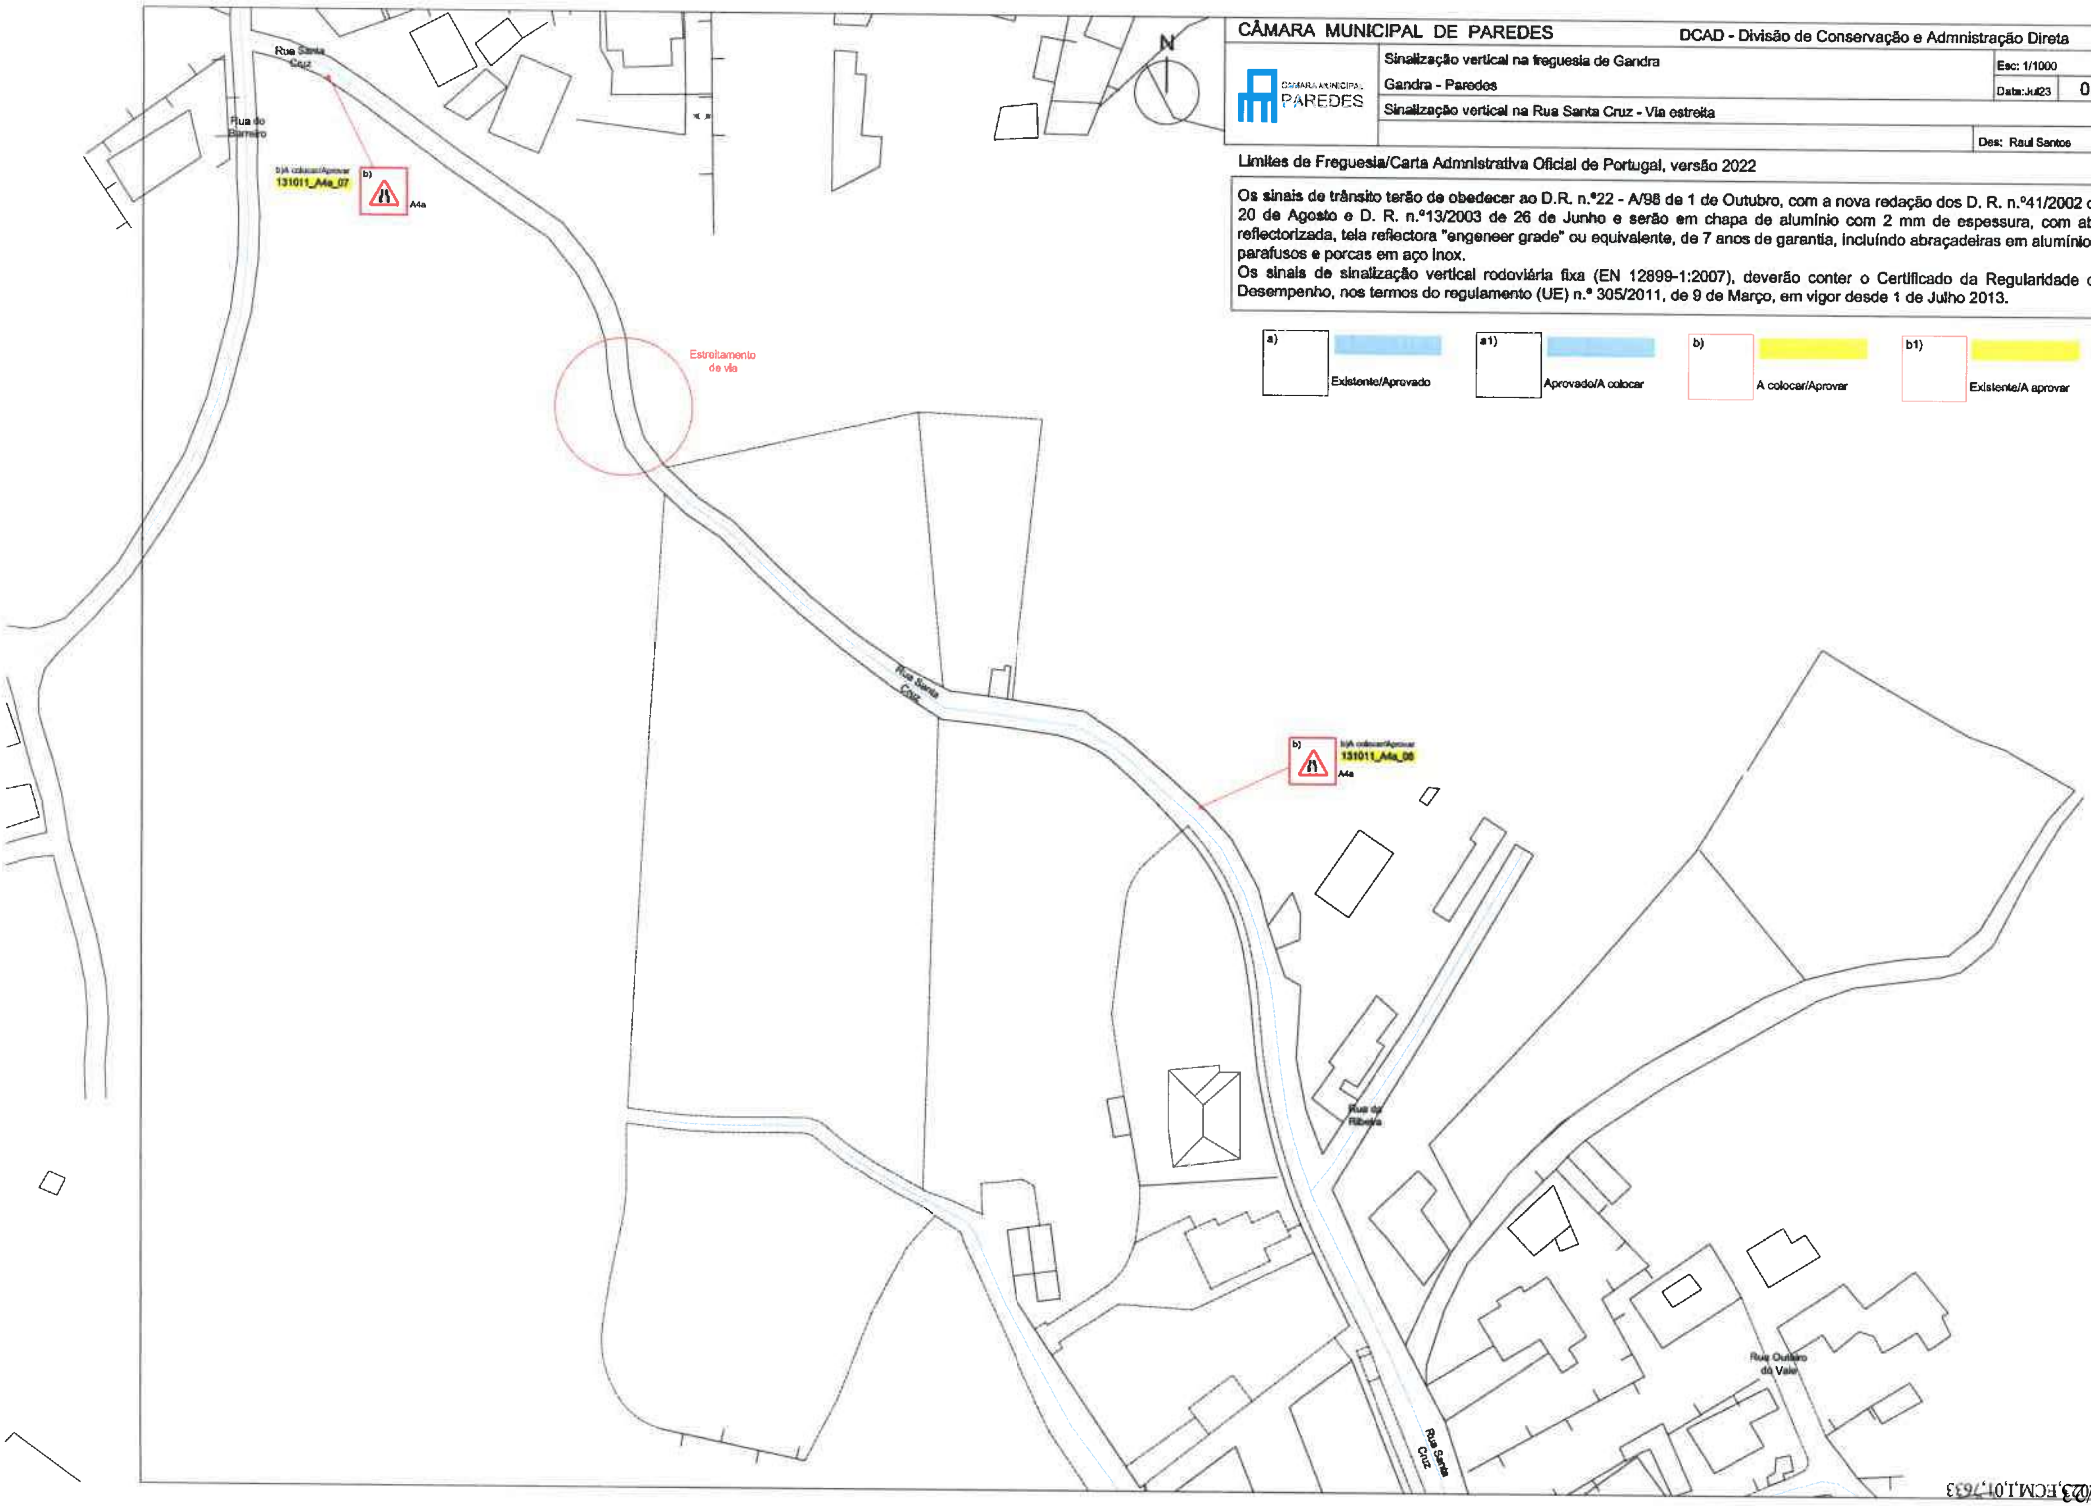

CÂMARA MUNICIPAL DE PAREDES — DCAD - Divisão de Conservação e Admnistração Direta

CÂMARA MUNICIPAL PAREDES	Sinalização vertical na freguesia de Gandra	Esc: 1/1000
	Gandra - Paredes	Data: Jul23 — 01
	Sinalização vertical na Rua da Fontinha	
		Des: Raul Santos

Limites de Freguesia/Carta Admnistrativa Oficial de Portugal, versão 2022

Os sinais de trânsito terão de obedecer ao D.R. n.º22 - A/98 de 1 de Outubro, com a nova redação dos D. R. n.º41/2002 de 20 de Agosto e D. R. n.º13/2003 de 26 de Junho e serão em chapa de alumínio com 2 mm de espessura, com aba reflectorizada, tela reflectora "engeneer grade" ou equivalente, de 7 anos de garantia, incluindo abraçadeiras em alumínio e parafusos e porcas em aço inox.
Os sinais de sinalização vertical rodoviária fixa (EN 12899-1:2007), deverão conter o Certificado da Regularidade de Desempenho, nos termos do regulamento (UE) n.º 305/2011, de 9 de Março, em vigor desde 1 de Julho 2013.

a) Existente/Aprovado — a1) Aprovado/A colocar — b) A colocar/Aprovar — b1) Existente/A aprovar

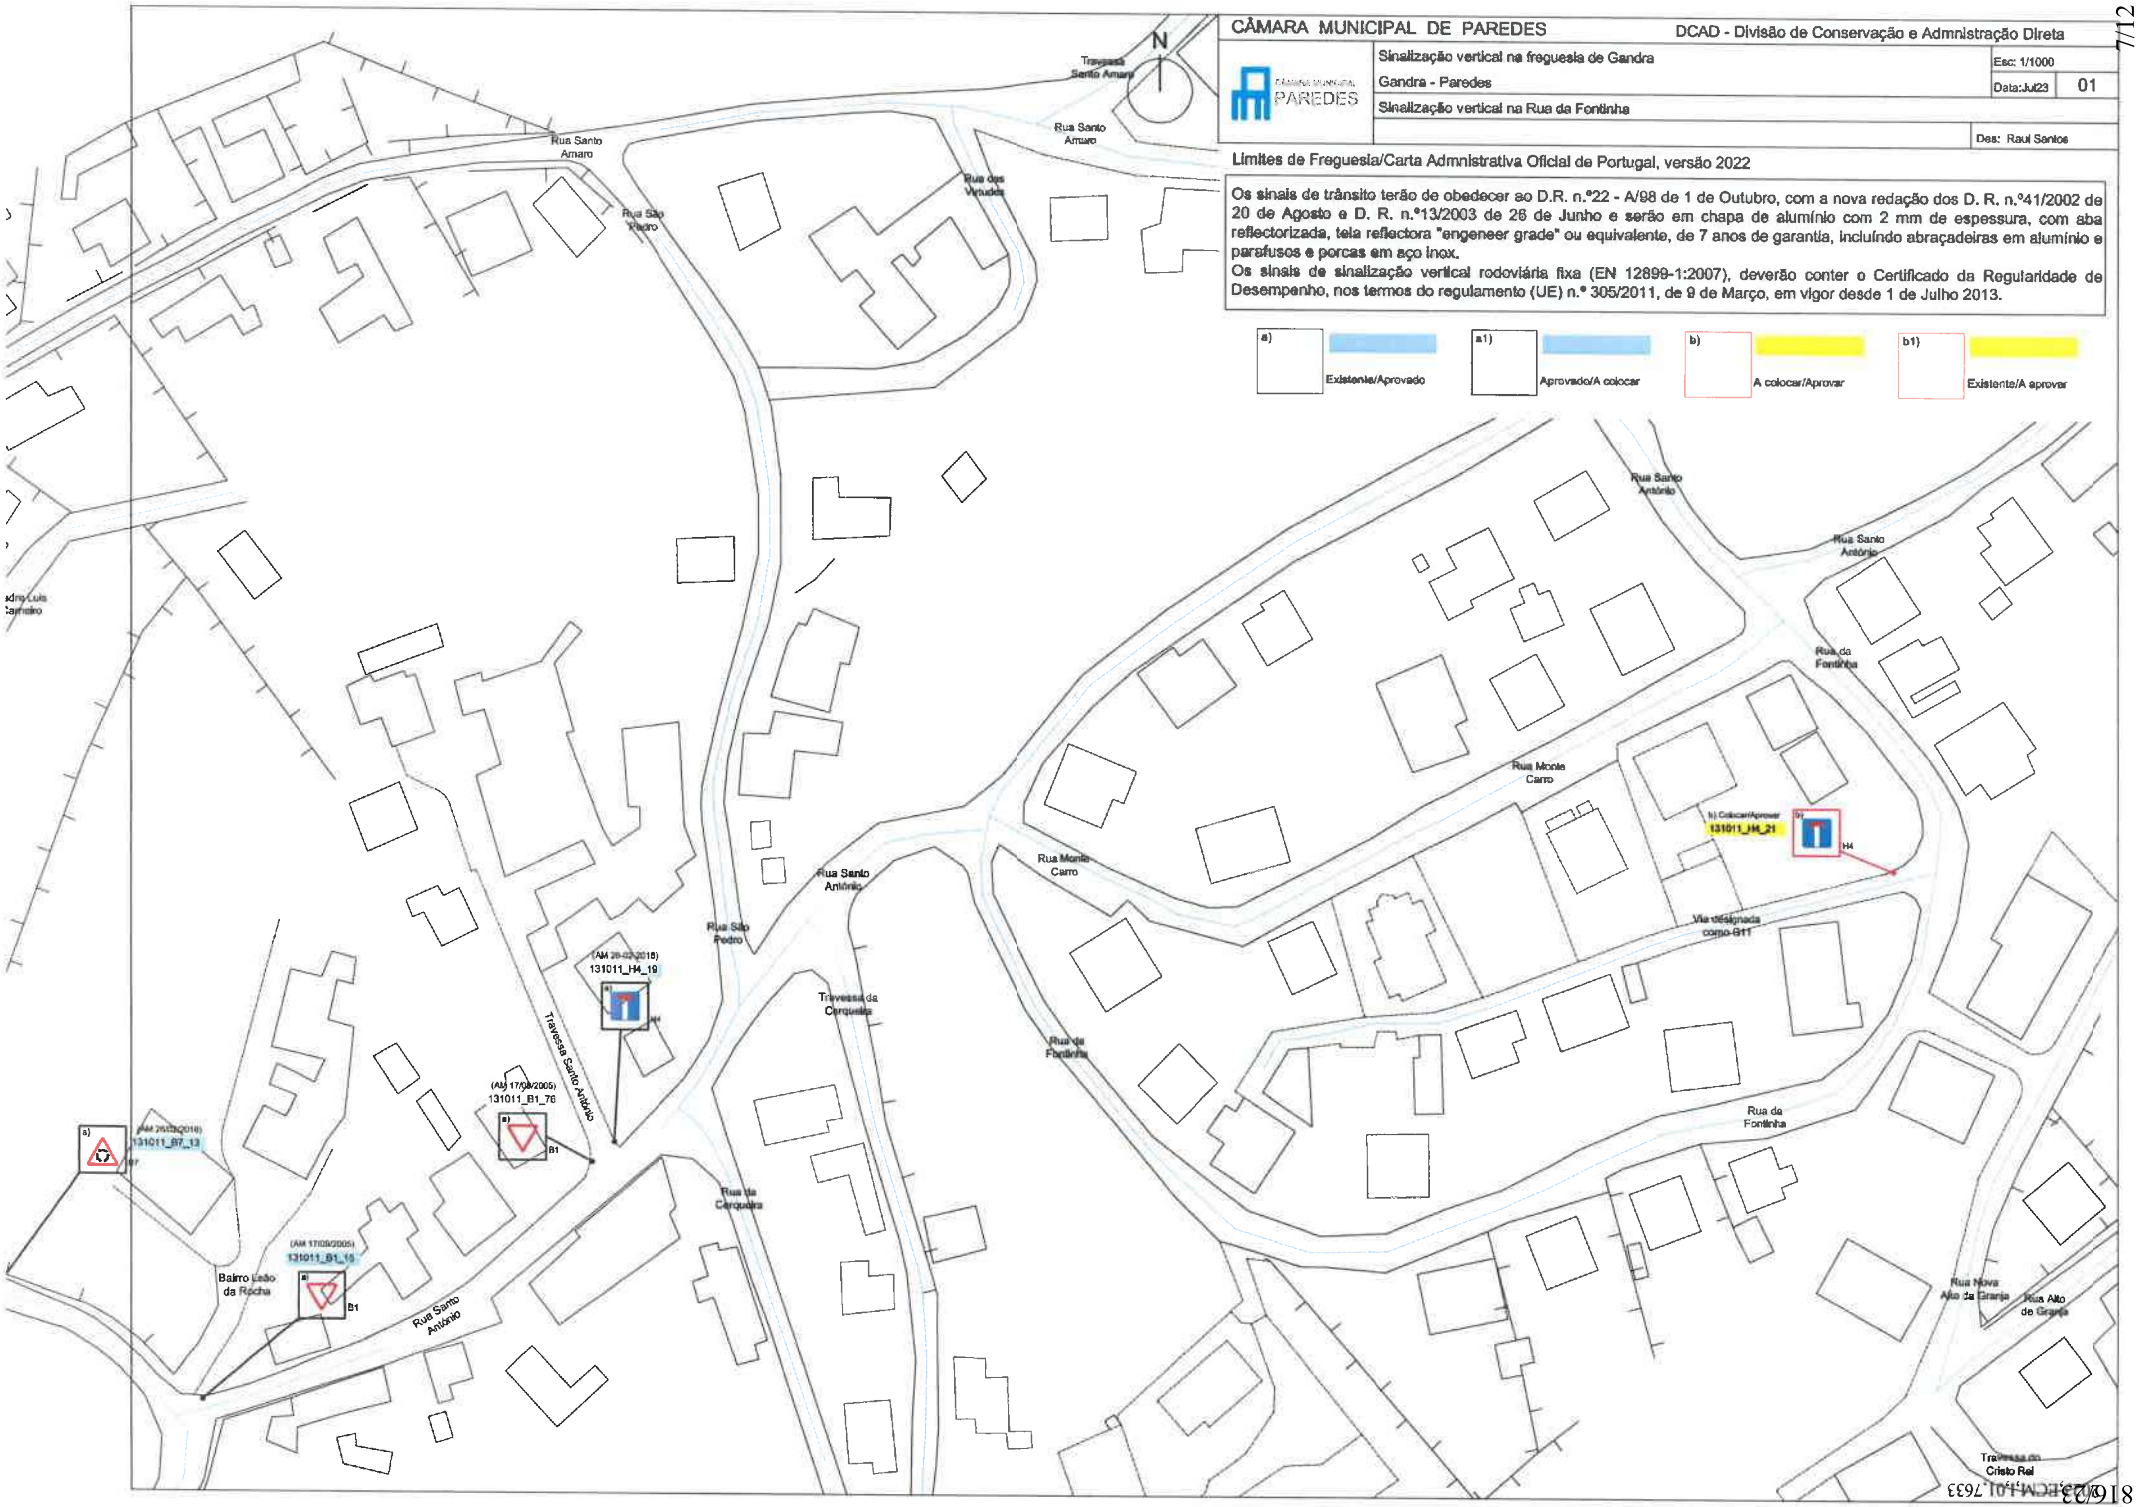

CÂMARA MUNICIPAL DE PAREDES — DCAD - Divisão de Conservação e Administração Direta

CÂMARA MUNICIPAL PAREDES	Sinalização vertical na freguesia de Gandra	Esc: 1/1000
	Gandra - Paredes	Data: Jul23 — 01
	Sinalização vertical na Rua do Salgueiró	
		Des: Raul Santos

Limites de Freguesia/Carta Admnistrativa Oficial de Portugal, versão 2022

Os sinais de trânsito terão de obedecer ao D.R. n.º22 - A/98 de 1 de Outubro, com a nova redação dos D. R. n.º41/2002 de 20 de Agosto e D. R. n.º13/2003 de 26 de Junho e serão em chapa de alumínio com 2 mm de espessura, com aba reflectorizada, tela reflectora "engeneer grade" ou equivalente, de 7 anos de garantia, incluíndo abraçadeiras em alumínio e parafusos e porcas em aço inox.
Os sinais de sinalização vertical rodoviária fixa (EN 12899-1:2007), deverão conter o Certificado da Regularidade de Desempenho, nos termos do regulamento (UE) n.º 305/2011, de 9 de Março, em vigor desde 1 de Julho 2013.

a) Existente/Aprovado — a1) Aprovado/A colocar — b) A colocar/Aprovar — b1) Existente/A aprovar

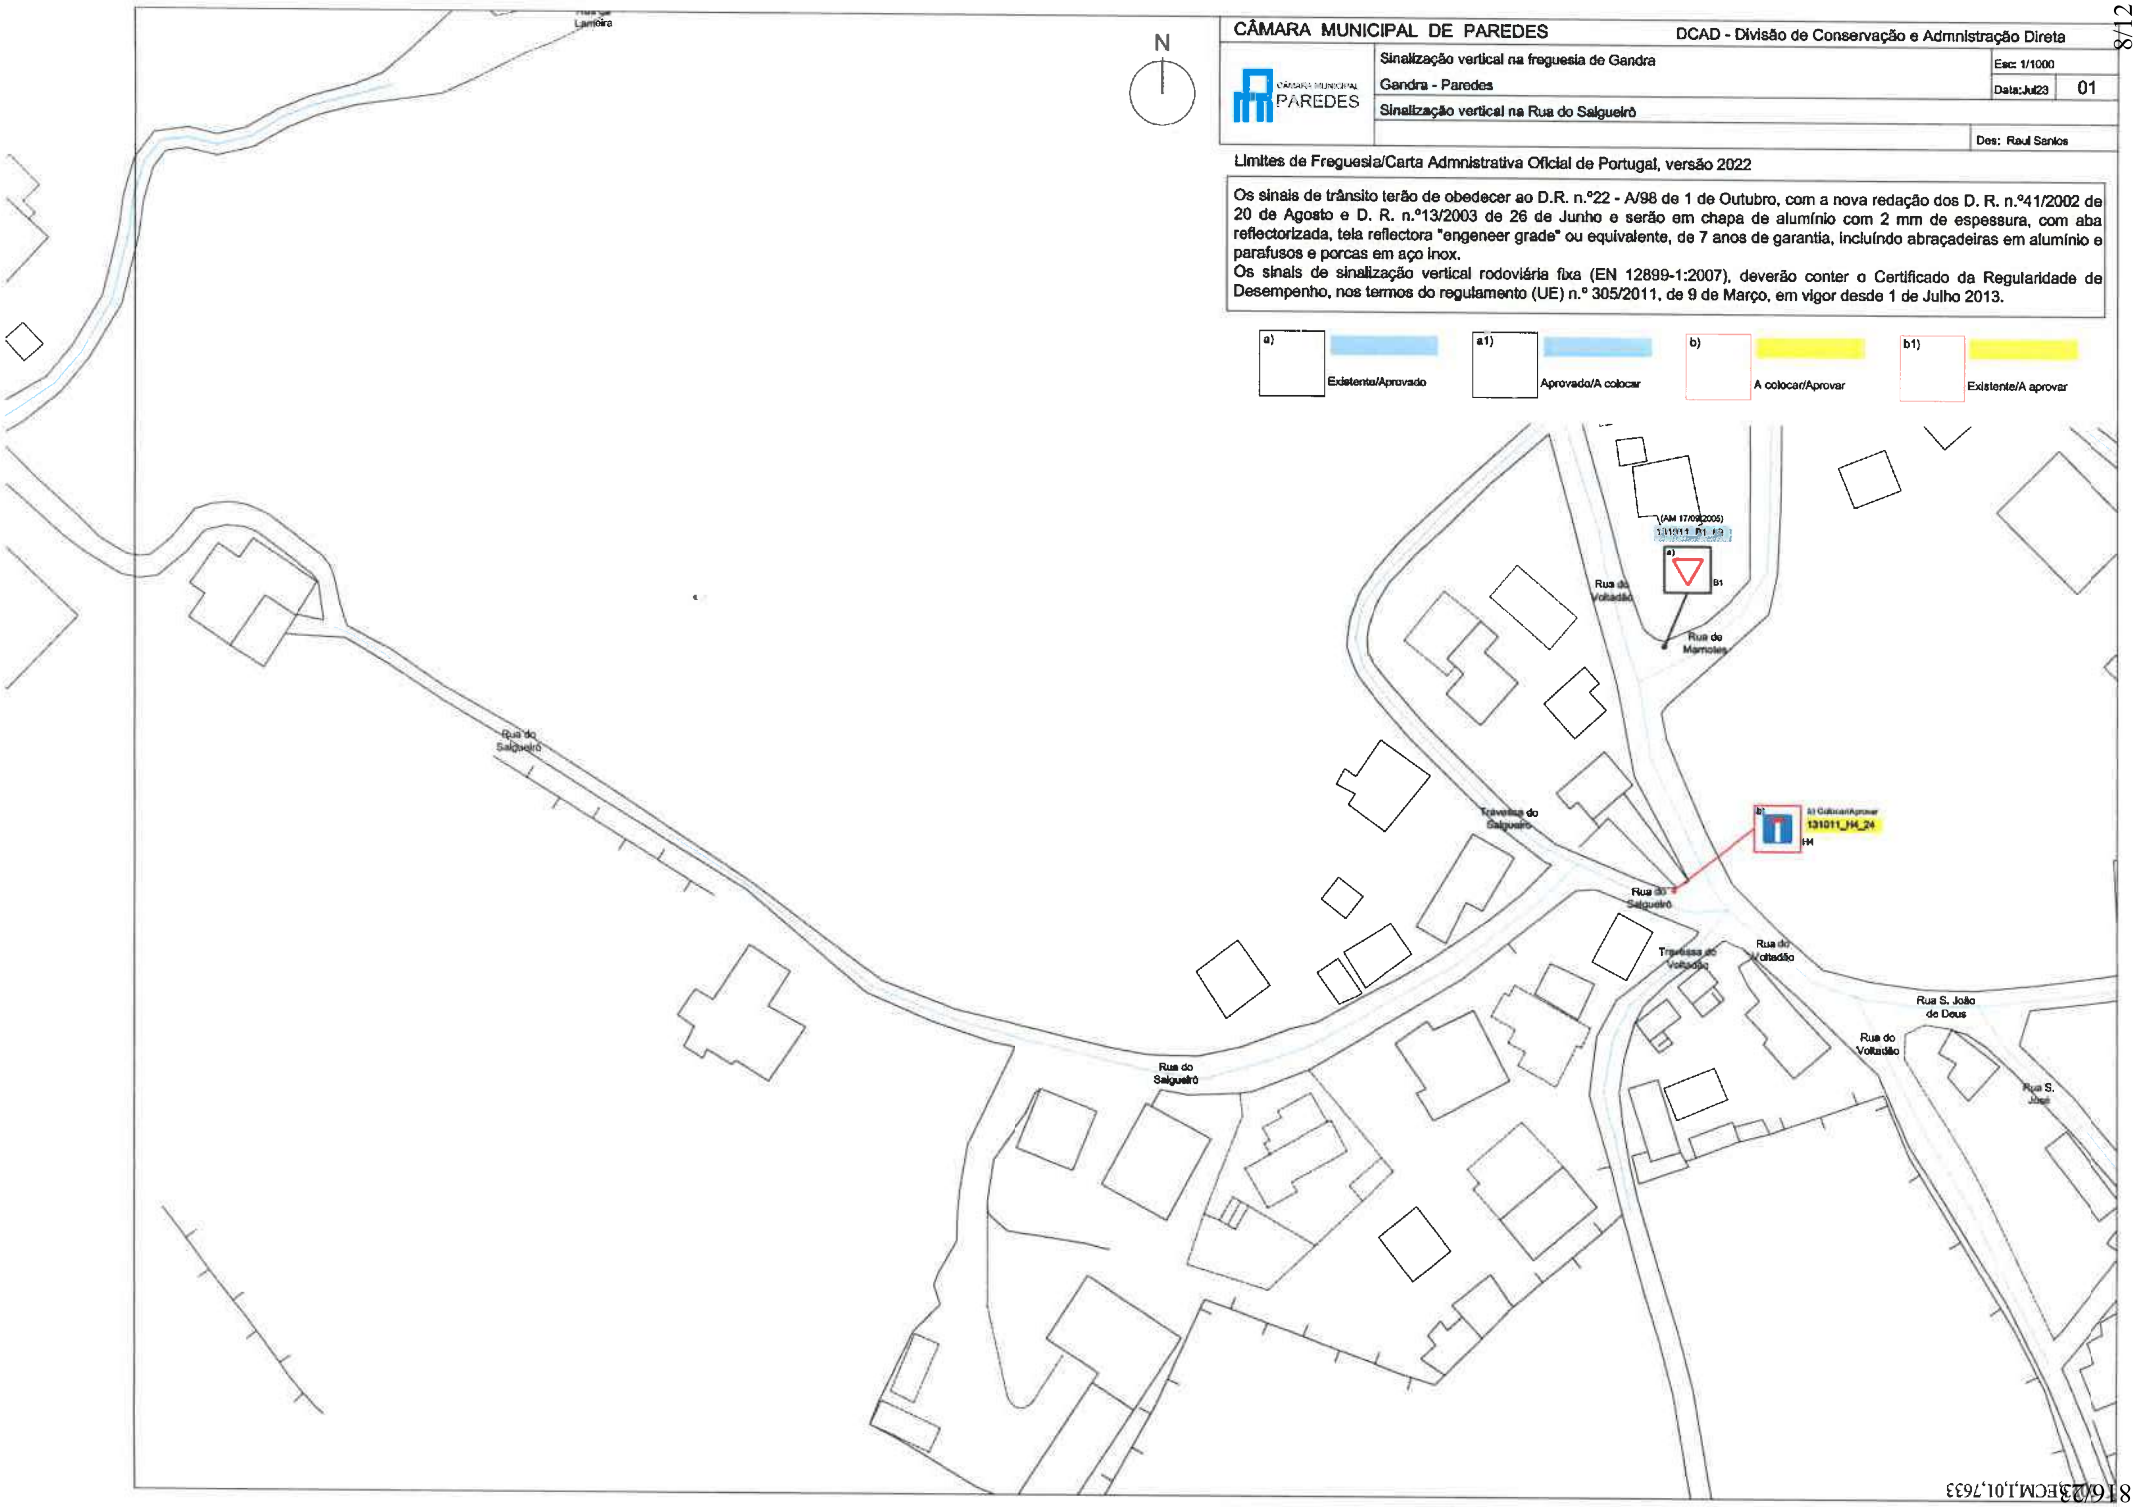

Qtd Sinais	Qtd Postes	ID SIG	CODIGO SINAL	TIPO de SINAL	LOCALIZAÇÃO	FREGUESIA	DATA aprov. Ass. Câmara	DIMENSÃO	DATA Colocação	COLOCOU	DESCRIÇÃO
				Sinalização vertical							
			...								
1	1		131011_A4a_06	Passagem estreita	Rua Santa Cruz	Gandra	Aprovar	70			Na Rua Santa Cruz, aproximadamente 80m após entroncamento do lado direito com a Rua da Ribeira
1	1		131011_A4a_07	Passagem estreita	Rua Santa Cruz	Gandra	Aprovar	70			Na Rua Santa Cruz, aproximadamente 20m após entroncamento do lado direito com a Rua do Barreiro
			...								
1	1		131011_B1_125	Cedência de Passagem	Rua Urbanização Cidade de Gandra	Gandra	Aprovar	70			Na Rua Urbanização Cidade de Gandra, no entroncamento com a Rua Francisco Duarte
1	1		131011_B1_126	Cedência de Passagem	Travessa Urbanização Cidade de Gandra	Gandra	Aprovar	70			No final da Travessa Urbanização Cidade de Gandra, no entroncamento com a Rua da Estrada Velha
			...								
1	1		131011_B2_59	STOP - Paragem Obrigatória no Cruzamento ou Entroncamento	Praça Alberto Monteiro	Gandra	Aprovar	70			No final da Praça Alberto Monteiro, no entroncamento com a Rua Alberto Coelho Moreira
			...								
1	1		131011_C1_28	Sentido Proibido	Praça Alberto Monteiro	Gandra	Aprovar	70			No final da Praça Alberto Monteiro, no entroncamento com a Rua Alberto Coelho Moreira, antes da passadeira
			...								
1	1		131011_D3a_23	Obrigação de Contornar Placa ou Obstáculo	Rua Urbanização Cidade de Gandra	Gandra	Aprovar	70			Na Rua Urbanização Cidade de Gandra, aproximadamente 30m após entroncamento com a Travessa de Corrêlo 1
1	1		131011_D3a_24	Obrigação de Contornar Placa ou Obstáculo	Rua Urbanização Cidade de Gandra	Gandra	Aprovar	70			Na Rua Urbanização Cidade de Gandra, aproximadamente 10m após entroncamento com a Travessa Urbanização Cidade de Gandra
1	1		131011_D3a_25	Obrigação de Contornar Placa ou Obstáculo	Rua Urbanização Cidade de Gandra	Gandra	Aprovar	70			Na Rua Urbanização Cidade de Gandra, aproximadamente 10m após entroncamento com a Travessa Urbanização Cidade de Gandra
1	1		131011_D3a_26	Obrigação de Contornar Placa ou Obstáculo	Rua Urbanização Cidade de Gandra	Gandra	Aprovar	70			Na Rua Urbanização Cidade de Gandra, aproximadamente 15m após entroncamento com a Rua Francisco Duarte
			...								
1	1		131011_H1a_22	Estacionamento Autorizado	Praça Alberto Monteiro	Gandra	Aprovar	70			Na Praça Alberto Monteiro, aproximadamente 25m após entroncamento com a Rua Alberto Coelho Moreira
			...								
1	1		131011_H3_17	Trânsito de Sentido Único	Praça Alberto Monteiro	Gandra	Aprovar	70			No início da Praça Alberto Monteiro, após entroncamento com a Rua Alberto Coelho Moreira
			...								
1	1		131011_H4_21	Via Pública sem saída	Rua da Fontinha	Gandra	Aprovar	70			Na Rua da Fontinha, no início da via designado como G11
			...								
1	1		131011_H4_24	Via Pública sem saída	Rua do Salgueirô	Gandra	Aprovar	70			No início da Rua do Salgueirô, após entroncamento com a rua do Voltadão
			...								
1	1		131011_H7_104	Passagem para Peões	Rua Urbanização Cidade de Gandra	Gandra	Aprovar	70			Na Rua Urbanização Cidade de Gandra, antes da passadeira situada próxima ao entroncamento com a Travessa de Corrêlo 1
1	1		131011_H7_105	Passagem para Peões	Rua Urbanização Cidade de Gandra	Gandra	Aprovar	70			Na Rua Urbanização Cidade de Gandra, antes da passadeira situada próxima ao entroncamento com a Travessa de Corrêlo 1
1	1		131011_H7_106	Passagem para Peões	Rua Urbanização Cidade de Gandra	Gandra	Aprovar	70			Na Rua Urbanização Cidade de Gandra, antes da passadeira situada próxima ao entroncamento com a Travessa Urbanização Cidade de Gandra
1	1		131011_H7_107	Passagem para Peões	Rua Urbanização Cidade de Gandra	Gandra	Aprovar	70			Na Rua Urbanização Cidade de Gandra, antes da passadeira situada próxima ao entroncamento com a Travessa Urbanização Cidade de Gandra
1	1		131011_H7_108	Passagem para Peões	Rua Urbanização Cidade de Gandra	Gandra	Aprovar	70			Na Rua Urbanização Cidade de Gandra, antes da passadeira situada próxima ao entroncamento com a Rua Francisco Duarte
1	1		131011_H7_109	Passagem para Peões	Rua Urbanização Cidade de Gandra	Gandra	Aprovar	70			Na Rua Urbanização Cidade de Gandra, antes da passadeira situada próxima ao entroncamento com a Rua Urbanização Cidade de Gandra
1	1		131011_H7_110	Passagem para Peões	Travessa Urbanização Cidade de Gandra	Gandra	Aprovar	70			Na Travessa Urbanização Cidade de Gandra, antes da passadeira situada próxima ao entroncamento com a Rua Urbanização Cidade de Gandra
1	1		131011_H7_111	Passagem para Peões	Travessa Urbanização Cidade de Gandra	Gandra	Aprovar	70			Na Travessa Urbanização Cidade de Gandra, antes da passadeira situada próxima ao entroncamento com a Rua Urbanização Cidade de Gandra
1	1		131011_H7_112	Passagem para Peões	Travessa Urbanização Cidade de Gandra	Gandra	Aprovar	70			Na Travessa Urbanização Cidade de Gandra, antes da passadeira situada próxima ao entroncamento com a Rua da Estrada Velha
1	1		131011_H7_113	Passagem para Peões	Travessa Urbanização Cidade de Gandra	Gandra	Aprovar	70			Na Travessa Urbanização Cidade de Gandra, antes da passadeira situada próxima ao entroncamento com a Rua da Estrada Velha
1	1		131011_H7_114	Passagem para Peões	Praça Alberto Monteiro	Gandra	Aprovar	70			No início da Praça Alberto Monteiro, após entroncamento com a Rua Alberto Coelho Moreira, antes da passadeira
1	1		131011_H7_115	Passagem para Peões	Praça Alberto Monteiro	Gandra	Aprovar	70			Na Praça Alberto Monteiro, aproximadamente 60m após entroncamento com a Rua Alberto Coelho Moreira
1	1		131011_H7_116	Passagem para Peões	Praça Alberto Monteiro	Gandra	Aprovar	70			No final da Praça Alberto Monteiro, no entroncamento com a Rua Alberto Coelho Moreira, antes da passadeira
			...								
1	0		131011_Modelo11d_16	Painel Indicador de veículos transportadores do Dístico de Deficient	Praça Alberto Monteiro	Gandra	Aprovar				Na Praça Alberto Monteiro, aproximadamente 25m após entroncamento com a Rua Alberto Coelho Moreira
			...								
1	1		131011_O7a_23	Baliza de Posição	Rua Urbanização Cidade de Gandra	Gandra	Aprovar				Na Rua Urbanização Cidade de Gandra, aproximadamente 30m após entroncamento com a Travessa de Corrêlo 1
1	1		131011_O7a_24	Baliza de Posição	Rua Urbanização Cidade de Gandra	Gandra	Aprovar				Na Rua Urbanização Cidade de Gandra, aproximadamente 10m após entroncamento com a Travessa Urbanização Cidade de Gandra
1	1		131011_O7a_25	Baliza de Posição	Rua Urbanização Cidade de Gandra	Gandra	Aprovar				Na Rua Urbanização Cidade de Gandra, aproximadamente 10m após entroncamento com a Travessa Urbanização Cidade de Gandra
1	1		131011_O7a_26	Baliza de Posição	Rua Urbanização Cidade de Gandra	Gandra	Aprovar				Na Rua Urbanização Cidade de Gandra, aproximadamente 15m após entroncamento com a Rua Francisco Duarte
32	31		Total Sinais/Postes								

Assunto: **Colocação de sinalização na freguesia de Gandra (Praça Alberto Monteiro e outras)**

Boa tarde!

Serve o presente e-mail para dar parecer positivo às propostas enviadas.

Cumprimentos,
Sílvia Sá Pinto

De: Jose.Henriques@cm-paredes.pt <Jose.Henriques@cm-paredes.pt>
Enviada: 4 de julho de 2023 14:47
Para: presidente@jf-gandra.pt
Assunto: FW: FW: Colocação de sinalização na freguesia de Gandra (Praça Alberto Monteiro e outras)

À Ex.ma Presidente da Junta de Freguesia de Gandra, Drº **Silvia Sá Pinto**.

Cara Presidente,

Considerando estar em processo de aprovação a sinalização vertical e horizontal, conforme PDF`s anexos, solicito a emissão de parecer às propostas, por forma a dar continuidade ao procedimento, por forma a obter a sua aprovação final em AM.

Obrigado.

Com os melhores cumprimentos,

José Henriques Soares
Divisão de Conservação e Administração Direta

CÂMARA MUNICIPAL PAREDES
Praça José Guilherme, 4580-130 Paredes
Horário de funcionamento 9h00-12h30 14h00-17h30
255 788 800 Chamada para Rede Fixa Nacional
258 782 155 Número Fax
cmparedes@cm-paredes.pt
www.cm-paredes.pt
Câmara Municipal de Paredes
@paredes_municipio

816/23
2023,ECM,I,01,7633

CÂMARA MUNICIPAL
PAREDES

EXTRATO DE DELIBERAÇÃO DA ATA DA SESSÃO EXTRAORDINÁRIA DA ASSEMBLEIA MUNICIPAL REALIZADA EM 2023/08/04

9 - SINALIZAÇÃO VERTICAL E HORIZONTAL EM DIVERSAS VIAS, NA FREGUESIA DE GANDRA - PARA DISCUSSÃO E VOTAÇÃO

A Assembleia **aprovou por unanimidade** dos 42 membros pressentes, a ***"Proposta de colocação de sinalização vertical e horizontal em diversas vias, na Freguesia de Gandra"***.

DESPACHO

Ao Senhor Ricardo Silva para dar sequência
à deliberação nos termos habituais.

Ana Maria Rocha 08-08-2023

PAREDES

FOLHA DE VOTAÇÃO

SESSÃO EXTRAORDINÁRIA
DA
ASSEMBLEIA MUNICIPAL
2023/08/04

9- SINALIZAÇÃO VERTICAL E HORIZONTAL EM DIVERSAS VIAS, NA FREGUESIA DE GANDRA

NA QUALIDADE DE MEMBROS ELEITOS		F	C	A
José Armando Coutinho Baptista Pereira	PS	X		
José Alberto de Sousa	PS	X		
Maria Luísa Ribeiro de Sousa Tadeu	PS	X		
Rui José Fernandes da Silva	PS	X		
Armando Manuel Neves Leal	PS	X		
Silvestre da Silva Carneiro	PS			
Pedro António Silva e Sousa	PS			
Marta Daniela Moreira Martins	PS	X		
Joaquim da Silva Leal	PS	X		
Teresa Marina Barbosa Magalhães	PS	X		
Carlos Manuel Ferreira da Silva	PS	X		
Sara Daniela Silva Castro	PS	X		
Raúl Luís Ribeiro Coelho	PS	X		
José Fernando Pacheco de Sousa	PS	X		
Cátia Filipa Santos Silva	PS	X		
Daniela Alexandra Coelho de Sousa a)	PS	X		
Sandra Daniela da Rocha Gaspar a)	PS	X		
Inácio José Pereira Abreu Costa	PPD/PSSD	X		
Maria de Lurdes da Silva Meireles	PPD/PSSD	X		
Manuel José Barbosa Gomes	PPD/PSSD	X		
António Manuel de Bessa Oliveira	PPD/PSSD	X		
António do Couto Ferreira a)	PPD/PSSD	X		
Jorge Miguel Campanhã Oliveira a)	PPD/PSSD	X		
José Miguel de Garcez Rocha	CDS-PP	X		
Ana Raquel Gomes Coelho	CDS-PP			
Luís Jorge Ribeiro Silva Coelho Rodrigues	CDS-PP	X		
Carla Isabel Dias Rodrigues a)	NC/A	X		

NA QUALIDADE DE PRESIDENTES DE JUNTA		F	C	A
Fernando Gonçalo de Sousa Santos	PS	X		
José Manuel Ferreira Moreira	PS	X		
Jorge Manuel Ferreira Coelho	PS	X		
Eufrásia Juliana Correia Magalhães b)	PS	X		
Adriano José Moreira da Rocha	PS	X		
Fernando Casimiro Alves Ferreira b)	PS	X		
Sílvia Maria de Sá Pinto Vieira da Silva	PS	X		
José Augusto da Silva Borges	PS	X		
César Alexandre de Sousa Pereira b)	PS	X		
Artur Pereira da Silva	PS	X		
Luís Celso dos Santos Garcia b)	PS	X		
Belmiro dos Santos Sousa	PS	X		
João Manuel Nogueira Gonçalves	PS	X		
José da Cunha Magalhães	PS	X		
Luís Filipe Coelho Barbosa	PPD/PSSD	X		
Ana Margarete Dias Gonçalves b)	PPD/PSSD	X		
Mariana Fernanda Machado da Silva	PPD/PSSD	X		
Américo Manuel de Oliveira e Castro	SSMI	X		

Observações:

a) Em substituição do titular do cargo ao abrigo do n.º 1-art.º 78.º da Lei 169/99 de 18 Set.º com a actual redacção
b) Em representação do titular do cargo ao abrigo da alínea c) do n.º 1 do art.º 18.º da Lei n.º 75/2013 de 12 de setembro;
c) Por suspensão do mandato do titular do cargo
d) Por renúncia do titular do cargo
e) Por falecimento da titular do cargo
f) Justificou a falta

A Mesa da Assembleia

O Presidente

1ª Secretária **2.ª Secretária**

5/23,4,816/23