



**EXTRATO DE DELIBERAÇÃO DA ATA DA REUNIÃO ORDINÁRIA DA CÂMARA MUNICIPAL REALIZADA EM 2023/06/22**

**70 - SINALIZACAO VERTICAL E HORIZONTAL, NAS FREGUESIAS DE PARADA DE TODEIA E CETE NO ÂMBITO DA EMPREITADA DE CONSTRUCAO DE PASSEIOS NA EN 319-3 - PARA DISCUSSÃO E VOTAÇÃO**

Foi presente à reunião, uma informação proveniente da Divisão de Conservação e Administração Direta, com o número de identificação de processo geral, trinta e seis mil setecentos e quarenta e três, datada de cinco de junho do corrente ano, a remeter as partes escritas e desenhadas relativas à proposta de colocação de sinalização vertical e horizontal nas freguesias de Parada de Todeia e Cete - Empreitada de construção de passeios na EN 319-3.

Colocado o assunto a votação,

A CÂMARA MUNICIPAL DELIBEROU POR UNANIMIDADE, APROVAR AS PARTES ESCRITAS E DESENHADAS RELATIVAS À PROPOSTA DE COLOCAÇÃO DE SINALIZAÇÃO VERTICAL E HORIZONTAL NAS FREGUESIAS DE PARADA DE TODEIA E CETE - EMPREITADA DE CONSTRUÇÃO DE PASSEIOS NA EN 319-3, NOS TERMOS PROPOSTOS. MAIS FOI DELIBERADO, COM A MESMA VOTAÇÃO, REMETER O PRESENTE ASSUNTO À ASSEMBLEIA MUNICIPAL PARA DELIBERAÇÃO DAQUELE ÓRGÃO.

**DESPACHO**

À D. Ana Maria para remeter o presente extrato e respetivo dossier ao Exmo. Sr. Presidente da Assembleia Municipal de Paredes, para que o inclua na ordem de trabalhos da próxima sessão daquele órgão.

  
Dra. Verónica Castro

22-06-2023



**Despacho:** À Reunião do Executivo.



Alexandre Almeida, Dr.

05-06-2023

**Parecer:**

Exmo. Sr. Presidente, Dr. Alexandre Almeida,  
 Submete-se as peças desenhadas e escritas da  
 sinalização horizontal e vertical, no âmbito da "Empreitada  
 de construção de passeios na EN 319-3, entre o Km  
 1,350 e o Km 2,751 - Freguesias de Parada de Todeia e  
 Cête", para análise em Reunião de Executivo nos termos  
 da alínea k), n.º 1, artigo 33º, Lei 75/2013 e,  
 posteriormente, a sua eventual aprovação em Assembleia



Dr. José Henriques Soares

05-06-2023

**Parecer:**

**NIPG:** 36743/23

**Data:** 2023/06/05


**Assunto:** Empreitada de construção de passeios na EN 319-3 e respectiva sinalização vertical e horizontal, nas freguesias de Parada de Todeia e Cete

No âmbito da empreitada de construção de passeios na EN 319-3, entre o Km 1,350 e o Km 2,750 e respectiva sinalização vertical e horizontal, nas freguesias de Parada de Todeia e Cete, remetem-se as partes escritas e desenhadas. As mesmas encontram-se em condições de serem enviadas à Reunião de Câmara para aprovação, e, posteriormente, à Assembleia Municipal.

À consideração superior:



Raul Santos

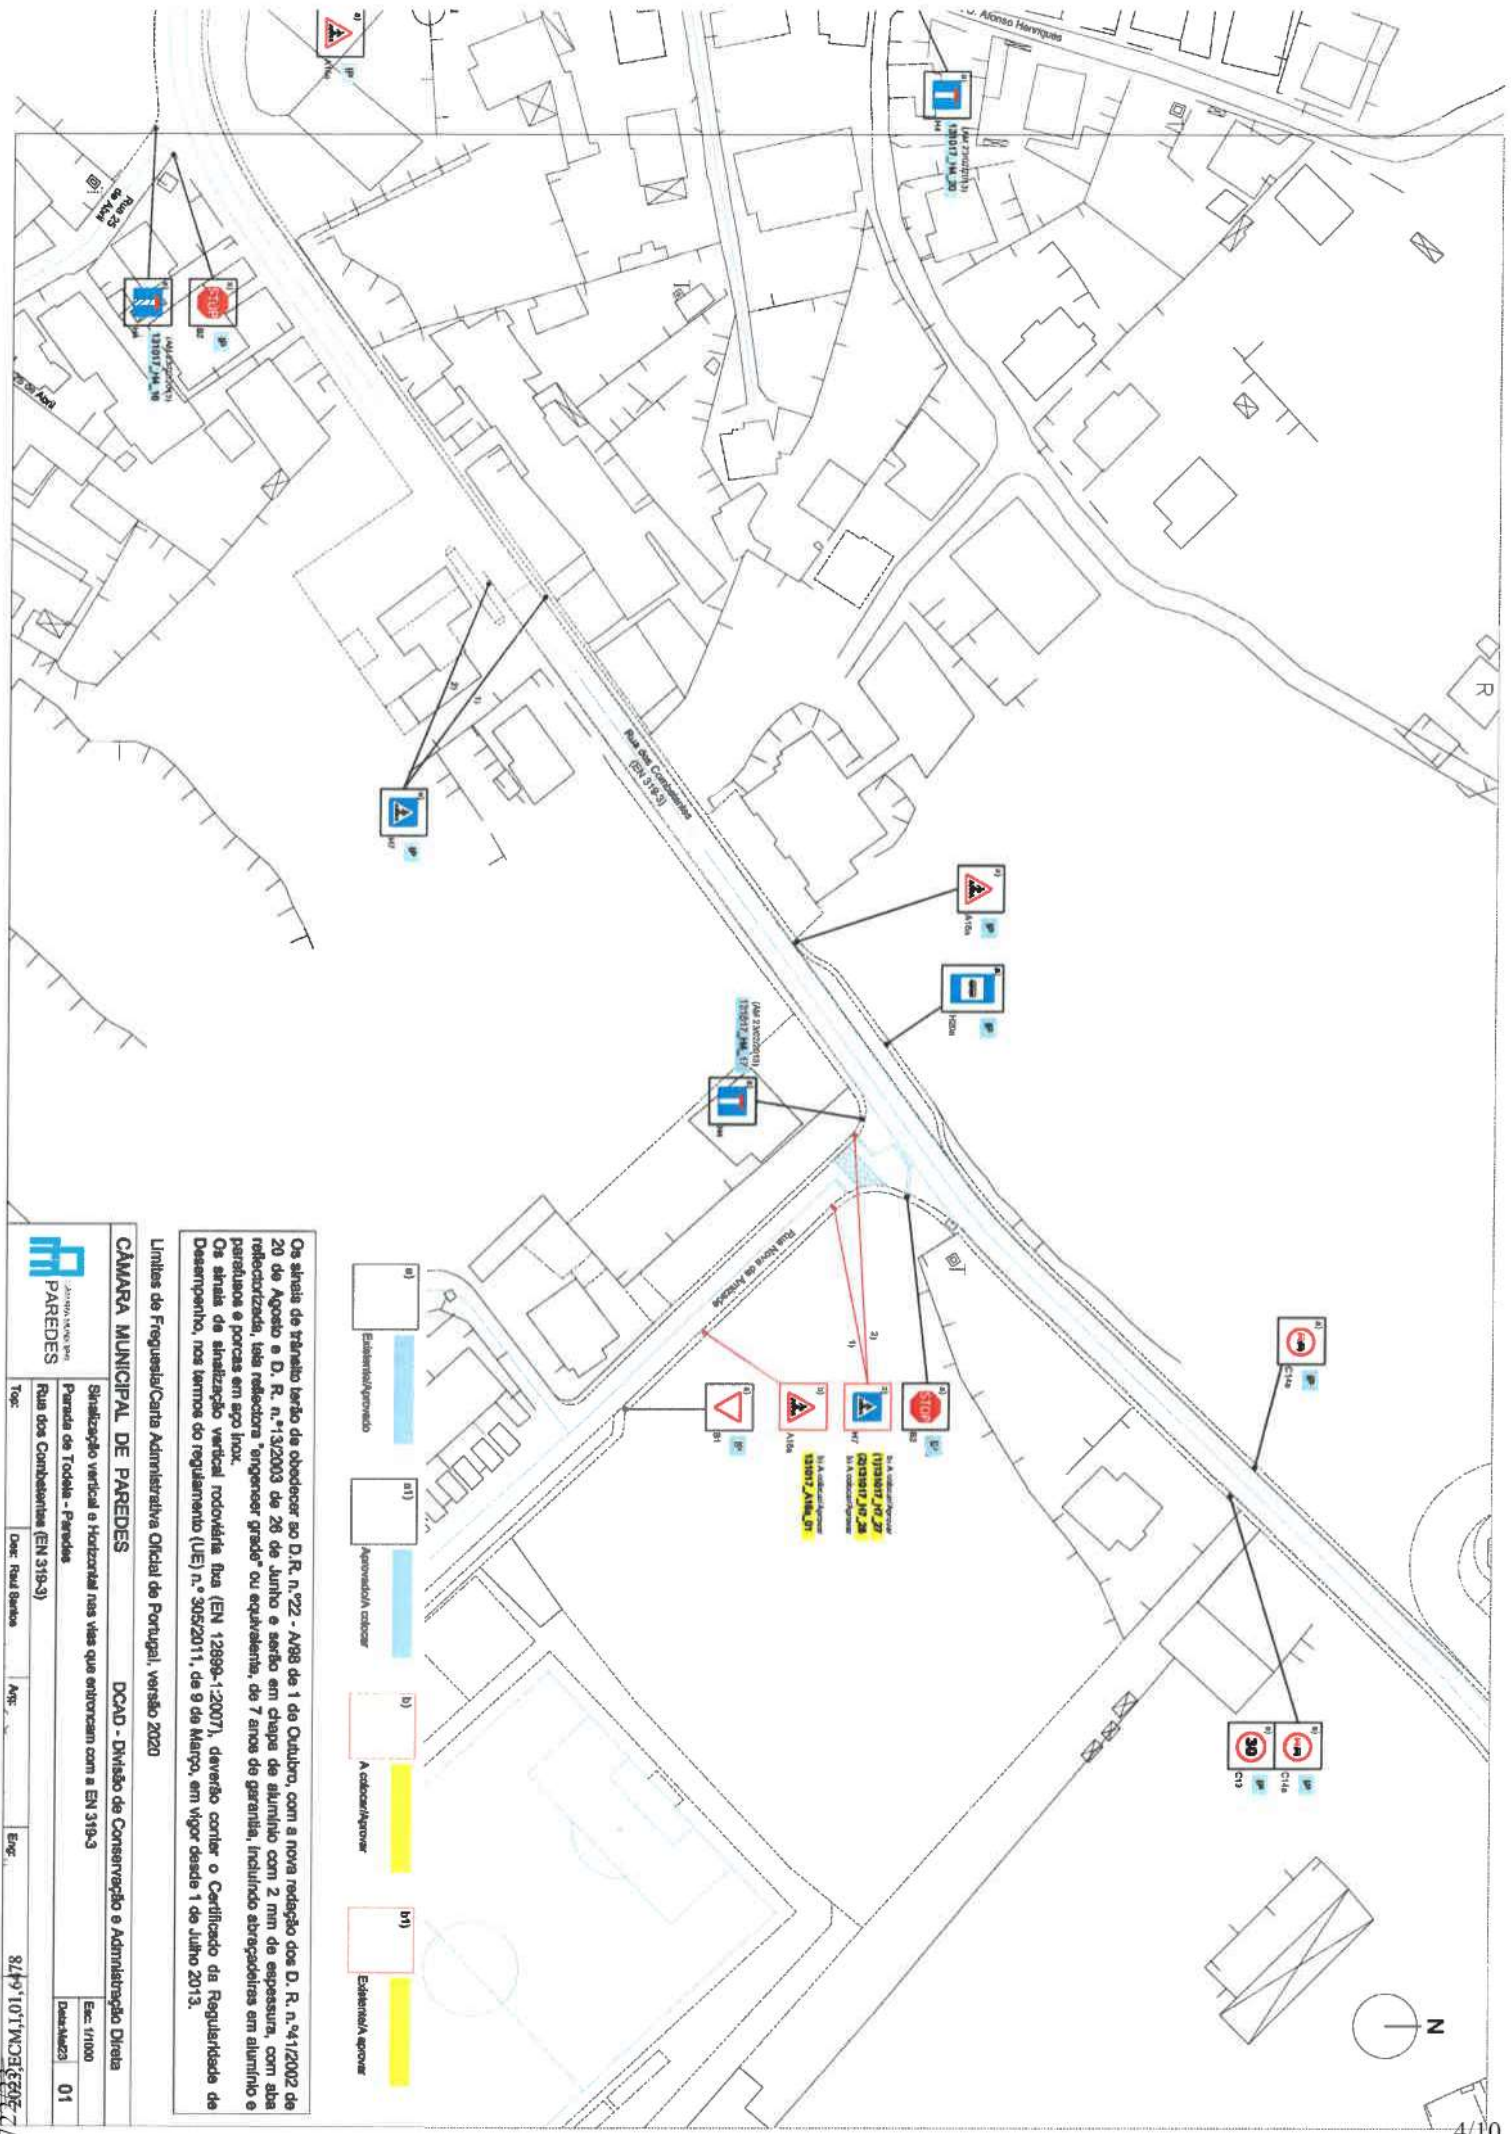

Os sinais de trânsito terão de obedecer ao D. R. n.º 22 - A/98 de 1 de Outubro, com a nova redação dos D. R. n.º 41/2002 de 20 de Agosto e D. R. n.º 13/2003 de 26 de Junho e serão em chapa de alumínio com 2 mm de espessura, com alças paralelas e porcas em aço inox.

Os sinais de sinalização vertical rodoviária (UE) n.º 305/2011, de 9 de Março, em vigor desde 1 de Junho 2013.

Limites de Freguesia/Carta Administrativa Oficial de Portugal, versão 2020

**CÂMARA MUNICIPAL DE PAREDES**      DCAAD - Divisão de Conservação e Administração Direta

Sinalização vertical e horizontal nas vias que entram com a EN 319-3

Parada de Tórculo - Paredes

Rua das Combenthas (EN 319-3)


Esc: 1/1000      Data: Março      01

Top:      Doc: Real Decreto      App:      Eng:      84791017WC3E20E22







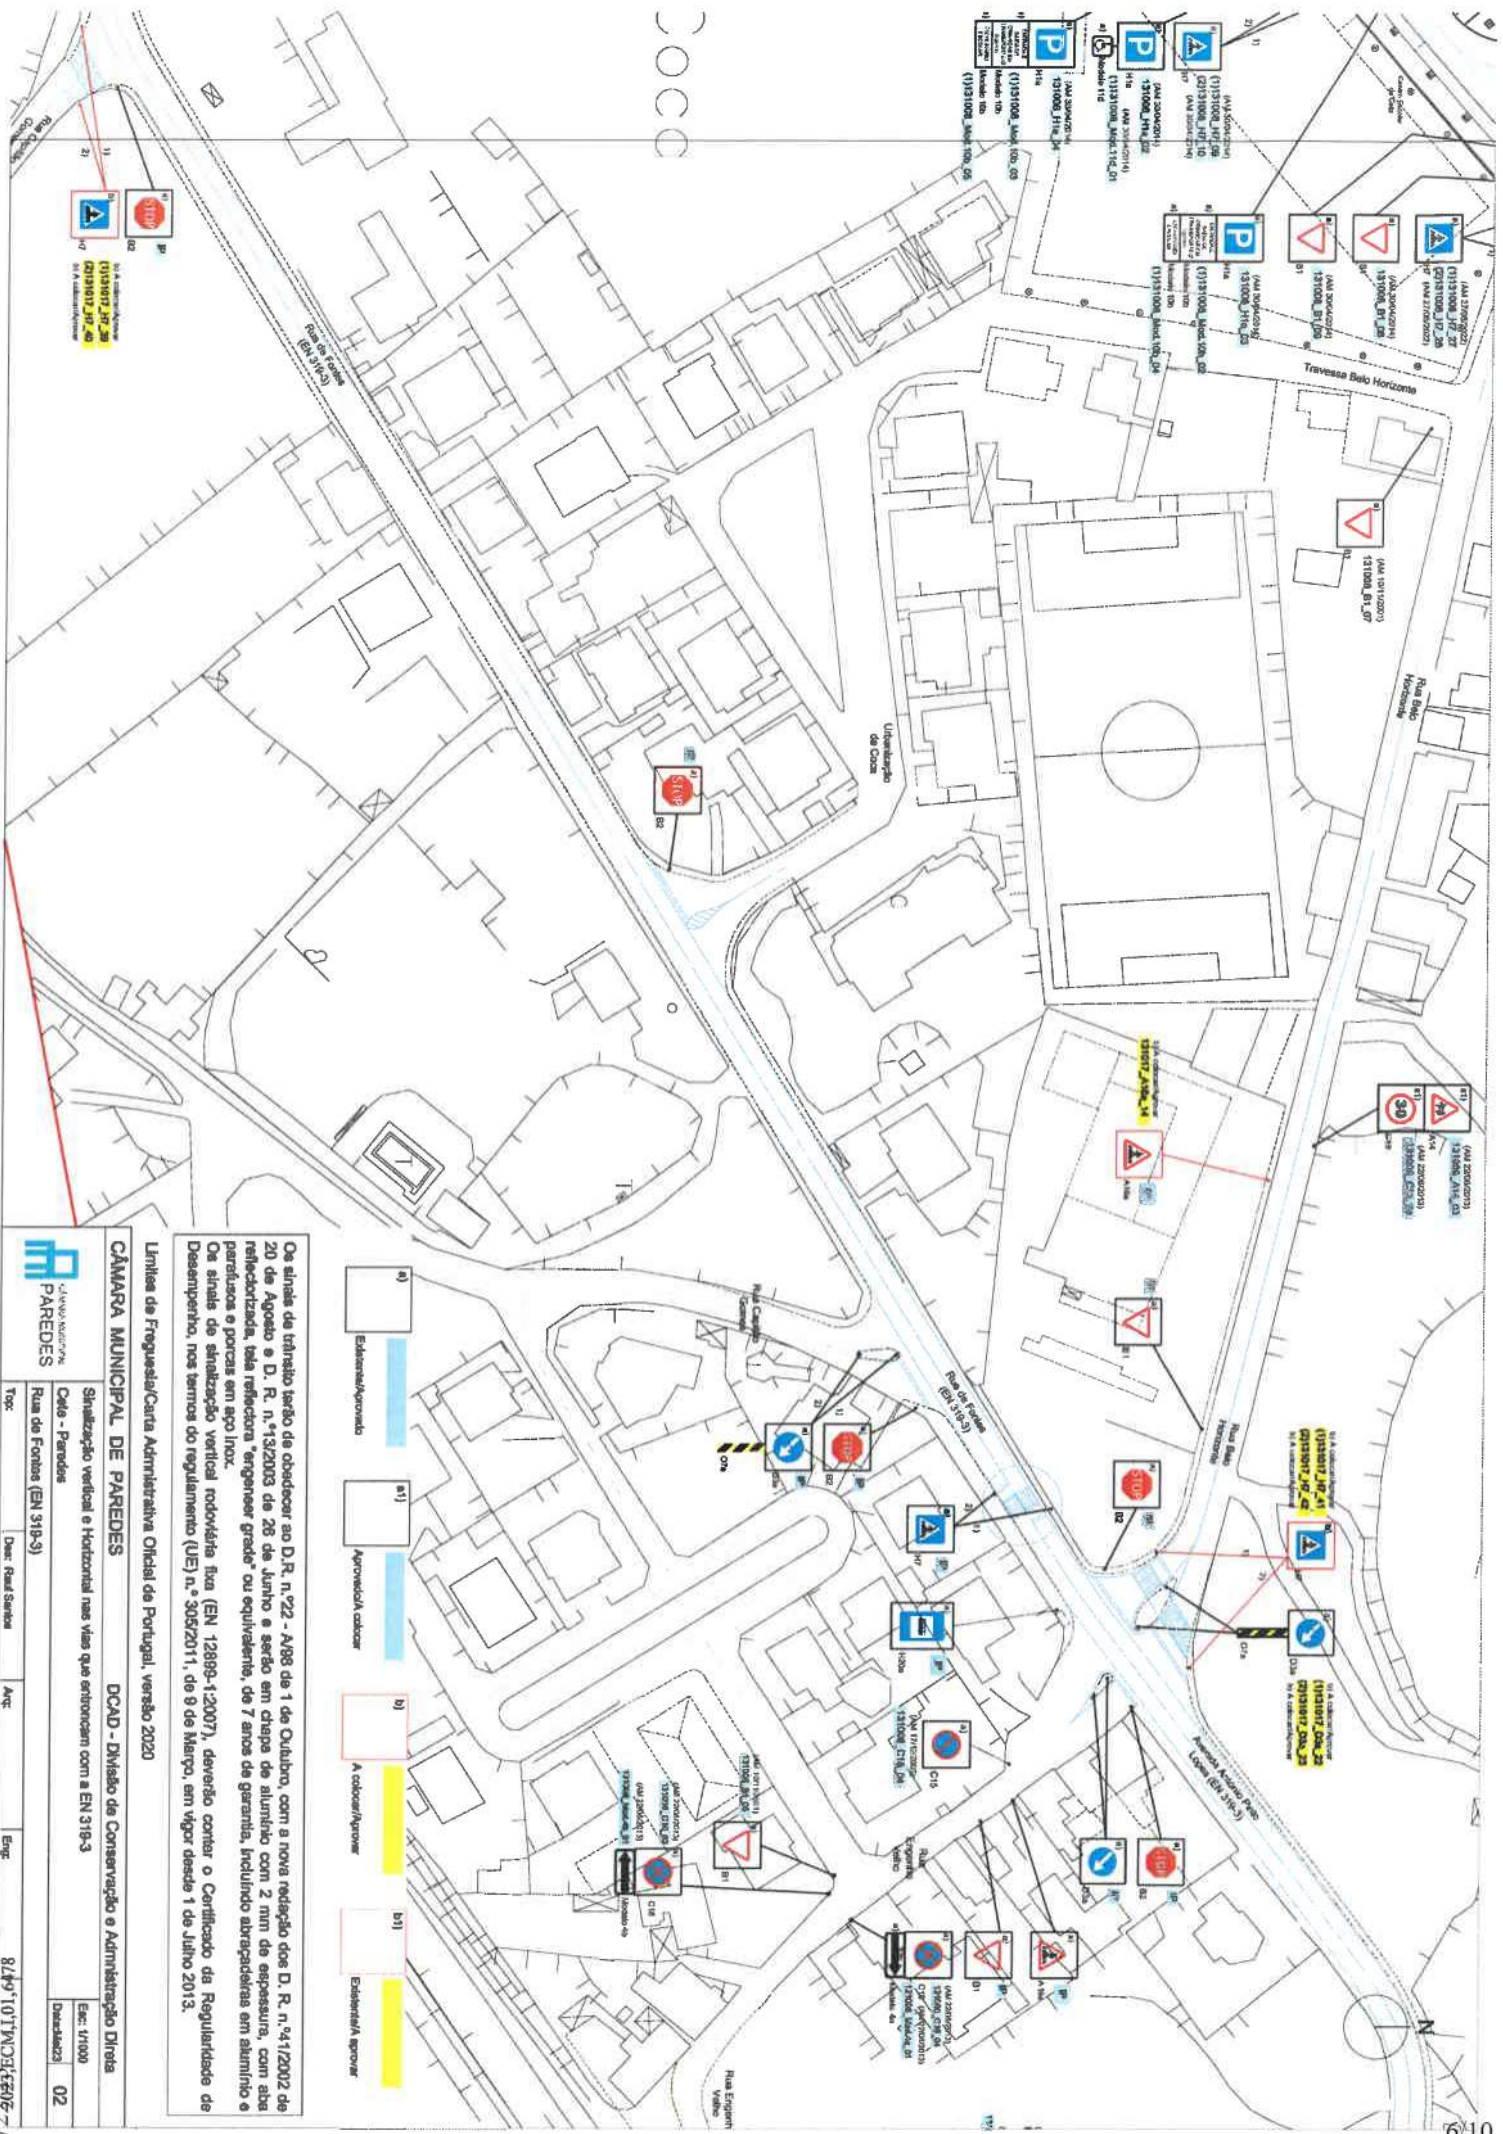

Os sinais de trânsito terão de obedecer ao D.R. n.º 22 - A/88 de 1 de Outubro, com a nova redação dos D. R. n.º 4/12002 de 20 de Agosto e D. R. n.º 13/2003 de 26 de Junho e serão em chapa de alumínio com 2 mm de espessura, com aba reflectriz, tela reflectora "engenhoeiro grade" ou equivalente, de 7 anos de garantia, incluindo abrapadeiras em alumínio e parafusos e porcas em aço inox.

Os sinais de sinalização vertical rodoviária fixa (EN 12899-1:2007), deverão conter o Certificado de Regularidade de Desempenho, nos termos do regulamento (UE) n.º 305/2011, de 8 de Março, em vigor desde 1 de Junho 2013.

Limites de Freguesia/Carta Administrativa Oficial de Portugal, versão 2020

CÂMARA MUNICIPAL DE PAREDES

DCAD - Divisão de Conservação e Administração Direta

Sinalização vertical e Horizontal nas Vias que entram com a EN 318-3

Cale - Paredes

Rua de Fontes (EN 318-3)

Esc: 1/1000

Proj: 02

Doc: Rua de Fontes

Eng: 84697101\WCS\CE2022

Doc: Rua de Fontes

Aut: Eng

84697101\WCS\CE2022



QNTD SINALS VERTICAIS	ID SINAL/COORDE SINAL	TIPO DE SINAL	LOCALIZAÇÃO	FREGUESIA	DATA/SPON. ANL. CANTO	DIMENSÃO	DATAS/SSC	COLORES/DESCRIÇÃO
<b>Sinalização Vertical</b>								
1	131017_A15a_C1	Passagem de Pedes	Rua Nova da Amizade	ParmoVA de Todela	Aprovar	70		Na Rua Nova da Amizade, aproximadamente 55m antes do enfornecimento com a Rua dos Combatentes
1	131017_H7_2P	Passagem de pedes	Rua Nova da Amizade	ParmoVA de Todela	Aprovar	70		No final da Rua Nova da Amizade, no enfornecimento com a Rua dos Combatentes, antes da passagem
1	131017_H7_2B	Passagem de pedes	Rua Nova da Amizade	ParmoVA de Todela	Aprovar	70		No inicio da Rua Nova da Amizade, apos enfornecimento com a Rua dos Combatentes, antes da passagem
3	3	TOTAL SINALS VERTICAIS						



EXTRATO DE DELIBERAÇÃO DA ATA DA SESSÃO ORDINÁRIA DA  
ASSEMBLEIA MUNICIPAL REALIZADA EM 2023/06/29

44 - SINALIZACAO VERTICAL E HORIZONTAL, NAS FREGUESIAS DE PARADA DE TODEIA E CETE NO ÂMBITO DA EMPREITADA DE CONSTRUCAO DE PASSEIOS NA EN 319-3 - PARA DISCUSSÃO E VOTAÇÃO

A Assembleia **aprovou por unanimidade** dos 41 membros presentes, a proposta de colocação de *“sinalização vertical e horizontal nas freguesias de Parada de Todeia e de Cete, no âmbito da empreitada de construção de passeios na EN 319-3.”*

**DESPACHO**

Ao Senhor Ricardo Silva para dar sequência à deliberação nos termos habituais.



Dra. Verónica Castro

04-07-2023

## FOLHA DE VOTAÇÃO

SESSÃO ORDINÁRIA DA ASSEMBLEIA MUNICIPAL DE 29/06/2023

PONTO 44 - SINALIZAÇÃO VERTICAL E HORIZONTAL, NAS FREGUESIAS DE PARADA DE TODEIA E CETE NO ÂMBITO DA EMPREITADA DE CONSTRUÇÃO DE PASSEIOS NA EN 319-3

NA QUALIDADE DE MEMBROS ELEITOS		F	C	A	I
Luís Jorge Ribeiro Silva C. Rod...	CDS-PP	X			
Armando Manuel Neves Leal	PS	X			
Carlos Manuel Ferreira da Silva	PS	X			
Cecília Eugénia Oliveira Mendes	JPP	X			
Cátia Filipa Santos Silva	PS	X			
Joaquim da Silva Leal	PS	X			
José Alberto de Sousa	PS	X			
José Armando C. Baptista Pereira	PS	X			
José Fernando Pacheco de Sousa	PS	X			
José Miguel de Garcez Rocha	CDS-PP	X			
Maria Luísa Ribeiro de Sousa Tadeu	PS	X			
Marta Daniela Moreira Martins	PS	X			
Pedro António Silva e Sousa	PS	X			
Silvestre da Silva Carneiro	PS	X			
Inácio José Pereira Abreu da Costa	PSD	X			
Raúl Luís Ribeiro Coelho	PS	X			
Manuel José Barbosa Gomes	PSD	X			
Rui José Fernandes da Silva	PS	X			
António Manuel de Bessa Oliveira	PSD	X			
David António Correia Ferreira	PSD	X			
Sara Cecília Pinho Leal	PS	X			
Sara Daniela Silva Castro	PS	X			
António do Couto Ferreira	a) PSD	X			
Teresa Marina Barbosa Magalhães	PS	X			
Maria de Lurdes da Silva Meireles	PSD	X			
Ana Raquel Gomes Coelho	CDS-PP				
Rui António Freire Machado	PS				

NA QUALIDADE DE PRESIDENTES DE JUNTA		F	C	A	I
Adriano José Moreira da Rocha		PS	X		
Andreia Marisa Pereira Moreira	b)	PS	X		
Artur Pereira da Silva		PS	X		
Belmiro dos Santos Sousa		PS	X		
Fernando Gonçalo de Sousa Santos		PS	X		
Fernando Nuno Leal Lamas Serra		PSD	X		
José Augusto da Silva Borges		PS	X		
José Manuel Ferreira Moreira		PS	X		
João Manuel Nogueira Gonçalves		PS	X		
José Ferreira da Silva	b)	PSD	X		
José da Cunha Magalhães		PS	X		
José da Silva Rodrigues		PS	X		
Luís Celso dos Santos Garcia	b)	PS	X		
Luís Filipe Coelho Barbosa		PSD	X		
Silvia Maria Sá P. Vieira da Silva		PS	X		
Tiago André Marques de Magalhães		PS	X		
Américo Manuel Oliveira Castro		SSMI			
Jorge Manuel Ferreira Coelho		PS			

### Observações:

- a) Em substituição do titular do cargo ao abrigo do n.º 1-art.º 78.º da Lei 169/99 de 18 Set.º com a actual redacção
- b) Em representação do titular do cargo ao abrigo da alínea c) do n.º 1 do art.º 18.º da Lei n.º 75/2013 de 12 de setembro
- c) Por suspensão do mandato do titular do cargo
- d) Por renúncia do titular do cargo
- e) Por falecimento da titular do cargo
- f) Justificou a falta
- g) Falta Injustificada

### A Mesa da Assembleia

- O Presidente  
Assinado por: **José Armando Coutinho Baptista Pereira**  
Num. de Identificação: 07202614  
Data: 2023.06.30 00:48:03+01'00'
- 1.ª Secretária  
Assinado por: **Sara Cecília Pinho Leal**  
Num. de Identificação: 14177206  
Data: 2023.06.30 00:44:13+01'00'
- 2.ª Secretária  
Assinado por: **Maria Luísa Ribeiro de Sousa Tadeu**  
Num. de Identificação: 02859658  
Data: 2023.06.30 00:38:48+01'00'