



**EXTRATO DE DELIBERAÇÃO DA ATA DA REUNIÃO ORDINÁRIA DA CÂMARA MUNICIPAL REALIZADA EM 2022/01/13**

**29 - SINALIZAÇÃO VERTICAL E HORIZONTAL NA RUA DR JOSÉ MENDES MOREIRA, RUA CORONEL JOSÉ RIBEIRO DA COSTA JÚNIOR, RUA DANIEL FARIA E RUA DR JOSÉ CORREIA NA FREGUESIA DE PAREDES - PARA DISCUSSÃO E VOTAÇÃO**

Foi presente à reunião, uma informação proveniente da Divisão de Conservação e Administração Direta, com o número de identificação de processo geral, trezentos e onze, datada de quatro de janeiro do corrente ano, a remeter as partes escritas e desenhadas relativas à proposta de colocação de sinalização vertical e horizontal na Rua Dr. José Mendes Moreira, Rua Coronel José Ribeiro da Costa Júnior, Rua Daniel Faria, Rua Dr. José Correia, na freguesia de Paredes.

Colocado o assunto a votação,

A CÂMARA MUNICIPAL DELIBEROU POR UNANIMIDADE, APROVAR AS PARTES ESCRITAS E DESENHADAS RELATIVAS À PROPOSTA DE COLOCAÇÃO DE SINALIZAÇÃO VERTICAL E HORIZONTAL NA RUA DR. JOSÉ MENDES MOREIRA, RUA CORONEL JOSÉ RIBEIRO DA COSTA JÚNIOR, RUA DANIEL FARIA, RUA DR. JOSÉ CORREIA, NA FREGUESIA DE PAREDES, NOS TERMOS PROPOSTOS. MAIS FOI DELIBERADO, COM A MESMA VOTAÇÃO, REMETER O PRESENTE ASSUNTO À ASSEMBLEIA MUNICIPAL PARA DELIBERAÇÃO DAQUELE ÓRGÃO.

**DESPACHO**

À D. Ana Maria para remeter o presente extrato e respetivo dossier ao Exmo. Sr. Presidente da Assembleia Municipal de Paredes, para que o inclua na ordem de trabalhos da próxima sessão daquele órgão.

Dra. Verónica Castro

26-01-2022

Despacho: À Reunião do Executivo.



Alexandre Almeida, Dr.

06-01-2022

**Parecer:**

Exmo. Sr. Presidente, Dr. Alexandre Almeida,  
Na sequência dos trabalhos efetuados por administração direta do município, submete-se as peças desenhadas e escritas da sinalização horizontal e vertical da Rua Dr. José Mendes Moreira, Rua Coronel José Ribeiro da Costa Júnior, Rua Daniel Faria e Rua Dr. José Correia, todas na Freguesia de Paredes, para análise em Reunião de Executivo nos termos da alínea k), n.º 1, artigo 33º, Lei 75/2013 e, posteriormente, a sua eventual aprovação em Assembleia Municipal, nos termos da alínea g), n.º 1, artigo 25º da Lei 75/2013 de 12 de setembro, na sua atual redação.



Dr. José Henrique Soares

06-01-2022

**Parecer:**

NIPG: 311/22

Data: 2022/01/04

**Assunto:** Sinalização vertical e horizontal na Rua Dr. Jose Mendes Moreira, Rua Coronel José Ribeiro da Costa Júnior, Rua Daniel Faria e Rua Dr. José Correia na freguesia de Paredes

As partes escritas e desenhadas sobre sinalização vertical e horizontal em diversas vias, em Castelões de Cepeda na freguesia de Paredes, estão concluídas, nomeadamente:


1. Rua Dr. José Mendes Moreira – Sinalização vertical e horizontal no cruzamento com a Rua Dr. José Correia e Rua Serpa Pinto, pintura de linha descontínua da mesma via no seu eixo em toda a sua extensão demarcando os dois sentidos de trânsito, assim como pintura de linhas de paragem e estacionamento proibido de acordo com sinalização vertical e passadeiras existentes;
2. Rua Coronel José Ribeiro da Costa Júnior - Sinalização vertical e horizontal no seu entroncamento com a Rua Dr. José Mendes Moreira, sinalização vertical e horizontal de um lugar para cargas e descargas no início da via após entroncamento com a Rua Dr. José Mendes Moreira assim como pintura de lugares de estacionamento e pintura de linha de paragem e estacionamento proibido de acordo com sinalização vertical, assim como de linha descontínua no seu eixo;
3. Rua Daniel Faria – Pintura da linha descontínua de eixo em toda a sua extensão até ao entroncamento com a Rua Irmã Lúcia, e de linha contínua desta mesma via com a Rua dos Pastorinhos assim e acessos no entroncamento desta com a Rua Daniel Faria, assim como de passadeira; Pintura dos lugares de estacionamento no seu sentido ascendente desde o entroncamento com a Rua Irmã Lúcia até ao entroncamento pelo lado direito com a Rua José Teixeira do Couto;
4. Rua Dr. José Correia - Sinalização horizontal de lugares de estacionamento no seu sentido descendente após entroncamento pelo lado direito com a Rua Padre António de Araújo; Pintura de linha descontínua de eixo da mesma via em toda a sua extensão, desde o seu cruzamento com a Rua Dr. José Mendes Moreira e Rua Serpa Pinto até ao entroncamento pelo lado esquerdo com a Av. Padre Moreira das Neves, e pintura da nova passadeira implantada no cruzamento com a Rua Dr. José Mendes Moreira e Rua Serpa Pinto;

As referidas partes escritas e desenhadas destas vias encontram-se em condições de serem enviadas à Reunião de Câmara e posteriormente à Assembleia Municipal para aprovação.

À consideração superior:



Raul Santos

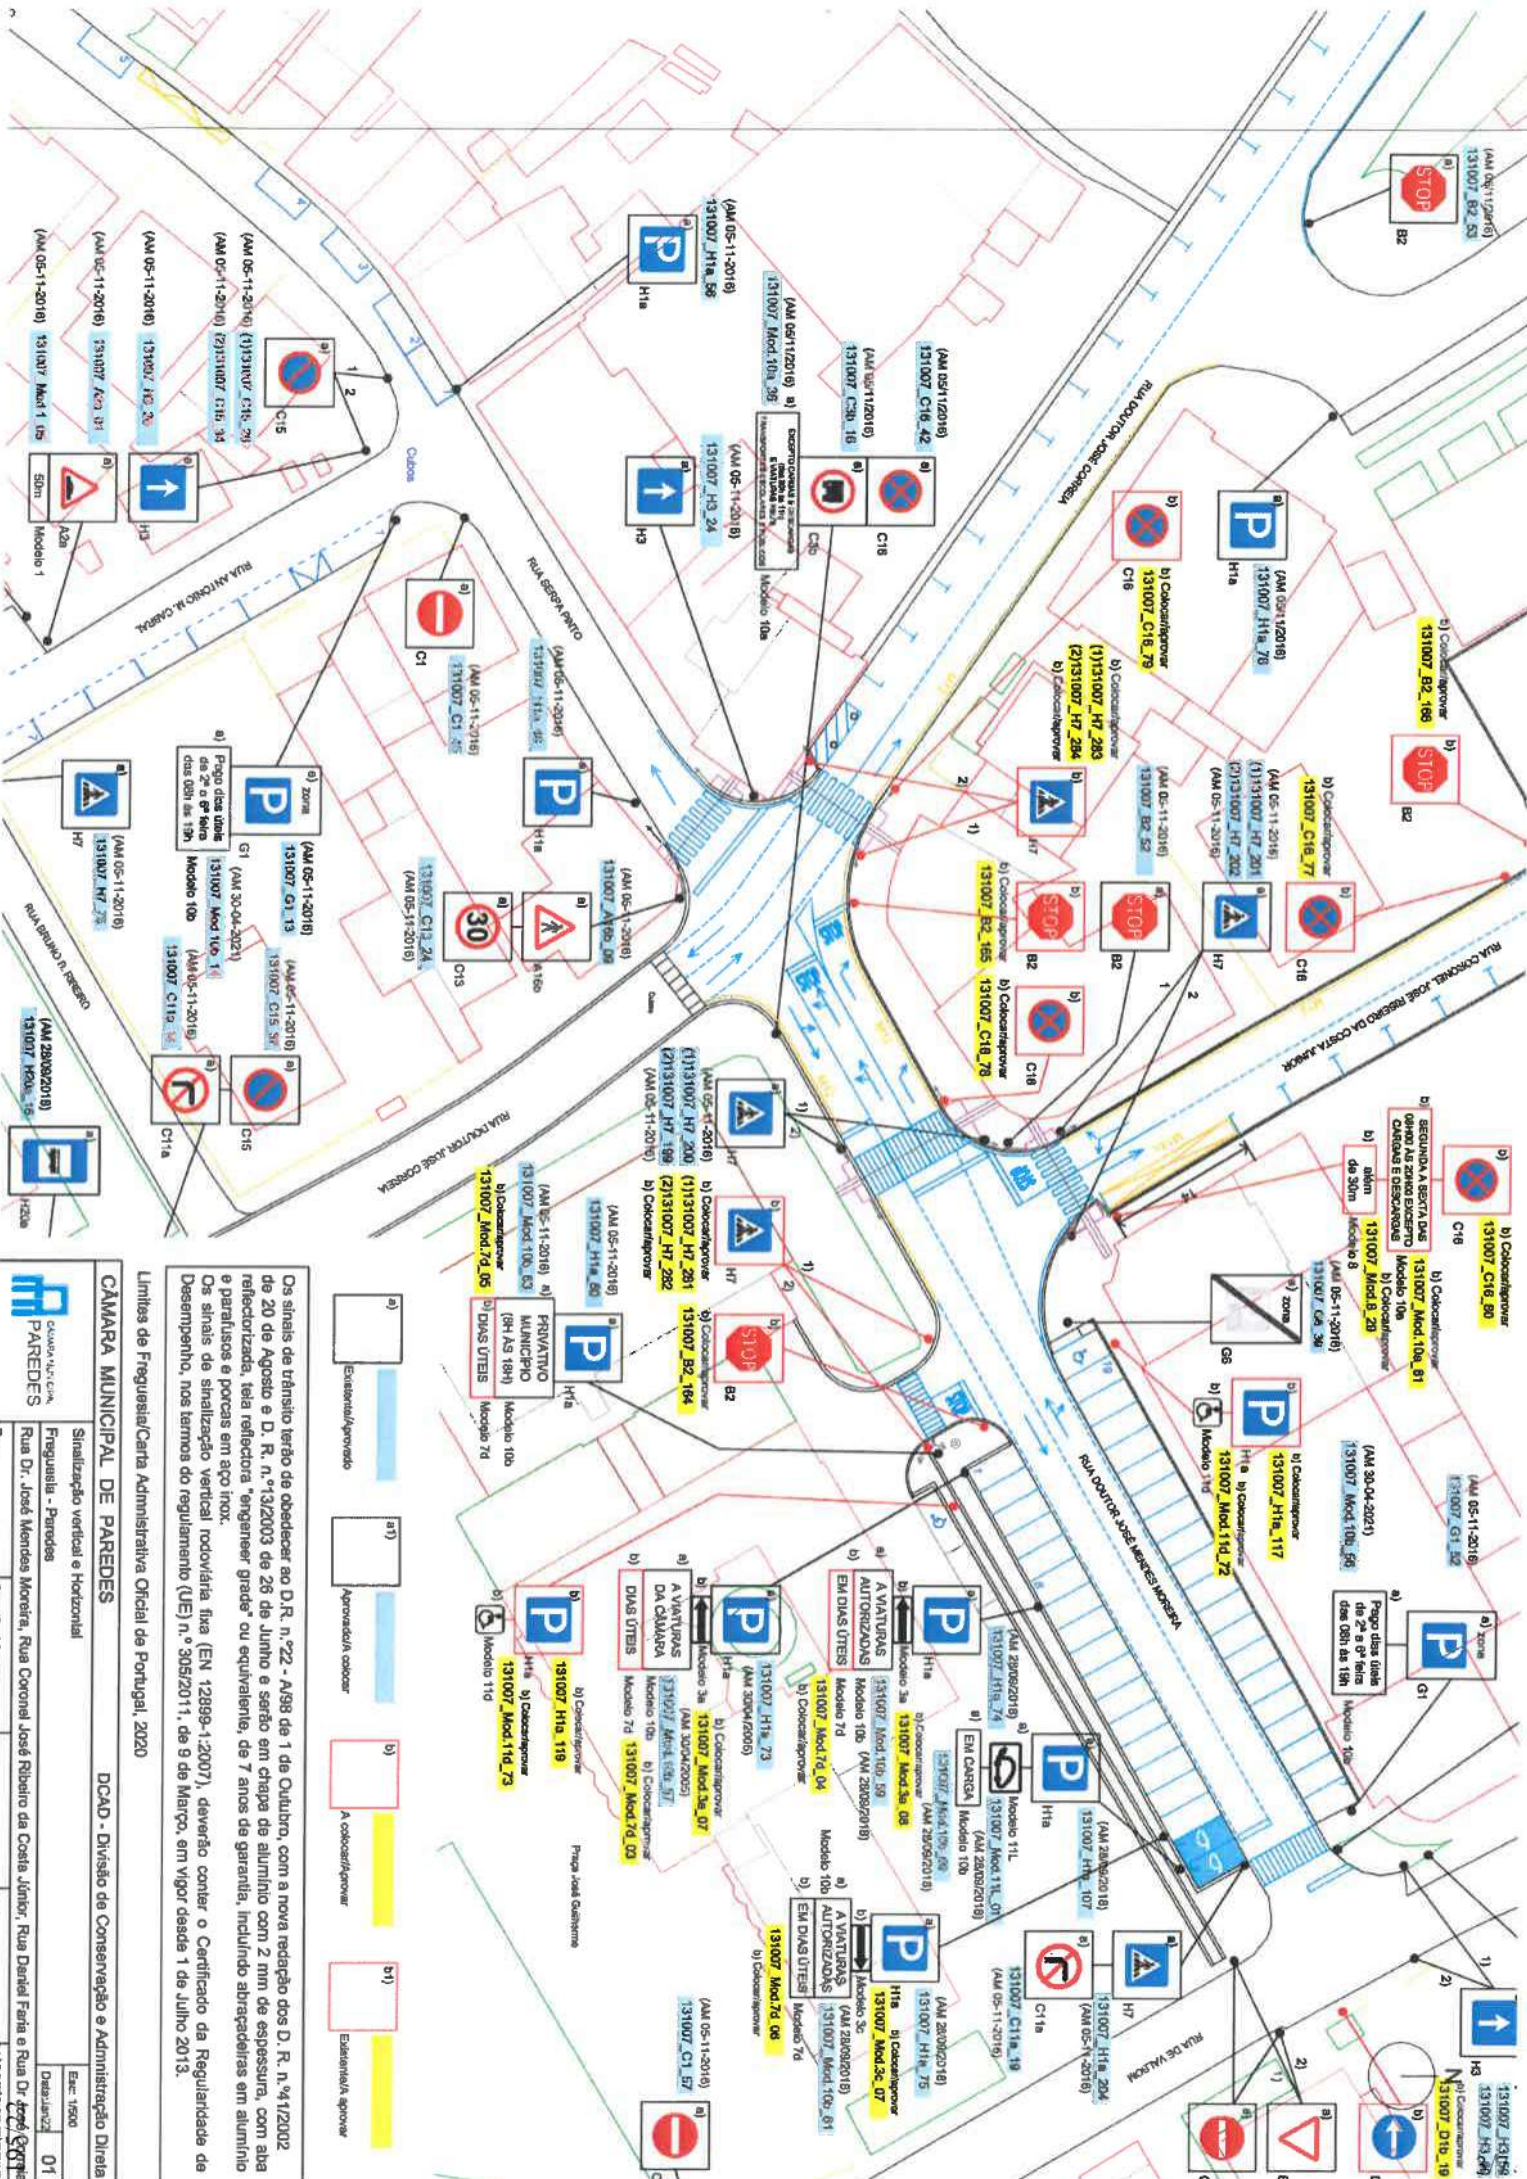

Os sinais de trânsito terão de obedecer ao D.R. n.º 22 - A/99 de 1 de Outubro, com a nova redação dos D. R. n.º 41/2002 de 20 de Agosto e D. R. n.º 13/2003 de 26 de Junho e serão em chapa de alumínio com 2 mm de espessura, com aba reflectivizada, tela reflectora "engenhier grade" ou equivalente, de 7 anos de garantia, incluindo abstracções em alumínio e parafusos e porcas em aço inox.

Os sinais de sinalização vertical rodoviária fixa (EN 12899-1:2007), deverão conter o Certificado da Regularidade de Desempenho, nos termos do regulamento (UE) n.º 305/2011, de 9 de Março, em vigor desde 1 de Junho 2013.


Limites de Freguesia/Carta Administrativa Oficial de Portugal, 2020

**CÂMARA MUNICIPAL DE PAREDES**  
Rua Dr. José Mendes Moreira, Rua Coronel José Ribeiro da Costa Júnior, Rua Daniel Faria e Rua Dr. José Gomes

|         |               |
|---------|---------------|
| Projeto | 131007_P04_15 |
| Escala  | 1:500         |
| Desenho | 01            |

DCAD - Divisão de Conservação e Administração Direta




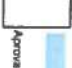
Existencial/aprovedo, Aproximada colorido, A colorido/aprovedo, Existencial/aprovedo


|  |  |
|--|--|
|  <p>CÂMARA MUNICIPAL DE FIANDELES</p> | <p>Sinalização vertical e Horizontal</p> |
| <p>Freguesia - Paredes</p>   | <p>Esc: 1650</p>                         |
| <p>Rua Dr. José Mendes Moreira, Rua Coronel José Ribeiro da Costa Junior, Rua Daniel Faria e Rua Dr. José Correia</p>      | <p>Desampli: 02</p>                      |
| <p>Top: Rua dos Pastores</p>   |  |
| <p>Des: Rua Santos</p>   |  |
| <p>Aut: Eng:</p>   |  |

Os sinais de trânsito terão de obedecer ao D.R. n.º 22 - A/98 de 1 de Outubro, com a nova redação dos D. R. n.º 41/2002 de 20 de Agosto e D. R. n.º 13/2003 de 26 de Junho e serão em chipa de alumínio com 2 mm de espessura, com aba reflectorizada, tela reflectora "engenharia grade" ou equivalente, de 7 anos de garantia, incluindo abraçadeiras em alumínio e parafusos e porcas em aço inox.

Os sinais de sinalização vertical rodoviária fixa (EN 12899-1:2007), deverão conter o Certificado da Regularidade de Desempenho, nos termos do regulamento (UE) n.º 305/2011, de 9 de Março, em vigor desde 1 de Julho 2013.

Limites de Freguesia/Carta Administrativa Oficial de Portugal, 2020

- a)  Externamente
- a1)  Aprobada colocar
- b)  A cobrir/ignorar
- b1)  Existência ignorar

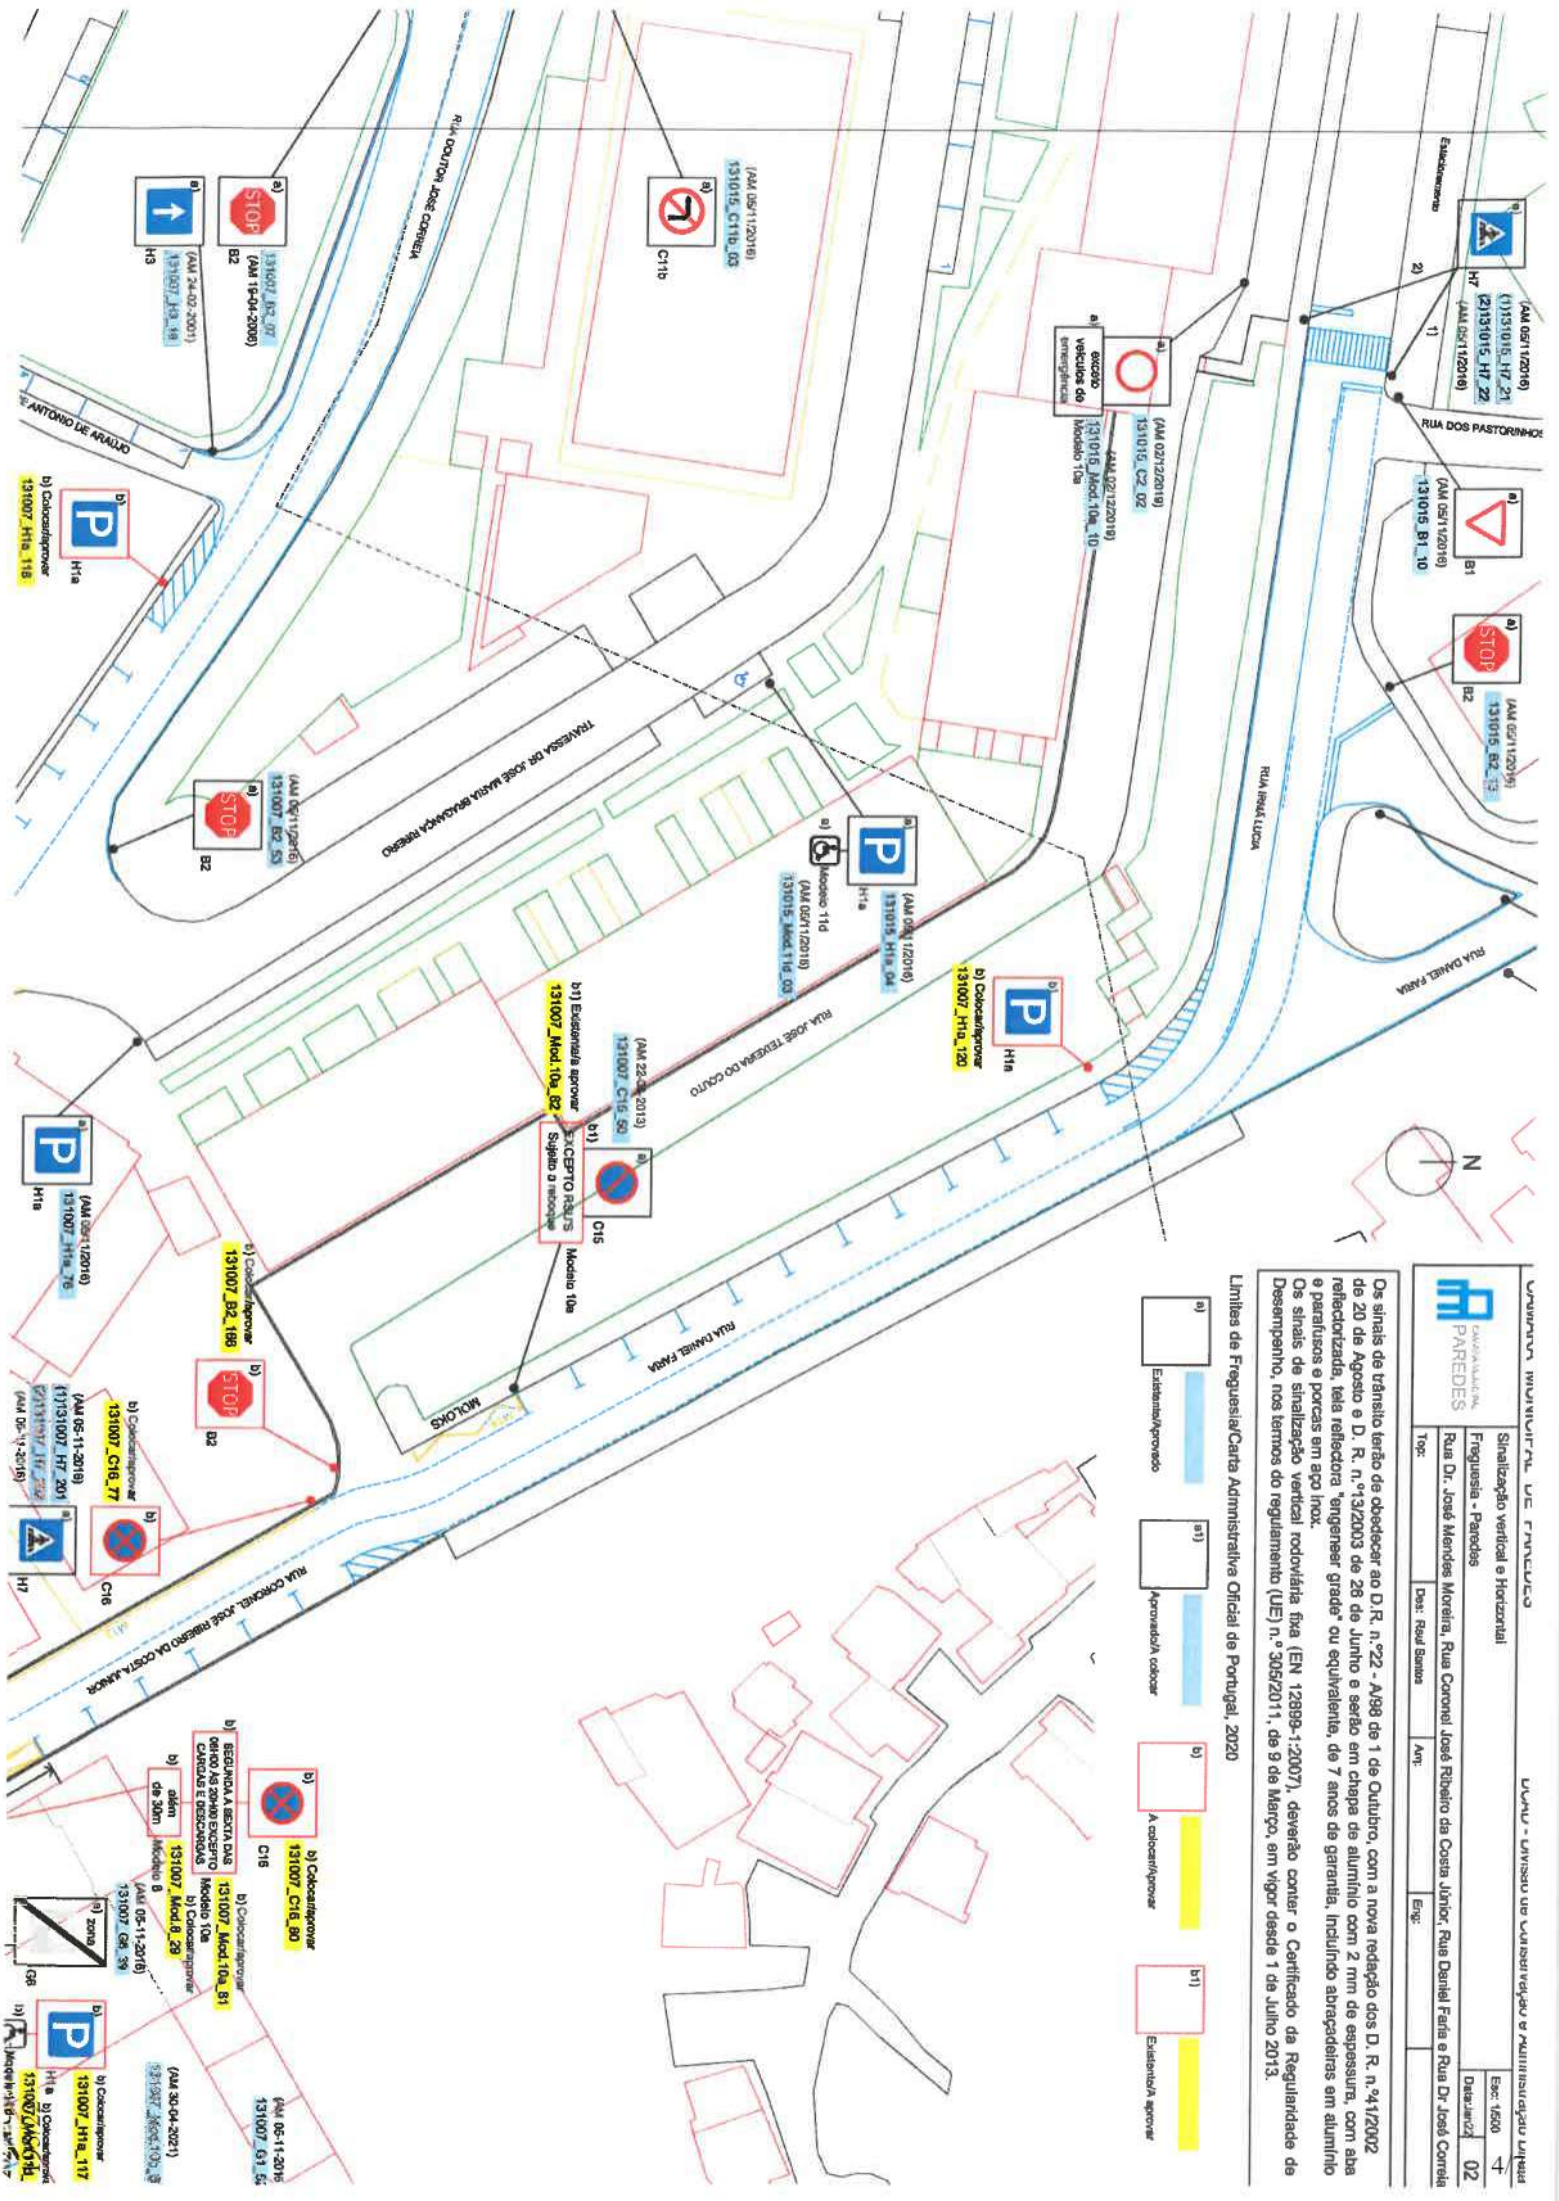



EXTRATO DE DELIBERAÇÃO DA ATA DA SESSÃO ORDINÁRIA DA  
ASSEMBLEIA MUNICIPAL REALIZADA EM 2022/02/25

40 - SINALIZAÇÃO VERTICAL E HORIZONTAL NA RUA DR JOSÉ MENDES MOREIRA, RUA CORONEL JOSÉ RIBEIRO DA COSTA JÚNIOR, RUA DANIEL FARIA E RUA DR JOSÉ CORREIA NA FREGUESIA DE PAREDES - PARA DISCUSSÃO E VOTAÇÃO

A Assembleia aprovou por unanimidade dos 43 membros presentes, a *“Proposta de colocação de sinalização vertical e horizontal na Rua Dr. José Mendes Moreira, Rua Coronel José Ribeiro da Costa Júnior, Rua Daniel Faria e Rua Dr. José Correia, na freguesia de Paredes”*.

**DESPACHO**

Ao Senhor Ricardo Silva para dar sequência à deliberação nos termos habituais.



Dra. Verónica Castro

03-03-2022

## FOLHA DE VOTAÇÃO

**SESSÃO ORDINÁRIA  
DA  
ASSEMBLEIA MUNICIPAL  
2022/02/25**

**40 - SINALIZAÇÃO VERTICAL E HORIZONTAL NA RUA DR JOSÉ MENDES MOREIRA, RUA CORONEL JOSÉ RIBEIRO DA COSTA JÚNIOR, RUA DANIEL FARIA E RUA DR JOSÉ CORREIA NA FREGUESIA DE PAREDES**

| NA QUALIDADE DE MEMBROS ELEITOS           |          | F | C | A |
|---|----------|---|---|---|
| José Armando Coutinho Baptista Pereira    | PS       | X |   |   |
| José Alberto de Sousa                     | PS       | X |   |   |
| Maria Luísa Ribeiro de Sousa Tadeu        | PS       | X |   |   |
| Rui José Fernandes da Silva               | PS       | X |   |   |
| Armando Manuel Neves Leal                 | PS       | X |   |   |
| Sara Cecília Pinho Leal                   | PS       | X |   |   |
| Silvestre da Silva Carneiro               | PS       | X |   |   |
| Pedro António Silva e Sousa               | PS       | X |   |   |
| Marta Daniela Moreira Martins             | PS       | X |   |   |
| Joaquim da Silva Leal                     | PS       | X |   |   |
| Teresa Marina Barbosa Magalhães           | PS       | X |   |   |
| Rui António Freire Machado                | PS       | X |   |   |
| Carlos Manuel Ferreira da Silva           | PS       | X |   |   |
| Sara Daniela Silva Castro                 | PS       | X |   |   |
| José Carlos Moreira da Silva              | PS       | X |   |   |
| José Fernando Pacheco de Sousa            | PS       | X |   |   |
| Cátia Filipa Santos Silva d)              | PS       | X |   |   |
| Inácio José Pereira Abreu Costa           | PPD/PSSD | X |   |   |
| Maria de Lurdes da Silva Meireles         | PPD/PSSD | X |   |   |
| David António Correia Ferreira            | PPD/PSSD | X |   |   |
| Manuel José Barbosa Gomes                 | PPD/PSSD | X |   |   |
| Gil Marco Moreira Machado                 | PPD/PSSD | X |   |   |
| Antonio Manuel de Bessa Oliveira a)       | PPD/PSSD | X |   |   |
| José Miguel de Garcez Rocha               | CDS-PP   | X |   |   |
| Ana Raquel Gomes Coelho                   | CDS-PP   |   |   |   |
| Luís Jorge Ribeiro Silva Coelho Rodrigues | CDS-PP   | X |   |   |
| Cecília Eugénia Oliveira Mendes           | NC/A     | X |   |   |

| NA QUALIDADE DE PRESIDENTES DE JUNTA |          | F | C | A |
|--------------------------------------|----------|---|---|---|
| Fernando Gonçalo de Sousa Santos     | PS       | X |   |   |
| José Manuel Ferreira Moreira         | PS       | X |   |   |
| Jorge Manuel Ferreira Coelho         | PS       | X |   |   |
| José Carlos Ribeiro Barbosa          | PS       | X |   |   |
| Adriano José Moreira da Rocha        | PS       | X |   |   |
| José da Silva Rodrigues              | PS       | X |   |   |
| José Joaquim Leitão da Mota          | PS       | X |   |   |
| José Augusto da Silva Borges         | PS       | X |   |   |
| Tiago André Marques de Magalhães     | PS       | X |   |   |
| Artur Pereira da Silva               | PS       | X |   |   |
| Manuel Fernando da Silva Rios b)     | PS       | X |   |   |
| Belmiro dos Santos Sousa             | PS       | X |   |   |
| João Manuel Nogueira Gonçalves       | PS       | X |   |   |
| José da Cunha Magalhães              | PS       | X |   |   |
| Luís Filipe Coelho Barbosa           | PPD/PSSD | X |   |   |
| Fernando Nuno Leal Lamas Serra       | PPD/PSSD |   |   |   |
| José Ferreira da Silva b)            | PPD/PSSD | X |   |   |
| Américo Manuel de Oliveira e Castro  | SSMI     | X |   |   |

### Observações:

- a) Em substituição do titular do cargo ao abrigo do n.º 1-art.º 78.º da Lei 169/99 de 18 Set.º com a actual redacção  
b) Em representação do titular do cargo ao abrigo da alínea c) do n.º 1 do art.º 18.º da Lei n.º 75/2013 de 12 de setembro;  
c) Por suspensão do mandato do titular do cargo  
d) Por renúncia do titular do cargo  
e) Por falecimento da titular do cargo  
f) Justificou a falta

### A Mesa da Assembleia

O Presidente

1.ª Secretária

2.ª Secretária