



CÂMARA MUNICIPAL  
**PAREDES**

**EXTRATO DE DELIBERAÇÃO DA ATA DA REUNIÃO ORDINÁRIA DA CÂMARA MUNICIPAL REALIZADA EM 2021/04/01**

**10 - SINALIZACAO VERTICAL, E HORIZONTAL, EM DIVERSAS VIAS, NA FREGUESIA DE PAREDES (CASTELÕES DE CEPEDA) - PARA DISCUSSÃO E VOTAÇÃO**

Foi presente à reunião, uma informação proveniente da Divisão de Conservação e Administração Direta, com o número de identificação de processo geral, onze mil duzentos e cinco, datada de cinco de março do corrente ano, a remeter as partes escritas e desenhadas relativas à proposta de colocação de sinalização vertical e horizontal em diversas vias em Castelões de Cepeda, freguesia de Paredes.

Colocado o assunto a votação,


A CÂMARA MUNICIPAL DELIBEROU POR UNANIMIDADE, APROVAR AS PARTES ESCRITAS E DESENHADAS RELATIVAS À PROPOSTA DE COLOCAÇÃO DE SINALIZAÇÃO VERTICAL E HORIZONTAL EM DIVERSAS VIAS EM CASTELÕES DE CEPEDA, FREGUESIA DE PAREDES, NOS TERMOS PROPOSTOS. MAIS FOI DELIBERADO, COM A MESMA VOTAÇÃO, REMETER O PRESENTE ASSUNTO À ASSEMBLEIA MUNICIPAL PARA DELIBERAÇÃO DAQUELE ÓRGÃO.

**DESPACHO**

A D. Ana Maria para remeter o presente extrato e respetivo dossier ao Exmo. Sr. Presidente da Assembleia Municipal de Paredes, para que o inclua na ordem de trabalhos da próxima sessão daquele órgão.

  
Dra. Verónica Castro


08-04-2021

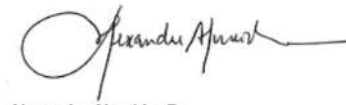

Alexandre Almeida, Dr.

26-03-2021

**Despacho:** Ao Senhor Vereador Elias Barros.



Alexandre Almeida, Dr.

18-03-2021

Exmo. Senhor Presidente, Dr. Alexandre Almeida, Pronunciando-me apenas em relação à Rua 1.º de Dezembro e em benefício do comércio local, proponho que o presente assunto seja remetido aos órgãos executivo e deliberativo, com proposta de reserva de 5 lugares de estacionamento proibido com tempo máximo de estacionamento de 30 minutos e a respetiva sinalização vertical, em vez dos 4 lugares e 15 minutos, propostos na informação.

**Parecer:**

Exmo. Sr. Presidente, Dr. Alexandre Almeida, Submete-se as peças desenhadas e escritas da sinalização horizontal e vertical da Rua 1º de Dezembro, Rua Dom Afonso Henriques, Rua da Adega e Rua Quinta do Baixinho, Castelões de Cepeda, Freguesia de Paredes, para análise em Reunião de Executivo nos termos da alínea k), n.º 1, artigo 33º, Lei 75/2013 e, posteriormente, a sua eventual aprovação em Assembleia Municipal, nos termos da alínea g), n.º 1, artigo 25º da Lei 75/2013 de 12 de setembro, na sua atual redação.



Dr. José Henriques Soares

05-03-2021



Elias Barros

**Parecer:**

Exmo. Sr. Presidente, Dr. Alexandre Almeida, Sr. Chefe da DPM, Senhor Comissário Soares Silva, para informar se existe algum inconveniente ou impedimento ao nível do trânsito, para a colocação na Rua 1.º de Dezembro de um sinal de trânsito que proíba o estacionamento além dos 30 min (em vez dos 15 min propostos), bem como a possibilidade de ocupação de 5 lugares de estacionamento se houver espaço para o efeito (em vez dos 4 propostos).



Elias Barros

19-03-2021

**NIPG:** 11205/21

**Data:** 2021/03/05

**Assunto:** Sinalização vertical, e horizontal, em diversas vias, em Castelões de Cepeda, na freguesia de Paredes

Em conformidade com o solicitado pela Junta de Freguesia de Paredes, remetem-se as partes escritas e desenhadas sobre sinalização vertical, e horizontal, em diversas vias, em Castelões de Cepeda, na freguesia de Paredes, nomeadamente, Rua 1º de Dezembro, Rua Dom Afonso Henriques, Rua da Adega e Rua Quinta do Baixinho. As mesmas estão concluídas, e encontram-se em condições de serem enviadas à Reunião de Câmara e posteriormente à Assembleia Municipal.

À consideração superior:



Raul Santos

Exmo. Senhor Vereador Elias Barros


1. Considerando que na Rua 1.º de dezembro, entre o Minipreço e até á Ourivesaria, existe uma extensão contínua de lugares de estacionamento dentro da zona de estacionamentos de duração limitada, aparentemente, correspondentes a 5 lugares de estacionamento, não obstante, por vezes já se ter constatado a existência de 6 veículos ali estacionados (os lugares não estão demarcados, daí a dificuldade em precisar).
2. Considerando o acima referido, não se vê qualquer inconveniente para o trânsito, nem para a sua gestão, que todos aqueles lugares pudessem ficar afetos ao regime de estacionamento de duração limitada, mas com restrição ao limite temporal permitido de estacionamento naquele troço, por forma a reforçar a rotação de estacionamentos, por forma a responder melhor à procura de lugares estacionamentos no local.
3. Assim sendo, não se vê inconveniente na reserva dos lugares no troço acima referido, ainda que dentro de uma ZEDL, mas com um regime diferenciado de tempo máximo de estacionamento permitido, reduzido a 30 minutos, desde que devidamente sinalizado.



António Soares Silva  
Comissário

26-03-2021


1/1 3/33

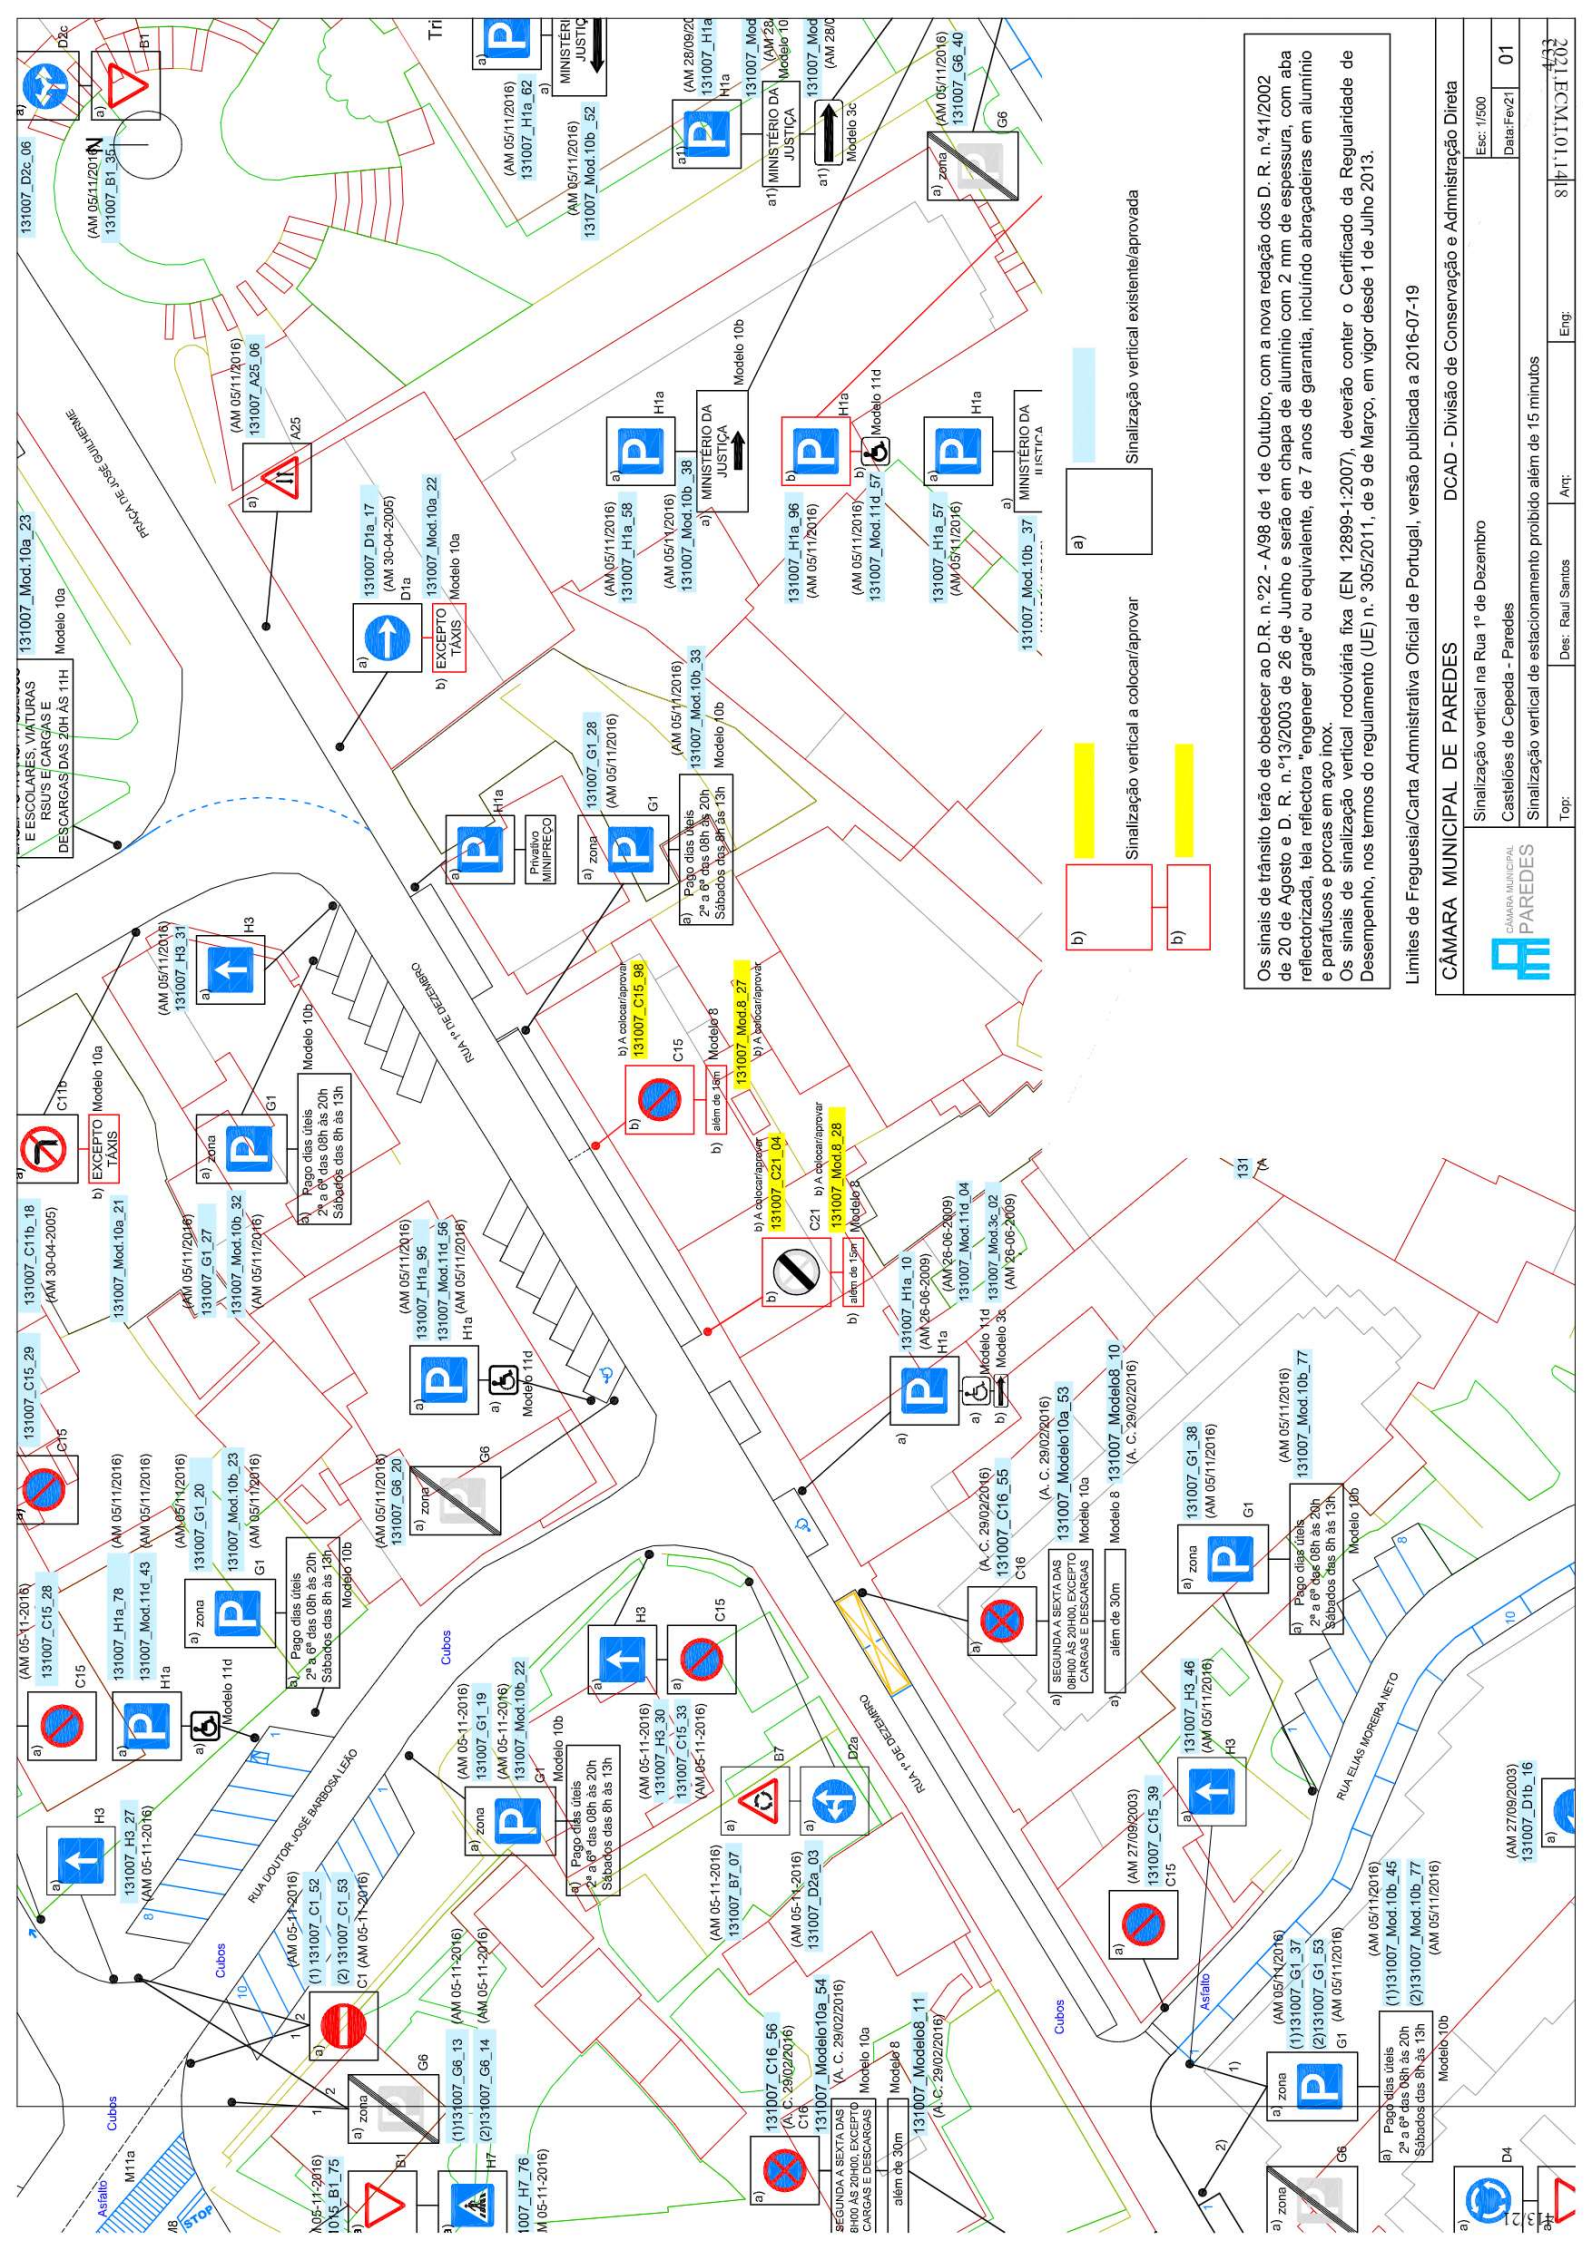


Os sinais de trânsito terão de obedecer ao D.R. n.º 22 - A/98 de 1 de Outubro, com a nova redação dos D. R. n.º 41/2002 de 20 de Agosto e D. R. n.º 13/2003 de 26 de Junho e serão em chapa de alumínio com 2 mm de espessura, com aba reflectorizada, tela reflectora "engeneer grade" ou equivalente, de 7 anos de garantia, incluindo abraçadeiras em alumínio e parafusos e porcas em aço inox.  
 Os sinais de sinalização vertical rodoviária fixa (EN 12899-1:2007), deverão conter o Certificado da Regularidade de Desempenho, nos termos do regulamento (UE) n.º 305/2011, de 9 de Março, em vigor desde 1 de Julho 2013.

Limites de Freguesia/Carta Administrativa Oficial de Portugal, versão publicada a 2016-07-19

<b>CÂMARA MUNICIPAL DE PAREDES</b>		DCAD - Divisão de Conservação e Administração Direta	
Sinalização vertical na Rua 1.º de Dezembro		Esc.: 1/500	
Castelões de Cepeda - Paredes		Data: Fev/21	
Sinalização vertical de estacionamento proibido além de 15 minutos		01	
Top:	Des: Raul Santos	Art:	Eng:
		8111011012031202	

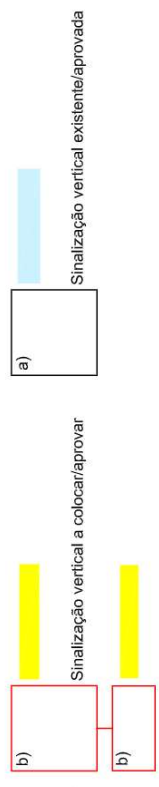

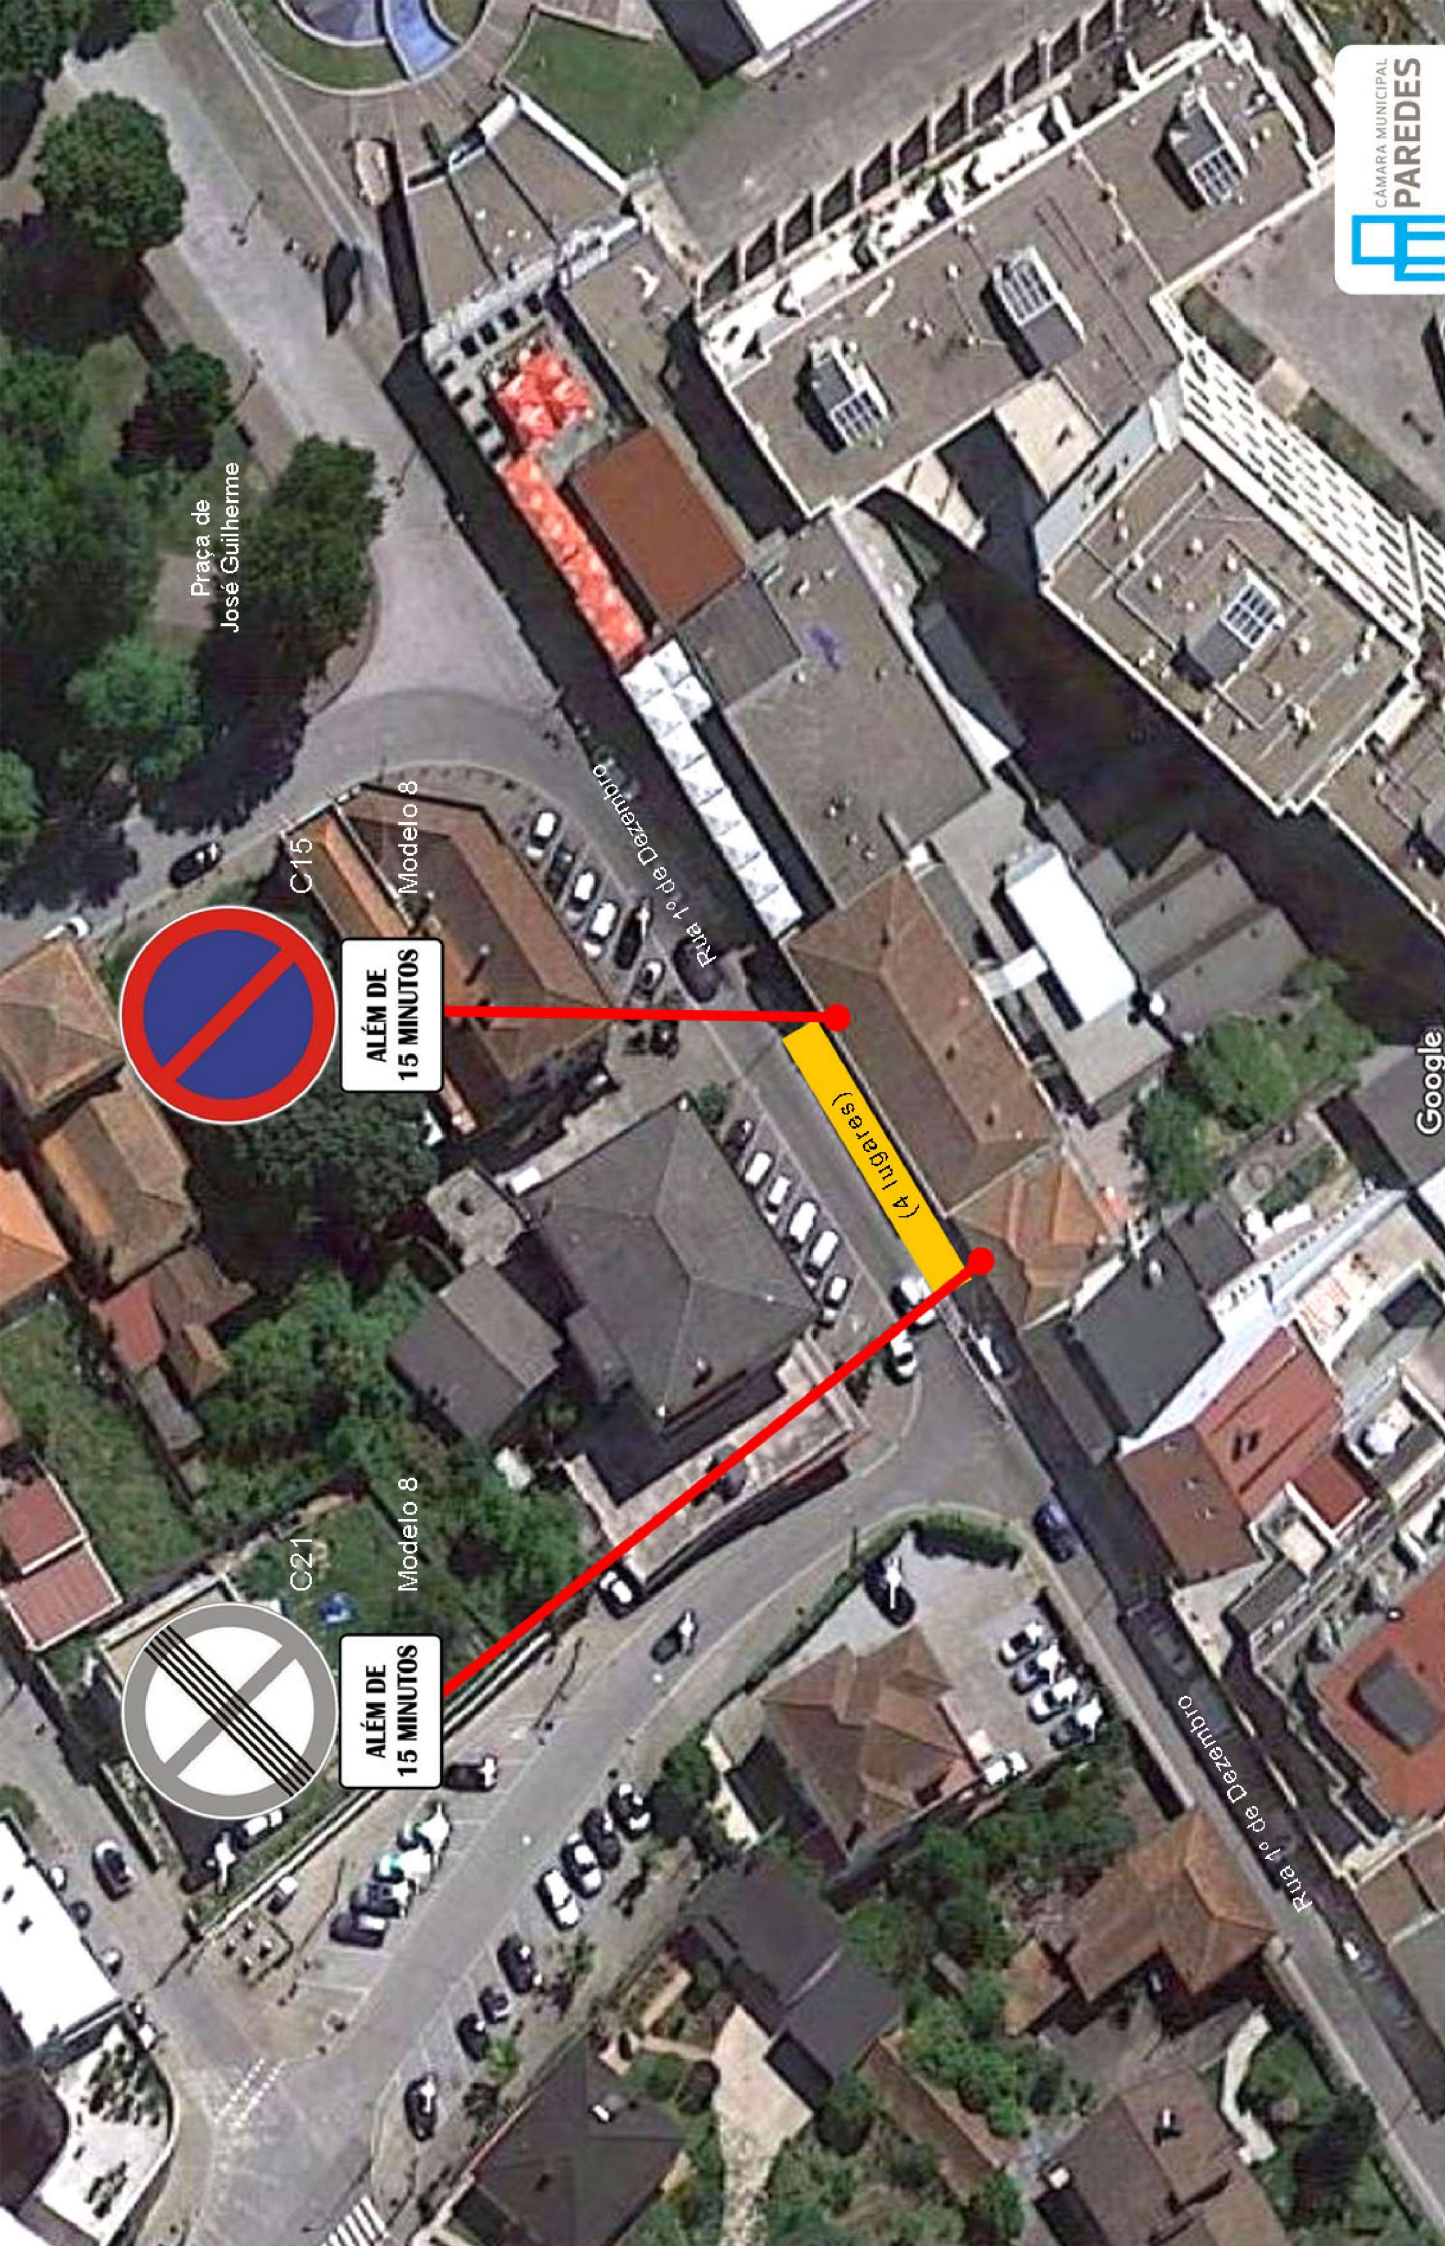

Solicitação da ASEP de 4 lugares de estacionamento de duração limitada até 15 minutos  
Rua 1º de Dezembro - Paredes - P1



Zona P

pagos 2, a 6,  
das 8h às 20h  
sábado das 8h às 13h

ALÉM DE  
15 MINUTOS

Modelo 8


C15

ALÉM DE  
15 MINUTOS

Modelo 8

ALÉM DE  
15 MINUTOS

C21

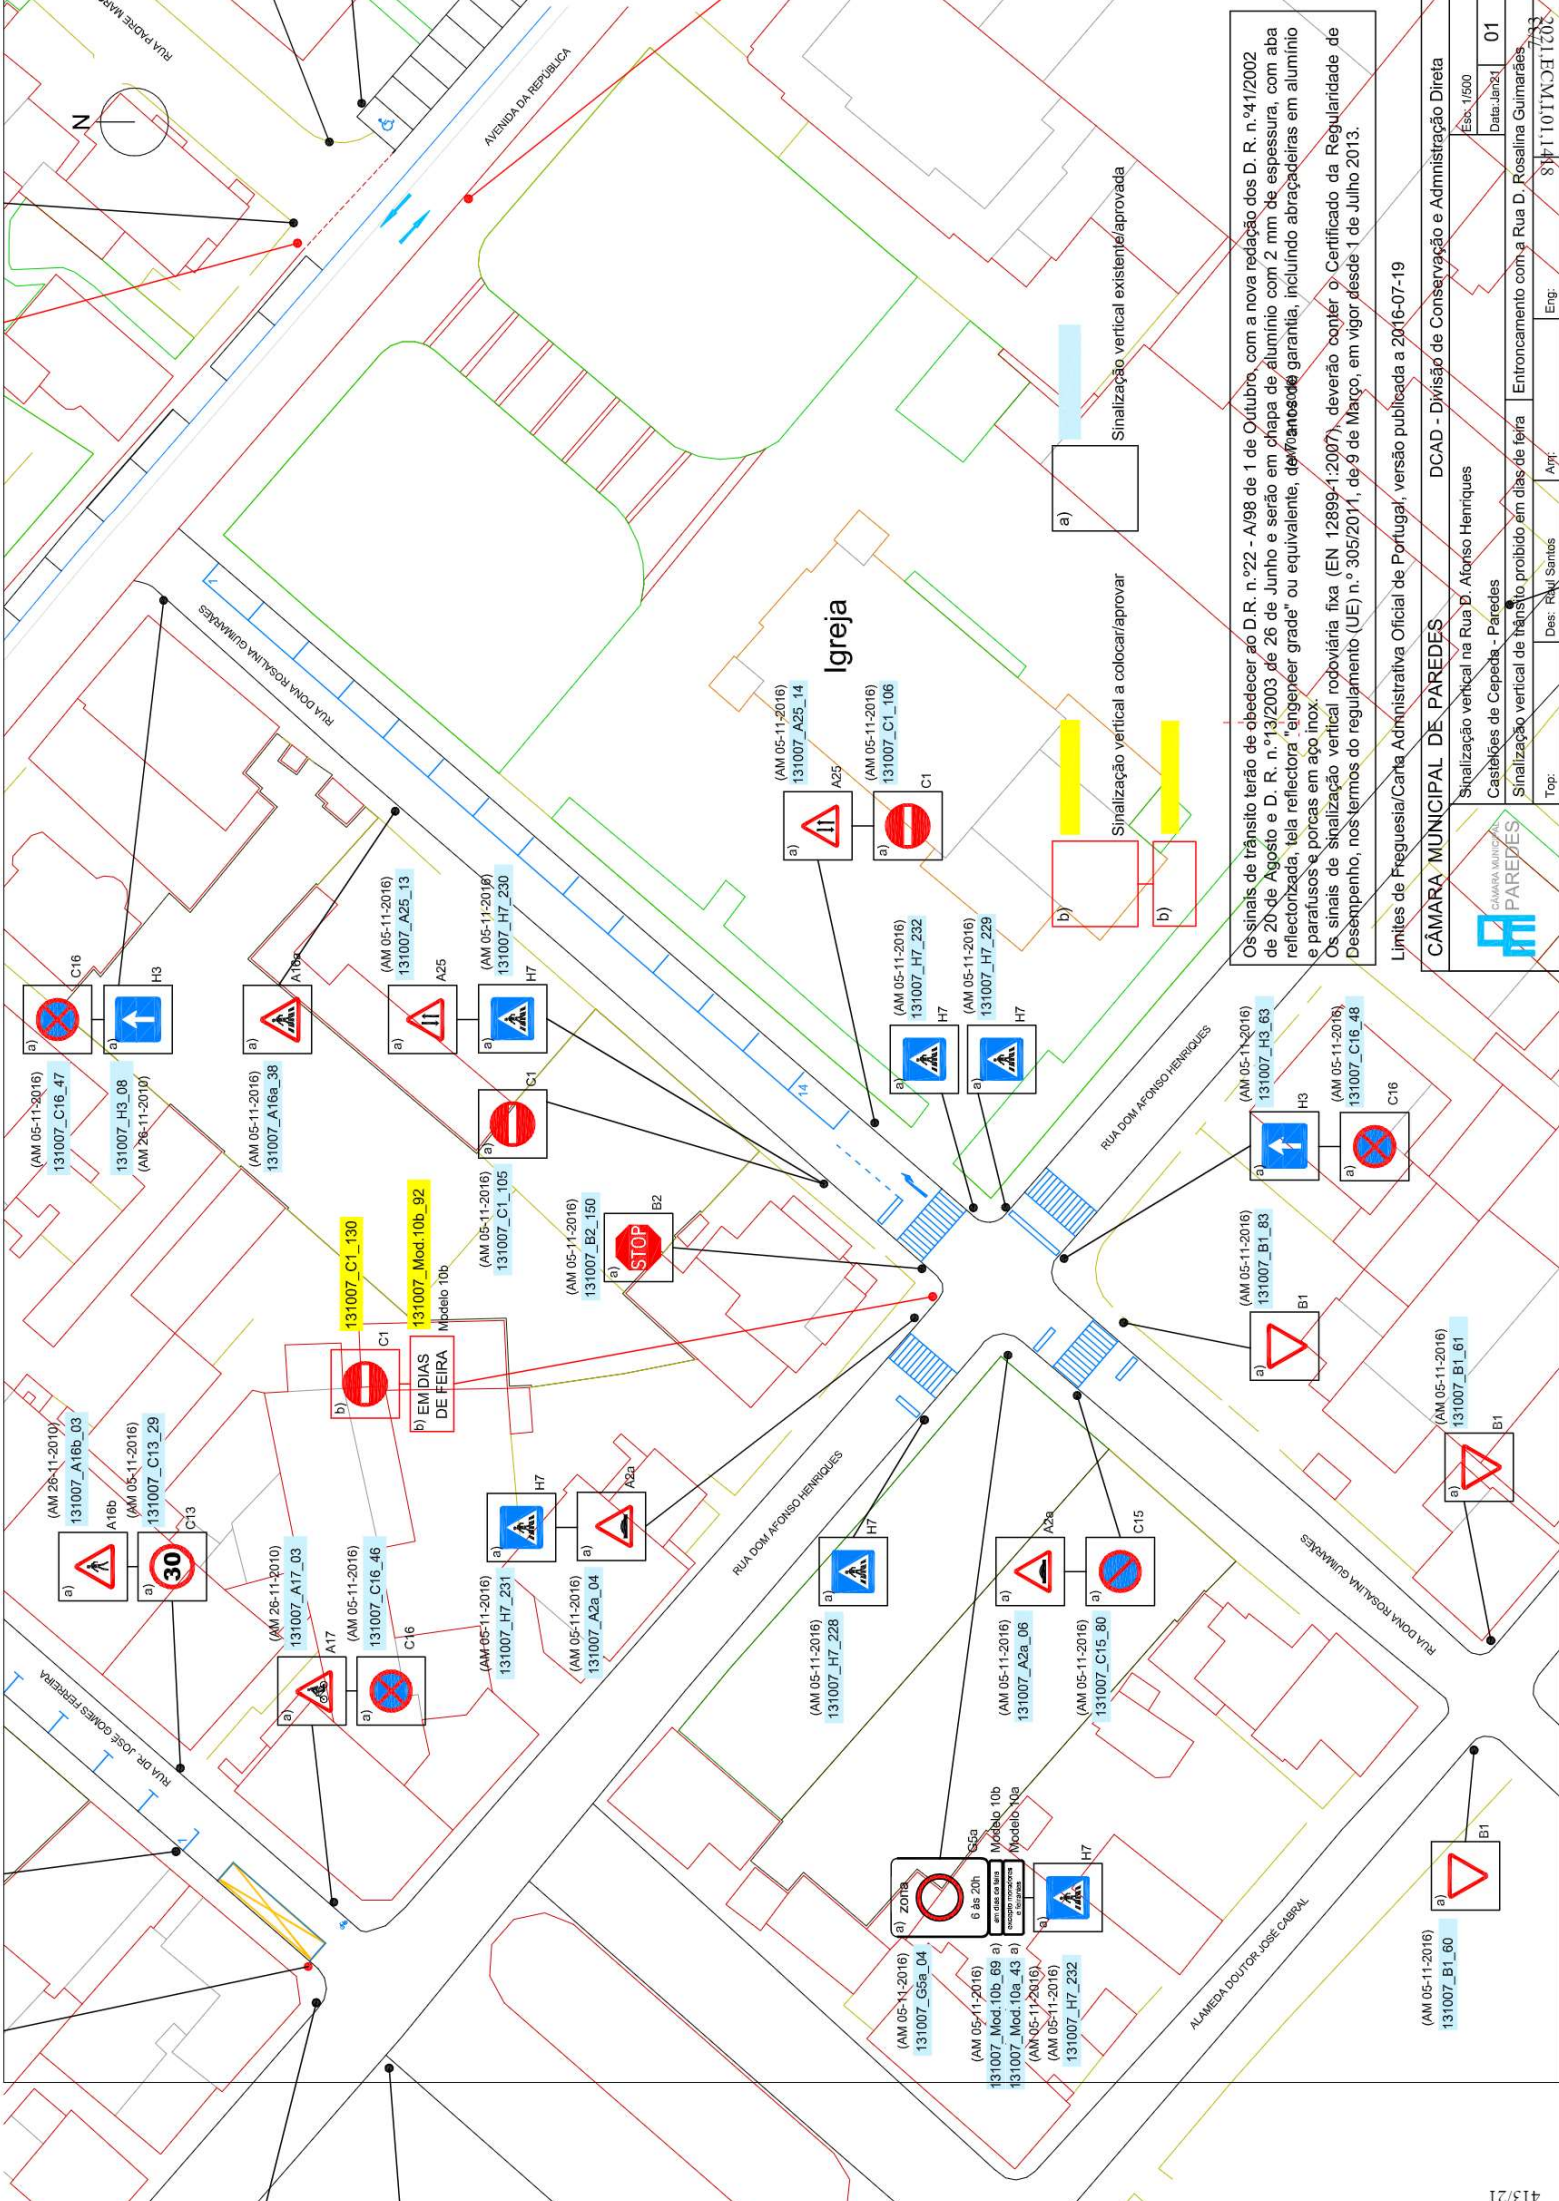


Os sinais de trânsito terão de obedecer ao D.R. n.º 22 - A/98 de 1 de Outubro, com a nova redação dos D. R. n.º 41/2002 de 20 de Agosto e D. R. n.º 13/2003 de 26 de Junho e serão em chapa de alumínio com 2 mm de espessura, com aba reflectorizada, tela reflectora "engrenagem grade" ou equivalente, de manutenção garantida, incluindo abraçadeiras em alumínio e parafusos e porcas em aço inox.  
 Os sinais de sinalização vertical rodoviária fixa (EN 12899-1:2007), deverão conter o Certificado da Regularidade de Desempenho, nos termos do regulamento (UE) n.º 305/2011, de 9 de Março, em vigor desde 1 de Julho 2013.

Limites de Freguesia/Carta Administrativa Oficial de Portugal, versão publicada a 2016-07-19

**CÂMARA MUNICIPAL DE PAREDES**  
 Sinalização vertical na Rua D. Afonso Henriques  
 Castelões de Cepeda - Paredes  
 Sinalização vertical de trânsito proibido em dias de feira

DCAD - Divisão de Conservação e Administração Direta  
 Esc.º 1/500  
 Data: Jun 21 01

Top: Des: Rui Santos  
 Proj:   
 Ent:   
 Erg:   
 SPT11012W3CF120C

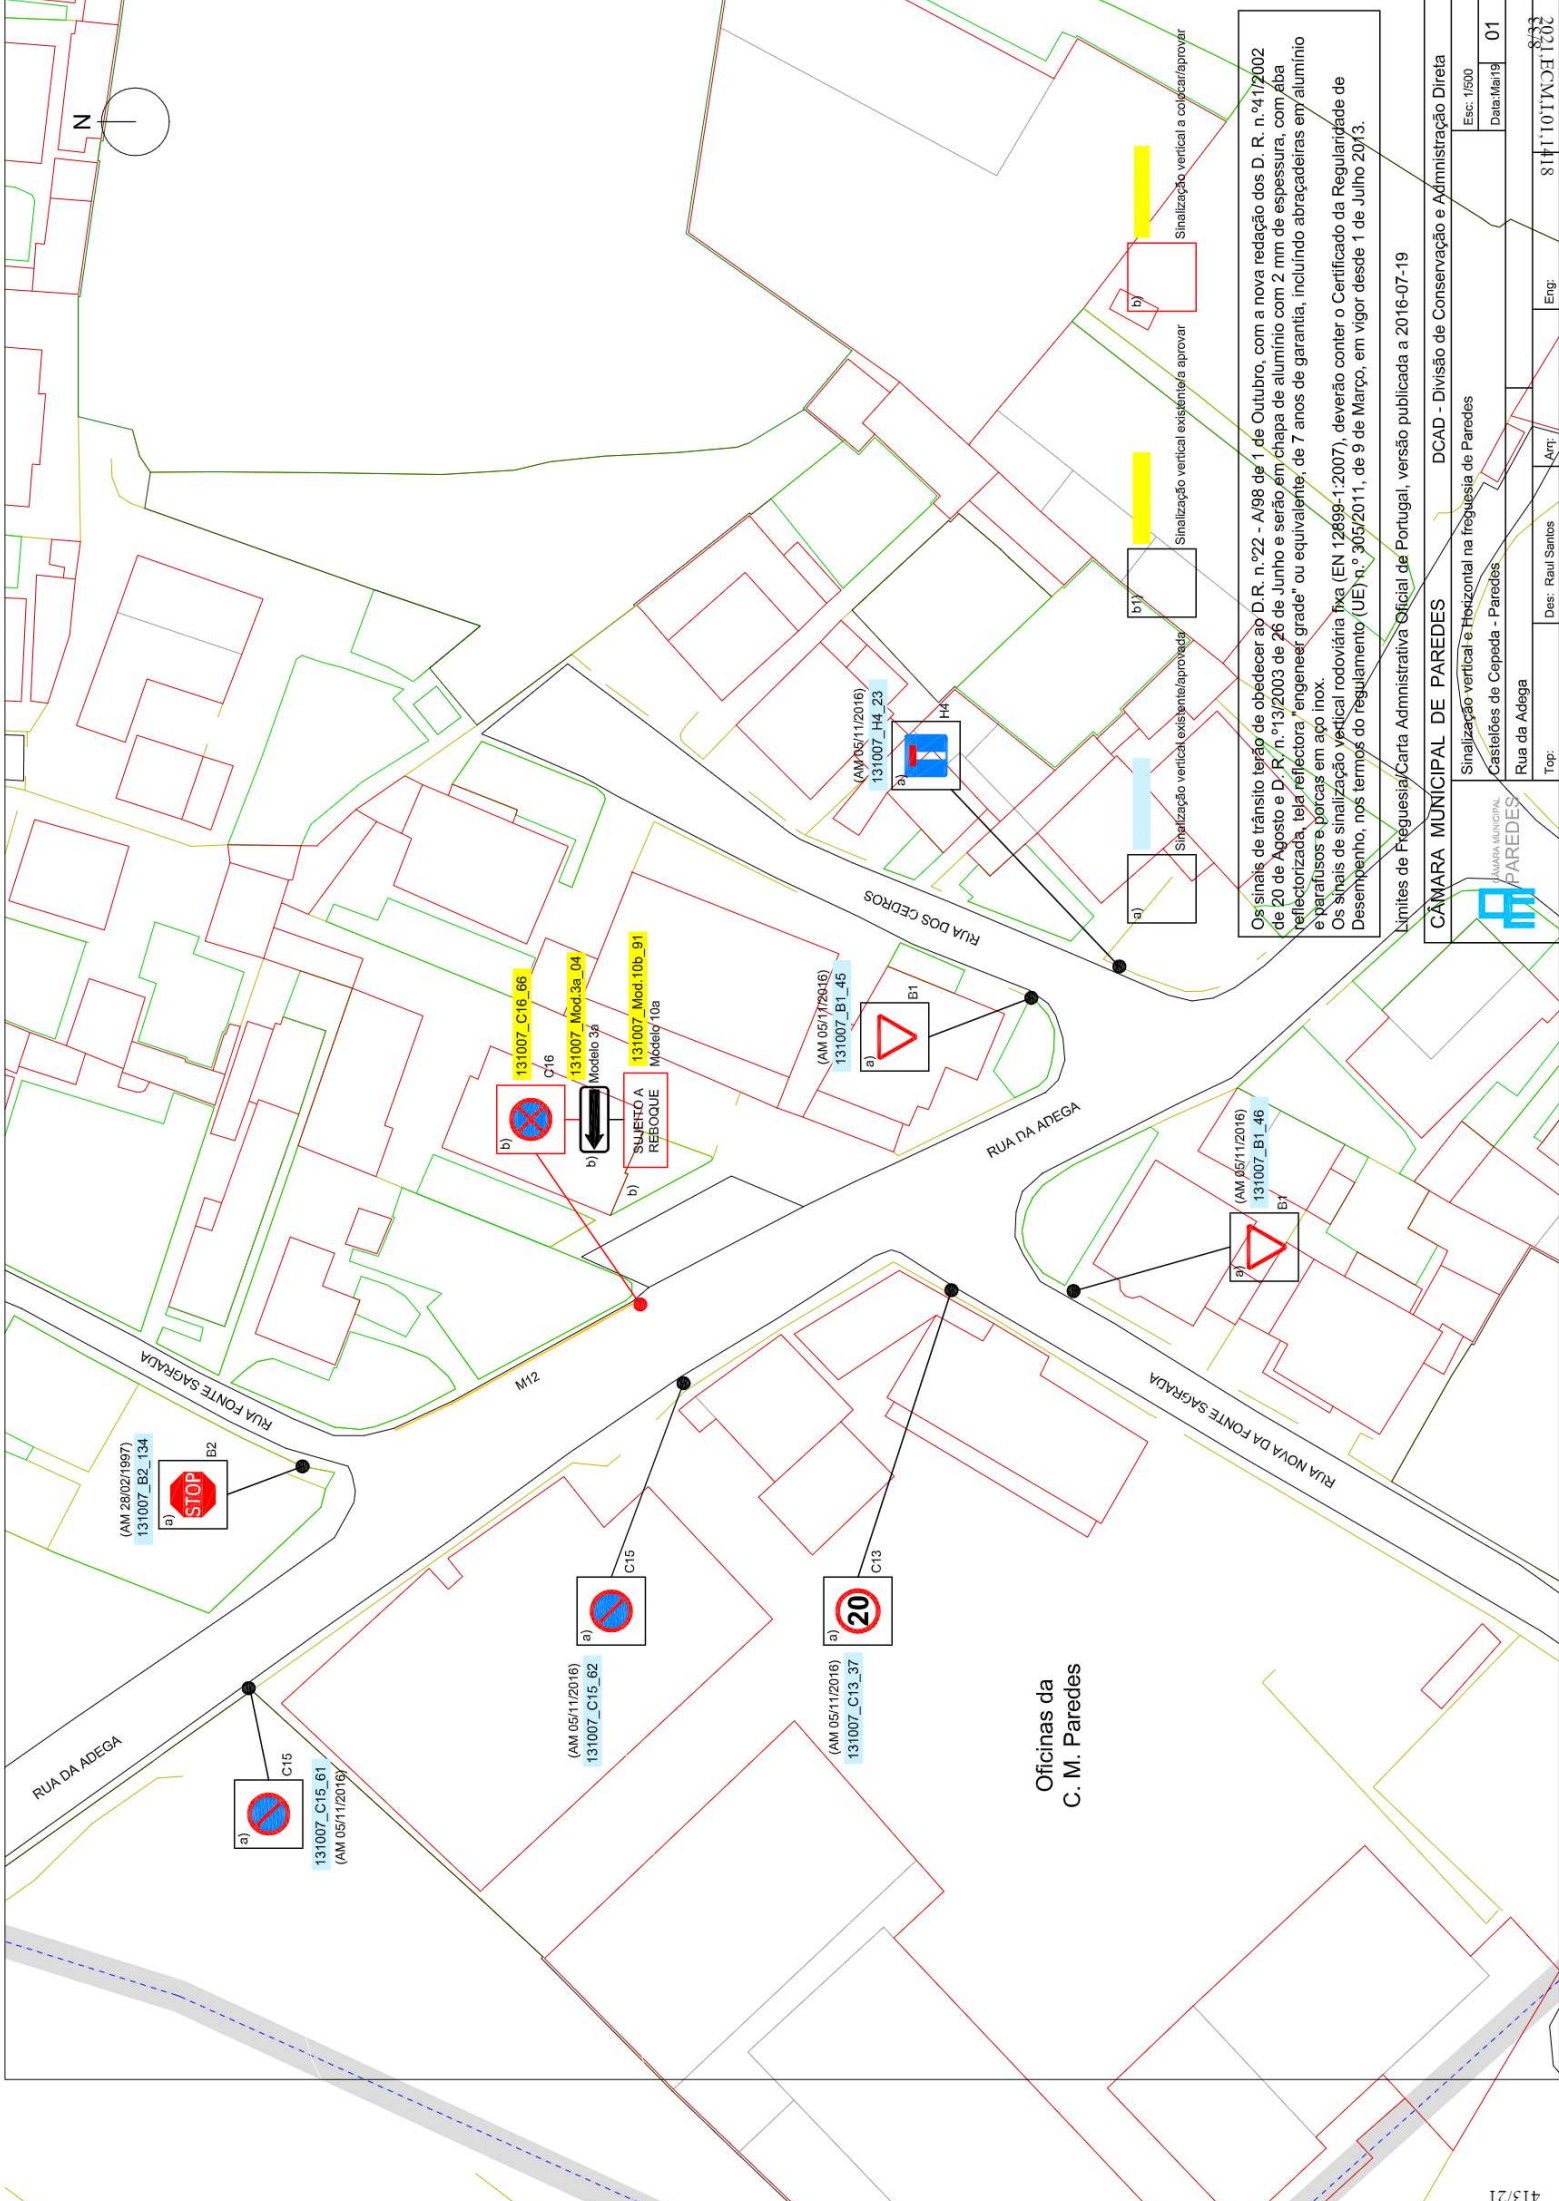

Os sinais de trânsito terão de obedecer ao D.R. n.º 22 - A/98 de 1 de Outubro, com a nova redação dos D. R. n.º 41/2002 de 20 de Agosto e D. R. n.º 13/2003 de 26 de Junho e serão em chapa de alumínio com 2 mm de espessura, com aba reflectorizada, tela reflectora "engenharia grade" ou equivalente, de 7 anos de garantia, incluindo abraçadeiras em alumínio e parafusos e porcas em aço inox.  
Os sinais de sinalização vertical rodoviária fixa (EN 12899-1:2007), deverão conter o Certificado da Regularidade de Desempenho, nos termos do regulamento (UE) n.º 305/2011, de 9 de Março, em vigor desde 1 de Julho 2013.

Limites de Freguesia/Carta Administrativa Oficial de Portugal, versão publicada a 2016-07-19

**CÂMARA MUNICIPAL DE PAREDES** DCAD - Divisão de Conservação e Administração Direta



Sinalização vertical e Horizontal na freguesia de Paredes  
Castelões de Coppada - Paredes  
Rua da Adega

Esc: 1/500  
Data Mens: 01

Top: Eng: Des: Raul Santos

2021.FCM.101.1418


Oficinas da  
C. M. Paredes

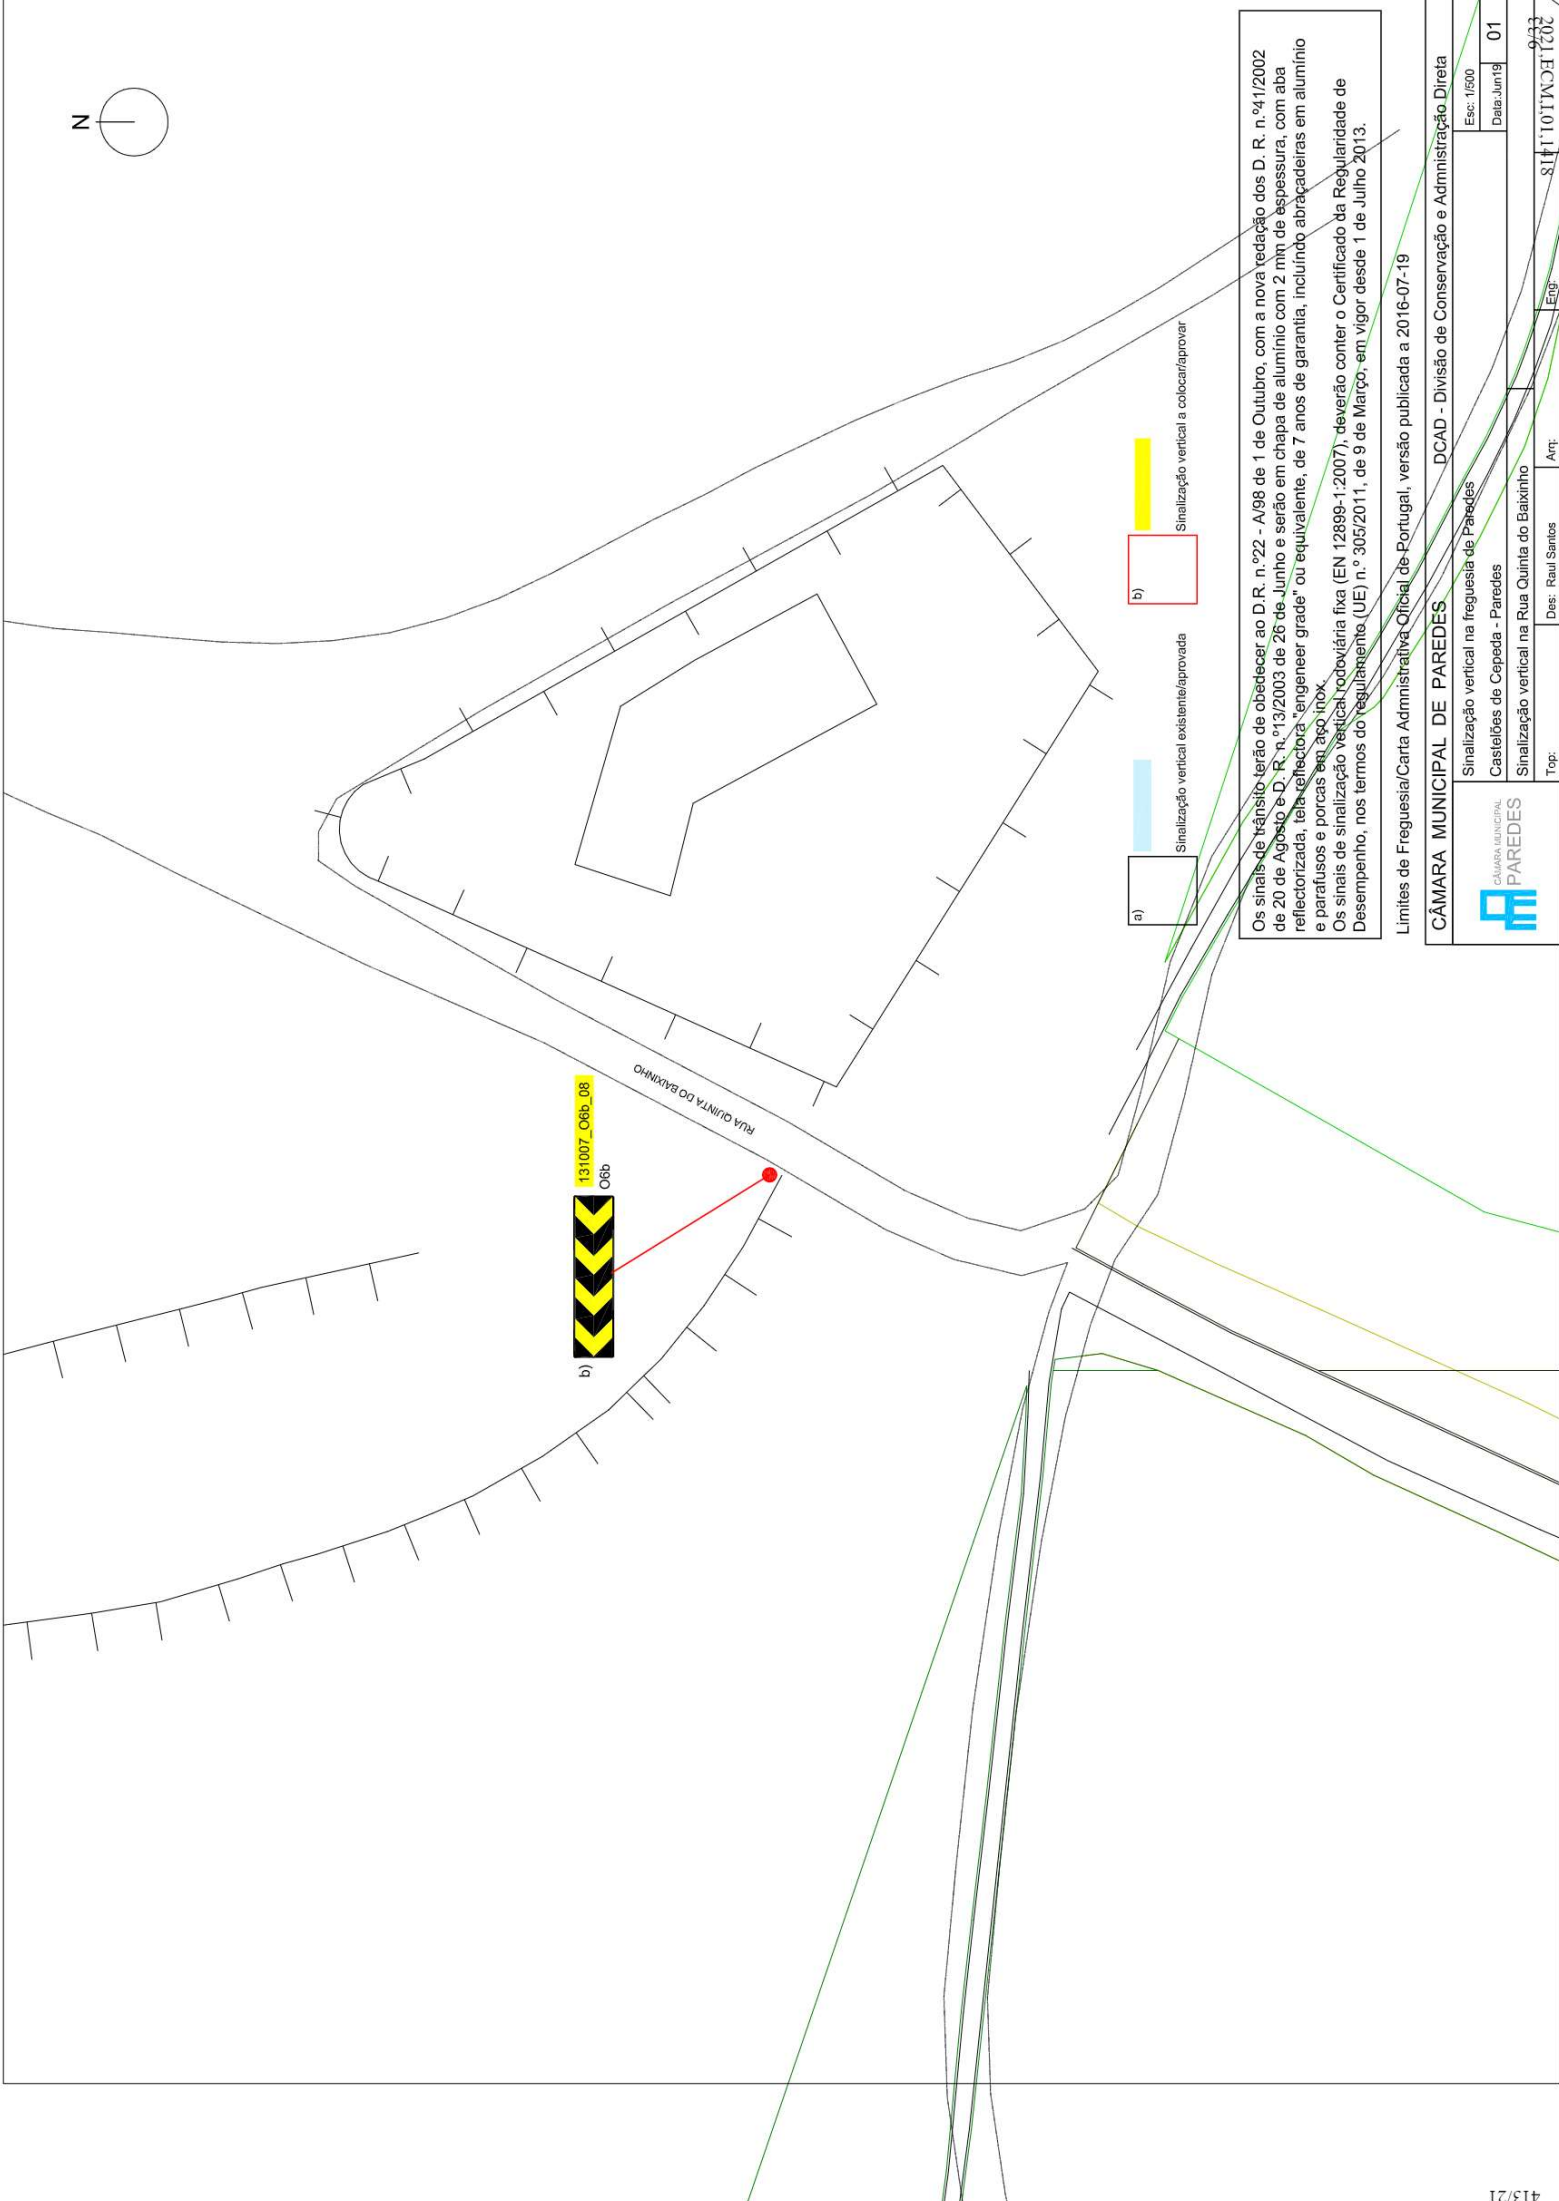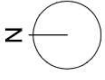

Os sinais de trânsito terão de obedecer ao D.R. n.º 22 - A/98 de 1 de Outubro, com a nova redação dos D. R. n.º 41/2002 de 20 de Agosto e D. R. n.º 13/2003 de 26 de Junho e serão em chapa de alumínio com 2 mm de espessura, com aba refletorizada, tela reflectora "engineer grade" ou equivalente, de 7 anos de garantia, incluindo abraçadeiras em alumínio e parafusos e porcas em aço inox.


Os sinais de sinalização vertical rodoviária fixa (EN 12899-1:2007), deverão conter o Certificado da Regularidade de Desempenho, nos termos do Regulamento (UE) n.º 305/2011, de 9 de Março, em vigor desde 1 de Julho 2013.

Limites de Freguesia/Carta Administrativa Oficial de Portugal, versão publicada a 2016-07-19

<b>CÂMARA MUNICIPAL DE PAREDES</b>		DCAD - Divisão de Conservação e Administração Direta	
 CÂMARA MUNICIPAL PAREDES		Sinalização vertical na freguesia de Paredes	Escr: 1:600
		Castelões de Cepeda - Paredes	Data: Junho/19
		Sinalização vertical na Rua Quinta do Baixinho	01
Proj:		Des: Raul Santos	Art:
			2021.FCM.1011.11.118



06b

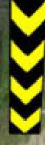

Rua Quinta do Baixinho













Main table with columns for ID, Frequency, Station, Line, and Description. It contains a dense grid of data for various bus routes and frequencies.





Id	Nome	Localização	Estado	Coordenadas	Observações	Outras Informações	Data	Responsável
1	0	131007_01_01	01	01	01	01	01	01
1	0	131007_01_02	01	01	01	01	01	01
Main table with columns for parcel number, location, area, and owner details. The table lists numerous parcels across various locations like Rua de S. Bento, Rua de S. João, etc., with their respective owners and areas in square meters.










Main table with columns for ID, Soma Quantidade Sinais, and detailed traffic flow information including direction, lane, and signal status.

## PARECER

**Proposta de sinalização vertical para Rua 1.º de Dezembro em Castelões de Cepêda, na cidade e freguesia de Paredes,**

**Analisada a proposta de sinalização vertical acima referida, concordo com o teor da mesma, pelo que nada tenho a opor à sua concretização.**

O Presidente da Junta de Freguesia de Paredes

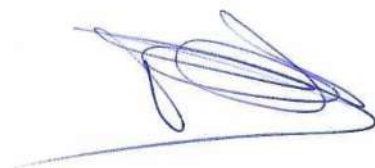

Artur Pereira da Silva



Tel.: 255 781 220


Email: [presidente@freguesiadeparedes.pt](mailto:presidente@freguesiadeparedes.pt)

## PARECER

**Proposta de sinalização vertical para Rua D. Afonso Henriques em Castelões de Cepêda, na cidade e freguesia de Paredes,**

**Analisada a proposta de sinalização vertical acima referida, concordo com o teor da mesma, pelo que nada tenho a opor à sua concretização.**

O Presidente da Junta de Freguesia de Paredes

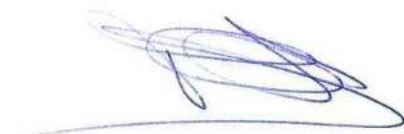

Artur Pereira da Silva



Tel.: 255 781 220


Email: [presidente@freguesiadeparedes.pt](mailto:presidente@freguesiadeparedes.pt)

## PARECER

**Proposta de sinalização vertical para Rua da Adega em Mouriz, na cidade e freguesia de Paredes,**

**Analisada a proposta de sinalização vertical acima referida, concordo com o teor da mesma, pelo que nada tenho a opor à sua concretização.**

O Presidente da Junta de Freguesia de Paredes

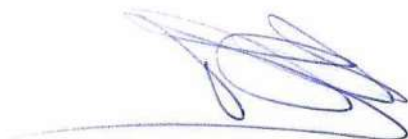

Artur Pereira da Silva



Tel.: 255 781 220


Email: [presidente@freguesiadeparedes.pt](mailto:presidente@freguesiadeparedes.pt)

## PARECER

**Proposta de sinalização vertical para Rua Quinta do Baixinho, em Castelões de Cepêda na cidade e freguesia de Paredes,**

**Analisada a proposta de sinalização vertical acima referida, concordo com o teor da mesma, pelo que nada tenho a opor à sua concretização.**

O Presidente da Junta de Freguesia de Paredes

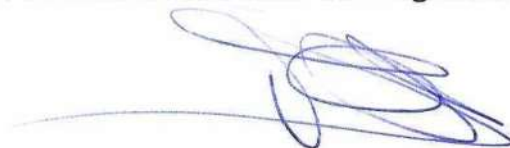

Artur Pereira da Silva



Tel.: 255 781 220

Email: [presidente@freguesiadeparedes.pt](mailto:presidente@freguesiadeparedes.pt)

---

**Tramitação:**

---

**Tramitação:**

---

**Tramitação:**

---

**Tramitação:**

EXTRATO DE DELIBERAÇÃO DA ATA DA SESSÃO ORDINÁRIA DA  
ASSEMBLEIA MUNICIPAL REALIZADA EM 2021/04/30

**33 - SINALIZACAO VERTICAL, E HORIZONTAL, EM DIVERSAS VIAS, NA  
FREGUESIA DE PAREDES (CASTELÕES DE CEPEDA) - PARA DISCUSSÃO E  
VOTAÇÃO**

Foi presente à Assembleia, a proposta de colocação de sinalização vertical e horizontal em diversas vias, na freguesia da Paredes (Castelões de Cepeda), a qual foi previamente remetida a todos os senhores deputados municipais.

A Assembleia **aprovou por maioria** dos 43 membros presentes, a *“proposta de colocação de sinalização vertical e horizontal em diversas vias, na freguesia da Paredes (Castelões de Cepeda)”*, com 42 votos a favor das bancadas do PS, PSD e da CDU e 1 abstenção da bancada do CDS-PP.

**DESPACHO**

Ao Senhor Ricardo Silva para dar  
sequência à deliberação nos  
termos habituais.



Dra. Verónica Castro

05-05-2021

## FOLHA DE VOTAÇÃO

SESSÃO ORDINÁRIA  
DA  
ASSEMBLEIA MUNICIPAL  
2021/04/30

### 33- SINALIZAÇÃO VERTICAL, E HORIZONTAL, EM DIVERSAS VIAS, NA FREGUESIA DE PAREDES (CASTELÕES DE CEPEDA)

NA QUALIDADE DE MEMBROS ELEITOS		F	C	A
José Armando Coutinho Baptista Pereira	PS	X		
José Alberto de Sousa	PS			
Maria Luísa Ribeiro de Sousa Tadeu	PS	X		
Rui José Fernandes da Silva	PS	X		
Adélio Ribeiro Soares Magalhães d)	PS	X		
Sara Cecília Pinho Leal	PS	X		
Joaquim da Silva Leal	PS	X		
Luís Celso dos Santos Garcia	PS	X		
Marta Daniela Moreira Martins	PS	X		
António Joaquim Garcez Neto da Silva	PS	X		
Maria Rita Ferreira Nunes d)	PS	X		
Andreia Filipa Mendes Silva	PS	X		
José Fernando Pacheco de Sousa	PS	X		
José Carlos Moreira da Silva	PS	X		
Alberto Luís Mourão Soares Carneiro	PPD/PSD	X		
Jorge Miguel Campanhã Oliveira a)	PPD/PSD	X		
Cristina Maria Valente Monteiro	PPD/PSD	X		
Ricardo José Moreira dos Santos	PPD/PSD	X		
Manuel de Almeida Vieira	PPD/PSD	X		
Cristiano Marques da Costa d)	PPD/PSD	X		
Joaquim Moreira de Bessa	PPD/PSD	X		
Manuel José Barbosa Gomes	PPD/PSD	X		
Ana Paula Monteiro Teixeira Gomes	PPD/PSD	X		
Jorge Manuel Martins Jorge a)	PPD/PSD	X		
Luís Carlos da Costa Baltar	PPD/PSD	X		
Ana Raquel Gomes Coelho a)	CDS-PP			X
Cristiano Manuel Soares Ribeiro	CDU	X		

NA QUALIDADE DE PRESIDENTES DE JUNTA		F	C	A
Fernando Gonçalo de Sousa Santos	PS	X		
José Manuel Ferreira Moreira	PS	X		
Jorge Manuel Ferreira Coelho	PS	X		
Artur Pereira da Silva	PS	X		
Maria Adelaide Ferreira Ribeiro da Silva b)	PS	X		
Belmiro dos Santos Sousa	PS	X		
João Manuel Nogueira Gonçalves	PS	X		
José da Cunha Magalhães	PS	X		
Paulo Faustino Ribeiro Pinheiro b)	PPD/PSD	X		
Maria do Rosário da Silva Carvalho b)	PPD/PSD	X		
Liliana Cristina Nunes Pacheco b)	PPD/PSD	X		
António Manuel de Bessa Oliveira	PPD/PSD	X		
Paulo Alexandre Moreira Carvalho Ranito	PPD/PSD	X		
Fernando Nuno Leal Lamas Serra	PPD/PSD	X		
José Augusto da Silva Borges	PPD/PSD	X		
Américo Manuel de Oliveira e Castro	PPD/PSD	X		
António Carlos Pacheco da Silva b)	PPD/PSD	X		
Albertino Borges da Silva	CDU	X		

#### Observações:

- a) Em substituição do titular do cargo ao abrigo do n.º 1-art.º 78.º da Lei 169/99 de 18 Set.º com a atual redação  
b) Em representação do titular do cargo ao abrigo da alínea c) do n.º 1 do art.º 18.º da Lei n.º 75/2013 de 12 de setembro;  
c) Por suspensão do mandato do titular do cargo  
d) Por renúncia do titular do cargo  
e) Por falecimento da titular do cargo  
f) Justificou a falta

#### A Mesa da Assembleia

O Presidente

1.º Secretário

2.º Secretário