

EXTRATO DE DELIBERAÇÃO DA ATA DA REUNIÃO ORDINÁRIA DA CÂMARA MUNICIPAL REALIZADA EM 2021/04/01

9 - SINALIZACAO VERTICAL E HORIZONTAL EM DIVERSAS VIAS, NA FREGUESIA DE VILELA - PARA DISCUSSÃO E VOTAÇÃO

Foi presente à reunião, uma informação proveniente da Divisão de Conservação e Administração Direta, com o número de identificação de processo geral, sessenta e oito mil oitocentos dezassete barra dezanove, datada de dezoito de março do corrente ano, a remeter as partes escritas e desenhadas relativas à proposta de colocação de sinalização vertical e horizontal em diversas vias na freguesia de Vilela.

Colocado o assunto a votação,

A CÂMARA MUNICIPAL DELIBEROU POR UNANIMIDADE, APROVAR AS PARTES ESCRITAS E DESENHADAS RELATIVAS À PROPOSTA DE COLOCAÇÃO DE SINALIZAÇÃO VERTICAL E HORIZONTAL EM DIVERSAS VIAS NA FREGEUESIA DE VILELA, NOS TERMOS PROPOSTOS. MAIS FOI DELIBERADO, COM A MESMA VOTAÇÃO, REMETER O PRESENTE ASSUNTO À ASSEMBLEIA MUNICIPAL PARA DELIBERAÇÃO DAQUELE ÓRGÃO.

DESPACHO

À D. Ana Maria para remeter o presente extrato e respetivo dossier ao Exmo. Sr. Presidente da Assembleia Municipal de Paredes, para que o inclua na ordem de trabalhos da próxima sessão daquele órgão.


Dra. Verónica Castro

08-04-2021

Despacho: À Reunião do Executivo.



Alexandre Almeida, Dr.

19-03-2021

Parecer:

Exmo. Sr. Presidente, Dr. Alexandre Almeida, Submete-se as peças desenhadas e escritas da sinalização horizontal e vertical em diversas vias da Freguesia de Vilela, para análise em Reunião de Executivo nos termos da alínea k), n.º 1, artigo 33º, Lei 75/2013 e, posteriormente, a sua eventual aprovação em Assembleia Municipal, nos termos da alínea g), n.º 1, artigo 25º da Lei 75/2013 de 12 de setembro, na sua atual redação.



Dr. José Henriques Soares

19-03-2021

Parecer:

NIPG: 68817/19

Data: 2021/03/18

Assunto: Sinalização vertical e horizontal em diversas vias, na freguesia de Vilela

Conforme solicitado pela Junta de freguesia de Vilela, remetem-se as partes escritas e desenhadas sobre sinalização vertical e horizontal em diversas vias, na freguesia de Vilela, nomeadamente:



1. Avenida São José – Implantação de passadeiras sobrelevadas e respectiva sinalização vertical e horizontal;
2. Rua da Fábrica, Rua da Escola n.º3, Rua de Campos e Rua da Aldeia Nova - Sinalização vertical de passagem estreita e trânsito proibido a pesados a 400 metros na Rua da Fábrica, sinalização vertical de trânsito proibido a pesados na Rua da Escola N.º3, e, sinalização vertical de cedência de prioridade em diversas vias que entroncam com a Rua de Campos e Rua da Aldeia Nova;
3. Avenida da Liberdade, Avenida Vasco da Gama e Rua Padre Leal – Sinalização vertical de cedência de prioridade em diversas vias que entroncam com a Avenida da Liberdade e Avenida Vasco da Gama, e, sinalização vertical de sentido único para a Rua Padre Leal, no troço situado com o seu início no entroncamento com a Rua do Souto e fim no entroncamento com a Avenida da Liberdade e Avenida Vasco da Gama;
4. Rua da Presa - Sinalização vertical de cedência de prioridade na Rua da Presa e no seu entroncamento com a Rua da Junta de Freguesia e Rua Costa Figueira
5. Rua Monte de Lamaçais e Travessa de Lamaçais - Sinalização vertical de cedência de prioridade na Rua Monte de Lamaçais e Travessa de Lamaçais, nos seus entroncamentos com a Rua de Lamaçais

6. Rua do Fundão, Rua do Pinhal e Rua da Alegria - Sinalização vertical de cedência de prioridade na Rua do Fundão no seu cruzamento com a Avenida do Fundão, Rua de Guilhade e Rua de Sarilhos, na Rua do Pinhal, no seu entroncamento com a Rua Alto da Casinha e Rua de Coucieiro, e, na Rua da Alegria, no seu entroncamento com Rua Nova de Fontes e travessa do entroncamento.
7. Travessa de Valcarreiras - Sinalização vertical de sentido único na Travessa de Valcarreiras, tendo o seu início no entroncamento com a Rua de Valcarreiras e término com a Avenida São José
8. Travessa de Seixoso - Sinalização vertical de sentido único na Travessa de Seixoso, tendo o seu início no entroncamento com a Rua Nossa Senhora da Saúde e término com o Largo de Seixoso.

As mesmas estão concluídas, e encontram-se em condições de serem enviadas à Reunião de Câmara e posteriormente à Assembleia Municipal.

À consideração superior:


Raul Santos

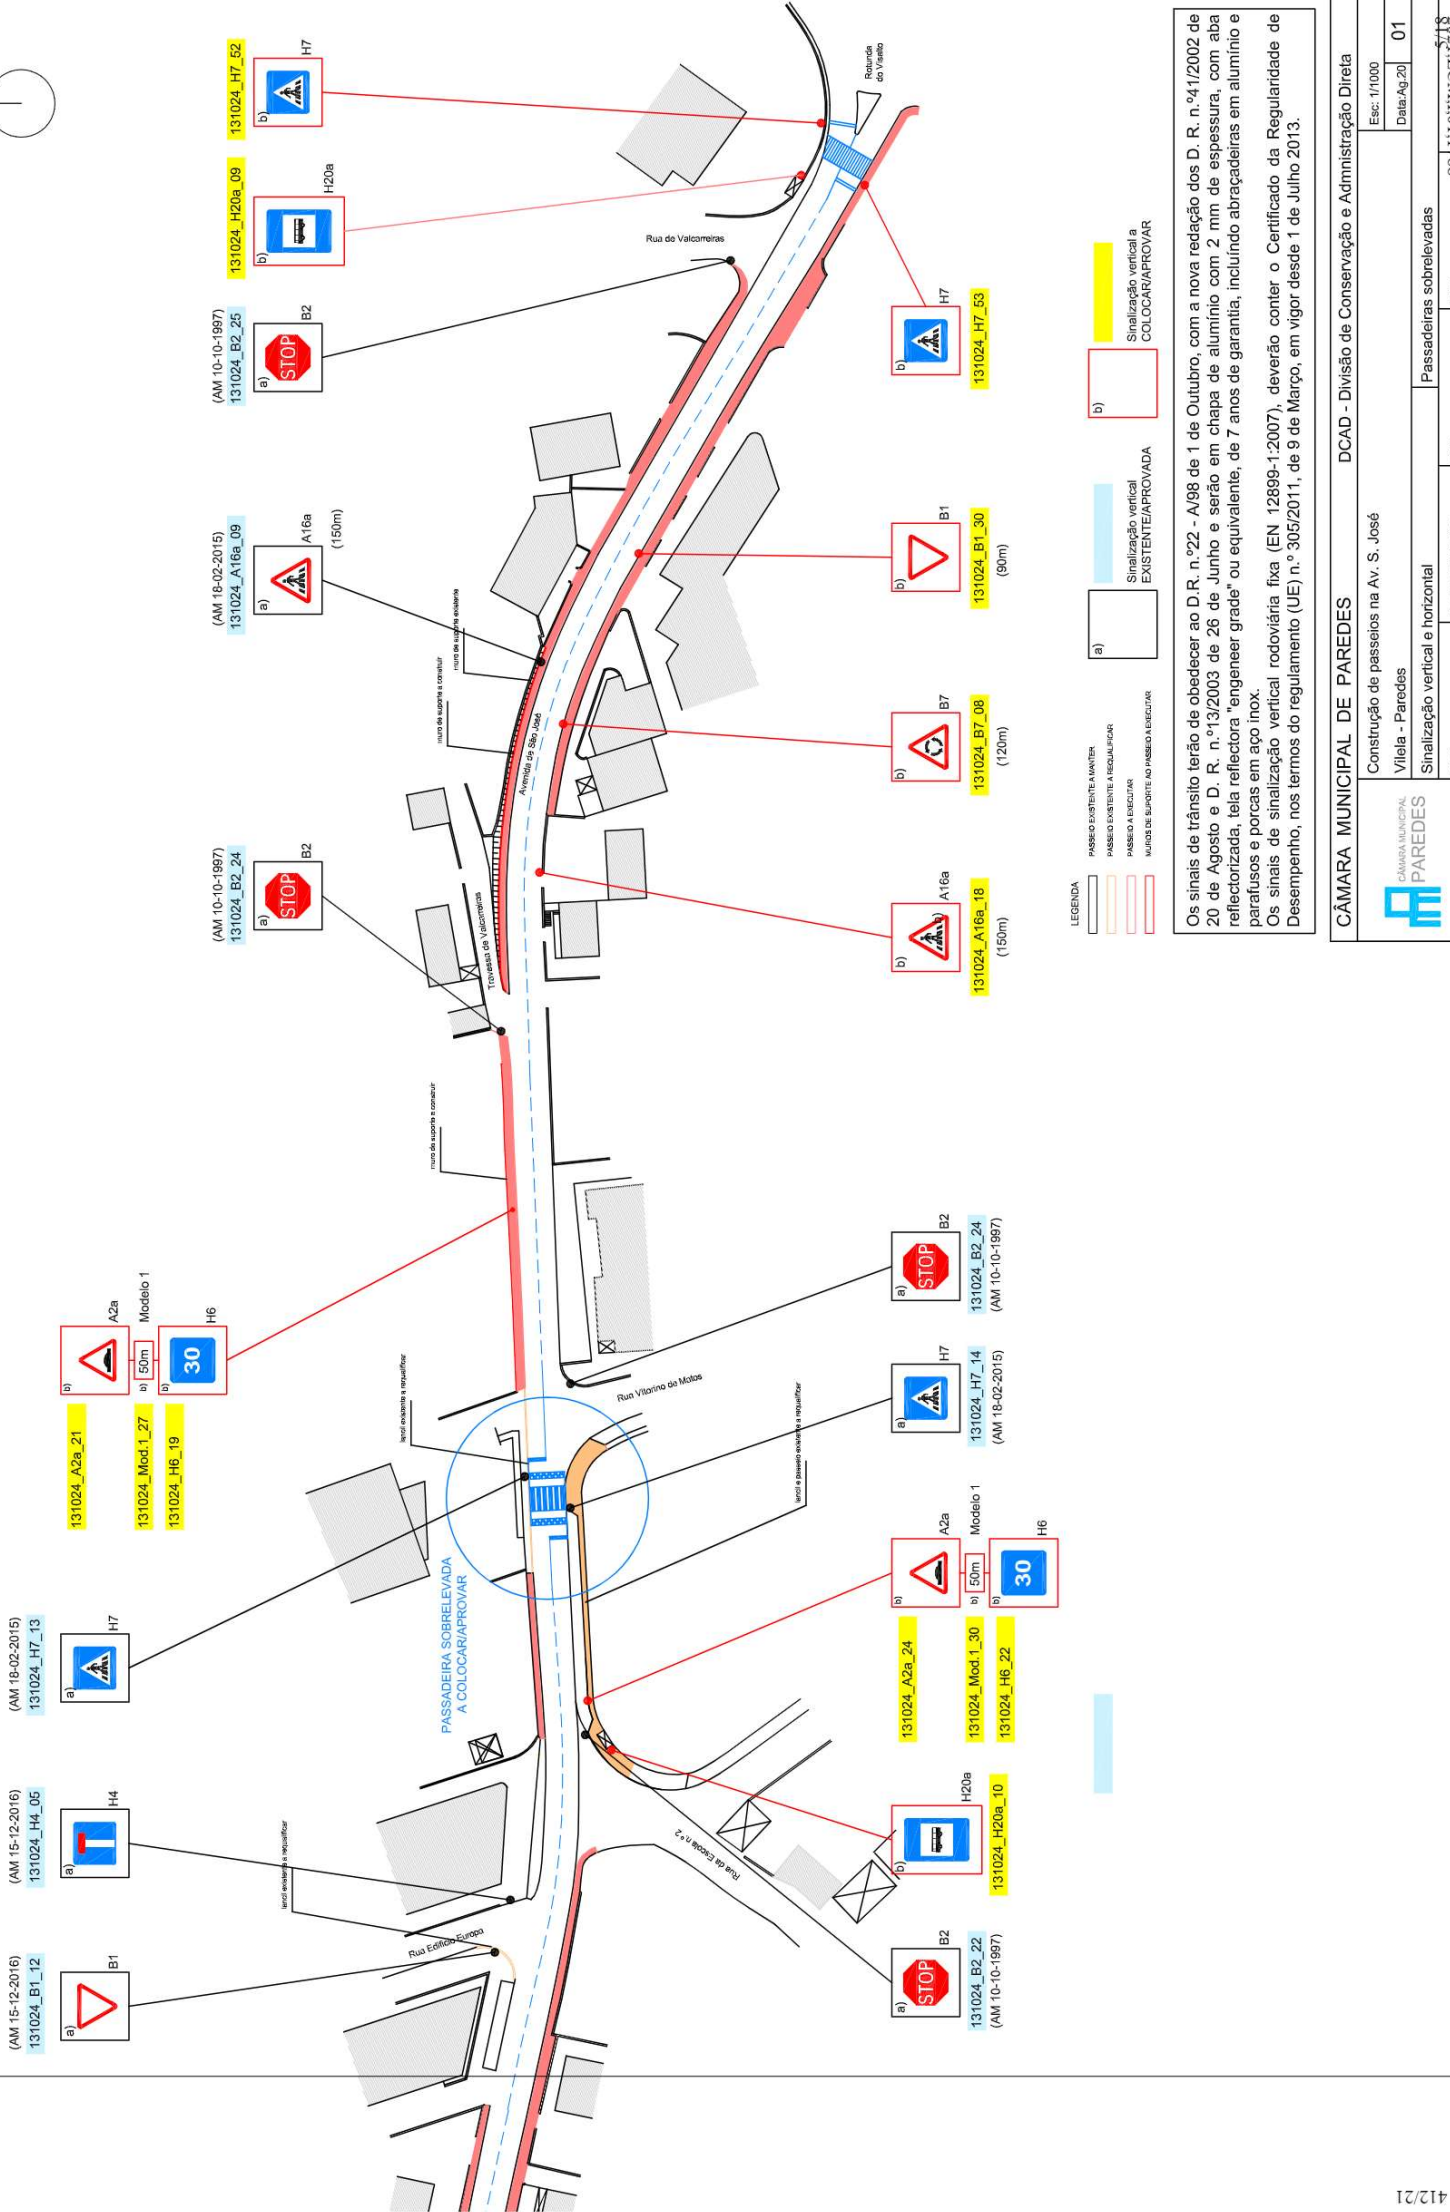
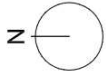


- LEGENDA**
- PASSADÃO EXISTENTE A MANter
 - PASSADÃO EXISTENTE A REQUALIFICAR
 - PASSADÃO A SER CRIADO
 - MURDO DE SUPORTE AO PASSADÃO A REQUALIFICAR
 - a) Sinalização vertical EXISTENTE/APROVADA
 - b) Sinalização vertical a COLOCAR/APROVAR

Os sinais de trânsito terão de obedecer ao D.R. n.º22 - A/98 de 1 de Outubro, com a nova redação dos D. R. n.º41/2002 de 20 de Agosto e D. R. n.º13/2003 de 26 de Junho e serão em chapa de alumínio com 2 mm de espessura, com aba reflectorizada, tela reflectora "engineer grade" ou equivalente, de 7 anos de garantia, incluindo abraçadeiras em alumínio e parafusos e porcas em aço inox.

Os sinais de sinalização vertical rodoviária fixa (EN 12899-1:2007), deverão conter o Certificado da Regularidade de Desempenho, nos termos do regulamento (UE) n.º 305/2011, de 9 de Março, em vigor desde 1 de Julho 2013.

CÂMARA MUNICIPAL DE PAREDES		DCAD - Divisão de Conservação e Administração Direta	
Construção de passeios na Av. S. José		Esc. 1/1000	Data: Ag.20
Vilaia - Paredes		01	
Sinalização vertical e horizontal		Passadeiras sobrelevadas	
Top:	Des: Real Santos	Aut:	Eng:
		8841101703031208	

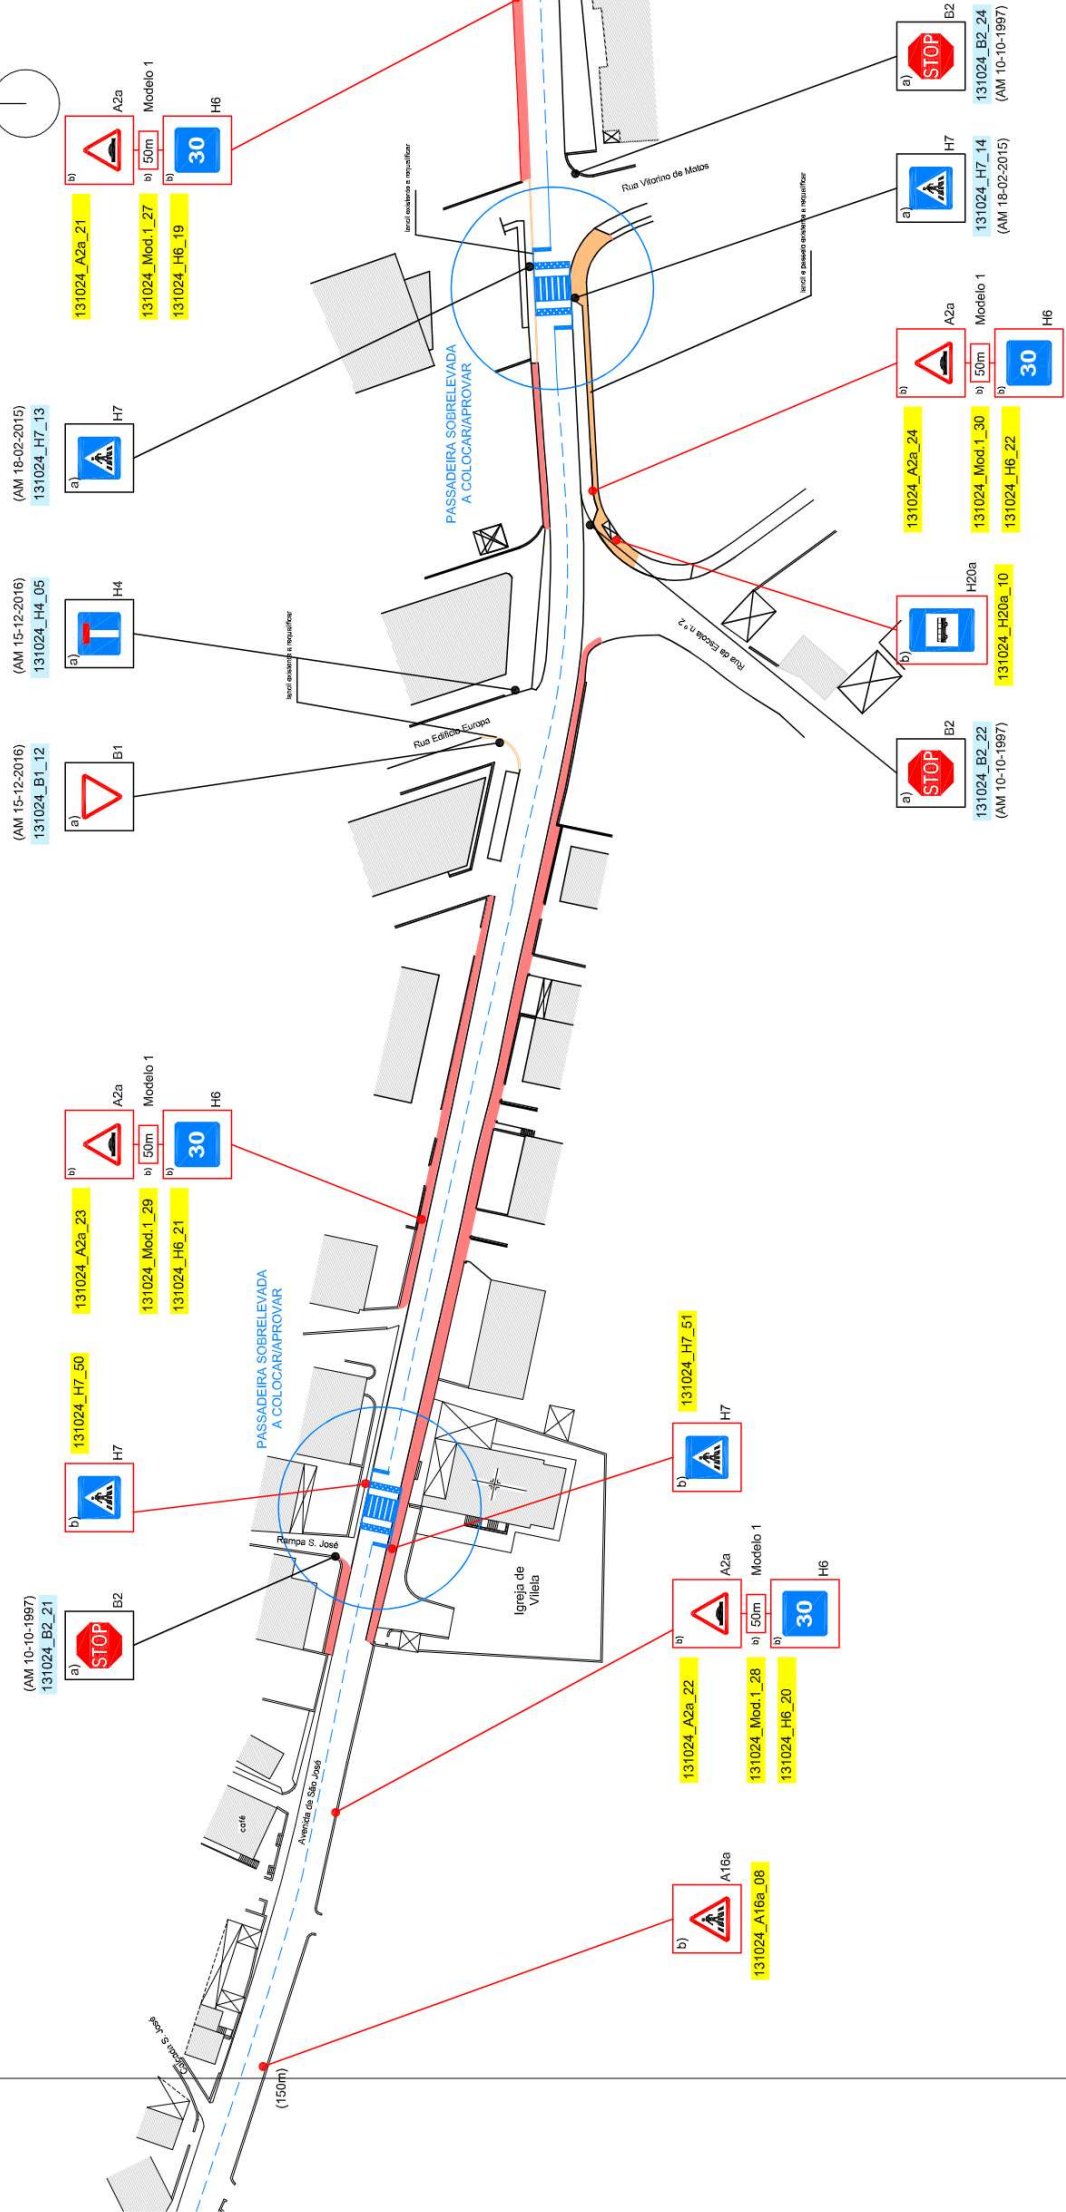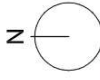

- a) Sinalização vertical EXISTENTE/APROVADA
- b) Sinalização vertical A COLOCAR/APROVAR

Os sinais de trânsito terão de obedecer ao D.R. n.º22 - A/98 de 1 de Outubro, com a nova redação dos D. R. n.º41/2002 de 20 de Agosto e D. R. n.º13/2003 de 26 de Junho e serão em chapa de alumínio com 2 mm de espessura, com aba reflectorizada, tela reflectora "engineer grade" ou equivalente, de 7 anos de garantia, incluindo abraçadeiras em alumínio e parafusos e porcas em aço inox.

Os sinais de sinalização vertical rodoviária fixa (EN 12899-1:2007), deverão conter o Certificado da Regularidade de Desempenho, nos termos do regulamento (UE) n.º 305/2011, de 9 de Março, em vigor desde 1 de Julho 2013.

CÂMARA MUNICIPAL DE PAREDES		DCAD - Divisão de Conservação e Administração Direita	
Construção de passeios na Av. S. José		Esc.: 1/1000	
Vilela - Paredes		Data: Ag.20	02
Sinalização vertical e horizontal		Passadeiras sobrelevadas	
Top:	Des: Raul Santos	Arq:	
		Eng:	88411017NCF1202



Sinalização vertical na Rua da Presa, e Rua da Junta de Freguesia, na freguesia de Vilela
Implantação de sinalização vertical - P1

Divisão de Conservação
e Administração Direta



b) A colocar/aprovar
131024_B1_36

b) A colocar/aprovar
131024_B2_78



Sinalização vertical na Travessa de Lamaçais e Rua Monte de Lamaçais, conforme solicitação da Junta de Freguesia Vila de Paredes - P1



131024_B1_37
b) A colocar/aprovar

131024_B2_80
b) A colocar/aprovar

131024_B2_79
b) A colocar/aprovar

131024_B1_38
a) A colocar/aprovar

131024_C1_12
100m Mod

131024_Modelo1_32



Divisão de Conservação e Administração Direta
Raul Santos 11/18

Proposta de sinalização vertical na Rua do Pinhal, Rua de Fundão e Rua da Alegria, conforme solicitação da Junta de Freguesia Vila da Alegria - Paredes - P1

2022ENC1011285



b) A colocar/aprovar
131024_H3_10

131024_B2_24

b) A colocar/aprovar
131024_C1_13

131024_B2_25

131024_C3o_01

131024_H7_13

131024_H7_14

131024_B2_22



Sinalização vertical de sentido único de trânsito, na Traversa de Valcarreiras, conforme solicitação da Junta de Freguesia Vilaela - Paredes - P1


Divisão de Conservação e Administração Direta
Raul Santos
12/18



b) A colocar/aprovar
131024_C1_14



b) A colocar/aprovar
131024_H3_11

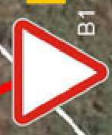

b) A colocar/aprovar
131024_B1_41



Sinalização vertical de sentido único de trânsito, na Travesa de Seixoso, conforme solicitação da Junta de Freguesia Vilaela - Paredes - P1

ASSUNTO: **Pedido de sinalização vertical – JFV**

Ex.mo. Sr. Dr. José Henriques Soares,

Em resposta ao e-mail infra enviado, vimos pelo presente indicar o **parecer favorável** relativo às propostas sinalização vertical enviada em anexo para aprovação dos órgãos municipais.

Atentamente,

Ana Paula Sousa

Colaboradora da Junta de Freguesia de Vilela

Telf. e Fax. 255 861 380

Rua da Junta de Freguesia n.º 24, 4580-134 Vilela-Paredes



De: Jose.Henriques@cm-paredes.pt <Jose.Henriques@cm-paredes.pt>

Enviada: 1 de março de 2021 14:56

Para: secretaria@vilela.pt

Assunto: FW: Pedido de sinalização vertical

Ex.ma Sr^a Presidente da Junta de Freguesia de Vilela.

Cara Presidente,

Corre termos nesta divisão, a proposta de sinalização em várias ruas da Freguesia de Vilela, pelo que, para efeitos de eventual aprovação nos órgãos municipais, se solicita a emissão de parecer às propostas anexas.

Com os melhores cumprimentos,

José Henriques Soares

Divisão de Conservação e Administração Direta



Praça José Guilherme
4580-130 Paredes
t. 255 788 800 | f. 255 782 155
www.cm-paredes.pt
cmparedes@cm-paredes.pt

Comemoração do nascimento de José Guilherme Pacheco (1821-2021)

De: SECRETARIA VILELA [<mailto:secretaria@vilela.pt>]
Enviada: sexta-feira, 4 de dezembro de 2020 17:32
Para: Raul Santos; Augusto Meneses
Cc: Jose Henriques; mariana.machadosilva@hotmail.com
Assunto: Pedido de sinalização vertical

Exmo. Srs.

Apresento os meus respeitosos cumprimentos,

Incumbe-me o Executivo desta Junta de Freguesia, pedir a V. Exas. para que seja colocada sinalização vertical nas ruas em anexo enviadas, uma vez que não existe sinalização nas mesmas e onde já tem ocorrido acidentes por falta de sinalização. Pedimos que assim forem aprovadas para colocação que nos informe para que algum dos membros do Executivo esteja presente para a sua colocação. Para qualquer outra informação adicional peço que entre em contato com a Presidente desta Junta de Freguesia Dra. Mariana Machado Silva.

Atentamente,

Ana Paula Sousa

Colaboradora da Junta de Freguesia de Vilela

Telf. e Fax. 255 861 380

Rua da Junta de Freguesia n.º 24, 4580-134 Vilela-Paredes



EXTRATO DE DELIBERAÇÃO DA ATA DA SESSÃO ORDINÁRIA DA
ASSEMBLEIA MUNICIPAL REALIZADA EM 2021/04/30

**32 - SINALIZACAO VERTICAL E HORIZONTAL EM DIVERSAS VIAS, NA
FREGUESIA DE VILELA - PARA DISCUSSÃO E VOTAÇÃO**

Foi presente à Assembleia, a proposta de colocação de sinalização vertical e horizontal em diversas vias, na freguesia da Vilela, a qual foi previamente remetida a todos os senhores deputados municipais.

A Assembleia **aprovou por maioria** dos 43 membros presentes, a *“proposta de colocação de sinalização vertical e horizontal em diversas vias, na freguesia da Vilela”*, com 42 votos a favor das bancadas do PS, PSD e da CDU e 1 abstenção da bancada do CDS-PP.

DESPACHO

Ao Senhor Ricardo Silva para dar
sequência à deliberação nos
termos habituais.



Dra. Verónica Castro

05-05-2021

FOLHA DE VOTAÇÃO

SESSÃO ORDINÁRIA
DA
ASSEMBLEIA MUNICIPAL
2021/04/30

32- SINALIZAÇÃO VERTICAL E HORIZONTAL EM DIVERSAS VIAS, NA FREGUESIA DE VILELA

NA QUALIDADE DE MEMBROS ELEITOS		F	C	A
José Armando Coutinho Baptista Pereira	PS	X		
José Alberto de Sousa	PS	X		
Maria Luísa Ribeiro de Sousa Tadeu	PS	X		
Rui José Fernandes da Silva	PS	X		
Adélio Ribeiro Soares Magalhães d)	PS	X		
Sara Cecília Pinho Leal	PS	X		
Joaquim da Silva Leal	PS	X		
Luís Celso dos Santos Garcia	PS	X		
Marta Daniela Moreira Martins	PS	X		
António Joaquim Garcez Neto da Silva	PS	X		
Maria Rita Ferreira Nunes d)	PS	X		
Andreia Filipa Mendes Silva	PS	X		
José Fernando Pacheco de Sousa	PS	X		
José Carlos Moreira da Silva	PS	X		
Alberto Luís Mourão Soares Carneiro	PPD/PSD	X		
Jorge Miguel Campanhã Oliveira a)	PPD/PSD	X		
Cristina Maria Valente Monteiro	PPD/PSD	X		
Ricardo José Moreira dos Santos	PPD/PSD	X		
Manuel de Almeida Vieira	PPD/PSD	X		
Cristiano Marques da Costa d)	PPD/PSD	X		
Joaquim Moreira de Bessa	PPD/PSD	X		
Manuel José Barbosa Gomes	PPD/PSD	X		
Ana Paula Monteiro Teixeira Gomes	PPD/PSD	X		
Jorge Manuel Martins Jorge a)	PPD/PSD	X		
Luís Carlos da Costa Baltar	PPD/PSD	X		
Ana Raquel Gomes Coelho a)	CDS-PP			X
Cristiano Manuel Soares Ribeiro	CDU	X		

NA QUALIDADE DE PRESIDENTES DE JUNTA		F	C	A
Fernando Gonçalo de Sousa Santos	PS	X		
José Manuel Ferreira Moreira	PS	X		
Jorge Manuel Ferreira Coelho	PS	X		
Artur Pereira da Silva	PS	X		
Maria Adelaide Ferreira Ribeiro da Silva b)	PS	X		
Belmiro dos Santos Sousa	PS	X		
João Manuel Nogueira Gonçalves	PS	X		
José da Cunha Magalhães	PS	X		
Paulo Faustino Ribeiro Pinheiro b)	PPD/PSD	X		
Maria do Rosário da Silva Carvalho b)	PPD/PSD	X		
Liliana Cristina Nunes Pacheco b)	PPD/PSD	X		
António Manuel de Bessa Oliveira	PPD/PSD	X		
Paulo Alexandre Moreira Carvalho Ranito	PPD/PSD	X		
Fernando Nuno Leal Lamas Serra	PPD/PSD	X		
José Augusto da Silva Borges	PPD/PSD	X		
Américo Manuel de Oliveira e Castro	PPD/PSD	X		
António Carlos Pacheco da Silva b)	PPD/PSD	X		
Albertino Borges da Silva	CDU	X		

Observações:

- a) Em substituição do titular do cargo ao abrigo do n.º 1-art.º 78.º da Lei 169/99 de 18 Set.º com a atual redação
 b) Em representação do titular do cargo ao abrigo da alínea c) do n.º 1 do art.º 18.º da Lei n.º 75/2013 de 12 de setembro;
 c) Por suspensão do mandato do titular do cargo
 d) Por renúncia do titular do cargo
 e) Por falecimento do titular do cargo
 f) Justificou a falta

A Mesa da Assembleia

O Presidente

1.º Secretário 2.º Secretário

