



CÂMARA MUNICIPAL
PAREDES

EXTRATO DE DELIBERAÇÃO DA ATA DA REUNIÃO ORDINÁRIA DA CÂMARA MUNICIPAL REALIZADA EM 2024/01/25

38 - SINALIZAÇÃO VERTICAL E HORIZONTAL NO PARQUE EMPRESARIAL PARADA/BALTAR - PARA DISCUSSÃO E VOTAÇÃO

Foi presente à reunião, uma informação proveniente da Divisão de Conservação e Administração Direta, com o número de identificação de processo geral, três mil trezentos e sessenta e um, datada de dezasseis de janeiro do corrente ano, a remeter as partes escritas e desenhadas relativas à proposta de colocação de sinalização vertical e horizontal no Parque Empresarial Parada/Baltar.

Colocado o assunto a votação,

A CÂMARA MUNICIPAL DELIBEROU POR UNANIMIDADE, APROVAR AS PARTES ESCRITAS E DESENHADAS RELATIVAS À PROPOSTA DE COLOCAÇÃO DE SINALIZAÇÃO VERTICAL E HORIZONTAL NO PARQUE EMPRESARIAL DE PARADA/BALTAR, NOS TERMOS PROPOSTOS. MAIS FOI DELIBERADO, COM A MESMA VOTAÇÃO, REMETER O PRESENTE ASSUNTO À ASSEMBLEIA MUNICIPAL PARA DELIBERAÇÃO DAQUELE ÓRGÃO.

DESPACHO

À D. Ana Maria para remeter o presente extrato e respetivo dossier ao Exmo. Sr. Presidente da Assembleia Municipal de Paredes, para que o inclua na ordem de trabalhos da próxima sessão daquele órgão.


Dra. Verónica Castro

31-01-2024

Despacho: À Reunião do Executivo.



Alexandre Almeida, Dr.

16-01-2024

Parecer:

Exmo. Sr. Presidente, Dr. Alexandre Almeida, Submete-se as peças desenhadas e escritas da sinalização horizontal e vertical do Parque Empresarial de Parada/Baltar (sinalização existente no local) para análise em Reunião de Executivo nos termos da alínea k), n.º 1, artigo 33º, Lei 75/2013 e, posteriormente, a sua aprovação em Assembleia Municipal, nos termos da alínea g), n.º 1, artigo 25º da Lei 75/2013 de 12 de setembro, na sua atual redação.



Dr. José Henriques Soares

16-01-2024

Parecer:

NIPG: 3361/24

Data: 2024/01/16


Assunto: Sinalização vertical e horizontal no Parque Empresarial Parada/Baltar

As partes escritas e desenhadas sobre, sinalização vertical e horizontal no Parque Empresarial Parada/Baltar estão concluídas. As mesmas encontram-se em condições de serem enviadas à Reunião de Câmara para aprovação, e, posteriormente, à Assembleia Municipal.

À consideração superior:



Raul Santos

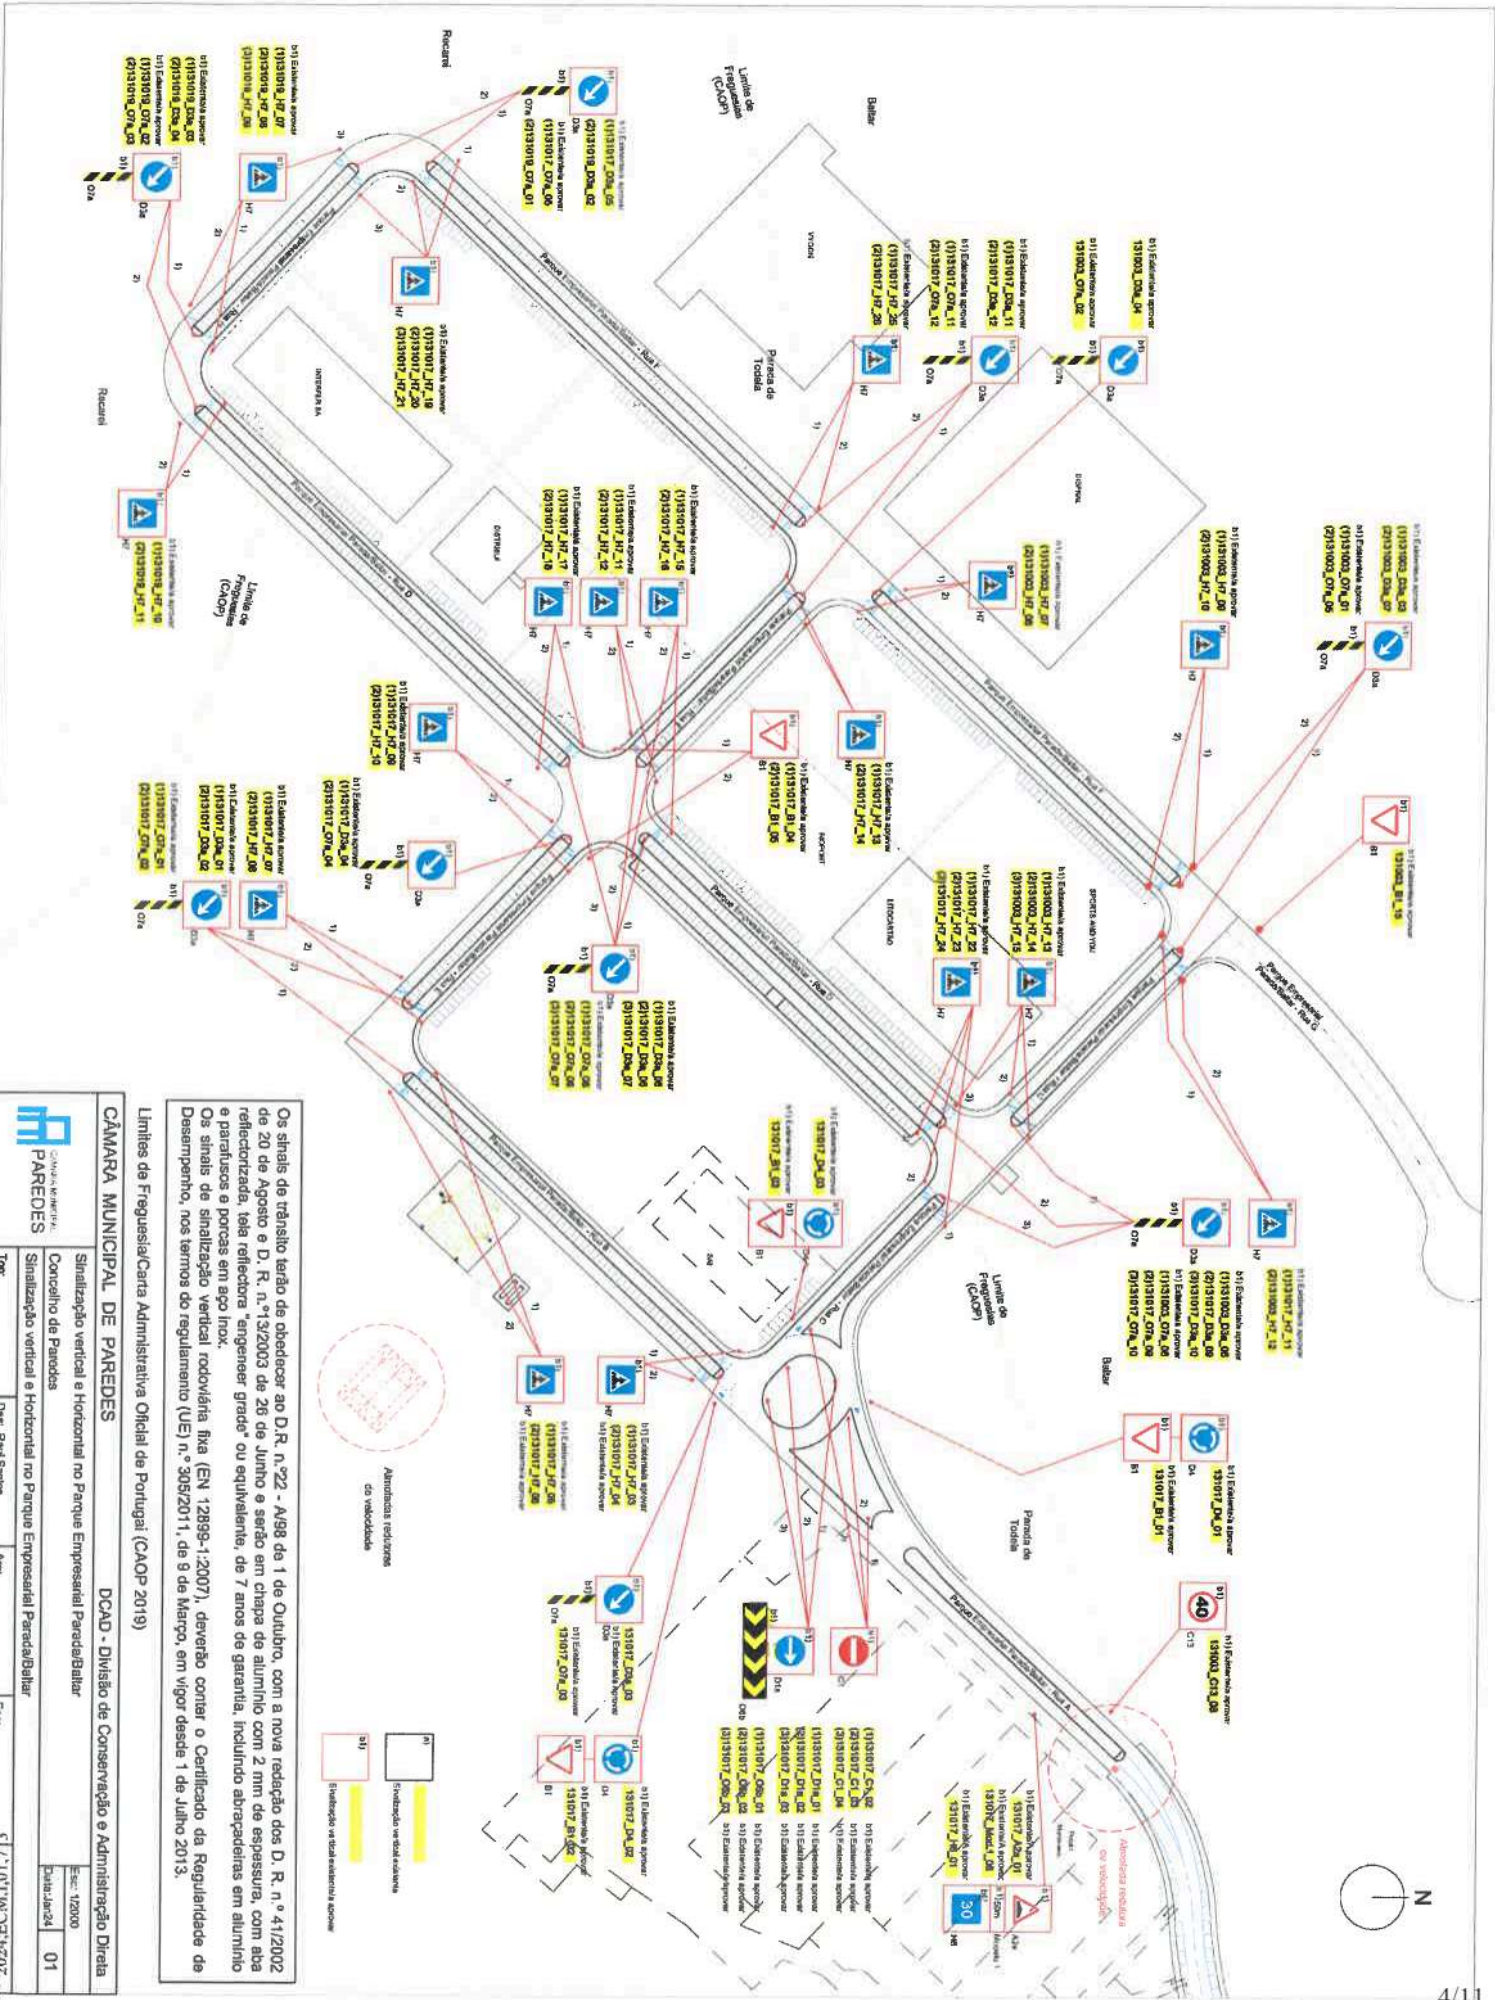

Os sinais de trânsito terão de obedecer ao D.R. n.º 22 - A/98 de 1 de Outubro, com a nova redacção dos D. R. n.º 41/2002 de 20 de Agosto e D. R. n.º 3/2003 de 26 de Junho e serão em chapa de alumínio com 2 mm de espessura, com aba reflectorizada, tela reflectora "engenharia grade" ou equivalente, de 7 anos de garantia, incluindo abrapedreiras em alumínio e parafusos e porcas em aço inox.

Os sinais de sinalização vertical rodoviária fixa (EN 12899-1:2007), deverão conter o Certificado de Regularidade de Desempenho, nos termos do regulamento (UE) n.º 305/2011, de 9 de Março, em vigor desde 1 de Junho 2013.

Limites de Freguesia/Carta Administrativa Oficial de Portugal (CAOP 2019)


CÂMARA MUNICIPAL DE PAREDES

DCAD - Divisão de Conservação e Administração Direta

Concelho de Paredes

Sinalização vertical e Horizontal no Parque Empresarial Pareda/Balhar

Top:	Des:	Raúl Santos	Arq:		Eng:	El.7.101\WC34\27691
						Data: 24/01/2014
						01

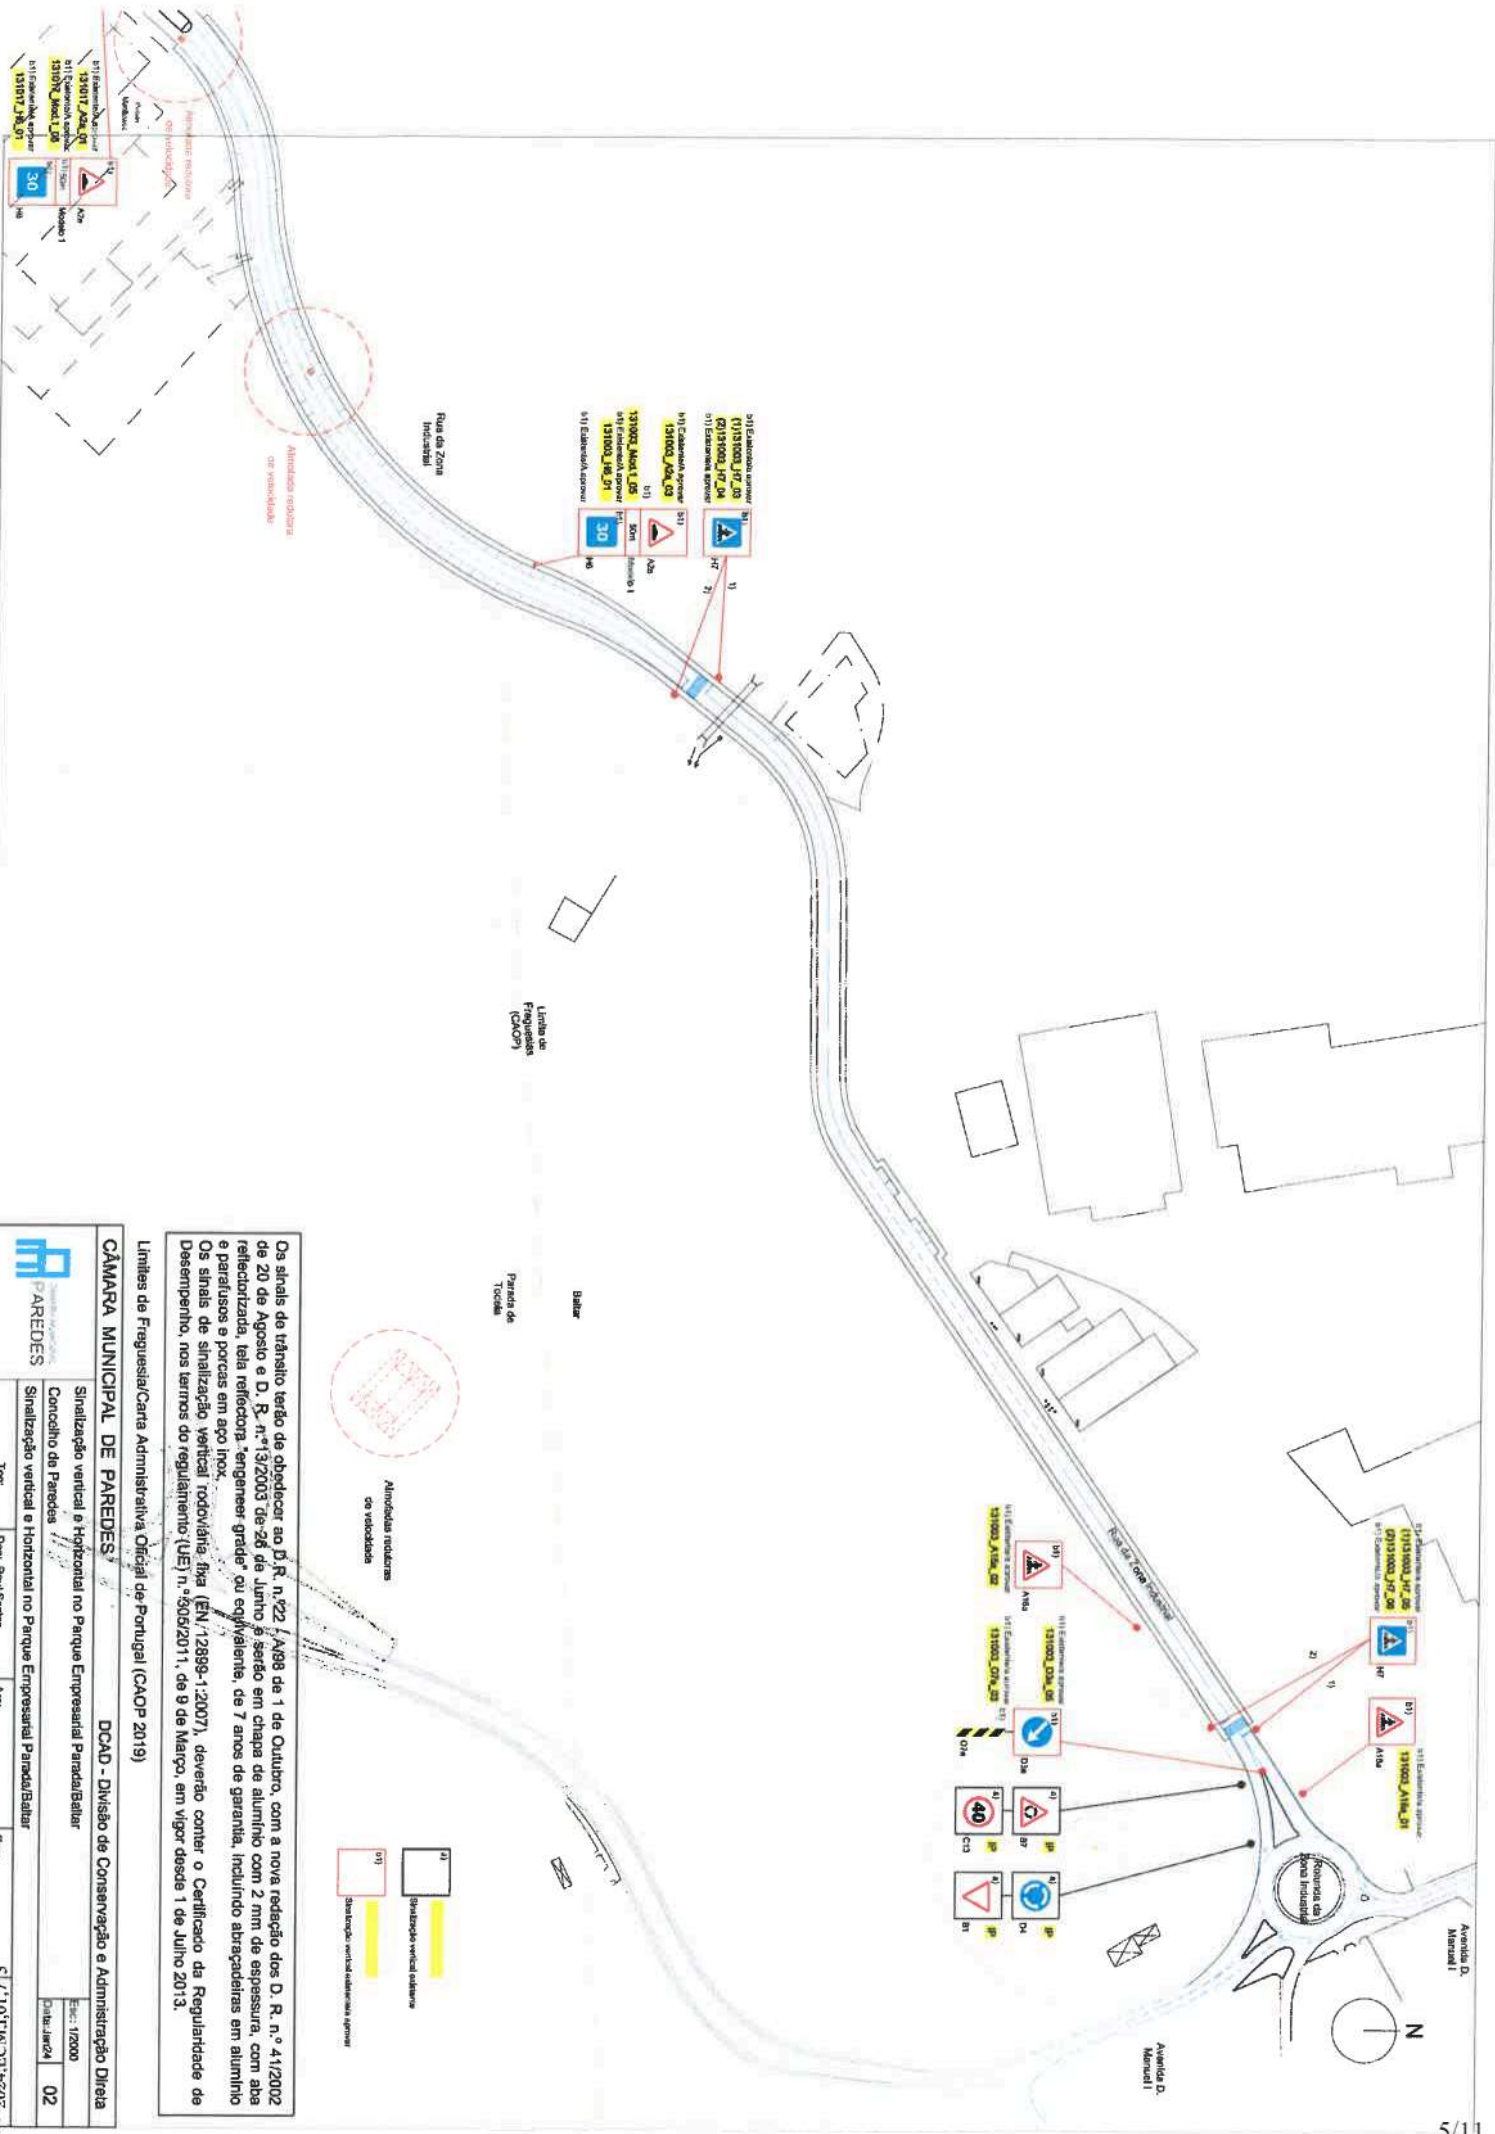

Os sinais de trânsito, terão de obedecer ao D. R. n.º 22 / A/98 de 1 de Outubro, com a nova redacção dos D. R. n.º 4/12002 de 20 de Agosto e D. R. n.º 13/2003 de 26 de Junho, e serão em chapa de alumínio com 2 mm de espessura, com aba reflectorizada, tela reflectora, "engenharia grade" ou equivalente, de 7 anos de garantia, incluindo abragadeiras em alumínio e parafusos e porcas em aço inox.

Os sinais de sinalização vertical, rodoviária, fixa (EN/12899-1:2007), deverão conter o Certificado da Regularidade de Desempenho, nos termos do regulamento (UE) n.º 505/2011, de 9 de Março, em vigor desde 1 de Julho 2013.

Limites de Freguesia/Carta Administrativa, Oficial de Portugal (CAOP 2019)

CÂMARA MUNICIPAL DE PAREDES DCAD - Divisão de Conservação e Administração Direta

Sinalização vertical e Horizontal no Parque Empresarial Parada/Balilar		Escala: 1:2000	
Sinalização vertical e Horizontal no Parque Empresarial Parada/Balilar		Data: 14/02/24	
Top:	Des.: Raul Santos	Arg.:	Eng.:
		E: 7.101.V.C.31.4208.81	

Out Sinal	Out Postes	ID SIG.	ECONOMO SINAL	TIPO DE SINAL	LOCALIZAÇÃO	PRIGUESIA	DATA de aprov. Ass. Câmara	DIMENSÃO	DATA de Colocação	DESCRIÇÃO
1	1	131003_A2_00		Simulização Vertical	Rua da Zona Industrial	Baltar	Aprovar	70		Na Rua da Zona Industrial, aproximadamente 600m após entroncamento com a Rotunda da Zona Industrial
1	1	131003_A11a_01		Passagem de peões	Rua da Zona Industrial	Baltar	Aprovar	70		No início da Rua da Zona Industrial, após entroncamento com a Rotunda da Zona Industrial
1	1	131003_A11a_02		Passagem de peões	Rua da Zona Industrial	Baltar	Aprovar	70		No início da Zona Industrial, aproximadamente 100m do entroncamento com a Rotunda da Zona Industrial, a a 15m da passadeira.
1	1	131003_B1_15		Cedência de P. estacionamento	Parque Empresarial Parada/Baltar - Rua G	Baltar	Aprovar	70		No Parque Empresarial Parada/Baltar - Rua G, no entroncamento com a Rua F
1	1	131003_C13_06		Proibição de exceder velocidade máxima de 40 Km/h	Parque Empresarial Parada/Baltar - Rua A	Baltar	Aprovar	70		No início do Parque Empresarial Parada/Baltar - Rua A, após entroncamento com a Rua da Zona Industrial
1	1	131003_D1a_00		Obrigação de contornar placa ou obstáculo	Parque Empresarial Parada/Baltar - Rua C	Baltar	Aprovar	70		No Parque Empresarial Parada/Baltar - Rua C, após entroncamento pelo lado direito com a Rua F
1	1	131003_D1a_04		Obrigação de contornar placa ou obstáculo	Parque Empresarial Parada/Baltar - Rua E	Baltar	Aprovar	70		No Parque Empresarial Parada/Baltar - Rua E, após entroncamento pelo lado direito com a Rua F
1	1	131003_D1a_06		Obrigação de contornar placa ou obstáculo	Parque Empresarial Parada/Baltar - Rua C	Baltar	Aprovar	70		No Parque Empresarial Parada/Baltar - Rua C, aproximadamente 50m antes do entroncamento com a Rotunda da Zona Industrial
1	1	131003_D1a_07		Obrigação de contornar placa ou obstáculo	Parque Empresarial Parada/Baltar - Rua F	Baltar	Aprovar	70		No Parque Empresarial Parada/Baltar - Rua C, após entroncamento pelo lado esquerdo com a Rua D
1	0	131003_H6_01		Velocidade recomendada de 30 Km/h	Rua da Zona Industrial	Baltar	Aprovar	70		Na Rua da Zona Industrial, aproximadamente 600m após entroncamento com a Rotunda da Zona Industrial
1	1	131003_H7_03		Passadeira	Rua da Zona Industrial	Baltar	Aprovar	70		Rua da Zona Industrial, a aproximadamente 500m do entroncamento com a Rotunda da Zona Industrial, antes da passadeira
1	1	131003_H7_04		Passadeira	Rua da Zona Industrial	Baltar	Aprovar	70		Rua da Zona Industrial, a aproximadamente 500m do entroncamento com a Rotunda da Zona Industrial, antes da passadeira
1	1	131003_H7_05		Passadeira	Rua da Zona Industrial	Baltar	Aprovar	70		No início da Zona Industrial, aproximadamente 50m após entroncamento com a Rotunda da Zona Industrial, antes da passadeira
1	1	131003_H7_08		Passadeira	Rua da Zona Industrial	Baltar	Aprovar	70		Na Rua da Zona Industrial, aproximadamente 100m do entroncamento com a Rotunda da Zona Industrial, antes da passadeira
1	1	131003_H7_09		Passadeira	Parque Empresarial Parada/Baltar - Rua F	Baltar	Aprovar	70		No Parque Empresarial Parada/Baltar - Rua F, após entroncamento com a Rotunda da Zona Industrial, antes da passadeira
1	1	131003_H7_09		Passadeira	Parque Empresarial Parada/Baltar - Rua F	Baltar	Aprovar	70		No Parque Empresarial Parada/Baltar - Rua F, após entroncamento pelo lado direito com a Rua E, antes da passadeira
1	1	131003_H7_10		Passadeira	Parque Empresarial Parada/Baltar - Rua F	Baltar	Aprovar	70		No Parque Empresarial Parada/Baltar - Rua F, após entroncamento com a Rua C, antes da passadeira
1	1	131003_H7_11		Passadeira	Parque Empresarial Parada/Baltar - Rua F	Baltar	Aprovar	70		No Parque Empresarial Parada/Baltar - Rua F, após entroncamento com a Rua C, antes da passadeira
1	1	131003_H7_12		Passadeira	Parque Empresarial Parada/Baltar - Rua C	Baltar	Aprovar	70		No Parque Empresarial Parada/Baltar - Rua C, após entroncamento com a Rua F, antes da passadeira
1	1	131003_H7_13		Passadeira	Parque Empresarial Parada/Baltar - Rua C	Baltar	Aprovar	70		No Parque Empresarial Parada/Baltar - Rua C, após entroncamento com a Rua F, antes da passadeira
1	1	131003_H7_14		Passadeira	Parque Empresarial Parada/Baltar - Rua C	Baltar	Aprovar	70		No Parque Empresarial Parada/Baltar - Rua C, após entroncamento com a Rua D, antes da passadeira
1	1	131003_H7_15		Passadeira	Parque Empresarial Parada/Baltar - Rua D	Baltar	Aprovar	70		No Parque Empresarial Parada/Baltar - Rua D, após entroncamento com a Rua F, antes da passadeira
1	0	131003_Modelo 1_05		Placa indicador de distância de 50m	Rua da Zona Industrial	Baltar	Aprovar			Na Rua da Zona Industrial, aproximadamente 600m após entroncamento com a Rotunda da Zona Industrial
1	0	131013_O7a_01		Balza de posição	Parque Empresarial Parada/Baltar - Rua C	Baltar	Aprovar			No Parque Empresarial Parada/Baltar - Rua C, após entroncamento pelo lado direito com a Rua F
1	0	131013_O7a_02		Balza de posição	Parque Empresarial Parada/Baltar - Rua E	Baltar	Aprovar			No Parque Empresarial Parada/Baltar - Rua E, após entroncamento pelo lado direito com a Rua F
1	0	131013_O7a_03		Balza de posição	Rua da Zona Industrial	Baltar	Aprovar			No início da Zona Industrial, após entroncamento com a Rotunda da Zona Industrial
1	0	131013_O7a_04		Balza de posição	Parque Empresarial Parada/Baltar - Rua C	Baltar	Aprovar			No Parque Empresarial Parada/Baltar - Rua C, após entroncamento com a Rotunda da Zona Industrial
1	0	131013_O7a_05		Balza de posição	Parque Empresarial Parada/Baltar - Rua F	Baltar	Aprovar			No Parque Empresarial Parada/Baltar - Rua F, após entroncamento com a Rua C
1	0	131013_O7a_06		Balza de posição	Parque Empresarial Parada/Baltar - Rua C	Baltar	Aprovar			No Parque Empresarial Parada/Baltar - Rua C, após entroncamento com a Rua D
31	23			Total Sinais/Postes						

Ordem	Orgão	ID SIG	CODIGO SIME	Tipo de SINAL	LOCALIZAÇÃO	FREQÜENCIA	DATA de aprov. Anu. Classe	DIMENSÃO	DATA de Colocação	COLIGADO	DESCRIÇÃO
1	1	1	51018 - 02	Sinalização vertical				70			
1	1	1	51018 - 03	Quantidade de canteiros para o canteiro	Parque Experimental Pardo/Blitar - Rua H	Normal	Agosto	70			No Parque Experimental Pardo/Blitar - Rua H, após atendimento com a Rua F
1	1	1	51018 - 04	Quantidade de canteiros para o canteiro	Parque Experimental Pardo/Blitar - Rua H	Normal	Agosto	70			No Parque Experimental Pardo/Blitar - Rua H, após atendimento com a Rua F
1	1	1	51018 - 05	Quantidade de canteiros para o canteiro	Parque Experimental Pardo/Blitar - Rua D	Normal	Agosto	70			No Parque Experimental Pardo/Blitar - Rua D, após atendimento com a Rua H
1	1	1	51018 - 06	Quantidade de canteiros para o canteiro	Parque Experimental Pardo/Blitar - Rua H	Normal	Agosto	70			No Parque Experimental Pardo/Blitar - Rua H, após atendimento com a Rua D, antes da instalação
1	1	1	51018 - 07	Quantidade de canteiros para o canteiro	Parque Experimental Pardo/Blitar - Rua H	Normal	Agosto	70			No Parque Experimental Pardo/Blitar - Rua H, após atendimento com a Rua D, antes da instalação
1	1	1	51018 - 08	Quantidade de canteiros para o canteiro	Parque Experimental Pardo/Blitar - Rua H	Normal	Agosto	70			No Parque Experimental Pardo/Blitar - Rua H, após atendimento com a Rua D, antes da instalação
1	1	1	51018 - 09	Quantidade de canteiros para o canteiro	Parque Experimental Pardo/Blitar - Rua H	Normal	Agosto	70			No Parque Experimental Pardo/Blitar - Rua H, após atendimento com a Rua D, antes da instalação
1	1	1	51018 - 10	Quantidade de canteiros para o canteiro	Parque Experimental Pardo/Blitar - Rua D	Normal	Agosto	70			No Parque Experimental Pardo/Blitar - Rua D, após atendimento com a Rua H, antes da instalação
1	1	1	51018 - 11	Quantidade de canteiros para o canteiro	Parque Experimental Pardo/Blitar - Rua D	Normal	Agosto	70			No Parque Experimental Pardo/Blitar - Rua D, após atendimento com a Rua H, antes da instalação
1	1	1	51018 - 20	Quantidade de canteiros para o canteiro	Parque Experimental Pardo/Blitar - Rua H	Normal	Agosto	70			No Parque Experimental Pardo/Blitar - Rua H, após atendimento com a Rua D, antes da instalação
11	8	0	Total Subsidiária								

EXTRATO DE DELIBERAÇÃO DA ATA DA SESSÃO ORDINÁRIA DA
ASSEMBLEIA MUNICIPAL REALIZADA EM 2024/02/29

**45 - SINALIZAÇÃO VERTICAL E HORIZONTAL NO PARQUE EMPRESARIAL
PARADA/BALTAR - PARA DISCUSSÃO E VOTAÇÃO**

A Assembleia aprovou por unanimidade dos 45 membros presentes, a *“Proposta de colocação de sinalização vertical e horizontal no Parque Empresarial Parada/Baltar”*.

DESPACHO

À D. Andreia Pinheiro para dar
sequência à deliberação nos
termos habituais.



Dra. Verónica Castro

07-03-2024

FOLHA DE VOTAÇÃO

SESSÃO ORDINÁRIA DA ASSEMBLEIA MUNICIPAL DE 29 DE FEVEREIRO

PONTO 45 - SINALIZAÇÃO VERTICAL E HORIZONTAL NO PARQUE EMPRESARIAL PARADA/BALTAR

NA QUALIDADE DE MEMBROS ELEITOS			F	C	A	I
Ana Raquel Gomes Coelho		CDS-PP	X			
Cecília Eugénia Oliveira Mendes		JPP	X			
Armando Manuel Neves Leal		PS	X			
Carlos Manuel Ferreira da Silva		PS	X			
Cátia Filipa Santos Silva		PS	X			
Joaquim da Silva Leal		PS	X			
José Alberto de Sousa		PS	X			
José Armando C. Baptista Pereira		PS	X			
Luís Jorge Ribeiro Silva C. Rod...		CDS-PP	X			
José Fernando Pacheco de Sousa		PS	X			
Maria Luísa Ribeiro de Sousa Tadeu		PS	X			
Nuno Manuel de Sousa Moreira	a)	CDS-PP	X			
Pedro António Silva e Sousa		PS	X			
Raúl Luís Ribeiro Coelho		PS	X			
Sara Daniela Silva Castro		PS	X			
David António Correia Ferreira		PSD	X			
Marta Daniela Moreira Martins		PS	X			
Rui António Freire Machado		PS	X			
Rui José Fernandes da Silva		PS	X			
Sara Cecília Pinho Leal		PS	X			
Silvestre da Silva Carneiro		PS	X			
António Manuel de Bessa Oliveira		PSD	X			
António do Couto Ferreira	a)	PSD	X			
Inácio José Pereira Abreu da Costa		PSD	X			
Maria de Lurdes da Silva Meireles		PSD	X			
Teresa Marina Barbosa Magalhães		PS	X			
Jorge Miguel Campanhã Oliveira	a)	PSD	X			

NA QUALIDADE DE PRESIDENTES DE JUNTA			F	C	A	I
Adriano José Moreira da Rocha		PS	X			
Antónia Salomé da Silva Santos		PS	X			
Belmiro dos Santos Sousa		PS	X			
Fernando Gonçalo de Sousa Santos		PS	X			
Jorge Manuel Ferreira Coelho		PS	X			
José Augusto da Silva Borges		PS	X			
José Carlos Ribeiro Barbosa		PS	X			
José Manuel Ferreira Moreira		PS	X			
José da Cunha Magalhães		PS	X			
José da Silva Rodrigues		PS	X			
Maria Nazaré Costa Barros Rosendo	b)	PS	X			
António Carlos Pacheco da Silva	b)	PSD	X			
Américo Manuel Oliveira Castro		SSMI	X			
João Manuel Nogueira Gonçalves		PS	X			
Sílvia Maria Sá P. Vieira da Silva		PS	X			
Tiago André Marques de Magalhães		PS	X			
Luís Filipe Coelho Barbosa		PSD	X			
Fernando Nuno Leal Lamas Serra		PSD	X			

Observações:

- a) Em substituição do titular do cargo ao abrigo do n.º 1-art.º 78.º da Lei 169/99 de 18 Set.º com a actual redacção
- b) Em representação do titular do cargo ao abrigo da alínea c) do n.º 1 do art.º 18.º da Lei n.º 75/2013 de 12 de setembro
- c) Por suspensão do mandato do titular do cargo
- d) Por renúncia do titular do cargo
- e) Por falecimento da titular do cargo
- f) Justificou a falta
- g) Falta Injustificada

A Mesa da Assembleia

O Presidente

1.ª Secretária

2.ª Secretária



FOLHA DE VOTAÇÃO

SESSÃO ORDINÁRIA DA ASSEMBLEIA MUNICIPAL DE 29 DE FEVEREIRO

PONTO 45 - SINALIZAÇÃO VERTICAL E HORIZONTAL NO PARQUE EMPRESARIAL PARADA/BALTAR

NA QUALIDADE DE MEMBROS ELEITOS			F	C	A	I
Ana Raquel Gomes Coelho		CDS-PP	X			
Cecília Eugénia Oliveira Mendes		JPP	X			
Armando Manuel Neves Leal		PS	X			
Carlos Manuel Ferreira da Silva		PS	X			
Cátia Filipa Santos Silva		PS	X			
Joaquim da Silva Leal		PS	X			
José Alberto de Sousa		PS	X			
José Armando C. Baptista Pereira		PS	X			
Luís Jorge Ribeiro Silva C. Rod...		CDS-PP	X			
José Fernando Pacheco de Sousa		PS	X			
Maria Luísa Ribeiro de Sousa Tadeu		PS	X			
Nuno Manuel de Sousa Moreira	a)	CDS-PP	X			
Pedro António Silva e Sousa		PS	X			
Raúl Luís Ribeiro Coelho		PS	X			
Sara Daniela Silva Castro		PS	X			
David António Correia Ferreira		PSD	X			
Marta Daniela Moreira Martins		PS	X			
Rui António Freire Machado		PS	X			
Rui José Fernandes da Silva		PS	X			
Sara Cecília Pinho Leal		PS	X			
Silvestre da Silva Carneiro		PS	X			
António Manuel de Bessa Oliveira		PSD	X			
António do Couto Ferreira	a)	PSD	X			
Inácio José Pereira Abreu da Costa		PSD	X			
Maria de Lurdes da Silva Meireles		PSD	X			
Teresa Marina Barbosa Magalhães		PS	X			
Jorge Miguel Campanhã Oliveira	a)	PSD	X			

NA QUALIDADE DE PRESIDENTES DE JUNTA			F	C	A	I
Adriano José Moreira da Rocha		PS	X			
Antónia Salomé da Silva Santos		PS	X			
Belmiro dos Santos Sousa		PS	X			
Fernando Gonçalo de Sousa Santos		PS	X			
Jorge Manuel Ferreira Coelho		PS	X			
José Augusto da Silva Borges		PS	X			
José Carlos Ribeiro Barbosa		PS	X			
José Manuel Ferreira Moreira		PS	X			
José da Cunha Magalhães		PS	X			
José da Silva Rodrigues		PS	X			
Maria Nazaré Costa Barros Rosendo	b)	PS	X			
António Carlos Pacheco da Silva	b)	PSD	X			
Américo Manuel Oliveira Castro		SSMI	X			
João Manuel Nogueira Gonçalves		PS	X			
Sílvia Maria Sá P. Vieira da Silva		PS	X			
Tiago André Marques de Magalhães		PS	X			
Luís Filipe Coelho Barbosa		PSD	X			
Fernando Nuno Leal Lamas Serra		PSD	X			

Observações:

- a) Em substituição do titular do cargo ao abrigo do n.º 1-art.º 78.º da Lei 169/99 de 18 Set.º com a actual redacção
- b) Em representação do titular do cargo ao abrigo da alínea c) do n.º 1 do art.º 18.º da Lei n.º 75/2013 de 12 de setembro
- c) Por suspensão do mandato do titular do cargo
- d) Por renúncia do titular do cargo
- e) Por falecimento da titular do cargo
- f) Justificou a falta
- g) Falta Injustificada

A Mesa da Assembleia

O Presidente

1.ª Secretária

2.ª Secretária