CÂMARA MUNICIPAL
PAREDES

EXTRATO DE DELIBERAÇÃO DA ATA DA REUNIÃO ORDINÁRIA DA CÂMARA MUNICIPAL REALIZADA EM 2024/05/27

18 - SINALIZAÇÃO VERTICAL E HORIZONTAL EM DIVERSAS VIAS, NA FREGUESIA DE SOBROSA - PARA DISCUSSÃO E VOTAÇÃO

Foi presente à reunião, uma informação proveniente da Divisão de Conservação e Administração Direta, com o número de identificação de processo geral, sessenta e seis mil setecentos e quarenta, datada de sete de maio do corrente ano, a remeter as partes escritas e desenhadas relativas à proposta de colocação de sinalização vertical e horizontal em diversas vias, na freguesia de Sobrosa.

Pediu a palavra o Senhor vereador Ricardo Sousa que afirmou: "Naturalmente, não conseguimos em tempo útil fazer a visita a todas as ruas para verificar a sinalização, mas querendo acreditar que vai de encontro aos anseios da população de Sobrosa votaremos a favor. No entanto, há aqui um sentido proibido que, se levantar algumas questões futuramente, nós traremos novamente a reunião de Câmara."

Colocado o assunto a votação,

A CÂMARA MUNICIPAL DELIBEROU POR UNANIMIDADE, APROVAR AS PARTES ESCRITAS E DESENHADAS RELATIVAS À PROPOSTA DE COLOCAÇÃO DE SINALIZAÇÃO VERTICAL E HORIZONTAL EM DIVERSAS VIAS, NA FREGUESIA DE SOBROSA, NOS TERMOS PROPOSTOS. MAIS FOI DELIBERADO, COM A MESMA VOTAÇÃO, REMETER O PRESENTE ASSUNTO À ASSEMBLEIA MUNICIPAL PARA DELIBERAÇÃO DAQUELE ÓRGÃO.

DESPACHO

Remeter o presente extrato e respetivo dossier ao Exmo. Sr. Presidente da Assembleia Municipal de Paredes, para que o inclua na ordem de trabalhos da próxima sessão daquele órgão.

Ana Maria Rocha, 17-06-2024

463/24 10/24 1.388/24

CÂMARA MUNICIPAL
PAREDES

Despacho: À Reunião do Executivo.

Alexandre Almeida, Dr.

21-05-2024

Parecer:

Exmo. Sr. Presidente, Dr. Alexandre Almeida,
Submete-se as peças desenhadas e escritas da sinalização vertical em diversos arruamentos da Freguesia de Sobrosa, para análise em Reunião de Executivo nos termos da alínea k), n.º 1, artigo 33º, Lei 75/2013 e, posteriormente, a sua eventual aprovação em Assembleia Municipal, nos termos da alínea g), n.º 1, artigo 25º da Lei 75/2013 de 12 de setembro, na sua atual redação.

Dr. José Henriques Soares

21-05-2024

Parecer:

NIPG: 66740/23 **Data:** 2024/05/07

Assunto: Sinalização vertical e horizontal em diversas vias, na freguesia de Sobrosa;

Em conformidade com o solicitado pela Junta de Freguesia de Sobrosa, remetem-se as partes escritas e desenhadas sobre sinalização vertical em diversas vias da freguesia de Sobrosa, nomeadamente, Beco dos Sobreiros, Rua da Estrada, Rua das Coutadas, Travessa dos Matos, Rua da Torre, Rua de Alcaces, Calçada da Torre, Rua de Espeçande, Travessa do Prado, Rua do Agro Verde, Rua Juvenal Brandão, Rua Prof. Arminda Monteiro da Cruz, Rua do Facho, Travessa do Padrão, Rua do Visalto, Travessa da Boavista, Rua Profª. Aida de Carvalho Serra, Rua das Campas, Travessa de Souto Longo, Calçada da Bouça Velha, Travessa do Fontanário, Rua de Guindo D'Além, Travessa Nossa Senhora da Conceição e Calçada D. Manuel I, e sinalização vertical e horizontal Rua Padre António Moreira Meireles;

As mesmas estão concluídas, e encontram-se em condições de serem enviadas à Reunião de Câmara para aprovação, e posteriormente à Assembleia Municipal.

À consideração superior:

Raul Santos

463/24
2024.EC.M.I.01.5612

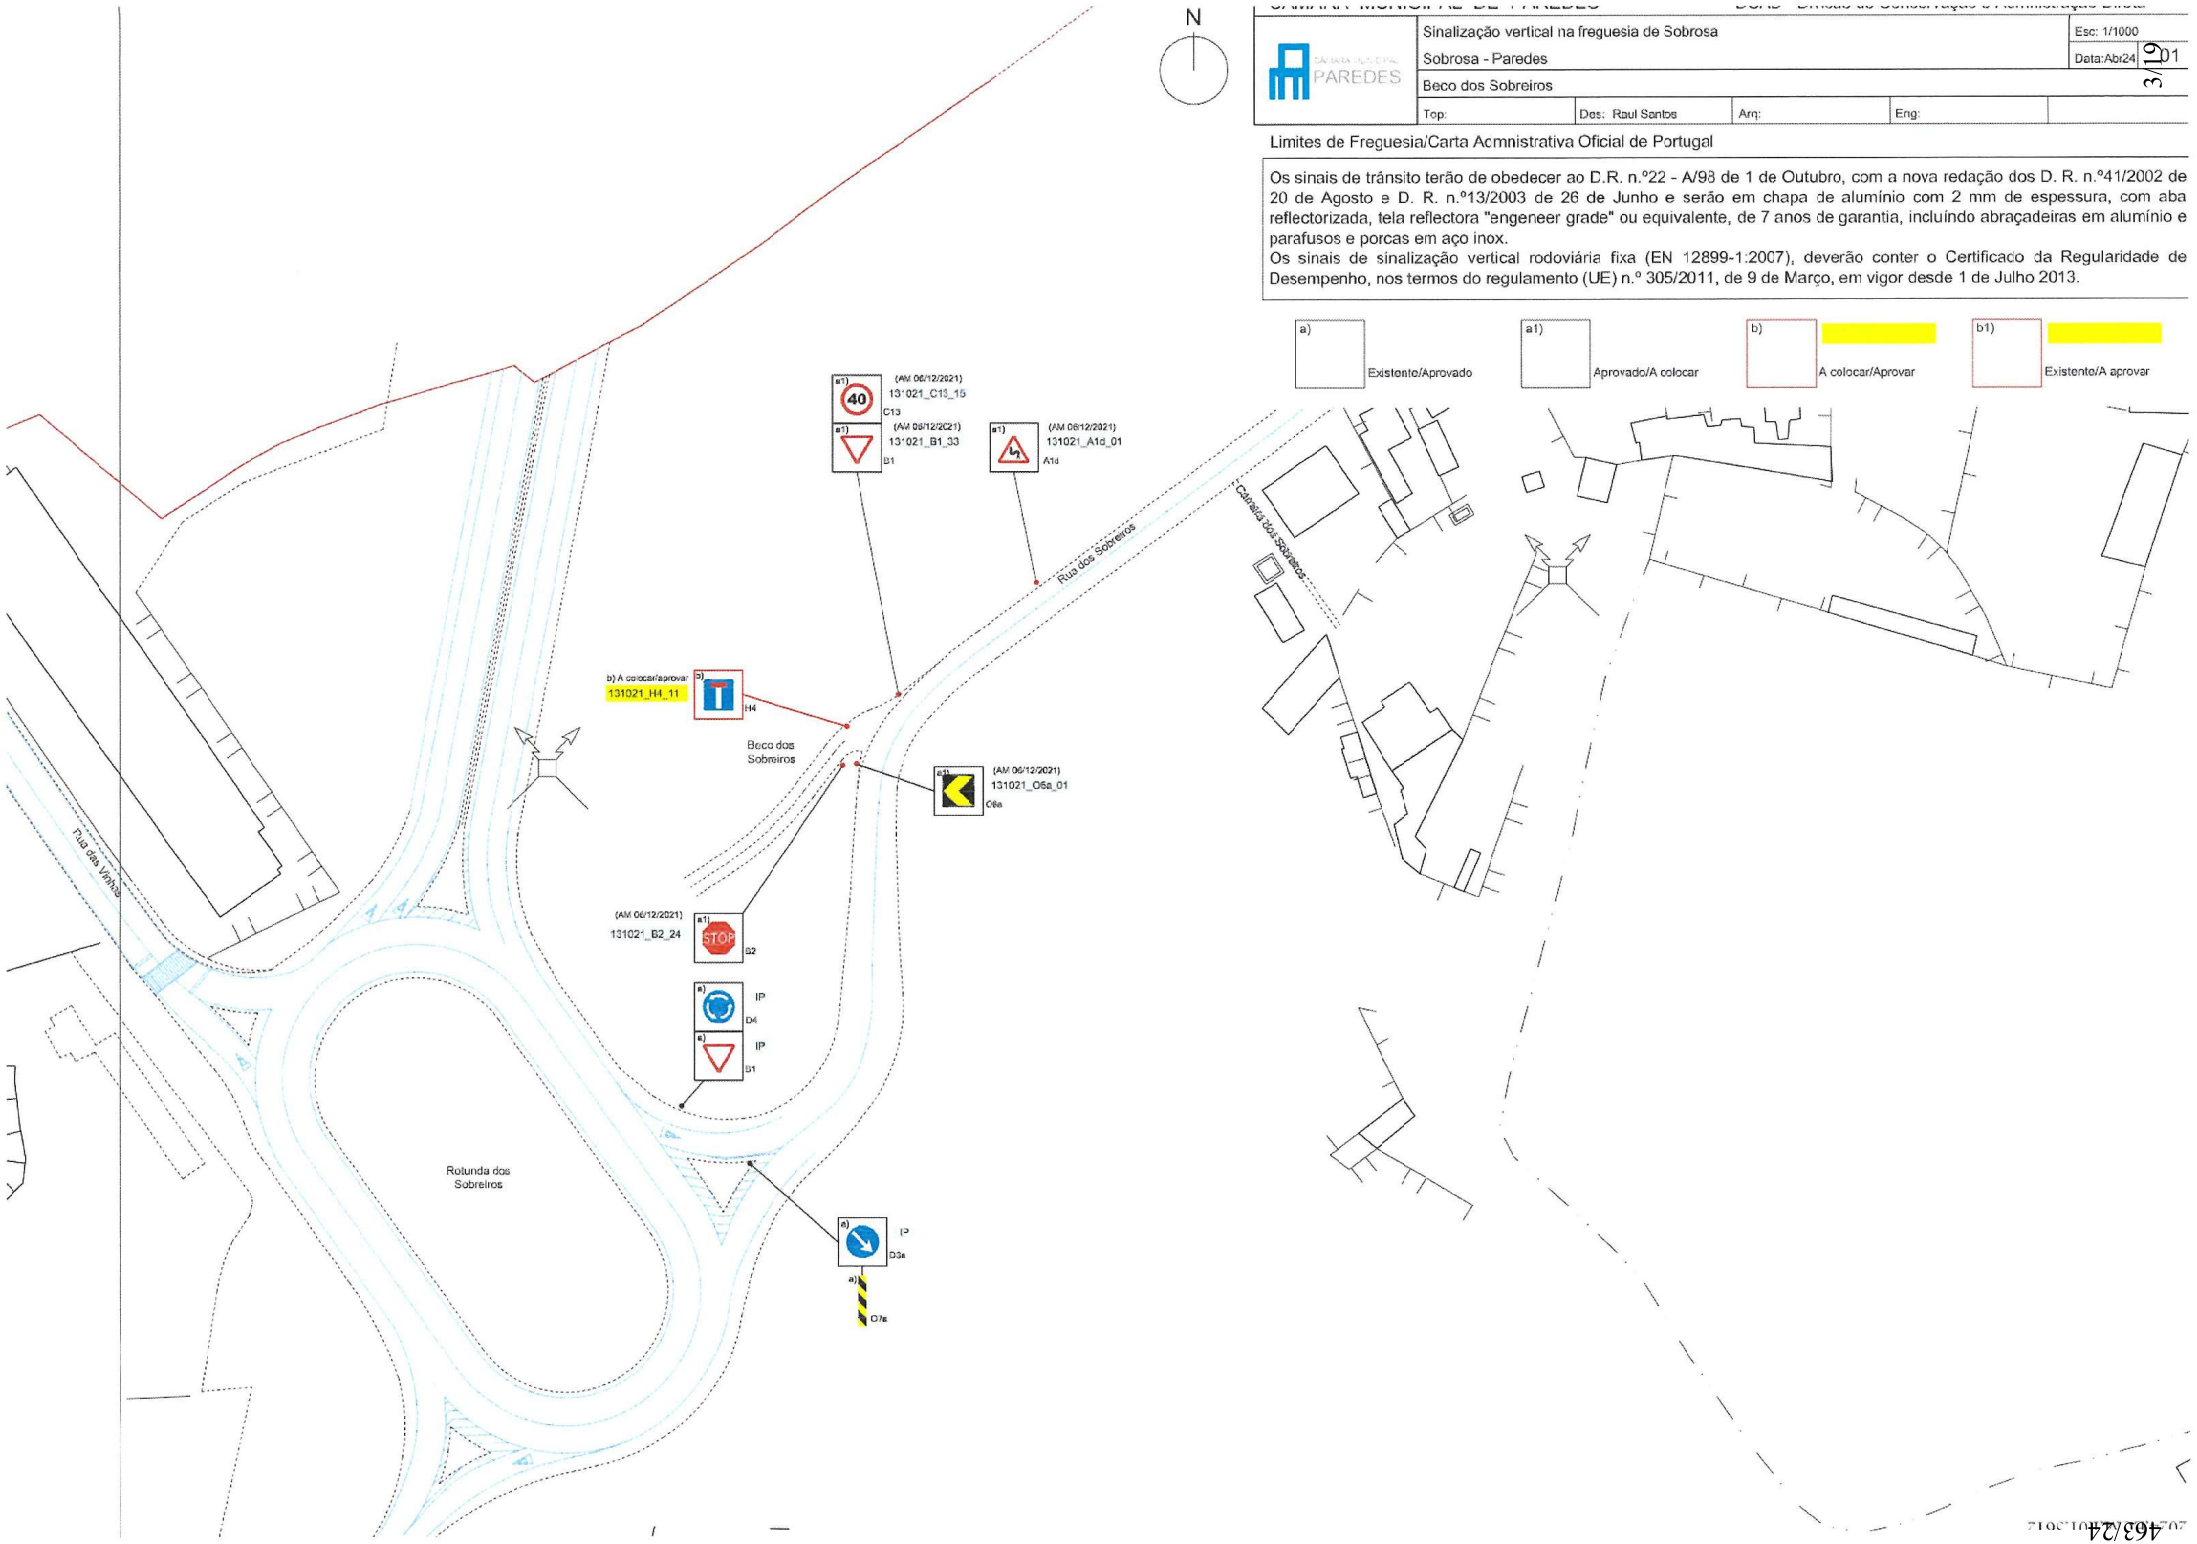
N
Sinalização vertical na freguesia de Sobrosa
Sobrosa - Paredes
Beco dos Sobreiros
Esc: 1/1000
Data:Abr24
Top:
Des: Raul Santos
Arq:
Eng:
Limites de Freguesia/Carta Acmnistrativa Oficial de Portugal
Os sinais de trânsito terão de obedecer ao D.R. n.º22 - A/98 de 1 de Outubro, com a nova redação dos D. R. n.º41/2002 de 20 de Agosto e D. R. n.º13/2003 de 26 de Junho e serão em chapa de alumínio com 2 mm de espessura, com aba reflectorizada, tela reflectora "engeneer grade" ou equivalente, de 7 anos de garantia, incluíndo abraçadeiras em alumínio e parafusos e porcas em aço inox.
Os sinais de sinalização vertical rodoviária fixa (EN 12899-1:2007), deverão conter o Certificado da Regularidade de Desempenho, nos termos do regulamento (UE) n.º 305/2011, de 9 de Março, em vigor desde 1 de Julho 2013.
a) Existente/Aprovado
a1) Aprovado/A colocar
b) A colocar/Aprovar
b1) Existente/A aprovar
(AM 06/12/2021) 131021_C13_15
(AM 06/12/2021) 131021_B1_33
(AM 06/12/2021) 131021_A1d_01
b) A colocar/aprovar 131021_H4_11
(AM 06/12/2021) 131021_O6a_01
(AM 06/12/2021) 131021_B2_24
Rua dos Sobreiros
Beco dos Sobreiros
Rua das Vinhas
Rotunda dos Sobreiros
Caminho dos Sobreiros

CÂMARA MUNICIPAL DE PAREDES — DOAU - Divisão de Conservação e Administração Direta

CÂMARA MUNICIPAL PAREDES	Sinalização vertical na freguesia de Sobrosa				Esc: 1/1000
	Sobrosa - Paredes				Data:Abr/24
	Rua da Estrada				01
	Top:	Des: Raul Santos	Arq:	Eng:	

4/19

Limites de Freguesia/Carta Administrativa Oficial de Portugal

Os sinais de trânsito terão de obedecer ao D.R. n.º22 - A/98 de 1 de Outubro, com a nova redação dos D. R. n.º41/2002 de 20 de Agosto e D. R. n.º13/2003 de 26 de Junho e serão em chapa de alumínio com 2 mm de espessura, com aba reflectorizada, tela reflectora "engeneer grade" ou equivalente, de 7 anos de garantia, incluindo abraçadeiras em alumínio e parafusos e porcas em aço inox.
Os sinais de sinalização vertical rodoviária fixa (EN 12899-1:2007), deverão conter o Certificado da Regularidade de Desempenho, nos termos do regulamento (UE) n.º 305/2011, de 9 de Março, em vigor desde 1 de Julho 2013.

a) Existente/Aprovado

a1) Aprovado/A colocar

b) A colocar/Aprovar

b1) Existente/A aprovar

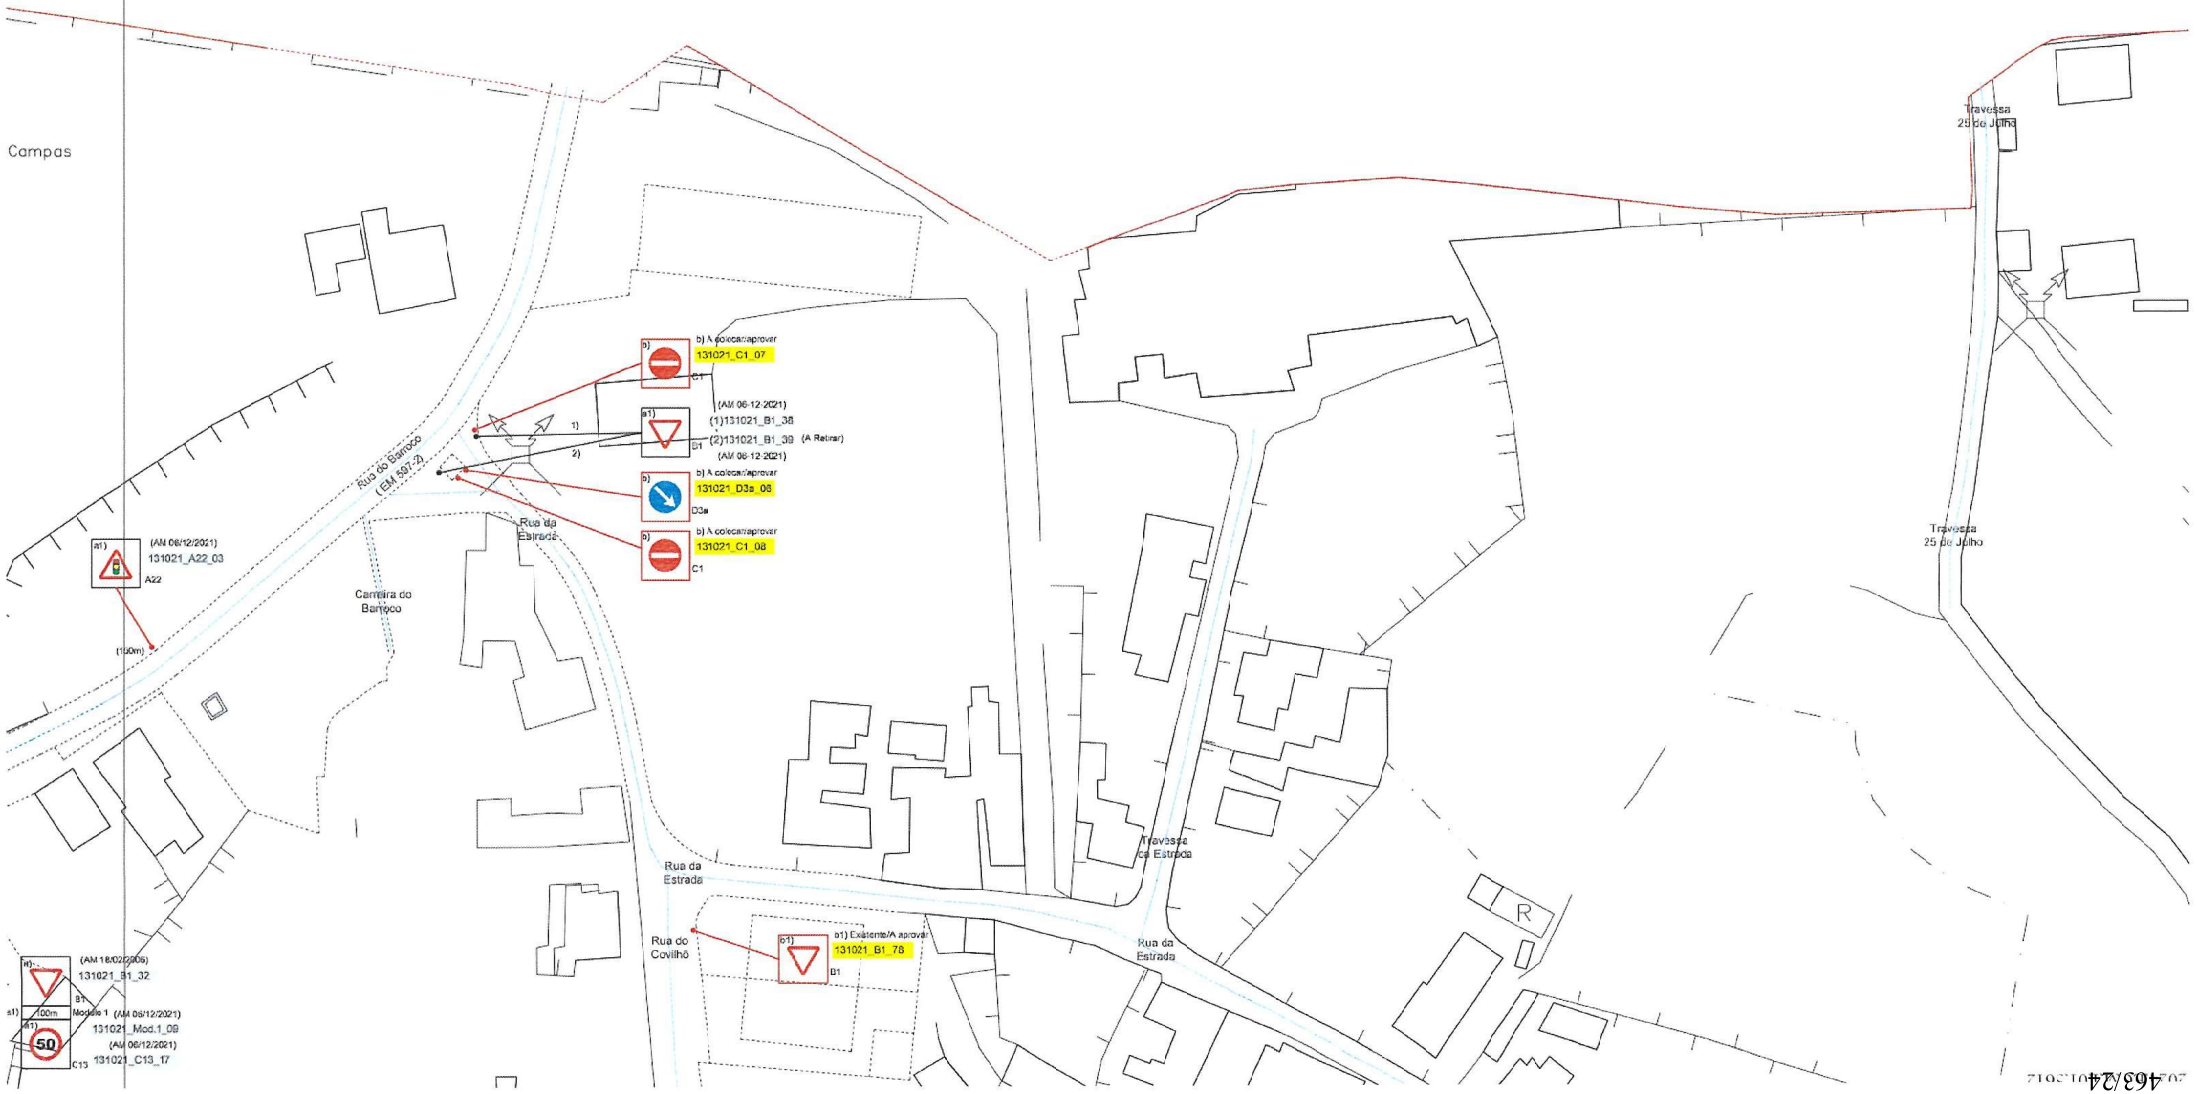

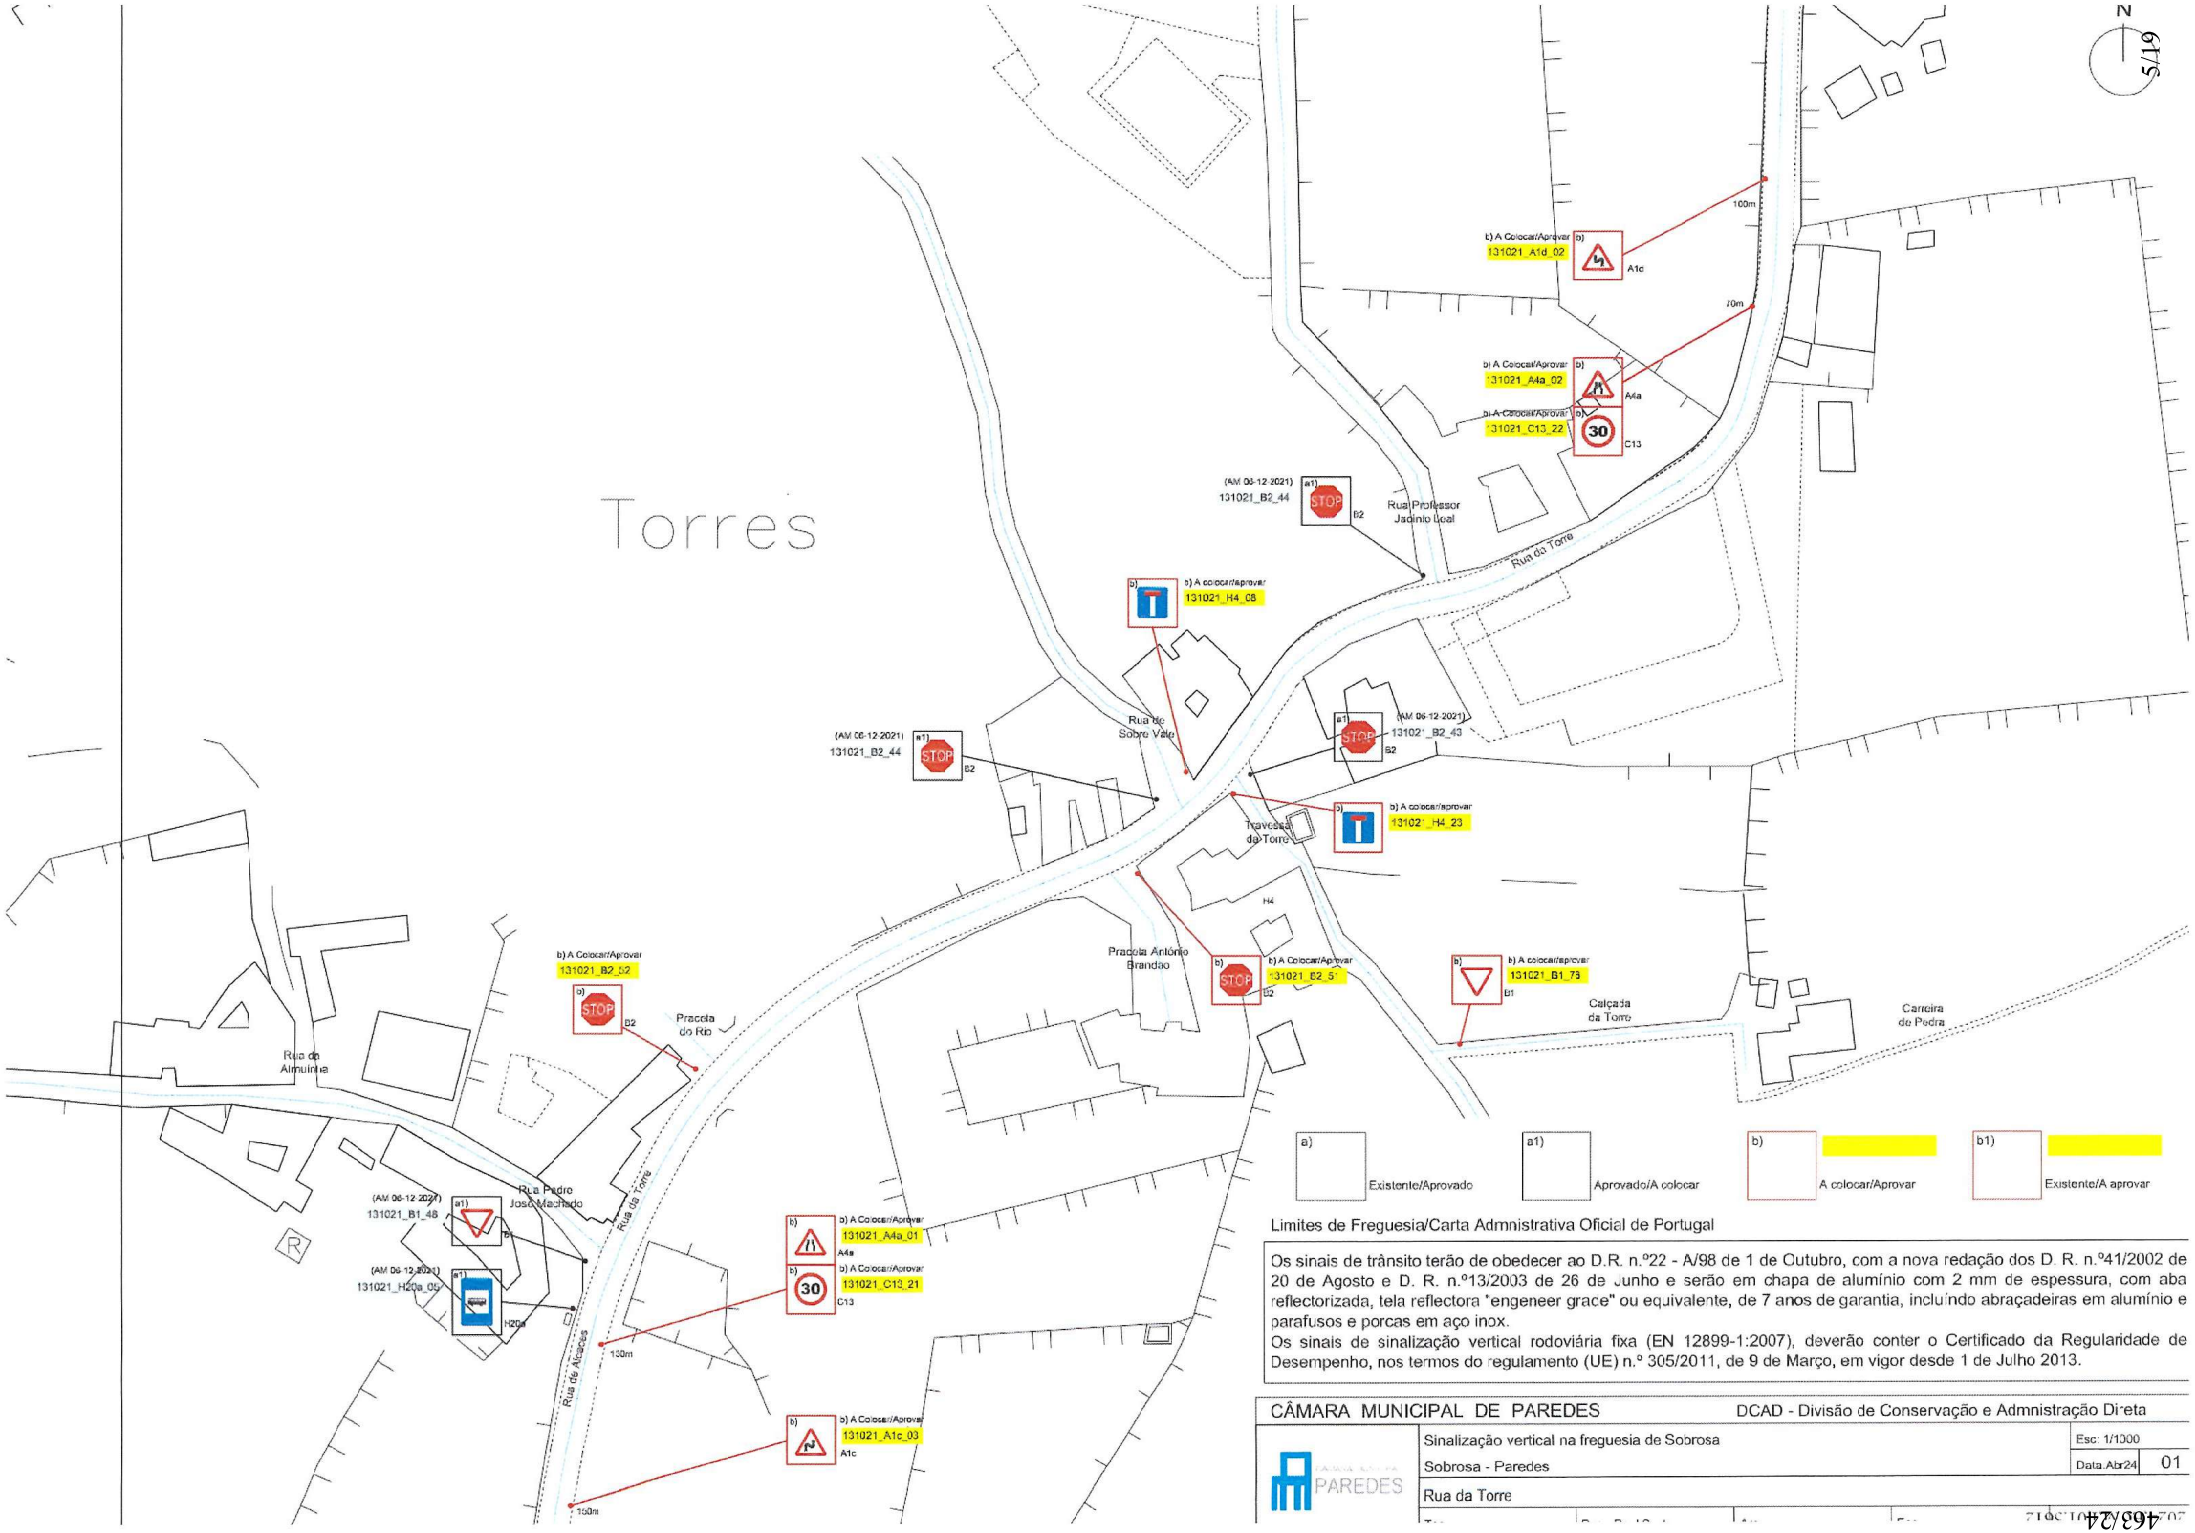
Torres
N
100m
70m
b) A Colocar/Aprovar
131021_A1d_02
A1c
b) A Colocar/Aprovar
131021_A4a_02
A4a
b) A Colocar/Aprovar
131021_C13_22
C13
30
(AM 06-12-2021)
131021_B2_44
a1)
STOP
B2
Rua Professor Jacinto Leal
Rua da Torre
b) A colocar/aprovar
131021_H4_08
Rua de Sobre Vale
(AM 06-12-2021)
131021_B2_43
b) A colocar/aprovar
131021_H4_23
Travessa da Torre
H4
Praceta António Brandão
b) A Colocar/Aprovar
131021_B2_5
b) A colocar/aprovar
131021_B1_79
B1
Calçada da Torre
Carreira de Pedra
b) A Colocar/Aprovar
131021_B2_02
Praceta do Rio
Rua de Almuinha
(AM 06-12-2021)
131021_B1_48
Rua Pedro José Machado
(AM 06-12-2021)
131021_H20a_05
H20a
Rua da Torre
Rua de Alcades
130m
b) A Colocar/Aprovar
131021_A4a_01
A4a
b) A Colocar/Aprovar
131021_C13_21
C13
b) A Colocar/Aprovar
131021_A1c_03
A1c
150m
a) Existente/Aprovado
a1) Aprovado/A colocar
b) A colocar/Aprovar
b1) Existente/A aprovar
Limites de Freguesia/Carta Admnistrativa Oficial de Portugal
Os sinais de trânsito terão de obedecer ao D.R. n.º22 - A/98 de 1 de Cutubro, com a nova redação dos D. R. n.º41/2002 de 20 de Agosto e D. R. n.º13/2003 de 26 de Junho e serão em chapa de alumínio com 2 mm de espessura, com aba reflectorizada, tela reflectora "engeneer grace" ou equivalente, de 7 anos de garantia, incluindo abraçadeiras em alumínio e parafusos e porcas em aço inox.
Os sinais de sinalização vertical rodoviária fixa (EN 12899-1:2007), deverão conter o Certificado da Regularidade de Desempenho, nos termos do regulamento (UE) n.º 305/2011, de 9 de Março, em vigor desde 1 de Julho 2013.
CÂMARA MUNICIPAL DE PAREDES
DCAD - Divisão de Conservação e Admnistração Direta
PAREDES
Sinalização vertical na freguesia de Sobrosa
Sobrosa - Paredes
Rua da Torre
Esc: 1/1000
Data:Abr24
01

CÂMARA MUNICIPAL PAREDES	Sinalização vertical na freguesia de Sobrosa				Esc: 1/1000
	Sobrosa - Paredes				Data:Abr24
	Rua de Espeçande, Travessa de Espeçande e Rua do Prado				
	Top:	Des: Raul Santos	Arq:	Eng:	

6/19 101

Limites de Freguesia/Carta Administrativa Oficial de Portugal

Os sinais de trânsito terão de obedecer ao D.R. n.º22 - A/98 de 1 de Outubro, com a nova redação dos D. R. n.º41/2002 de 20 de Agosto e D. R. n.º13/2003 de 26 de Junho e serão em chapa de alumínio com 2 mm de espessura, com aba reflectorizada, tela reflectora "engeneer grade" ou equivalente, de 7 anos de garantia, incluíndo abraçadeiras em alumínio e parafusos e porcas em aço inox.
Os sinais de sinalização vertical rodoviária fixa (EN 12899-1:2007), deverão conter o Certificado da Regularidade de Desempenho, nos termos do regulamento (UE) n.º 305/2011, de 9 de Março, em vigor desde 1 de Julho 2013.

a) Existente/Aprovado
a1) Aprovado/A colocar
b) A colocar/Aprovar
b1) Existente/A aprovar

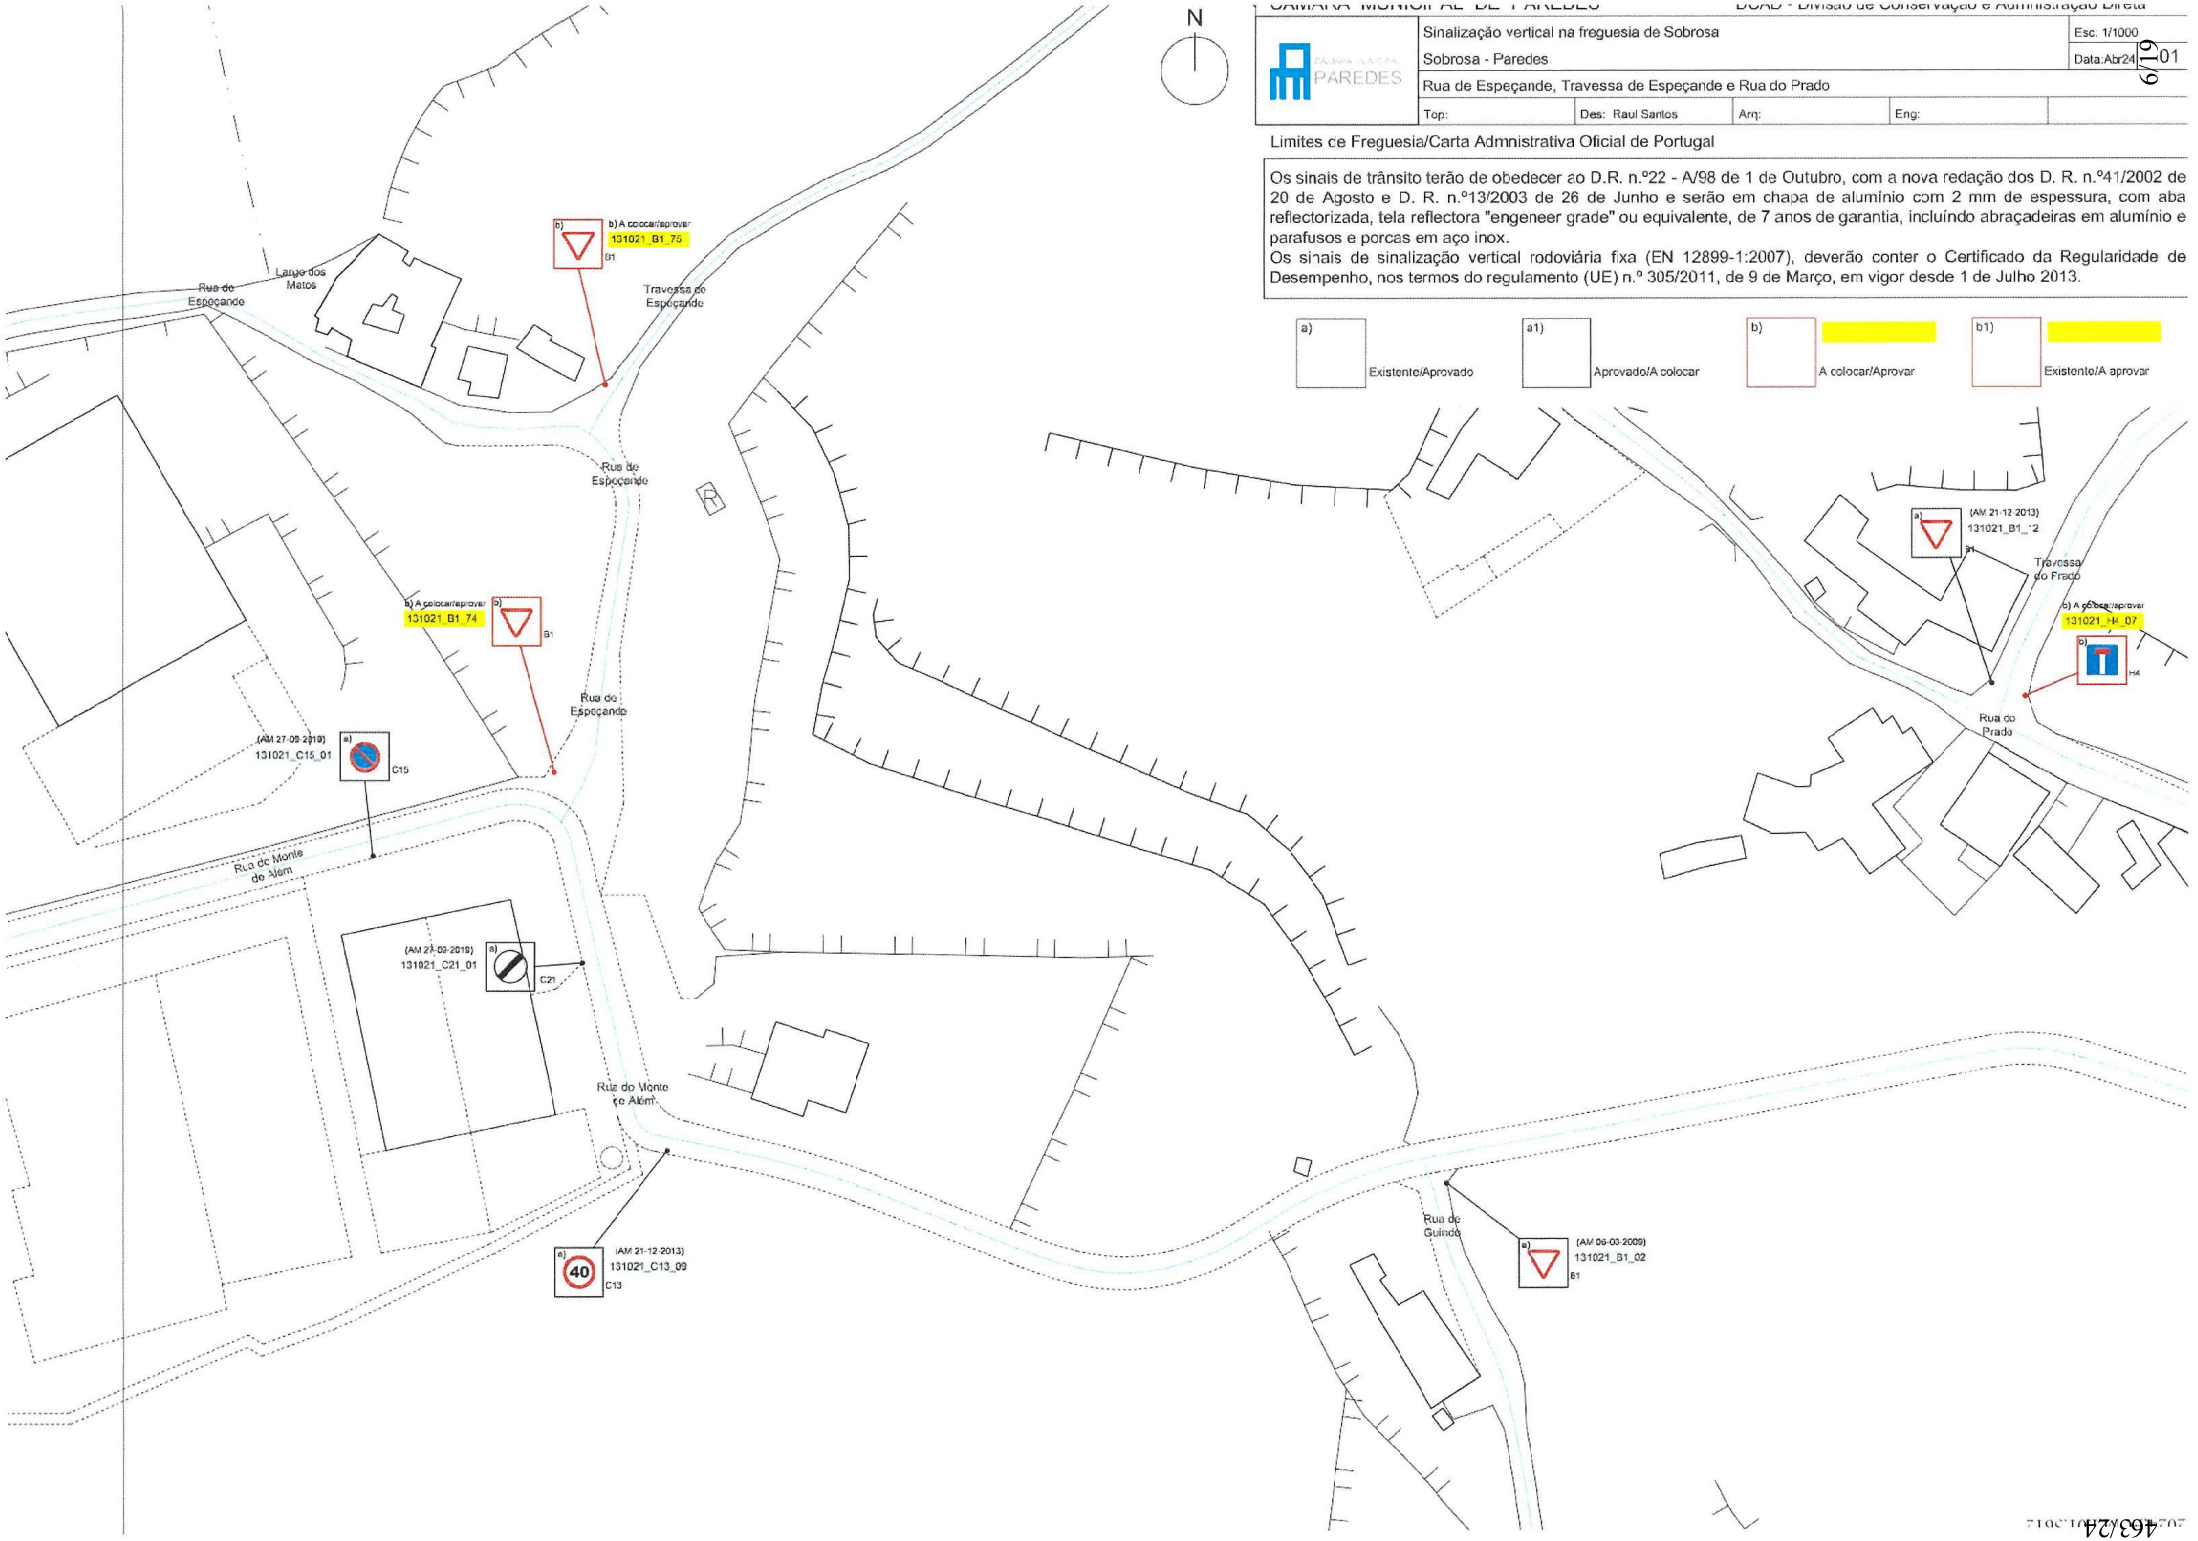

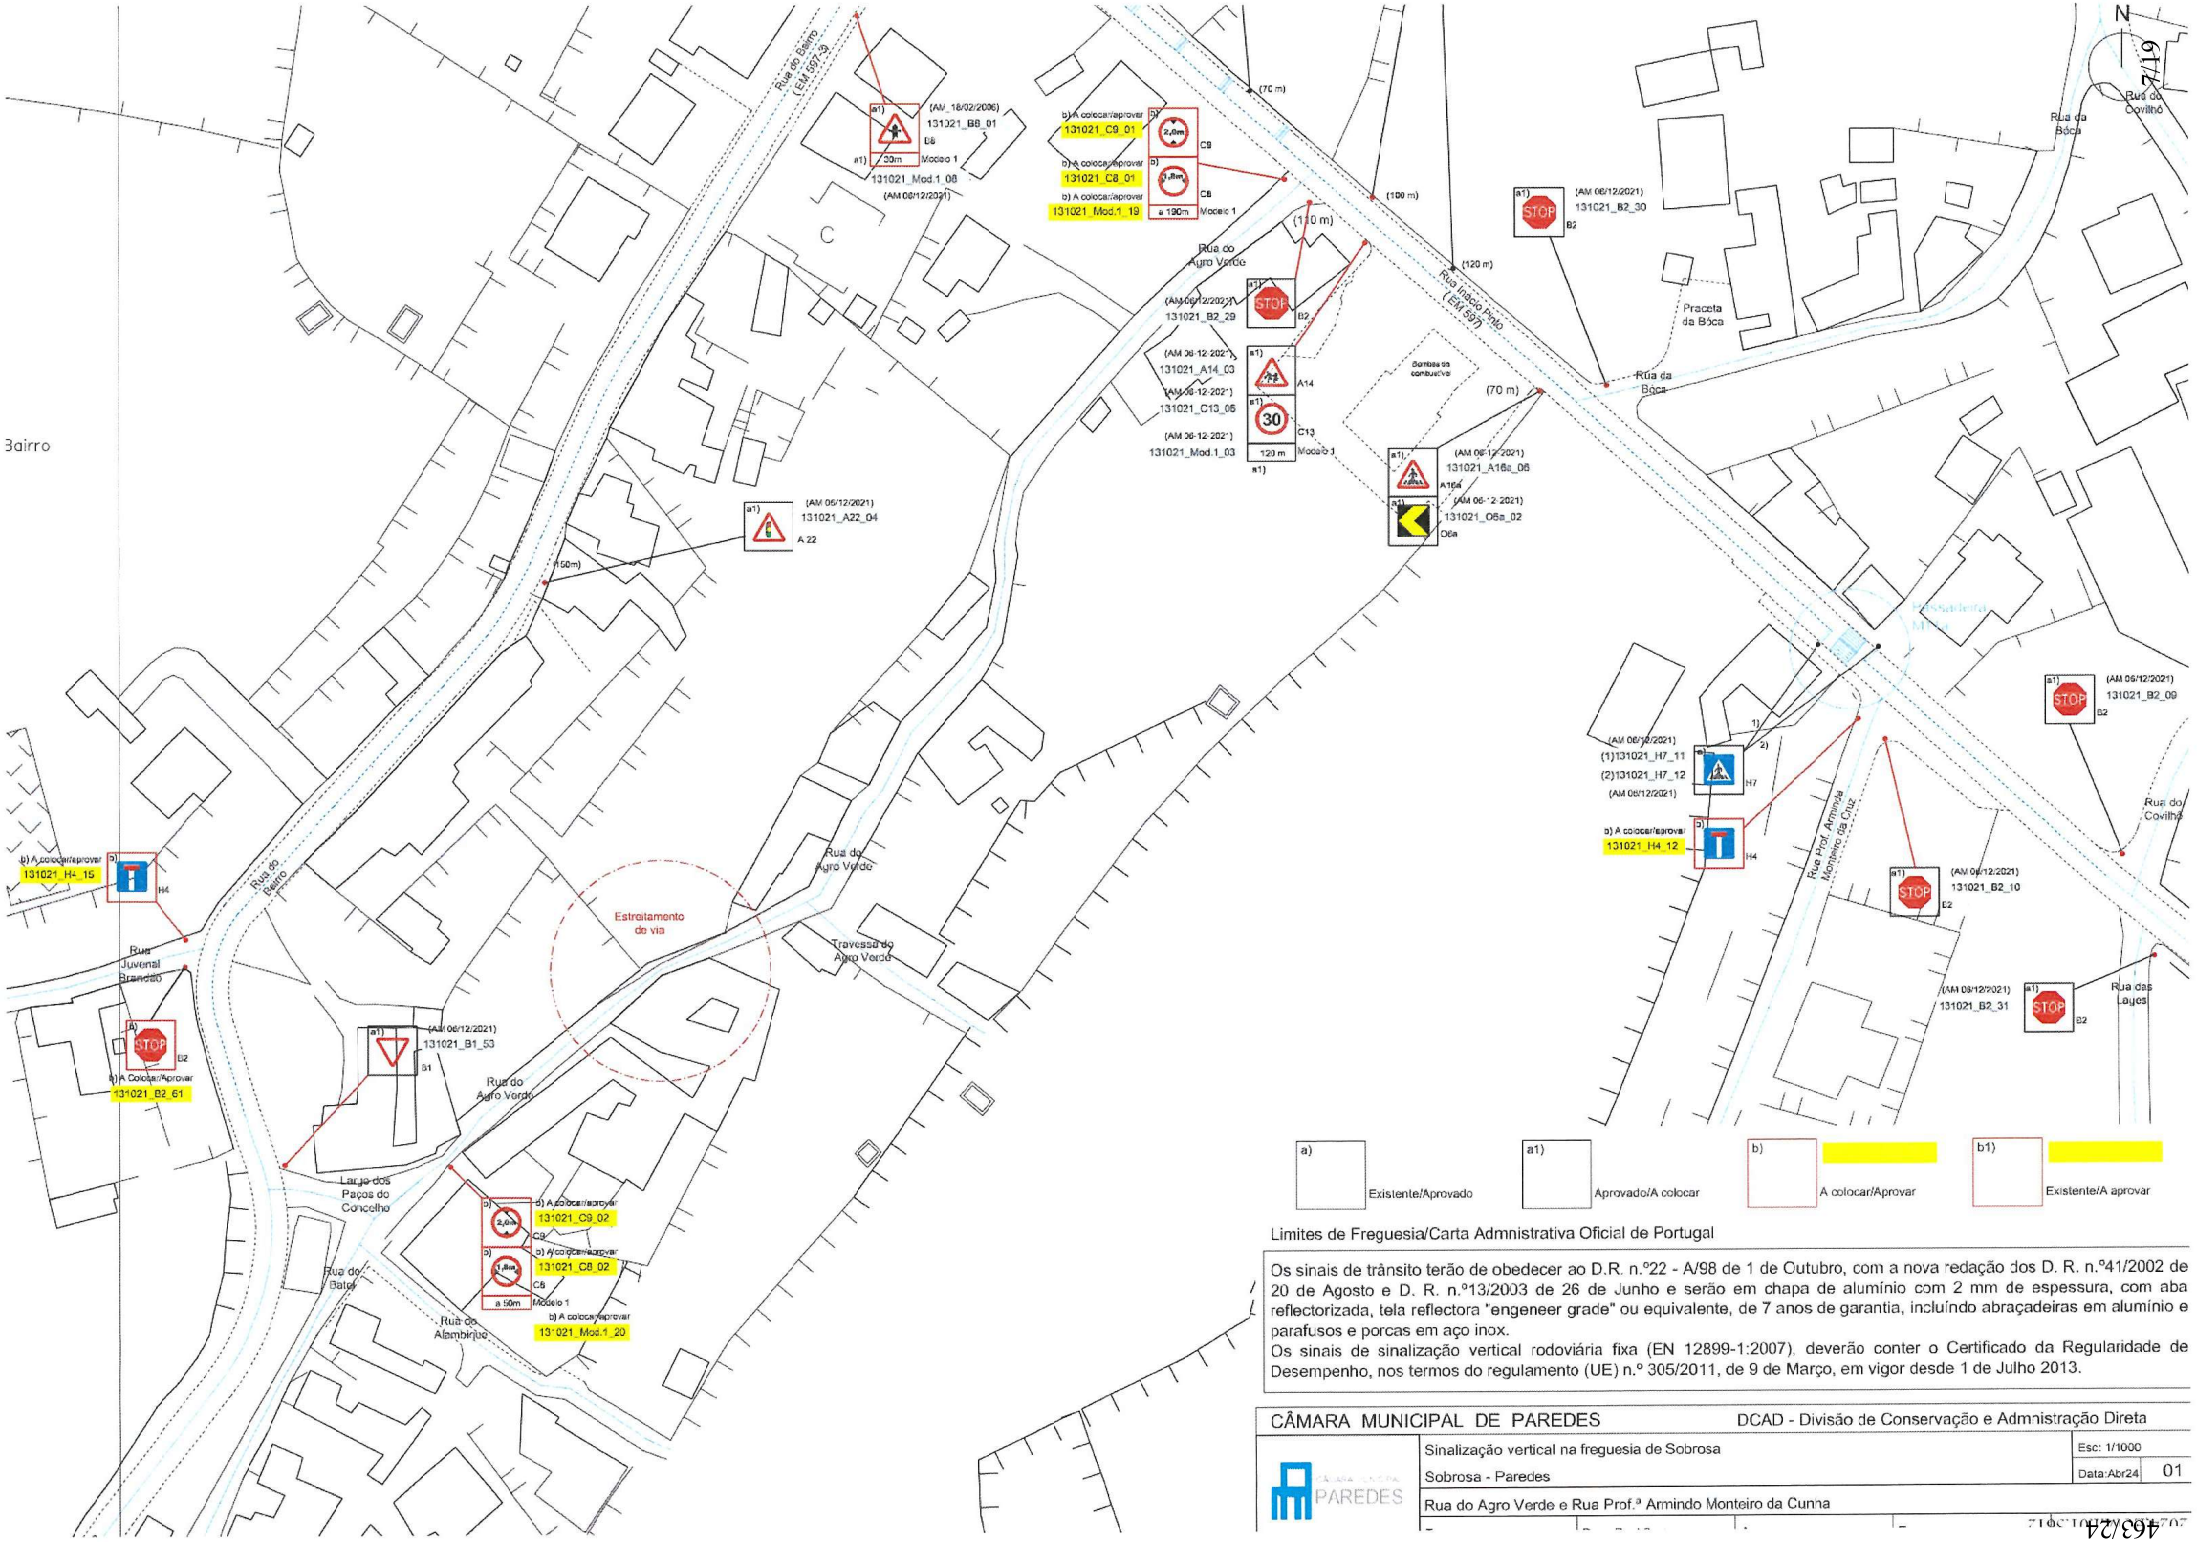

Limites de Freguesia/Carta Admnistrativa Oficial de Portugal

Os sinais de trânsito terão de obedecer ao D.R. n.º22 - A/98 de 1 de Cutubro, com a nova redação dos D. R. n.º41/2002 de 20 de Agosto e D. R. n.º13/2003 de 26 de Junho e serão em chapa de alumínio com 2 mm de espessura, com aba reflectorizada, tela reflectora "engeneer grade" ou equivalente, de 7 anos de garantia, incluíndo abraçadeiras em alumínio e parafusos e porcas em aço inox.
Os sinais de sinalização vertical rodoviária fixa (EN 12899-1:2007) deverão conter o Certificado da Regularidade de Desempenho, nos termos do regulamento (UE) n.º 305/2011, de 9 de Março, em vigor desde 1 de Julho 2013.

CÂMARA MUNICIPAL DE PAREDES	DCAD - Divisão de Conservação e Administração Direta	
	Sinalização vertical na freguesia de Sobrosa	Esc: 1/1000
	Sobrosa - Paredes	Data:Abr24 01
	Rua do Agro Verde e Rua Prof.º Armindo Monteiro da Cunha	

Sinalização vertical na freguesia de Sobrosa

Câmara Municipal PAREDES	Sobrosa - Paredes			Esc. 1/1000
	Rua Ernesto Brandão, Rua de Espide e Travessa do Padrão			Data: Abr24 01
Top:	Des: Raul Santos	Arq:	Eng:	

Limites de Freguesia/Carta Admnistrativa Oficial de Portugal

Os sinais de trânsito terão de obedecer ao D.R. n.º22 - A/98 de 1 de Outubro, com a nova redação dos D. R. n.º41/2002 de 20 de Agosto e D. R. n.º13/2003 de 26 de Junho e serão em chapa de alumínio com 2 mm de espessura, com aba reflectorizada, tela reflectora "engeneer grade" ou equivalente, de 7 anos de garantia, incluíndo abraçadeiras em alumínio e parafusos e porcas em aço inox.
Os sinais de sinalização vertical rodoviária fixa (EN 12899-1:2007), deverão conter o Certificado da Regularidade de Desempenho, nos termos do regulamento (UE) n.º 305/2011, de 9 de Março, em vigor desde 1 de Julho 2013.

a) Existente/Aprovado
a1) Aprovado/A colocar
b) A colocar/Aprovar
b1) Existente/A aprovar

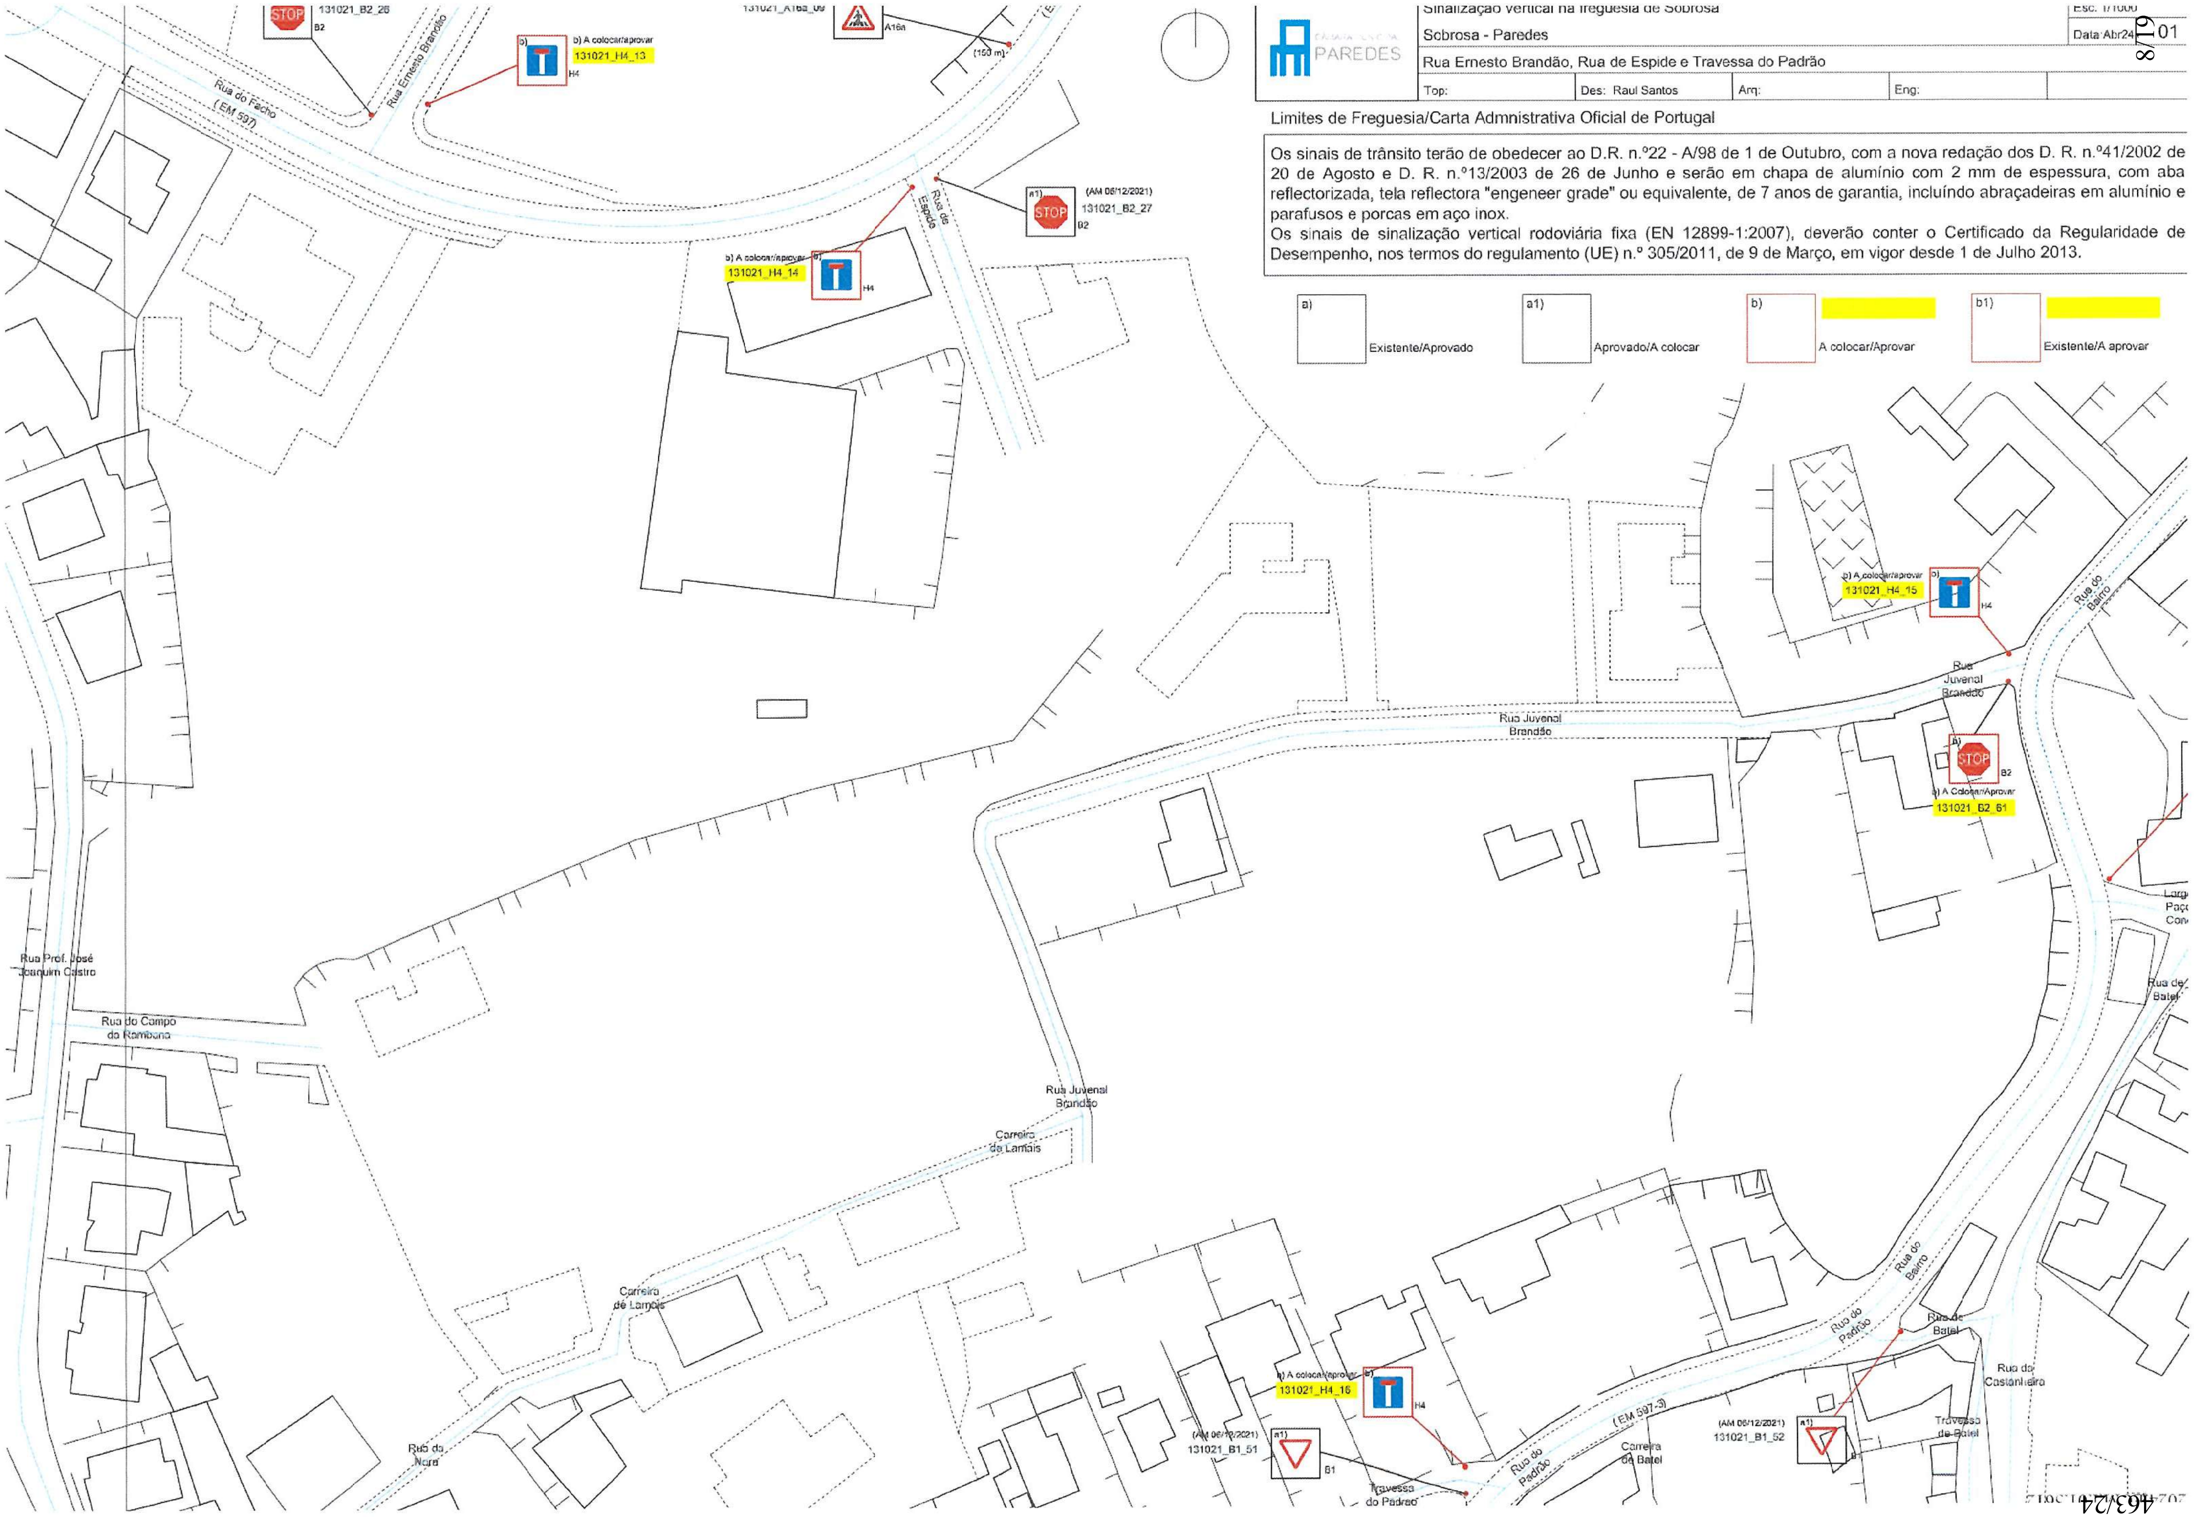

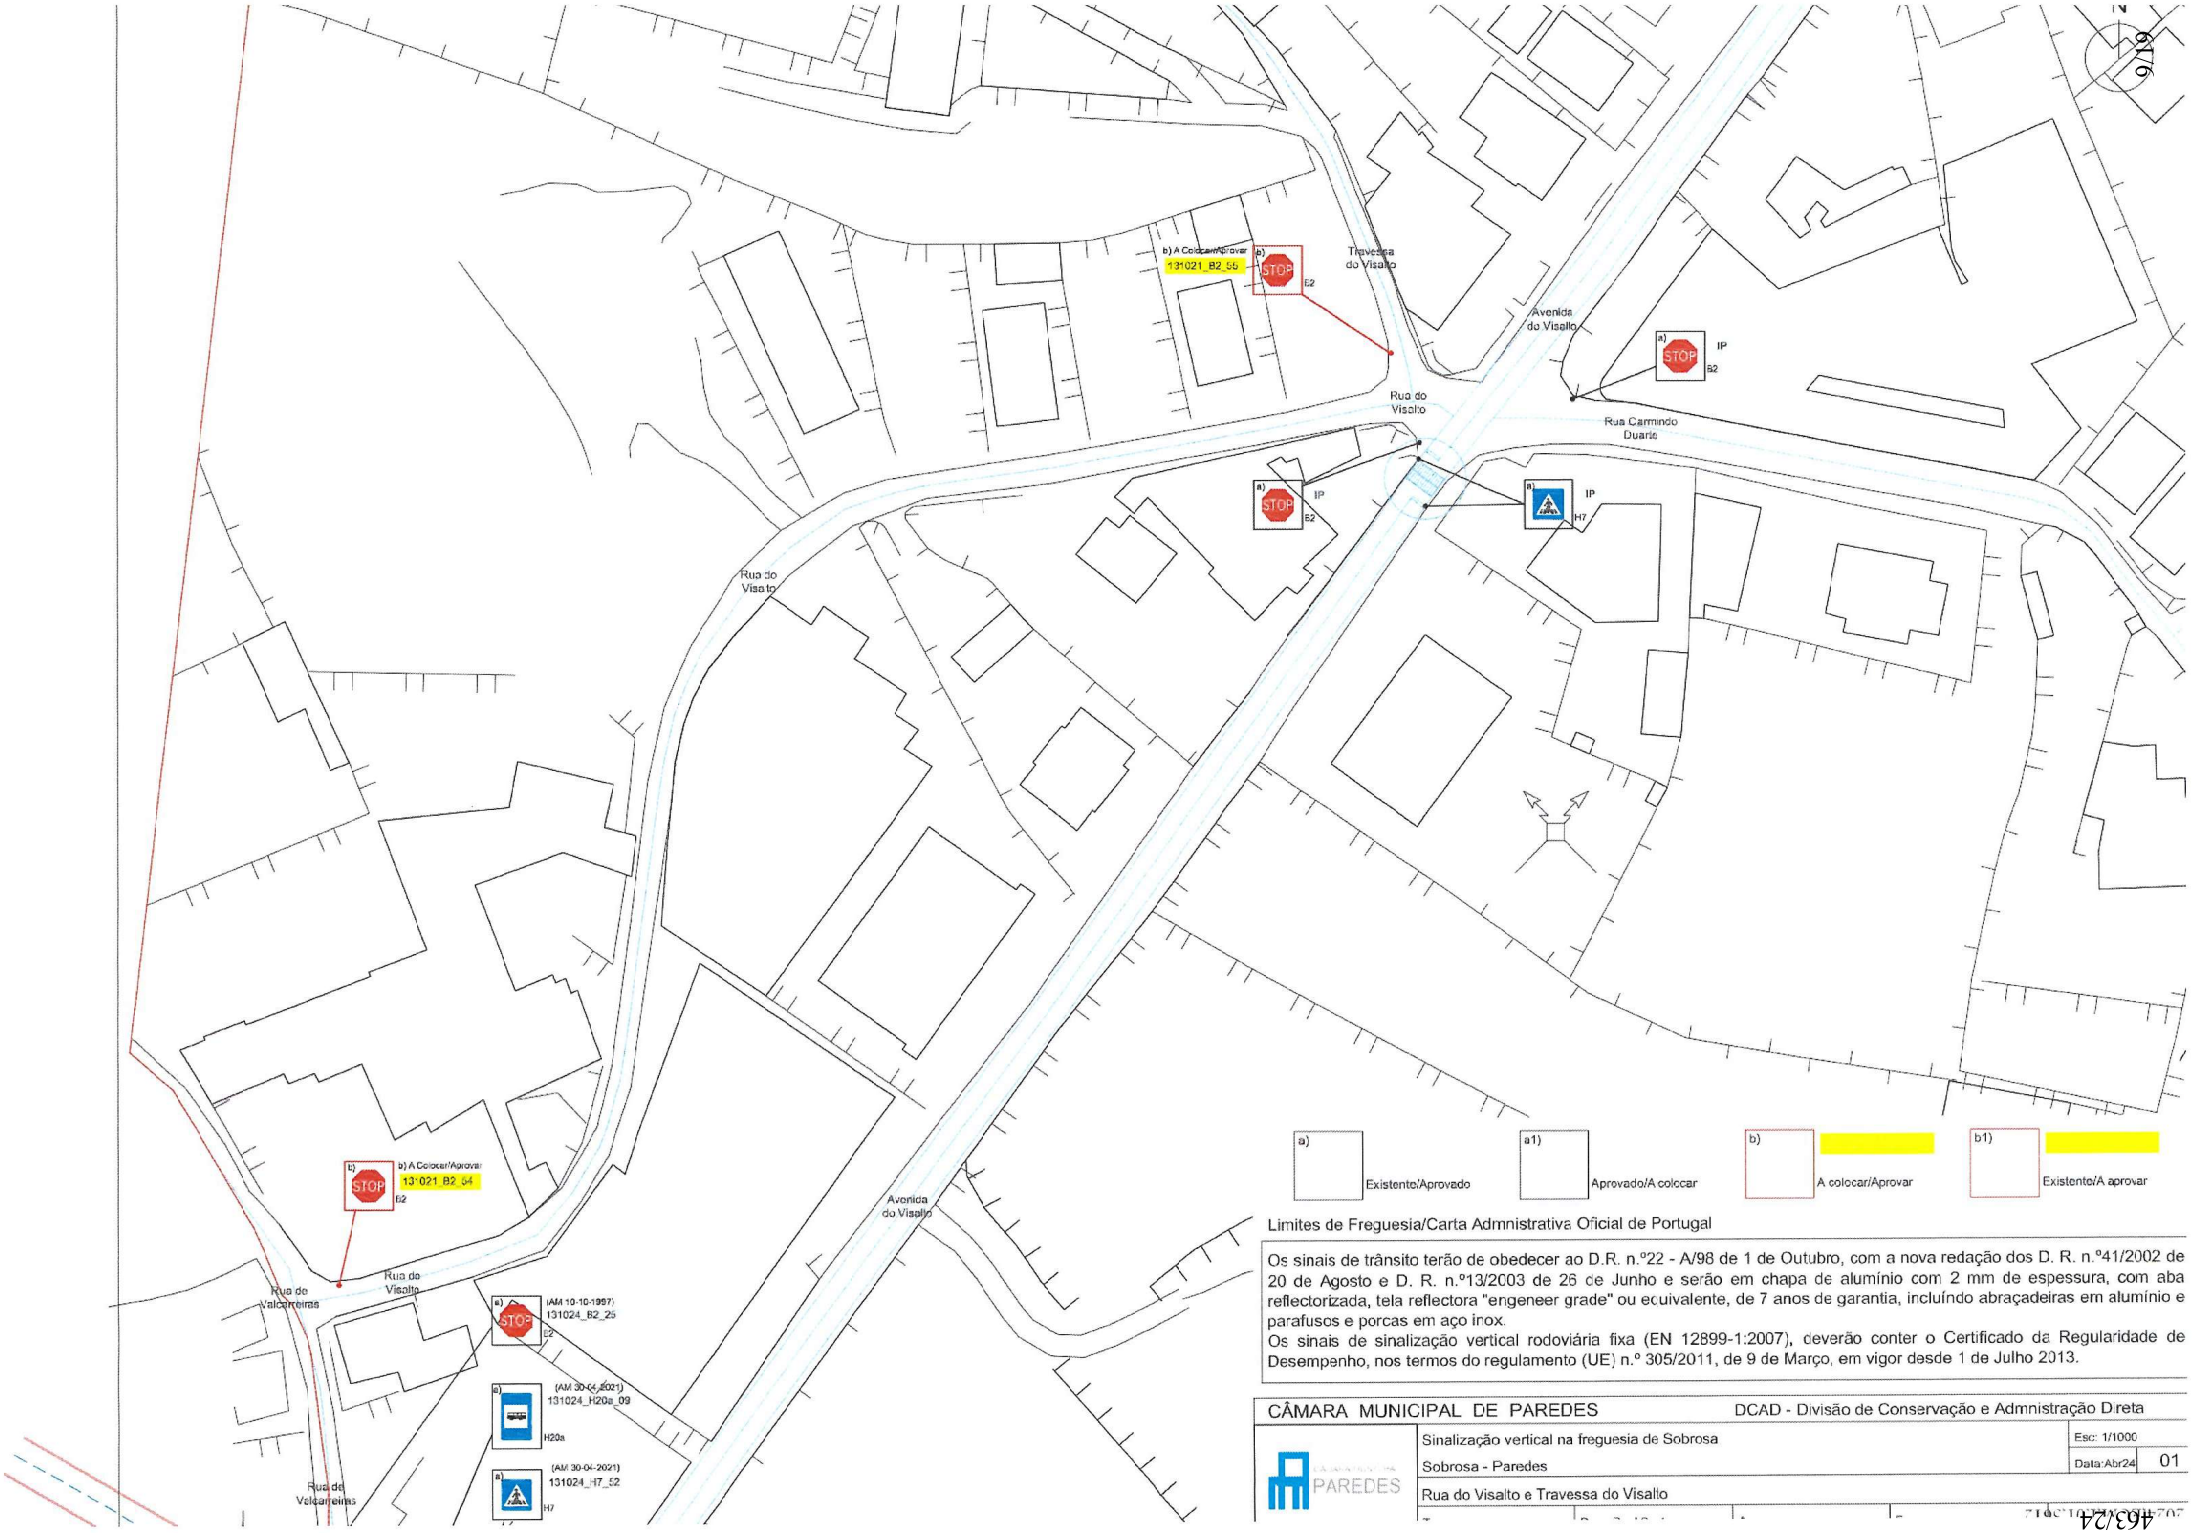
Travessa do Visalto
Avenida do Visalto
Rua do Visalto
Rua Carmindo Duarte
Rua de Valcarreiras
Rua do Visalto
Avenida do Visalto
Rua de Valcarreiras
b) A Colocar/Aprovar 131021_B2_55
b) A Colocar/Aprovar 131021_B2_54
(AM 10-10-1997) 131024_B2_25
(AM 30-04-2021) 131024_H20a_09
(AM 30-04-2021) 131024_H7_52
IP
E2
B2
H7
H20a
a) Existente/Aprovado
a1) Aprovado/A colocar
b) A colocar/Aprovar
b1) Existente/A aprovar
Limites de Freguesia/Carta Admnistrativa Oficial de Portugal
Os sinais de trânsito terão de obedecer ao D.R. n.º22 - A/98 de 1 de Outubro, com a nova redação dos D. R. n.º41/2002 de 20 de Agosto e D. R. n.º13/2003 de 26 de Junho e serão em chapa de alumínio com 2 mm de espessura, com aba reflectorizada, tela reflectora "engeneer grade" ou ecuivalente, de 7 anos de garantia, incluíndo abraçadeiras em alumínio e parafusos e porcas em aço inox.
Os sinais de sinalização vertical rodoviária fixa (EN 12899-1:2007), deverão conter o Certificado da Regularidade de Desempanho, nos termos do regulamento (UE) n.º 305/2011, de 9 de Março, em vigor desde 1 de Julho 2013.
CÂMARA MUNICIPAL DE PAREDES
DCAD - Divisão de Conservação e Administração Direta
PAREDES
Sinalização vertical na freguesia de Sobrosa
Esc: 1/1000
Sobrosa - Paredes
Data:Abr24
01
Rua do Visalto e Travessa do Visalto

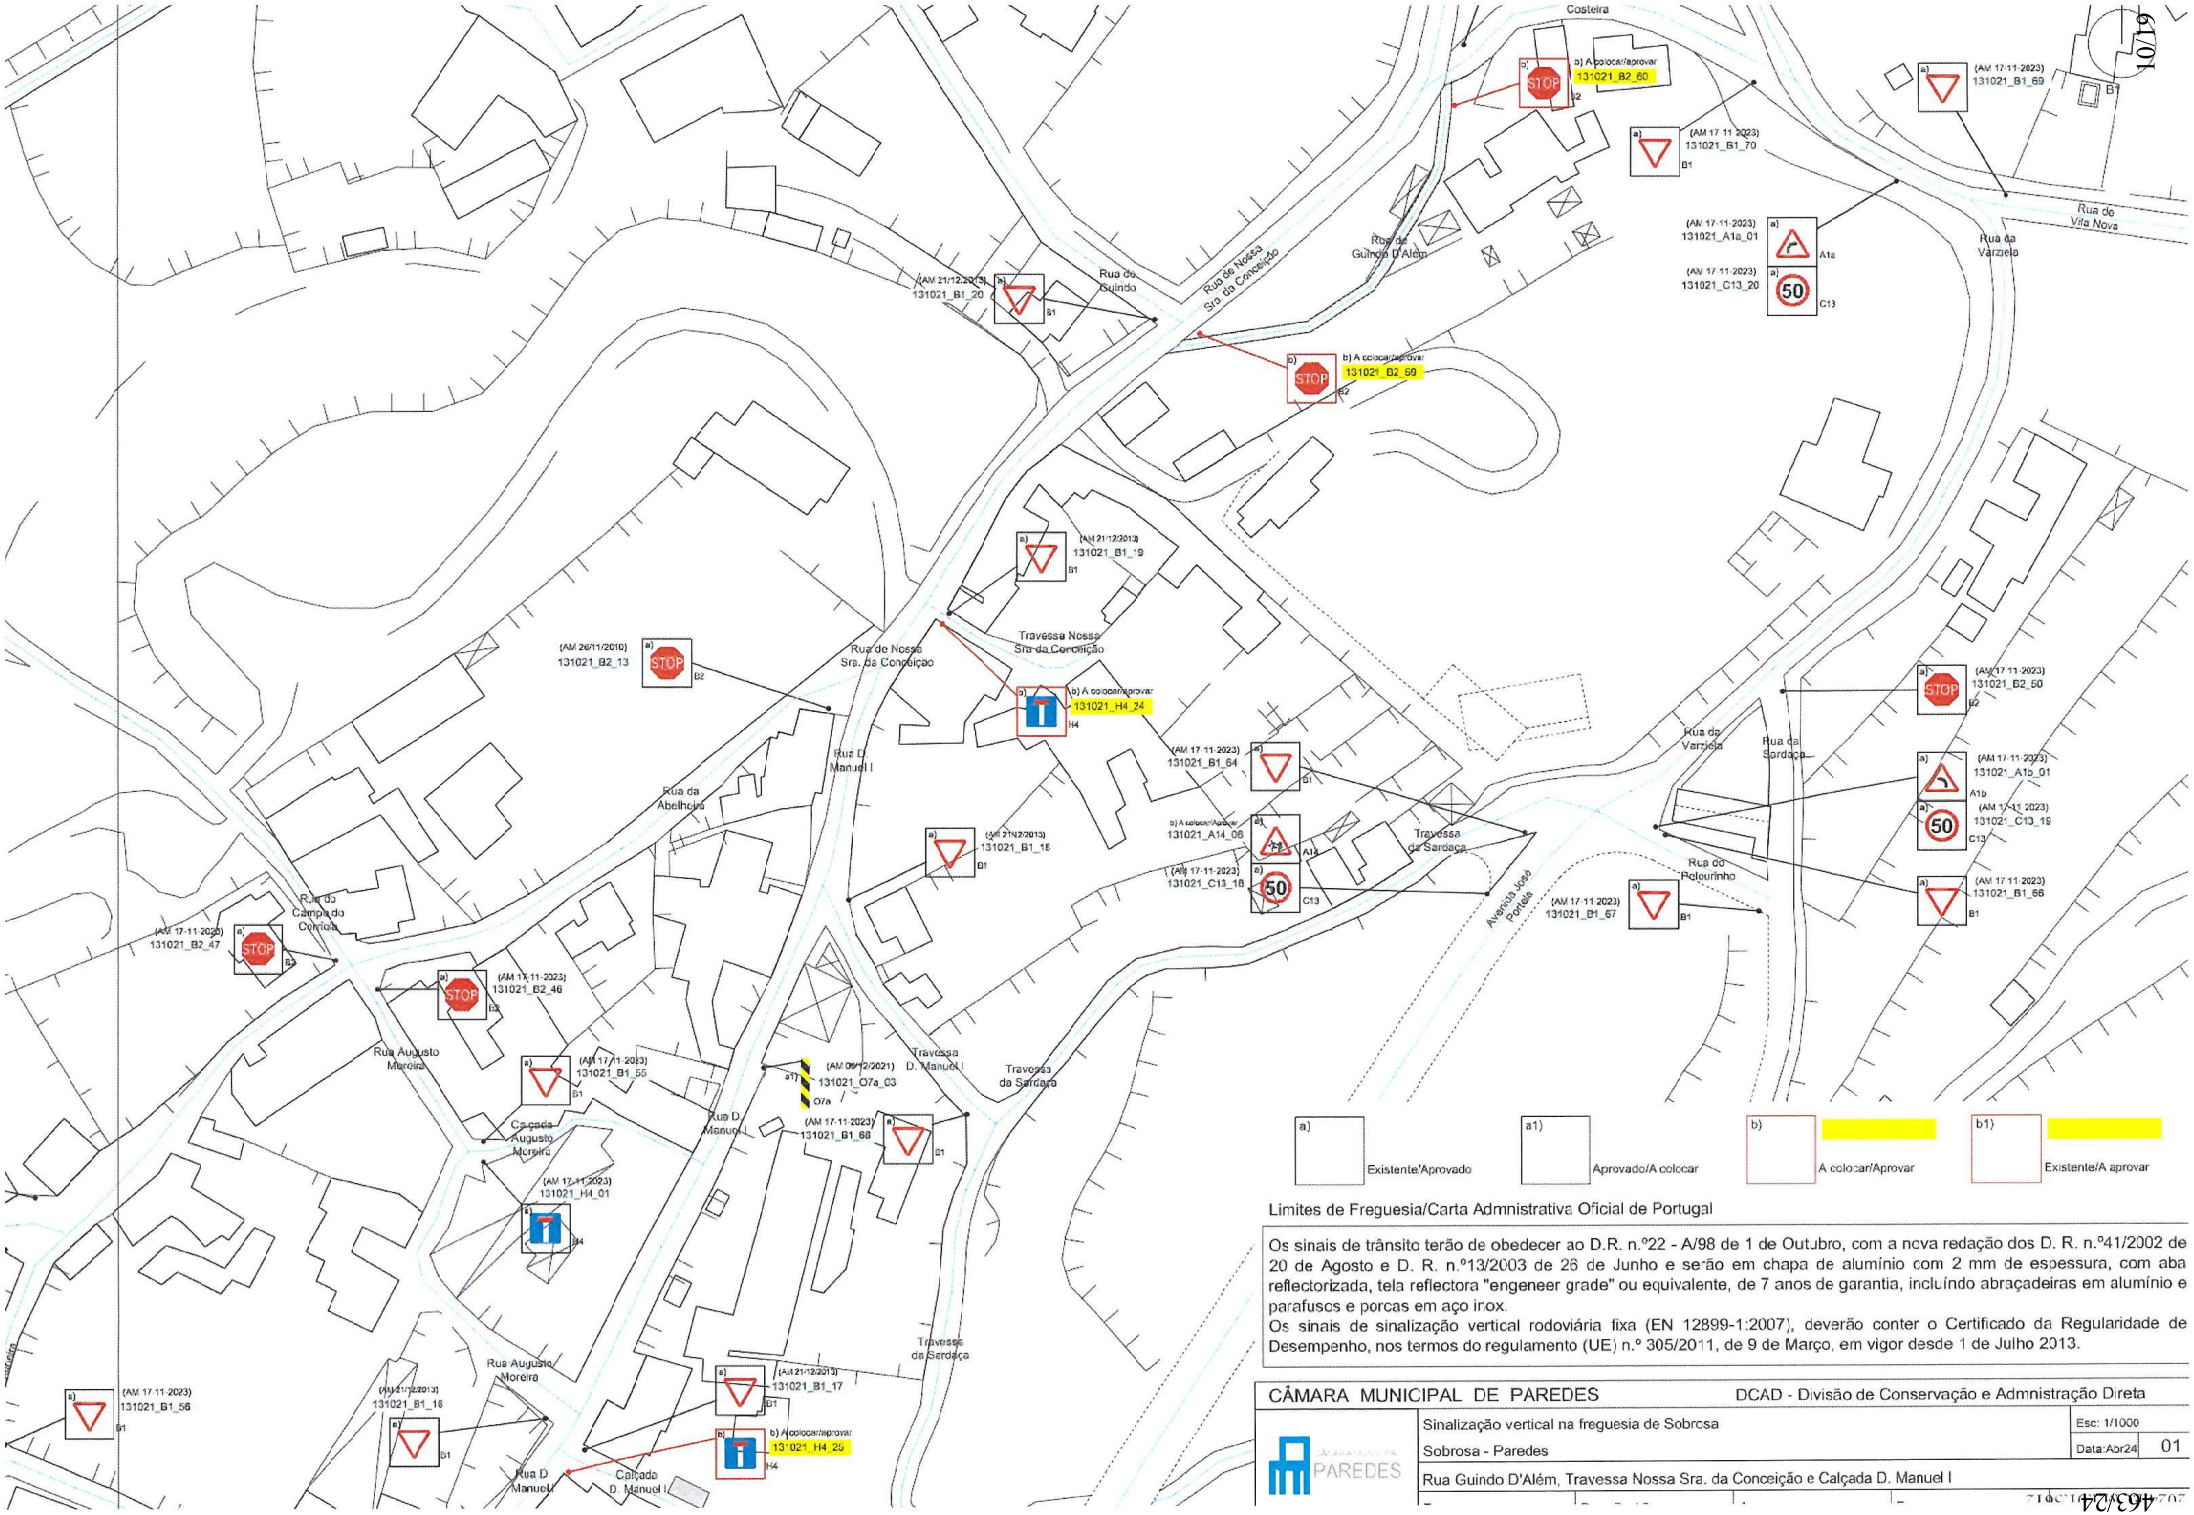

Limites de Freguesia/Carta Admnistrativa Oficial de Portugal

Os sinais de trânsito terão de obedecer ao D.R. n.º22 - A/98 de 1 de Outubro, com a nova redação dos D. R. n.º41/2002 de 20 de Agosto e D. R. n.º13/2003 de 25 de Junho e serão em chapa de alumínio com 2 mm de espessura, com aba reflectorizada, tela reflectora "engeneer grade" ou equivalente, de 7 anos de garantia, incluíndo abraçadeiras em alumínio e parafusos e porcas em aço inox.
Os sinais de sinalização vertical rodoviária fixa (EN 12899-1:2007), deverão conter o Certificado da Regularidade de Desempenho, nos termos do regulamento (UE) n.º 305/2011, de 9 de Março, em vigor desde 1 de Julho 2013.

CÂMARA MUNICIPAL DE PAREDES	DCAD - Divisão de Conservação e Administração Direta	
	Sinalização vertical na freguesia de Sobrosa	Esc: 1/1000
	Sobrosa - Paredes	Data:Abr24 01
	Rua Guindo D'Além, Travessa Nossa Sra. da Conceição e Calçada D. Manuel I	

CÂMARA MUNICIPAL DE PAREDES — DCAD - Divisão de Conservação e Administração Direta

Sinalização vertical na freguesia de Sobrosa		Esc: 1/1000
Sobrosa - Paredes		Data:Abr24
Rua Padre António Moreira de Meireles		
Top:	Des: Raul Santos	Arq:

Eng:

Limites de Freguesia/Carta Admnistrativa Oficial de Portugal

Os sinais de trânsito terão de obedecer ao D.R. n.º22 - A/98 de 1 de Outubro, com a nova redação dos D. R. n.º41/2002 de 20 de Agosto e D. R. n.º13/2003 de 26 de Junho e serão em chapa de alumínio com 2 mm de espessura, com aba reflectorizada, tela reflectora "engeneer grade" ou equivalente, de 7 anos de garantia, incluíndo abraçadeiras em alumínio e parafusos e porcas em aço inox.
Os sinais de sinalização vertical rodoviária fixa (EN 12899-1:2007), deverão conter o Certificado da Regularidade de Desempenho, nos termos do regulamento (UE) n.º 305/2011, de 9 de Março, em vigor desde 1 de Julho 2013.

a) Existente/Aprovado
a1) Aprovado/A colocar
b) A colocar/Aprovar
b1) Existente/A aprovar

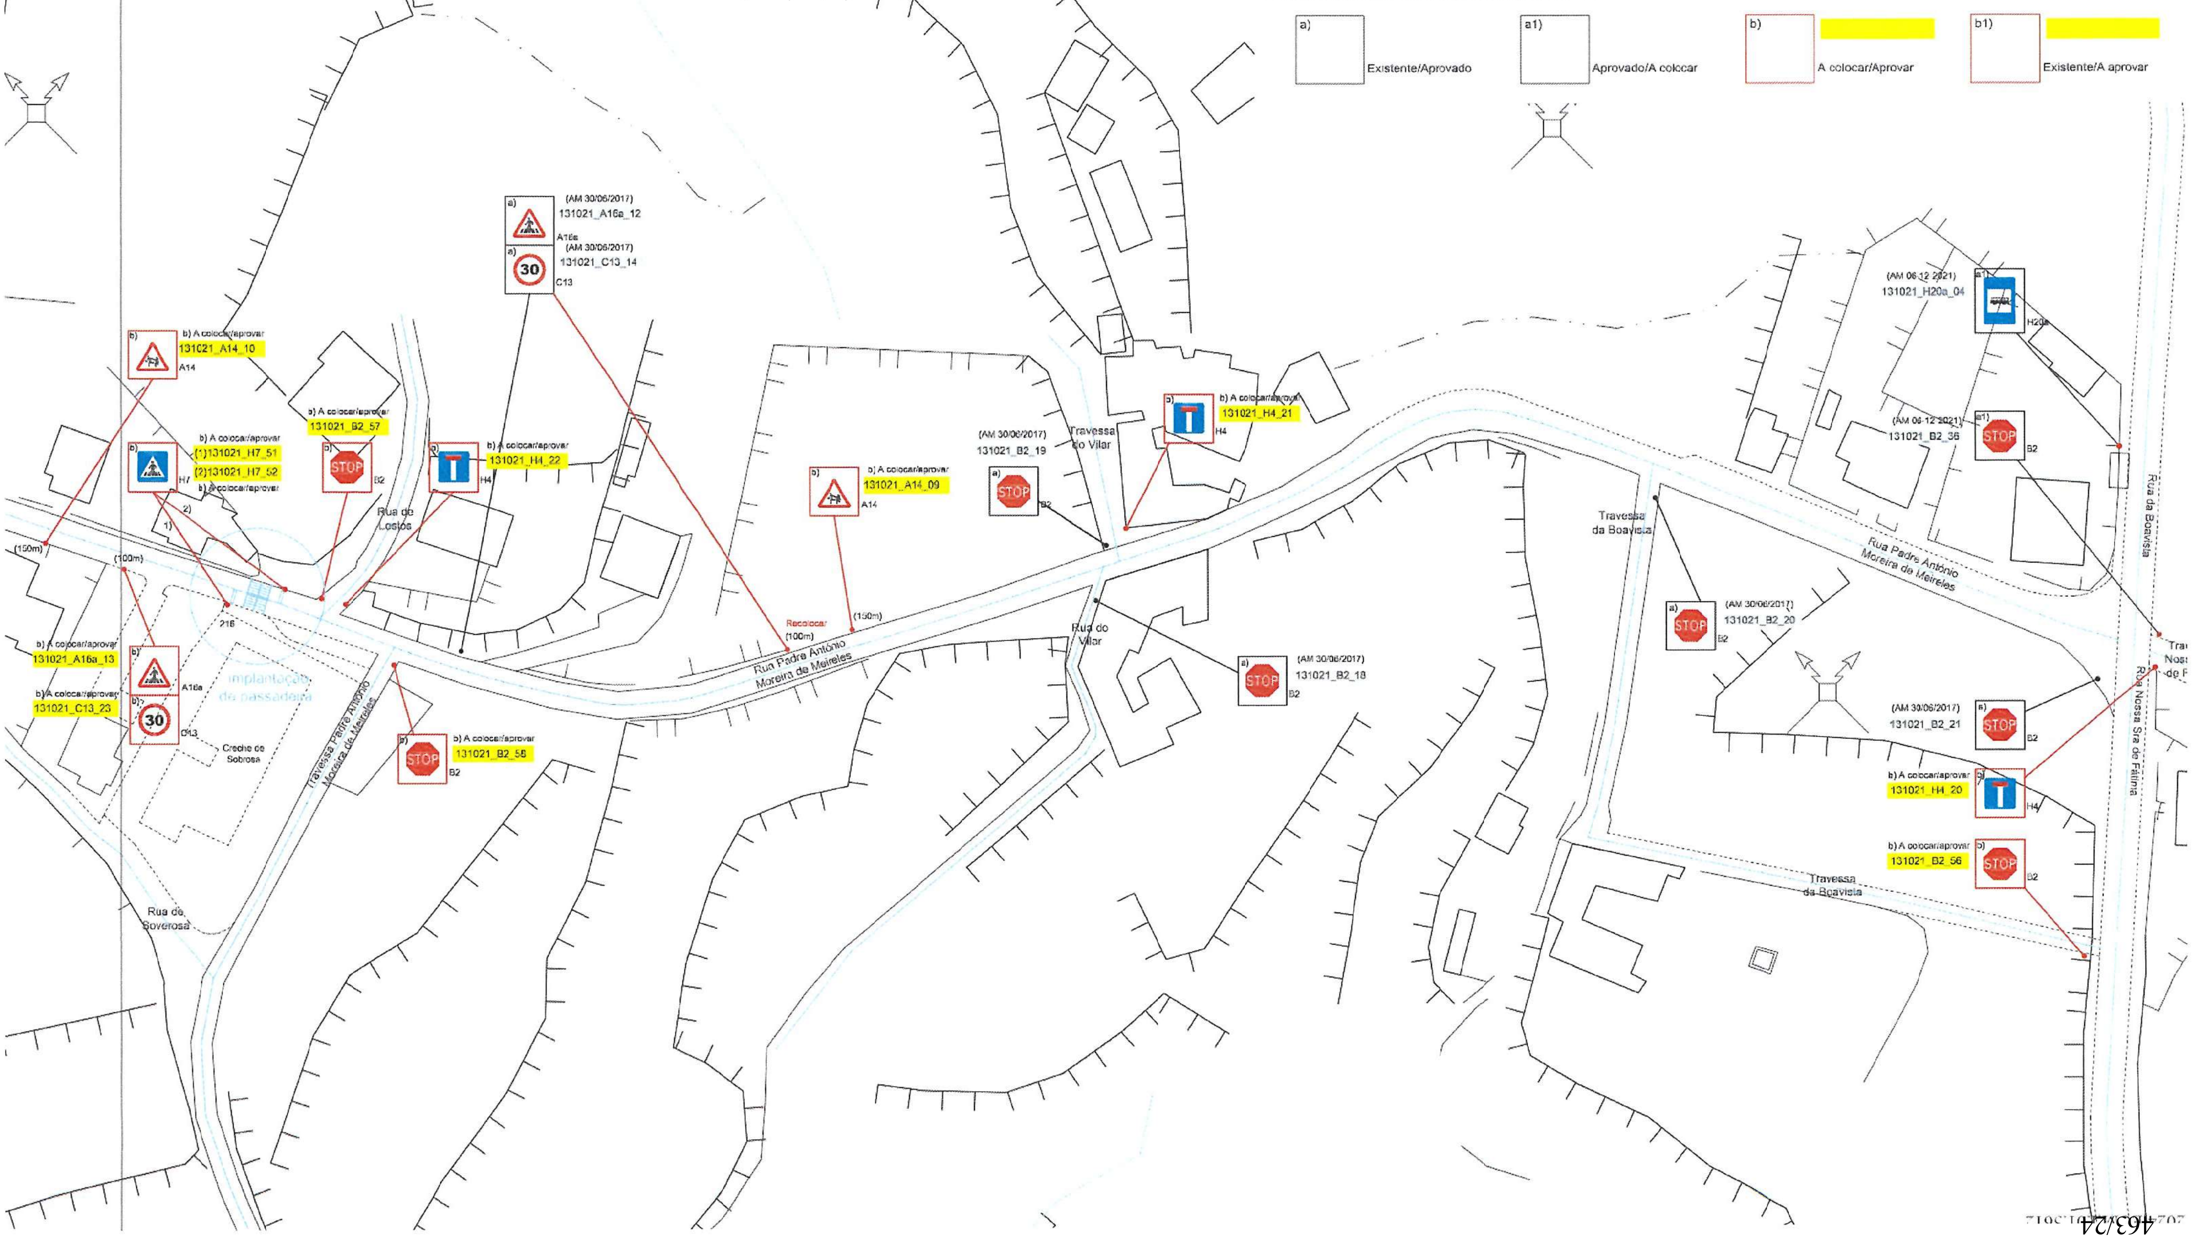

11/19

463/24

CÂMARA MUNICIPAL DE PAREDES				DOAB - Divisão de Conservação e Administração Direta
CÂMARA MUNICIPAL PAREDES	Sinalização vertical na freguesia de Sobrosa			Esc: 1/1000
	Sobrosa - Pareces			Data:Abr24 01
	Rua Prof.ª Aida de Carvalho Serra, e Rua das Campas			
	Top:	Des: Raul Santos	Arq:	Eng:

Limites de Freguesia/Carta Admnistrativa Oficial de Portugal

Os sinais de trânsito terão de obedecer ao D.R. n.º22 - A/98 de 1 de Outubro, com a nova redação dos D. R. n.º41/2002 de 20 de Agosto e D. R. n.º13/2003 de 26 de Junho e serão em chapa de alumínio com 2 mm de espessura, com aba reflectorizada, tela reflectora "engeneer grade" ou equivalente, de 7 anos de garantia, incluíndo abraçadeiras em alumínio e parafusos e porcas em aço inox.
Os sinais de sinalização vertical rodoviária fixa (EN 12899-1:2007), deverão conter o Certificado da Regularidade de Desempenho, nos termos do regulamento (UE) n.º 305/2011, de 9 de Março, em vigor desde 1 de Julho 2013.

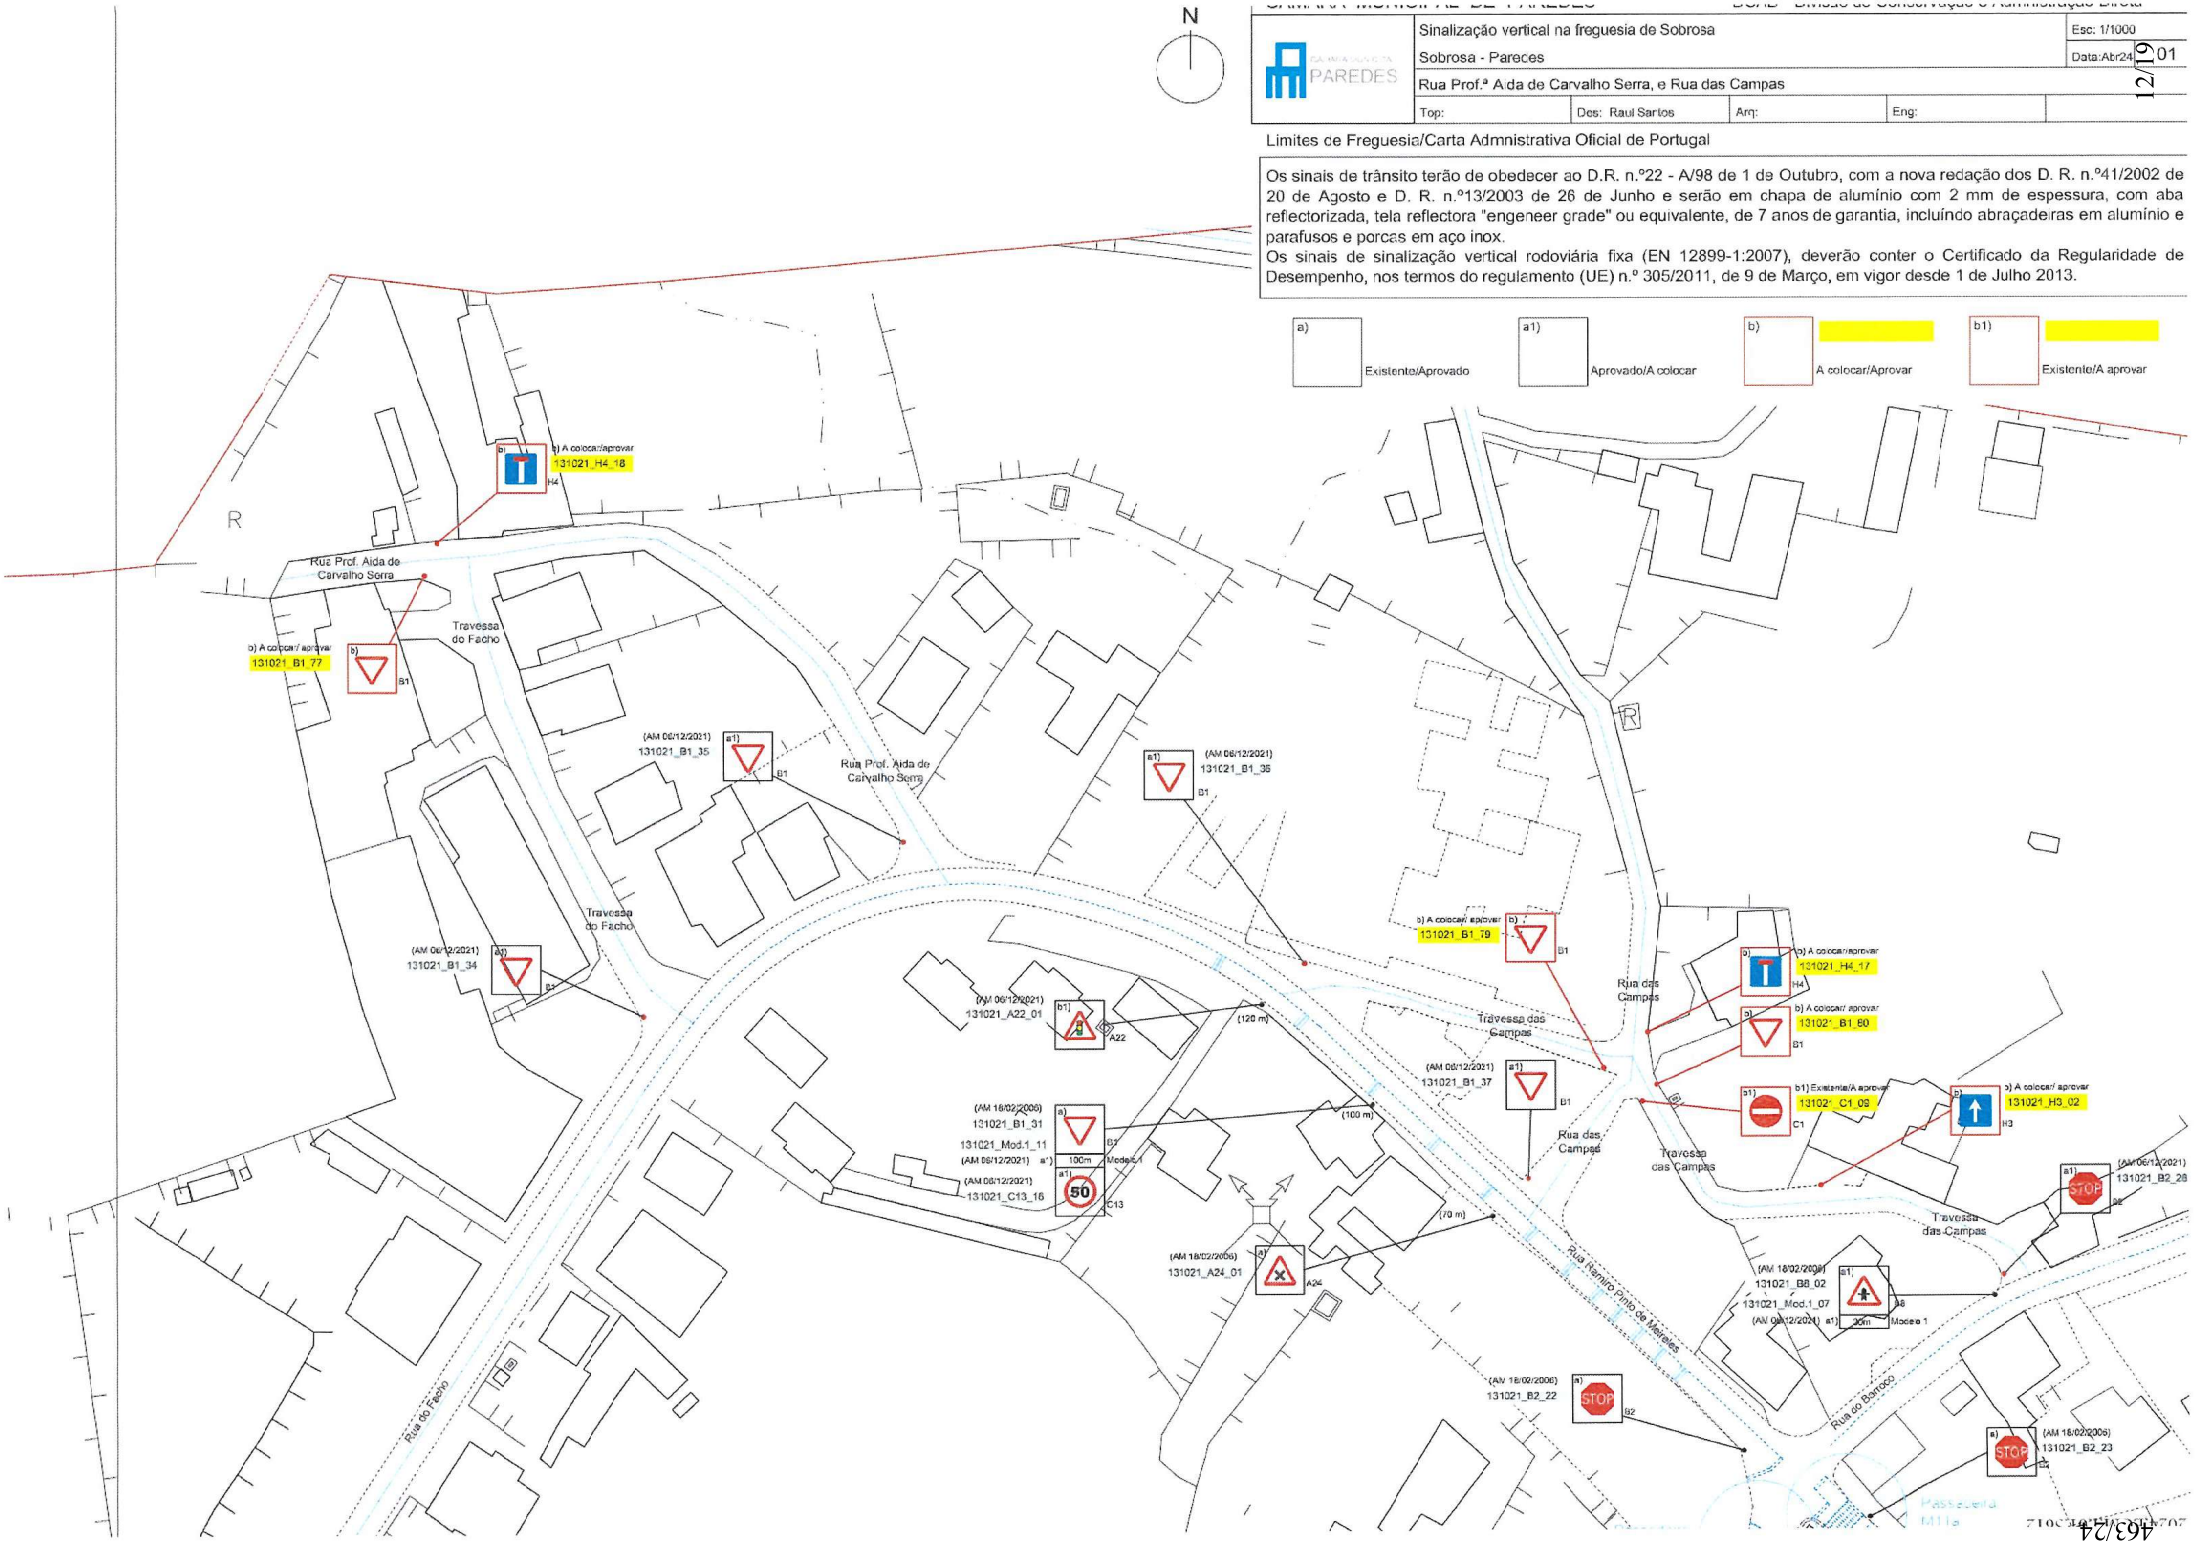

CAMARA MUNICIPAL DE PAREDES — DOAD - Divisão de Conservação e Administração Direta

CAMARA MUNICIPAL PAREDES	Sinalização vertical na freguesia de Sobrosa		Esc: 1/1000
	Sobrosa - Paredes		Data:Abr24 01
	Travessa de Souto Longo, Calçada da Bouça Velha, Rua da Lomba		
	Top:	Des: Raul Santos	Arq:	Eng

Limites de Freguesia/Carta Admnistrativa Oficial de Portugal

Os sinais de trânsito terão de obedecer ao D.R. n.º22 - A/98 de 1 de Outubro, com a nova redação dos D. R. n.º41/2002 de 20 de Agosto e D. R. n.º13/2003 de 26 de Junho e serão em chapa de alumínio com 2 mm de espessura, com aba reflectorizada, tela reflectora "engeneer grade" ou equivalente, de 7 anos de garantia, incluíndo abraçadeiras em alumínio e parafusos e porcas em aço inox.
Os sinais de sinalização vertical rodoviária fixa (EN 12899-1:2007), deverão conter o Certificado da Regularidade de Desempenho, nos termos do regulamento (UE) n.º 305/2011, de 9 de Março, em vigor desde 1 de Julho 2013.

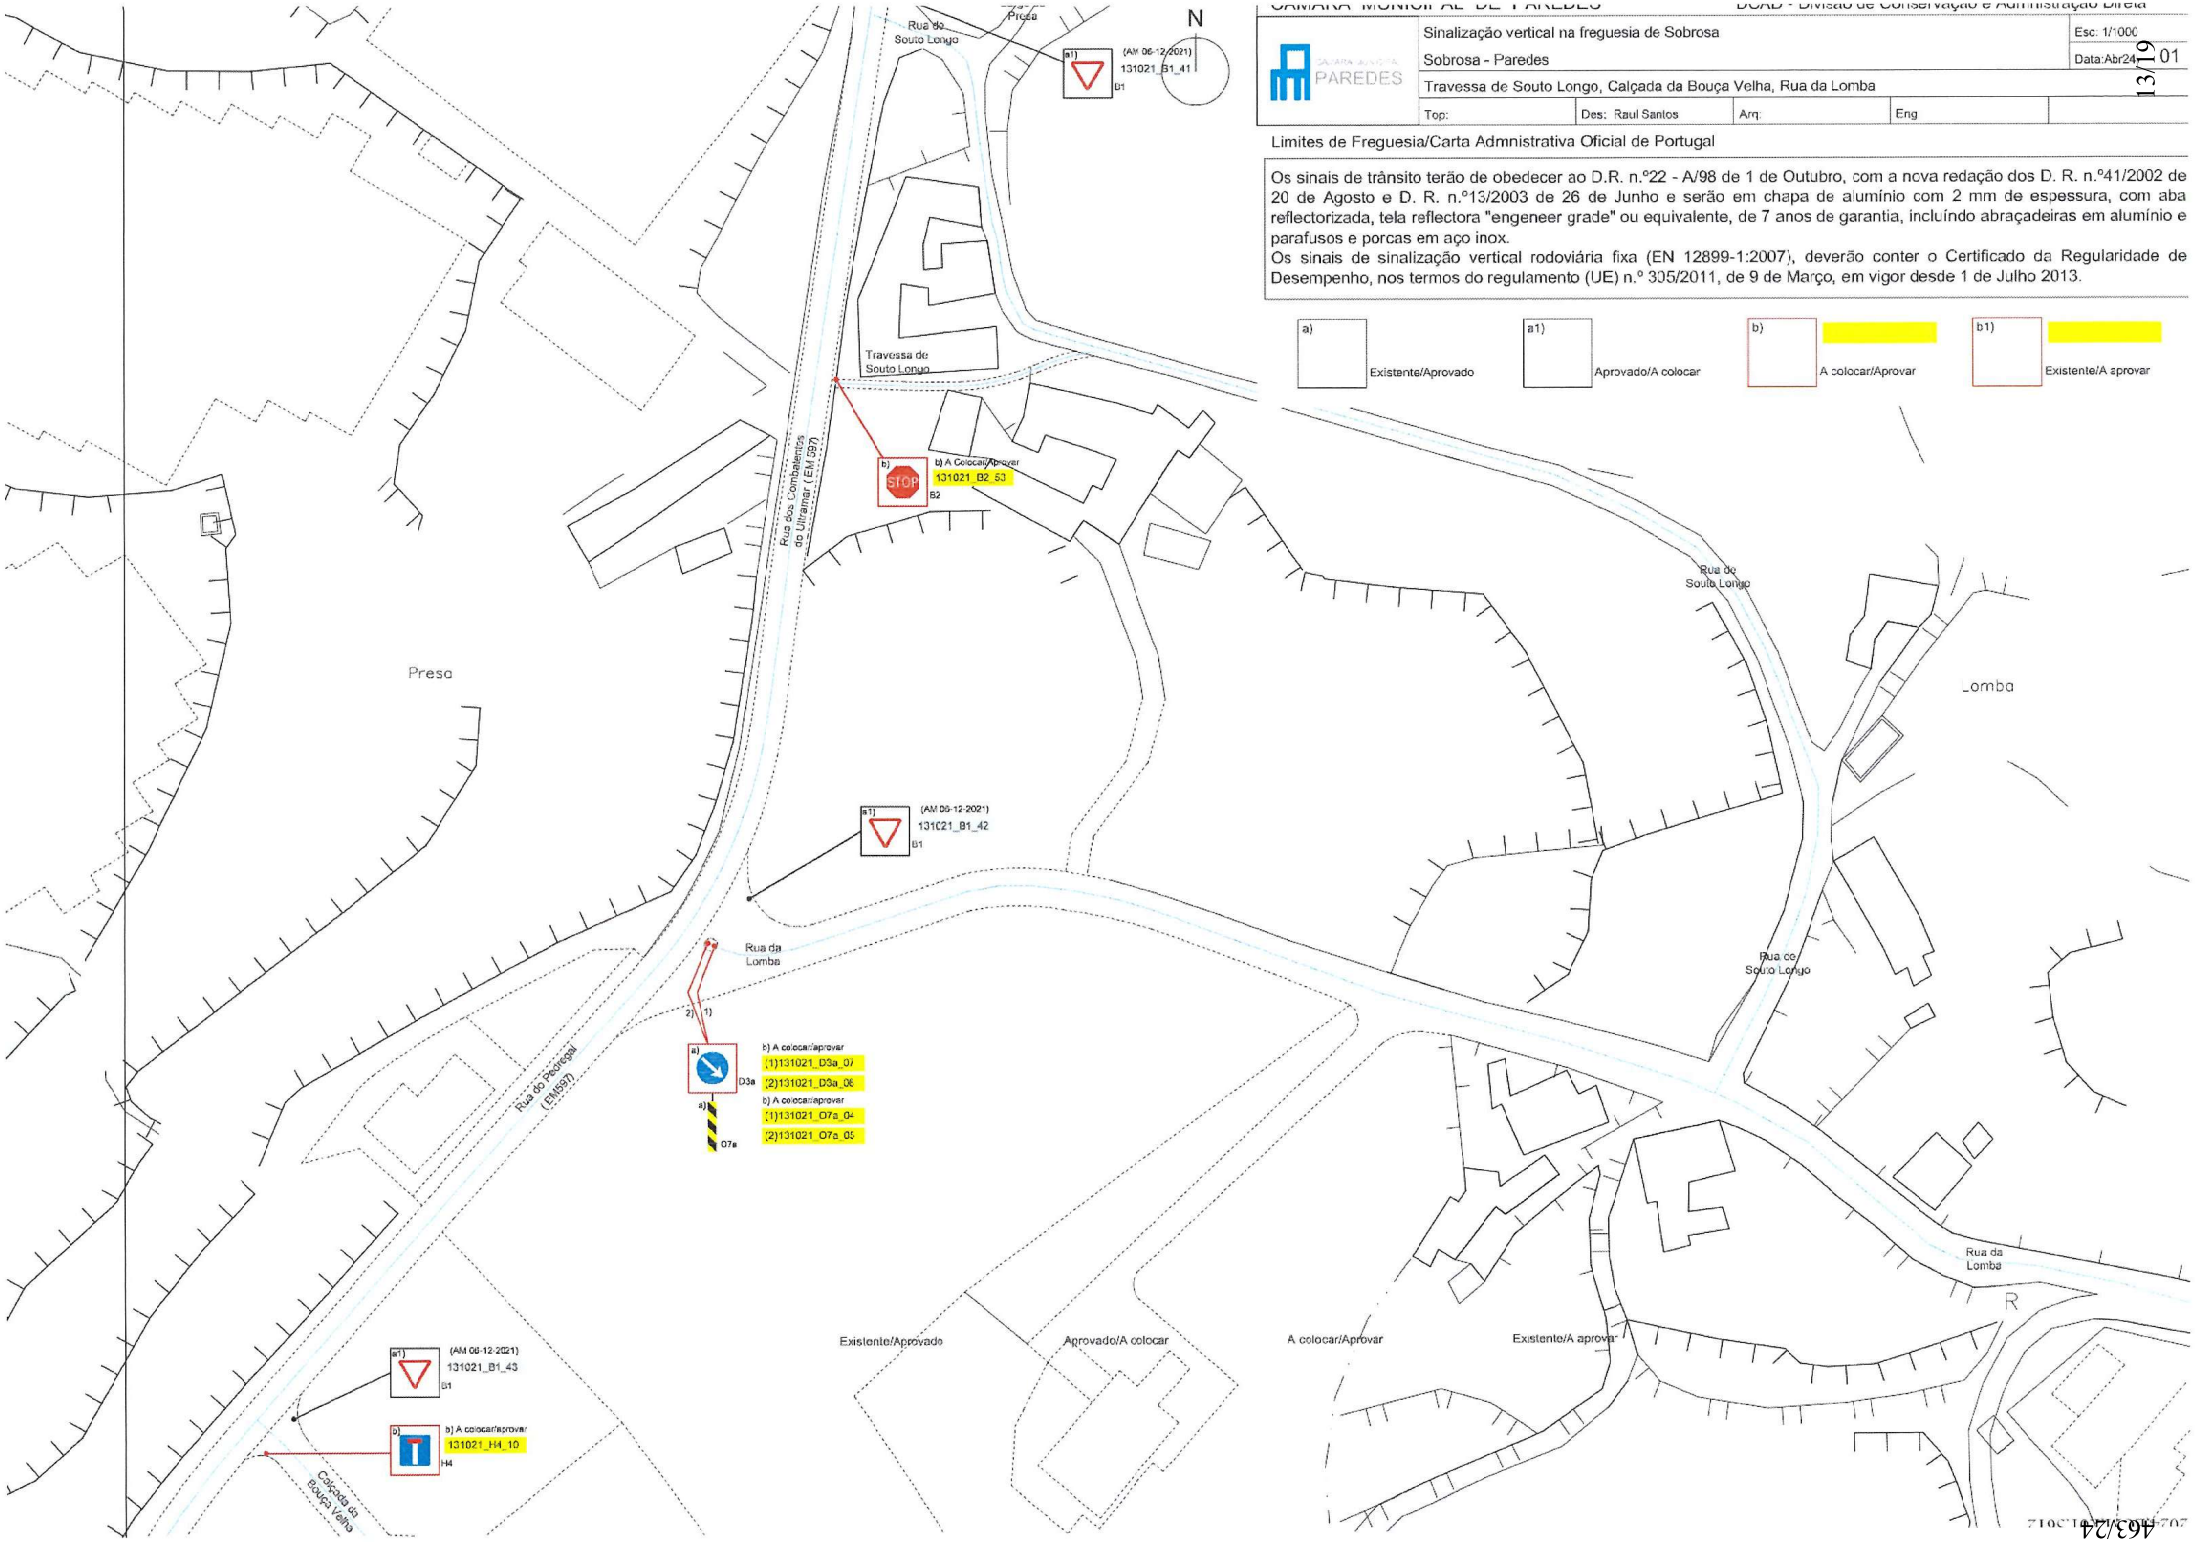

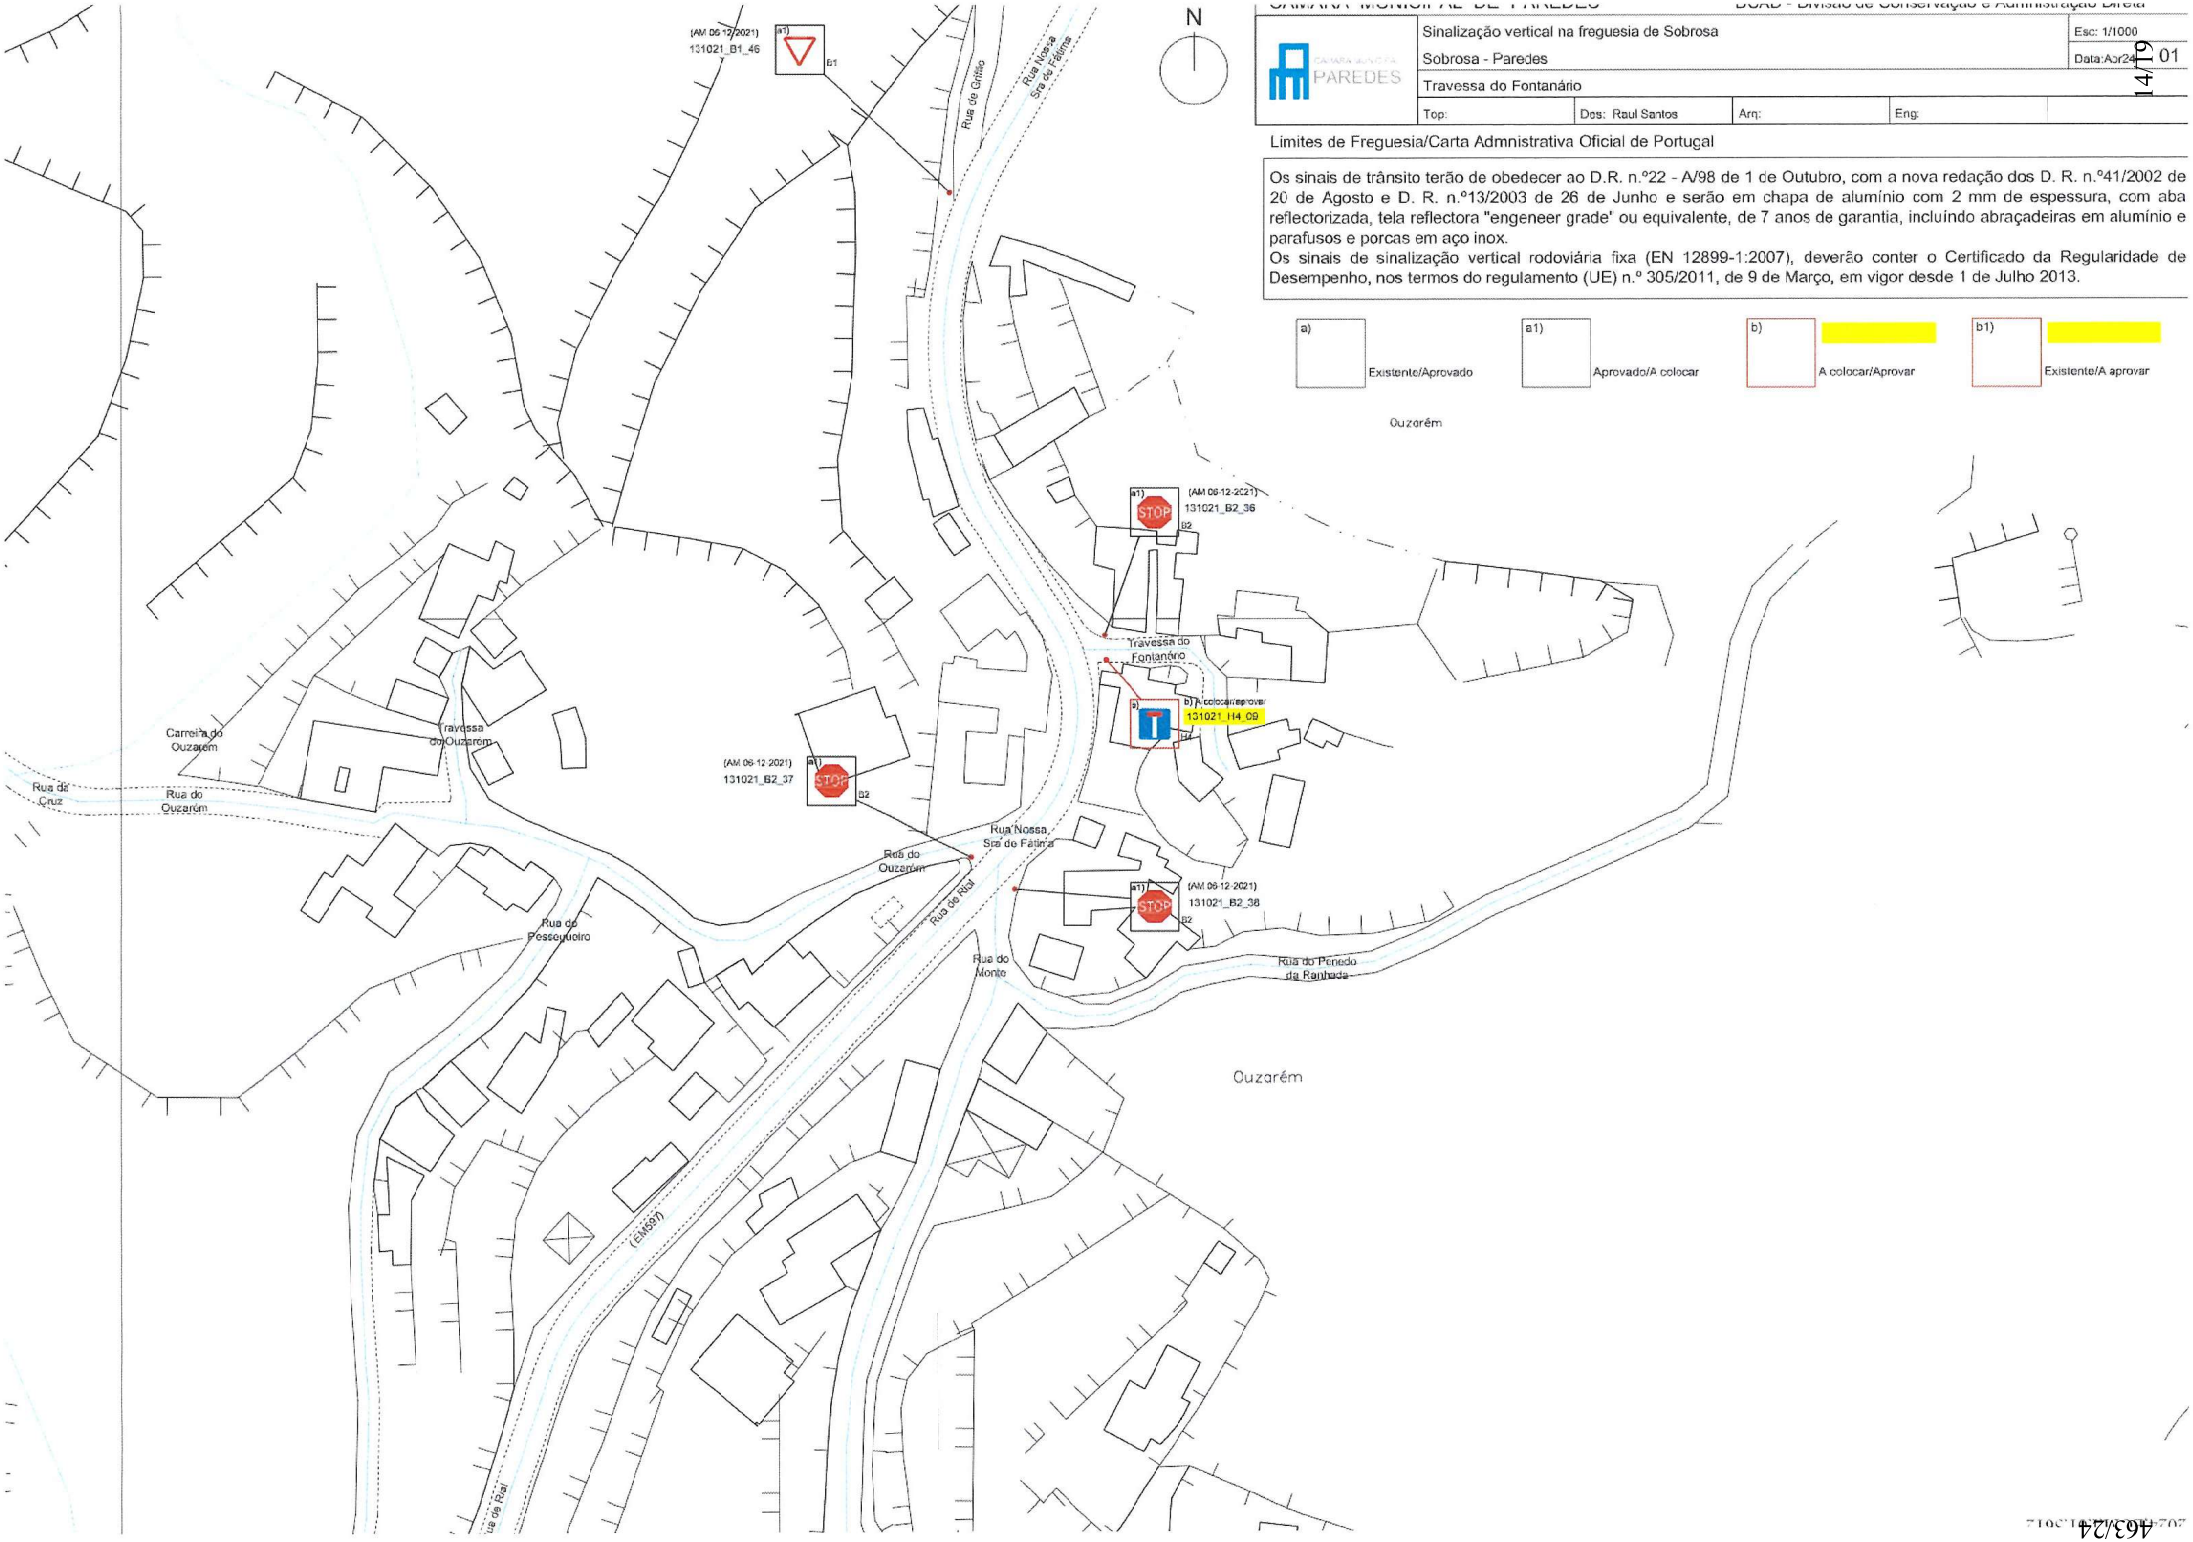

CÂMARA MUNICIPAL DE PAREDES — DOAD - Divisão de Conservação e Administração Direta

CÂMARA MUNICIPAL PAREDES	Sinalização vertical na freguesia de Sobrosa	Esc: 1/1000
	Sobrosa - Paredes	Data:Abr24
	Travessa do Fontanário	14/19 01
	Top:	Dos: Raul Santos / Arq: / Eng:

Limites de Freguesia/Carta Admnistrativa Oficial de Portugal

Os sinais de trânsito terão de obedecer ao D.R. n.º22 - A/98 de 1 de Outubro, com a nova redação dos D. R. n.º41/2002 de 20 de Agosto e D. R. n.º13/2003 de 26 de Junho e serão em chapa de alumínio com 2 mm de espessura, com aba reflectorizada, tela reflectora "engeneer grade" ou equivalente, de 7 anos de garantia, incluindo abraçadeiras em alumínio e parafusos e porcas em aço inox.
Os sinais de sinalização vertical rodoviária fixa (EN 12899-1:2007), deverão conter o Certificado da Regularidade de Desempenho, nos termos do regulamento (UE) n.º 305/2011, de 9 de Março, em vigor desde 1 de Julho 2013.

a) Existente/Aprovado
a1) Aprovado/A colocar
b) A colocar/Aprovar
b1) Existente/A aprovar

Qtd Sinais	Qtd_Postes	ID SIG	CODIGO SINAL	TIPO de SINAL	LOCALIZAÇÃO	FREGUESIA	DATA APROV	Dimens.	DATA COLOC	COLOCAÇÃO	DESCRIÇÃO
				Sinalização vertical							
1	1		I31021_A1c_03	Curva a direita e contracurva	Rua de Alcaces	Sobrosa	Aprovar	70			Na Rua de Alcaces, a aproximadamente 50m do entroncamento pelo lado esquerdo com a Rua Padre Jose Machado
1	1		I31021_A1d_02	Curva a esquerda e contracurva	Rua da Torre	Sobrosa	Aprovar	70			Na Rua da Torre, aproximadamente 100m apos entroncamento pelo lado direito com a Rua de Bagalhe
1	1		I31021_A1a_01	Passagem estreita	Rua de Alcaces	Sobrosa	Aprovar	70			Na Rua de Alcaces, a aproximadamente 10m do entroncamento pelo lado esquerdo com a Rua Padre Jose Machado
1	1		I31021_A1a_02	Passagem estreita	Rua da Torre	Sobrosa	Aprovar	70			Na Rua da Torre, a aproximadamente 110m co entroncamento pelo lado direito com a Rua Professor Jacinto Leal
1	1		I31021_A14_09	Crianças	Avenida Padre Antonio Moreira de Meireles	Sobrosa	Aprovar	70			Na Avenida Padre Antonio Moreira de Meireles, aproximadamente 50m apos entroncamento pelo lado direito com a Travessa do Vilar
1	1		I31021_A14_10	Crianças	Avenida Padre Antonio Moreira de Meireles	Sobrosa	Aprovar	70			Na Avenida Padre Antonio Moreira de Meireles, aproximadamente 10m apos entroncamento pelo lado direito com a Rua Belmiro Moreira das Neves
1	1		I31021_A16a_13	Passagem de Peões	Avenida Padre Antonio Moreira de Meireles	Sobrosa	Aprovar	70			Na Avenida Padre Antonio Moreira de Meireles, aproximadamente 20m apos entroncamento pelo lado direito com a Rua Belmiro Moreira das Neves
1	1		I31021_B1_71	Cedência de Passagem	Rua da Vista Alegre	Sobrosa	Aprovar	70			No final da Rua da Vista Alegre, no entroncamento com a Rua das Coutadas
1	1		I31021_B1_72	Cedência de Passagem	Travessa das Coutadas	Sobrosa	Aprovar	70			No final da Travessa das Coutadas, no entroncamento com a Rua das Coutadas
1	1		I31021_B1_73	Cedência de Passagem	Rua de Raizes	Sobrosa	Aprovar	70			No final da Rua de Raizes, no entroncamento com a Rua das Coutadas
1	1		I31021_B1_74	Cedência de Passagem	Rua de Espeçande	Sobrosa	Aprovar	70			No final da Rua de Espeçande, no entroncamento com a Rua do Monte de Alem
1	1		I31021_B1_75	Cedência de Passagem	Travessa de Espeçande	Sobrosa	Aprovar	70			No final da Travessa de Espeçande, no entroncamento com a Rua de Espeçande
1	1		I31021_B1_76	Cedência de Passagem	Calçada da Torre	Sobrosa	Aprovar	70			No final da Calçada da Torre, no entroncamento com a Travessa da Torre
1	1		I31021_B1_77	Cedência de Passagem	Rua Prof.ª Aida de Carvalho Serra	Sobrosa	Aprovar	70			Na Rua Prof.ª Aida de Carvalho Serra, antes do entroncamento pelo lado direito com a Travessa do Facho
1	1		I31021_B1_78	Cedência de Passagem	Rua do Coutho	Sobrosa	Aprovar	70	colocado		No final da Rua do Coutho, no entroncamento com a Rua da Estrada
1	1		I31021_B1_79	Cedência de Passagem	Travessa das Campas	Sobrosa	Aprovar	70			No final da Travessa das Campas, no entroncamento com a Rua das Campas
1	1		I31021_B1_80	Cedência de Passagem	Travessa das Campas	Sobrosa	Aprovar	70			No final da Travessa das Campas, no entroncamento com a Rua das Campas
1	1		I31021_B2_51	STOP, Paragem Obrigatoria	Praceta Antonio Brandão	Sobrosa	Aprovar	70			No final da Praceta Antonio Brandão, no enfroncamento com a Rua da Torre
1	1		I31021_B2_52	STOP, Paragem Obrigatoria	Praceta do Rio	Sobrosa	Aprovar	70			No final da Praceta do Rio, no entroncamento com a Rua da Torre
1	1		I31021_B2_53	STOP, Paragem Obrigatoria	Travessa de Souto Longo	Sobrosa	Aprovar	70			No final da Travessa de Souto Longo, no enfroncamento com a Rua dos Combatentes do Ultramar
1	1		I31021_B2_54	STOP, Paragem Obrigatoria	Travessa do Visalto	Sobrosa	Aprovar	70			No final da Rua do Visalto, no entroncamento com a Rua de Valcarreiras
1	1		I31021_B2_55	STOP, Paragem Obrigatoria	Rua do Visalto	Sobrosa	Aprovar	70			No final da Travessa do Visalto, no entroncamento com a Rua do Visalto
1	1		I31021_B2_56	STOP, Paragem Obrigatoria	Travessa da Boavista	Sobrosa	Aprovar	70			No final da Travessa da Boavista, no enfroncamento com a Rua Nossa Sra de Fatima
1	1		I31021_B2_57	STOP, Paragem Obrigatoria	Rua de Lestos	Sobrosa	Aprovar	70			No final da Rua de Lestos, no entroncamento com a Rua Padre Antonio Moreira de Meireles
1	1		I31021_B2_58	STOP, Paragem Obrigatoria	Travessa Padre Antonio Moreira de Meireles	Sobrosa	Aprovar	70			No final da Travessa Padre Antonio Moreira de Meireles, no enfroncamento com a Rua Padre Antonio Moreira de Meireles
1	1		I31021_B2_59	STOP, Paragem Obrigatoria	Rua de Guindo D'Alem	Sobrosa	Aprovar	70			No final da Rua de Guindo D'Alem, no enfroncamento com a Rua de Nossa Senhora da Conceição
1	1		I31021_B2_60	STOP, Paragem Obrigatoria	Rua de Guindo D'Alem	Sobrosa	Aprovar	70			No final da Rua de Guindo D'Alem, no enfroncamento com a Rua de Nossa Senhora da Conceição
1	1		I31021_B2_61	STOP, Paragem Obrigatoria	Rua Juvenal Brandão	Sobrosa	Aprovar	70			No final da Rua Juvenal Brandão, no enfroncamento com a Rua do Bairro
1	1		I31021_C_07	Sentido Proibido	Rua da Estrada	Sobrosa	Aprovar	70			No final da Rua da Estrada, no enfroncamento com a Rua do Barroco
1	1		I31021_C_08	Sentido Proibido	Rua da Estrada	Sobrosa	Aprovar	70			No final da Rua da Estrada, a aproximadamente 10m do enfroncamento com a Rua do Barroco
1	1		I31021_C_09	Sentido Proibido	Travessa das Campas	Sobrosa	Aprovar	70			Na Travessa das Campas, apos enfroncamento com a Rua das Campas, em direção a Rua do Barroco
1	1		I31021_C8_01	Transito proibido a veiculos de largura superior a 1,80m	Rua do Agro Verde	Sobrosa	Aprovar	70			No inicio da Rua do Agro Verde, apos enfroncamento com a Rua Inacio Pinto
1	1		I31021_C8_02	Transito proibido a veiculos de largura superior a 1,80m	Rua do Agro Verde	Sobrosa	Aprovar	70			No inicio da Rua do Agro Verde, apos enfroncamento com o Largo dos Paços do Concelho
1	1		I31021_C9_01	Transito proibido a veiculos de altura superior a 2,00m	Rua do Agro Verde	Sobrosa	Aprovar	70			No inicio da Rua do Agro Verde, apos enfroncamento com a Rua Inacio Pinto
1	1		I31021_C9_02	Transito proibido a veiculos de altura superior a 2,00m	Rua do Agro Verde	Sobrosa	Aprovar	70			No inicio da Rua do Agro Verde, apos enfroncamento com o Largo dos Paços do Concelho
1	0		I31021_C-3_21	Proibido Exceder a Veloc. Max. de 30 Km/h	Rua de Alcaces	Sobrosa	Aprovar	70			Na Rua de Alcaces, a aproximadamente 10m do entroncamento pelo lado esquerdo com a Rua Padre Jose Machado
1	0		I31021_C-3_22	Proibido Exceder a Veloc. Max. de 30 Km/h	Rua da Torre	Sobrosa	Aprovar	70			Na Rua da Torre, a aproximadamente 110m co entroncamento pelo lado direito com a Rua Professor Jacinto Leal
1	0		I31021_C-3_23	Proibido Exceder a Veloc. Max. de 30 Km/h	Avenida Padre Antonio Moreira de Meireles	Sobrosa	Aprovar	70			Na Avenida Padre Antonio Moreira de Meireles, aproximadamente 20m apos enfroncamento pelo lado direito com a Rua Belmiro Moreira das Neves
1	1		I31021_D3a_06	Obrigação de contornar placa ou obstaculo	Rua da Estrada	Sobrosa	Aprovar	70			No final da Rua da Estrada, no enfroncamento com a Rua do Barroco
1	1		I31021_D3a_07	Obrigação de contornar placa ou obstaculo	Rua da Lomba	Sobrosa	Aprovar	70			No inicio da Rua da Lomba, apos enfroncamento com a Rua do Pedregal
1	1		I31021_D3a_08	Obrigação de contornar placa ou obstaculo	Rua da Lomba	Sobrosa	Aprovar	70			No final da Rua da Lomba, no enfroncamento com a Rua do Pedregal
1	1		I31021_H3_02	Sentido Unico	Travessa das Campas	Sobrosa	Aprovar	70			Na Travessa das Campas, aproximadamente 50m apos entroncamento com a Rua do Barroco
1	1		I31021_H4_04	Via publica sem saida	Rua da Vista Alegre	Sobrosa	Aprovar	70			No final da Rua da Vista Alegre, no enfroncamento com a Rua das Coutadas
1	1		I31021_H4_05	Via publica sem saida	Travessa das Coutadas	Sobrosa	Aprovar	70			No final da Travessa das Coutadas, no enfroncamento com a Rua das Coutadas
1	1		I31021_H4_06	Via publica sem saida	Travessa dos Matos	Sobrosa	Aprovar	70			No final da Travessa dos Matos, no enfroncamento com a Rua dos Matos
1	1		I31021_H4_07	Via publica sem saida	Travessa do Prado	Sobrosa	Aprovar	70			No inicio da Travessa do Prado, apos enfroncamento com a Rua do Prado
1	1		I31021_H4_08	Via publica sem saida	Rua de Sobre Vale	Sobrosa	Aprovar	70			No inicio da Rua de Sobrevale, apos enfroncamento com a Rua da Torre
1	1		I31021_H4_09	Via publica sem saida	Travessa do Fontanario	Sobrosa	Aprovar	70			No inicio da Travessa do Fontanario, apos enfroncamento com a Rua Nossa Sra. de Fatima
1	1		I31021_H4_10	Via publica sem saida	Calçada da Bouça Velha	Sobrosa	Aprovar	70			No inicio da Calçada da Bouça Velha, apos enfroncamento com a Rua do Pedregal
1	1		I31021_H4_11	Via publica sem saida	Beco dos Sobreiros	Sobrosa	Aprovar	70			No inicio do Beco dos Sobreiros, apos enfroncamento com a Rua dos Sobreiros
1	1		I31021_H4_12	Via publica sem saida	Rua Prof.ª Amindo Monteiro da Cruz	Sobrosa	Aprovar	70			No inicio da Rua Prof.ª Amindo Monteiro da Cruz, apos enfroncamento com a Rua Inacio Pinto
1	1		I31021_H4_13	Via publica sem saida	Rua Ernesto Brandão	Sobrosa	Aprovar	70			No inicio da Rua Ernesto Brandão, apos enfroncamento com a Rua do Facho
1	1		I31021_H4_14	Via publica sem saida	Rua de Espide	Sobrosa	Aprovar	70			No inicio da Rua de Espide, apos enfroncamento com a Rua do Facho
1	1		I31021_H4_15	Via publica sem saida	Rua Juvenal Brandão	Sobrosa	Aprovar	70			No inicio da Rua Juvenal Brandão, apos enfroncamento com a Rua do Bairro
1	1		I31021_H4_16	Via publica sem saida	Travessa do Padrão	Sobrosa	Aprovar	70			No inicio da Travessa do Padrão, apos enfroncamento com a Rua do Padrão
1	1		I31021_H4_17	Via publica sem saida	Rua das Campas	Sobrosa	Aprovar	70			No inicio da Rua das Campas, apos enfroncamento com a Travessa das Campas
1	1		I31021_H4_18	Via publica sem saida	Rua Prof.ª Aida de Carvalho Serra	Sobrosa	Aprovar	70			Na Rua Prof.ª Aida de Carvalho Serra, apos enfroncamento pelo lado esquerdo com a Travessa do Facho
1	1		I31021_H4_20	Via publica sem saida	Travessa Nossa Sra de Fatima	Sobrosa	Aprovar	70			No inicio da Travessa Nossa Sra de Fatima, apos enfroncamento com a Rua Nossa Sra. de Fatima
1	1		I31021_H4_21	Via publica sem saida	Travessa do Pilar	Sobrosa	Aprovar	70			No inicio da Travessa do Pilar, apos enfroncamento com a Rua Padre Antonio Moreira de Meireles
1	1		I31021_H4_22	Via publica sem saida	Rua de Lestos	Sobrosa	Aprovar	70			No inicio da Rua de Lestos, apos enfroncamento com a Rua Padre Antonio Moreira de Meireles
1	1		I31021_H4_23	Via publica sem saida	Travessa da Torre	Sobrosa	Aprovar	70			No inicio da Travessa da Torre, apos enfroncamento com a Rua da Torre
1	1		I31021_H4_24	Via publica sem saida	Travessa Nossa Sra da Conceição	Sobrosa	Aprovar	70			No inicio da Travessa Nossa Sra da Conceição, apos enfroncamento com a Rua Nossa Senhora da Conceição
1	1		I31021_H4_25	Via publica sem saida	Calçada D. Manuel I	Sobrosa	Aprovar	70			No inicio da Calçada D. Manuel I, apos enfroncamento com a Rua D. Manuel I
1	1		I31021_H7_51	Passagem para Peões	Rua Padre Antonio Moreira de Meireles	Sobrosa	Aprovar	70			Na Rua Padre Antonio Moreira de Meireles, antes da passadeira situada proximo ao entroncamento com a Rua de Lestos, e Travessa Padre Antonio Moreira de Meireles
1	1		I31021_H7_52	Passagem para Peões	Rua Padre Antonio Moreira de Meireles	Sobrosa	Aprovar	70			Na Rua Padre Antonio Moreira de Meireles, antes da passadeira situada proximo ao entroncamento com a Rua de Lestos, e Travessa Padre Antonio Moreira de Meireles
1	0		I31021_Modelo1_15	Painel Indicador de distância de 150 metros	Rua do Agro Verde	Sobrosa	Aprovar				No inicio da Rua do Agro Verde, apos enfroncamento com a Rua Inacio Pinto
1	0		I31021_Modelo1_70	Painel Indicador de distância de 50 metros	Rua do Agro Verde	Sobrosa	Aprovar				No inicio da Rua do Agro Verde, apos enfroncamento com o Largo dos Paços do Concelho

1	0		131021_07a_04	Baliza de Posição	Rua da Lomba	Sobrosa	Aprovar			No início da Rua da Lomba, após entroncamento com a Rua do Pedregal
1	0		131021_07a_05	Baliza de Posição	Rua da Lomba	Sobrosa	Aprovar			No final da Rua da Lomba, no entroncamento com a Rua do Pedregal
68	62			Total Sinais/Postes						

Assunto: **Sinalização vertical (e horizontal) em diversas vias da freguesia de Sobrosa, conforme solicitado pela Junta de Freguesia**

Boa tarde,

Vimos por este meio validar a proposta de sinalização.

Aguardamos para breve as alterações referentes à Praça Quinhentista e envolvente, uma vez que as obras estão prestes a concluir.

Muito obrigado pela colaboração tão diligente.

Com os melhores cumprimentos,

O Presidente da Junta de Freguesia de Sobrosa,

Américo Manuel de Oliveira e Castro

2024.ECM.01.5612
463/24

CÂMARA MUNICIPAL
PAREDES

EXTRATO DE DELIBERAÇÃO DA ATA DA SESSÃO ORDINÁRIA DA ASSEMBLEIA MUNICIPAL REALIZADA EM 2024/06/28

17 - SINALIZAÇÃO VERTICAL E HORIZONTAL EM DIVERSAS VIAS, NA FREGUESIA DE SOBROSA - PARA DISCUSSÃO E VOTAÇÃO

A Assembleia **aprovou por unanimidade** dos 44 membros presentes, a ***"Proposta de colocação de sinalização vertical e horizontal em diversas vias, na Freguesia de Sobrosa"***.

DESPACHO

À D. Andreia Pinheiro para dar sequência à deliberação nos termos habituais.

Dra. Verónica Castro

02-07-2024

ASSEMBLEIA MUNICIPAL
PAREDES

FOLHA DE VOTAÇÃO

SESSÃO ORDINÁRIA DA ASSEMBLEIA MUNICIPAL DE 28 DE JUNHO DE 2024

PONTO 17 - SINALIZAÇÃO VERTICAL E HORIZONTAL EM DIVERSAS VIAS, NA FREGUESIA DE SOBROSA

NA QUALIDADE DE MEMBROS ELEITOS			F	C	A	I
Ana Raquel Gomes Coelho		CDS-PP	X			
José Armando C. Baptista Pereira		PS	X			
José Miguel de Garcez Rocha		CDS-PP	X			
José Alberto de Sousa		PS	X			
Ana Paula Monteiro Teixeira Gomes	a)	PSD	X			
António do Couto Ferreira	a)	PSD	X			
Carlos Manuel Ferreira da Silva		PS	X			
Cecília Eugénia Oliveira Mendes		JPP	X			
Cátia Filipa Santos Silva		PS	X			
Joaquim Tomás Fernandes Correia	a)	PSD	X			
Joaquim da Silva Leal		PS	X			
Jorge Miguel Campanhã Oliveira	a)	PSD	X			
José Fernando Pacheco de Sousa		PS	X			
Luís Jorge Ribeiro Silva C. Rod...		CDS-PP	X			
Maria Luísa Ribeiro de Sousa Tadeu		PS	X			
Maria de Lurdes da Silva Meireles		PSD	X			
Marta Daniela Moreira Martins		PS	X			
Pedro António Silva e Sousa		PS	X			
Raúl Luís Ribeiro Coelho		PS	X			
Rui António Freire Machado		PS	X			
Rui José Fernandes da Silva		PS	X			
Sandra Daniela da Rocha Gaspar		PS	X			
Sara Cecília Pinho Leal		PS	X			
Silvestre da Silva Carneiro		PS	X			
Teresa Marina Barbosa Magalhães		PS	X			
Inácio José Pereira Abreu da Costa		PSD	X			
~~Armando Manuel Neves Leal~~		PS				

NA QUALIDADE DE PRESIDENTES DE JUNTA			F	C	A	I
Adriano José Moreira da Rocha		PS	X			
Antónia Salomé da Silva Santos		PS	X			
Artur Pereira da Silva		PS	X			
Belmiro dos Santos Sousa		PS	X			
Fernando Gonçalo de Sousa Santos		PS	X			
Fernando Nuno Leal Lamas Serra		PSD	X			
Jorge Manuel Ferreira Coelho		PS	X			
José Augusto da Silva Borges		PS	X			
José Carlos Ribeiro Barbosa		PS	X			
José Luís Ferreira da Silva	b)	PS	X			
José Manuel Ferreira Moreira		PS	X			
José da Cunha Magalhães		PS	X			
José da Silva Rodrigues		PS	X			
João Manuel Nogueira Gonçalves		PS	X			
Tiago André Marques de Magalhães		PS	X			
Luís Filipe Coelho Barbosa		PSD	X			
Mariana Fernanda Machado da Silva		PSD	X			
Américo Manuel Oliveira Castro		SSMI	X			

Observações:

a) Em substituição do titular do cargo ao abrigo do n.º 1-art.º 78.º da Lei 169/99 de 18 Set.º com a actual redacção

b) Em representação do titular do cargo ao abrigo da alínea c) do n.º 1 do art.º 18.º da Lei n.º 75/2013 de 12 de setembro

c) Por suspensão do mandato do titular do cargo

d) Por renúncia do titular do cargo

e) Por falecimento da titular do cargo

f) Justificou a falta

g) Falta Injustificada

A Mesa da Assembleia

O Presidente

1.ª Secretária

2.ª Secretária