CÂMARA MUNICIPAL
PAREDES

EXTRATO DE DELIBERAÇÃO DA ATA DA REUNIÃO ORDINÁRIA DA CÂMARA MUNICIPAL REALIZADA EM 2025/03/06

41 - SINALIZAÇÃO VERTICAL E HORIZONTAL EM DIVERSAS VIAS NA FREGUESIA DE CRISTELO - PARA DISCUSSÃO E VOTAÇÃO

Foi presente à reunião, uma informação proveniente da Divisão de Conservação e Administração Direta, com o número de identificação de processo geral doze mil, datada de vinte e quatro de fevereiro do corrente ano, a remeter as partes escritas e desenhadas relativas à proposta de colocação de sinalização vertical e horizontal em diversas vias, na freguesia de Cristelo.

Colocado o assunto a votação,

A CÂMARA MUNICIPAL DELIBEROU POR UNANIMIDADE, APROVAR AS PARTES ESCRITAS E DESENHADAS RELATIVAS À PROPOSTA DE COLOCAÇÃO DE SINALIZAÇÃO VERTICAL E HORIZONTAL EM DIVERSAS VIAS, NA FREGUESIA DE CRISTELO, NOS TERMOS PROPOSTOS. MAIS FOI DELIBERADO, COM A MESMA VOTAÇÃO, REMETER O PRESENTE ASSUNTO À ASSEMBLEIA MUNICIPAL PARA DELIBERAÇÃO DAQUELE ÓRGÃO.

DESPACHO

À D. Ana Maria para remeter o presente extrato e respetivo dossier ao Exmo. Sr. Presidente da Assembleia Municipal de Paredes, para que o inclua na ordem de trabalhos da próxima sessão daquele órgão.

Dra. Verónica Castro

12-03-2025

4386/25 234/25

CÂMARA MUNICIPAL
PAREDES

Despacho: À Reunião do Executivo.

Alexandre Almeida, Dr.
24-02-2025

Parecer:
Exmo. Sr. Presidente, Dr. Alexandre Almeida,
Submete-se as peças desenhadas e escritas da sinalização horizontal e vertical em diversas vias da Freguesia de Cristelo, para análise em Reunião de Executivo nos termos da alínea k), n.º 1, artigo 33º, Lei 75/2013 e, posteriormente, a sua eventual aprovação em Assembleia Municipal, nos termos da alínea g), n.º 1, artigo 25º da Lei 75/2013 de 12 de setembro, na sua atual redação.

Dr. José Henriques Soares
24-02-2025

Parecer:

NIPG: 12000/25 **Data:** 2025/02/24

Assunto: Sinalização vertical e horizontal em diversas vias na freguesia de Cristelo

As partes escritas e desenhadas sobre, sinalização vertical e horizontal em diversas vias na freguesia de Cristelo estão concluídas; As mesmas encontram-se em condições de serem enviadas à Reunião de Executivo para aprovação, e posteriormente, à Assembleia Municipal.

À consideração superior:

Raul Santos

2025/25 CM,I,01,990

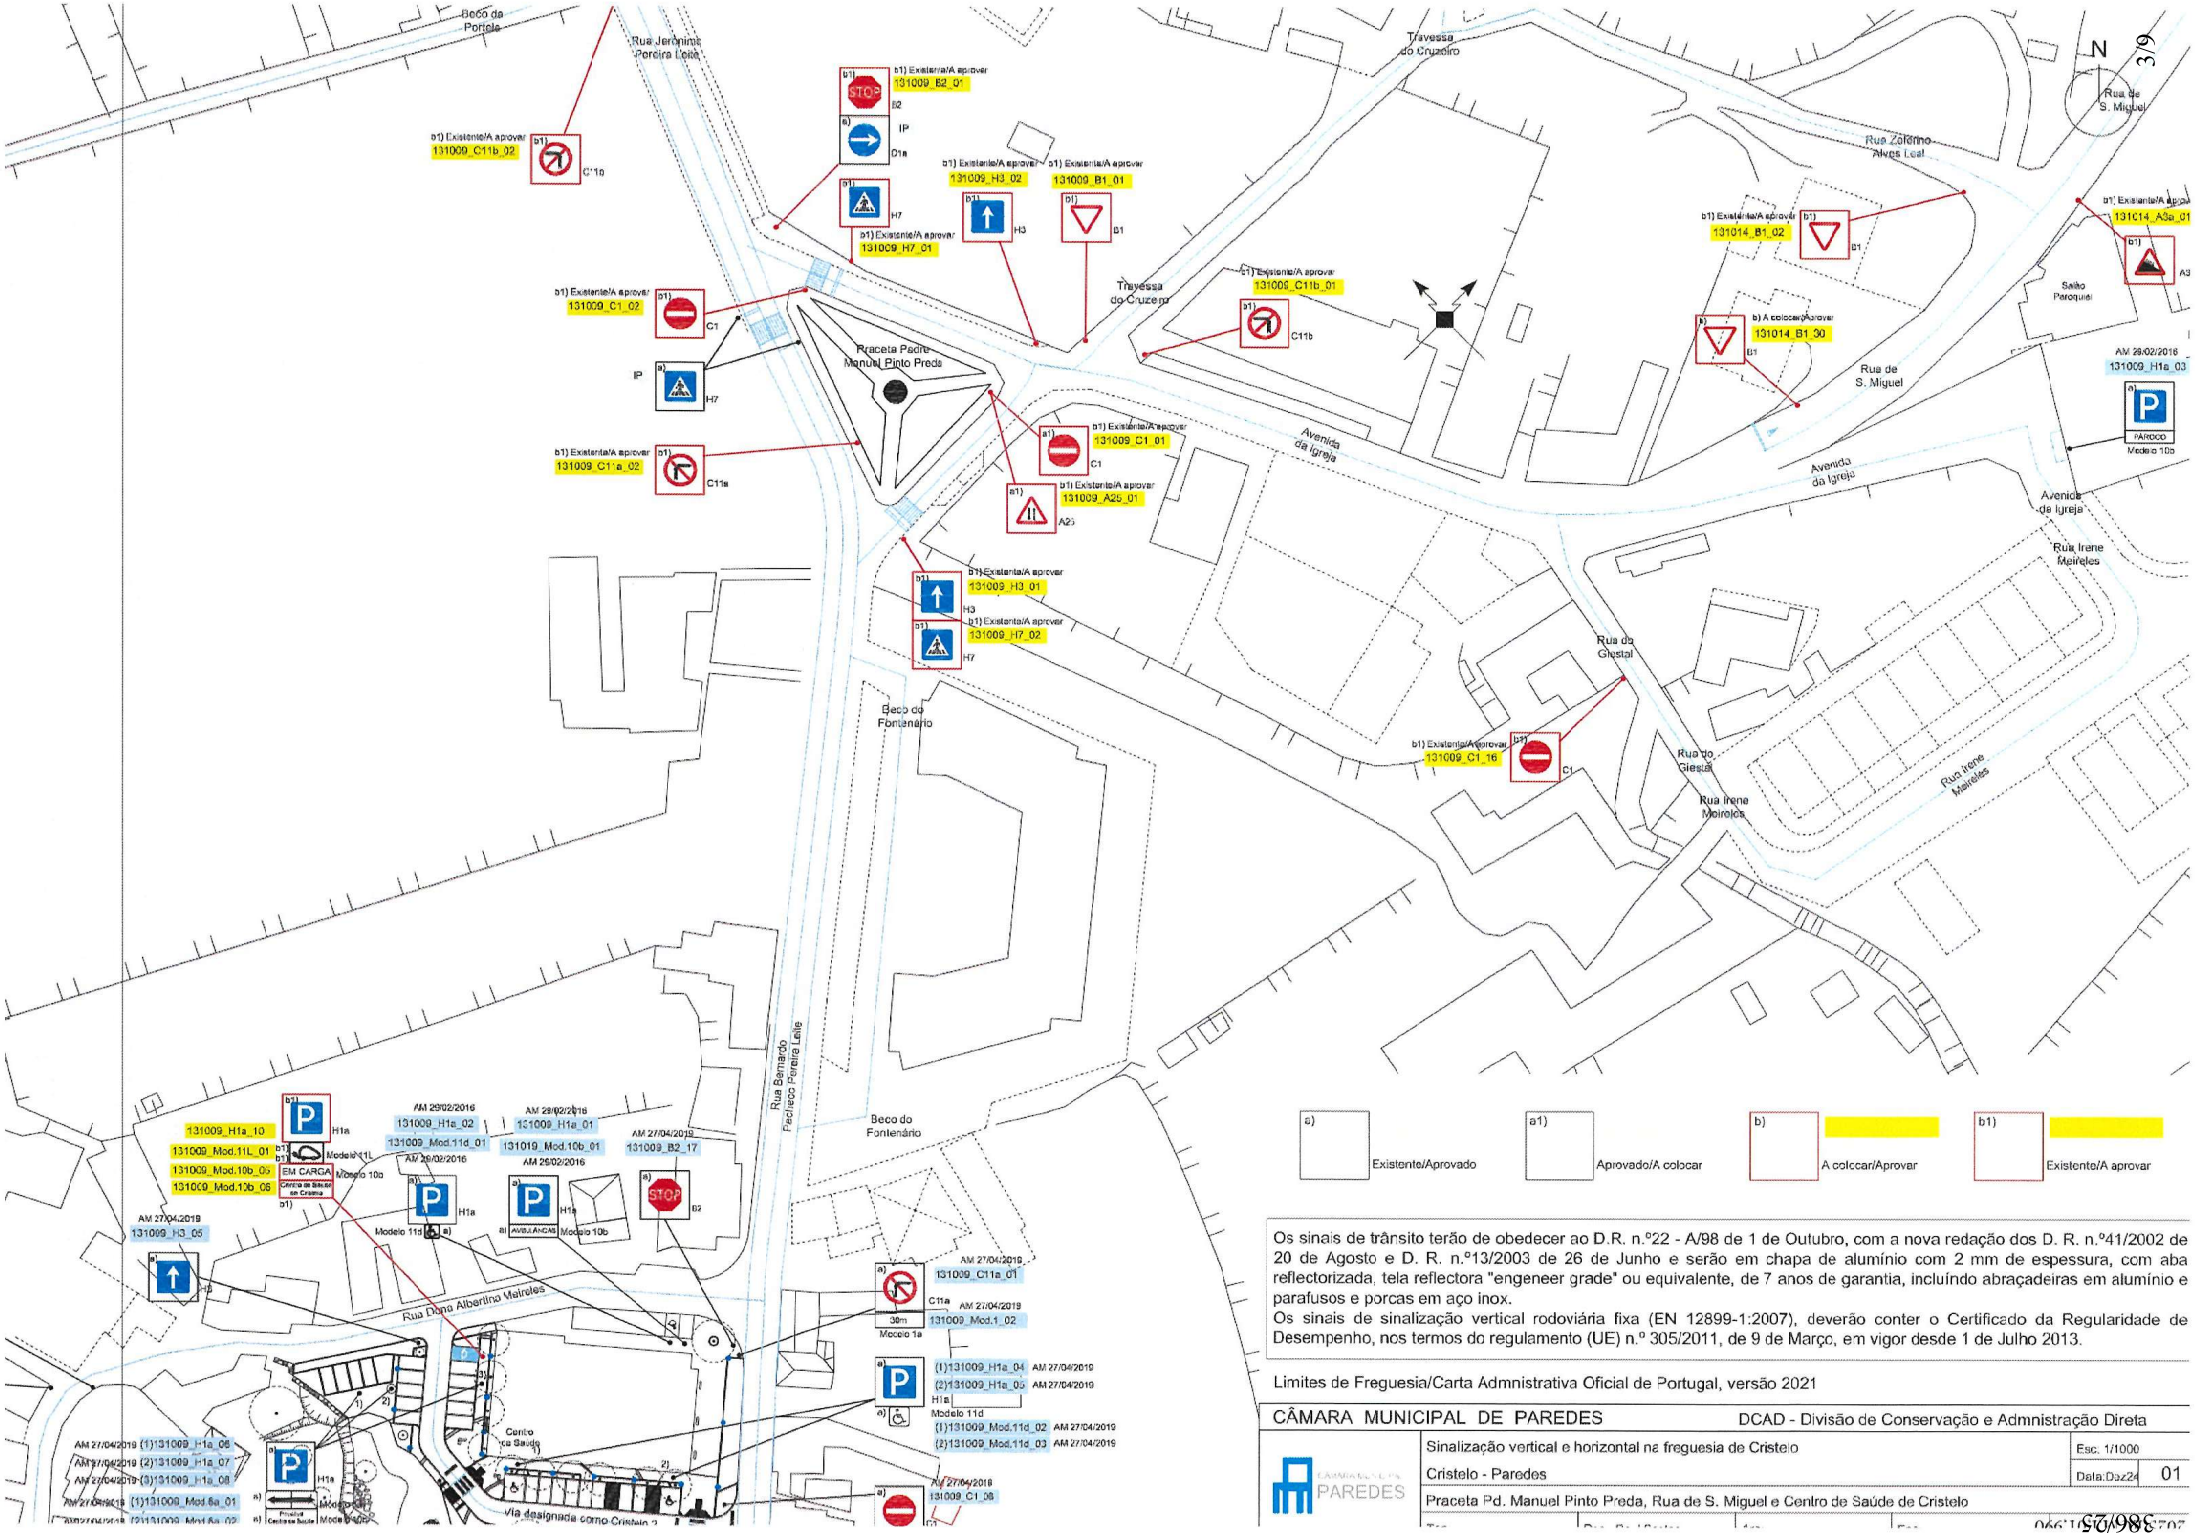

Os sinais de trânsito terão de obedecer ao D.R. n.º22 - A/98 de 1 de Outubro, com a nova redação dos D. R. n.º41/2002 de 20 de Agosto e D. R. n.º13/2003 de 26 de Junho e serão em chapa de alumínio com 2 mm de espessura, com aba reflectorizada, tela reflectora "engeneer grade" ou equivalente, de 7 anos de garantia, incluíndo abraçadeiras em alumínio e parafusos e porcas em aço inox.
Os sinais de sinalização vertical rodoviária fixa (EN 12899-1:2007), deverão conter o Certificado da Regularidade de Desempenho, nos termos do regulamento (UE) n.º 305/2011, de 9 de Março, em vigor desde 1 de Julho 2013.

Limites de Freguesia/Carta Administrativa Oficial de Portugal, versão 2021

CÂMARA MUNICIPAL DE PAREDES	DCAD - Divisão de Conservação e Admnistração Direta	
CÂMARA MUNICIPAL DE PAREDES	Sinalização vertical e horizontal na freguesia de Cristelo	Esc. 1/1000
	Cristelo - Paredes	Data:Dez24 01
	Praceta Pd. Manuel Pinto Preda, Rua de S. Miguel e Centro de Saúde de Cristelo	

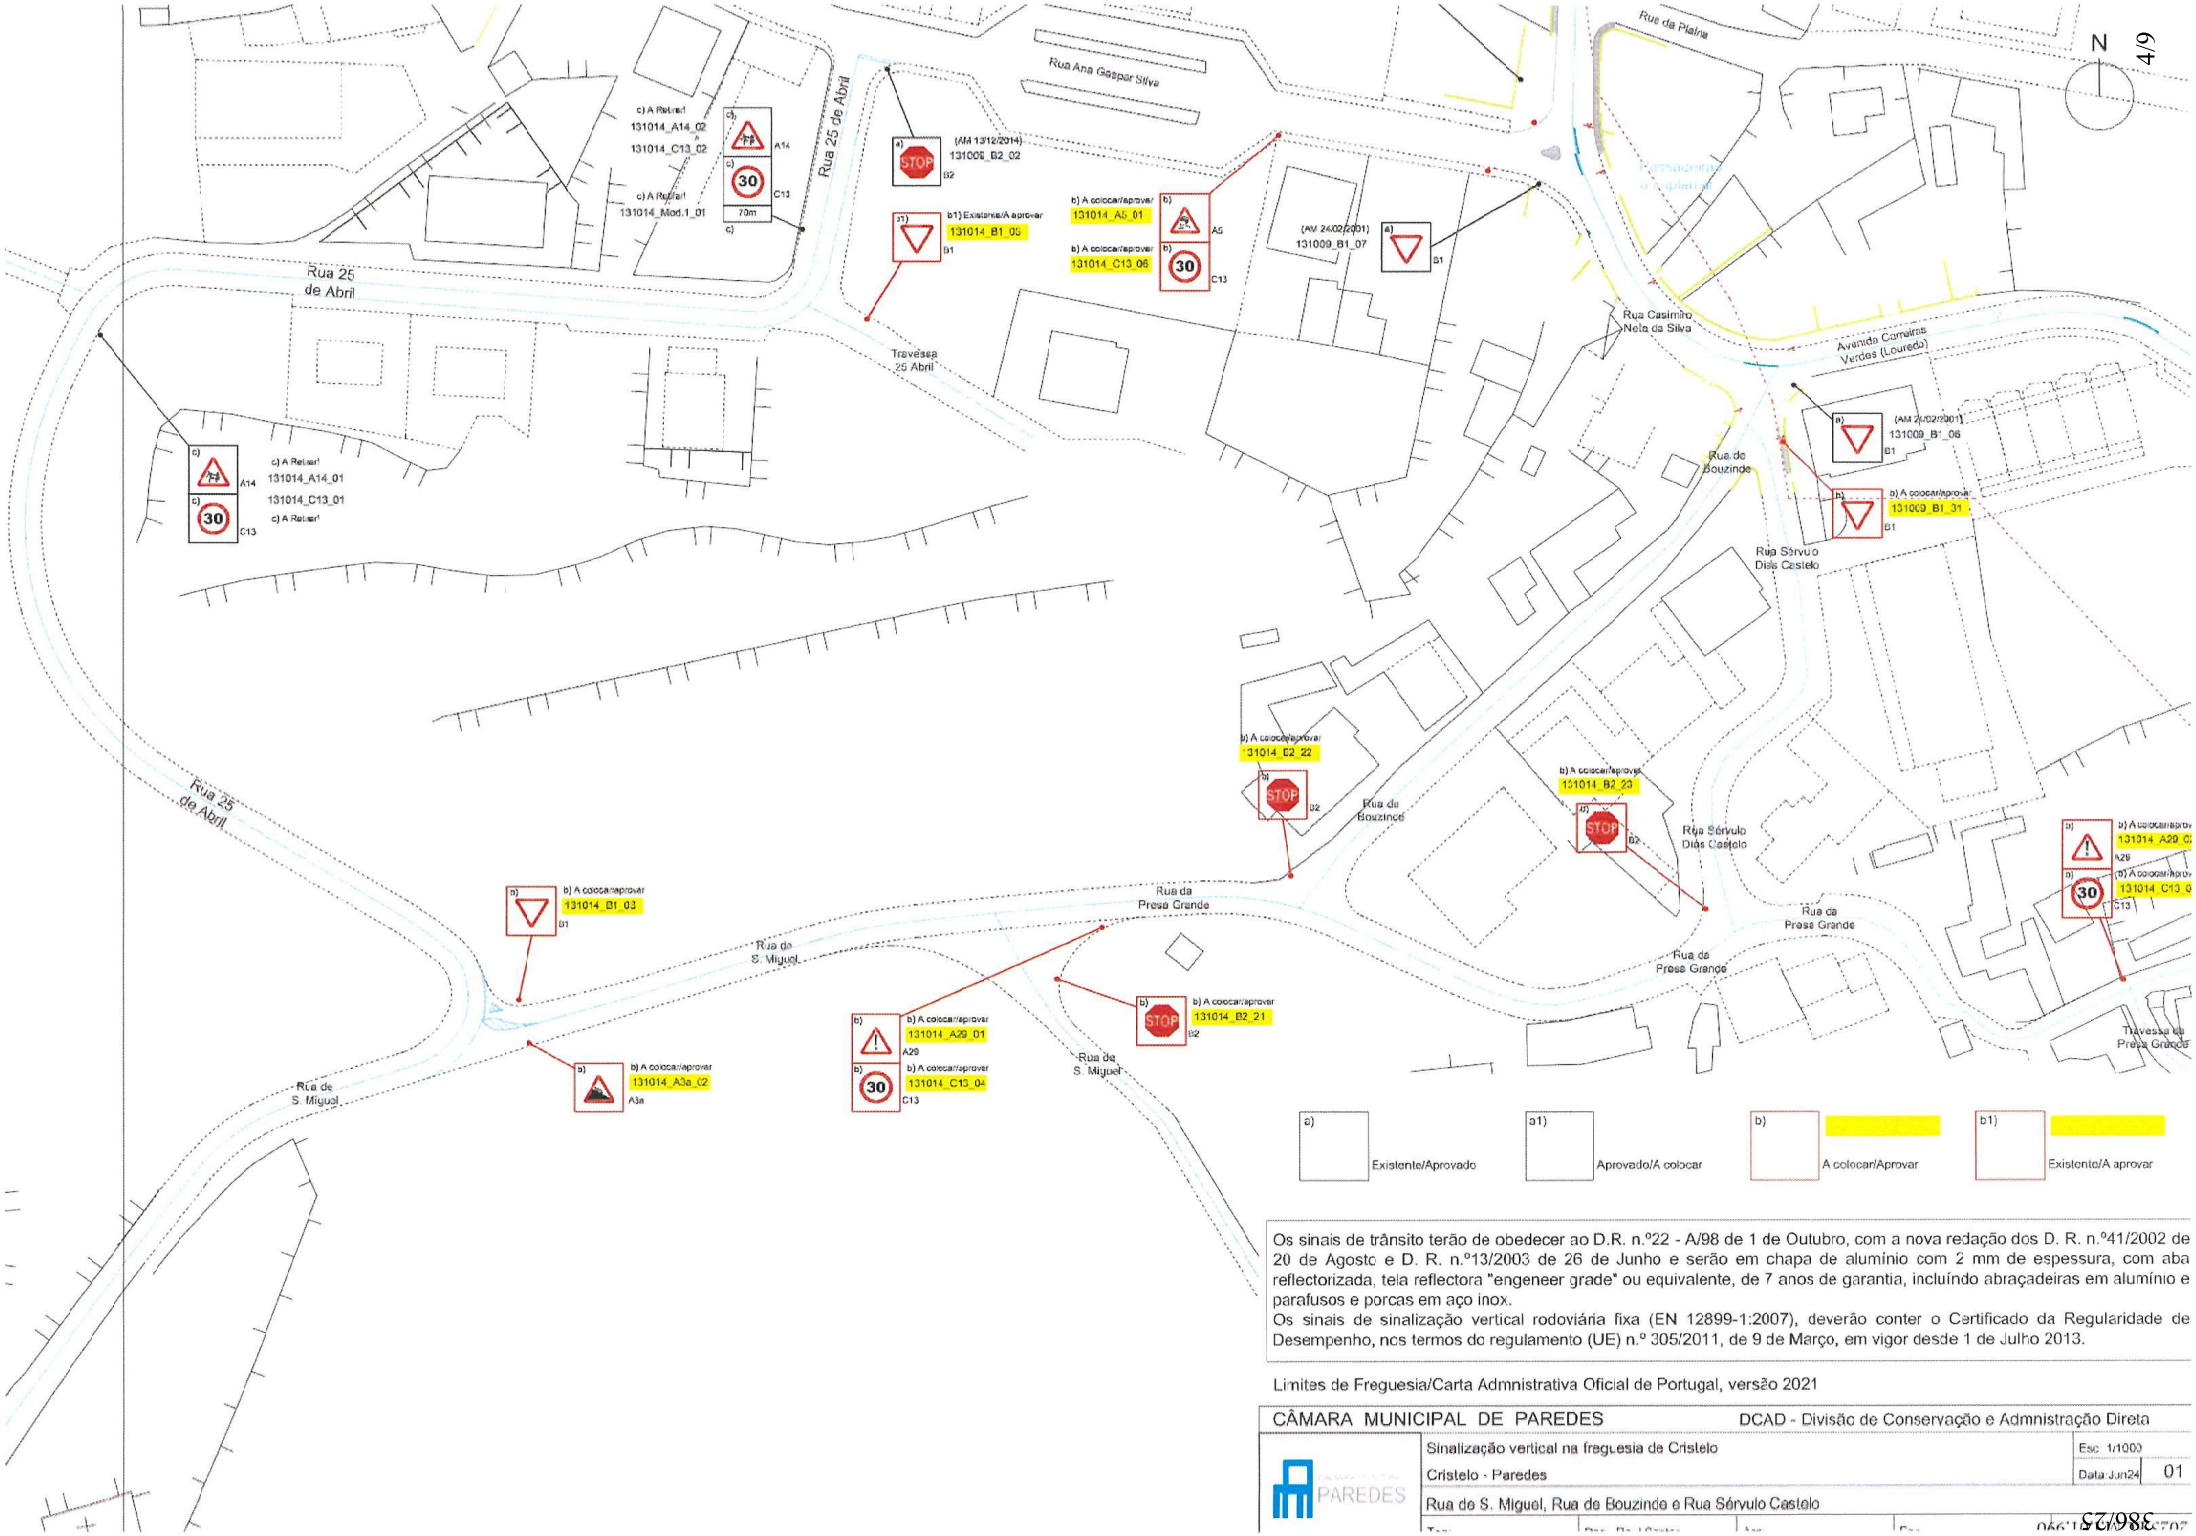

Os sinais de trânsito terão de obedecer ao D.R. n.º22 - A/98 de 1 de Outubro, com a nova redação dos D. R. n.º41/2002 de 20 de Agosto e D. R. n.º13/2003 de 26 de Junho e serão em chapa de alumínio com 2 mm de espessura, com aba reflectorizada, tela reflectora "engeneer grade" ou equivalente, de 7 anos de garantia, incluíndo abraçadeiras em alumínio e parafusos e porcas em aço inox.
Os sinais de sinalização vertical rodoviária fixa (EN 12899-1:2007), deverão conter o Certificado da Regularidade de Desempenho, nos termos do regulamento (UE) n.º 305/2011, de 9 de Março, em vigor desde 1 de Julho 2013.

Limites de Freguesia/Carta Admnistrativa Oficial de Portugal, versão 2021

CÂMARA MUNICIPAL DE PAREDES — DCAD - Divisão de Conservação e Admnistração Direta

Sinalização vertical na freguesia de Cristelo — Esc: 1/1000

Cristelo - Paredes — Data: Jun24 — 01

Rua de S. Miguel, Rua de Bouzinde e Rua Sérvulo Castelo

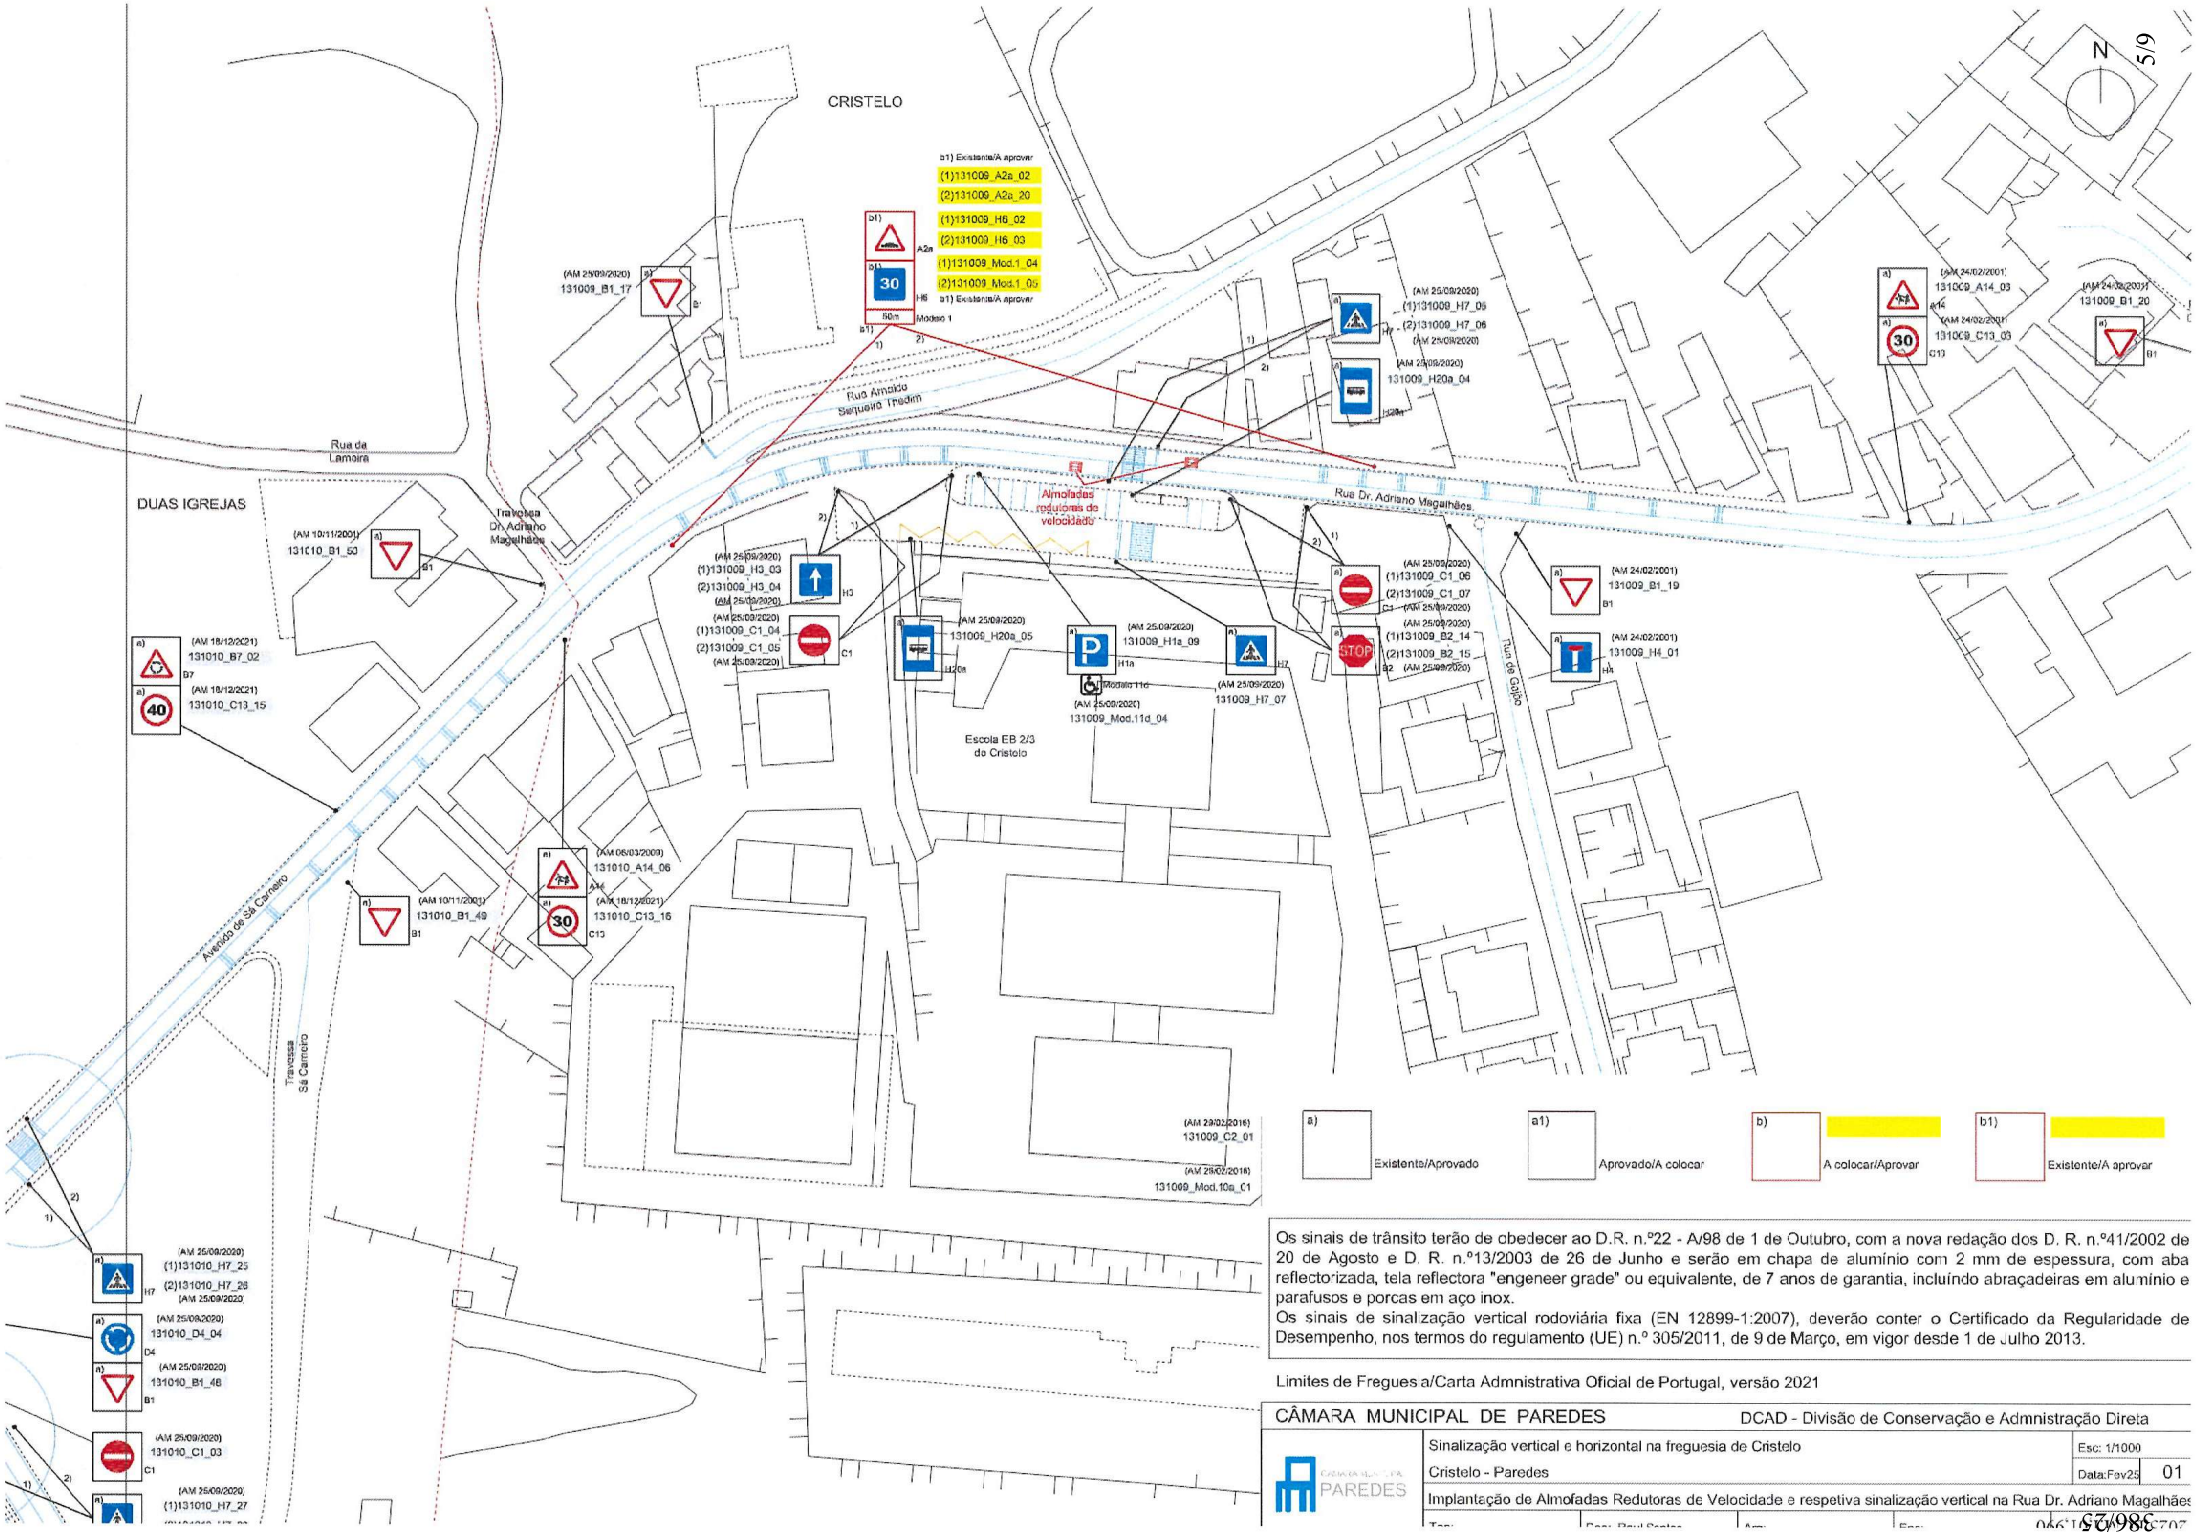

Os sinais de trânsito terão de obedecer ao D.R. n.º22 - A/98 de 1 de Outubro, com a nova redação dos D. R. n.º41/2002 de 20 de Agosto e D. R. n.º13/2003 de 26 de Junho e serão em chapa de alumínio com 2 mm de espessura, com aba reflectorizada, tela reflectora "engeneer grade" ou equivalente, de 7 anos de garantia, incluindo abraçadeiras em alumínio e parafusos e porcas em aço inox.
Os sinais de sinalização vertical rodoviária fixa (EN 12899-1:2007), deverão conter o Certificado da Regularidade de Desempenho, nos termos do regulamento (UE) n.º 305/2011, de 9 de Março, em vigor desde 1 de Julho 2013.

Limites de Freguesia/Carta Administrativa Oficial de Portugal, versão 2021

CÂMARA MUNICIPAL DE PAREDES	DCAD - Divisão de Conservação e Administração Direta	
	Sinalização vertical e horizontal na freguesia de Cristelo	Esc: 1/1000
	Cristelo - Paredes	Data:Fev25 01
	Implantação de Almofadas Redutoras de Velocidade e respetiva sinalização vertical na Rua Dr. Adriano Magalhães	

Qtd Sinais	Qtd Postes	IE_SIG	CÓDIGO SINAL	TIPO de SINAL	LOCALIZAÇÃO	FREGUESIA	DATA de aprov. Ass. Câmara	DIMENSÃO	DATA de Colocação	COLOCADO por:	DESCRIÇÃO
				Sinalização vertical							
			...								
1	1		131009_A2a_02	Lomba	Rua Dr. Adriano Magalhães	Cristelo	Aprovar	70	Colocado		Na Rua Dr. Adriano Magalhães, a aproximadamente 50m da passadeira situada em frente à EE 2/3 de Cristelo
1	1		131009_A2a_03	Lomba	Rua Dr. Adriano Magalhães	Cristelo	Aprovar	70	Colocado		Na Rua Dr. Adriano Magalhães, a aproximadamente 50m da passadeira situada em frente à EE 2/3 de Cristelo
1	1		131009_A3a_01	Descida Perigosa	Rua de S. Miguel	Cristelo	Aprovar	70			Na Rua de S. Miguel, após entroncamento pelo lado esquerdo com a Rua Zeferino Alves Leal
1	1		131009_A3a_02	Descida Perigosa	Rua de S. Miguel	Cristelo	Aprovar	70			Na Rua de S. Miguel, após entroncamento pelo lado esquerdo com a Rua 25 de Abril
1	1		121009_A5_01	Pavimento escorregadio	Rua Ana Gaspar da Silva	Cristelo	Aprovar	70			Na Rua Ana Gaspar da Silava, aproximadamente 80m, após entroncamento pelo lado direito com a Rua 25 de Abril
1	1		131009_A14_01	Perigo - Crianças - Retirar!	Rua 25 de Abril	Cristelo	Retirar!	62			Na Rua 25 de Abril, 150m antes do Jardim de Infância
1	1		131009_A14_02	Perigo - Crianças - Retirar!	Rua 25 de Abril	Cristelo	Retirar!	62			Na Rua 25 de Abril, 70m antes do Jardim de Infância
1	1		131009_A25_01	Trânsito nos dois sentidos	Praçeta Padre Manuel Pinto Preda	Cristelo	Aprovar	62	Colocado		Na Praçeta Padre Manuel Pinto Preda, no entroncamento com a Travessa do Cruzeiro e Avenida da Igreja
1	1		131009_A29_01	Outros Perigos	Rua da Presa Grande	Cristelo	Aprovar	70			Na Rua da Presa Grande, após entroncamento pelo lado direito com a Rua de S. Miguel
1	1		131009_A29_02	Outros Perigos	Rua da Presa Grande	Cristelo	Aprovar	70			Na Rua da Presa Grande, a aproximadamente 85m do entroncamento pelo lado direito com a Rua de Bouzinde
1	1		131009_B1_01	Cedência de Passagem	Travessa do Cruzeiro	Cristelo	Aprovar	62	Colocado		No final da Travessa do Cruzeiro, no entroncamento com a Avenida da Igreja e Praceta Padre Manuel Pinto Preda
1	1		131009_B1_02	Cedência de Passagem	Rua Zeferino Alves Leal	Cristelo	Aprovar	62	Colocado		No final da Rua Zeferino Alves Leal, no entroncamento com a Rua de S. Miguel
1	1		131009_B1_03	Cedência de Passagem	Rua de S. Miguel	Cristelo	Aprovar	62			Na Rua de S. Miguel, antes do entroncamento pelo lado direito com a Rua 25 de Abril
1	1		131009_B1_05	Cedência de Passagem	Travessa 25 de Abril	Cristelo	Aprovar	62	Colocado		No final da Travessa 25 de Abril, no entroncamento com a Rua 25 de Abril
1	0		...								
1	0		131009_B1_30	Cedência de Passagem	Rua de S. Miguel	Cristelo	Aprovar	70			No final da Rua de S. Miguel, no entroncamento com a Avenida da Igreja
1	0		131009_B1_31	Cedência de Passagem	Rua Sérvulo Dias Castelo	Cristelo	Aprovar	70			Rua Sérvulo Dias Castelo, no entroncamento com a Rua de Bouzinde
1	1		131009_B2_01	Paragem obrigatória no entroncamento ou Cruzamento "STOP"	Praçeta Padre Manuel Pinto Preda	Cristelo	Aprovar	62	Colocado		Na final da Praçeta Padre Manuel Pinto Preda, no entroncamento com a Rua Jerónimo Pereira Leite
1	1		131009_B2_21	Paragem obrigatória no entroncamento ou Cruzamento "STOP"	Rua de S. Miguel	Cristelo	Aprovar	70			Na Rua de S. Miguel, no entroncamento pelo lado direito com a Rua da Presa Grande
1	1		131009_B2_22	Paragem obrigatória no entroncamento ou Cruzamento "STOP"	Rua de Bouzinde	Cristelo	Aprovar	70			Rua de Bouzinde, no entroncamento com a Rua da Presa Grande
1	1		131009_B2_23	Paragem obrigatória no entroncamento ou Cruzamento "STOP"	Rua Sérvulo Dias Castelo	Cristelo	Aprovar	70			Rua Sérvulo Dias Castelo, no entroncamento com a Rua da Presa Grande
1	1		131009_C1_01	Sentido Proibido	Praçeta Padre Manuel Pinto Preda	Cristelo	Aprovar	70	Colocado		Na final da Praçeta Padre Manuel Pinto Preda, no entroncamento com a Rua Jerónimo Pereira Leite
1	1		131009_C1_02	Sentido Proibido	Praçeta Padre Manuel Pinto Preda	Cristelo	Aprovar	70	Colocado		Na Praçeta Padre Manuel Pinto Preda, no entroncamento com a Travessa do Cruzeiro e Avenida da Igreja
1	1		131009_C1_15	Sentido Proibido	Rua do Giestal	Cristelo	Aprovar		Colocado		Na Rua do Giestal, a aproximadamente 30m do entroncamento com a Avenida da Igreja
1	1		...								
			131009_C11a_02	Proibição de virar à direita	Praçeta Padre Manuel Pinto Preda	Cristelo	Aprovar	70	Colocado		Na Praçeta Padre Manuel Pinto Preda, aproximadamente 40m após entroncamento pelo lado direito com o Beco do Fontanário
1	1		131009_C11b_01	Proibição de virar à esquerda	Avenida da Igreja	Cristelo	Aprovar		Colocado		No final da Avenida da Igreja, no entroncamento com a Travessa do Cruzeiro e Praçeta Padre Manuel Pinto Preda
1	1		131009_C11b_02	Proibição de virar à esquerda	Rua Dr. Jerónimo Pereira Leite	Cristelo	Aprovar		Colocado		Na Rua Dr Jerónimo Pereira Leite antes de entroncamento com a Praçeta Padre Manuel Pinto Preda
1	1		131009_C13_01	Proibido exceder a velocidade máxima de 30Km/h - Retirar!	Rua 25 de Abril	Cristelo	Retirar!				Na Rua 25 de Abril, 150m antes do Jardim de Infância
1	1		131009_C13_02	Proibido exceder a velocidade máxima de 30Km/h - Retirar!	Rua 25 de Abril	Cristelo	Retirar!				Na Rua 25 de Abril, 70m antes do Jardim de Infância
1	1		...								
1	1		131009_C13_04	Proibido exceder a velocidade máxima de 30Km/h	Rua da Presa Grande	Cristelo	Aprovar	70			Na Rua da Presa Grande, após entroncamento pelo lado direito com a Rua de S. Miguel
1	1		131009_C13_05	Proibido exceder a velocidade máxima de 30Km/h	Rua da Presa Grande	Cristelo	Aprovar	70			Na Rua da Presa Grande, a aproximadamente 85m do entroncamento pelo lado direito com a Rua de Bouzinde
1	1		131009_C13_06	Proibido exceder a velocidade máxima de 30Km/h	Rua Ana Gaspar da Silva	Cristelo	Aprovar	70			Na Rua Ana Gaspar da Silava, aproximadamente 80m, após entroncamento pelo lado direito com a Rua 25 de Abril
1	1		131009_H1a_10	Estacionamento Autorizado	Via designada como Cristelo 2	Cristelo	Aprovar	70	06-12-2024	Assis	No início da Via designada como Cristelo 2, após entroncamento com a Rua D. Albertina Meireles, lado esquerdo da via, 1º lugar de parqueamento
1	1		131009_H3_01	Trânsito de Sentido Único	Praçeta Padre Manuel Pinto Preda	Cristelo	Aprovar	70	Colocado		No início da Praçeta Padre Manuel Pinto Preda, após entroncamento com a Rua Dr. Bernardo Pacheco Pereira Leite
1	1		131009_H3_02	Trânsito de Sentido Único	Praçeta Padre Manuel Pinto Preda	Cristelo	Aprovar	70	Colocado		No início da Praçeta Padre Manuel Pinto Preda, após entroncamento com a Travessa do Cruzeiro e Avenida da Igreja
1	0		...								
1	0		131009_H6_02	Velocidade recomendada de 30 Km/h	Rua Dr. Adriano Magalhães	Cristelo	Aprovar	70	Colocado		Na Rua Dr. Adriano Magalhães, a aproximadamente 50m da passadeira situada em frente à EB 2/3 de Cristelo
1	0		131009_H6_03	Velocidade recomendada de 30 Km/h	Rua Dr. Adriano Magalhães	Cristelo	Aprovar	70	Colocado		Na Rua Dr. Adriano Magalhães, a aproximadamente 50m da passadeira situada em frente à EB 2/3 de Cristelo
1	1		131009_H7_01	Passagem para Peões	Praçeta Padre Manuel Pinto Preda	Cristelo	A Aprovar	62	Colocado		No final da Praçeta Padre Manuel Pinto Preda, no entroncamento com a Rua Jerónimo Pereira Leite, antes da passadeira
1	1		131009_H7_02	Passagem para Peões	Praçeta Padre Manuel Pinto Preda	Cristelo	A Aprovar	62	Colocado		Na início da Praçeta Padre Manuel Pinto Preda, após entroncamento com a Rua Bernardo Pacheco Pereira Leite, antes da Passadeira
1	0		131009_Modelo1_01	Painel Indicador de distância de 70m - Retirar!	Rua 25 de Abril	Cristelo	Retirar!				Na Rua 25 de Abril, 70m antes do Jardim de Infância
1	0		131009_Modelo1_04	Painel Indicador de distância de 50m	Rua Dr. Adriano Magalhães	Cristelo	Aprovar		Colocado		Na Rua Dr. Adriano Magalhães, a aproximadamente 50m da passadeira situada em frente à EB 2/3 de Cristelo
1	0		131009_Modelo1_05	Painel Indicador de distância de 50m	Rua Dr. Adriano Magalhães	Cristelo	Aprovar		Colocado		Na Rua Dr. Adriano Magalhães, a aproximadamente 50m da passadeira situada em frente à EB 2/3 de Cristelo
1	0		131009_Modelo10b_05	Painel Ind. De Aplicação - EM CARGA	Via designada como Cristelo 2	Cristelo	Aprovar		06-12-2024	Assis	No início da Via designada como Cristelo 2, após entroncamento com a Rua D. Albertina Meireles, lado esquerdo da via, 1º lugar de parqueamento
1	0		131009_Modelo10b_06	Painel Ind. De Aplicação - Centro de Saúde de Cristelo	Via designada como Cristelo 2	Cristelo	Aprovar		06-12-2024	Assis	No início da Via designada como Cristelo 2, após entroncamento com a Rua D. Albertina Meireles, lado esquerdo da via, 1º lugar de parqueamento
1	0		131009_Modelo11_01	Painel Indicador para veículos eléctricos	Via designada como Cristelo 2	Cristelo	Aprovar		06-12-2024	Assis	No início da Via designada como Cristelo 2, após entroncamento com a Rua D. Albertina Meireles, lado esquerdo da via, 1º lugar de parqueamento
43	34		Contagem Sinais/Postes								

Assunto: **Solicitação de sinalização vertical e horizontal em diversas vias, pela Junta de Freguesia de freguesia de Cristelo**

Boa Noite,

Em resposta ao vosso email, devo dizer que está em conformidade com o que foi combinado

Com os melhores cumprimentos
José Rodrigues

Junta de Freguesia de Cristelo
NIF 507091574
Bêco da Portela nº 12
4580-353 Cristelo PRD
jfcristelo@gmail.com | 255 784 686 | Tlm 910680797
Horário de Atendimento Presencial Regular:
Terça-Feira 19:00 - 21:00
Quinta-Feira: 19:00 - 20:00
Sábado 09:30 - 12:30

<Jose.Henriques@cm-paredes.pt> escreveu (terça, 18/02/2025 à(s) 12:38):

Ao cuidado do Ex.mo Presidente da Junta de Freguesia de Cristelo, Sr. **José Rodrigues**.

Caro Presidente,

Solicitamos parecer à presente proposta de sinalização, por parte dessa estimada autarquia.

Obrigado.

Com os melhores cumprimentos,

José Henriques Soares

Divisão de Conservação e Administração Direta

2025/EM,I,01,990
386/25

CÂMARA MUNICIPAL
PAREDES

EXTRATO DE DELIBERAÇÃO DA ATA DA SESSÃO ORDINÁRIA DA ASSEMBLEIA MUNICIPAL REALIZADA EM 2025/04/30

19 - SINALIZAÇÃO VERTICAL E HORIZONTAL EM DIVERSAS VIAS NA FREGUESIA DE CRISTELO - PARA DISCUSSÃO E VOTAÇÃO

A Assembleia **aprovou por maioria** dos 41 membros presentes, a proposta de colocação de ***"sinalização vertical e horizontal em diversas vias na freguesia de Cristelo"***, com 37 votos a favor das bancadas do PS, PSD, da coligação Juntos Por Paredes e do Movimento Independente, SSMI e 4 abstenções da bancada do CDS-PP e do Presidente da Junta de Freguesia de Duas Igrejas, Luís Filipe Coelho Barbosa, da bancada do PSD.

DESPACHO

À D. Andreia Pinheiro para dar sequência à deliberação nos termos habituais.

Dra. Verónica Castro

08-05-2025

ASSEMBLEIA MUNICIPAL
PAREDES

FOLHA DE VOTAÇÃO

SESSÃO ORDINÁRIA DA ASSEMBLEIA MUNICIPAL DE 2025/04/30

PONTO 19 - SINALIZAÇÃO VERTICAL E HORIZONTAL EM DIVERSAS VIAS NA FREGUESIA DE CRISTELO

NA QUALIDADE DE MEMBROS ELEITOS			F	C	A	I
José Miguel de Garcez Rocha		CDS-PP			X	
Cecília Eugénia Oliveira Mendes		JPP	X			
Adélio Ribeiro Soares Magalhães	a)	PS	X			
Ana Raquel Gomes Coelho		CDS-PP			X	
Armando Manuel Neves Leal		PS	X			
Carlos Manuel Ferreira da Silva		PS	X			
José Armando C. Baptista Pereira		PS	X			
José Fernando Pacheco de Sousa		PS	X			
Luís Jorge Ribeiro Silva C. Rod...		CDS-PP			X	
Maria Luísa Ribeiro de Sousa Tadeu		PS	X			
Marta Daniela Moreira Martins		PS	X			
Catarina da Silveira Nunes Barbosa	a)	PSD	X			
Daniela Alexandra Coelho de Sousa		PS	X			
Inácio José Pereira Abreu da Costa		PSD	X			
Joaquim da Silva Leal		PS	X			
José Alberto de Sousa		PS	X			
Raúl Luís Ribeiro Coelho		PS	X			
Sara Cecília Pinho Leal		PS	X			
Manuel José Barbosa Gomes		PSD	X			
Pedro António Silva e Sousa		PS	X			
Sara Daniela Silva Castro		PS	X			
Teresa Marina Barbosa Magalhães		PS	X			
António do Couto Ferreira	a)	PSD	X			
Jorge Miguel Campanhã Oliveira	a)	PSD	X			
Maria de Lurdes da Silva Meireles		PSD	X			
Rui José Fernandes da Silva		PS	X			

NA QUALIDADE DE PRESIDENTES DE JUNTA			F	C	A	I
Adriano José Moreira da Rocha		PS	X			
Antónia Salomé da Silva Santos		PS	X			
Artur Pereira da Silva		PS	X			
Belmiro dos Santos Sousa		PS	X			
Elsa Maria Moreira de Barros	b)	PS	X			
Fernando Gonçalo de Sousa Santos		PS	X			
Jorge Manuel Ferreira Coelho		PS	X			
José Augusto da Silva Borges		PS	X			
José Carlos Ribeiro Barbosa		PS	X			
José da Silva Rodrigues		PS	X			
João Manuel Nogueira Gonçalves		PS	X			
Fernando Nuno Leal Lamas Serra		PSD	X			
Luís Filipe Coelho Barbosa		PSD			X	
Sílvia Maria Sá P. Vieira da Silva		PS	X			
Américo Manuel Oliveira Castro		SSMI	X			
~~José Manuel Ferreira Moreira~~		PS				
~~José Ferreira da Silva~~	b)	PSD				

Observações:

a) Em substituição do titular do cargo ao abrigo do n.º 1-art.º 78.º da Lei 169/99 de 18 Set.º com a actual redacção

b) Em representação do titular do cargo ao abrigo da alínea c) do n.º 1 do art.º 18.º da Lei n.º 75/2013 de 12 de setembro

c) Por suspensão do mandato do titular do cargo

d) Por renúncia do titular do cargo

e) Por falecimento da titular do cargo

f) Justificou a falta

g) Falta Injustificada

A Mesa da Assembleia

O Presidente

Assinado por: **José Armando Coutinho Baptista Pereira**
Num. de Identificação: 07202614
Data: 2025.05.01 00:45:09 01'00'

1.ª Secretária

Assinado por: **Sara Cecília Pinho Leal**
Num. de Identificação: 14177206
Data: 2025.05.01 00:42:07+01'00'

2.ª Secretária

Assinado por: **Maria Luísa Ribeiro de Sousa Tadeu**
Num. de Identificação: 02859658
Data: 2025.05.01 00:40:50+01'00'