



CÂMARA MUNICIPAL
PAREDES

**EXTRATO DE DELIBERAÇÃO DA ATA DA REUNIÃO ORDINÁRIA DA CÂMARA MUNICIPAL REALIZADA EM
2026/05/07**

27 - SINALIZAÇÃO VERTICAL E HORIZONTAL NO LARGO COMENDADOR PEREIRA INÁCIO E RUA DO ENGENHO, NA FREGUESIA DE BALTAR - PARA DISCUSSÃO E VOTAÇÃO

Foi presente à reunião, uma informação proveniente da Divisão de Conservação e Administração Direta, com o número de identificação de processo geral, sessenta e nove mil seiscientos e cinquenta e cinco, barra vinte e cinco, datada de vinte e oito de abril do corrente ano, a remeter as partes escritas e desenhadas relativas à proposta de colocação de sinalização vertical e horizontal na freguesia de Baltar.

Colocado o assunto a votação,

A CÂMARA MUNICIPAL DELIBEROU POR UNANIMIDADE, APROVAR AS PARTES ESCRITAS E DESENHADAS RELATIVAS À PROPOSTA DE COLOCAÇÃO DE SINALIZAÇÃO VERTICAL E HORIZONTAL NO LARGO COMENDADOR PEREIRA INÁCIO E RUA DO ENGENHO, NA FREGUESIA DE BALTAR, NOS TERMOS PROPOSTOS. MAIS FOI DELIBERADO, COM A MESMA VOTAÇÃO, REMETER O PRESENTE ASSUNTO À ASSEMBLEIA MUNICIPAL PARA DELIBERAÇÃO DAQUELE ÓRGÃO.

DESPACHO

Remeta-se o presente extrato e respetivo dossier ao Exmo. Sr. Presidente da Assembleia Municipal de Paredes, para que o inclua na ordem de trabalhos da próxima sessão daquele órgão.


Dra. Verónica Castro

11-05-2026

Despacho: À Reunião de Executivo.



Alexandre Almeida, Dr.

28-04-2026

Parecer:

Ex.mo Sr. Presidente, Dr. Alexandre Almeida, Submete-se as peças desenhadas e escritas da sinalização horizontal e vertical para o Largo Comendador Pereira Inácio e Rua do Engenho, Freguesia de Baltar, para análise em Reunião de Executivo nos termos da alínea k), n.º 1, artigo 33º, Lei 75/2013 e, posteriormente, a sua eventual aprovação em Assembleia Municipal, nos termos da alínea g), n.º 1, artigo 25º da Lei 75/2013 de 12 de setembro, na sua atual redação.



Dr. José Henriques Soares

28-04-2026

Parecer:

NIPG: 69655/25

Data: 2026/04/28

Assunto: Sinalização vertical e horizontal no Largo Comendador Pereira Inácio e Rua do Engenho, na freguesia de Baltar


Conforme solicitado por Maria Manuela Oliveira Pacheco, com CC n.º 10912615 e estabelecimento comercial no n.º 236 do Largo Comendador Pereira Inácio, as partes escritas e desenhadas sobre sinalização vertical e horizontal no Largo Comendador Pereira Inácio, estão concluídas, assim como, as partes escritas e desenhadas na Rua do Engenho, na freguesia de Baltar;

As mesmas estão em condições de serem enviadas à Reunião de Executivo para aprovação, e posteriormente, à Assembleia Municipal.

À consideração superior:



Raul Santos

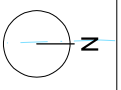


Sinalização vertical e horizontal
Balter - Nereses
Largo Comendador Pereira Inácio

Top: Eng. Raul Santos
Aut: Eng.

Esc: 1/200
Data: 2012.01.01

Limites de Frequentação/Carta Administrativa Oficial de Portugal, versão 2022

Os sinais de trânsito teião de obedecer ao D.R. n.º 22 - A/98 de 1 de Outubro, com a nova redação do D. R. n.º 41/2002 de 20 de Agosto e D. R. n.º 13/2003 de 28 de Junho e serão em chapa de alumínio com 2 mm de espessura, com aba reflectivizada, tela reflectora "engeneer grade" ou equivalente, de 7 anos de garantia, incluindo abraçadeiras em alumínio e parafusos e porcas em aço inox.
Os sinais de sinalização vertical rodoviária fixa (EM 12899-1:2007), deverão conter o Certificado de Regularidade de Desempenho, nos termos do regulamento (UE) n.º 305/2011 de 9 de Março, em vigor desde 1 de Julho 2013.

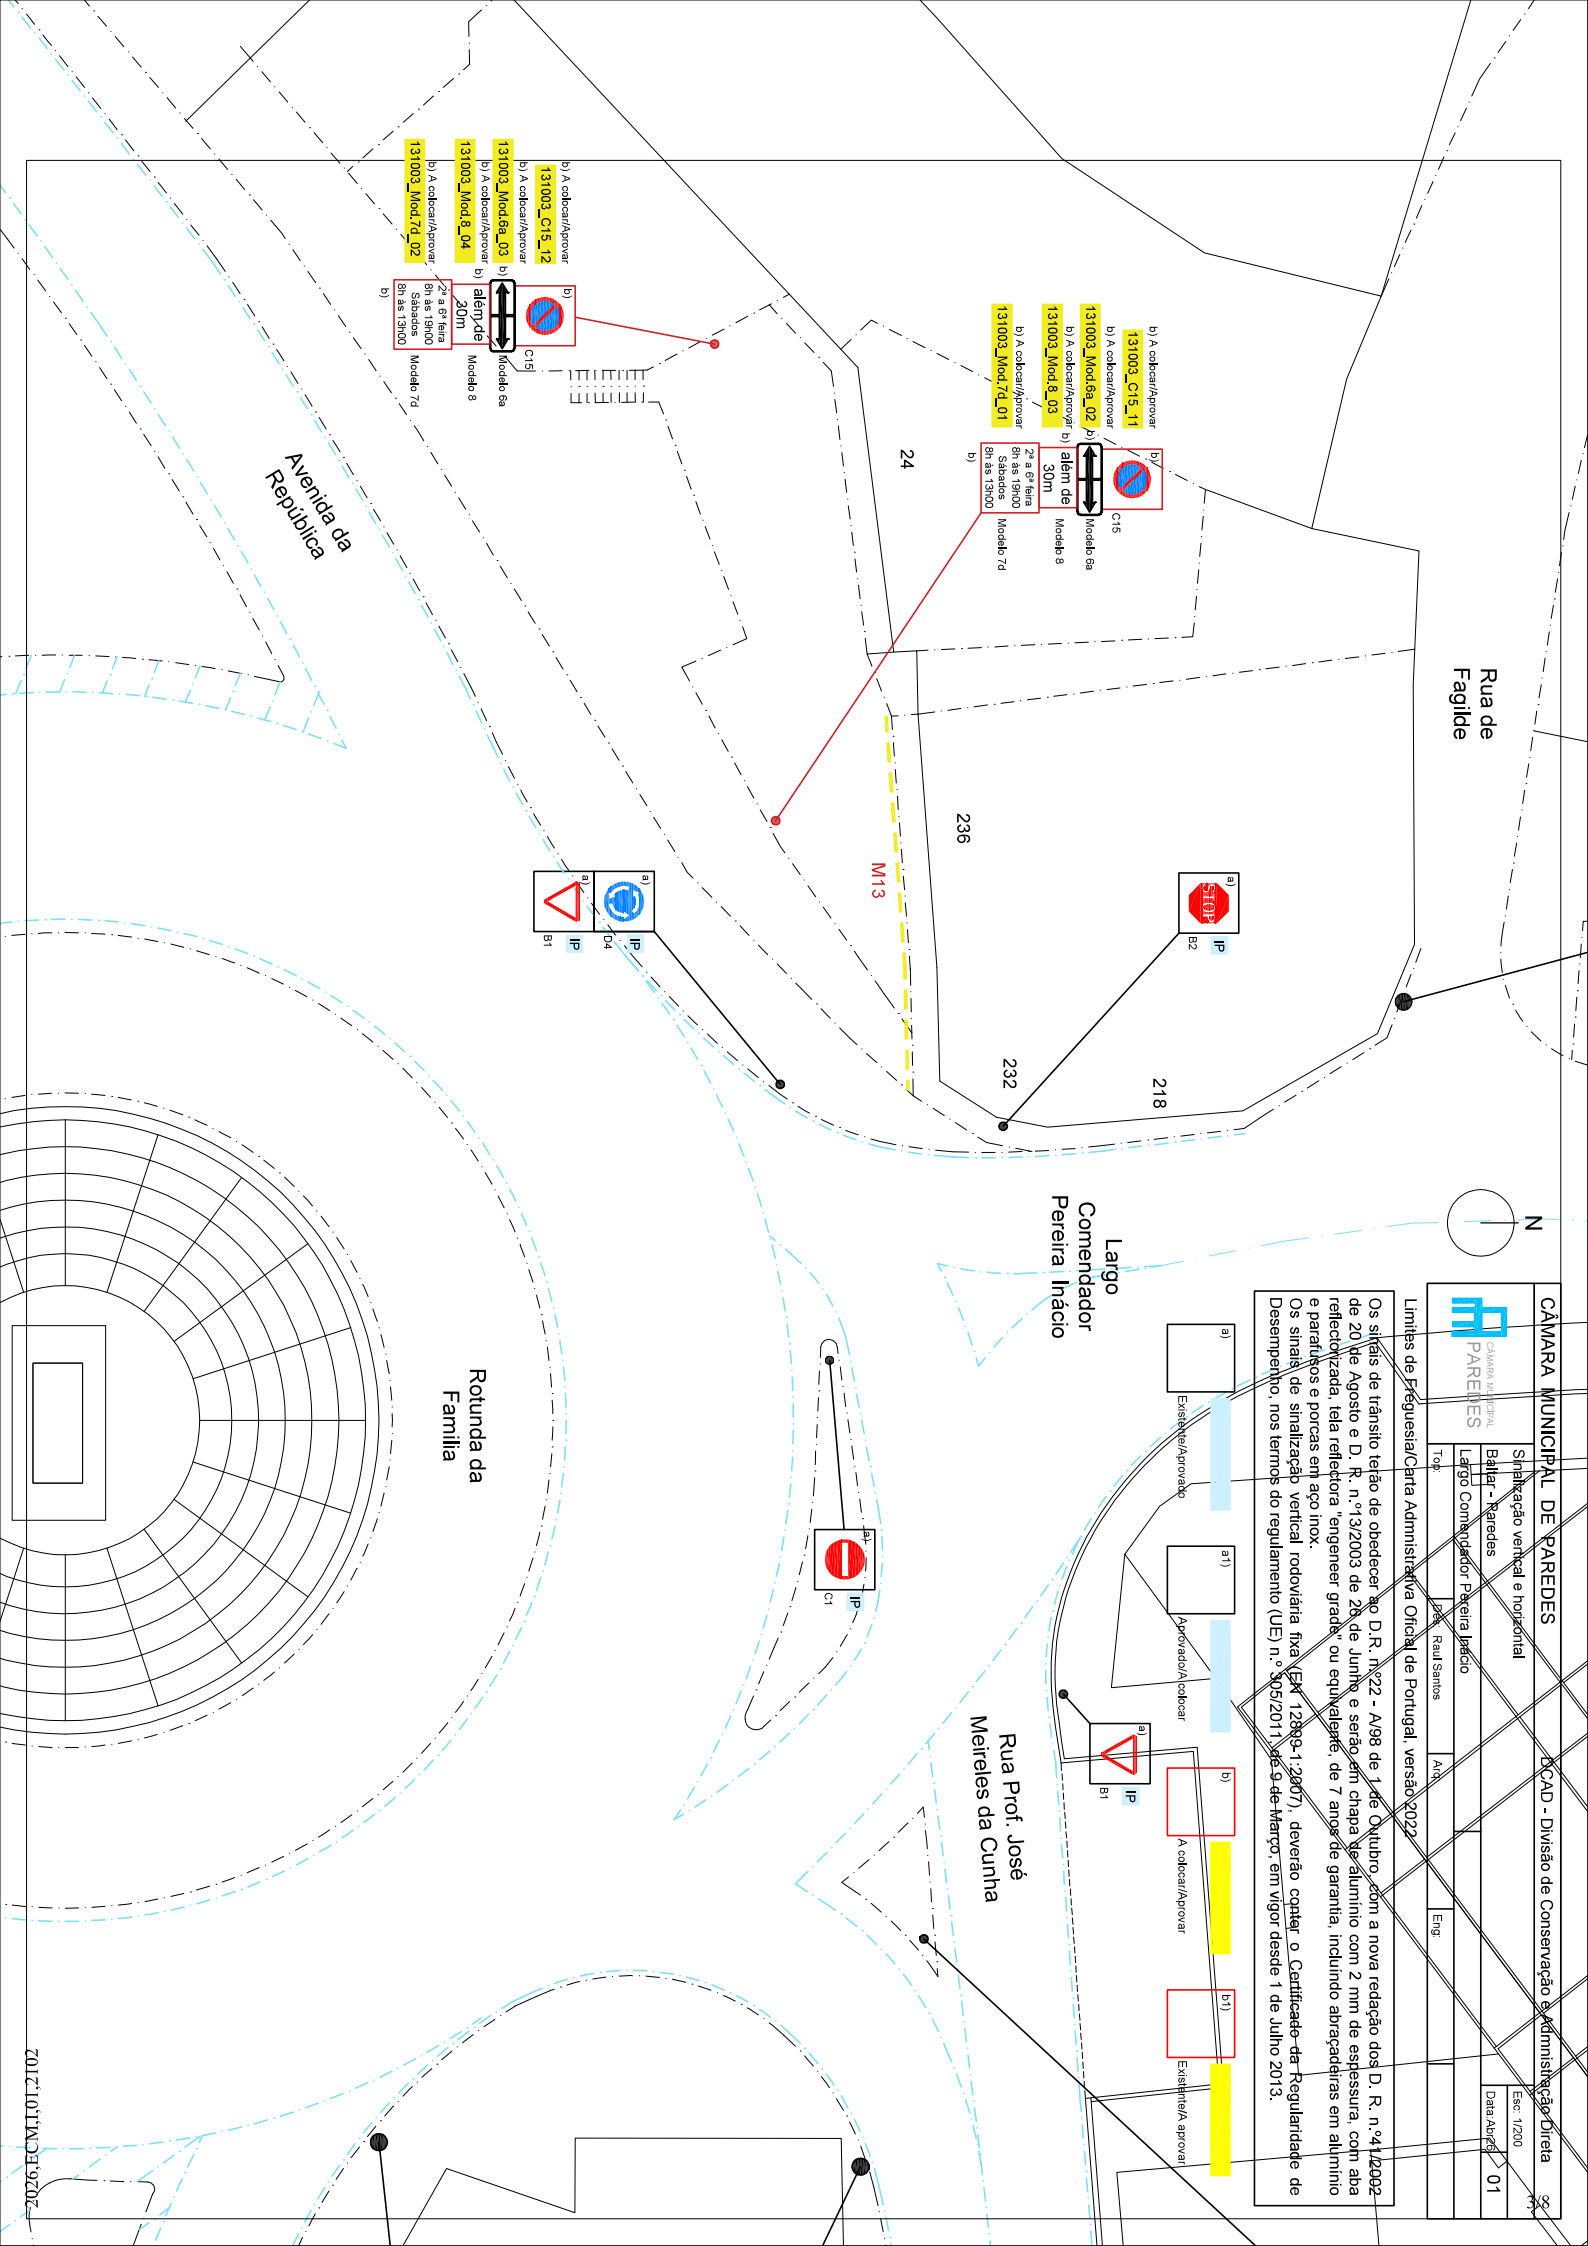

Ord Sinal	Ord Postes	ID SB	CODIGO SINAL	TIPO DE SINAL	LOCALIZAÇÃO	FREQUÊNCIA	DATA de aprov. Ass. Câmara	DIMENSÃO	DATA de colocação	COLOCADO por	DESCRIÇÃO
				Sinalização Vertical							
1	1		131003_B2_00	STOP	Rua de Engenho	Baltar	Aprovar	70			No final da Rua de Engenho, no entroncamento com a Rua do Cruzeiro e Travesseira da Várzea
1	1		131003_C15_11	Estacionamento Proibido	Largo Comendador Pereira Inácio	Baltar	Aprovar	70			No Largo Comendador Pereira Inácio, em frente e próximo ao N.º 236
1	1		131003_C15_12	Estacionamento Proibido	Largo Comendador Pereira Inácio	Baltar	Aprovar	70			No Largo Comendador Pereira Inácio, em frente e próximo ao N.º 24
1	1		131003_H3_15	Tráfego de sentido único	Rua de Engenho	Baltar	Aprovar	70			No início da Rua de Engenho, aproximadamente 40m após após cruzamento com a Rua do Cruzeiro e Travesseira da Várzea
1	1		131003_M06b_02	Panel indicador de continuação do local regulamentado quanto a estacionamento ou paragem	Largo Comendador Pereira Inácio	Baltar	Aprovar				No Largo Comendador Pereira Inácio, em frente e próximo ao N.º 236
1	1		131003_M06b_03	Panel indicador de continuação do local regulamentado quanto a estacionamento ou paragem	Largo Comendador Pereira Inácio	Baltar	Aprovar				No Largo Comendador Pereira Inácio, em frente e próximo ao N.º 24
1	0		131003_M06b_74_01	panel indicador de periodicidade "2ª a 6ª feira, das 8h às 18h00 e Sábados das 8h às 13h00"	Largo Comendador Pereira Inácio	Baltar	Aprovar				No Largo Comendador Pereira Inácio, em frente e próximo ao N.º 236
1	0		131003_M06b_74_02	panel indicador de periodicidade "2ª a 6ª feira, das 8h às 18h00 e Sábados das 8h às 13h00"	Largo Comendador Pereira Inácio	Baltar	Aprovar				No Largo Comendador Pereira Inácio, em frente e próximo ao N.º 24
1	0		131003_M06b_8_03	Panel indicador de altura "Além de 30m"	Largo Comendador Pereira Inácio	Baltar	Aprovar				No Largo Comendador Pereira Inácio, em frente e próximo ao N.º 236
1	0		131003_M06b_8_04	Panel indicador de altura "Além de 30m"	Largo Comendador Pereira Inácio	Baltar	Aprovar				No Largo Comendador Pereira Inácio, em frente e próximo ao N.º 24
10	6		Total Sinais/Postes								
				Sinalização horizontal							
		14m	M13	Linha descontinua amarela	Largo Comendador Pereira Inácio	Baltar	Aprovar				No Largo Comendador Pereira Inácio, em frente ao N.º 236

Assunto: **Sinalização vertical e horizontal, no Largo Comendador Pereira Inácio - Baltar**

Bom dia,

Por incumbência do Sr. Presidente Jorge Coelho, vimos por este meio confirmar o parecer da apreciação sinalização para o Largo Comendador Pereira Inácio.

Atentamente,
serviços administrativos:

Carla Ribeiro



Junta de Freguesia de Baltar
Telefone: 222422960
freguesiabaltar@sapo.pt
www.jf-baltar.pt

De: Jose Henriques <jose.henriques@cm-paredes.pt>

Enviada: 17 de março de 2026 11:32

Para: freguesiabaltar@sapo.pt

Assunto: FW: Sinalização vertical e horizontal, no largo Comendador Pereira Inácio - Baltar

Ao Ex.mo Sr. Presidente da Junta de Freguesia de Baltar.

Muito bom dia,

Remeto a proposta de sinalização para o Largo Comendador Pereira Inácio, para análise e parecer.

Obrigado.

Com os melhores cumprimentos,

José Henriques Soares

Divisão de Conservação e Administração Direta

	 Praça José Guilherme, 4580-130 Paredes	 255 788 800 Chamada para Rede Fixa Nacional	 cmparedes@cm-paredes.pt
	 Horário de funcionamento 9h00-12h30 14h00-17h30	 255 782 155 Número Fax	 www.cm-paredes.pt
 Câmara Municipal de Paredes		 @paredes_municipio	



CÂMARA MUNICIPAL
PAREDES

**EXTRATO DE DELIBERAÇÃO DA ATA DA SESSÃO EXTRAORDINÁRIA DA ASSEMBLEIA MUNICIPAL
REALIZADA EM 2026/06/08**

11 - SINALIZAÇÃO VERTICAL E HORIZONTAL NO LARGO COMENDADOR PEREIRA INÁCIO E RUA DO ENGENHO, NA FREGUESIA DE BALTAR - PARA DISCUSSÃO E VOTAÇÃO

A Assembleia **aprovou por unanimidade** dos 44 membros presentes, a proposta de colocação de “**sinalização vertical e horizontal no Largo Comendador Pereira Inácio e Rua do Engenho, na freguesia de Baltar**”.

DESPACHO

À D. Andreia Pinheiro para dar
sequência à deliberação nos
termos habituais.


Dra. Verónica Castro

16-06-2026

FOLHA DE VOTAÇÃO

SESSÃO EXTRAORDINÁRIA DA ASSEMBLEIA MUNICIPAL DE 08 DE JUNHO DE 2026

PONTO 11 - SINALIZAÇÃO VERTICAL E HORIZONTAL NO LARGO COMENDADOR PEREIRA INÁCIO E RUA DO ENGENHO, NA FREGUESIA DE BALTAR

NA QUALIDADE DE MEMBROS ELEITOS		F	C	A	I
Armando Manuel Neves Leal		PS	X		
André Filipe Gonçalves Ribeiro		PSD	X		
Artur Pereira da Silva		PS	X		
Belmiro dos Santos Sousa		PS	X		
Elias Acácio da Silva Barros		PS	X		
Georgina do Carmo Moreira Campos	a)	CH	X		
Isabela Patrícia Barbosa e Sousa		PS	X		
José Alberto de Sousa		PS	X		
José Augusto da Silva Borges		PS	X		
Luís Celso dos Santos Garcia	a)	PS	X		
Márcia Filipa Barbosa da Silva		PS	X		
Ana Paula Monteiro Teixeira Gomes	a)	PSD	X		
Eduardo Nelson Barros Ferreira		PSD	X		
José Miguel de Garcez Rocha		CDS-PP	X		
João Manuel Nogueira Gonçalves		PS	X		
Lucinda Maria Martins da Rocha		PSD	X		
Pedro António Silva e Sousa		PS	X		
Rui José Fernandes da Silva		PS	X		
António do Couto Ferreira		PSD	X		
Inácio José Pereira Abreu da Costa		PSD	X		
Manuel José Barbosa Gomes		PSD	X		
Maria Luísa Ribeiro de Sousa Tadeu	a)	PS	X		
Ricardo José Moreira dos Santos		PSD	X		
Sílvia Liliana de Sousa Duarte		PSD	X		
Teresa Marina Barbosa Magalhães		PS	X		
Rita Elisabete Ferreira dos San...		PSD	X		

NA QUALIDADE DE PRESIDENTES DE JUNTA		F	C	A	I
António Adão Barbosa Nogueira		PS	X		
Filipe Silvestre Ferreira Carneiro		PSD	X		
José Carlos Ribeiro Barbosa		PS	X		
Américo Manuel Oliveira Castro		SSMI	X		
Bruno Miguel Leal de Sousa		PS	X		
Célia Marisa da Silva Rocha		PS	X		
Fernando Gonçalo de Sousa Santos		PS	X		
Joel Filipe Moreira Ribeiro		PS	X		
Jorge Manuel Ferreira Coelho		PS	X		
José Alberto Correia de Magalhães	b)	PS	X		
José Manuel Ferreira Moreira		PS	X		
José da Silva Rodrigues		PS	X		
Sílvia Maria Sá P. Vieira da Silva		PS	X		
Adelino Ribeiro da Costa		PSD	X		
Sérgio Agostinho Nogueira de Ol...		PS	X		
Joaquim Tomás Fernandes Correia		PSD	X		
Luís Filipe Coelho Barbosa		SDI	X		
Tiago André Marques de Magalhães		PS	X		

Observações:

- a) Em substituição do titular do cargo ao abrigo do n.º 1-art.º 78.º da Lei 169/99 de 18 Set.º com a actual redacção
- b) Em representação do titular do cargo ao abrigo da alínea c) do n.º 1 do art.º 18.º da Lei n.º 75/2013 de 12 de setembro
- c) Por suspensão do mandato do titular do cargo
- d) Por renúncia do titular do cargo
- e) Por falecimento da titular do cargo
- f) Justificou a falta
- g) Falta Injustificada

A Mesa da Assembleia

O Presidente

Assinado por: **Elias Acácio da Silva Barros**
Num. de Identificação: 08234080
Data: 2026.06.08 21:47:19+01'00'

1.ª Secretária

Assinado por: **Teresa Marina Barbosa de Magalhães**
Num. de Identificação: 10288431
Data: 2026.06.08 21:49:07+01'00'

2.ª Secretária

Assinado por: **Armando Manuel Neves Leal**
Num. de Identificação: 15606921
Data: 2026.06.08 21:50:44+01'00'