





PORMENORES P05|P06|P07|P08

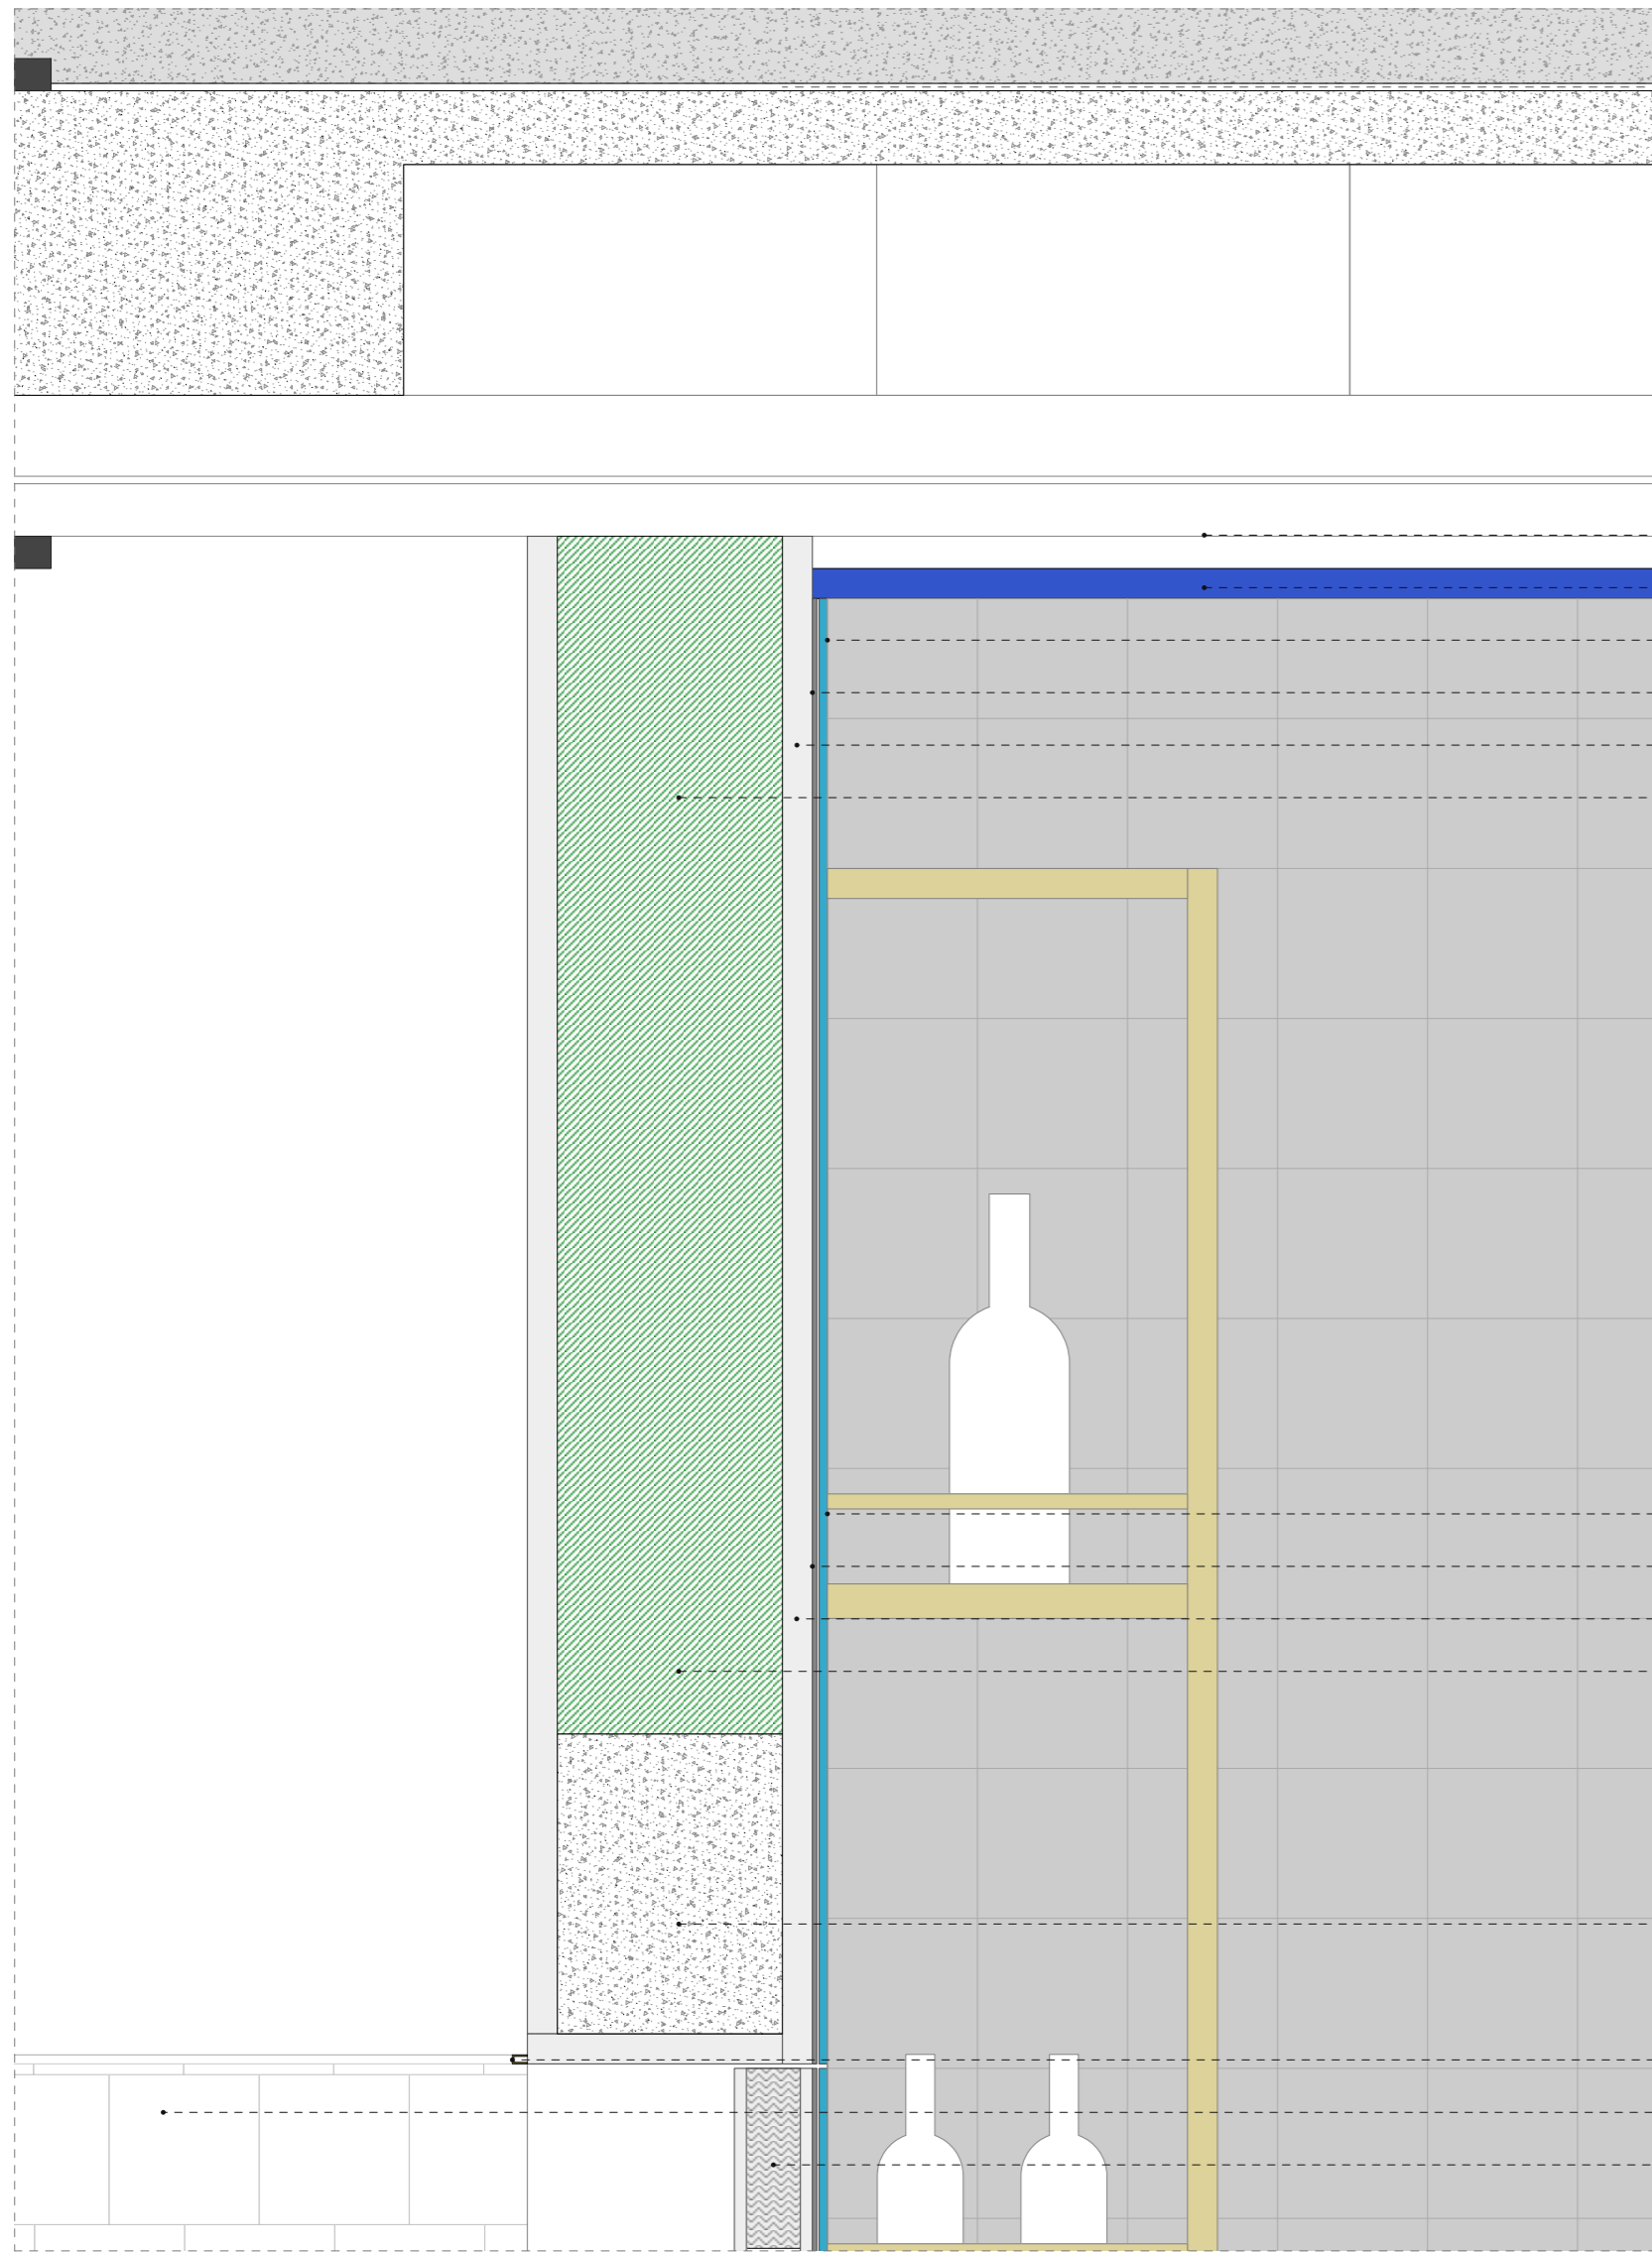


- ESTRUTURA DE SUPORTE PARA PAINEL ISOLANTE DE ACORDO COM AS ESPECIFICAÇÕES DA MARCA | APOIO OCULTO EM T
- PAINEL TERMO-ISOLANTE TIPO CELENIT + PINTURA A PRETO
- REVESTIMENTO CERÂMICO TIPO PRIMUS VITORIA 10X10CM PRETO MATE
- ADESIVO CIMENTÍCIO DE ASSENTAMENTO DO TIPO ELASTORAPID DA MAPEI
- REBOCO DE DESEMPENO (esp. 2cm)
- ALVENARIA EM TUOLO CERÂMICO VAZADO 15cm
- REVESTIMENTO CERÂMICO TIPO PRIMUS VITORIA 10X10CM PRETO MATE
- ADESIVO CIMENTÍCIO DE ASSENTAMENTO DO TIPO ELASTORAPID DA MAPEI
- REBOCO DE DESEMPENO (esp. 2cm)
- ALVENARIA EM TUOLO CERÂMICO VAZADO 15cm
- PADIEIRA EM BETÃO
- PERFIL DE REMATE TIPO SCHLUTER DECOA 8MM
- REVESTIMENTO CERÂMICO TIPO PRIMUS VITORIA 10X10CM BRANCO À CONTRAFIADA
- PORTA OPACA (esp. 5cm) EM ESTRUTURA DE FAVO C/ MDF DE 8mm COLADA EM CADA UMA DAS FACES

P05

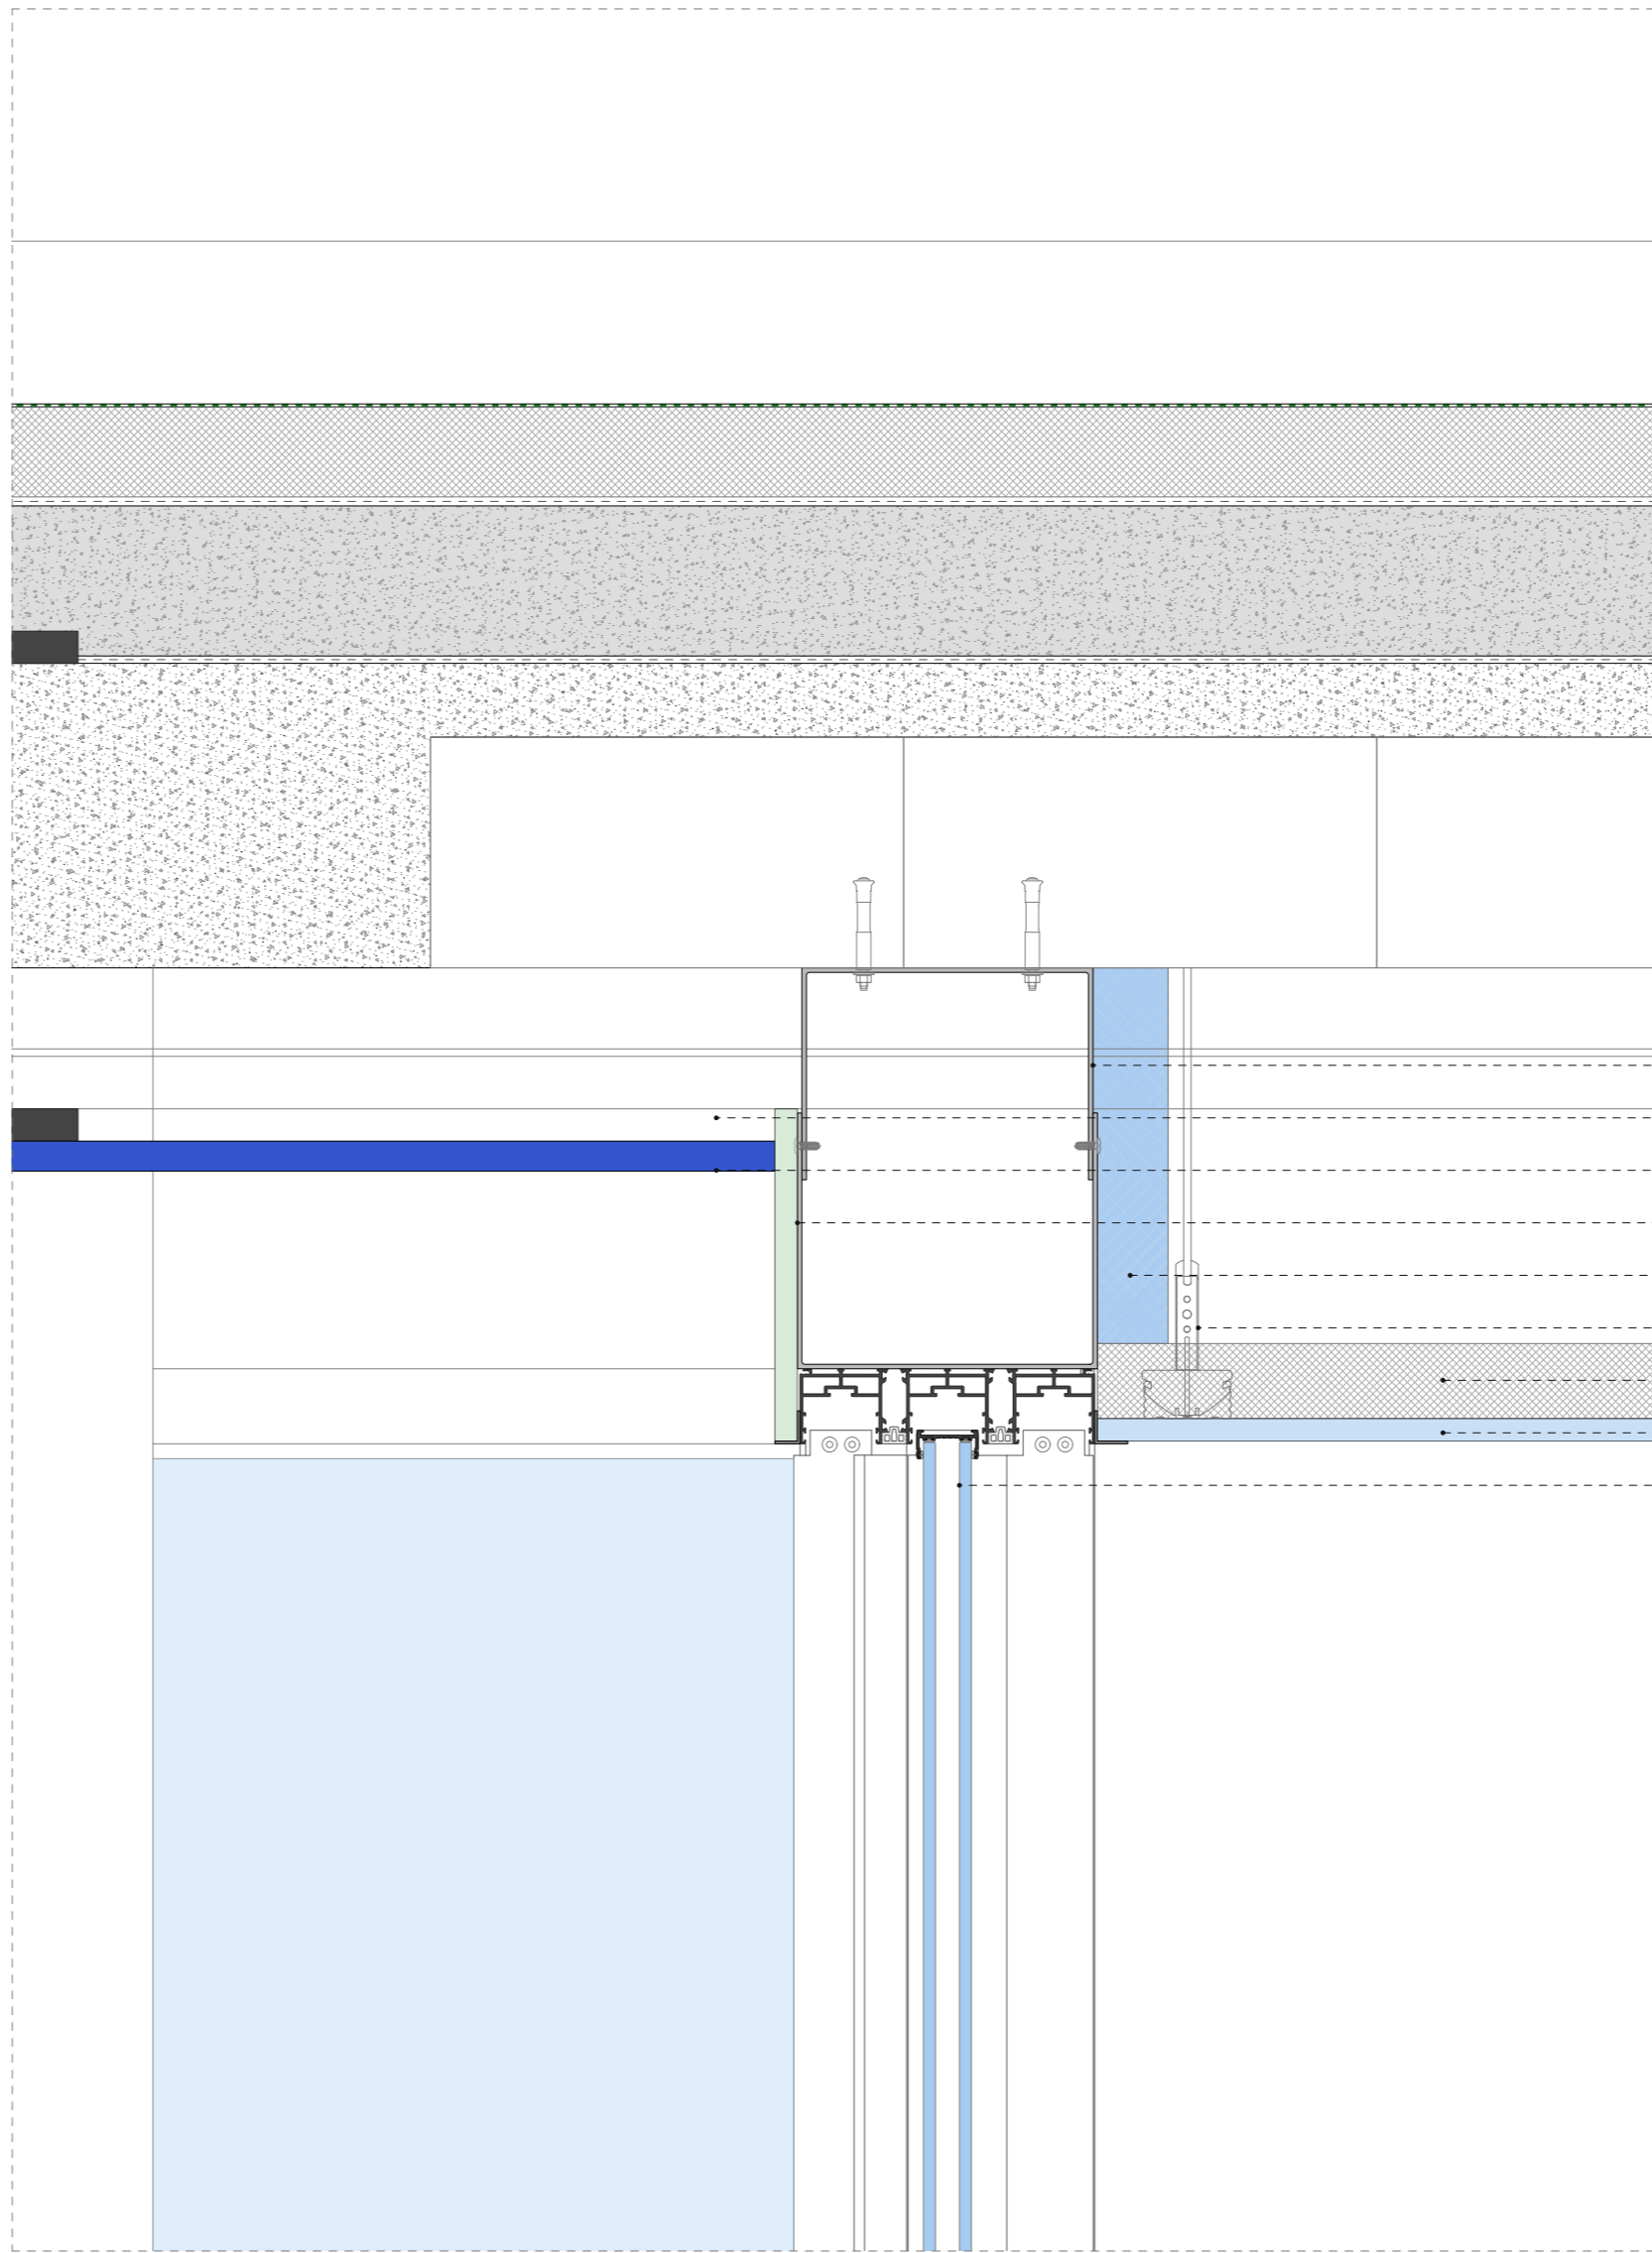

- PRÉ-ARO EM AÇO GALVANIZADO ESP. 3MM
- ESTRUTURA DE SUPORTE PARA PAINEL ISOLANTE DE ACORDO COM AS ESPECIFICAÇÕES DA MARCA | APOIO OCULTO EM T
- PAINEL TERMO-ISOLANTE TIPO CELENIT + PINTURA A PRETO
- PLACA DE GESSO LAMINADO HIDRÓFUGO 12,5mm + PINTURA
- ISOLAMENTO EM PLACA DE XPS (esp. 50mm) COLADO
- PERFIL EM AÇO GALVANIZADO COMPATÍVEL COM SISTEMA DO PLADUR
- LÂ DE ROCHA 60mm | DENSIDADE 70KG/M3
- PLACA DE VIROC CINZA BRUTO ESP. 12MM À COR NATURAL
- CAIXILHARIA ALUMÍNIO SISTEMA MINIMALISTA VÃO DE CORRER TIPO EXPANSION RCN COM SOLEIRA OCULTA


P07

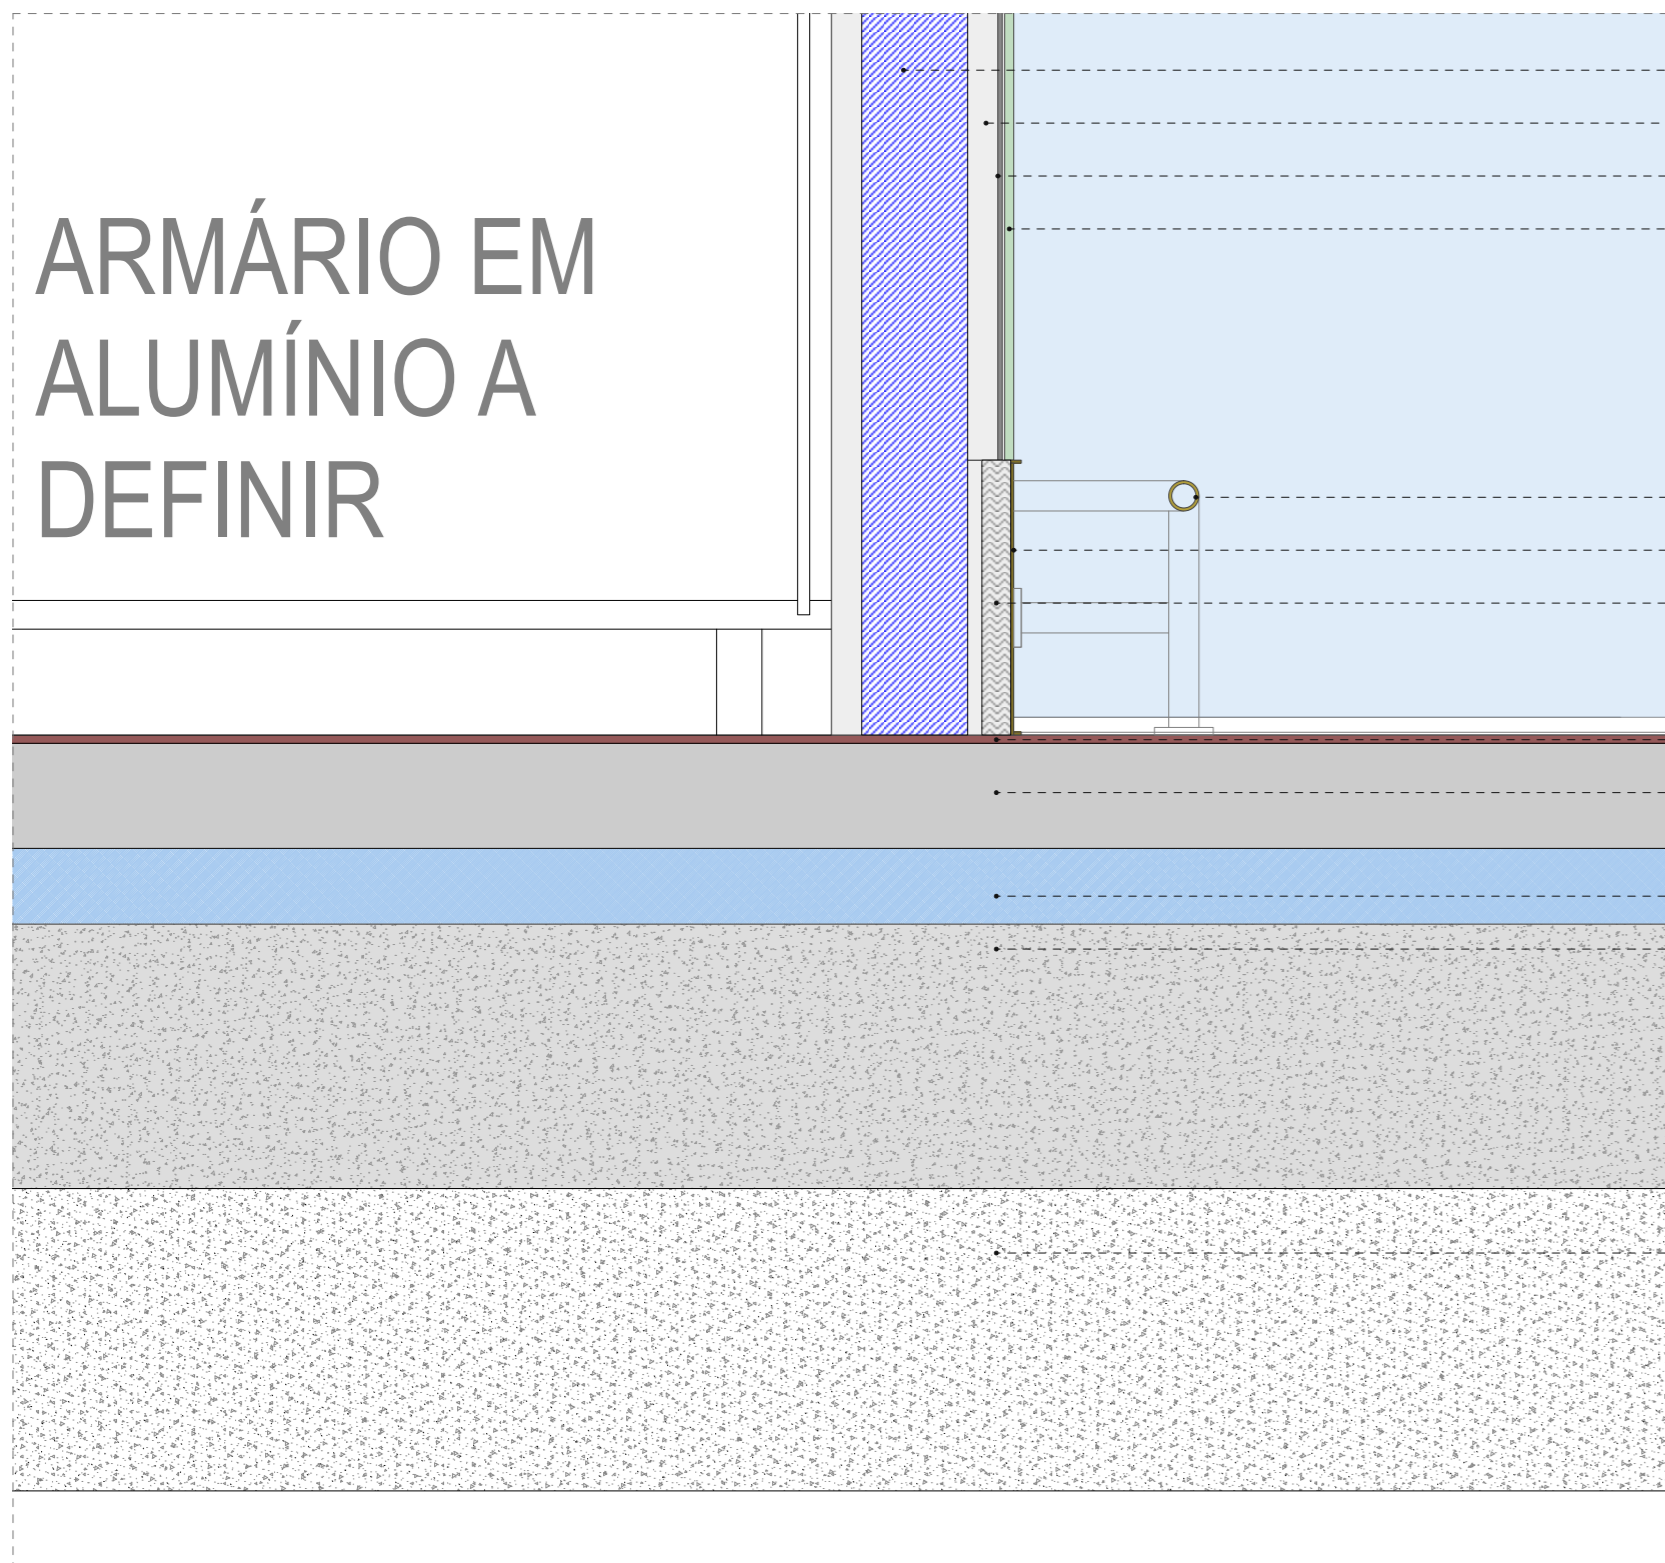

ARMÁRIO EM  
ALUMÍNIO A  
DEFINIR

- ALVENARIA EM TUOLO CERÂMICO VAZADO 7cm
- REBOCO DE DESEMPENO (esp. 2cm)
- ADESIVO CIMENTÍCIO DE ASSENTAMENTO DO TIPO ELASTORAPID DA MAPEI
- REVESTIMENTO CERÂMICO TIPO RAGNO R8FQ 40X240 LOOK ABIO
- VARÃO EM LATÃO Ø3,5CM
- CHAPA DE LATÃO ESP. 2MM COLADA
- PLACA DE MDF HIDRÓFUGO ESP. 2CM
- RESINA BICOMPONENTE TIPO RESIEXTREMO DA COLOR
- CAMADA DE ENCHIMENTO E REGULARIZAÇÃO
- ISOLAMENTO EM PLACA DE XPS (esp. 50mm)
- CAMADA DE ENCHIMENTO EM BETÃO LEVE
- ESTRUTURA EM BETÃO ARMADO DE ACORDO COM PROJECTO DE ESPECIALIDADES

P06

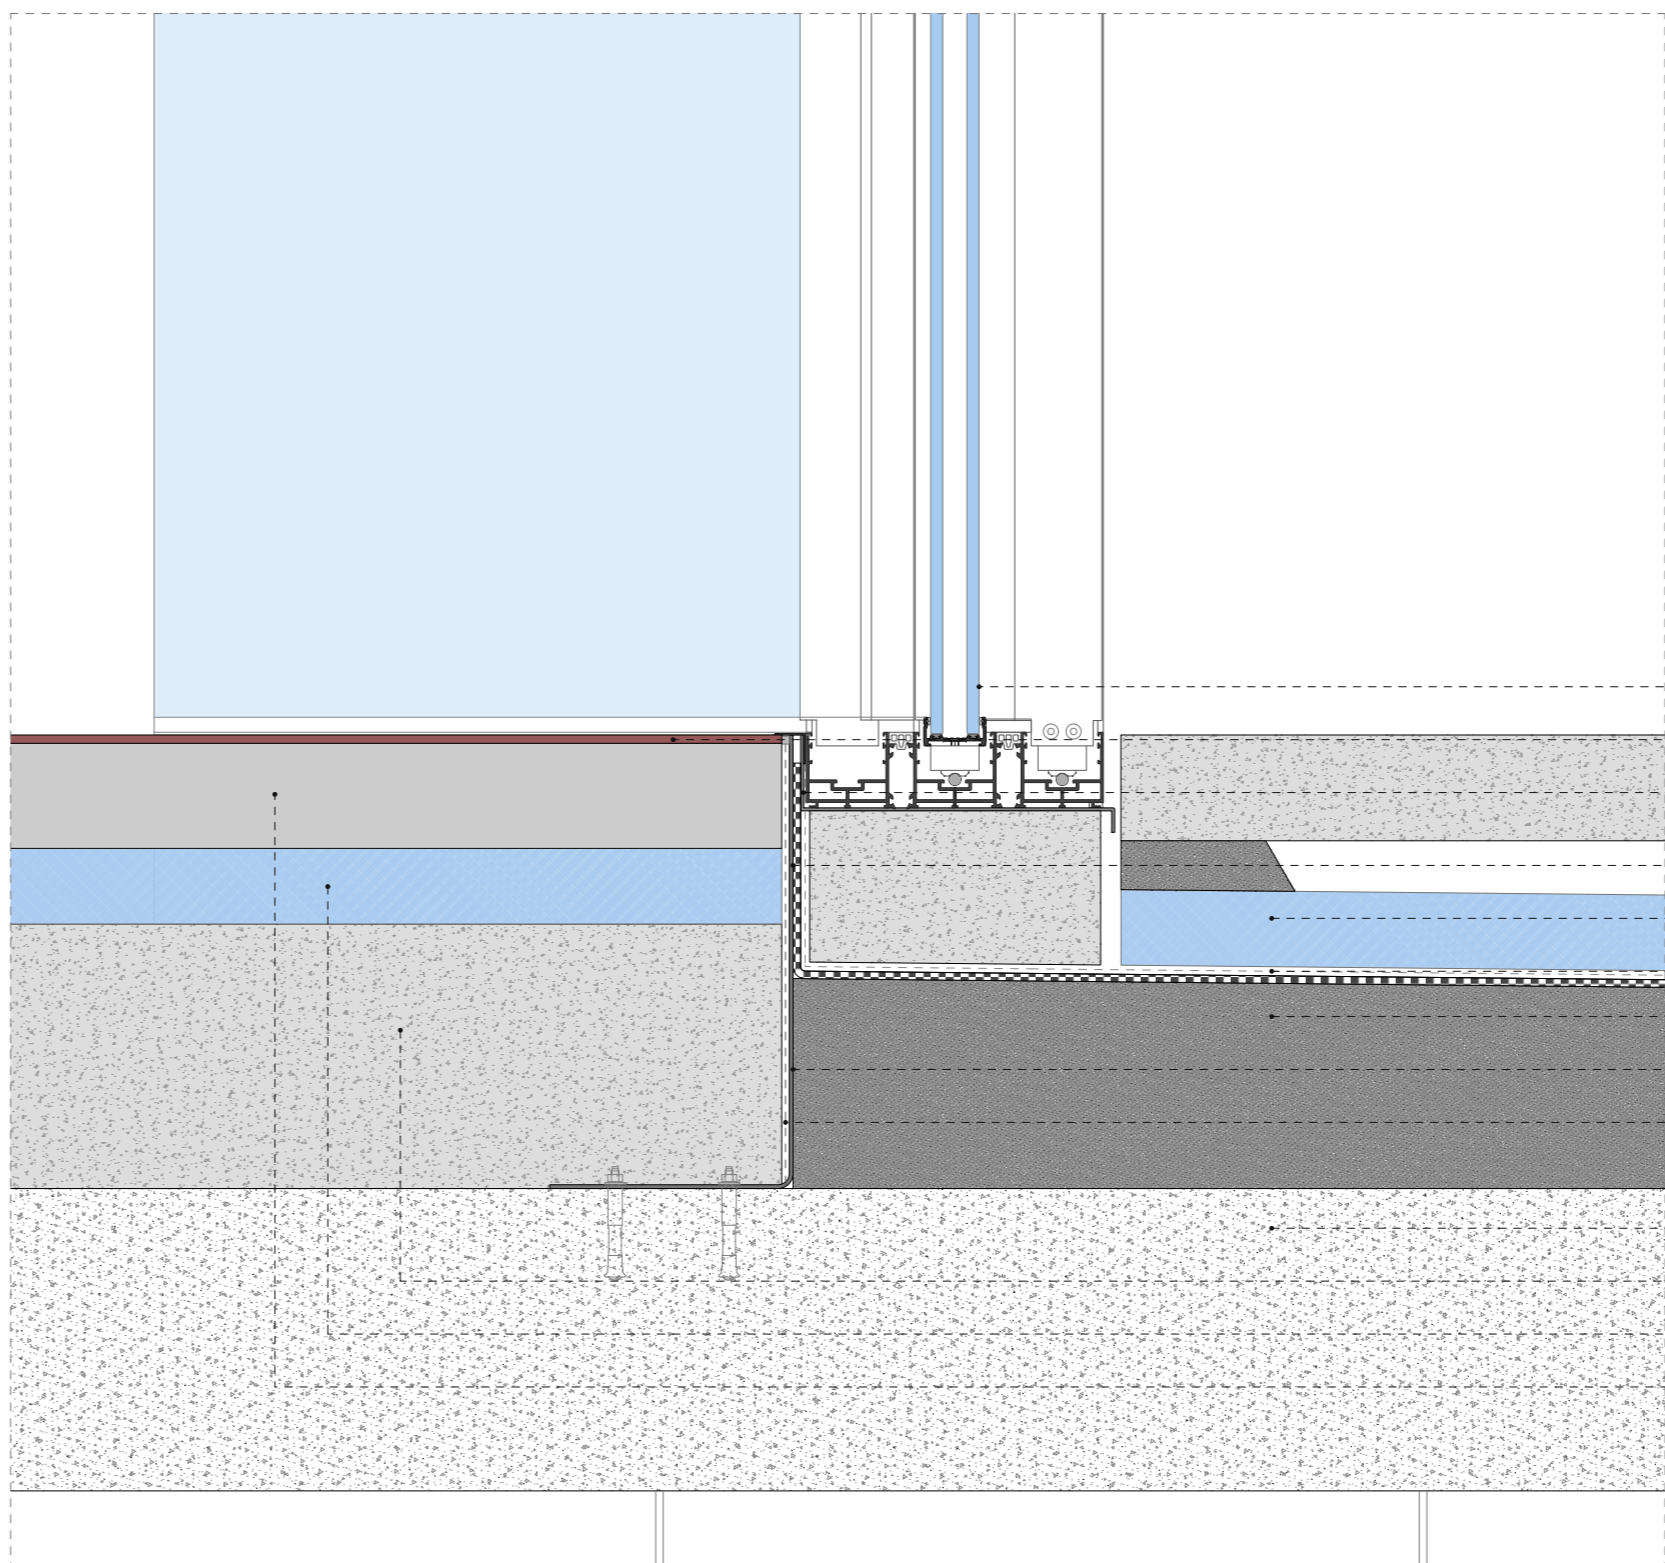

- CAIXILHARIA ALUMÍNIO SISTEMA MINIMALISTA VÃO DE CORRER TIPO EXPANSION RCN COM SOLEIRA OCULTA
- RESINA BICOMPONENTE TIPO RESIEXTREMO DA COLOR
- SOLEIRA EM CHAPA METÁLICA QUINADA (esp. 2mm) LACADA À COR DA CAIXILHARIA
- TELA BETUMINOSA DE IMPERMEABILIZAÇÃO DO TIPO IMPERALUM
- ISOLAMENTO EM PLACA DE XPS (esp. 50mm)
- MANTA GEOTÊXTIL
- CAMADA DE ENCHIMENTO EM BETÃO LEVE
- CHAPA DE AÇO QUINADA (esp. 3mm)
- MANTA ESPUMA DE POLIETILENO
- ESTRUTURA EM BETÃO ARMADO DE ACORDO COM PROJECTO DE ESPECIALIDADES
- CAMADA DE ENCHIMENTO EM BETÃO LEVE
- ISOLAMENTO EM PLACA DE XPS (esp. 50mm)
- CAMADA DE ENCHIMENTO E REGULARIZAÇÃO

P08



PISCINAS EXTERIORES PAREDES		
19PEP		
CO-AUTORIA	LOCAL	
HENRIQUE MARQUES	PARQUE CIDADE PAREDES	
RUI DINIS	PAREDES	
EQUIPA	DATA	
ADRIANA PACHECO	ABR 2021	
INÉS PINTO	ESCALA	
FILIPE TORRE	A1 1/75	
FRED DELGADO	A3 1/150	
JOANA LEITÃO	REQUERENTE	
JOÃO ORTIGÃO	C.M. PAREDES	
MARCO SANTOS		
TIAGO MACIEL		

E102  
PORMENORES P05|P06|P07|P08  
EXECUÇÃO