



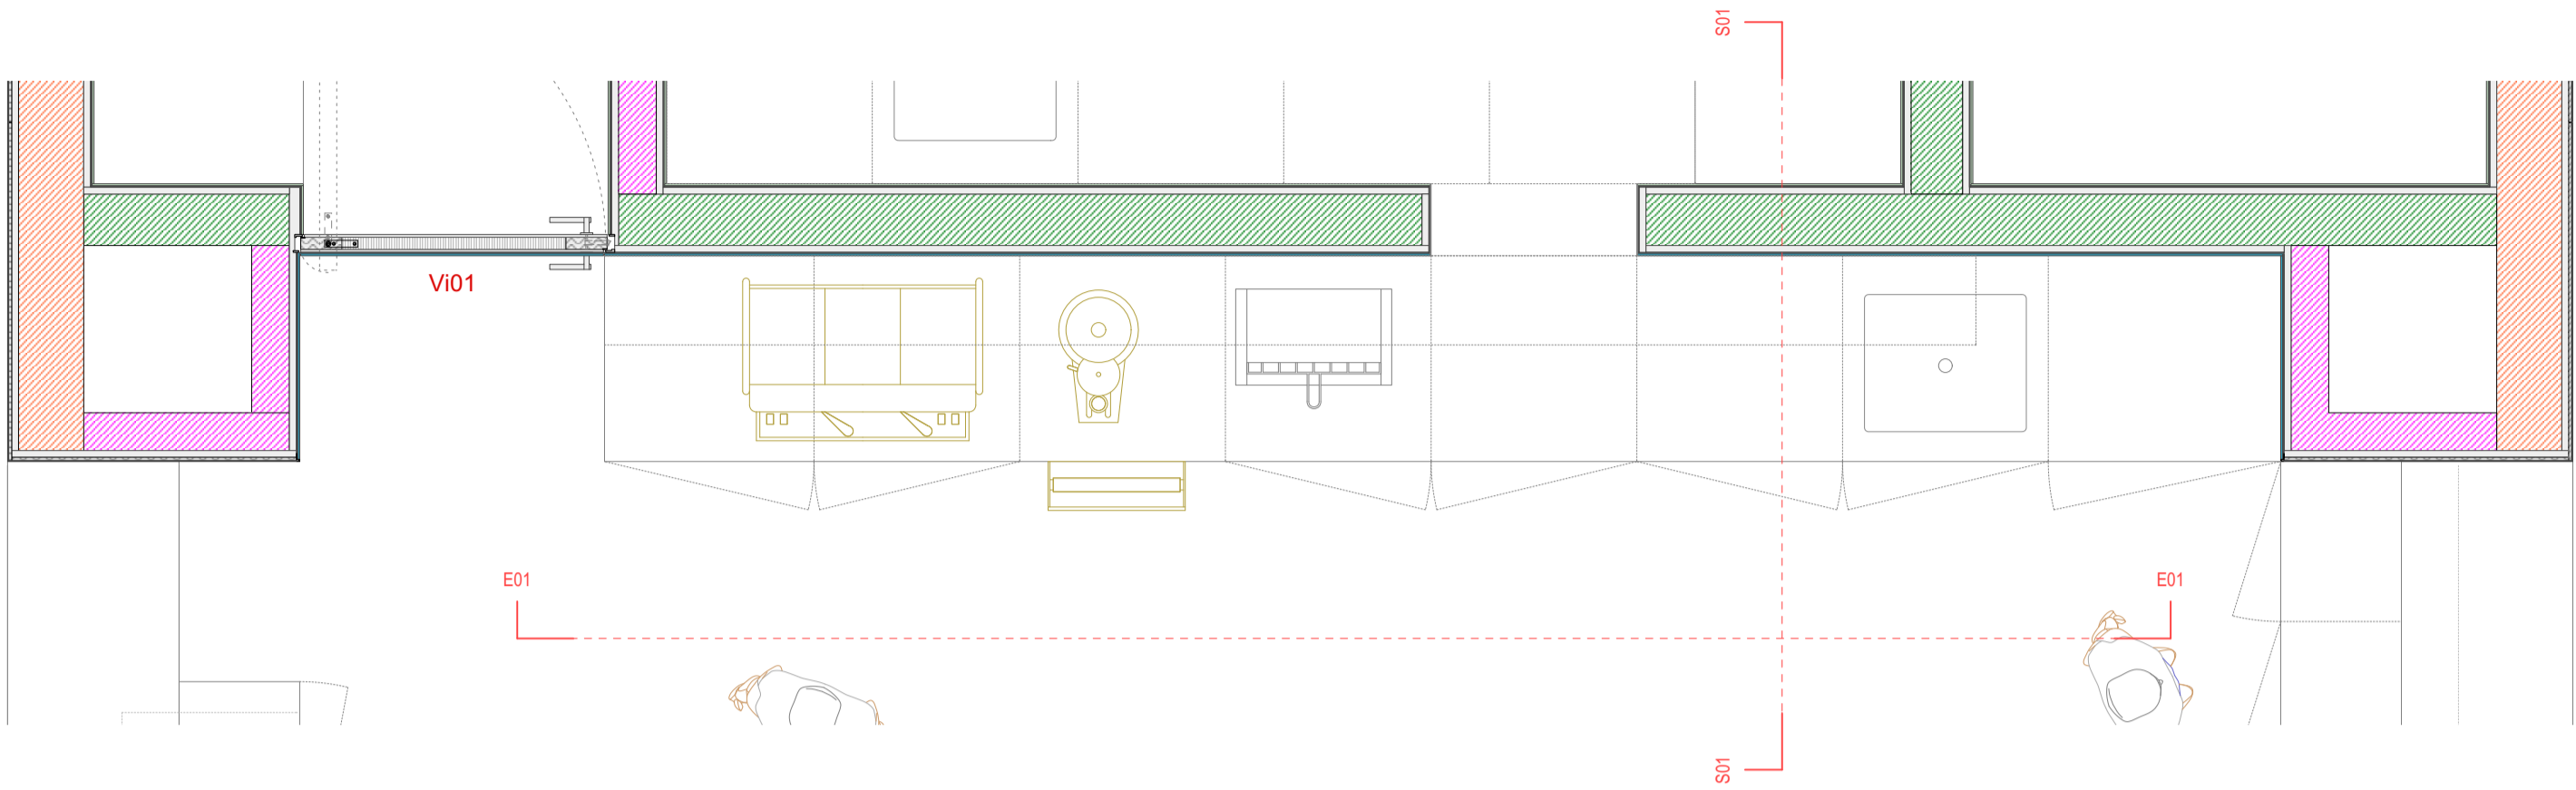


LEGENDA	
1	TUBULAR METÁLICO LACADO À COR DO LATÃO 20X20MM
2	PRATELEIRA EM MDF REVESTIDA A LATÃO
3	TUBULAR EM LATÃO DIAM. 20MM
4	PERFIL DE ALUMÍNIO TIPO ARQPERFIL 1707 COM DIFUSOR OPALINO DA ALL. ARQUITECTURA LUZ&LED
5	FIXAÇÃO DAS PRATELEIRAS À PAREDE




CORTE S01

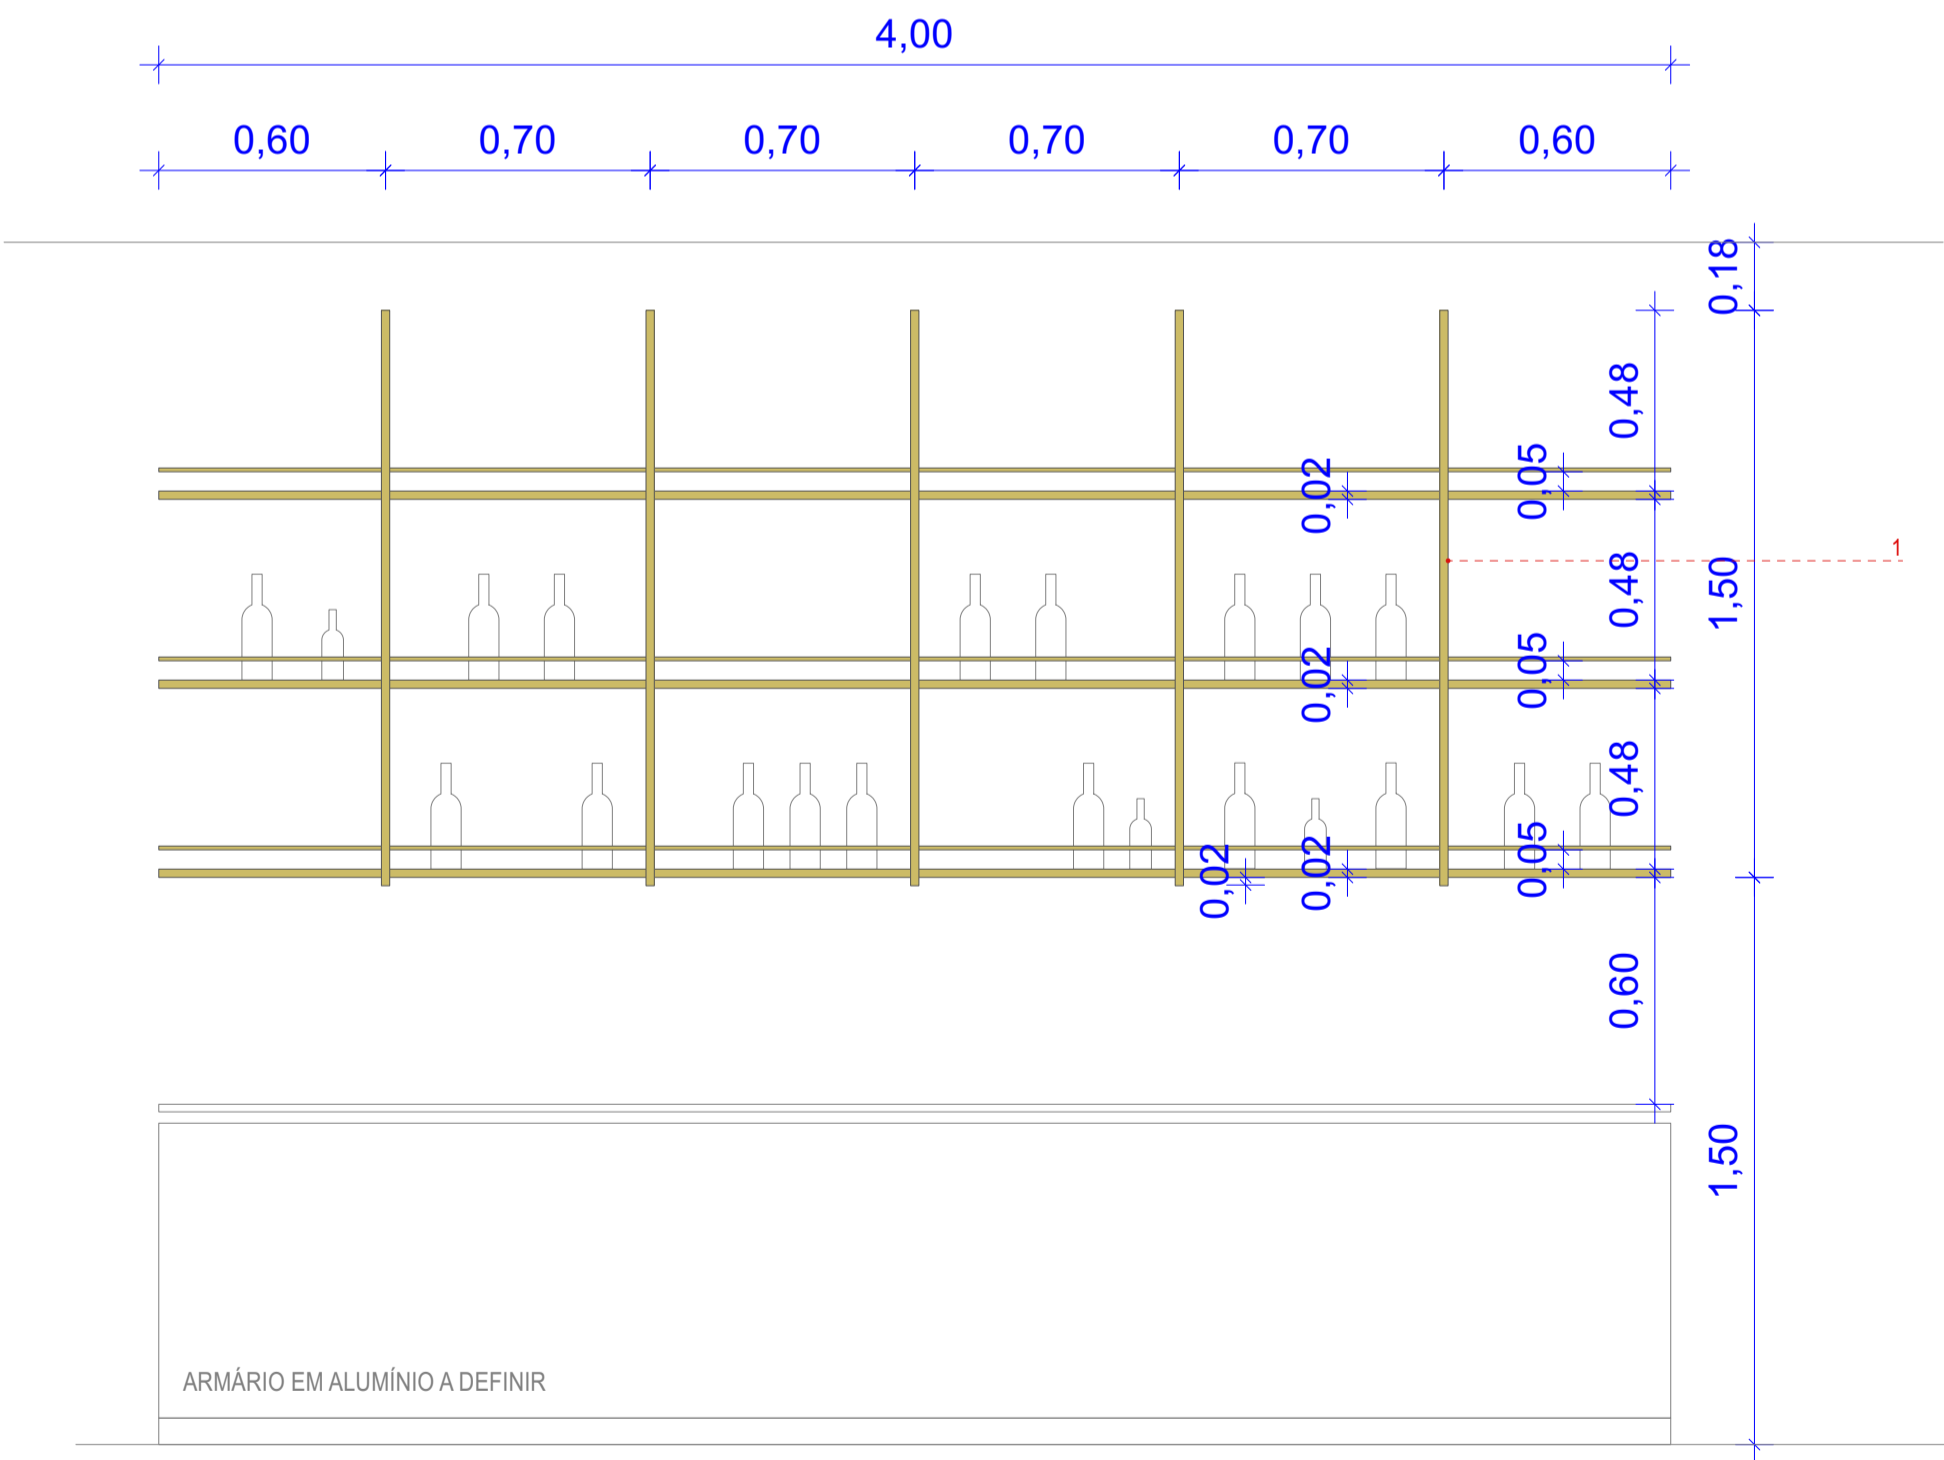


ALÇADO E01

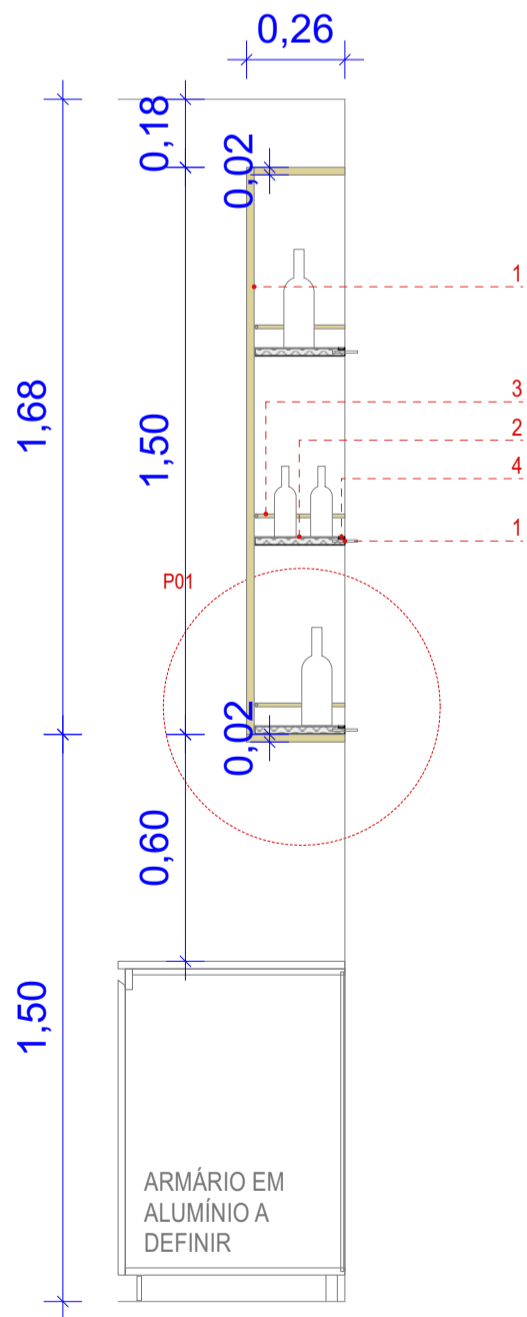

CORTE S01

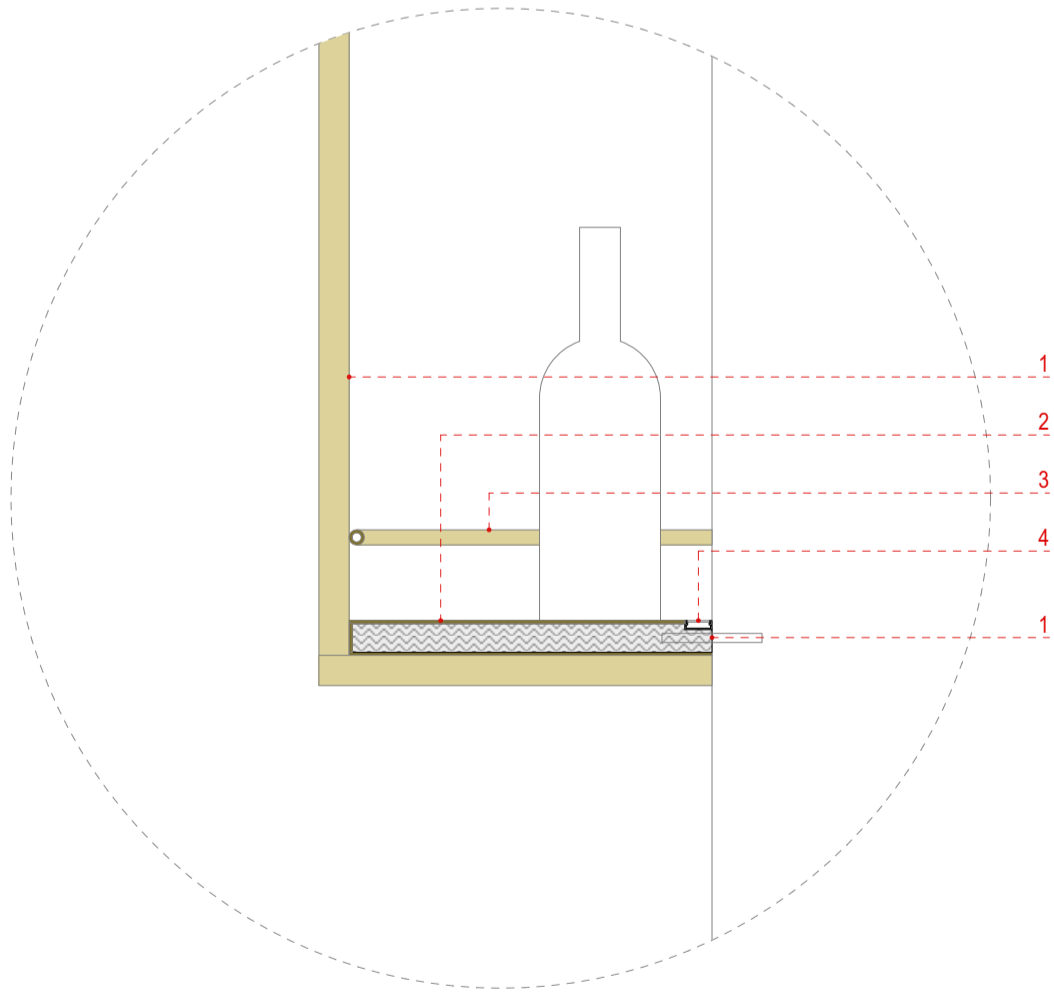

PORMENOR P01

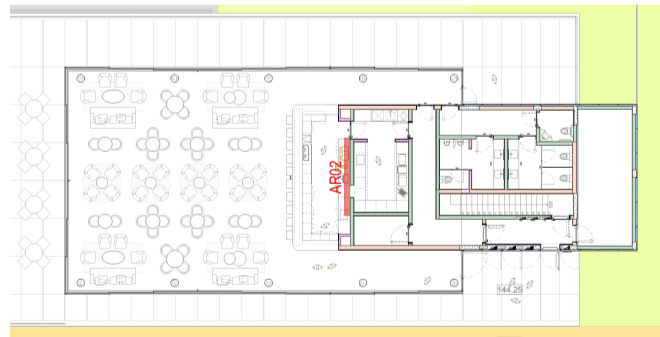

PISCINAS EXTERIORES PAREDES	
19PEP	
CO-AUTORIA HENRIQUE MARQUES RUI DINIS	LOCAL PARQUE CIDADE PAREDES PAREDES
EQUIPA ADRIANA PACHECO INÊS PINTO FILIPE TORRE FRED DELGADO JOANA LEITÃO JOÃO ORTIGÃO MÁRCO SANTOS TIAGO MACIEL	DATA ABR 2021
	ESCALA A1 1/20 A3 1/40
	REQUERENTE C.M. PAREDES