




ALÇADO VÃO | ESC.1:10

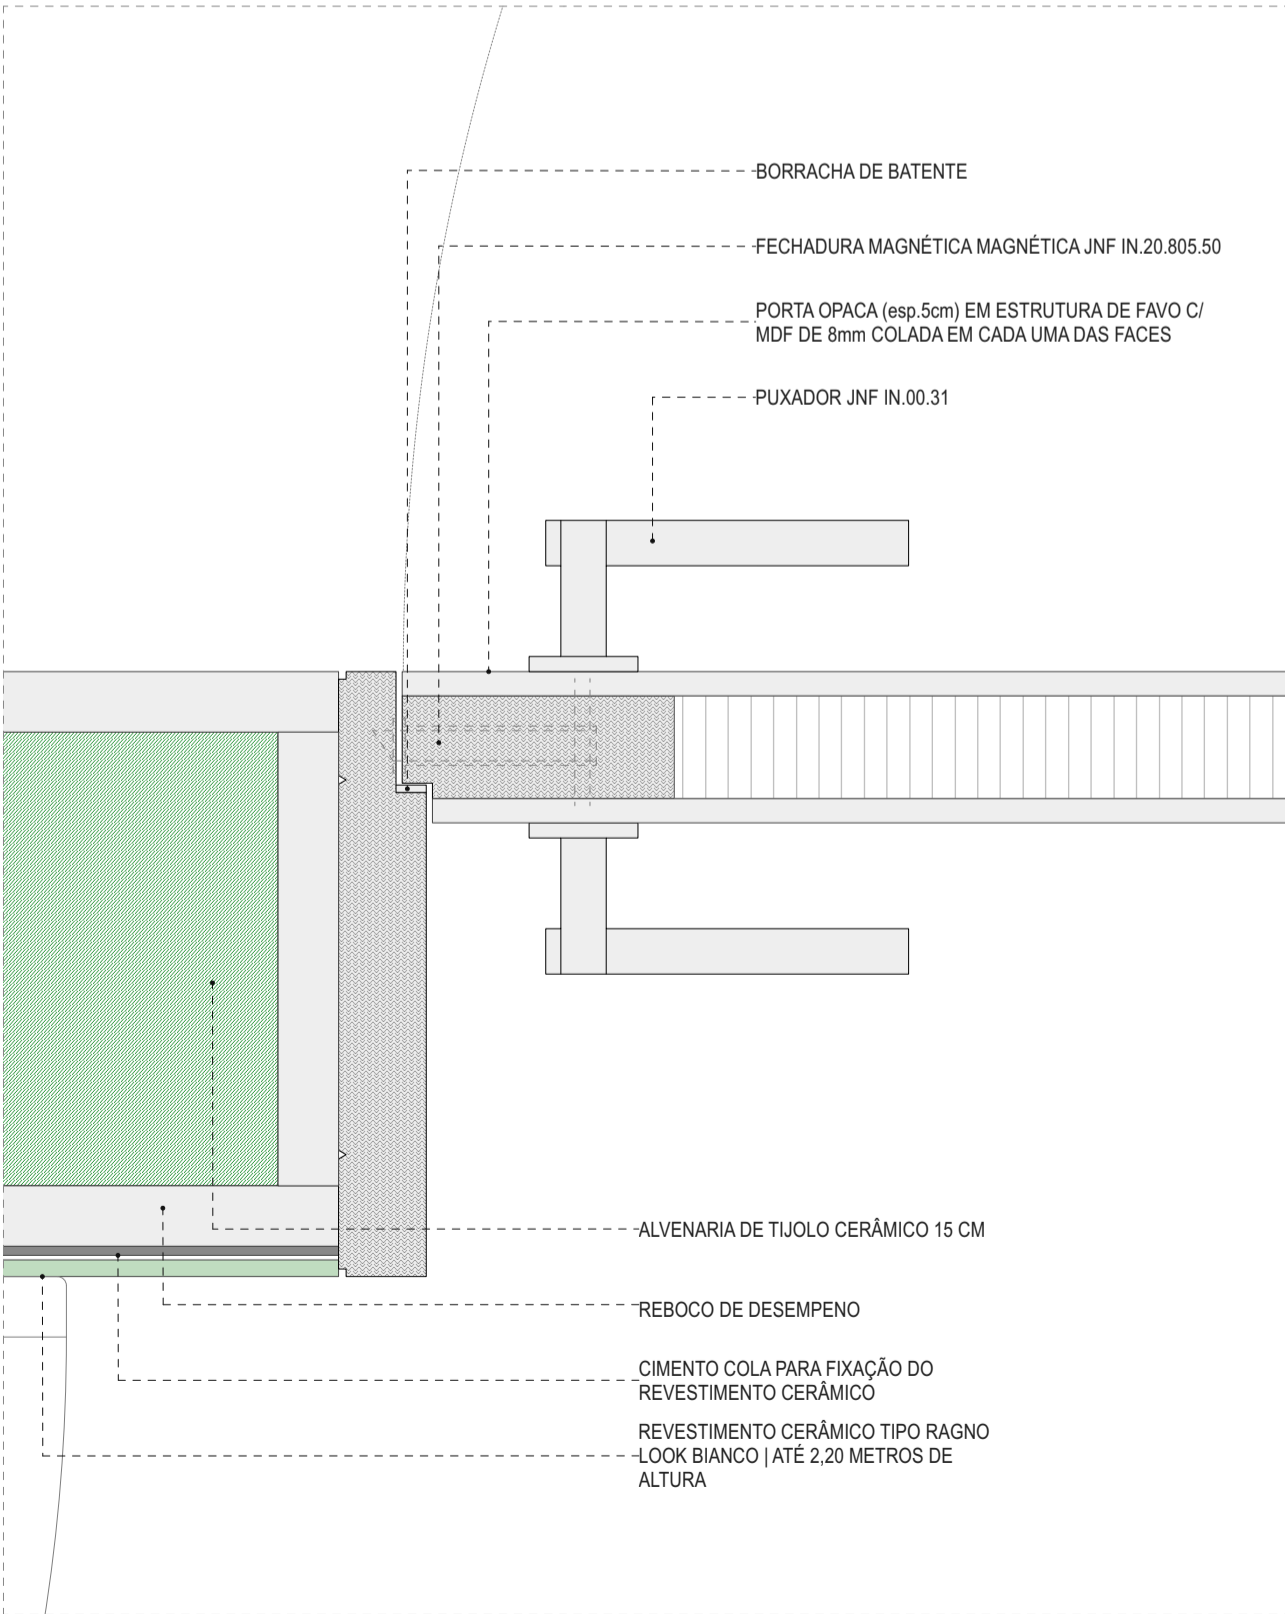


PORMENOR P03 | ESC.1:5

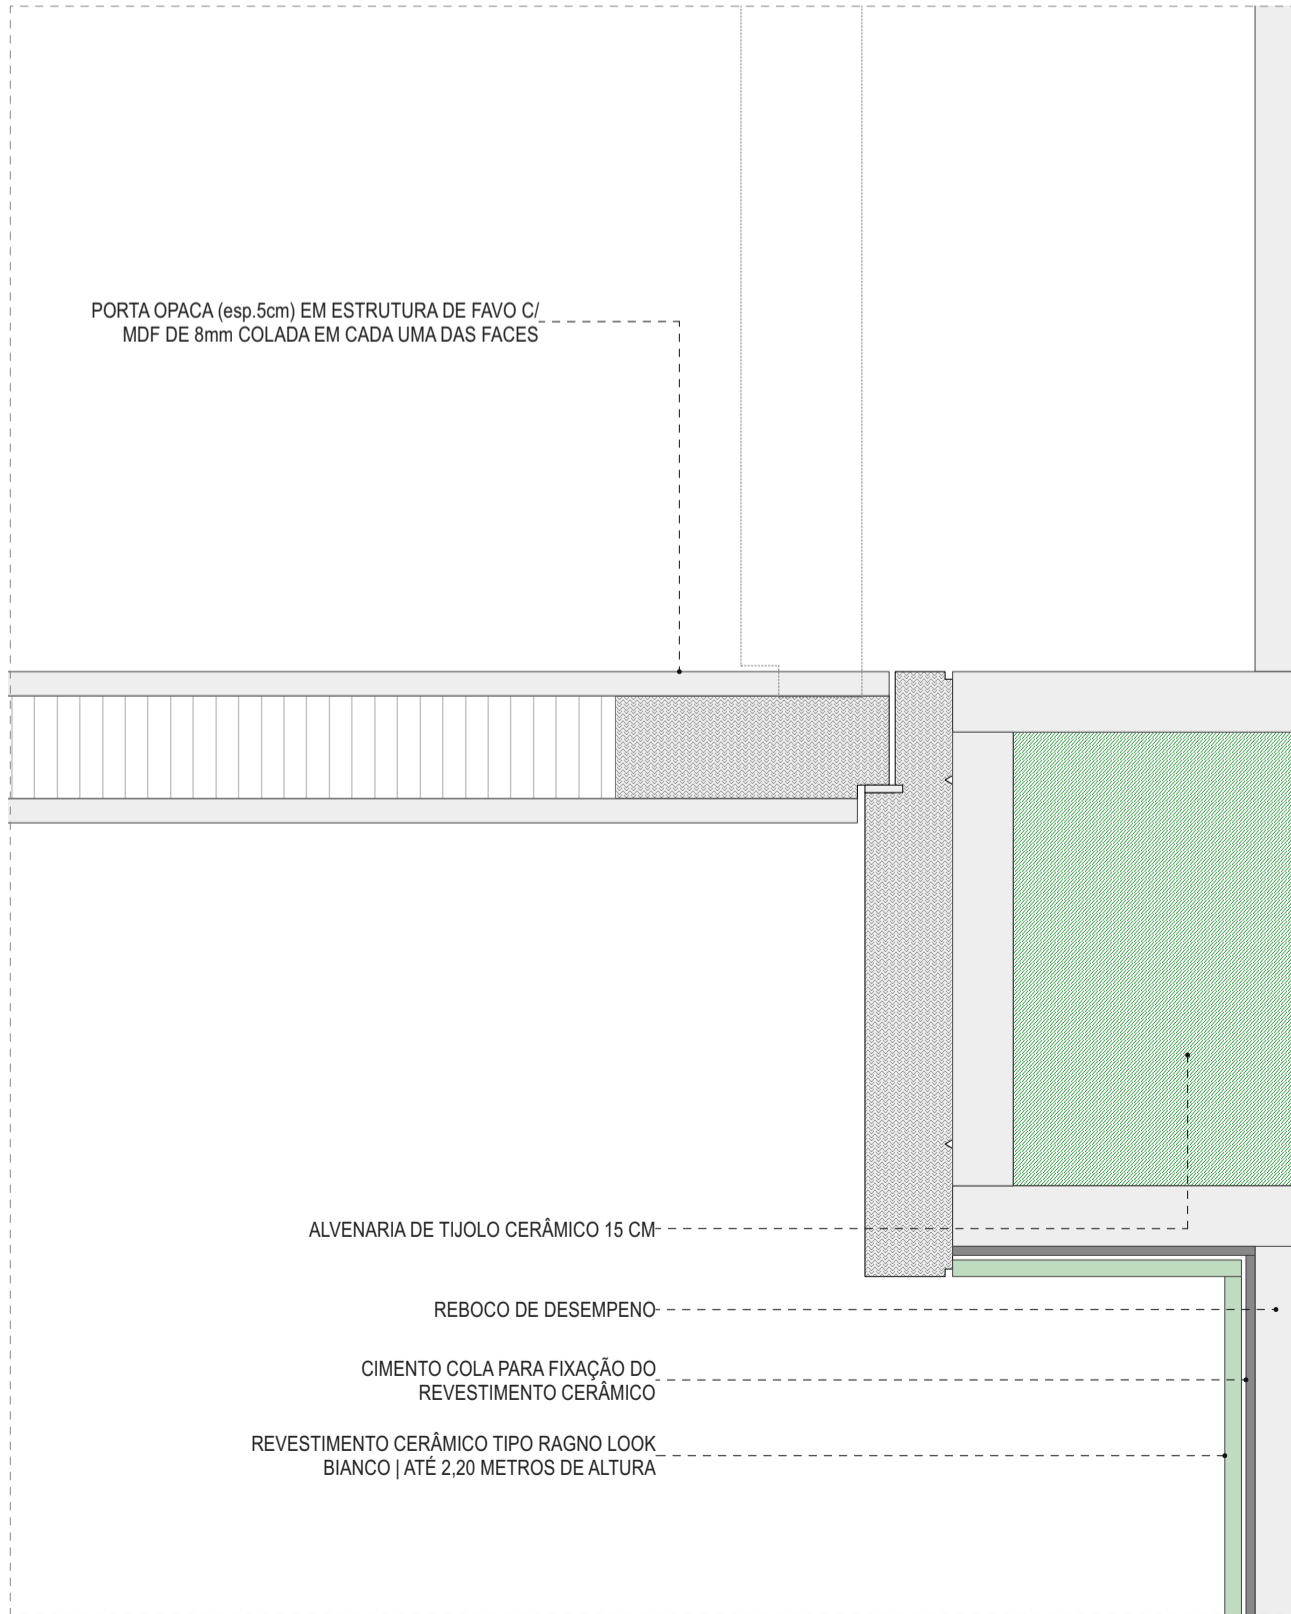

PORMENOR P04 | ESC.1:5

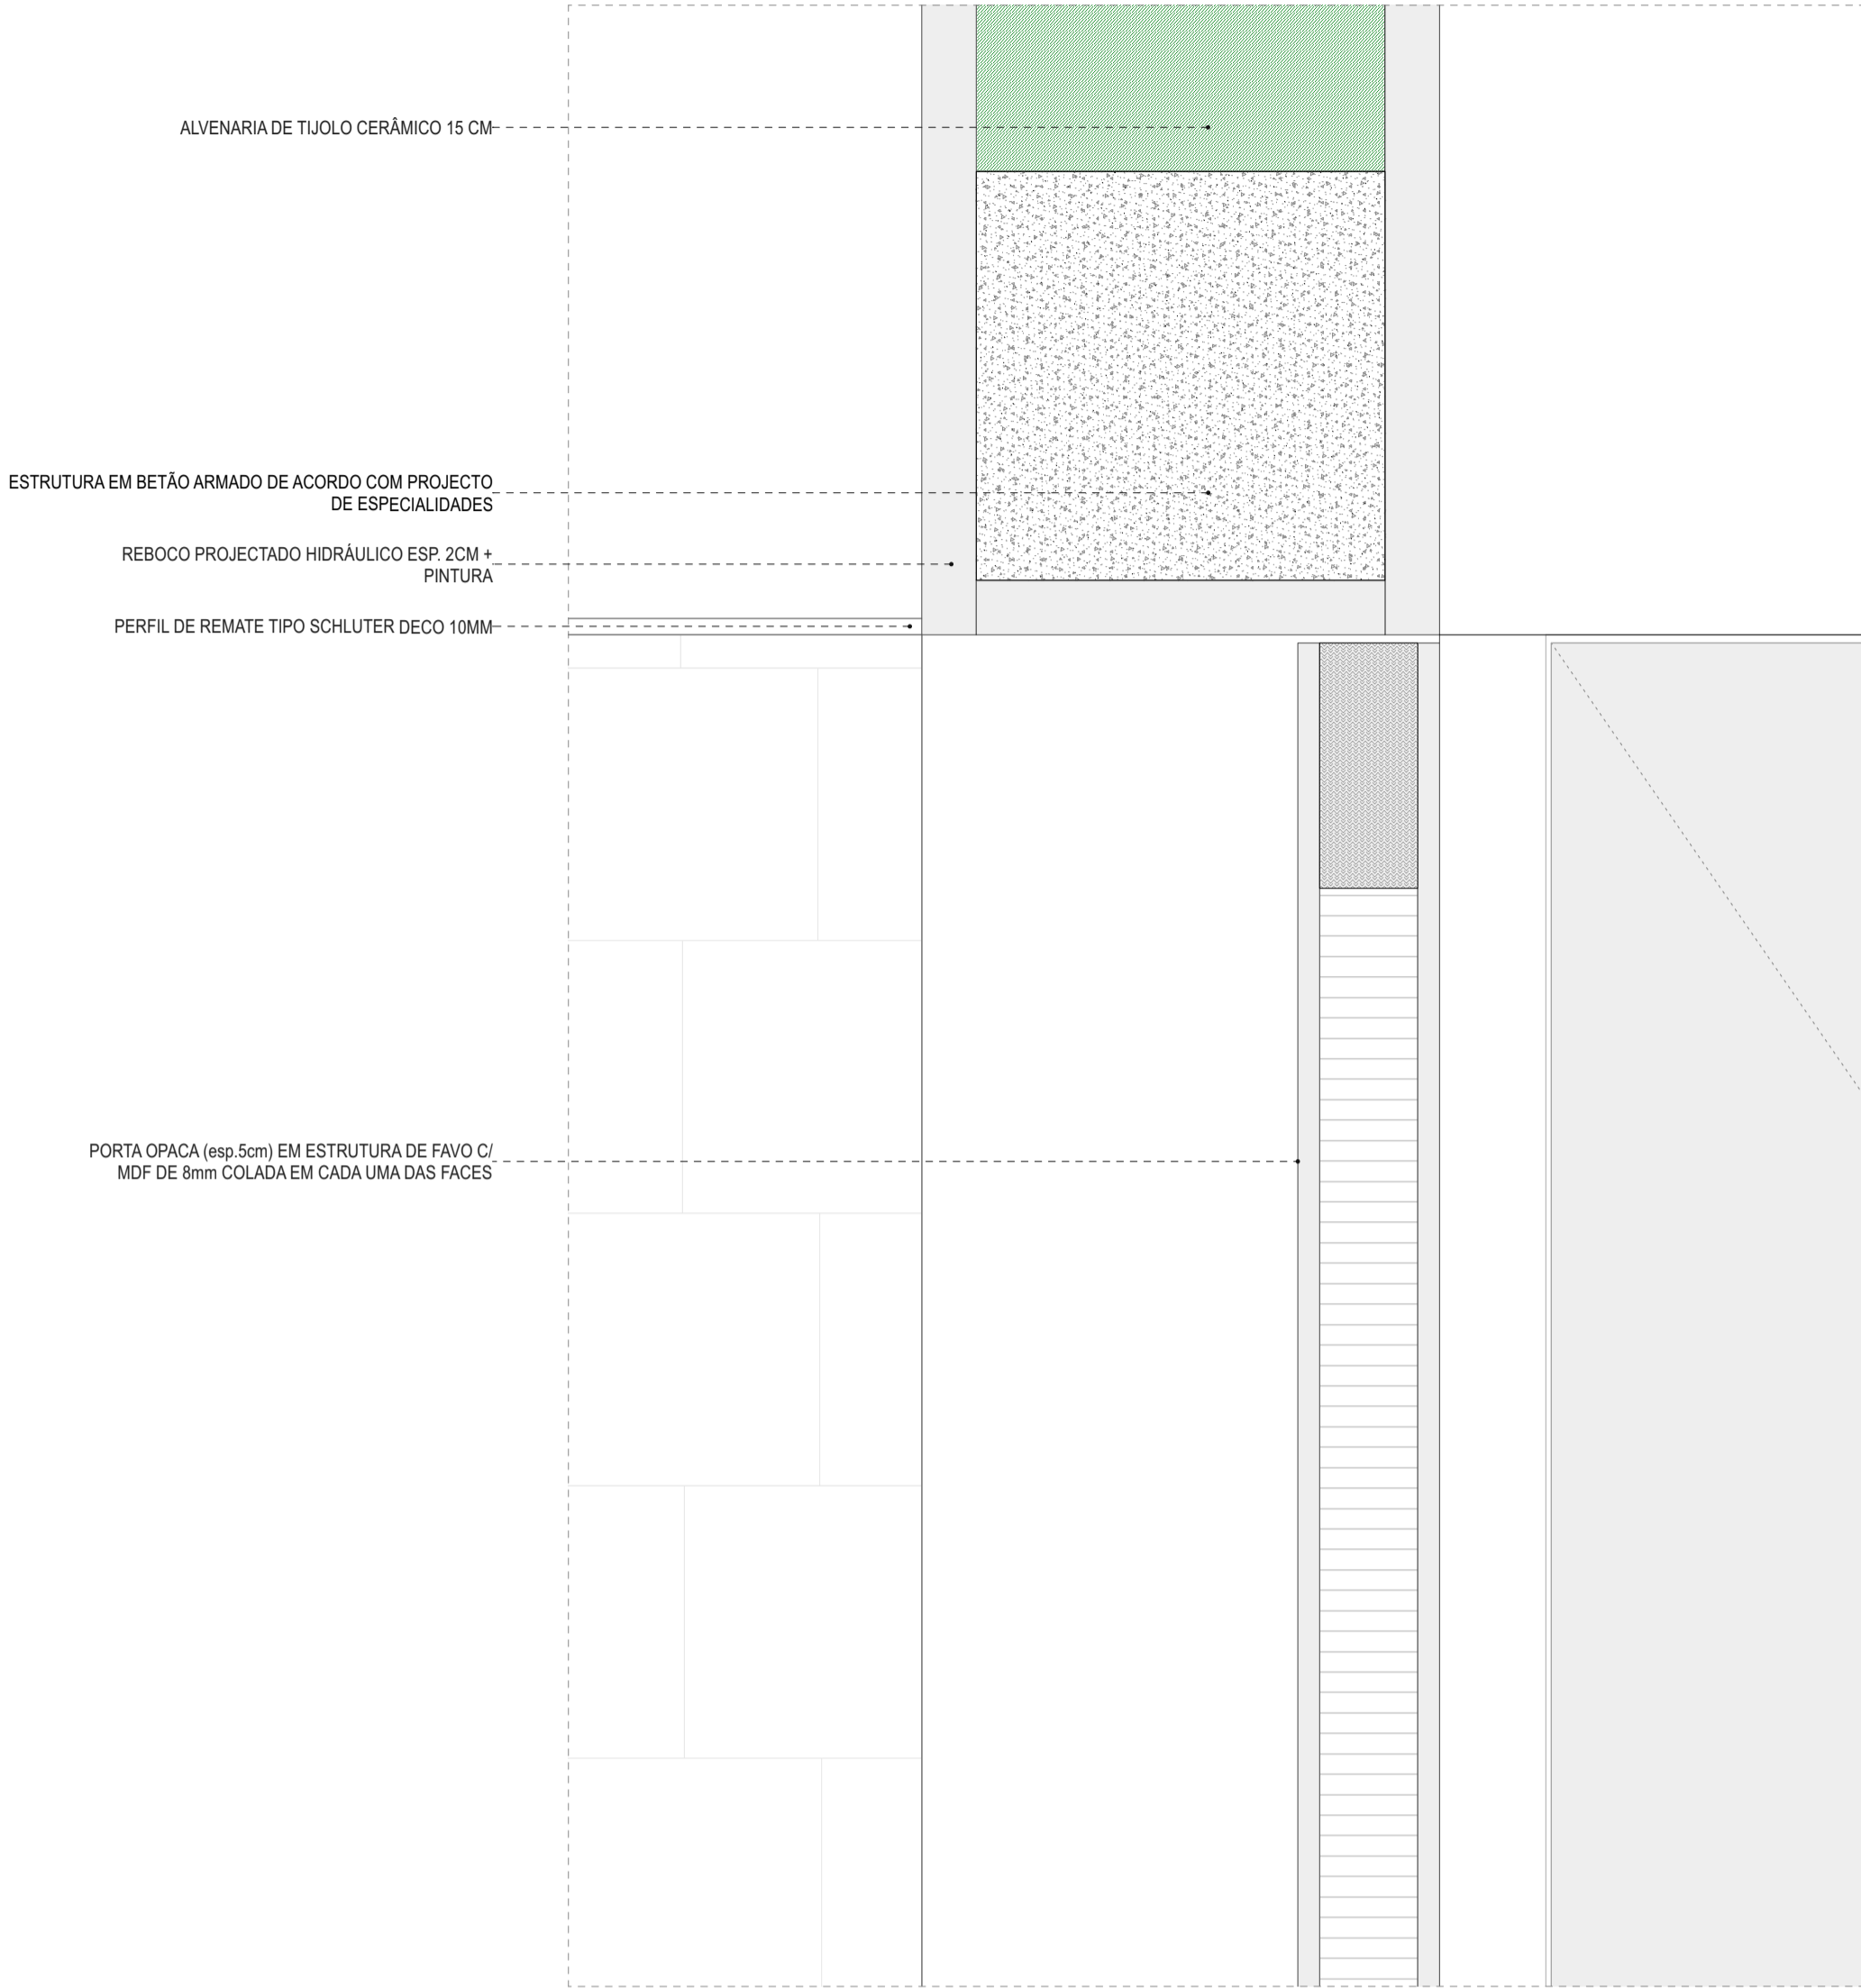

PORMENOR P01 | ESC.1:5

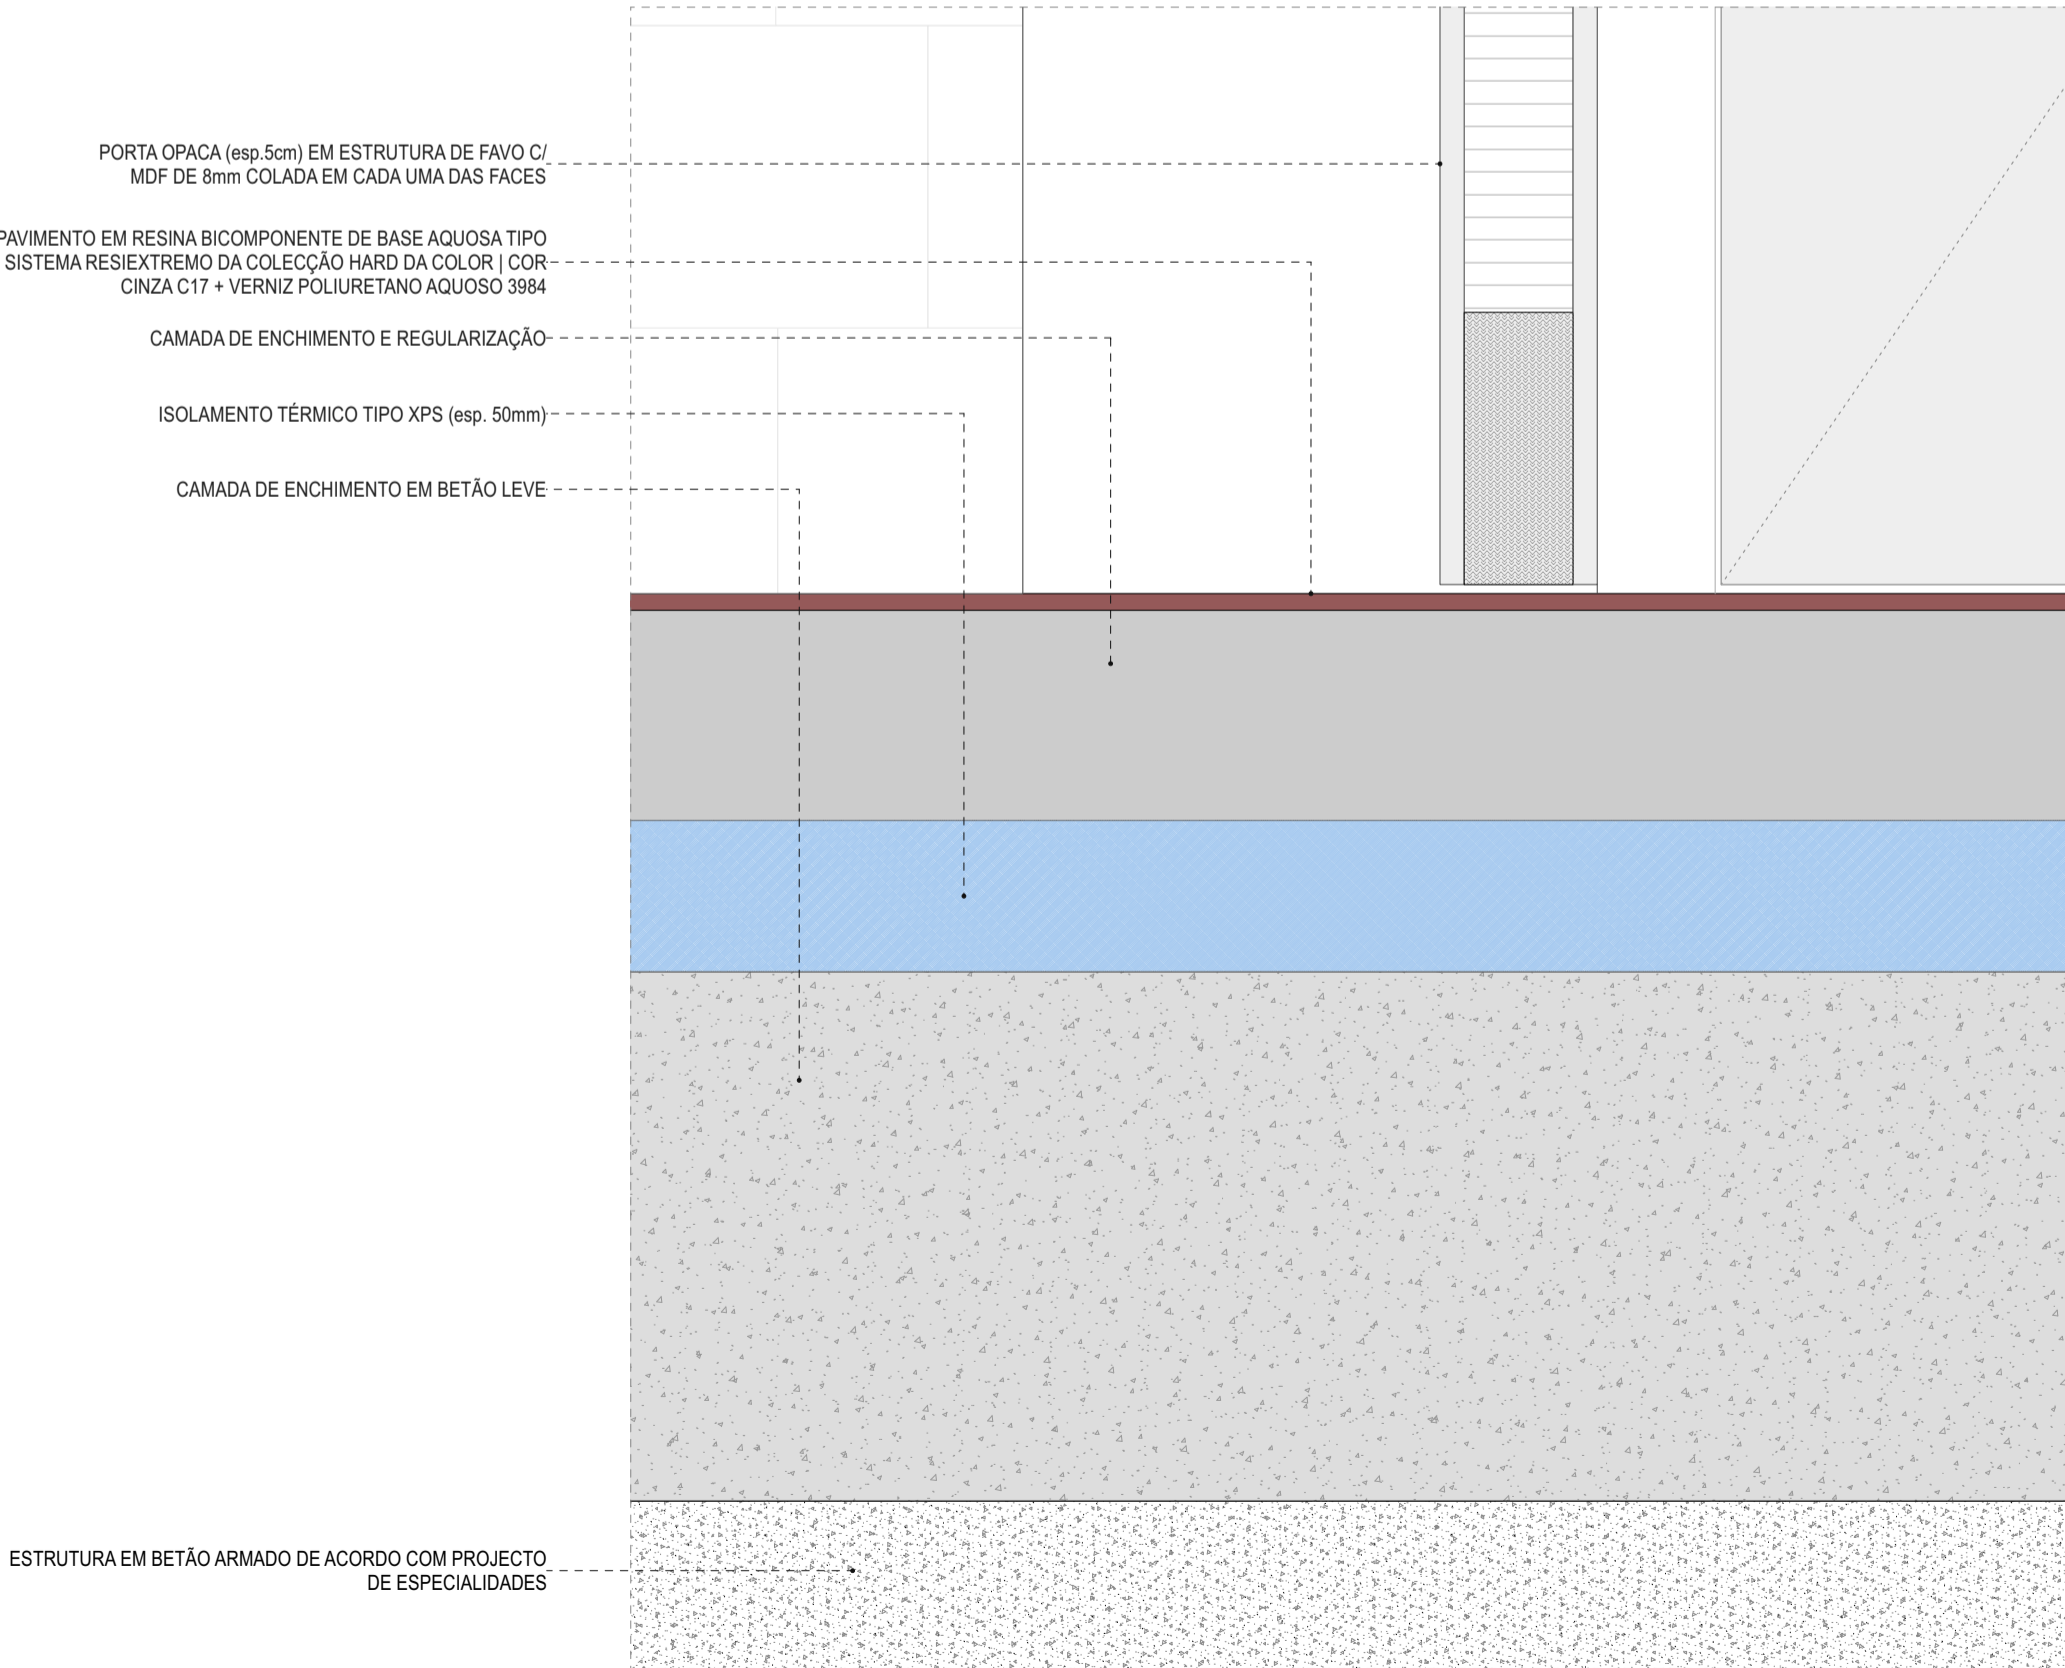

PORMENOR P02 | ESC.1:5

N	Vi04
COMPARTIMENTO	- 311 314 312
OBRA	- CARPINTEIRO
QUANTIDADE	- 02 UN
TIPO	- VÃO 1 FOLHA
DIMENSÃO	- L 0,76 m X A 2,20 m
FUNCIONAMENTO	- 1 FOLHA DE BATENTE
ACABAMENTO	- MDF LACADO A BRANCO (esp.8mm)
OMBREIRA	- MDF LACADO A BRANCO (esp.19mm)
VIDRO	-
SOLEIRA	-
FECHADURA	- MAGNÉTICA JNF IN.20.805.50
PUXADOR	- JNF IN.00.31
DOBRADIÇA	- DROBRAIÇA INVISÍVEL TIPO JNF IN.05.051
COMPONENTES	-
OBSERVAÇÕES	- TODAS AS MEDIDAS DEVERÃO SER AFERIDAS EM OBRA

