




PORMENOR P01 | ESC.1:5

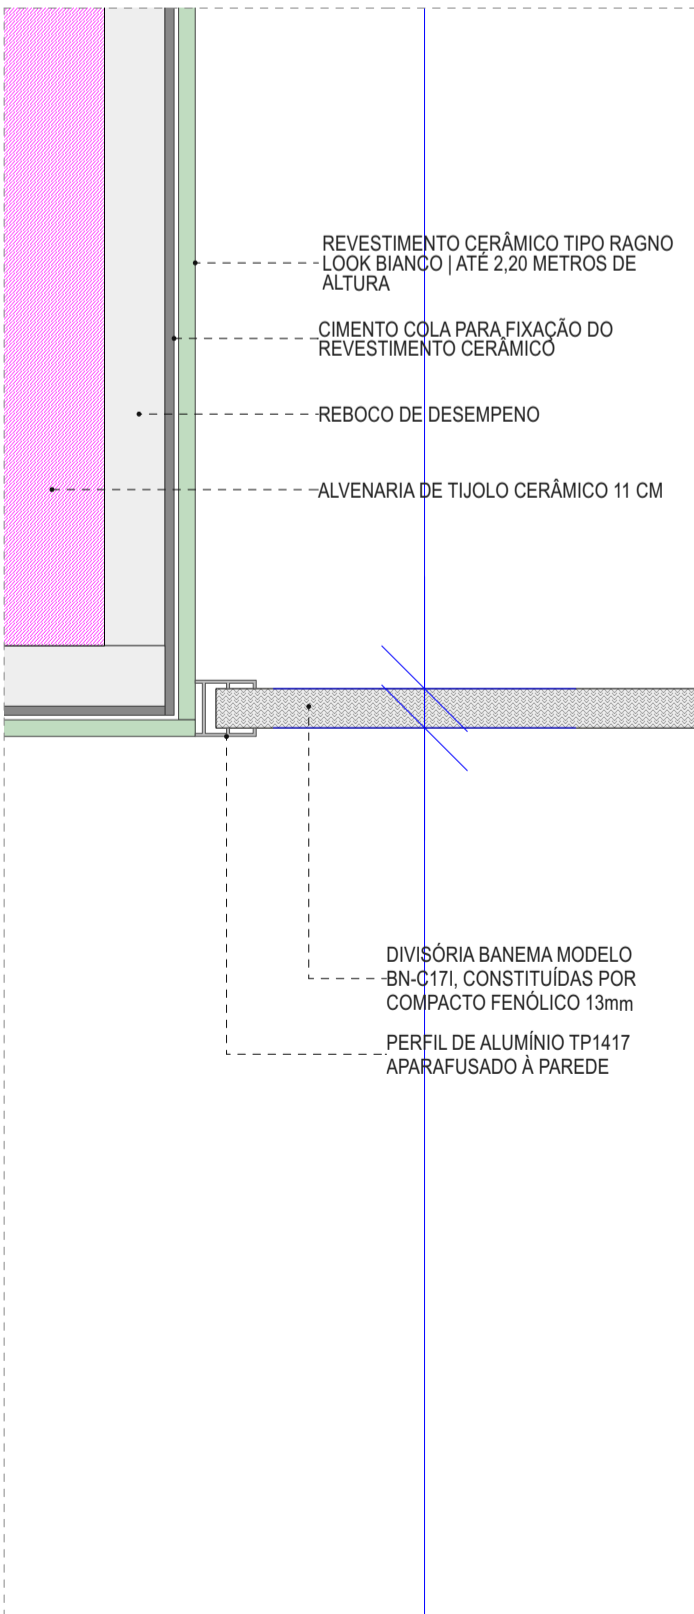


PORMENOR P02 | ESC.1:5

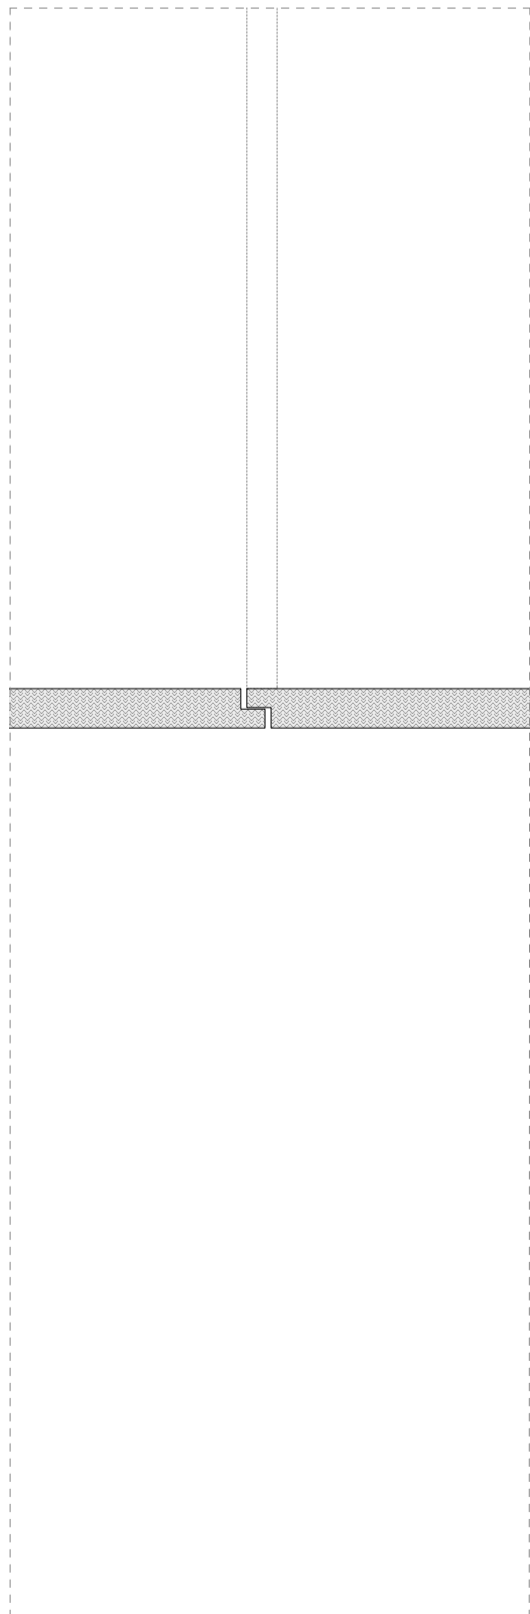


PORMENOR P04 | ESC.1:5

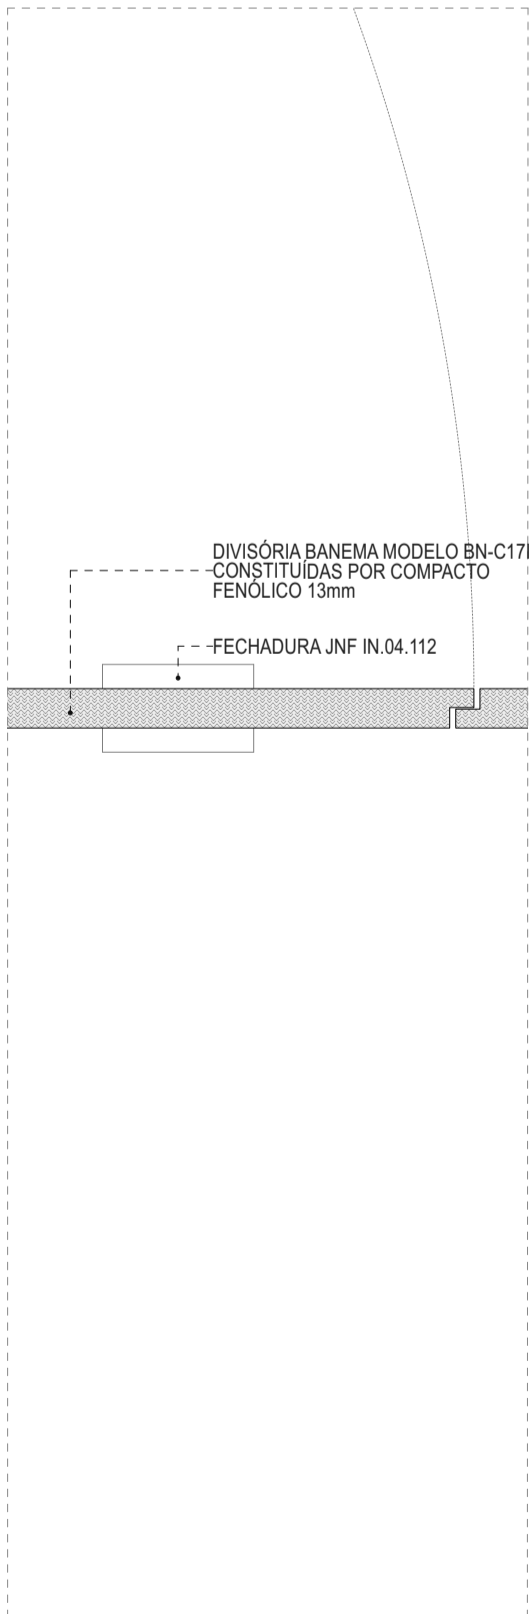


PORMENOR P05 | ESC.1:5

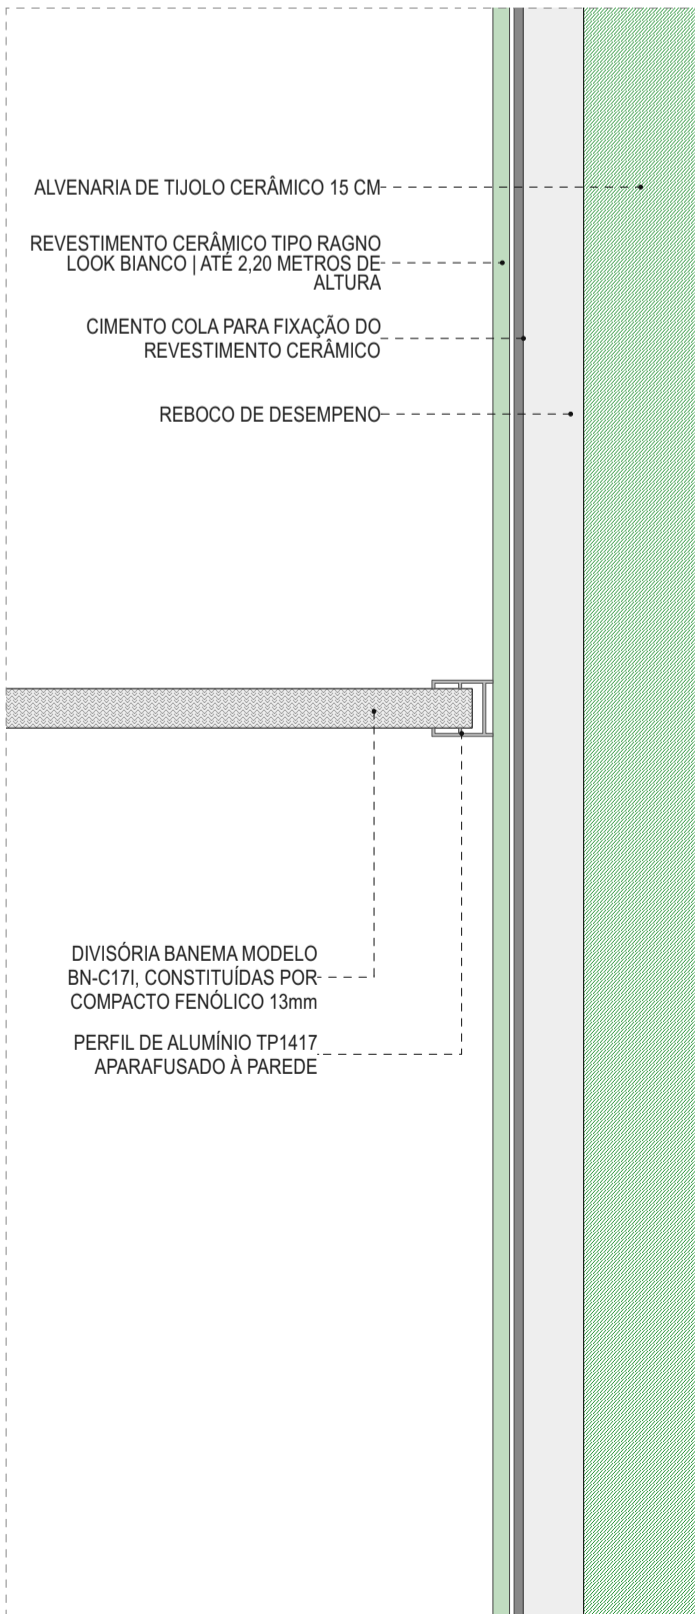

PORMENOR P06 | ESC.1:5

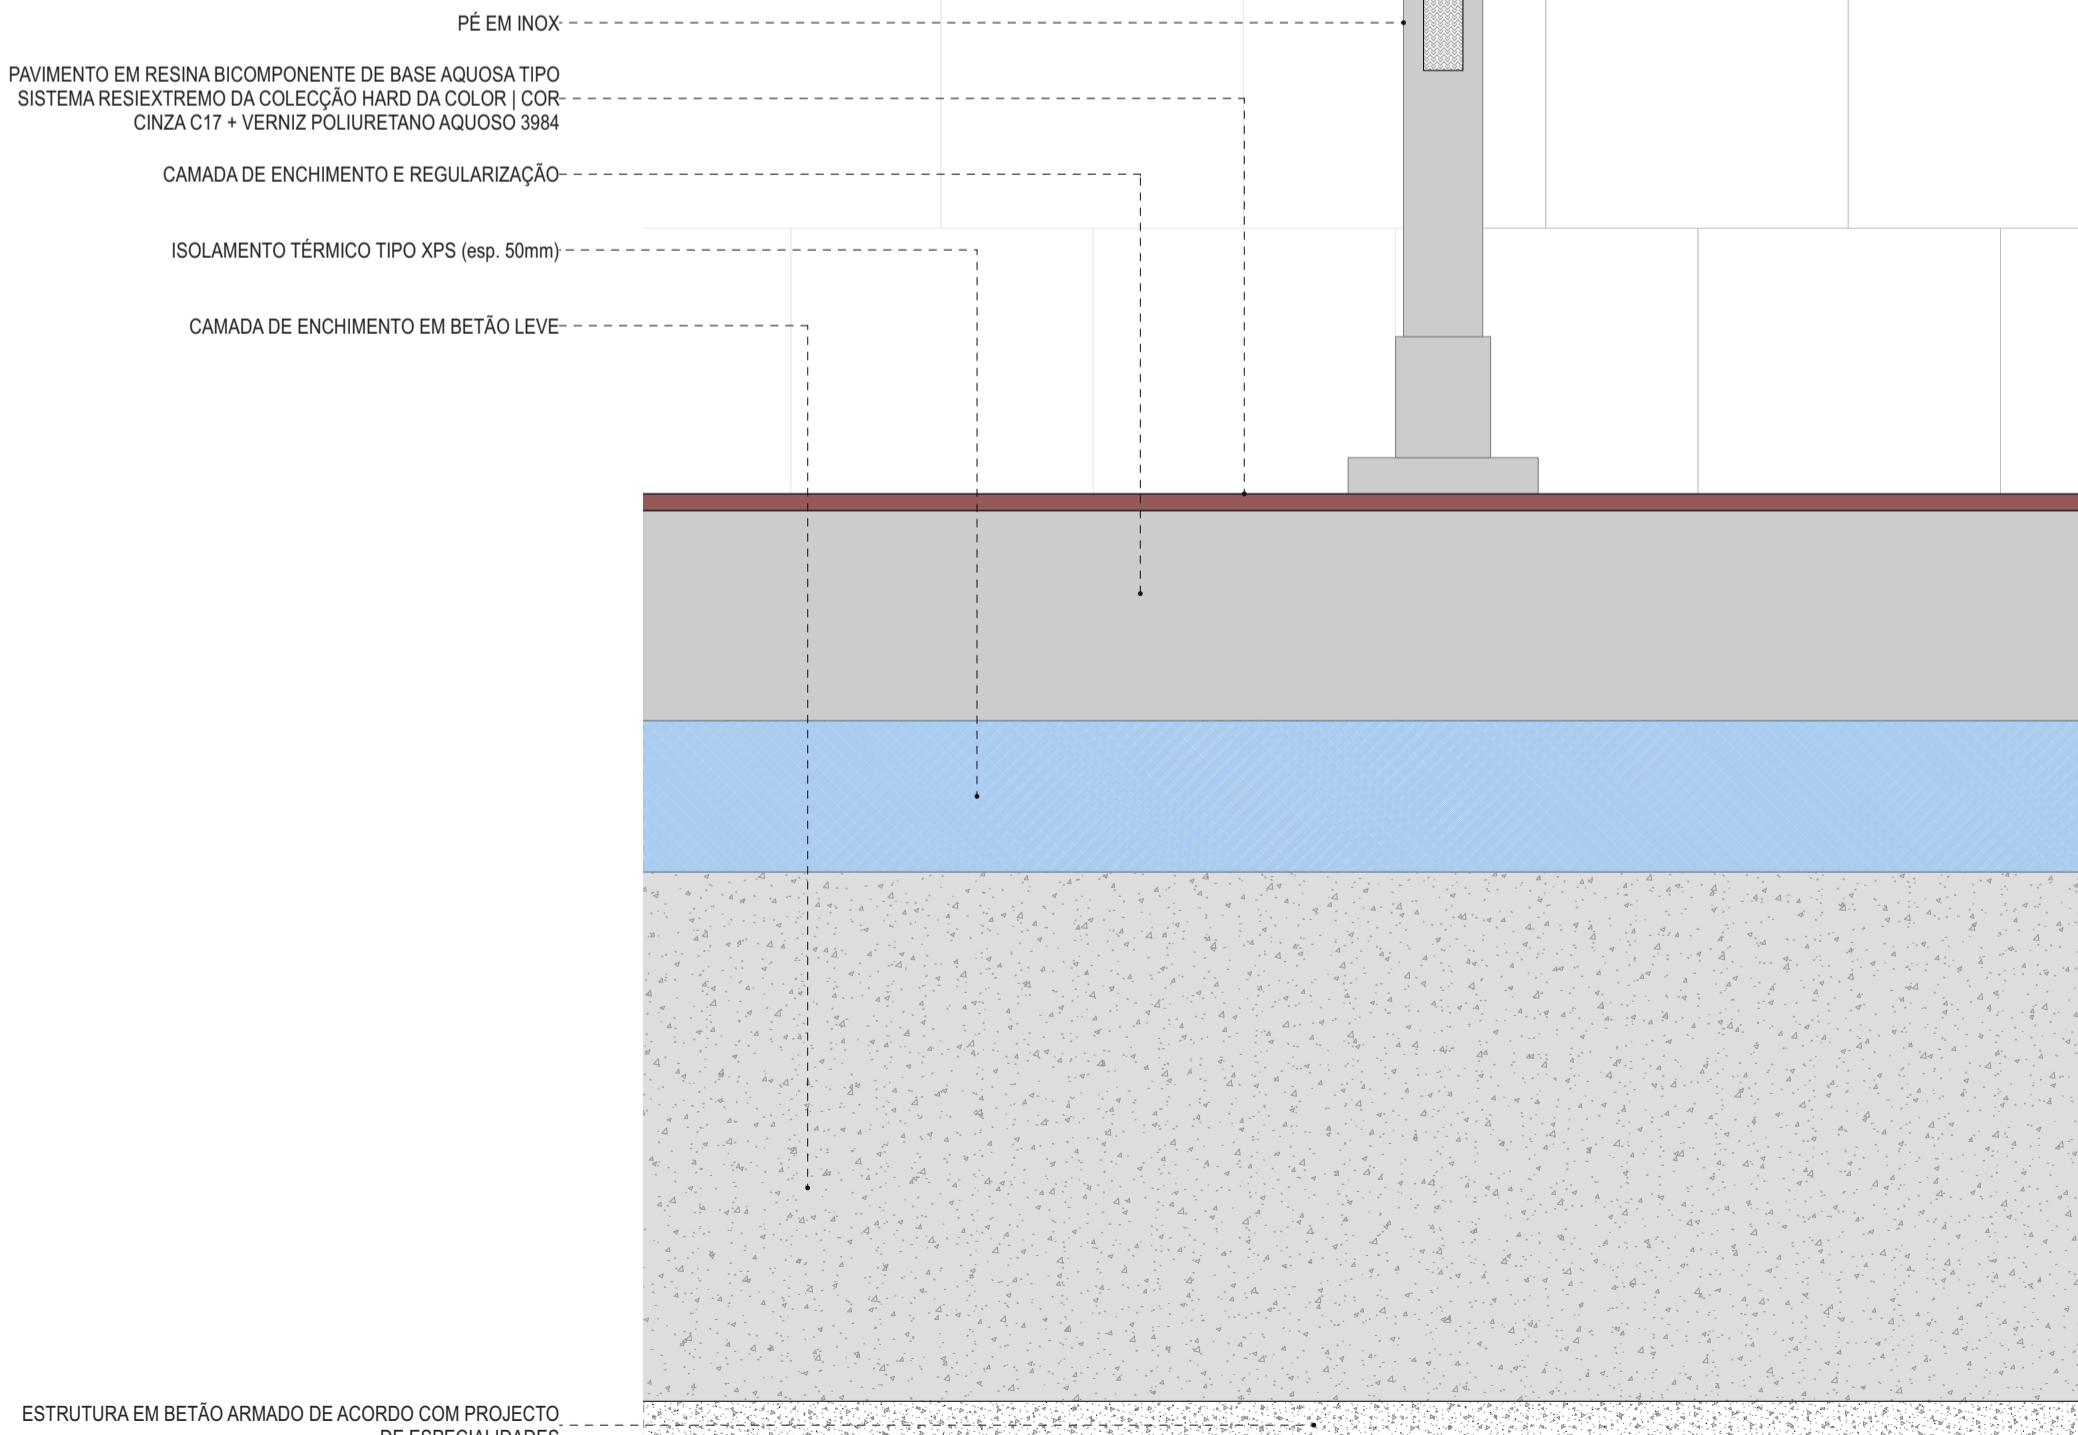

PORMENOR P03 | ESC.1:5

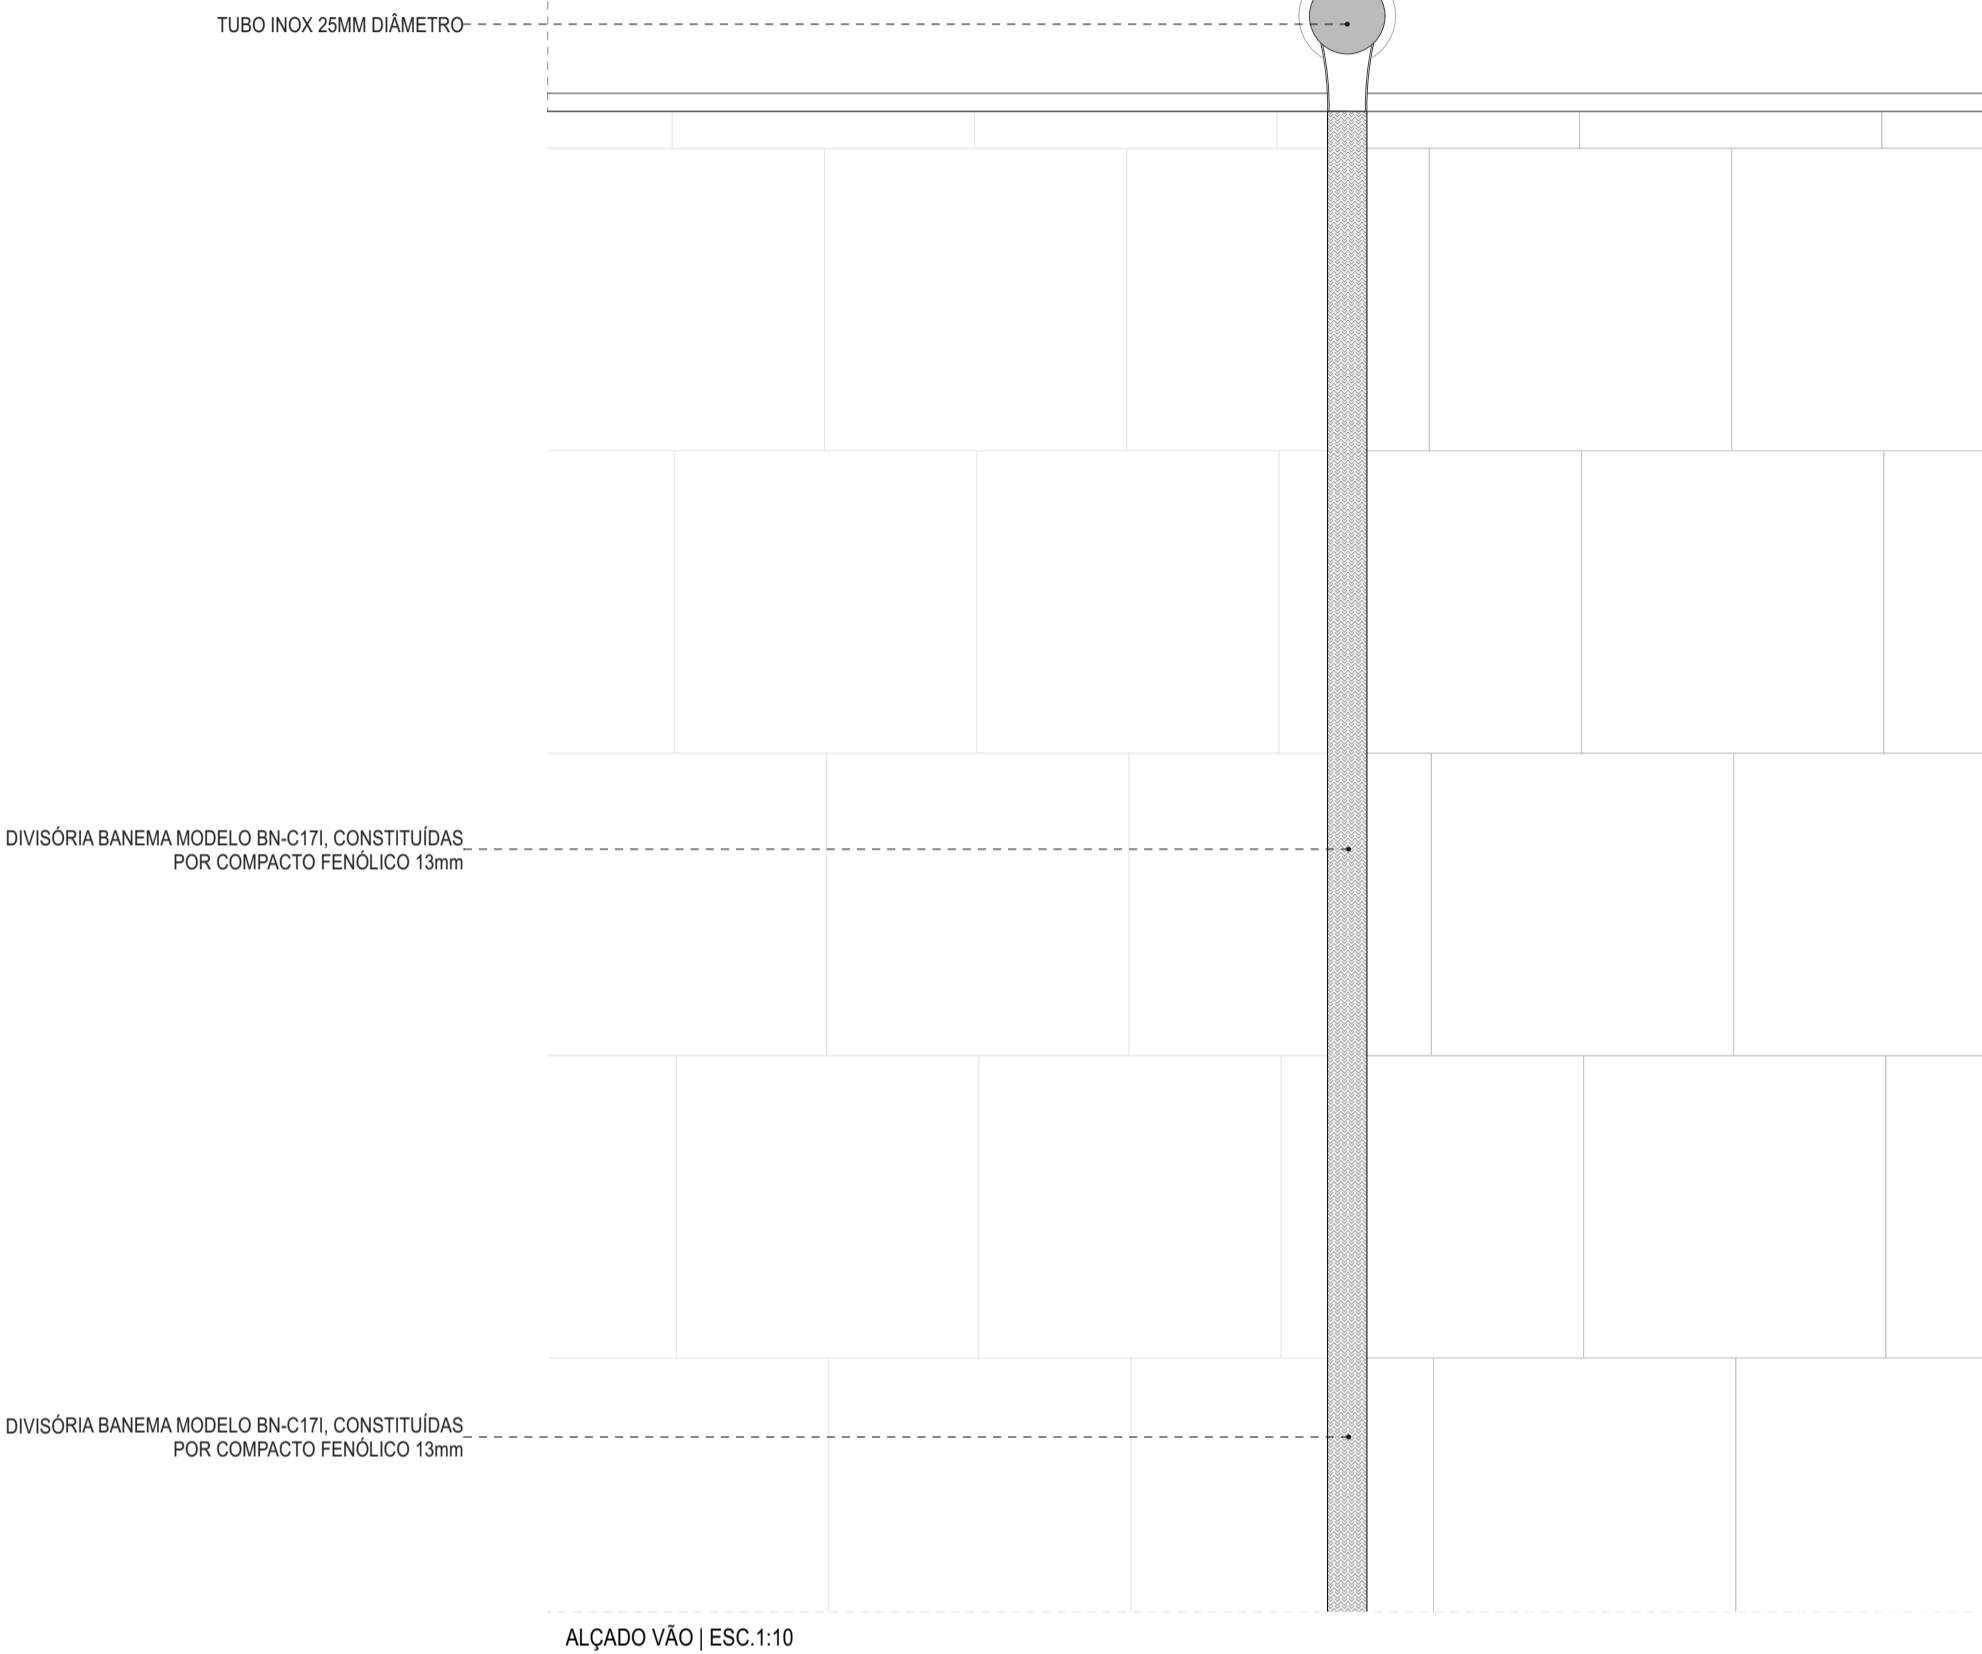

ALÇADO VÃO | ESC.1:10

N	V08
COMPARTIMENTO	- 312
OBRA	- CARPINTEIRO
QUANTIDADE	- 01 UN
TIPO	- VÃO 3 FOLHAS
DIMENSÃO	- L 1,50 m X A 2,20 m (L 0,29 m X A 2,20 m + L 0,64 m X A 2,20 m + 0,54 m X A 2,20 m)
FUNCIONAMENTO	- 1 FOLHA DE BATENTE + 2 FOLHAS FIXAS
ACABAMENTO	- FENÓLICO
OMBREIRA	-
VIDRO	-
SOLEIRA	-
FECHO WC	- JNF IN 04.112
PUXADOR	-
DOBRADIÇA	- A DEFINIR PELA MARCA
COMPONENTES	-
OBSERVAÇÕES	- TODAS AS MEDIDAS DEVERÃO SER AFERIDAS EM OBRA

