




ALÇADO VÃO | ESC.1:10

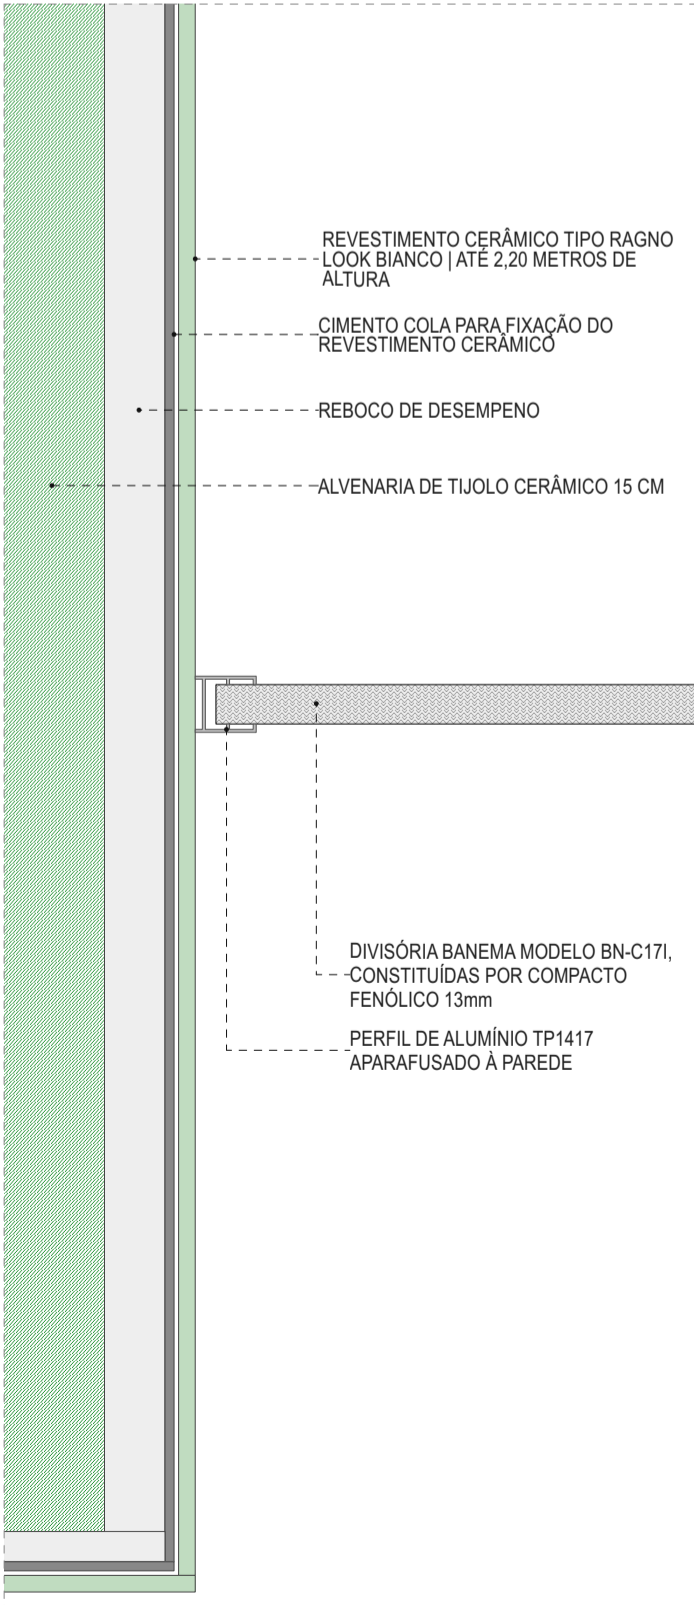


PORMENOR P03 | ESC.1:5

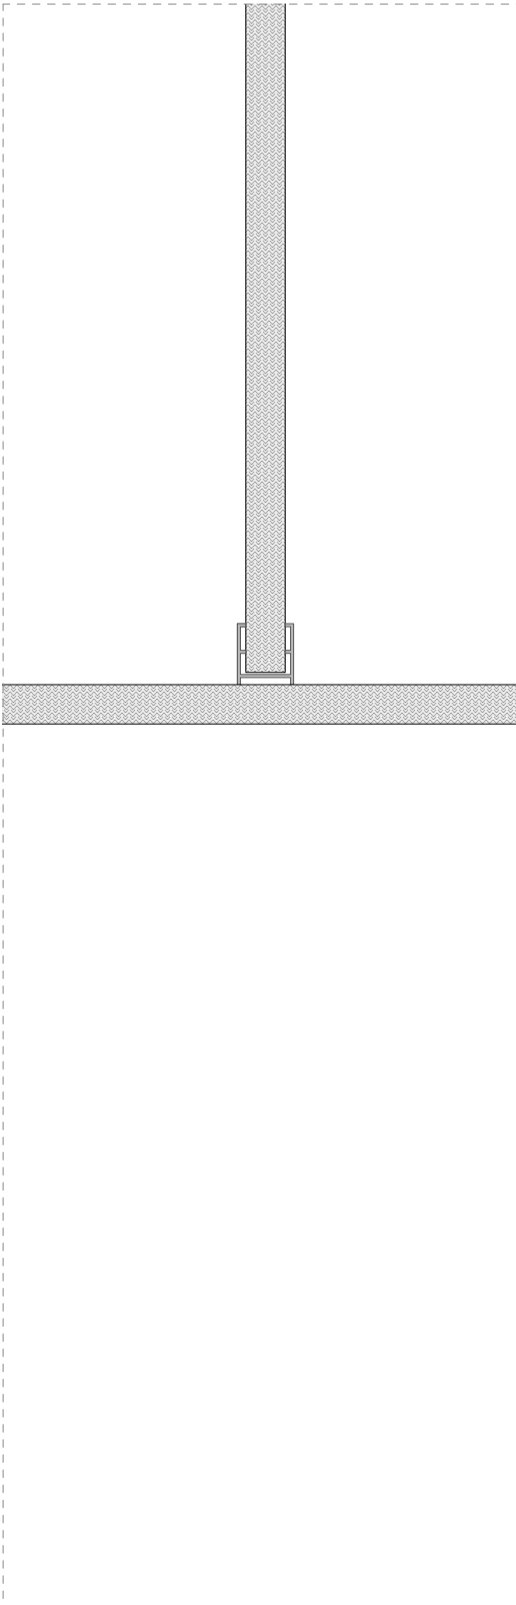


PORMENOR P04 | ESC.1:5

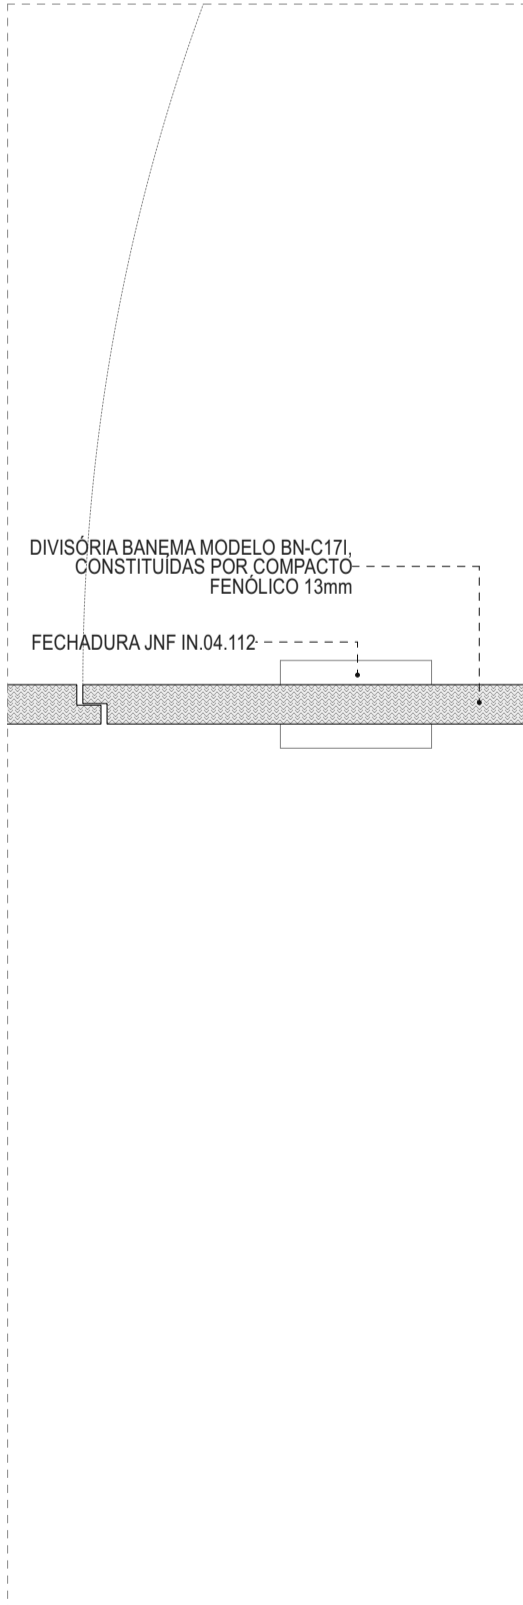


PORMENOR P05 | ESC.1:5

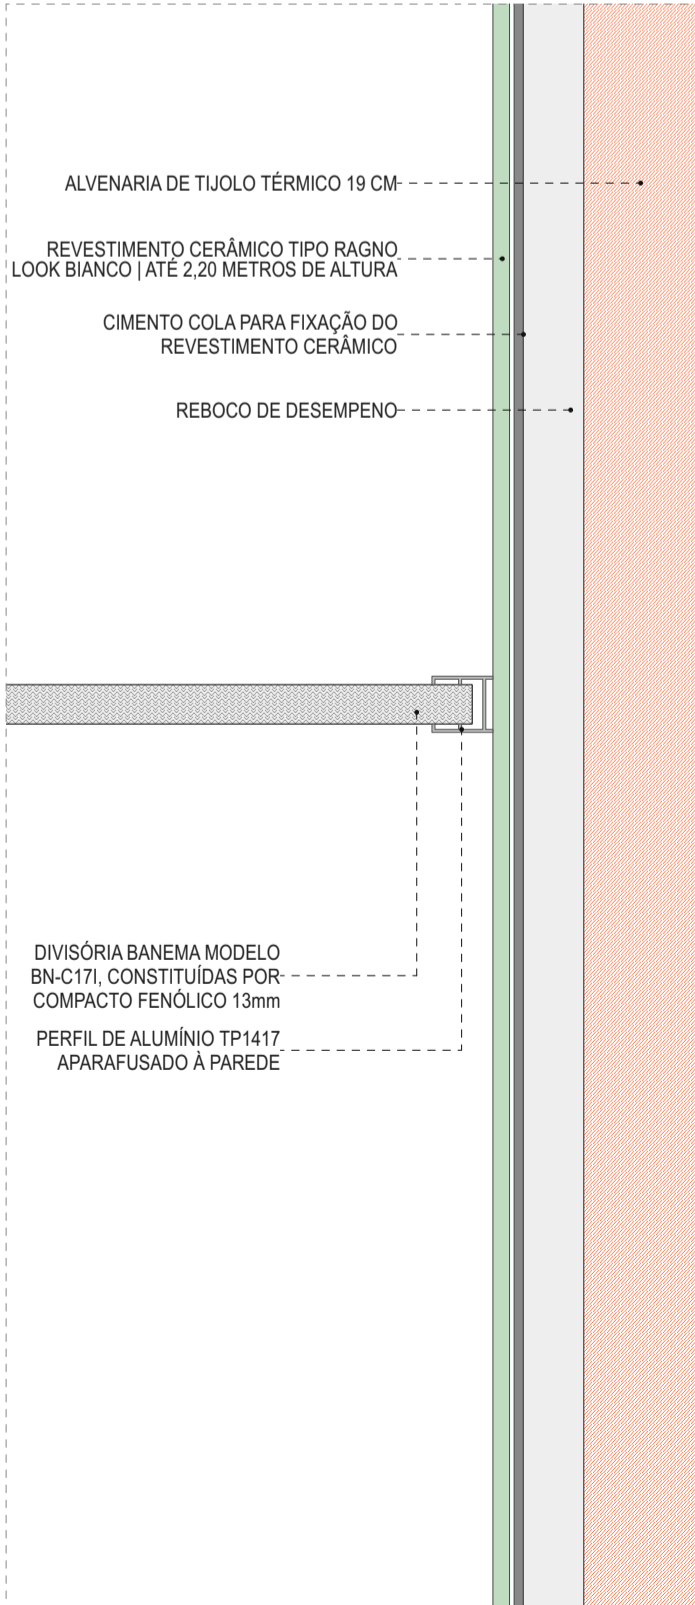

PORMENOR P06 | ESC.1:5

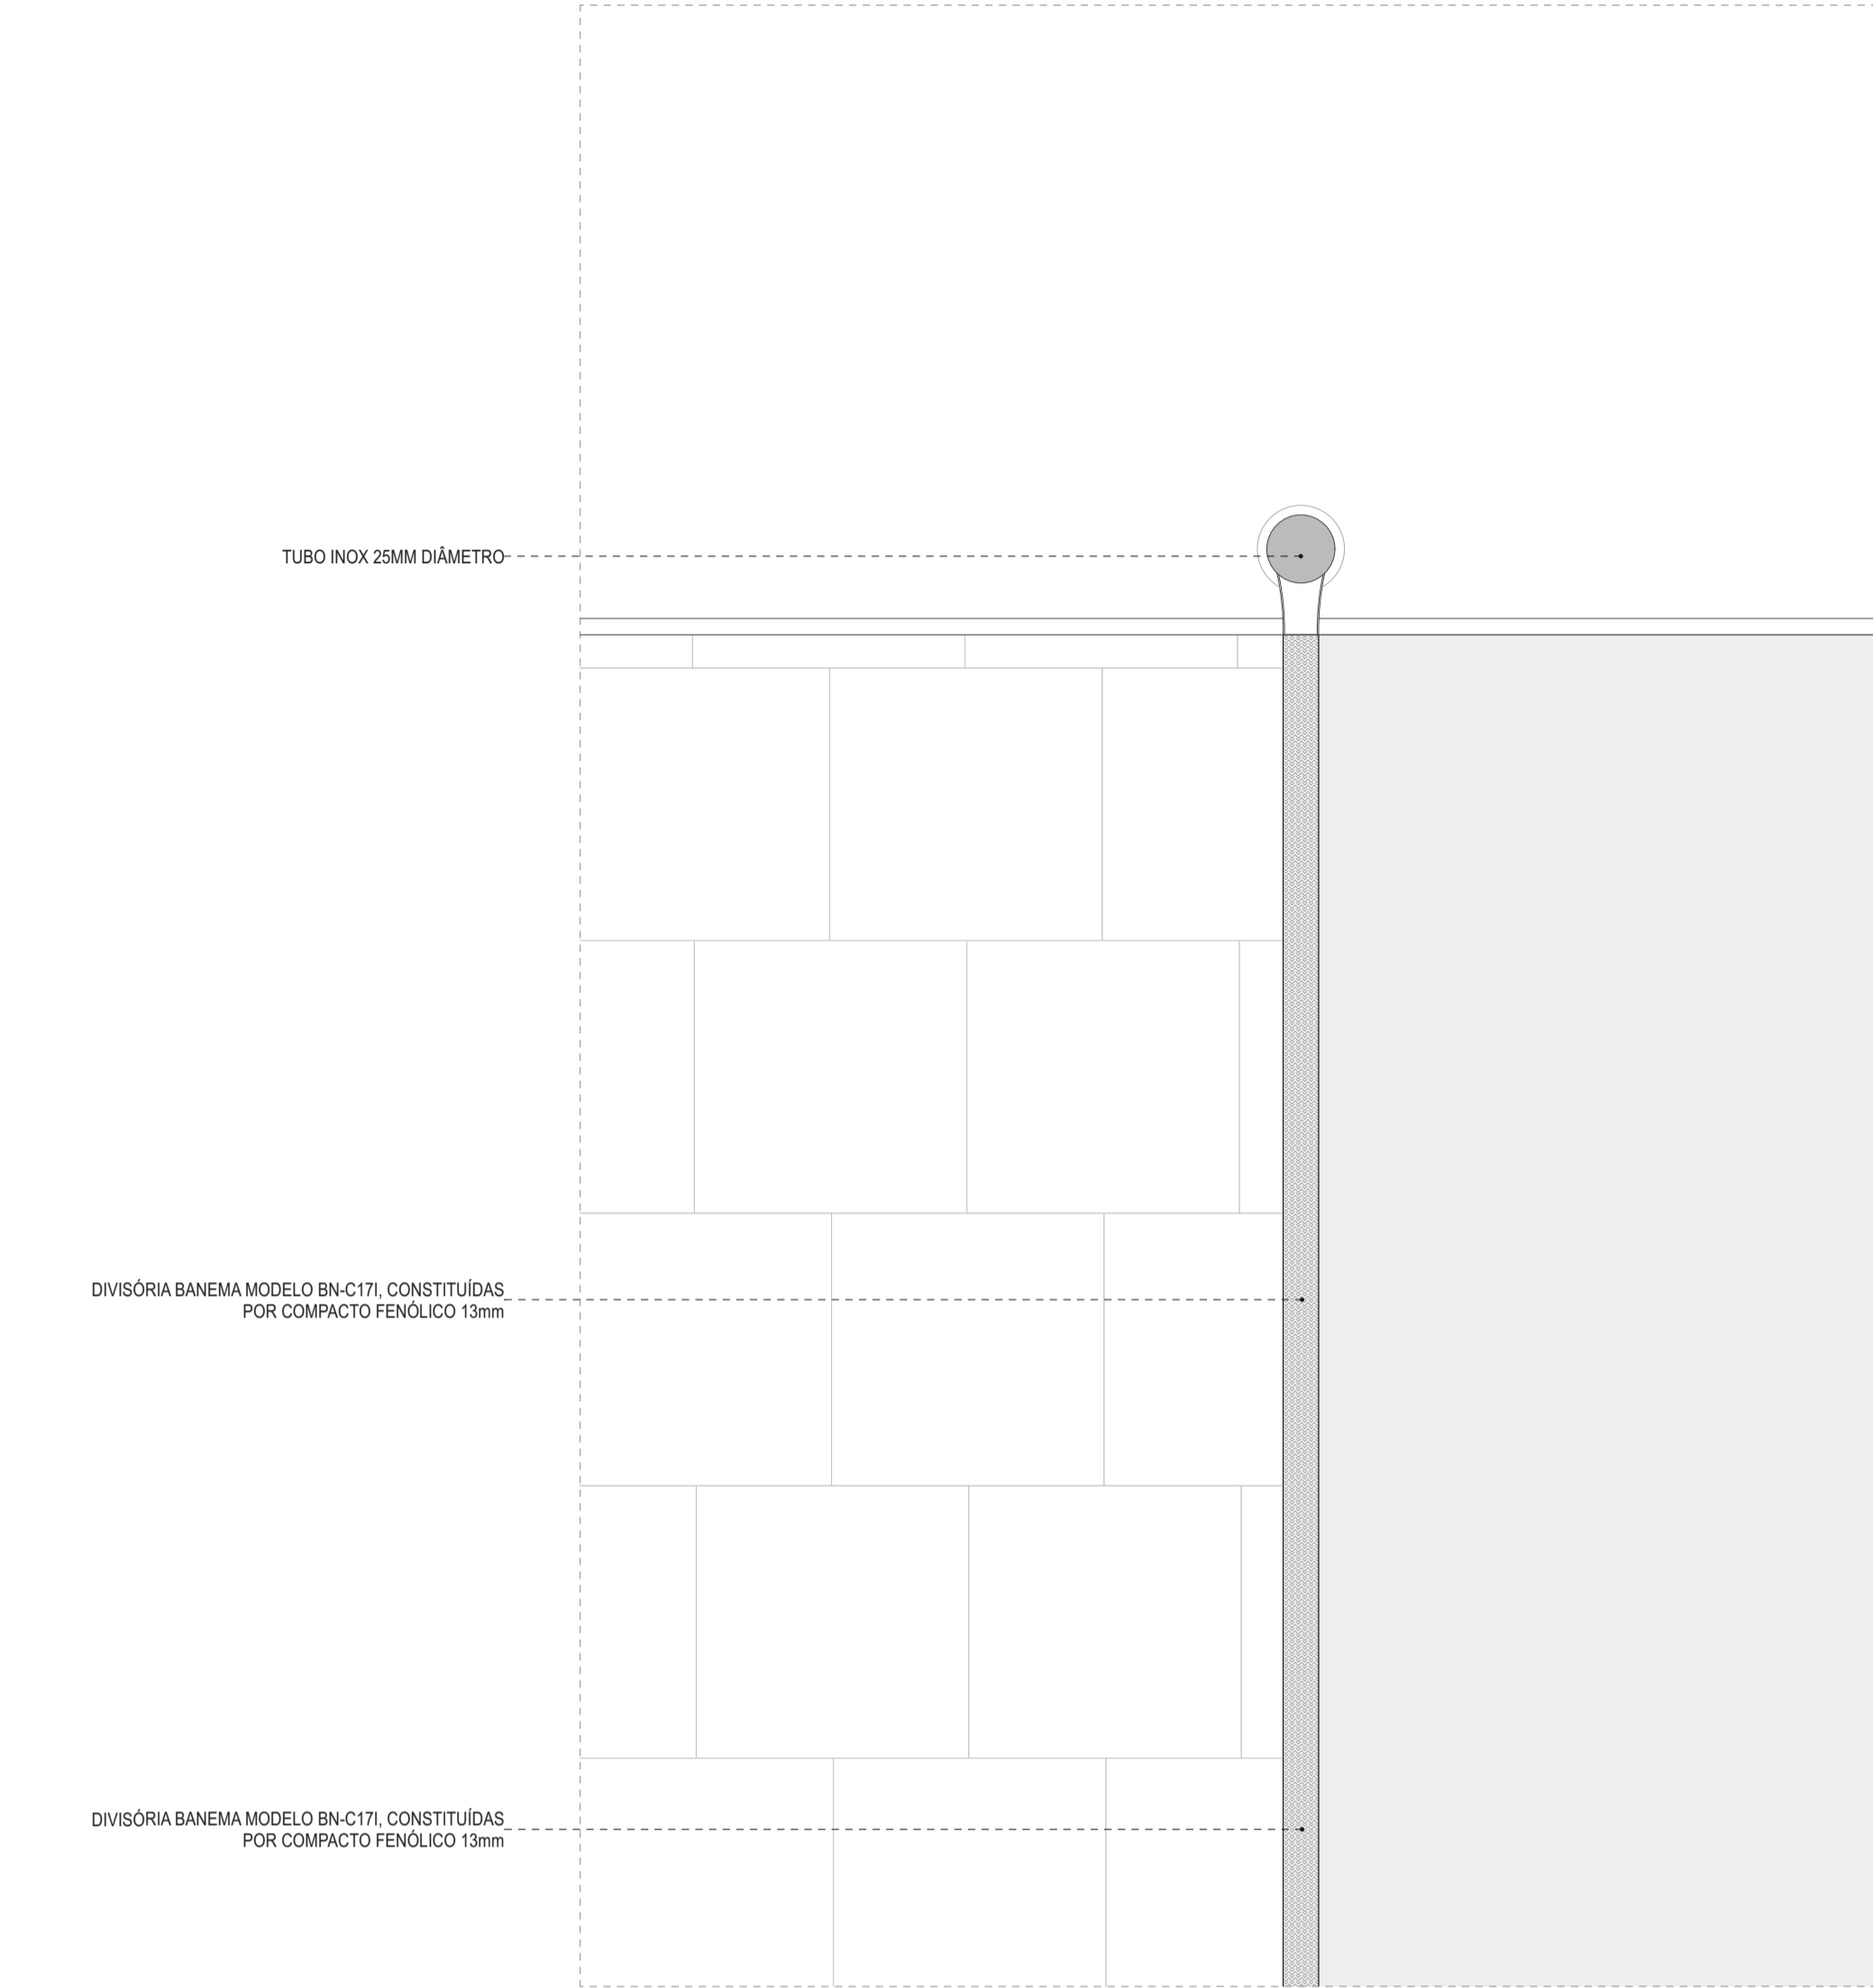

PORMENOR P01 | ESC.1:5

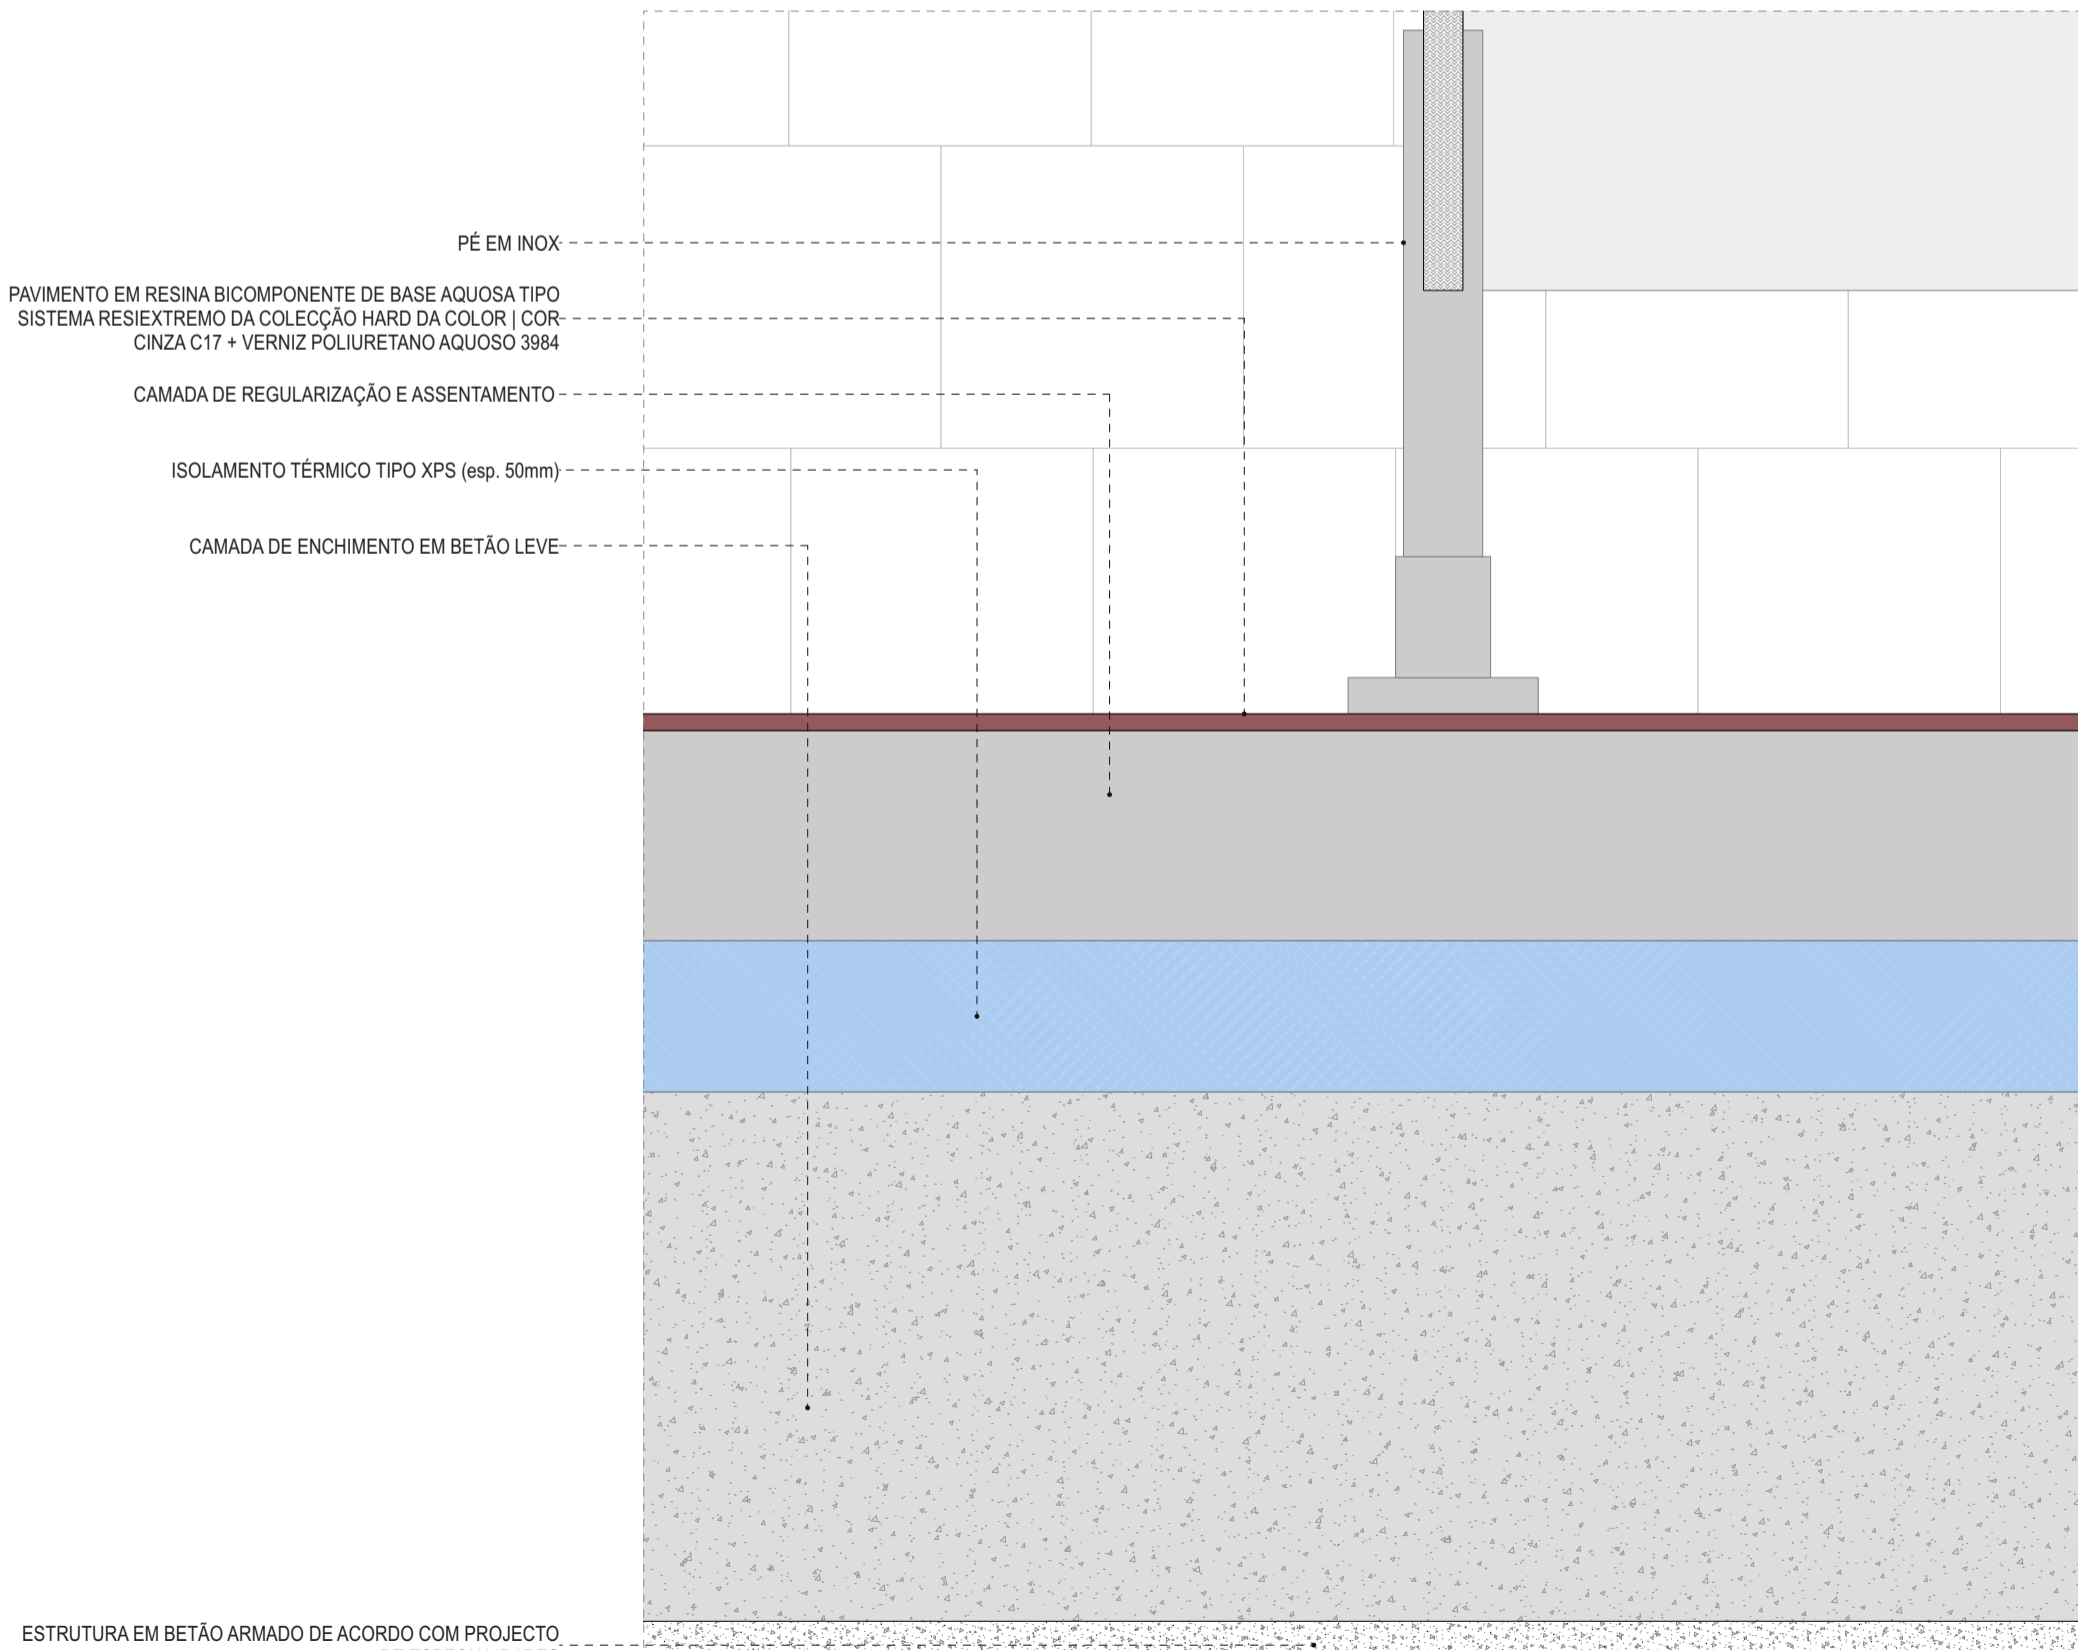

PORMENOR P02 | ESC.1:5

N	Vi09
COMPARTIMENTO	- 313
OBRA	- CARPINTEIRO
QUANTIDADE	- 01 UN
TIPO	- VÃO 5 FOLHAS
DIMENSÃO	- L 2,24 m X A 2,20 m (L 0,24 m X A 2,20 m + L 0,64 m X A 2,20 m + 0,47 m X A 2,20 m + 0,64 m X A 2,20 m + 0,24 m X A 2,20 m)
FUNCIONAMENTO	- 2 FOLHA DE BATENTE + 3 FOLHAS FIXAS
ACABAMENTO	- FENÓLICO
OMBREIRA	-
VIDRO	-
SOLEIRA	-
FECHO WC	- JNF IN.04.112
PUXADOR	-
DOBRADIÇA	- A DEFINIR PELA MARCA
COMPONENTES	-
OBSERVAÇÕES	- TODAS AS MEDIDAS DEVERÃO SER AFERIDAS EM OBRA

