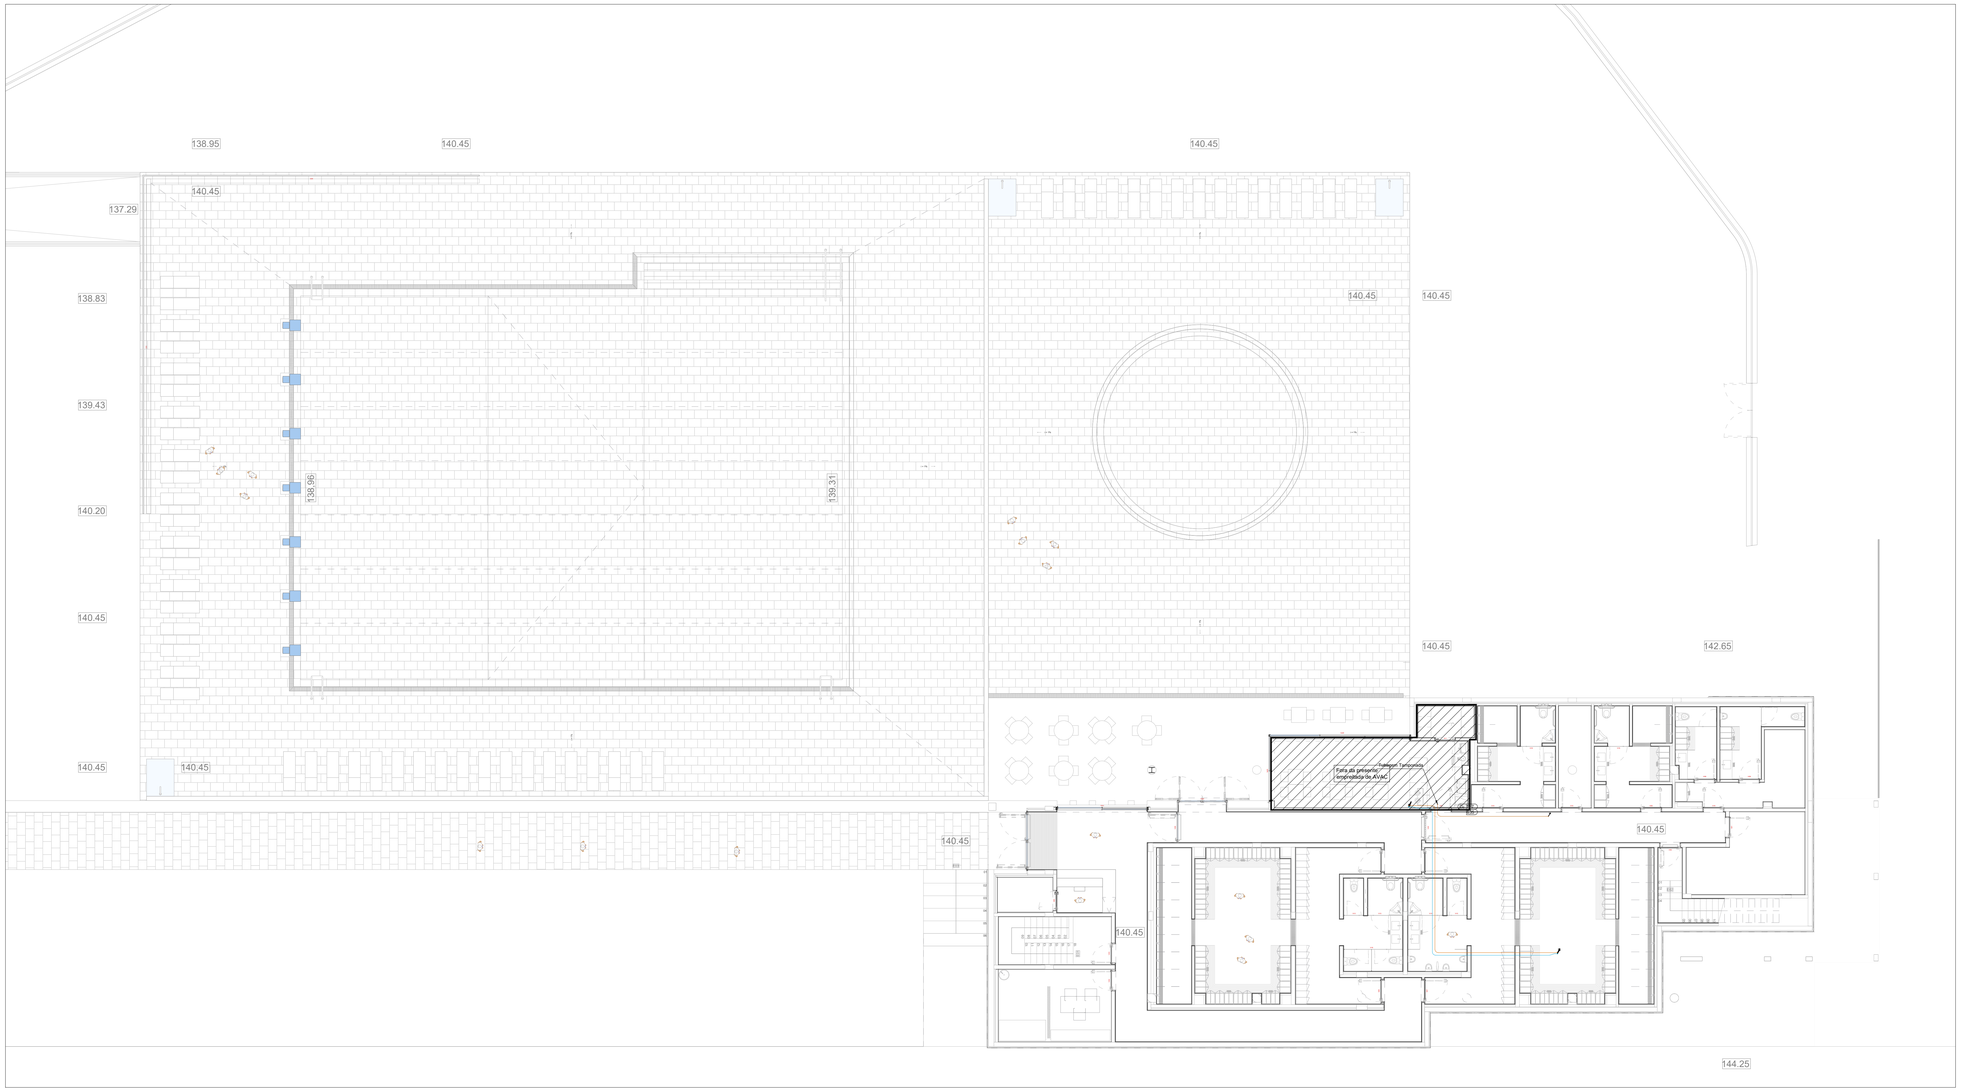

Fora da empreitada de AVAC

SIMBOLOGIA

SIMBOLO / SIGLA	DESIGNAÇÃO
UE	Unidade Exterior
	Calha

Legenda de cores

- Tubagem circuito frigorífico ;
- Tubagem circuito solar;
- Tubagem de condensados em PVC;
- Equipamentos
- Base de arquitetura

PORMENOR TIPO
TUBAGEM COM MUDANÇA DE PISO
(Sentido Ascendente)

S/Escala

PORMENOR TIPO
TUBAGEM COM MUDANÇA DE PISO
(Sentido Descendente)

S/Escala

*EC - Evacuação de condensados através de ligação sifonada dos condensados da unidade ao sifão de pavimento dos WC's ou preferencialmente ao tubo de queda de águas pluviais Ø32 (PVC)i=1%

Requerente
Câmra Municipal de Paredes

Ntek Unipessoal Lda
Avenida Vasco Gama Edifício Chavão-Ij 22
2521190AO | d.novais@ntek.pt
www.ntek.pt

Projeto
Piscinas Exteriores de Paredes

Localização
Rua Padre Marcelino da Conceição

Especialidade
AVAC - Hidráulica

Título do desenho
Planta do Piso 0

Data
04/ 2021

Autor
David Novais, engº

escala	fase de projeto	cód. especialidade	nº de ordem	versão
1:100	PE	AVAC	06	02