


PLANTA do PISO 1

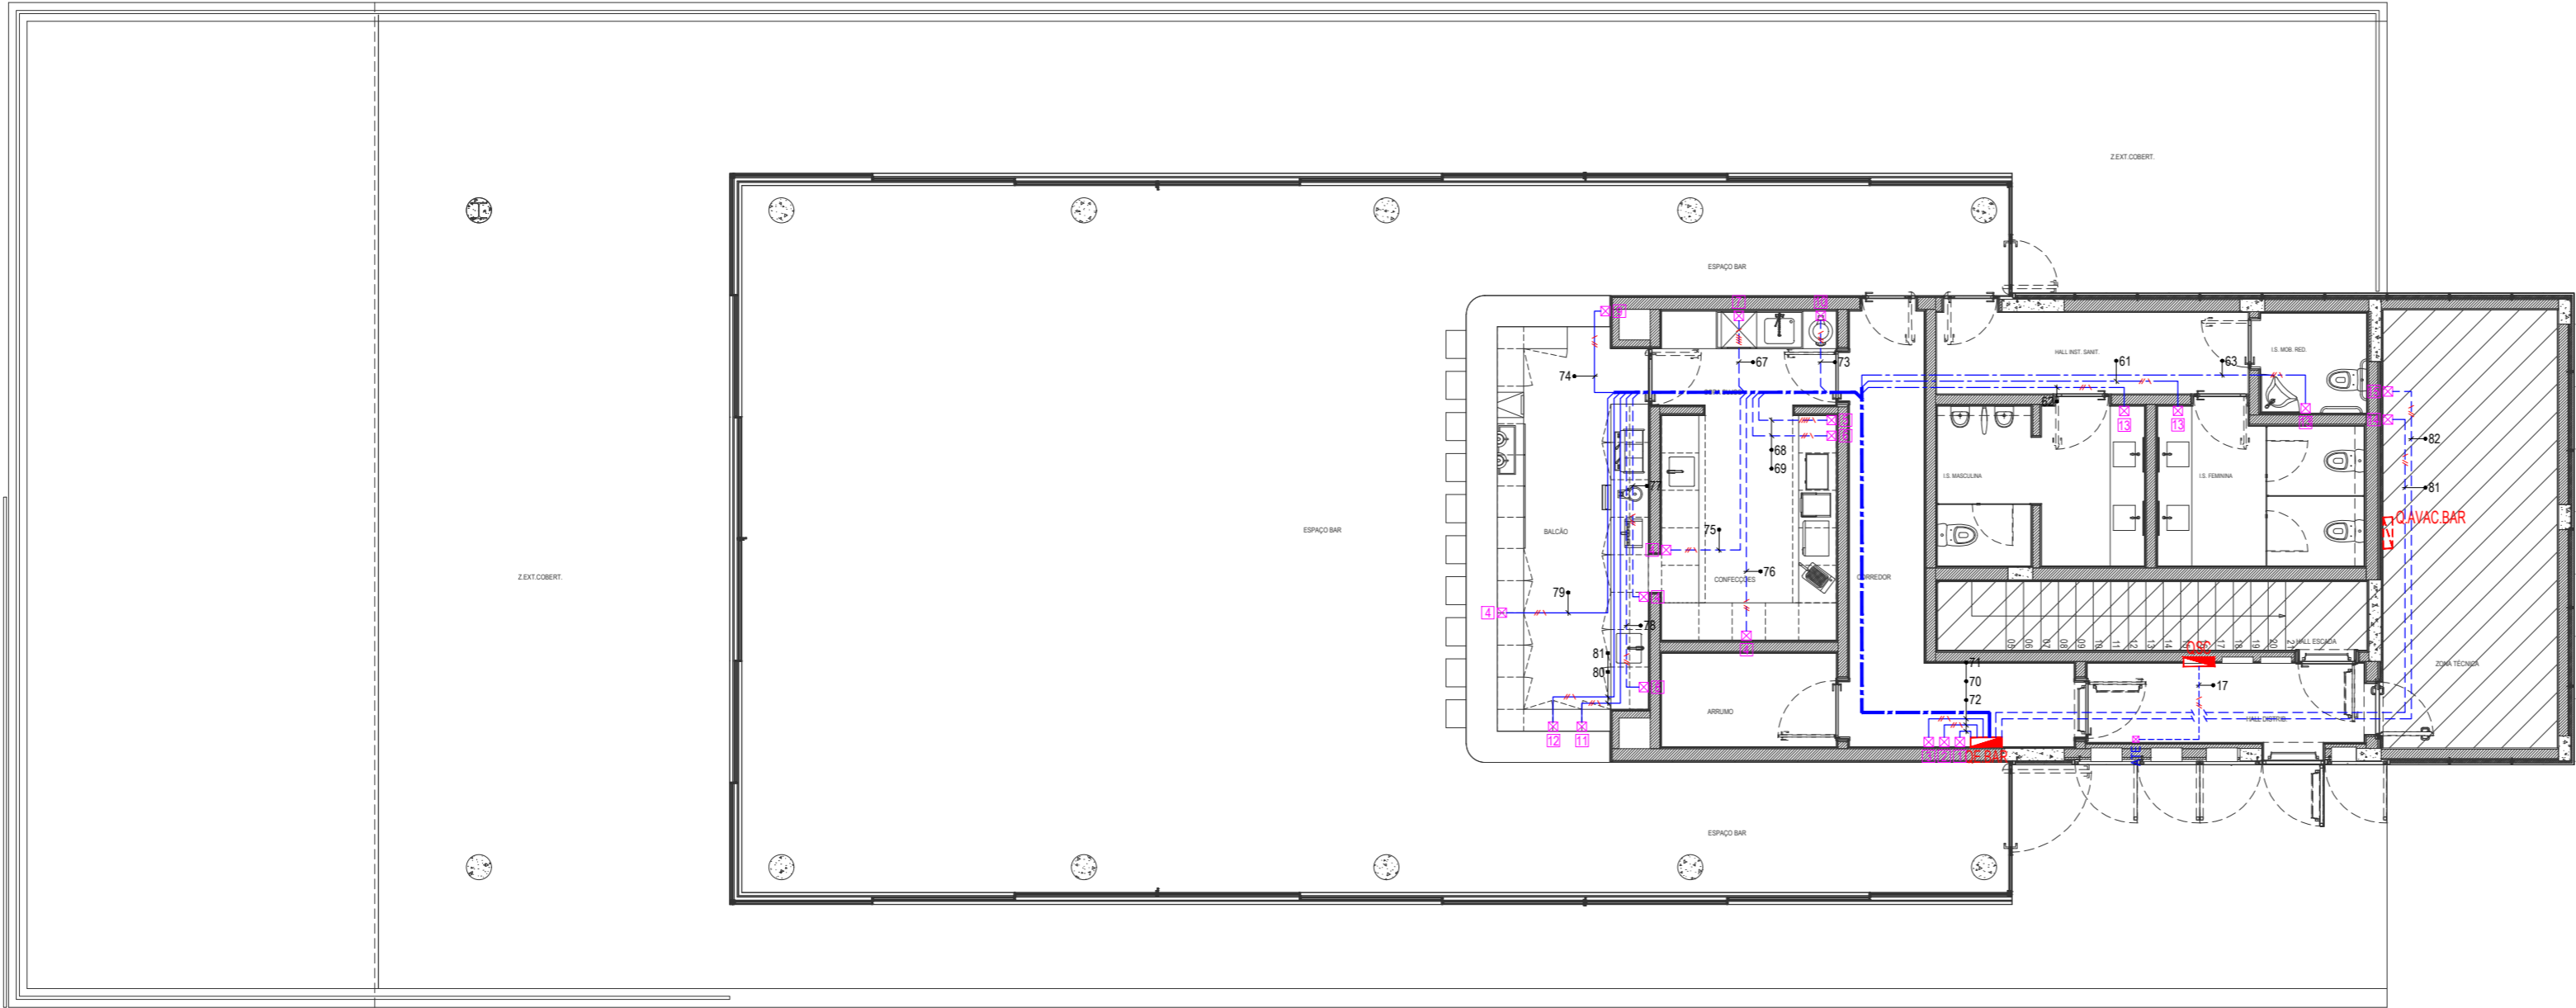

LEGENDA EQUIPAMENTOS			
CÓDIGO de IDENTIFICAÇÃO	X	X	X
Exemplos	3ª	COTA de INSTALAÇÃO do EQUIPAMENTO	
	2ª	ÍNDICE de PROTECÇÃO do EQUIPAMENTO	
	1	IP 20	
	2	IP 44	
	3	IP 55	
	1ª	TIPO de MONTAGEM do EQUIPAMENTO	
	E	EMBEBIDO	
	S	SALIENTE	
	CT	CALHA TÉCNICA	
	CP	CAIXA de PAVIMENTO	

LEGENDA DESIGNAÇÕES					
NR.º	DESIGNAÇÃO	INSTALAÇÃO			
		TERMINAÇÃO	MONTAGEM	ÍNDICE PROTECÇÃO	COTA (m)
1	ATI	EQUIPAMENTO	---	---	---
2	CENTRAL INCÊNDIO	EQUIPAMENTO	---	---	---
3	CENTRAL INTRUSÃO	EQUIPAMENTO	---	---	---
4	BANCADA REFRIGERADA	TOMADA	EMBEBIDA	IP 44	0,60
5	HOTTE EXTRAÇÃO	Cx. TERMINAL	EMBEBIDA	IP 67	---
6	HOTTE INSUFLAÇÃO	Cx. TERMINAL	EMBEBIDA	IP 67	---
7	MÁQUINA LAVAR LOUÇA	Cx. TERMINAL	EMBEBIDA	IP 67	---
8	MÁQUINA LAVAR COPOS	Cx. TERMINAL	EMBEBIDA	IP 67	---
9	EXPREDEROR CITRINOS	TOMADA	EMBEBIDA	IP 44	0,60
10	SEPARADOR GORDURAS	TOMADA	EMBEBIDA	IP 44	0,60
11	GRELHADOR	TOMADA	EMBEBIDA	IP 44	1,10
12	TORRADEIRA	TOMADA	EMBEBIDA	IP 44	1,10
13	SECADOR DE MÃOS	TOMADA	EMBEBIDA	IP 44	1,30
14	DEPÓSITO AQS	Cx. TERMINAL	EMBEBIDA	IP 67	---
15	BOMBA RECIRCULADORA	Cx. TERMINAL	EMBEBIDA	IP 67	---

LEGENDA CANALIZAÇÕES	
—	CANALIZAÇÃO EMBEBIDA
- - -	CANALIZAÇÃO À VISTA SOBRE ABRAÇADEIRAS EM PAREDE, TECTOS OU OCULTA NO DESVÃO DO TECTO FALSO
- - -	CANALIZAÇÃO em CAMINHO de CABOS
- . -	CANALIZAÇÃO em CALHA DLP
- - -	CANALIZAÇÃO ENTERRADA

NOTAS GERAIS	
1.	NAS TRAVESSIAS DE ELEMENTOS DE CONSTRUÇÃO OS CABOS DEVERÃO SER PROTEGIDOS POR TUBOS.
2.	TODOS OS TRAÇADOS E LOCALIZAÇÃO DE EQUIPAMENTOS, DEVERÃO SER CONFIRMADOS SOBRE OS DESENHOS DE ARQUITECTURA OU NAS REUNIÕES DE COORDENAÇÃO DE OBRA COM A PRESENÇA DO COORDENADOR DE TODOS OS PROJECTOS
3.	TODOS OS TRAÇADOS DE CABOS EXECUTADOS EM ZONAS QUE O TECTO FALSO NÃO É AMOVÍVEL/VISITÁVEL SERÃO ENTUBADOS

3	04.2021	REVISÃO GERAL - ALTERAÇÃO BAR	CG	JPO	JPO
2	03.2020	REVISÃO GERAL	CG	JPO	JPO
1	01.2020	PROJECTO DE EXECUÇÃO - ALTERAÇÕES ARQUITECTURA	CG	JPO	JPO
0	07.2019	PROJECTO DE EXECUÇÃO	CG	JPO	JPO
emi./rev.	data	descrição	des.	proj.	verif.



REQUERENTE : CÂMARA MUNICIPAL de PAREDES

LOCAL OBRA : RUA PADRE MARCELINO da CONCEIÇÃO - PAREDES



PROJECTO : PISCINAS MUNICIPAIS

ESPECIALIDADE : PROJECTO de INSTALAÇÕES ELÉTRICAS TEC. RESPONSÁVEL : JOSÉ PEDRO OLIVEIRA

DESIGNAÇÃO : TRAÇADO dos CIRCUITOS de EQUIPAMENTOS

RUA DE SANTO ANDRÉ, 456 | 4520-608 S. JOÃO DE VER
TELF.: 914 748 406 | EMAIL: GERAL@NEXT-ENGENHARIA.PT

ESCALA : 1/100

DATA : ABRIL - 2021

REF.º : NXT.21.170.PE.ELEC.R3.PD

DESENHO N.º 21