


Ø TUBAGEM	VD(zh) Ø 40
SECÇÃO de CABOS/CONDUTORES	XZ1(frt.zh) 3G6
POTÊNCIA (kVA)	5,0
DESIGNAÇÃO	DO QSC
CIRCUITO	E

CC / VD(zh) Ø 20	CC / VD(zh) Ø 20	CC / VD(zh) Ø 20	CC / VD(zh) Ø 20	CC / VD(zh) Ø 20	CC / VD(zh) Ø 20	_____	_____	CC / VD(zh) Ø 25	_____	CC / VD(zh) Ø 25	CC / VD(zh) Ø 25	_____	_____	_____
XZ1(frt.zh) 3G1,5	XZ1(frt.zh) 3G1,5	XZ1(frt.zh) 3G1,5	XZ1(frt.zh) 3G1,5	XZ1(frt.zh) 3G1,5	XZ1(frt.zh) 3G1,5	_____	_____	XZ1(frt.zh) 3G2,5	_____	XZ1(frt.zh) 3G2,5	XZ1(frt.zh) 3G2,5	_____	_____	_____
_____	_____	_____	_____	_____	_____	_____	_____	_____	_____	_____	_____	_____	_____	_____
ILUMINAÇÃO CIRCULAÇÃO	ILUMINAÇÃO SEGURANÇA CIRCULAÇÃO	ILUMINAÇÃO BALNEÁRIOS	ILUMINAÇÃO SEGURANÇA CIRCULAÇÃO	ILUMINAÇÃO BALNEÁRIOS	ILUMINAÇÃO SEGURANÇA CIRCULAÇÃO	RESERVA EQUIPADA	RESERVA EQUIPADA	TOMADAS USOS GERAIS CIRCULAÇÃO	RESERVA EQUIPADA	ALIMENTAÇÃO SECADOR de MÃOS	ALIMENTAÇÃO SECADOR de MÃOS	RESERVA NÃO EQUIPADA	RESERVA NÃO EQUIPADA	RESERVA NÃO EQUIPADA
1	2	3	4	5	6	7	8	9	10	11	12	13	14	15

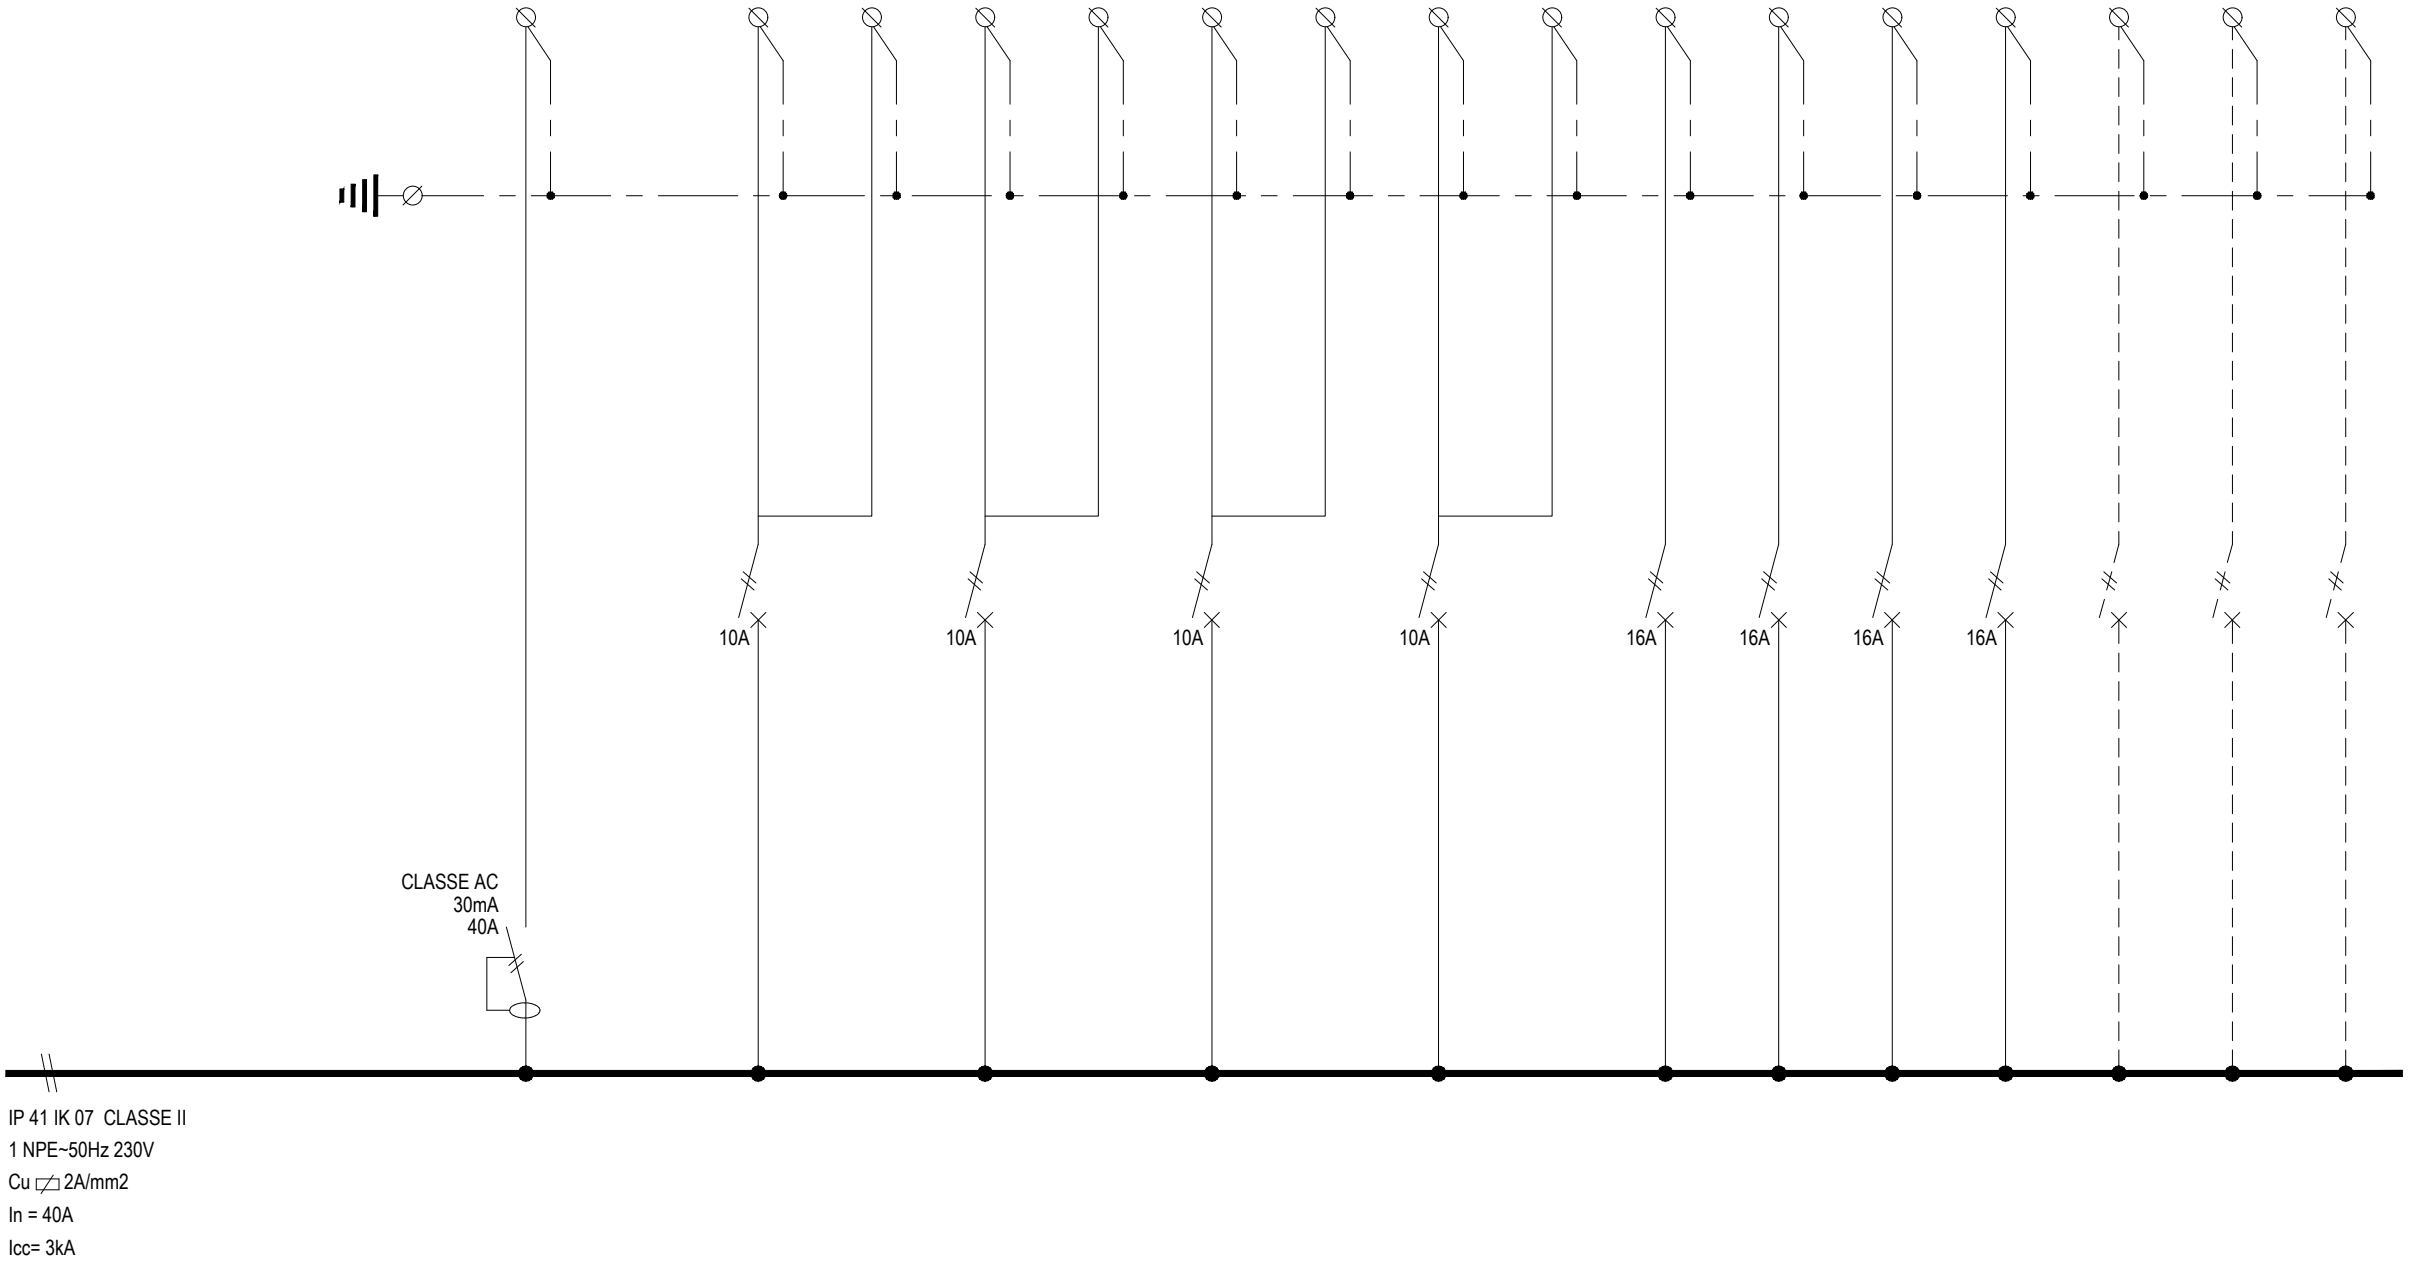

QP.SC - QUADRO PARCIAL de SERVIÇOS COMUNS

3	04.2021	REVISÃO GERAL - ALTERAÇÃO BAR	CG	JPO	JPO
2	03.2020	REVISÃO GERAL	CG	JPO	JPO
1	01.2020	PROJECTO DE EXECUÇÃO - ALTERAÇÕES ARQUITECTURA	CG	JPO	JPO
0	07.2019	PROJECTO DE EXECUÇÃO	CG	JPO	JPO
eml./rev.	data	descrição	des.	proj.	verif.



REQUERENTE : CÂMARA MUNICIPAL de PAREDES

LOCAL OBRA : RUA PADRE MARCELINO da CONCEIÇÃO - PAREDES



PROJECTO : PISCINAS MUNICIPAIS

ESPECIALIDADE : PROJECTO de INSTALAÇÕES ELÉCTRICAS

TEC. RESPONSÁVEL : JOSÉ PEDRO OLIVEIRA

DESIGNAÇÃO : ESQUEMA UNIFILAR do QUADRO PARCIAL de SERVIÇOS COMUNS

RUA DE SANTO ANDRÉ, 456 | 4520-008 S. JOÃO DE VER
TELF.: 914 748 406 | EMAIL: GERAL@NEXT-ENGENHARIA.PT

ESCALA : S/ESC

DATA : ABRIL - 2021

REF.º : NXT.21.170.PE.ELEC.R3.PD

DESENHO N.º 26