


Ø TUBAGEM	CC / VD(zh) Ø 25	CC / VD(zh) Ø 25	CC / VD(zh) Ø 25	CC / VD(zh) Ø 25	CC / VD(zh) Ø 25	CC / VD(zh) Ø 25	CC / VD(zh) Ø 25	CC / VD(zh) Ø 25	CC / VD(zh) Ø 25	_____	CC / VD(zh) Ø 25	CC / VD(zh) Ø 25	CC / VD(zh) Ø 25	CC / VD(zh) Ø 25	CC / VD(zh) Ø 25	_____	CC / VD(zh) Ø 25	CC / VD(zh) Ø 25
SECÇÃO de CABOS/CONDUTORES	XZ1(frt,zh) 3G2,5	XZ1(frt,zh) 3G2,5	XZ1(frt,zh) 3G2,5	XZ1(frt,zh) 3G2,5	XZ1(frt,zh) 3G2,5	XZ1(frt,zh) 3G2,5	XZ1(frt,zh) 5G2,5	XZ1(frt,zh) 5G2,5	_____	XZ1(frt,zh) 3G2,5	XZ1(frt,zh) 3G2,5	XZ1(frt,zh) 3G2,5	XZ1(frt,zh) 3G2,5	XZ1(frt,zh) 3G2,5	_____	XZ1(frt,zh) 5G2,5	XZ1(frt,zh) 5G2,5	
POTÊNCIA (kVA)	_____	_____	_____	_____	_____	_____	_____	_____	_____	_____	_____	_____	_____	_____	_____	_____	_____	
DESIGNAÇÃO	TOMADAS USOS GERAIS ZONA TÉCNICA	TOMADAS USOS GERAIS ZONA TÉCNICA	TOMADAS USOS GERAIS ZONA TÉCNICA	TOMADAS USOS GERAIS ZONA TÉCNICA	TOMADAS USOS GERAIS ZONA TÉCNICA	TOMADAS USOS GERAIS ZONA TÉCNICA	TOMADAS USOS GERAIS ZONA TÉCNICA	TOMADAS USOS GERAIS ZONA TÉCNICA	RESERVA NÃO EQUIPADA	ALIMENTAÇÃO VIDEO PORTEIRO	ALIMENTAÇÃO MOTOR PORTÃO	ALIMENTAÇÃO BOMBA RETORNO	ALIMENTAÇÃO DEPÓSITO AQS	ALIMENTAÇÃO BOMBA RECIRCULADORA	RESERVA NÃO EQUIPADA	ALIMENTAÇÃO BOMBAGEM RESIDUAIS	ALIMENTAÇÃO BOMBAGEM PLUVIAIS	
CIRCUITO	38	39	40	41	42	43	44	45	46	47	48	49	50	51	52	53	54	

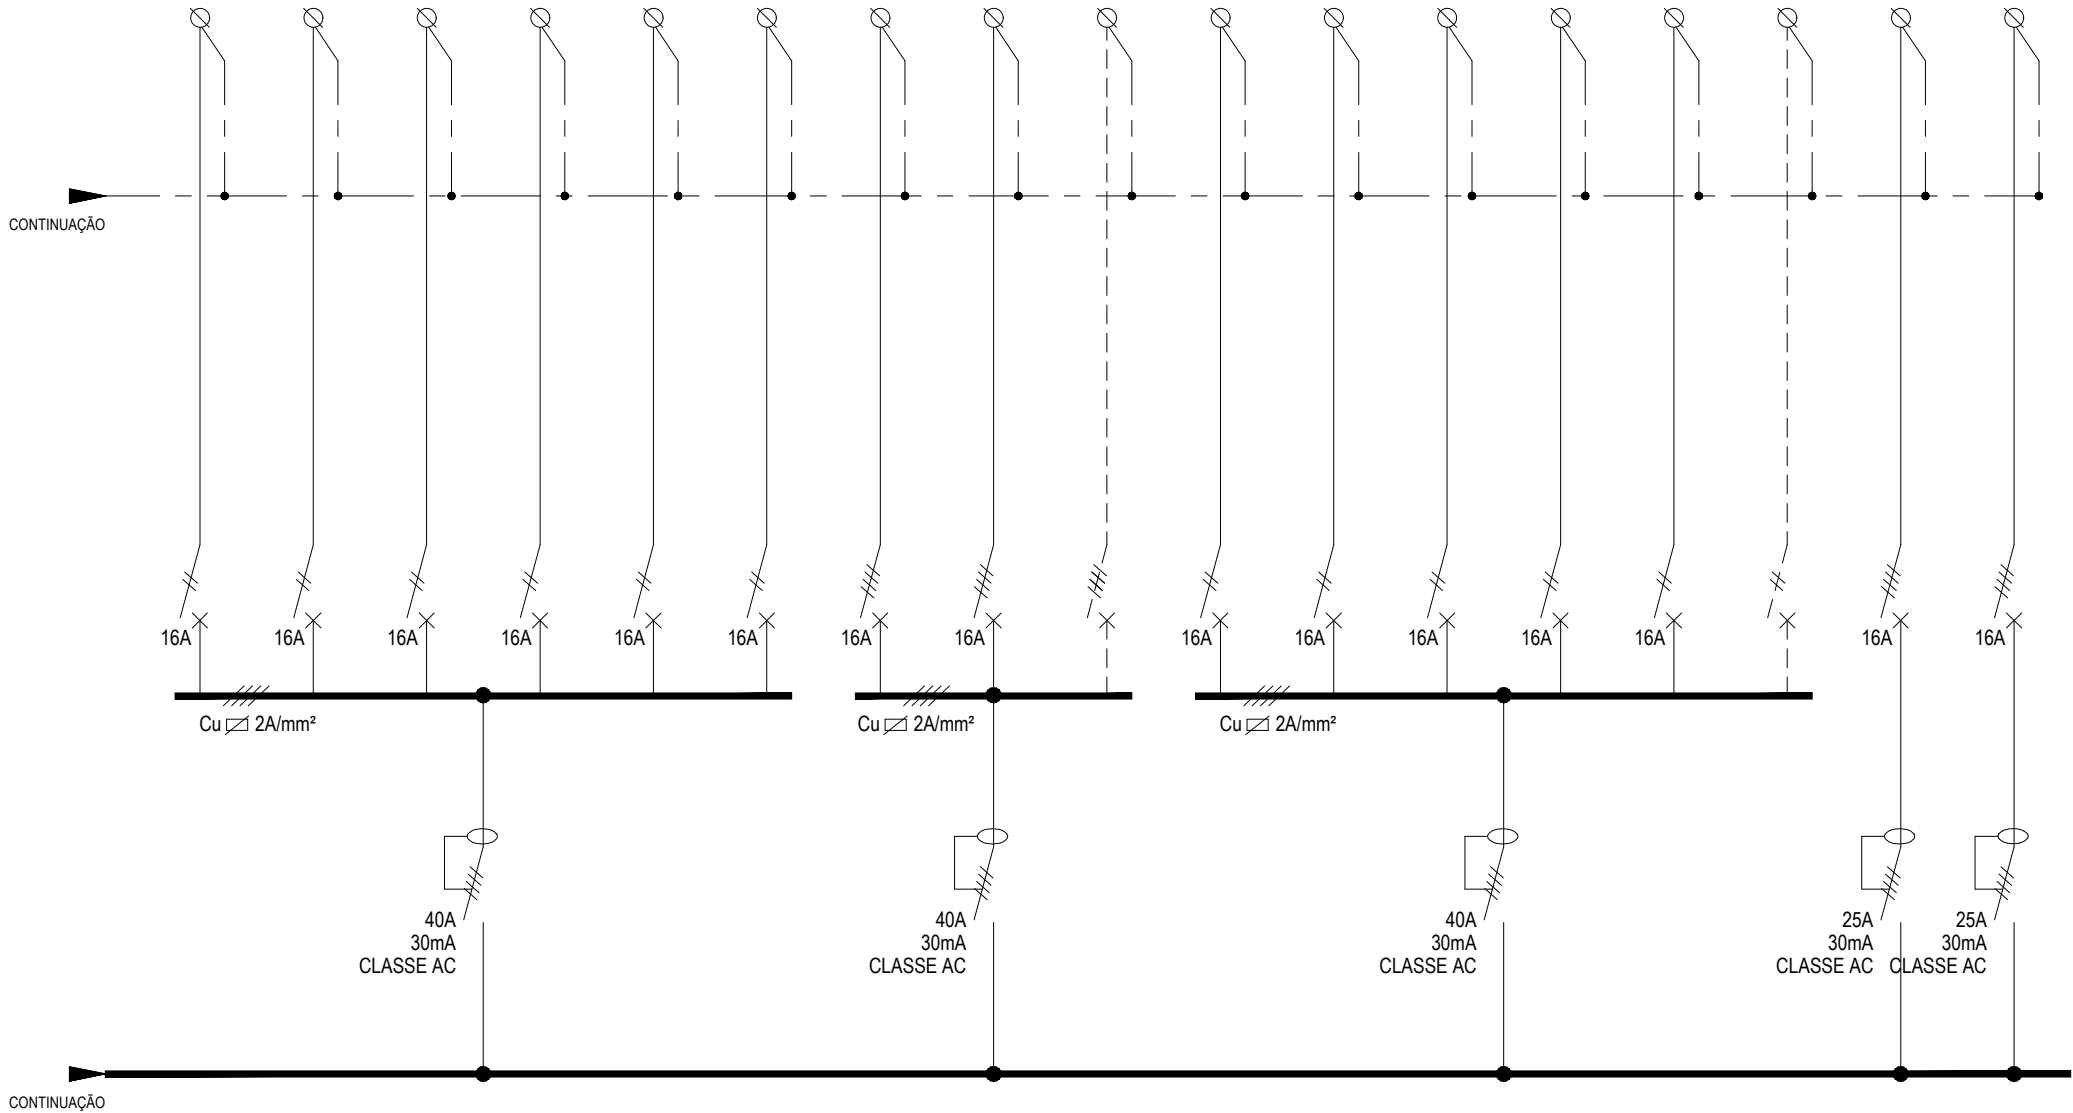

QP.PISC.-1.0 - QUADRO PARCIAL da PISCINA do PISO -1.0

NOTA:
(1) - ESTES COMANDOS SERÃO INSTALADOS NO QUADRO DE COMANDO DE ILUMINAÇÃO - QCI.P-1, INSTALADO JUNTO da ZONA TÉCNICA

3	04.2021	REVISÃO GERAL - ALTERAÇÃO BAR	CG	JPO	JPO
2	03.2020	REVISÃO GERAL	CG	JPO	JPO
1	01.2020	PROJECTO DE EXECUÇÃO - ALTERAÇÕES ARQUITECTURA	CG	JPO	JPO
0	07.2019	PROJECTO DE EXECUÇÃO	CG	JPO	JPO
eml./rev.	data	descrição	des.	proj.	verif.



REQUERENTE : CÂMARA MUNICIPAL de PAREDES
LOCAL OBRA : RUA PADRE MARCELINO da CONCEIÇÃO - PAREDES



PROJECTO : PISCINAS MUNICIPAIS
ESPECIALIDADE : PROJECTO de INSTALAÇÕES ELÉCTRICAS
DESIGNAÇÃO : ESQUEMA UNIFILAR do QUADRO GERAL da PISCINA do PISO -1

RUA DE SANTO ANDRÉ, 456 | 4520-008 S. JOÃO DE VER
TELF.: 914 748 406 | EMAIL: GERAL@NEXT-ENGENHARIA.PT