



Ø TUBAGEM	CC / VD(zh) Ø 20	CC / VD(zh) Ø 20	CC / VD(zh) Ø 20	CC / VD(zh) Ø 20	CC / VD(zh) Ø 20	CC / VD(zh) Ø 20	CC / VD(zh) Ø 20	CC / VD(zh) Ø 20	CC / VD(zh) Ø 20	CC / VD(zh) Ø 25	CC / VD(zh) Ø 20	_____	_____	CC / VD(zh) Ø 25	CC / VD(zh) Ø 25	CC / VD
-----------	------------------	------------------	------------------	------------------	------------------	------------------	------------------	------------------	------------------	------------------	------------------	-------	-------	------------------	------------------	---------

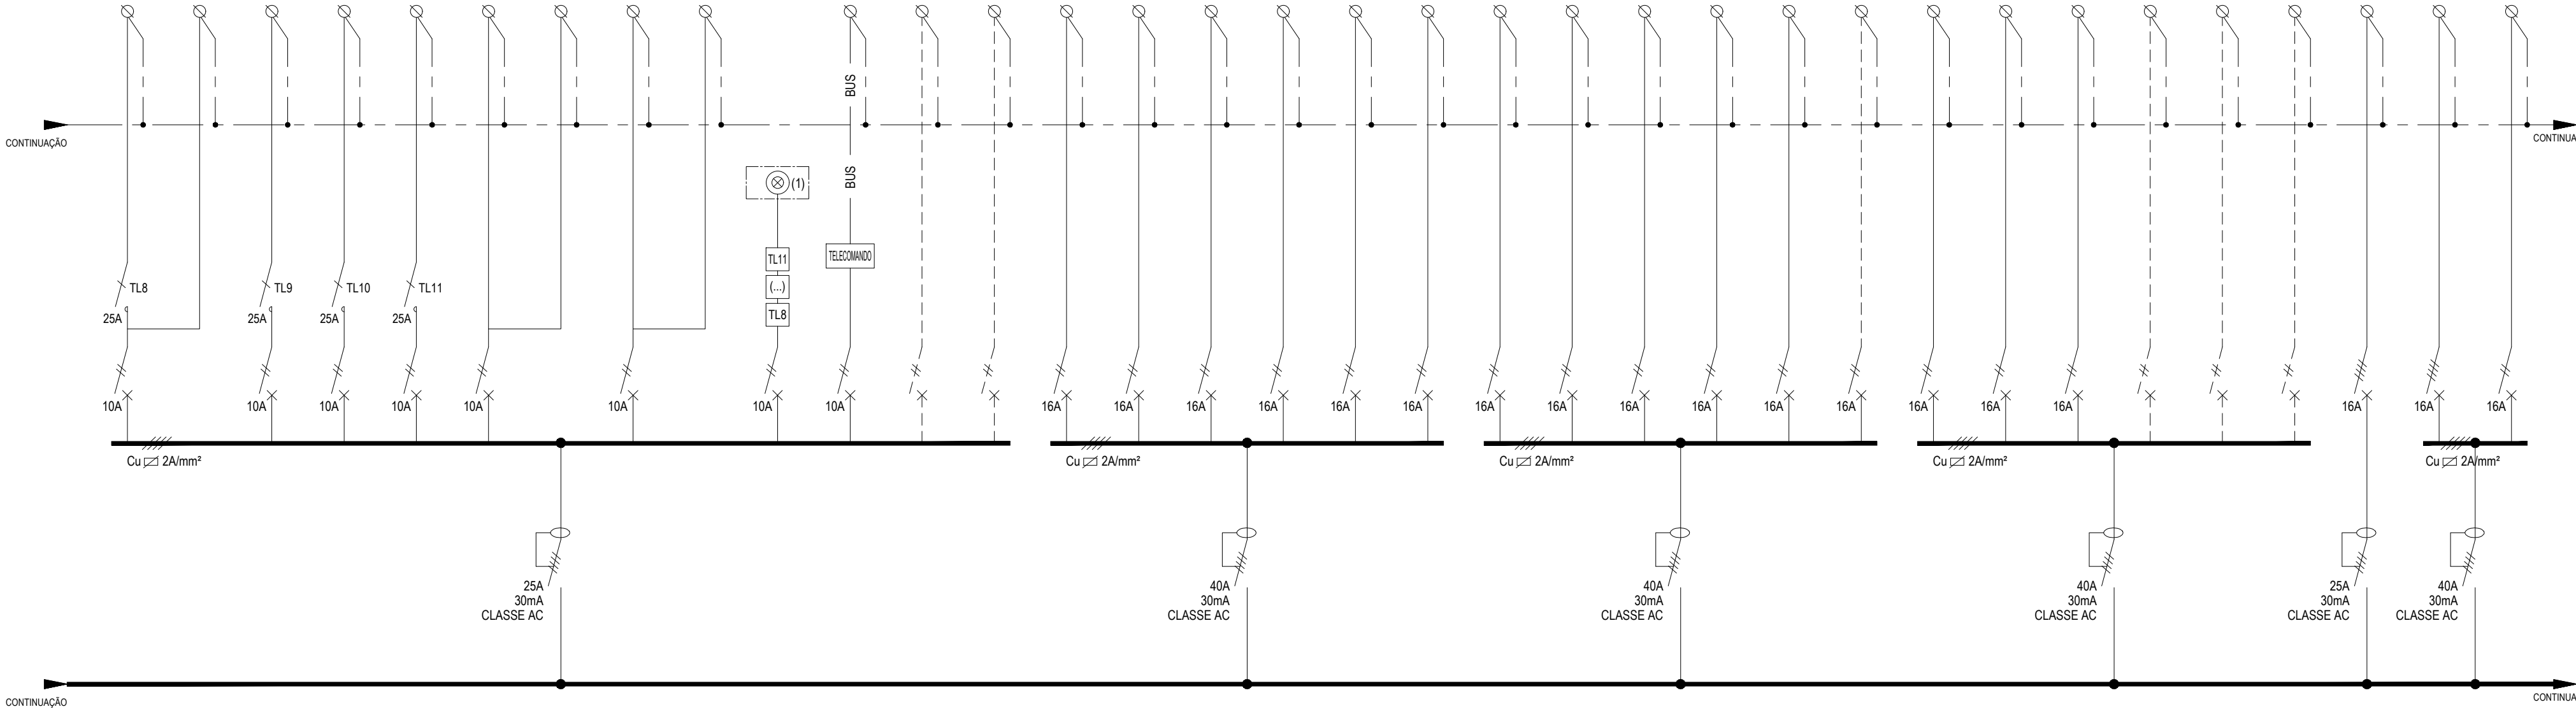


QE.BAR - QUADRO ENTRADA do BAR

NOTA:
(1) - ESTES COMANDOS SERÃO INSTALADOS NO QUADRO DE COMANDO DE ILUMINAÇÃO

3	04.2021	REVISÃO GERAL - ALTERAÇÃO BAR	CG	JPO	JPO
2	03.2020	REVISÃO GERAL	CG	JPO	JPO
1	01.2020	PROJECTO DE EXECUÇÃO - ALTERAÇÕES ARQUITECTURA	CG	JPO	JPO
0	07.2019	PROJECTO DE EXECUÇÃO	CG	JPO	JPO
eml./rev.	data	descrição	des.	proj.	verif.



CIVITEC
ENGENHARIA



NEXT
ENGENHARIA

RUA DE SANTO ANDRÉ, 456 | 4520-008 S. JOÃO DE VER
TELF.: 914 748 406 | EMAIL: GERAL@NEXT-ENGENHARIA.PT

REQUERENTE :
LOCAL OBRA :
PROJECTO :
ESPECIALIDADE :
DESIGNAÇÃO :

CÂMARA MUNICIPAL de PAREDES
RUA PADRE MARCELINO da CONCEIÇÃO - PAREDES
PISCINAS MUNICIPAIS
PROJECTO de INSTALAÇÕES ELÉCTRICAS
ESQUEMA UNIFILAR do QUADRO de ENTRADA do BAR

TEC. RESPONSÁVEL : JOSÉ PEDRO OLIVEIRA

ESCALA : S/ESC

DATA : ABRIL - 2021

REF.: NXT.21.170.PE.ELEC.R3.PD

FOLHA 2 de 3
DESENHO N.º 30