



Ø TUBAGEM	CC / VD(zh) Ø 40
SECÇÃO de CABOS/CONDUTORES	XZ1(frt,zh) 5G4
POTÊNCIA (kVA)	_____
DESIGNAÇÃO	DO QE
CIRCUITO	E

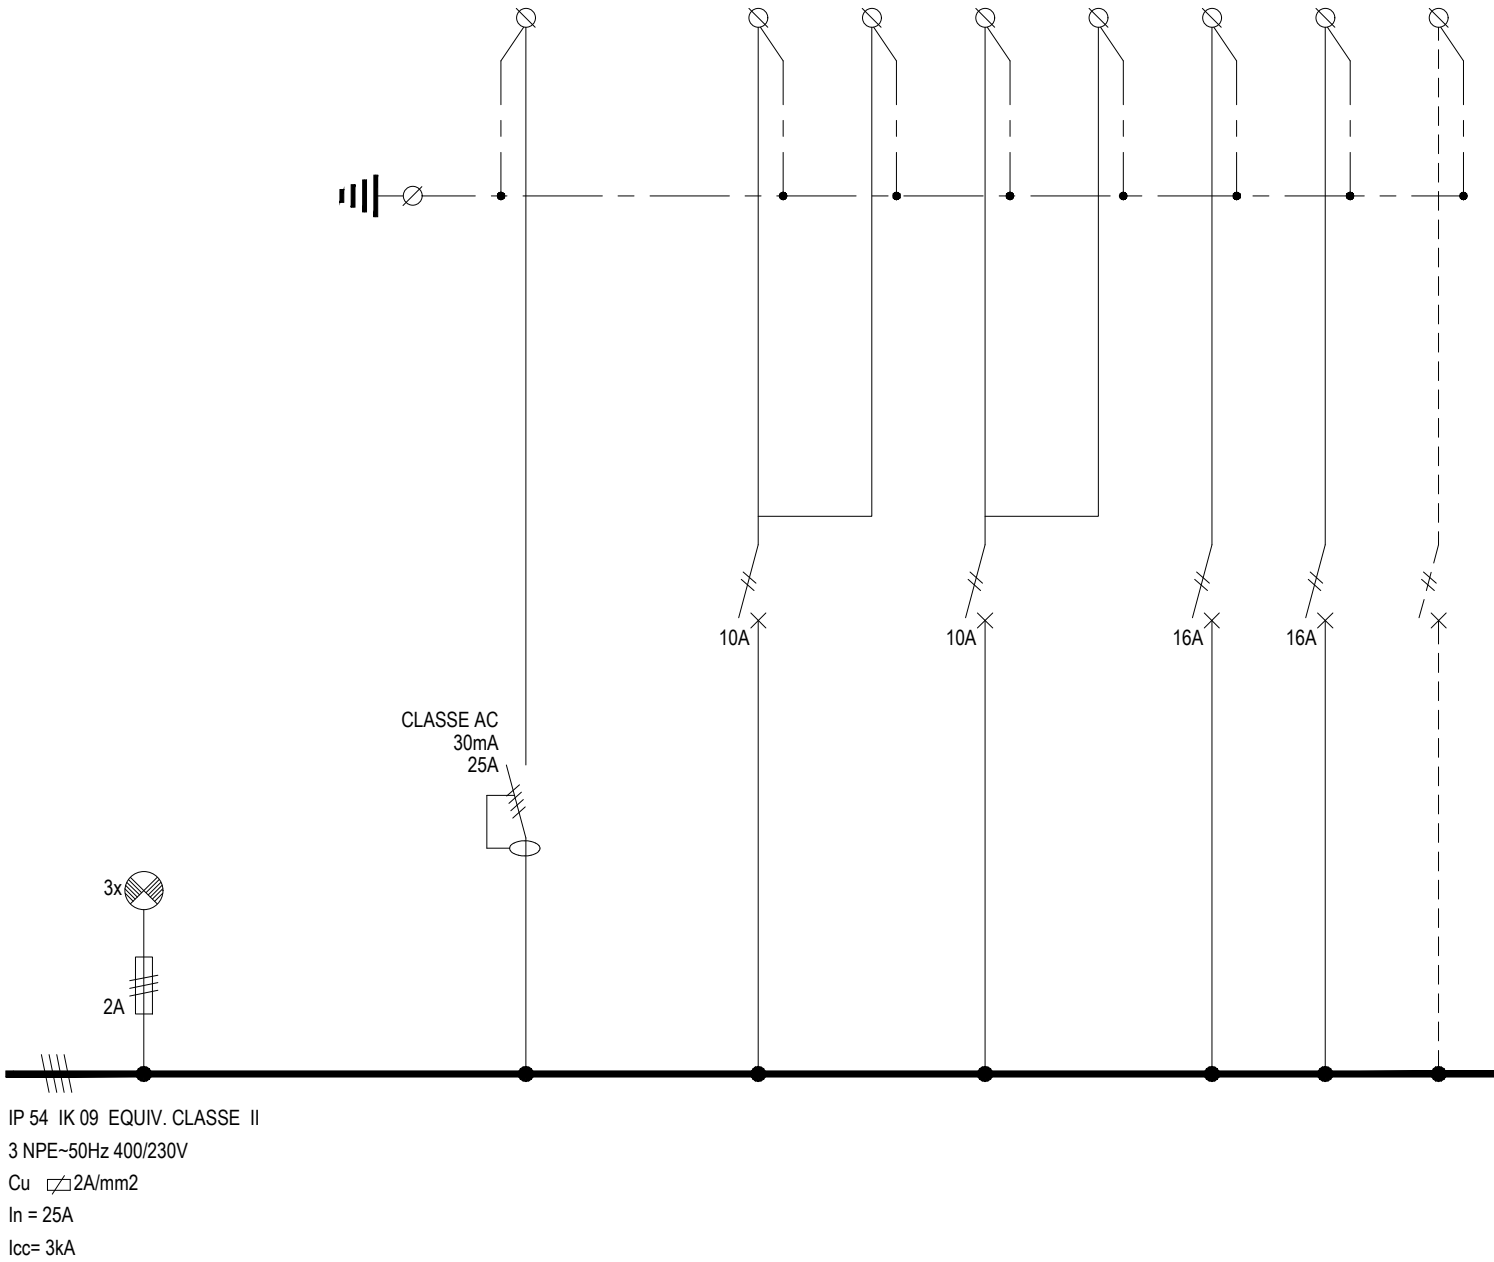

QP.BAR.0.2 - QUADRO PARCIAL do BAR PISO 0.2

Ø TUBAGEM	CC / VD(zh) Ø 40
SECÇÃO de CABOS/CONDUTORES	XZ1(frt,zh) 5G4
POTÊNCIA (kVA)	_____
DESIGNAÇÃO	DO QE
CIRCUITO	E

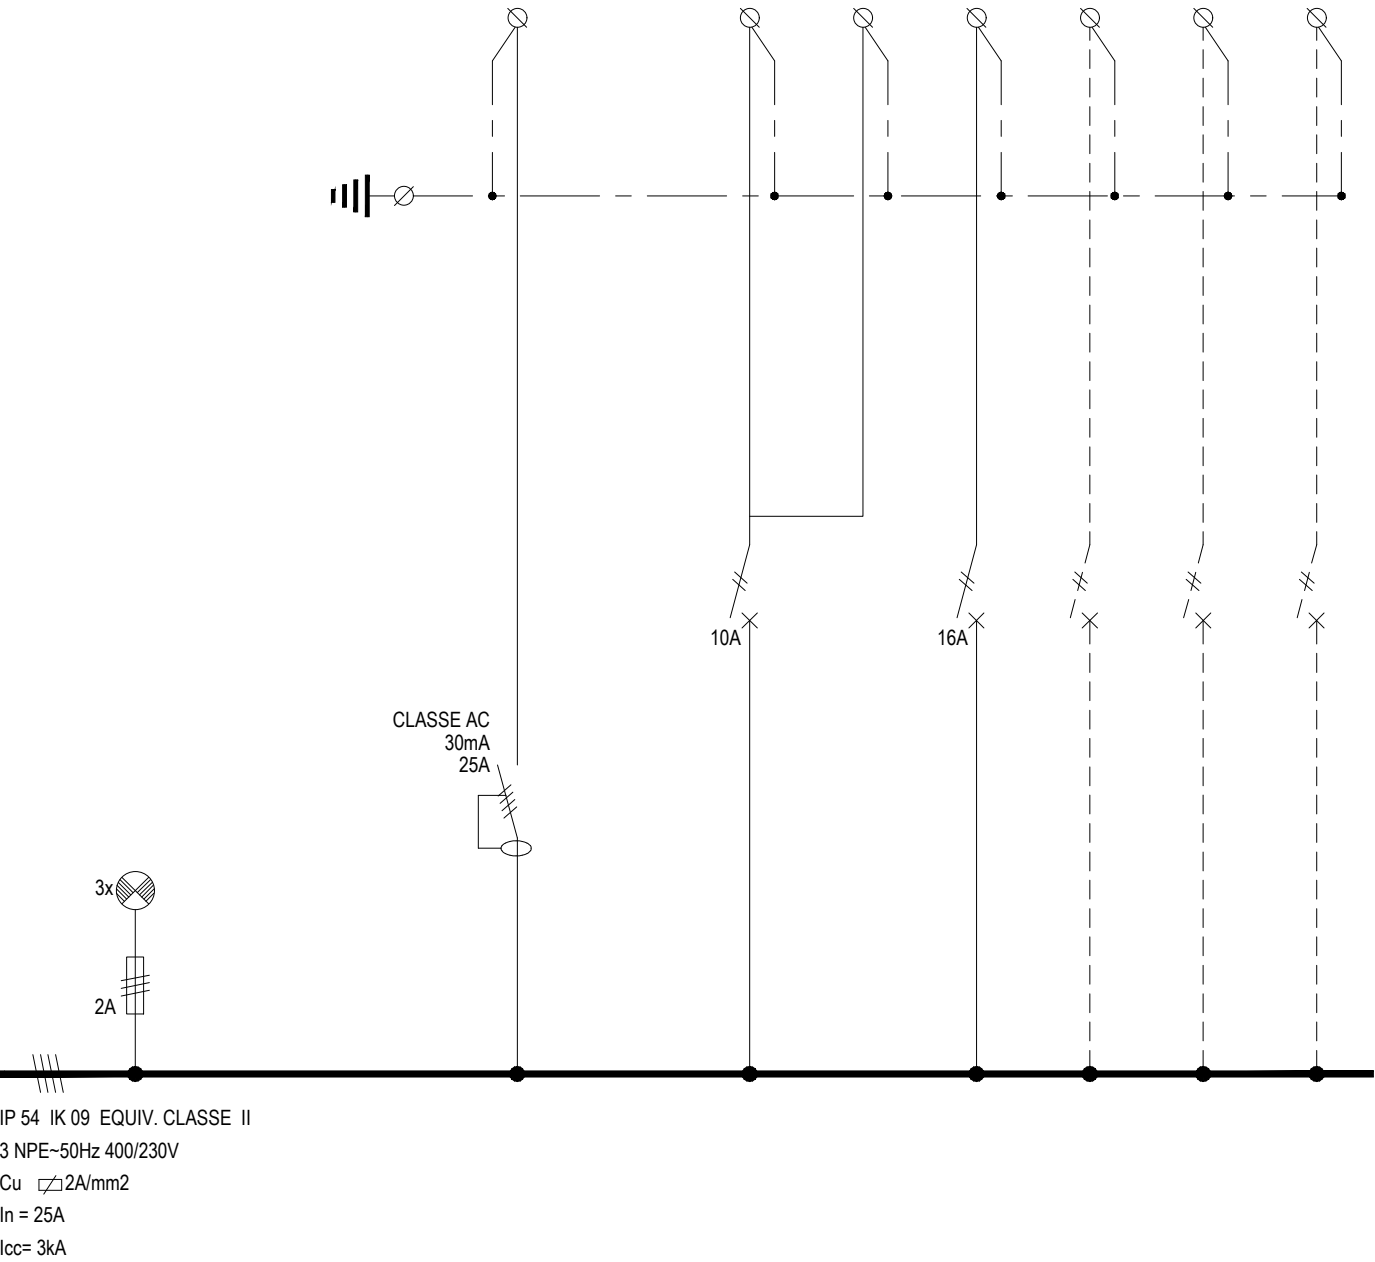

QP.BAR.0.3 - QUADRO PARCIAL do BAR PISO 0.3

3	04.2021	REVISÃO GERAL - ALTERAÇÃO BAR	CG	JPO	JPO
2	03.2020	REVISÃO GERAL	CG	JPO	JPO
1	01.2020	PROJECTO DE EXECUÇÃO - ALTERAÇÕES ARQUITECTURA	CG	JPO	JPO
0	07.2019	PROJECTO DE EXECUÇÃO	CG	JPO	JPO
emi./rev.	data	descrição	des.	proj.	verif.



REQUERENTE : CÂMARA MUNICIPAL de PAREDES

LOCAL OBRA : RUA PADRE MARCELINO da CONCEIÇÃO - PAREDES



PROJECTO : PISCINAS MUNICIPAIS

ESPECIALIDADE : PROJECTO de INSTALAÇÕES ELÉCTRICAS

TEC. RESPONSÁVEL : JOSÉ PEDRO OLIVEIRA

DESIGNAÇÃO : ESQUEMA UNIFILAR do QUADRO de PARCIAL do BAR PISO 0.2

ESQUEMA UNIFILAR do QUADRO de PARCIAL do BAR PISO 0.3

RUA DE SANTO ANDRÉ, 456 | 4520-008 S. JOÃO DE VER
TELF.: 914 748 406 | EMAIL: GERAL@NEXT-ENGENHARIA.PT

ESCALA : S/ESC

DATA : ABRIL - 2021

REF.* : NXT.21.170.PE.ELEC.R3.PD

DESENHO N.º 31