


PROCESSO EXPROPRIATIVO DESTINADO À “AMPLIAÇÃO DO PARQUE EMPRESARIAL DE BALTAR- PARADA ”.

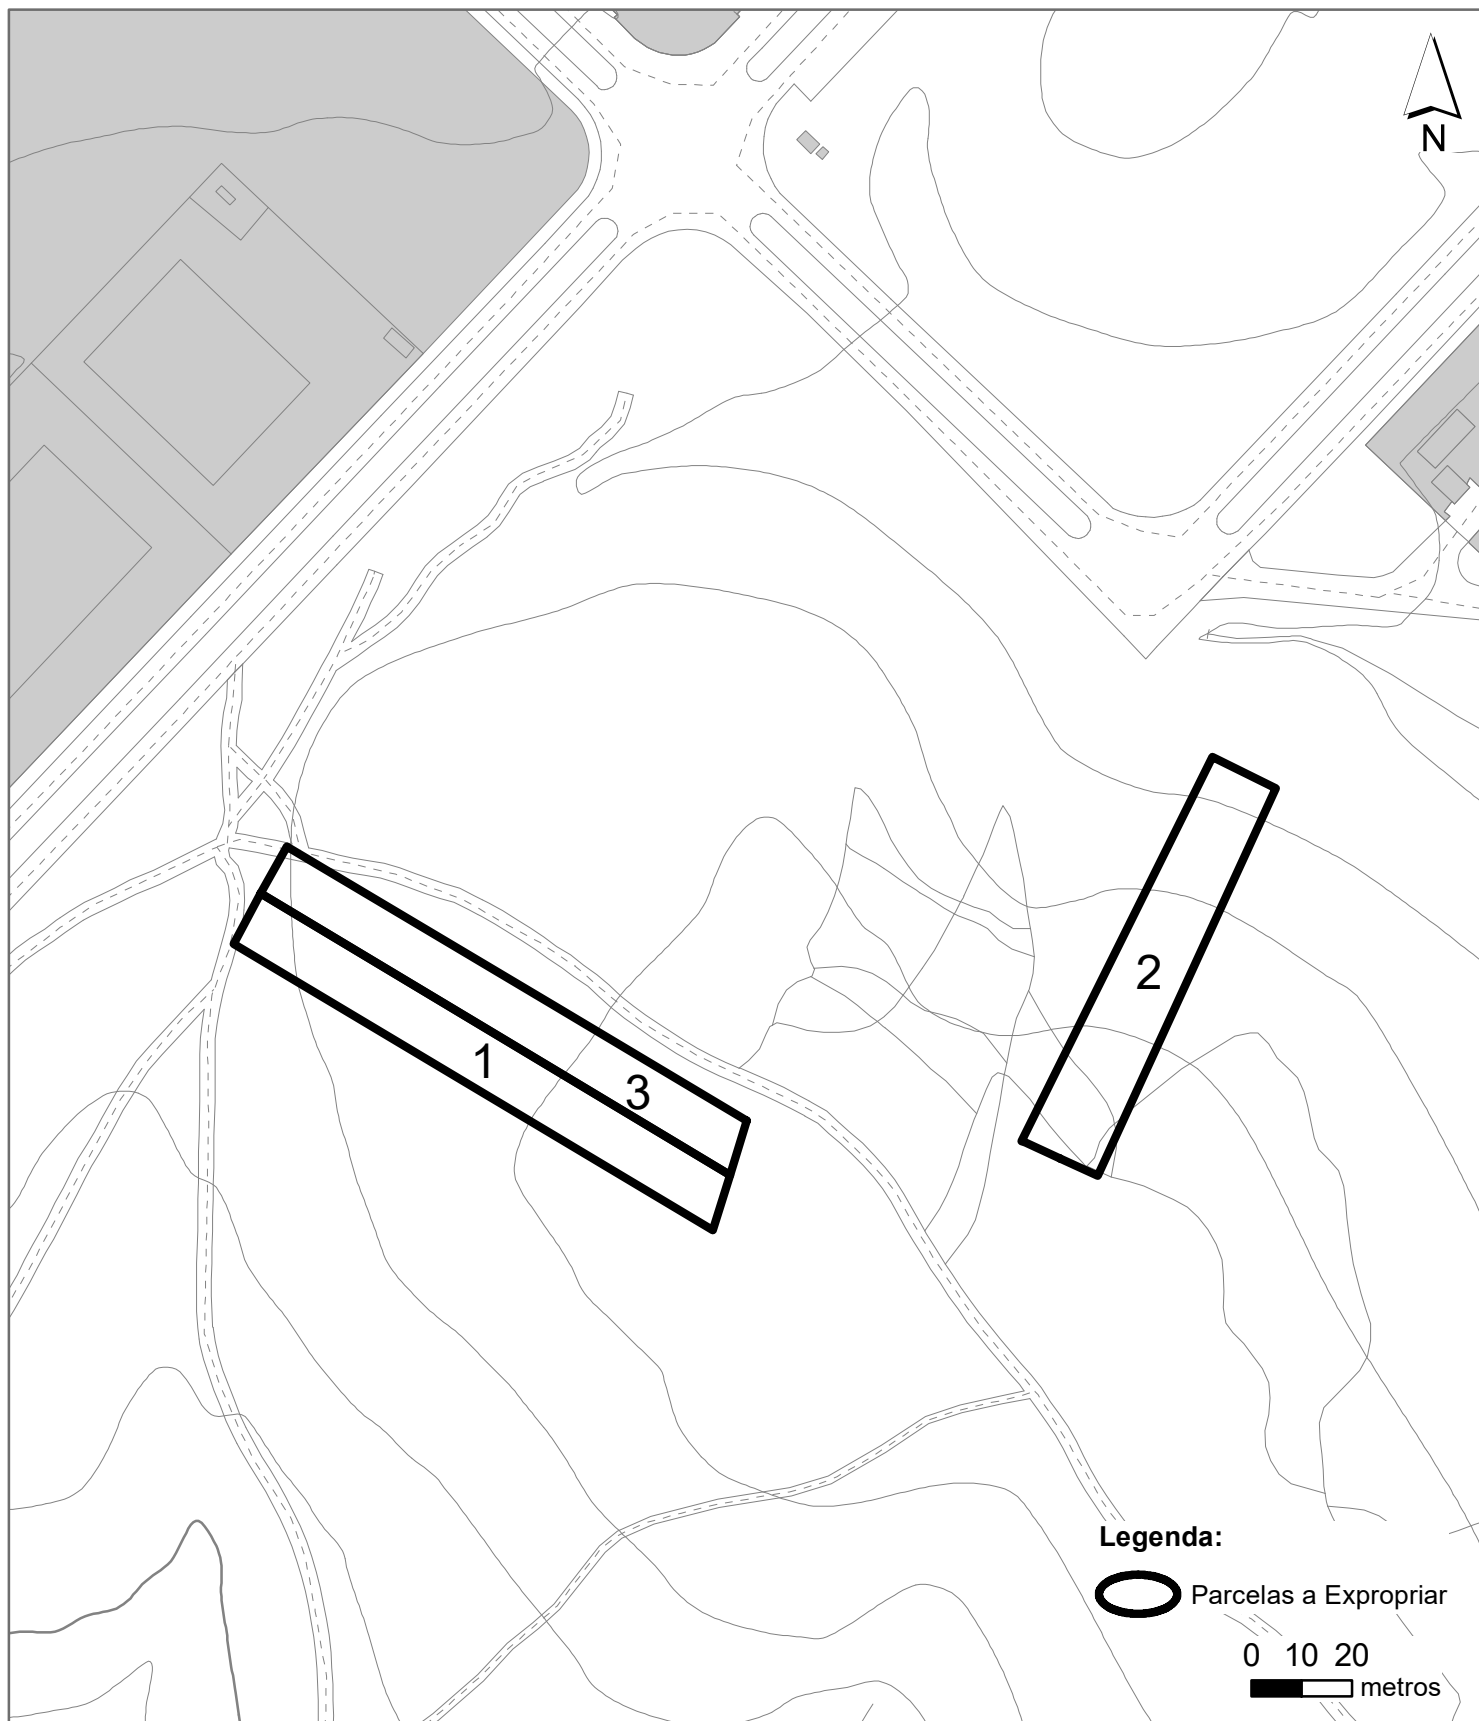

Parcela	Proprietário(s)	artigo Matricial	Descrição predial	área matriz (m ²)
1	Herdeiros de David Barbosa Pereira e de Haydée Rodrigues Pereira	86,R	parte da descrição 260/19930301 Parada de Todeia	1.100
2		139,R	261/19930301-Parada de Todeia	920
3	Maximino Pereira	87,R	Não descrito na Conservatória do Registo Predial	1.100