


CORTE S03



SECÇÃO A

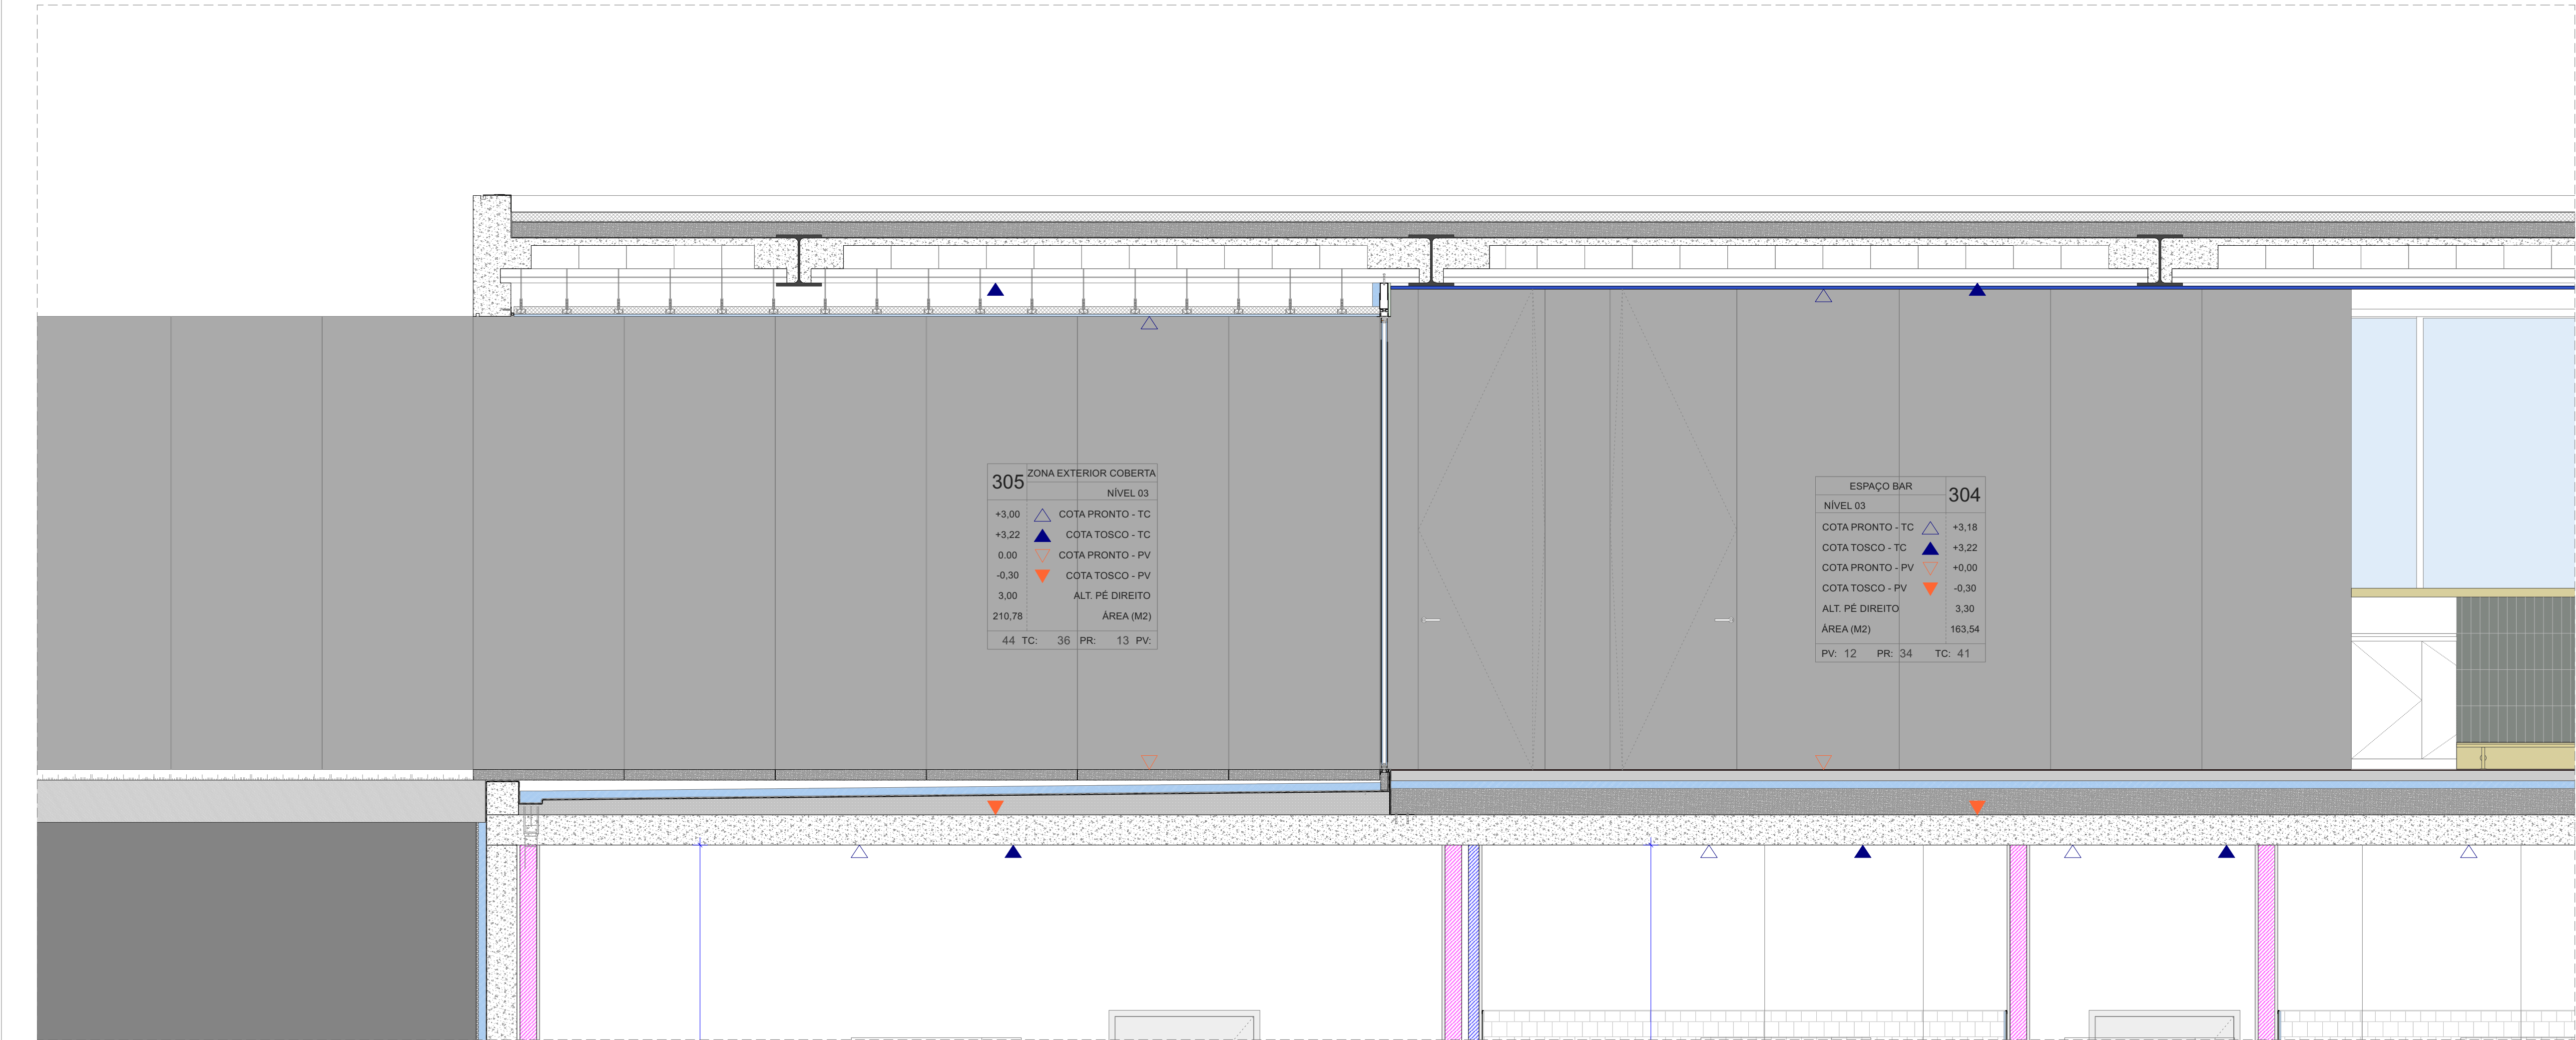

CORTE S03 | SECÇÃO A | A1 ESC. 1:25 / A3 ESC. 1:50



COTAS		
	COTA SOLEIRA 0.00	144,25
PLANTA NÍVEL 03		
301	HALL ESCADA	
302	HALL DE DISTRIBUIÇÃO	
303	ZONA TÉCNICA	
304	ESPAÇO PARA BAR	163,54 m²
305	ZONA EXTERIOR COBERTA	
306	ZONA CONFEÇÕES	10,33 m²
307	COPA SUJOS	04,32 m²
308	BALCÃO	20,81 m²
309	CORREDOR DISTRIBUIÇÃO	11,58 m²
310	ARRUMO	04,14 m²
311	HALL INSTALAÇÃO SANITÁRIA	06,48 m²
312	INSTALAÇÃO SANITÁRIA MASCULINA	08,24 m²
313	INSTALAÇÃO SANITÁRIA FEMININA	07,87 m²
314	INSTALAÇÃO SANITÁRIA MOBILIDADE REDUZIDA	02,72 m²
PV PAVIMENTO		
11	RESINA BICOMPONENTE TIPO RESIEXTREMO DA COLOR	
12	PAVIMENTO CERÂMICO TIPO PIGMENTO CHUMBO ANTISLIP NAT DA REVIGRES 30X30cm	
PR PAREDE		
31	CERÂMICO TIPO RAGNO LOOK BIANCO 6X24CM ATÉ 2,20 METROS DE ALTURA	
32	CERÂMICO TIPO PRIMUS VITÓRIA 10X10CM PRETO MATE ATÉ AO TECTO	
33	CERÂMICO TIPO PRIMUS VITÓRIA 10X10CM BRANCO BRILHANTE ATÉ 2,20 METROS DE ALTURA	
34	PAINÉIS DE ALUMÍNIO COMPOSITO TIPO REYNOLUX DA ALCOA PRETO	
35	REBOCO HIDRÁULICO 2CM + PINTURA BRANCO	
TC TECTO		
41	PAINÉIS TERMO-ISOLANTES TIPO CELENIT PRETO	
42	GESSO LAMIN. HIDRÓFUGO ESP. 15MM + BARRAMI GERAL + PINTURA BRANCO	
43	BETÃO APARENTE	

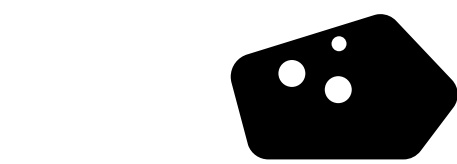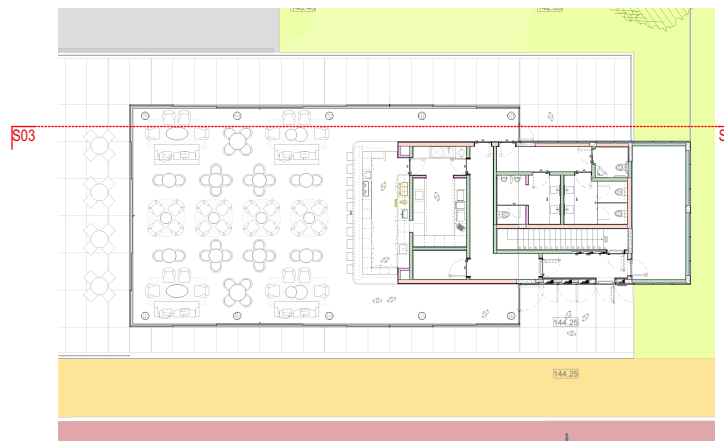

CO-AUTORIA
HENRIQUE MARQUES
RUI DINIS
EQUIPA
ADRIANA PACHECO
INÊS PINTO
FILIPE TORRE
FRED DELGADO
JOANA LEITÃO
JOÃO ORTIGÃO
MARCOS SANTOS
TIAGO MACIEL

LOCAL
PARQUE CIDADE PAREDES
DATA
ABR 2021
ESCALA
A1 1/50
A3 1/100
REQUERENTE
C.M. PAREDES

