





COTAS		
	COTA SOLEIRA 0.00	144,25
	PLANTA NÍVEL 03	
301	HALL ESCADA	
302	HALL DE DISTRIBUIÇÃO	
303	ZONA TÉCNICA	
304	ESPAÇO PARA BAR	163,54 m²
305	ZONA EXTERIOR COBERTA	
306	ZONA CONFEÇÕES	10,33 m²
307	COPA SUJOS	04,32 m²
308	BALCÃO	20,81 m²
309	CORREDOR DISTRIBUIÇÃO	11,58 m²
310	ARRUMO	04,14 m²
311	HALL INSTALAÇÃO SANITÁRIA	06,48 m²
312	INSTALAÇÃO SANITÁRIA MASCULINA	08,24 m²
313	INSTALAÇÃO SANITÁRIA FEMININA	07,87 m²
314	INSTALAÇÃO SANITÁRIA MOBILIDADE REDUZIDA	02,72 m²

PV PAVIMENTO	
11	RESINA BICOMPONENTE TIPO RESIEXTREMO DA COLOR
12	PAVIMENTO CERÂMICO TIPO PIGMENTO CHUMBO ANTISLIP NAT DA REVIGRES 30X30cm

PR PAREDE	
31	CERÂMICO TIPO RAGNO LOOK BIANCO 6X24CM ATÉ 2,20 METROS DE ALTURA
32	CERÂMICO TIPO PRIMUS VITÓRIA 10X10CM PRETO MATE ATÉ AO TECTO
33	CERÂMICO TIPO PRIMUS VITÓRIA 10X10CM BRANCO BRILHANTE ATÉ 2,20 METROS DE ALTURA
34	PAINEIS DE ALUMÍNIO COMPOSITO TIPO REYNOLUX DA DALCOA PRETO
35	REBOCO HIDRÁULICO 2CM + PINTURA BRANCO

TC TECTO	
41	PAINEIS TERMO-ISOLANTES TIPO CELENIT PRETO
42	GESSO LAMIN. HIDRÓFUGO ESP. 15MM + BARRAM. GERAL + PINTURA BRANCO
43	BETÃO APARENTE

LEGENDA PARTE ELÉTRICA (VER PROJECTO DE ESPECIALIDADES)	
TM	TOMADA EMBEBIDA IP20 A 30CM
PL	PONTO DE LUZ
TM	TOMADA NO BALCÃO A 110CM
CX	CAIXA DERIVAÇÃO ESTANQUE A 60CM
TPV	TOMADA DE PAVIMENTO
S	INTERRUPTOR POR SENSOR DE PRESENÇA
	VENTILADOR / EXTRATOR COM ACIONADOR AUTOMÁTICO
	QUADRO ELÉCTRICO

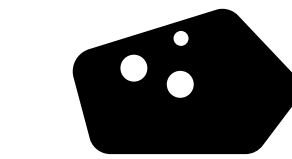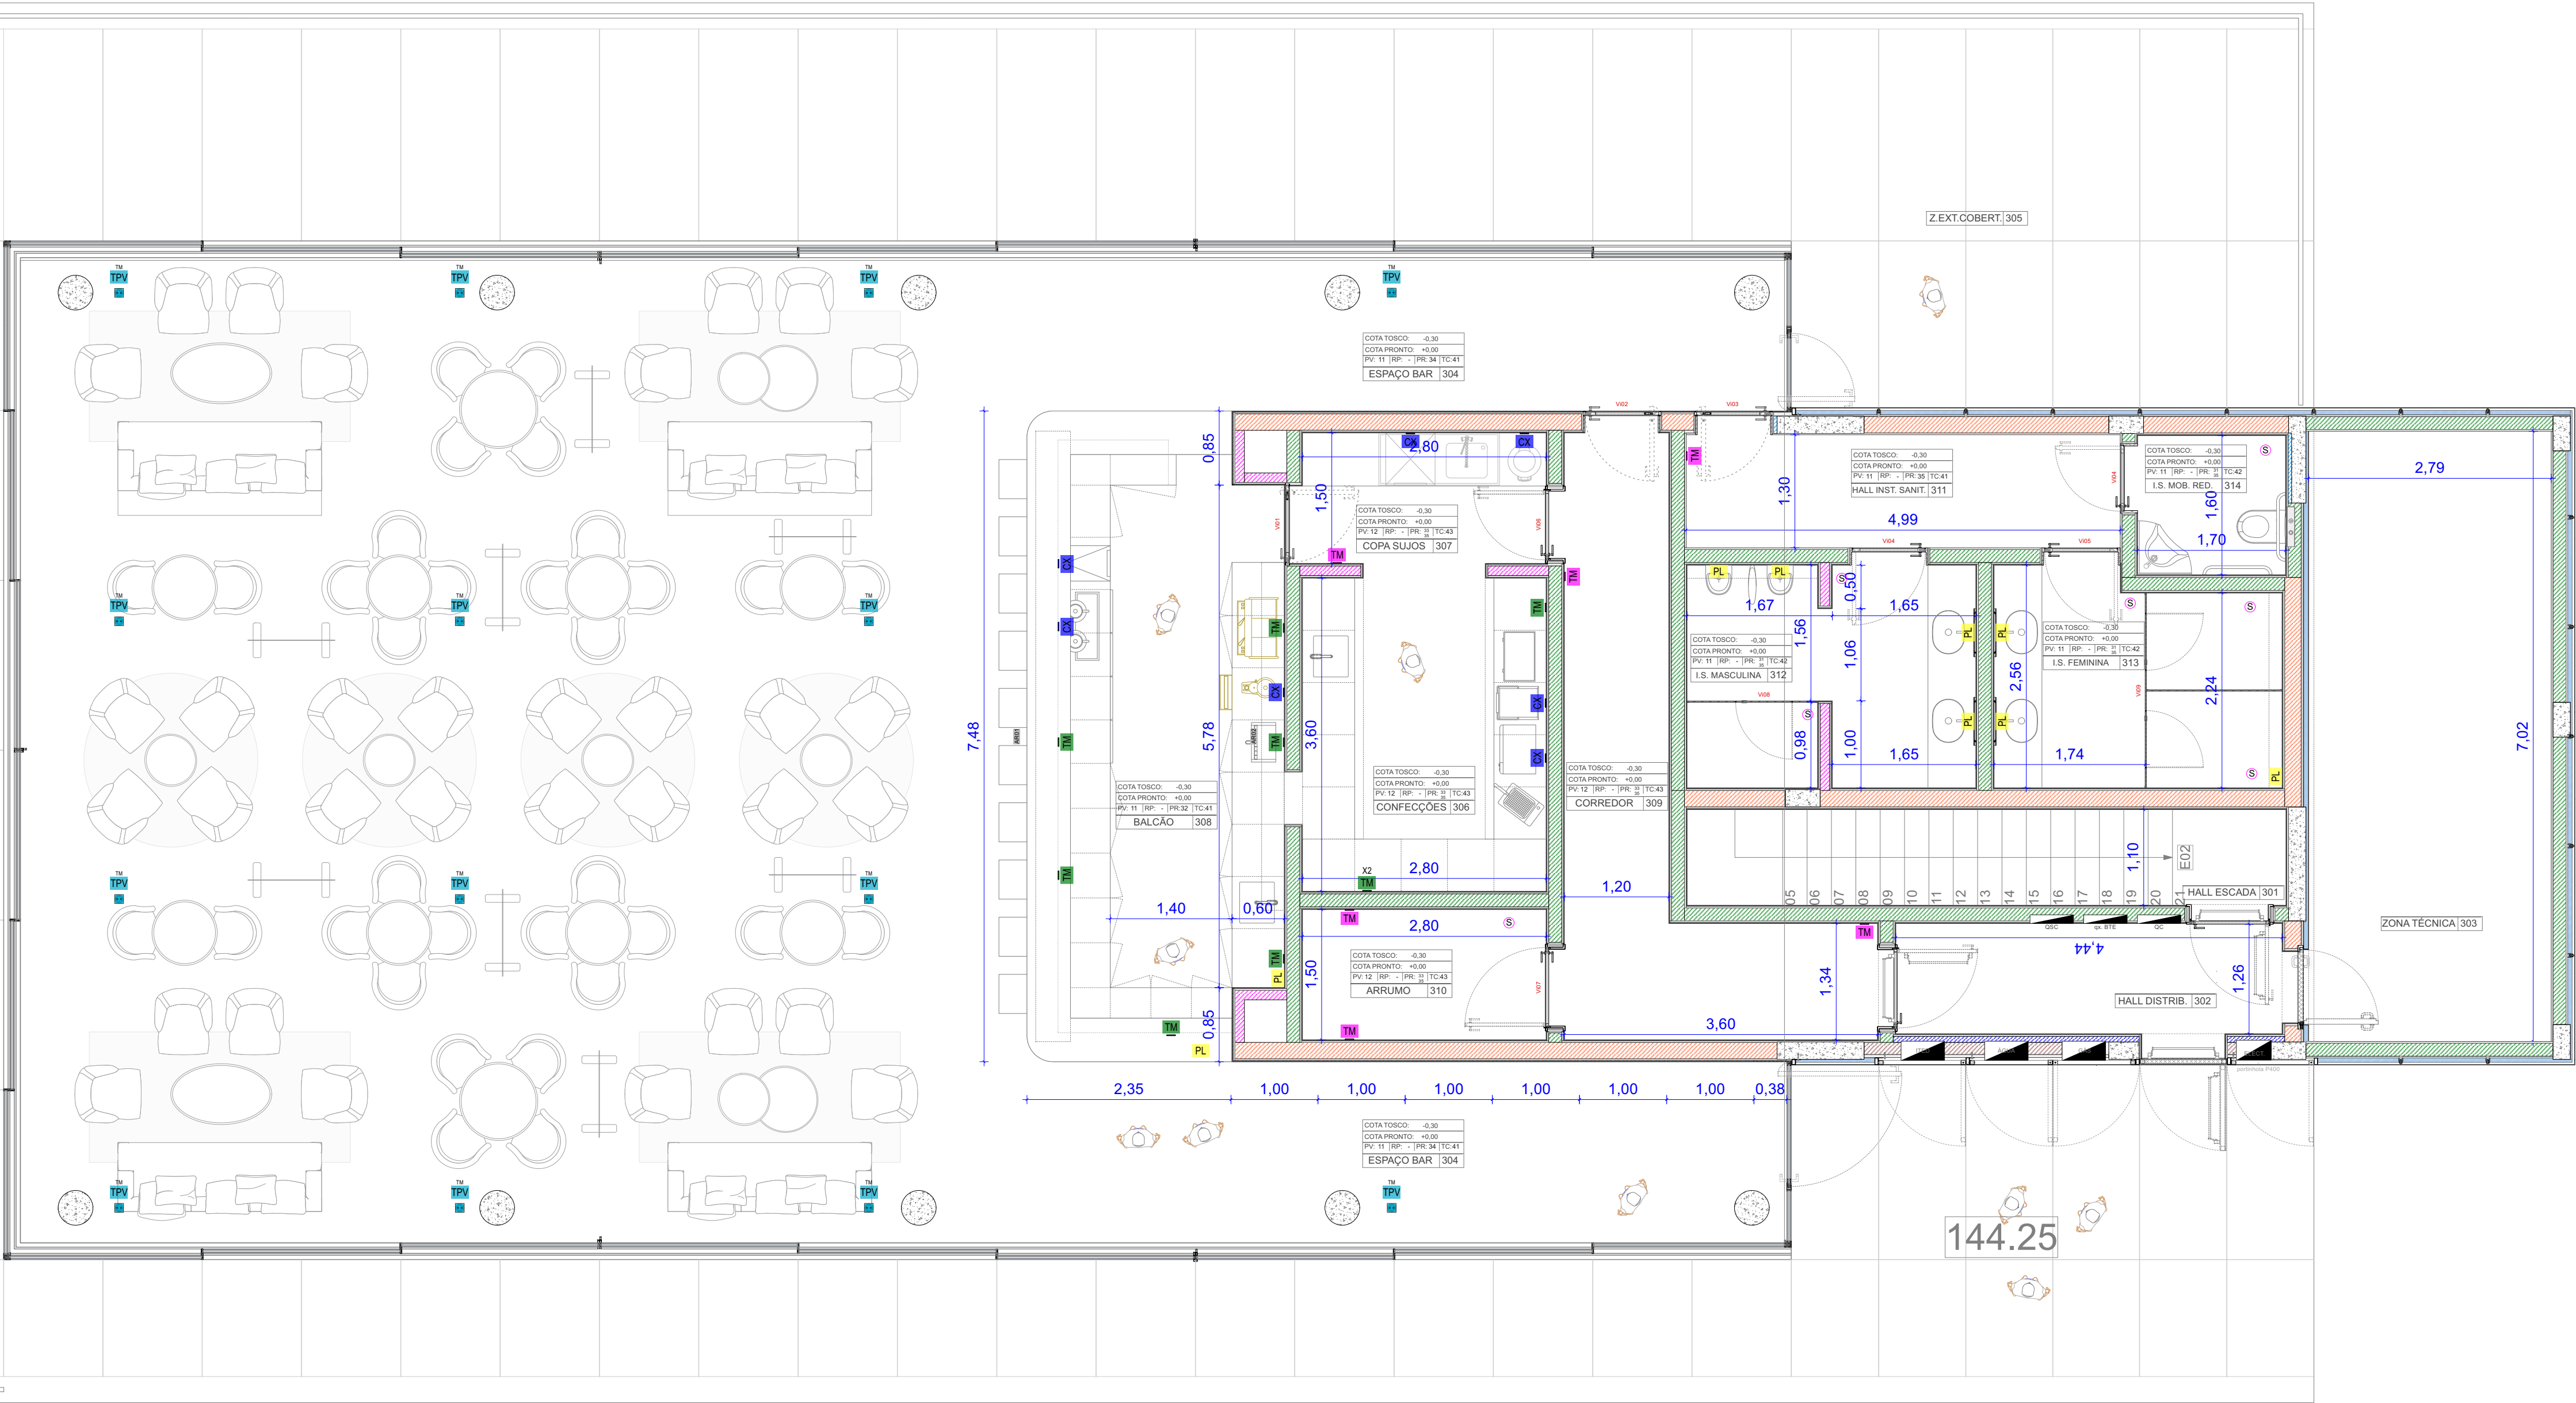

PISCINAS EXTERIORES PAREDES
19PEP

CO-AUTORIA
HENRIQUE MARQUES
RUI DINIS
EQUIPA
ADRIANA PACHECO
INÊS PINTO
FILIPE TORRE
FRED DELGADO
JOANA LEITÃO
JOÃO ORTIGÃO
MARCOS SANTOS
TIAGO MACIEL

LOCAL
PARQUE CIDADE PAREDES
DATA
ABR 2021
ESCALA
A1 1/50
A3 1/100
REQUERENTE
C.M. PAREDES



C101
PLANTA NÍVEL 03
EXECUÇÃO