



CORTE S02

SECÇÃO A

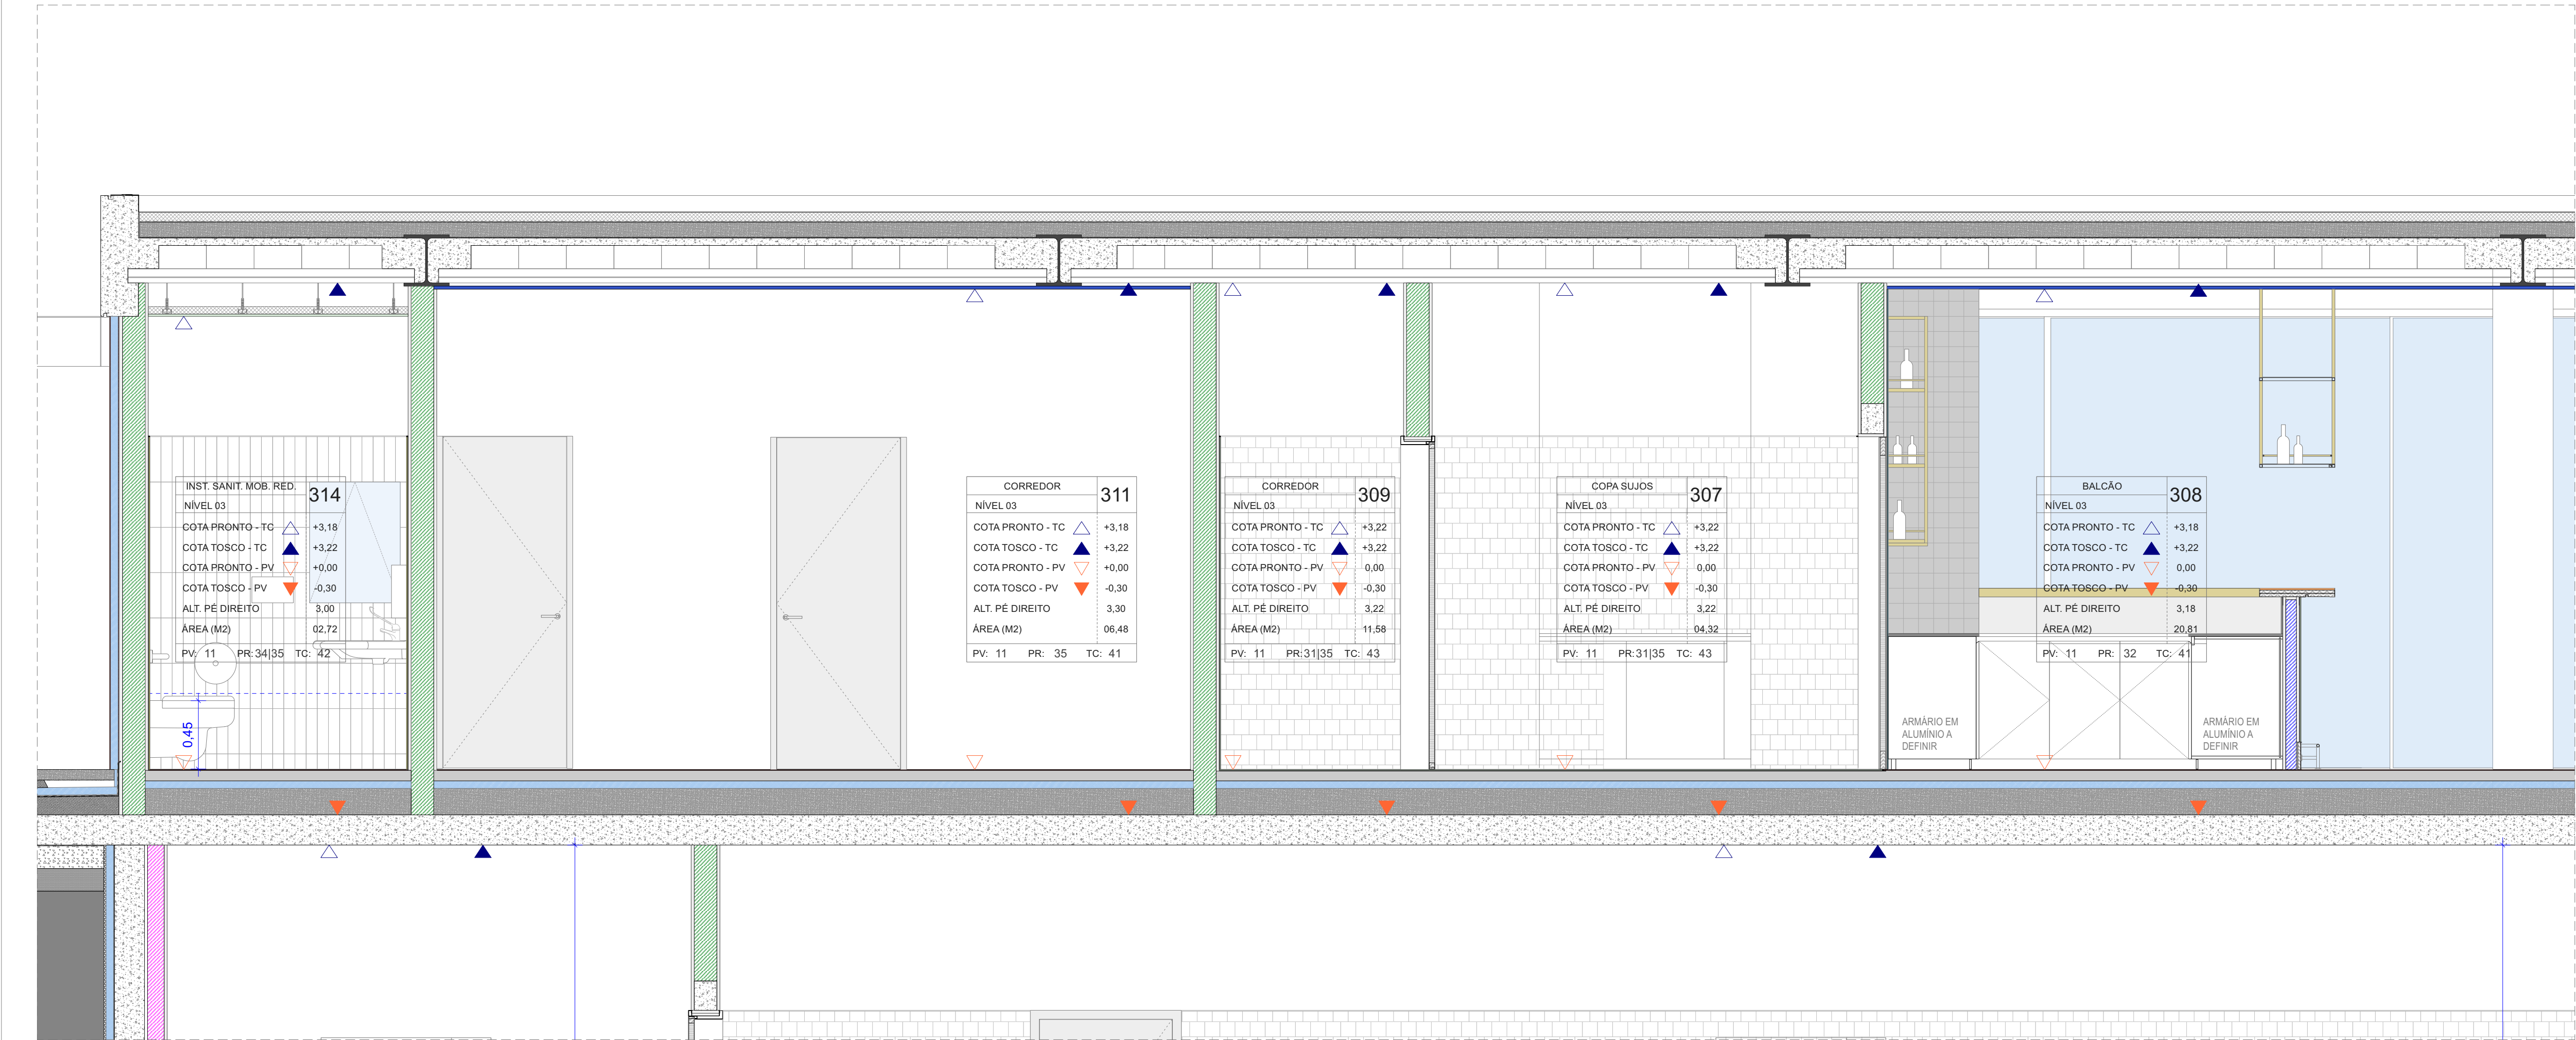

CORTE S02 | SECÇÃO A | A1 ESC. 1:25 / A3 ESC. 1:50

19PEP	
PISCINAS EXTERIORES PAREDES	
C	
ACABAMENTOS	
COTAS	
COTA SOLEIRA 0.00	144,25
PLANTA NÍVEL 03	
301	HALL ESCADA
302	HALL DE DISTRIBUIÇÃO
303	ZONA TÉCNICA
304	ESPAÇO PARA BAR
305	ZONA EXTERIOR COBERTA
306	ZONA CONFEÇÕES
307	COPA SUJOS
308	BALÇÃO
309	CORREDOR DISTRIBUIÇÃO
310	ARRUMO
311	HALL INSTALAÇÃO SANITÁRIA
312	INSTALAÇÃO SANITÁRIA MASCULINA
313	INSTALAÇÃO SANITÁRIA FEMININA
314	INSTALAÇÃO SANITÁRIA MOBILIDADE REDUZIDA
PV PAVIMENTO	
11	RESINA BICOMPONENTE TIPO RESIEXTREMO DA COLOR
12	PAVIMENTO CERÂMICO TIPO PIGMENTO CHUMBO ANTISLIP NAT DA REVIGRES 30X30cm
PR PAREDE	
31	CERÂMICO TIPO RAGNO LOOK BIANCO 6X24CM ATÉ 2,20 METROS DE ALTURA
32	CERÂMICO TIPO PRIMUS VITÓRIA 10X10CM PRETO MATE ATÉ AO TECTO
33	CERÂMICO TIPO PRIMUS VITÓRIA 10X10CM BRANCO BRILHANTE ATÉ 2,20 METROS DE ALTURA
34	PAINEIS DE ALUMÍNIO COMPOSITO TIPO REYNOLUX DA ALCOA PRETO
35	REBOCO HIDRÁULICO 2CM + PINTURA BRANCO
TC TECTO	
41	PAINEIS TERMO-ISOLANTES TIPO CELENIT PRETO
42	GESSO LAMIN. HIDRÓFUGO ESP. 15MM + BARRAM. GERAL + PINTURA BRANCO
43	BETÃO APARENTE

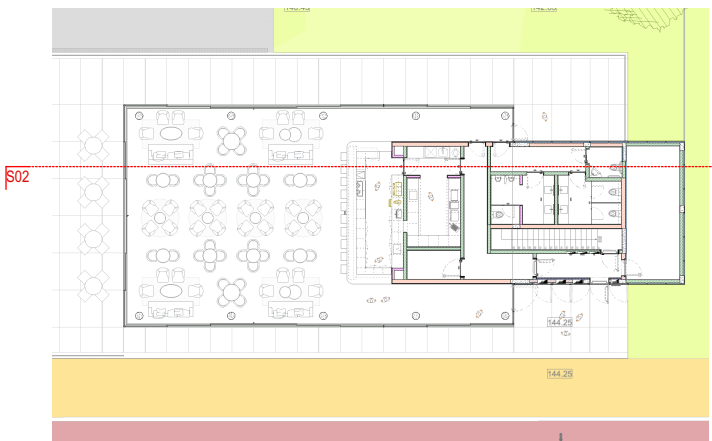

PISCINAS EXTERIORES PAREDES	
19PEP	
CO-AUTORIA	LOCAL
HENRIQUE MARQUES	PARQUE CIDADE PAREDES
RUI DINIS	PAREDES
EQUIPA	DATA
ADRIANA PACHECO	ABR 2021
INÊS PINTO	ESCALA
FILIPE TORRE	A1 1/50
FRED DELGADO	A3 1/100
JOANA LEITÃO	REQUERENTE
JOÃO ORTIGÃO	C.M. PAREDES
MARCO SANTOS	
TIAGO MACIEL	

C302
CORTE S02
EXECUÇÃO