



EXTRATO DE DELIBERAÇÃO DA ATA DA REUNIÃO ORDINÁRIA DA CÂMARA MUNICIPAL REALIZADA EM 2023/05/25

35 - SINALIZAÇÃO VERTICAL NA RUA DE VERA E SINALIZAÇÃO VERTICAL E HORIZONTAL NA TRAVESSA PADRE JOÃO PACHECO, EM BITARÃES, NA FREGUESIA DE PAREDES - PARA DISCUSSÃO E VOTAÇÃO

Foi presente à reunião, uma informação proveniente da Divisão de Conservação e Administração Direta, com o número de identificação de processo geral, setenta e seis mil quinhentos e catorze barra vinte e dois, datada de oito de maio do corrente ano, a remeter as partes escritas e desenhadas relativas à proposta de colocação de sinalização vertical na Rua de Vera e de sinalização vertical e horizontal existente a aprovar na Travessa Padre João Pacheco em Bitarães, atual freguesia de Paredes.

Usou da palavra o Senhor vereador Ricardo Sousa que observou: "Há aqui um ajuste na sinalização da Travessa Padre João Pacheco em Bitarães na freguesia de Paredes. Na entrada da rua existe um sinal sem saída, a rua tem saída e do outro lado, no final da rua, tem um Stop e uma passadeira e podia-se ter aproveitado esta oportunidade para ter corrigido isto. Isto já vem de trás e acho que não fará grande sentido que uma rua com saída tenha um sinal de rua sem saída."


O Senhor Presidente da Câmara referiu que o reparo será comunicado à Junta de Freguesia de Paredes para se saber o que tem a dizer acerca do mesmo.

Colocado o assunto a votação,

A CÂMARA MUNICIPAL DELIBEROU POR UNANIMIDADE, APROVAR AS PARTES ESCRITAS E DESENHADAS RELATIVAS À PROPOSTA DE COLOCAÇÃO DE SINALIZAÇÃO VERTICAL NA RUA DE VERA E DE SINALIZAÇÃO VERTICAL E HORIZONTAL EXISTENTE A APROVAR NA TRAVESSA PADRE JOÃO PACHECO EM BITARÃES, ATUAL FREGUESIA DE PAREDES, NOS TERMOS PROPOSTOS. MAIS FOI DELIBERADO, COM A MESMA VOTAÇÃO, REMETER O PRESENTE ASSUNTO À ASSEMBLEIA MUNICIPAL PARA DELIBERAÇÃO DAQUELE ÓRGÃO.

DESPACHO

À D. Ana Maria para remeter o presente extrato e respetivo dossier ao Exmo. Sr. Presidente da Assembleia Municipal de Paredes, para que o inclua na ordem de trabalhos da próxima sessão daquele órgão.

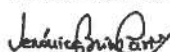
Dra. Verónica Castro

91772525/23

40 00 0000

Despacho: À Reunião do Executivo.



Alexandre Almeida, Dr.

08-05-2023

Parecer:

Exmo. Sr. Presidente, Dr. Alexandre Almeida,
 Submete-se as peças desenhadas e escritas da sinalização horizontal e vertical na Rua de Vera e Travessa Padre João Pacheco, Bitarães, Freguesia de Paredes, para análise em Reunião de Executivo nos termos da alínea k), n.º 1, artigo 33º, Lei 75/2013 e, posteriormente, a sua eventual aprovação em Assembleia Municipal, nos termos da alínea g), n.º 1, artigo 25º da Lei 75/2013 de 12 de setembro, na sua atual redação.



Dr. José Henrique Soares

08-05-2023

Parecer:

NIPG: 76514/22

Data: 2023/05/08

Assunto: Sinalização vertical na Rua de Vera e sinalização vertical e horizontal existente a aprovar na Travessa Padre João Pacheco, em Bitarães, na freguesia de Paredes

Em conformidade com o solicitado pela Junta de Freguesia de Paredes, remetem-se as partes escritas e desenhadas sobre sinalização vertical na Rua de Vera, e sinalização vertical e horizontal existente a aprovar na Travessa Padre João Pacheco, em Bitarães, na freguesia de Paredes. As mesmas estão concluídas, e encontram-se em condições de serem enviadas à Reunião de Câmara e posteriormente à Assembleia Municipal.

À consideração superior:



Raul Santos




Sinalização vertical na Rua de Vena
 Bairro, na freguesia de Paredes
 Rua de Vena - Trânsito proibido a automóveis pesados

Doc: Rui Santos
 Art: Eng:
 Esc: 1/1000
 Data: 2023
 01

Os eixos de trânsito terão de obedecer ao D.R. n.º 22 - A/88 de 1 de Outubro, com a nova redação dos D. R. n.º 1/2002 de 20 de Agosto e D. R. n.º 3/2003 de 26 de Junho e serão em chapa de alumínio com 2 mm de espessura, com aba reflectorizada, tela reflectora "semipene grade" ou equivalente, de 7 anos de garantia, incluindo abrazadeiras em alumínio e parafusos e porcas em aço inox.



Os sinais de sinalização vertical rodoviária fixa (EN 12899-1:2007), deverão contar o Certificado da Regularidade de Desempenho, nos termos do regulamento (UE) n.º 305/2011, de 8 de Março, em vigor desde 1 de Julho 2013.

Limites da Freguesia/Carta Administrativa Oficial da Portugal, Versão 2019

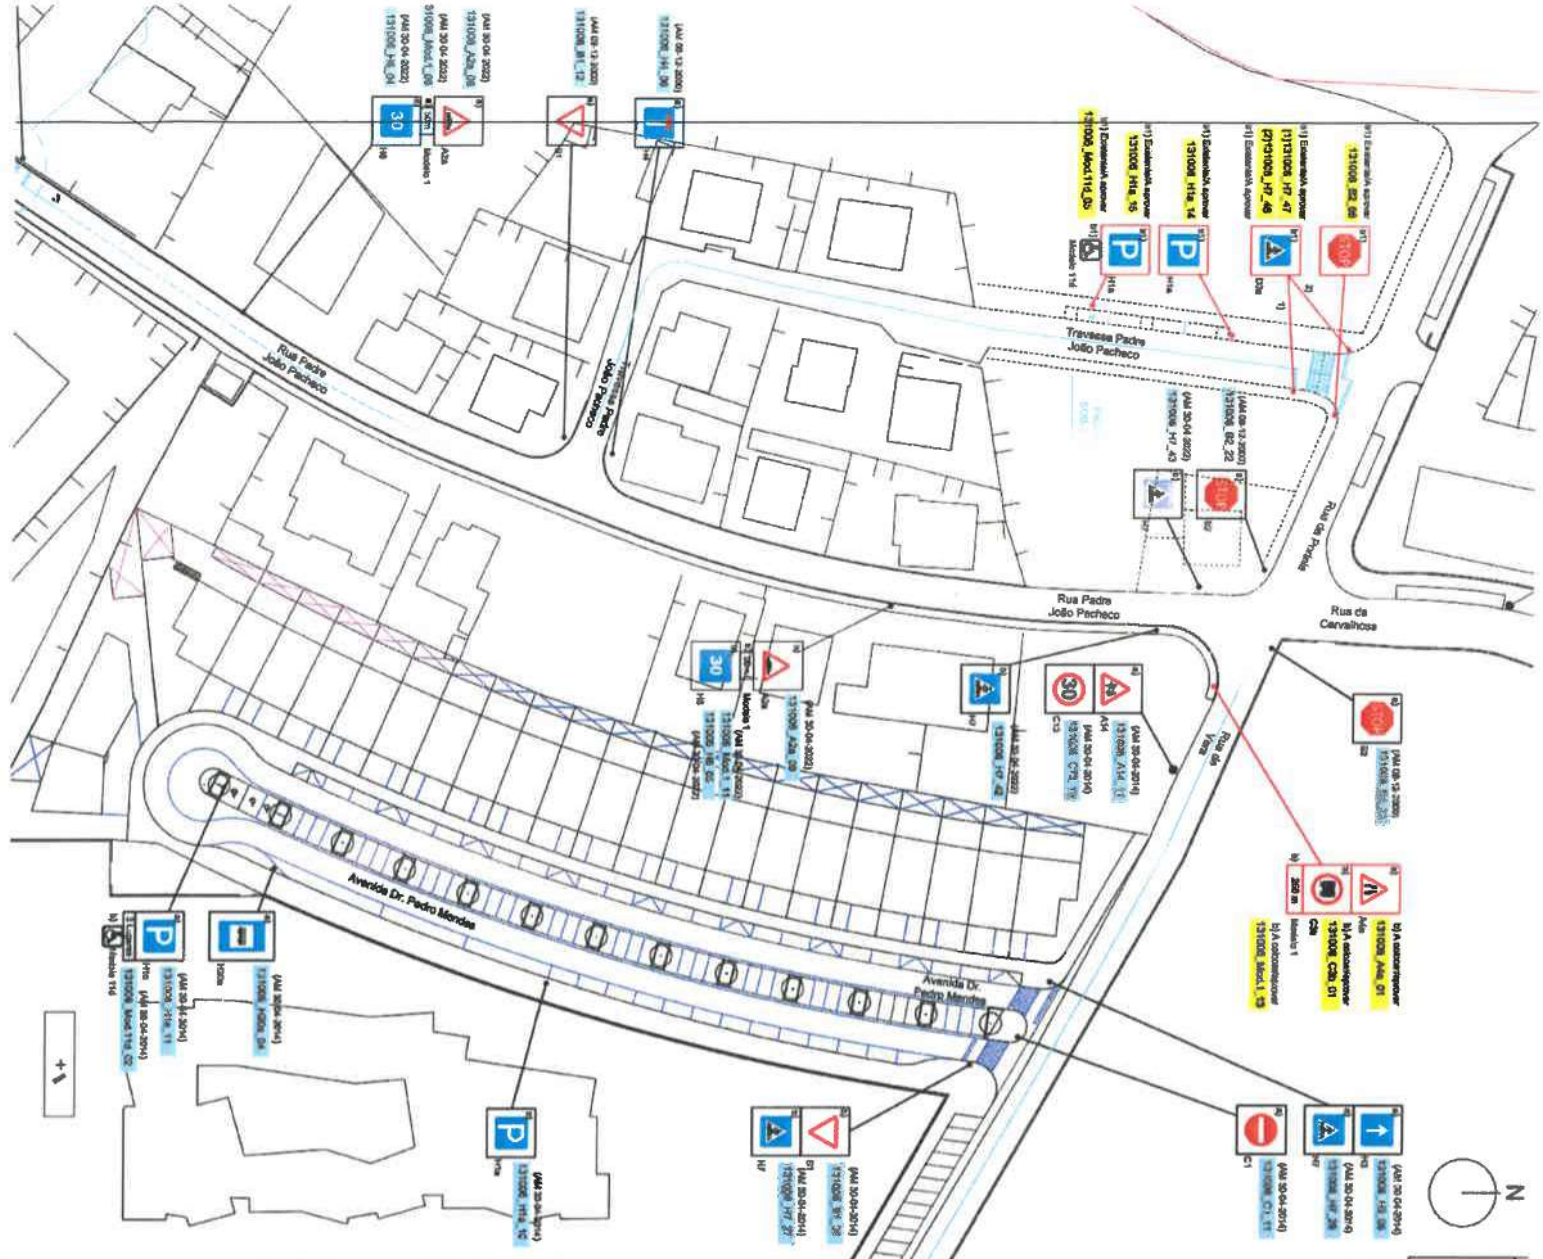




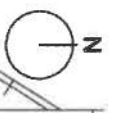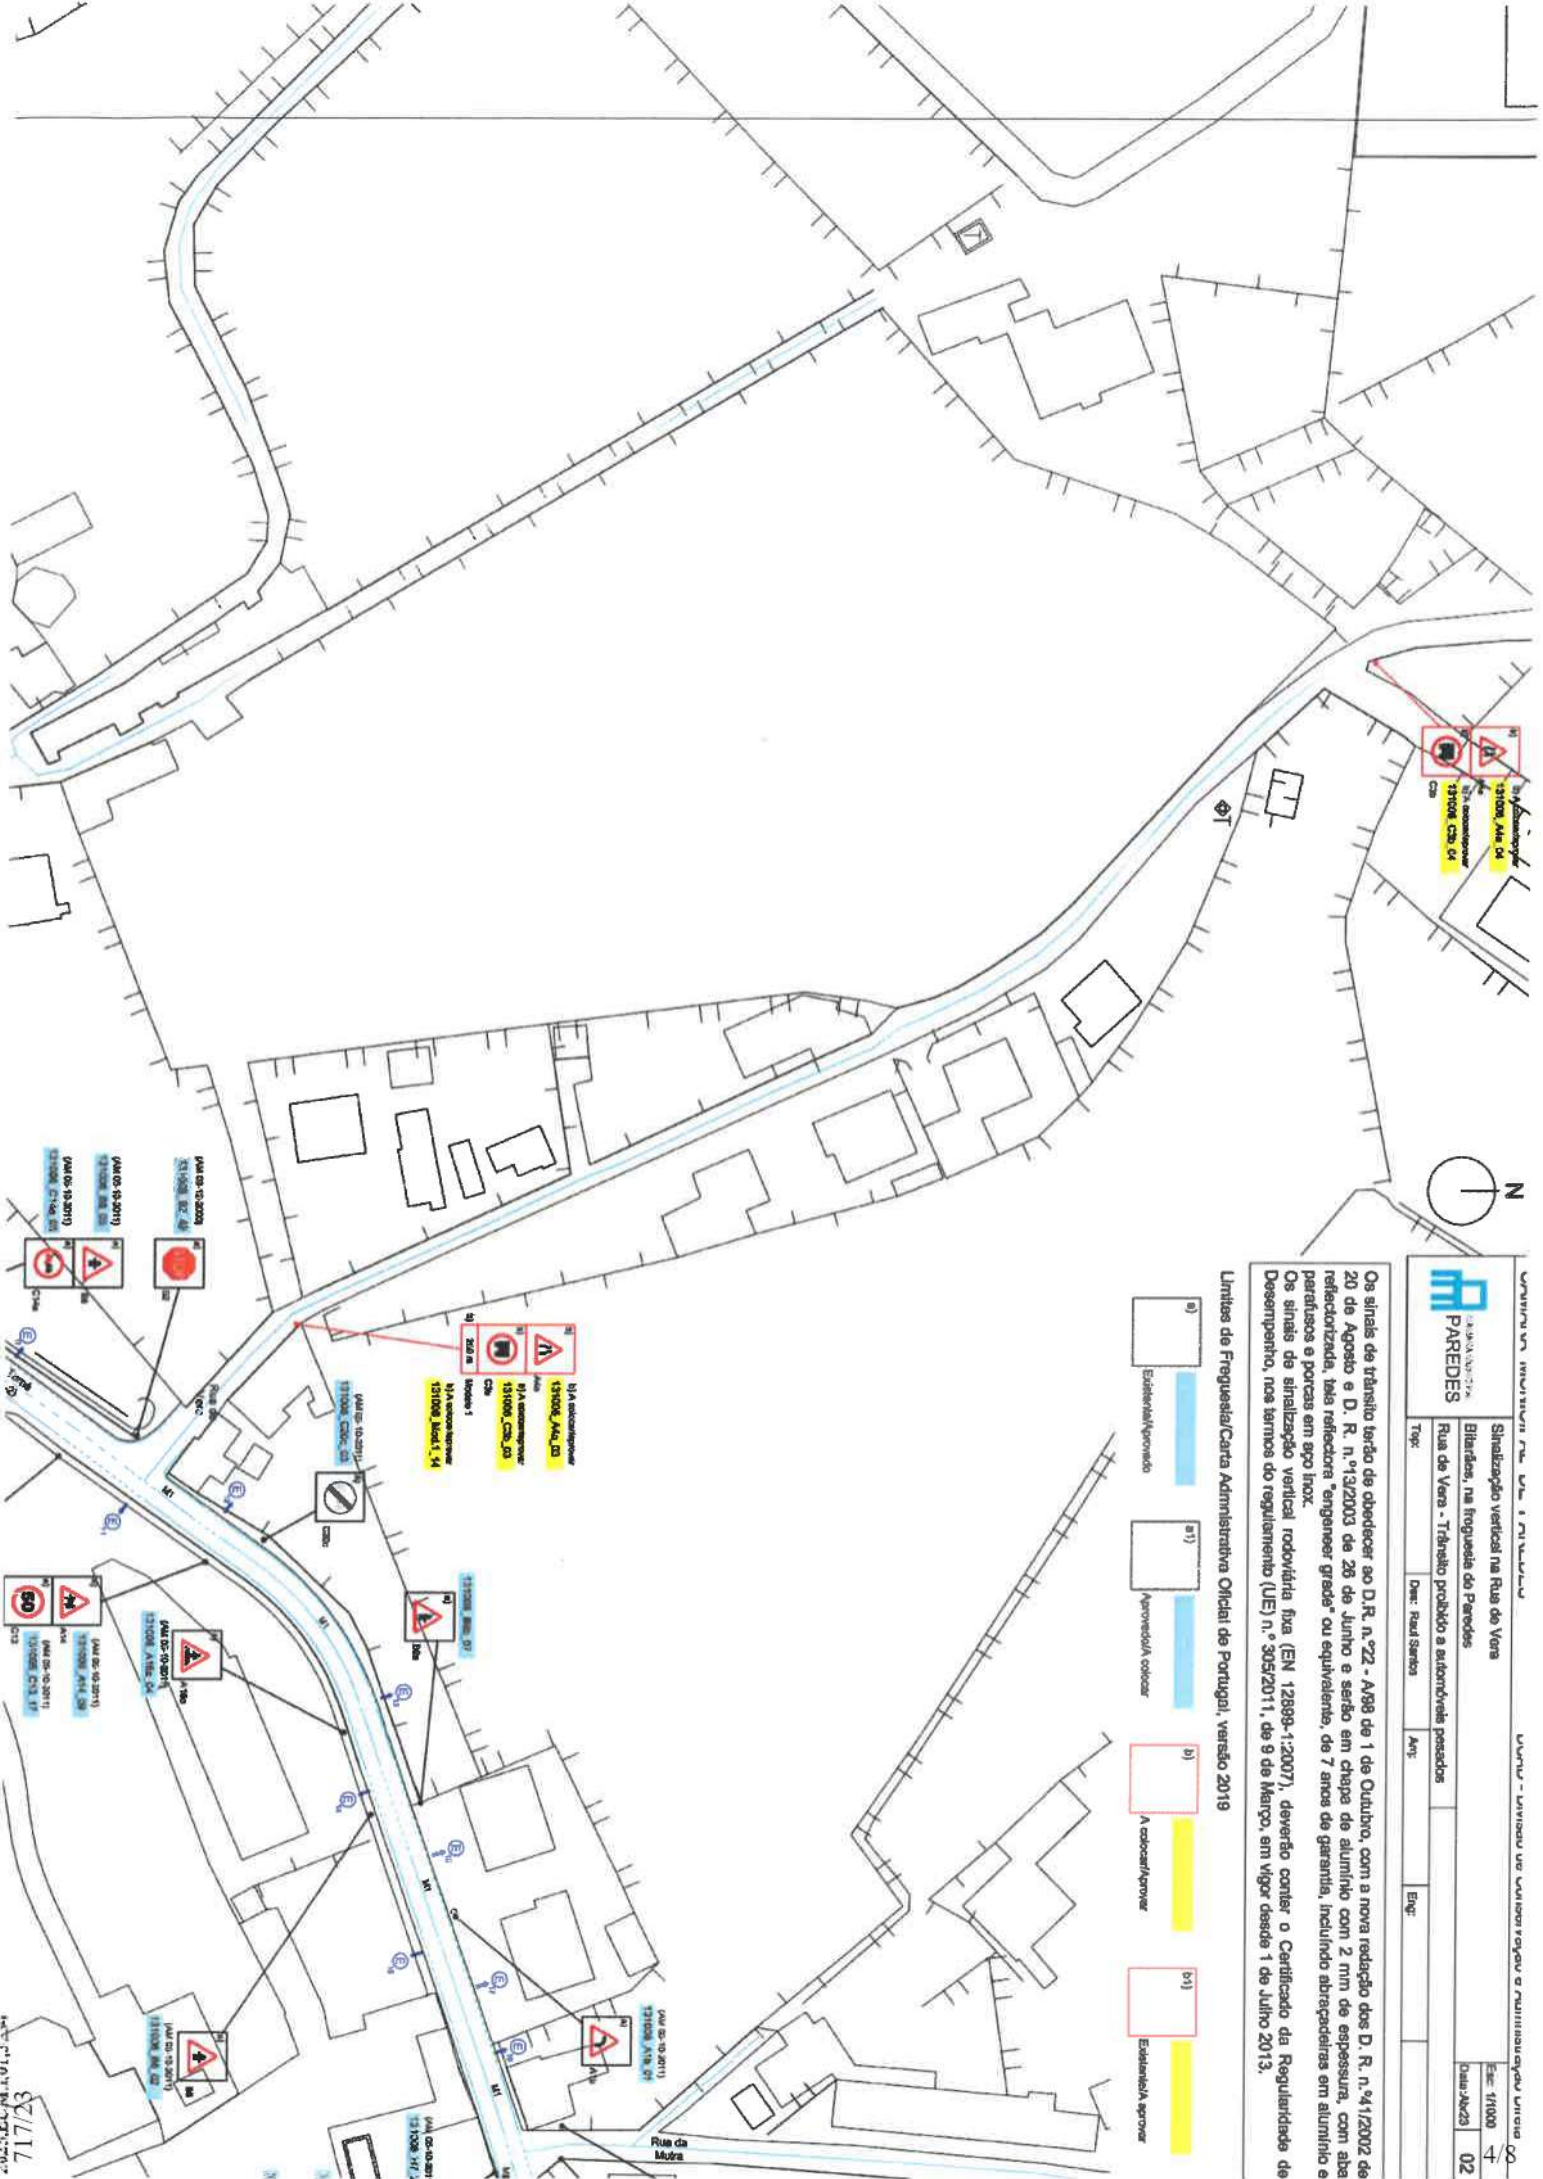

Sinalização vertical na Rua de Vera		
		02

Os sinais de trânsito terão de obedecer ao D.R. n.º 22 - A/98 de 1 de Outubro, com a nova redacção dos D. R. n.º 41/2002 de 20 de Agosto e D. R. n.º 13/2003 de 26 de Junho e serão em chapa de alumínio com 2 mm de espessura, com alça refletorizada, tela reflectora "engenhos grade" ou equivalente, de 7 anos de garantia, incluindo abridor/delimitador em alumínio e parafusos e porcas em aço inox.

Os sinais de sinalização vertical rodoviária fixa (EN 12899-1:2007), deverão contar o Certificado da Regularidade de Desempenho, nos termos do regulamento (UE) n.º 305/2011, de 9 de Março, em vigor desde 1 de Julho 2013.

Limites de Freguesia/Carta Administrativa Oficial de Portugal, versão 2018


2013

Ord. Serv.	Ord. Posição	ID SIG	Código SINAL	TIPO de SINAL	LOCALIZAÇÃO	FREQUÊNCIA	DATA Aprov. Anu. Municipal	DIMENSÃO	DATA Colocação	Colocação por	DESCRIÇÃO
				Sinalização vertical							
1	1	131006	MA. 01	Passagem estreita	Rua de Vera	Bianças	Aprovar	70			No início da Rua de Vera, ajuda cruzamento com a Rua Padre João Pacheco, Rua Carralhos e Rua da Portela
1	1	131006	MA. 02	Passagem estreita	Rua de Vera	Bianças	Aprovar	70			No início da Rua de Vera, ajuda cruzamento com a Rua Padre João Pacheco, Rua Carralhos e Rua da Portela
1	1	131006	MA. 03	Passagem estreita	Rua de Vera	Bianças	Aprovar	70			No início da Rua de Vera, ajuda cruzamento com a Rua Padre João Pacheco, Rua Carralhos e Rua da Portela
1	1	131006	MA. 04	Passagem estreita	Rua de Vera	Bianças	Aprovar	70			No início da Rua de Vera, ajuda cruzamento com a Rua Padre João Pacheco, Rua Carralhos e Rua da Portela
1	1	131006	E2. 05	STOP	Travessa Padre João Pacheco	Bianças	Aprovar	70			No final da Travessa Padre João Pacheco, no entroncamento com a Rua da Portela
1	1	131006	CSH. 01	Tráfego proibido e secundária passadas	Rua de Vera	Bianças	Aprovar	70			No início da Rua de Vera, ajuda cruzamento com a Rua Padre João Pacheco, Rua Carralhos e Rua da Portela
1	1	131006	CSH. 02	Tráfego proibido e secundária passadas	Rua de Vera	Bianças	Aprovar	70			No início da Rua de Vera, ajuda cruzamento com a Rua Padre João Pacheco, Rua Carralhos e Rua da Portela
1	1	131006	CSH. 03	Tráfego proibido e secundária passadas	Rua de Vera	Bianças	Aprovar	70			No início da Rua de Vera, ajuda cruzamento com a Rua Padre João Pacheco, Rua Carralhos e Rua da Portela
1	1	131006	CSH. 04	Tráfego proibido e secundária passadas	Rua de Vera	Bianças	Aprovar	70			No início da Rua de Vera, ajuda cruzamento com a Rua Padre João Pacheco, Rua Carralhos e Rua da Portela
1	1	131006	MA. 14	Entroncamento Autorizado	Travessa Padre João Pacheco	Bianças	Aprovar	70			No início da Travessa Padre João Pacheco, aproximadamente 25m ajuda entroncamento com a Rua da Portela
1	1	131006	MA. 15	Entroncamento Autorizado	Travessa Padre João Pacheco	Bianças	Aprovar	70			No início da Travessa Padre João Pacheco, aproximadamente 50m ajuda entroncamento com a Rua da Portela
1	1	131006	PA. 47	Passagem para Pedes	Travessa Padre João Pacheco	Bianças	Aprovar	70			No início da Travessa Padre João Pacheco, no entroncamento com a Rua da Portela, antes de reassar
1	1	131006	PA. 48	Passagem para Pedes	Travessa Padre João Pacheco	Bianças	Aprovar	70			No início da Travessa Padre João Pacheco, no entroncamento com a Rua da Portela, antes de reassar
1	0	131006	Mo0601.13	Placa Indicador de Distância de 250m	Rua de Vera	Bianças	Aprovar				No início da Rua de Vera, ajuda cruzamento com a Rua Padre João Pacheco, Rua Carralhos e Rua da Portela
1	0	131006	Mo0601.14	Placa Indicador de Distância de 250m	Rua de Vera	Bianças	Aprovar				No início da Rua de Vera, ajuda cruzamento com a Rua Padre João Pacheco, Rua Carralhos e Rua da Portela
1	0	131006	Mo0611 e 05	Placa Indicador de Velocidade Máxima Transito	Travessa Padre João Pacheco	Bianças	Aprovar				No início da Travessa Padre João Pacheco, aproximadamente 50m ajuda entroncamento com a Rua da Portela
16	13			Total Sinais/Placas							

PARECER

Proposta de sinalização vertical para Rua de Vera, em Bitarães, Freguesia de Paredes,

Analisada a proposta de sinalização vertical acima referida, concordo com o teor da mesma, pelo que nada tenho a opor à sua concretização.

O Presidente da Junta de Freguesia de Paredes

Assinado por: **Artur Pereira da Silva**
Num. de Identificação: 03318886
Data: 2023.04.20 17:59:41+01'00'



ArturPereira da Silva



Tel.: 255 781 220

Email: presidente@freguesiadeparedes.pt

EXTRATO DE DELIBERAÇÃO DA ATA DA SESSÃO ORDINÁRIA DA
ASSEMBLEIA MUNICIPAL REALIZADA EM 2023/06/29

39 - SINALIZAÇÃO VERTICAL NA RUA DE VERA E SINALIZAÇÃO VERTICAL E HORIZONTAL NA TRAVESSA PADRE JOÃO PACHECO, EM BITARÃES, NA FREGUESIA DE PAREDES - PARA DISCUSSÃO E VOTAÇÃO

A Assembleia **aprovou por unanimidade** dos 41 membros presentes, a proposta de colocação de *“sinalização vertical na Rua de Vera e sinalização vertical e horizontal na Travessa Padre João Pacheco, em Bitarães, atual freguesia de Paredes.”*

DESPACHO

Ao Senhor Ricardo Silva para dar sequência à deliberação nos termos habituais.



Dra. Verónica Castro

04-07-2023

FOLHA DE VOTAÇÃO

SESSÃO ORDINÁRIA DA ASSEMBLEIA MUNICIPAL DE 29/06/2023

PONTO 39 - SINALIZAÇÃO VERTICAL NA RUA DE VERA E SINALIZAÇÃO VERTICAL E HORIZONTAL NA TRAVESSA PADRE JOÃO PACHECO, EM BITARÃES, NA FREGUESIA DE PAREDES

NA QUALIDADE DE MEMBROS ELEITOS			F	C	A	I
Armando Manuel Neves Leal	PS	X				
Carlos Manuel Ferreira da Silva	PS	X				
Cecília Eugénia Oliveira Mendes	JPP	X				
Cátia Filipa Santos Silva	PS	X				
José Fernando Pacheco de Sousa	PS	X				
Luís Jorge Ribeiro Silva C. Rod...	CDS-PP	X				
Joaquim da Silva Leal	PS	X				
Sara Cecília Pinho Leal	PS	X				
Sara Daniela Silva Castro	PS	X				
Inácio José Pereira Abreu da Costa	PSD	X				
José Armando C. Baptista Pereira	PS	X				
José Miguel de Garcez Rocha	CDS-PP	X				
José Alberto de Sousa	PS	X				
Silvestre da Silva Carneiro	PS	X				
Teresa Marina Barbosa Magalhães	PS	X				
António Manuel de Bessa Oliveira	PSD	X				
António do Couto Ferreira	a) PSD	X				
Manuel José Barbosa Gomes	PSD	X				
Maria Luísa Ribeiro de Sousa Tadeu	PS	X				
David António Correia Ferreira	PSD	X				
Maria de Lurdes da Silva Meireles	PSD	X				
Marta Daniela Moreira Martins	PS	X				
Pedro António Silva e Sousa	PS	X				
Raúl Luís Ribeiro Coelho	PS	X				
Rui José Fernandes da Silva	PS	X				
Ana Raquel Gomes Coelho	CDS-PP					
Rui António Freire Machado	PS					

NA QUALIDADE DE PRESIDENTES DE JUNTA			F	C	A	I
Adriano José Moreira da Rocha		PS	X			
Andreia Marisa Pereira Moreira	b)	PS	X			
Artur Pereira da Silva		PS	X			
Belmiro dos Santos Sousa		PS	X			
Fernando Gonçalo de Sousa Santos		PS	X			
José Augusto da Silva Borges		PS	X			
José Manuel Ferreira Moreira		PS	X			
José da Cunha Magalhães		PS	X			
José da Silva Rodrigues		PS	X			
João Manuel Nogueira Gonçalves		PS	X			
Sílvia Maria Sá P. Vieira da Silva		PS	X			
Fernando Nuno Leal Lamas Serra		PSD	X			
Luís Celso dos Santos Garcia	b)	PS	X			
Tiago André Marques de Magalhães		PS	X			
José Ferreira da Silva	b)	PSD	X			
Luís Filipe Coelho Barbosa		PSD	X			
Américo Manuel Oliveira Castro		SSMI				
Jorge Manuel Ferreira Coelho		PS				

Observações:

- a) Em substituição do titular do cargo ao abrigo do n.º 1-art.º 78.º da Lei 169/99 de 18 Set.º com a actual redacção
- b) Em representação do titular do cargo ao abrigo da alínea c) do n.º 1 do art.º 18.º da Lei n.º 75/2013 de 12 de setembro
- c) Por suspensão do mandato do titular do cargo
- d) Por renúncia do titular do cargo
- e) Por falecimento da titular do cargo
- f) Justificou a falta
- g) Falta Injustificada

A Mesa da Assembleia

- O Presidente**
Assinado por: **José Armando Coutinho Baptista Pereira**
Num. de Identificação: 07202614
Data: 2023.06.30 00:48:03+01'00'
- 1.ª Secretária**
Assinado por: **Sara Cecília Pinho Leal**
Num. de Identificação: 14177206
Data: 2023.06.30 00:44:13+01'00'
- 2.ª Secretária**
Assinado por: **Maria Luísa Ribeiro de Sousa Tadeu**
Num. de Identificação: 02859658
Data: 2023.06.30 00:38:48+01'00'