



CÂMARA MUNICIPAL
PAREDES

EXTRATO DE DELIBERAÇÃO DA ATA DA REUNIÃO ORDINÁRIA DA CÂMARA MUNICIPAL REALIZADA EM 2023/05/25

38 - SINALIZAÇÃO VERTICAL E HORIZONTAL EM DIVERSAS VIAS, EM CASTELÕES DE CEPEDA E MOURIZ, NA FREGUESIA DE PAREDES - PARA DISCUSSÃO E VOTAÇÃO

Foi presente à reunião, uma informação proveniente da Divisão de Conservação e Administração Direta, com o número de identificação de processo geral, trinta e um mil quatrocentos e sessenta, datada de dezasseis de maio do corrente ano, a remeter as partes escritas e desenhadas relativas à proposta de colocação de sinalização vertical e horizontal em diversas vias em Castelões de Cepeda e Mouriz, atual freguesia de Paredes.

Colocado o assunto a votação,

A CÂMARA MUNICIPAL DELIBEROU POR UNANIMIDADE, APROVAR AS PARTES ESCRITAS E DESENHADAS RELATIVAS À PROPOSTA DE COLOCAÇÃO DE SINALIZAÇÃO VERTICAL E HORIZONTAL EM DIVERSAS VIAS EM CASTELÕES DE CEPEDA E MOURIZ, ATUAL FREGUESIA DE PAREDES, NOS TERMOS PROPOSTOS. MAIS FOI DELIBERADO, COM A MESMA VOTAÇÃO, REMETER O PRESENTE ASSUNTO À ASSEMBLEIA MUNICIPAL PARA DELIBERAÇÃO DAQUELE ÓRGÃO.

DESPACHO

À D. Ana Maria para remeter o presente extrato e respetivo dossier ao Exmo. Sr. Presidente da Assembleia Municipal de Paredes, para que o inclua na ordem de trabalhos da próxima sessão daquele órgão.


Dra. Verónica Castro

30-05-2023

Despacho: À Reunião do Executivo.



Alexandre Almeida, Dr.

16-05-2023

Parecer:

Exmo. Sr. Presidente, Dr. Alexandre Almeida, Submete-se as peças desenhadas e escritas da sinalização horizontal e vertical em diversos arruamentos da cidade e Freguesia de Paredes, para análise em Reunião de Executivo nos termos da alínea k), n.º 1, artigo 33º, Lei 75/2013 e, posteriormente, a sua eventual aprovação em Assembleia Municipal, nos termos da alínea g), n.º 1, artigo 25º da Lei 75/2013 de 12 de setembro, na sua atual redação.



Dr. José Henrique Soares

16-05-2023

Parecer:

NIPG: 31460/23

Data: 2023/05/16

Assunto: Sinalização vertical e horizontal em diversas vias, em Castelões de Cepeda e Mouriz, na freguesia de Paredes


Em conformidade com o solicitado pela Junta de Freguesia de Paredes, remetem-se as partes escritas e desenhadas sobre sinalização vertical e horizontal em diversas vias da freguesia de Paredes, nomeadamente, Largo Nuno Álvares, Parque da Estação 2, Avenida Granja da Fonseca, Rua Almeida Garret em Castelões de Cepeda, e Rua Dr. José Bragança Tavares em Mouriz, na freguesia de Paredes;

As mesmas estão concluídas, e encontram-se em condições de serem enviadas à Reunião de Câmara e posteriormente à Assembleia Municipal.

À consideração superior:





Raul Santos

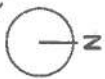

Projeto de Engenharia de Transportes e Infraestruturas
Sinalização vertical e horizontal no estacionamento frontal à Picheira Verde
Arq: Eng.
Esc: 1200
Data: 01

Limites da Freguesia Carta Administrativa Oficial de Portugal, versão 2022
Os sinais de trânsito terão de obedecer ao D.R. n.º 22 - A/88 de 1 de Outubro, com a nova redação dos D.R. n.º 41/2002 de 20 de Agosto e D.R. n.º 3/2003 de 26 de Junho e serão em chapa de alumínio com 2 mm de espessura, com alta refletividade, tela reflectora, "engenharia grade" ou equivalente, de 7 anos de garantia, incluindo alvaradelas em alumínio e parafusos e porcas em aço inox.
Os sinais de sinalização vertical rodoviária fixa (EN 12899-1:2007), deverão contar o Certificado de Registo de Desempenho, nos termos do regulamento (UE) n.º 305/2011, de 8 de Março, em vigor desde 1 de Julho 2013.

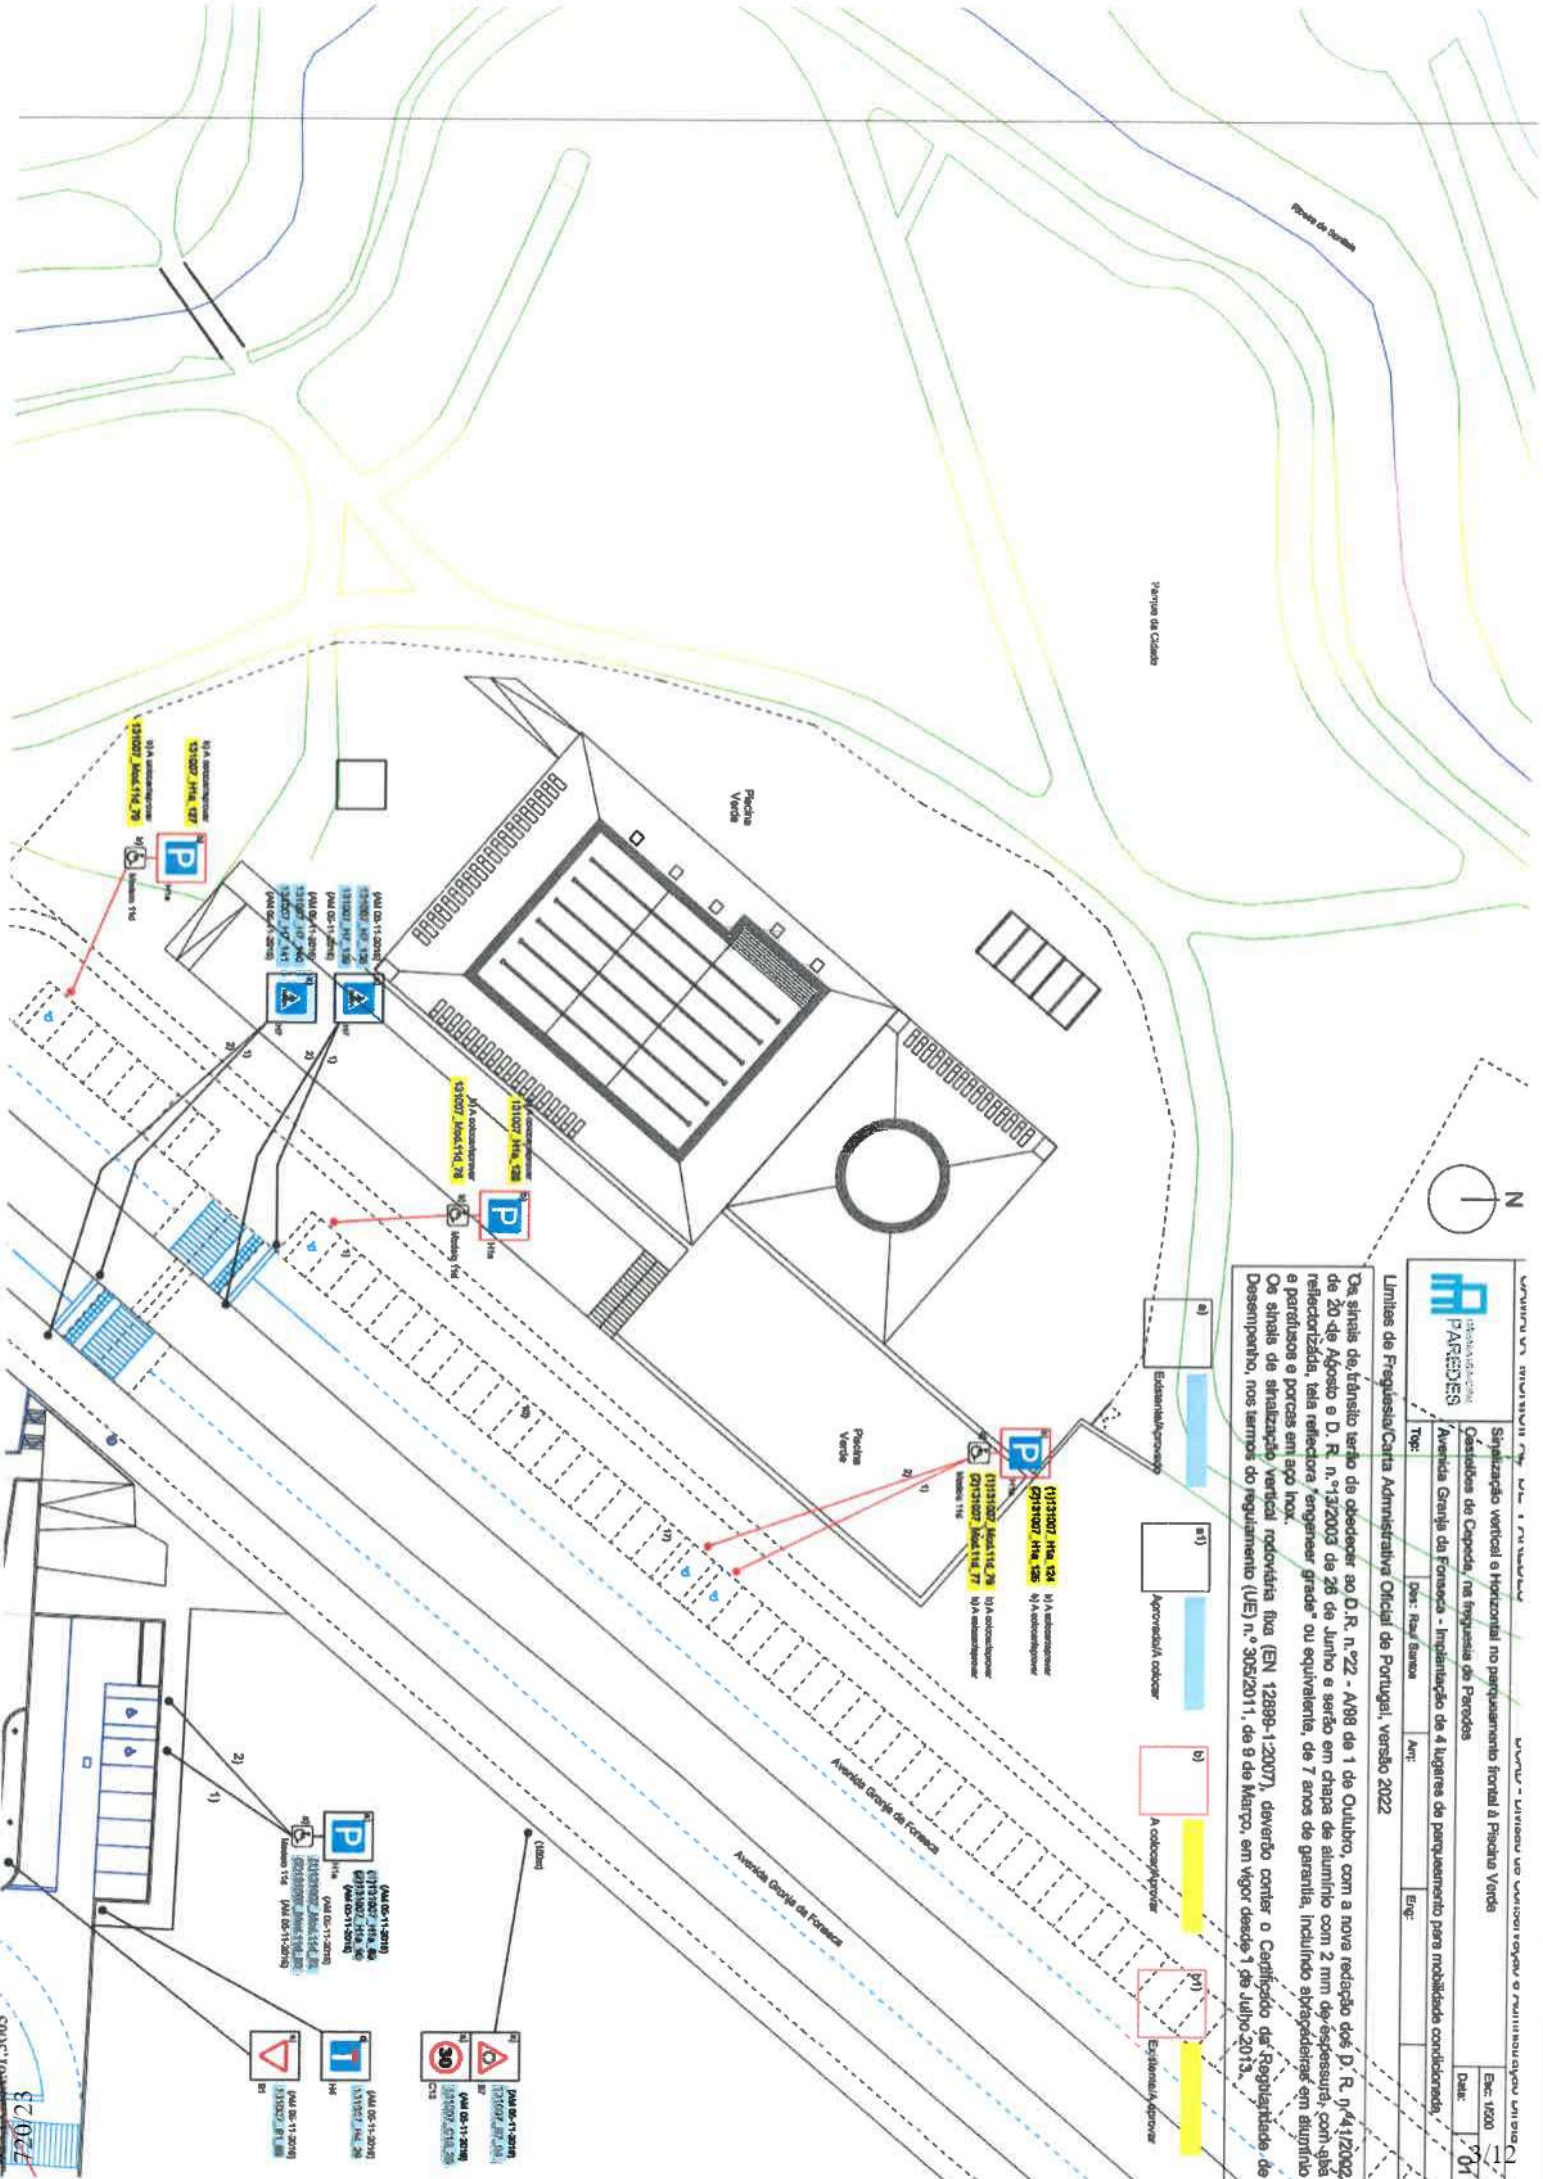

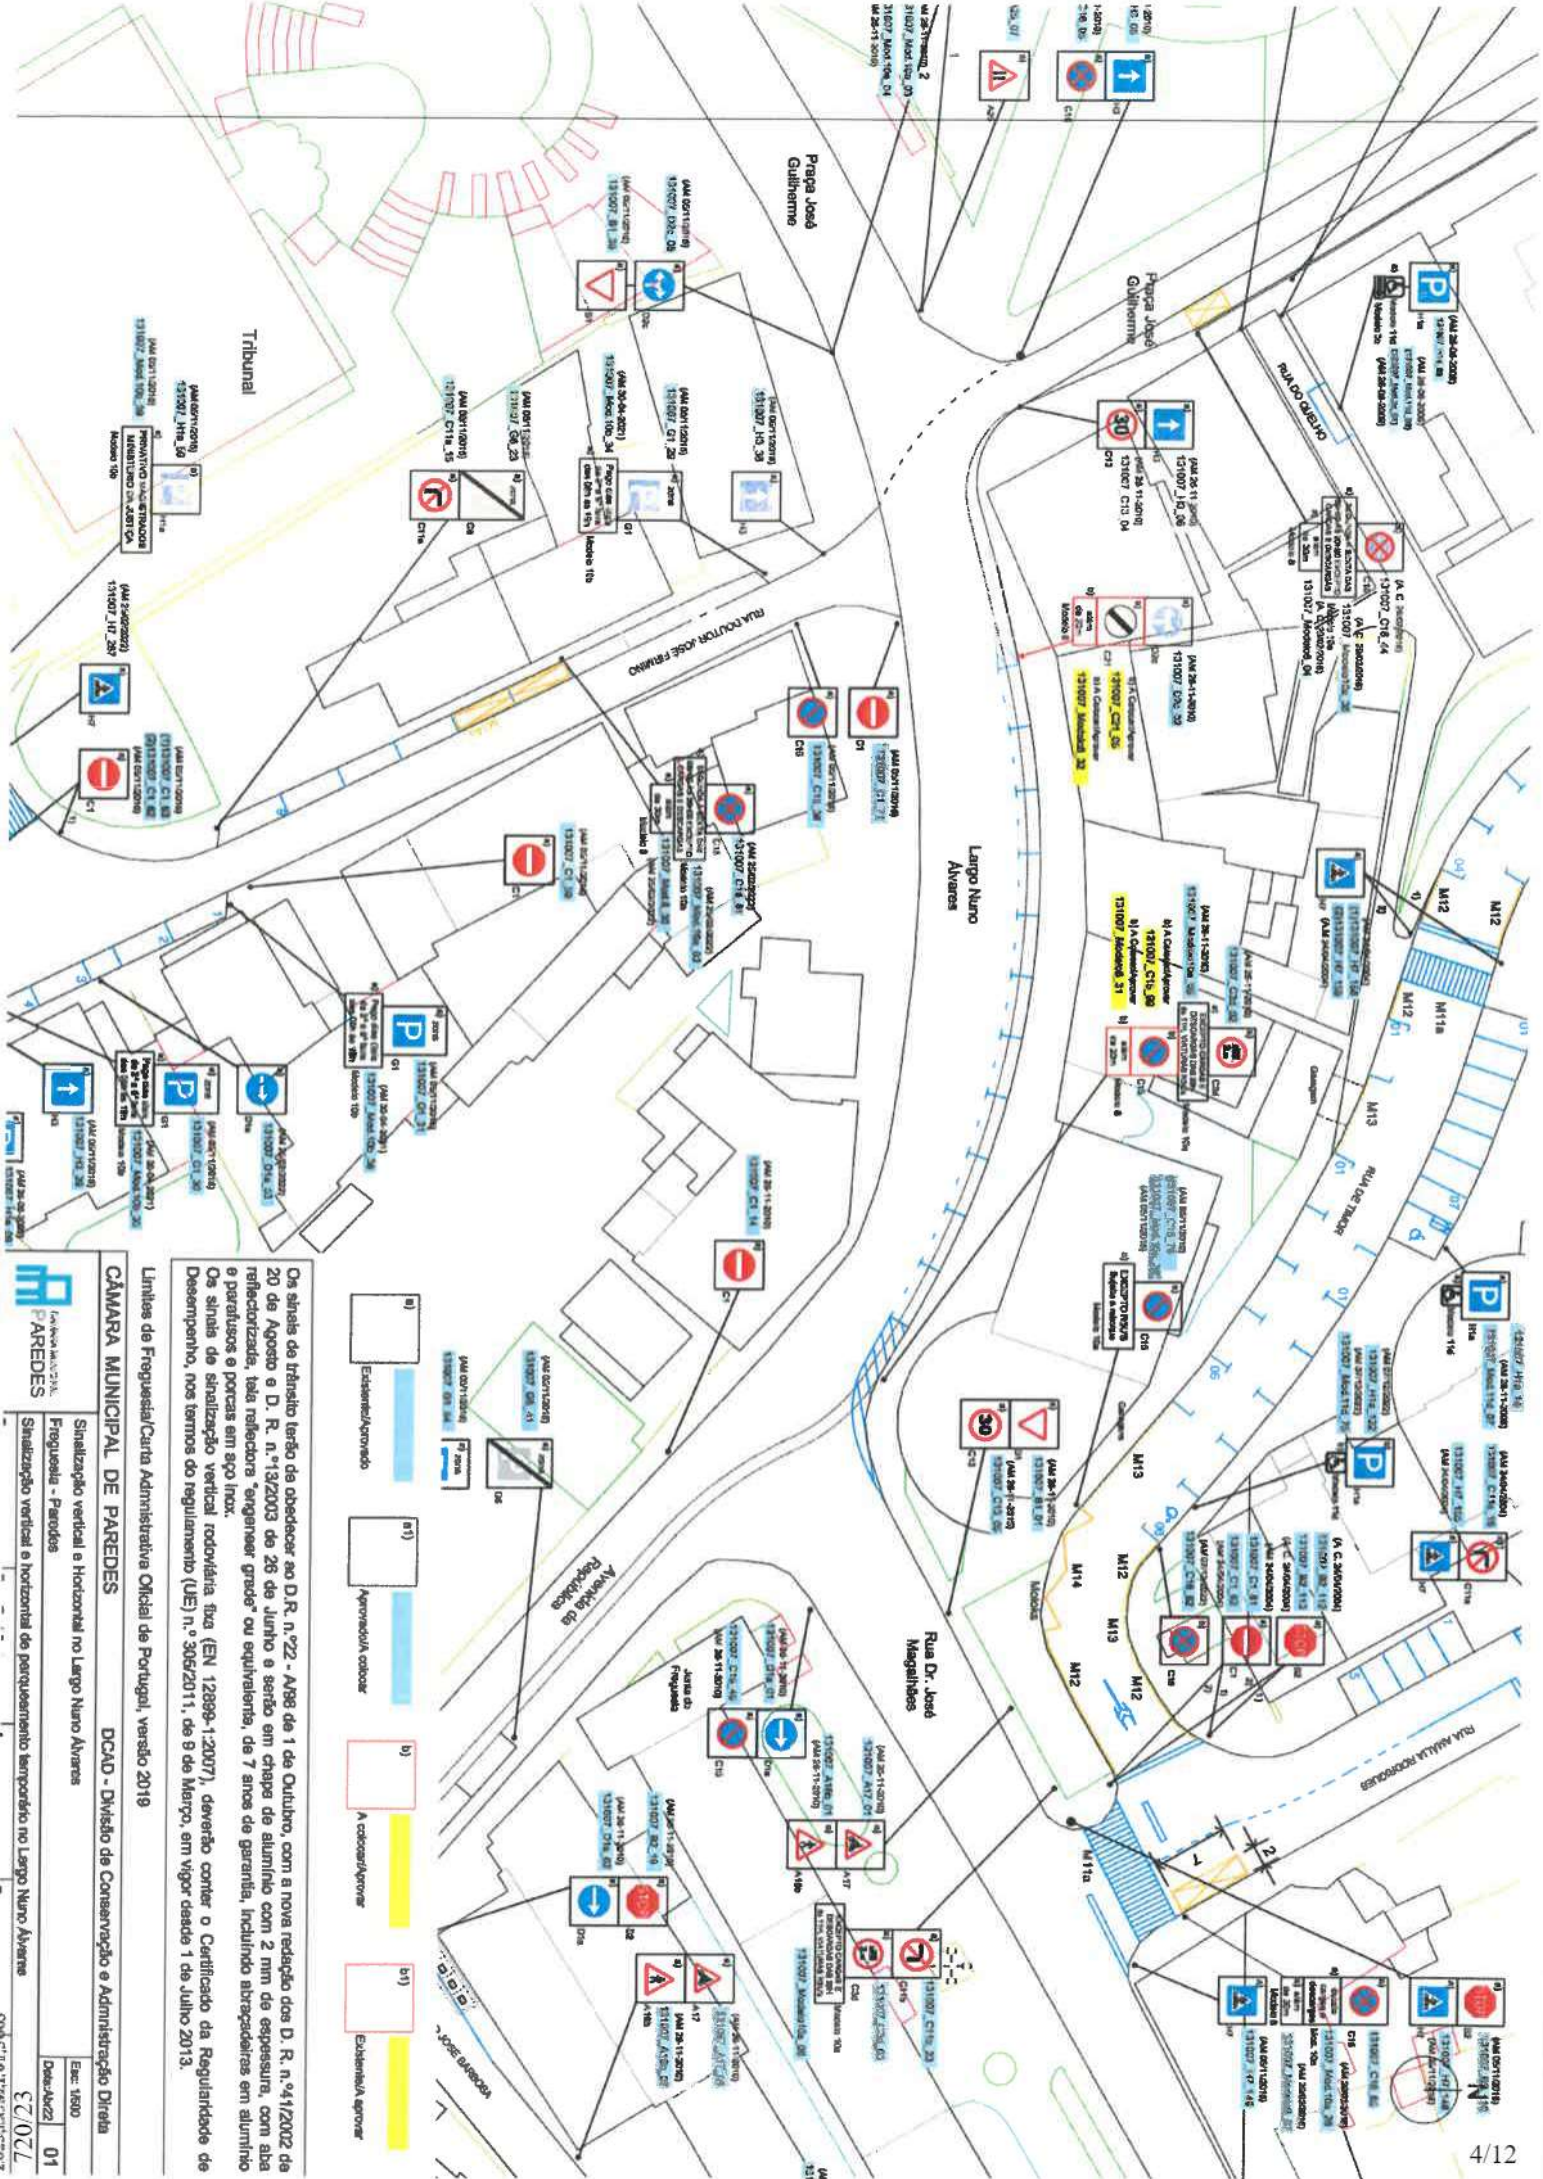

Os sinais de trânsito terão de obedecer ao D.R. n.º 22 - A/88 de 1 de Outubro, com a nova redação dos D. R. n.º 4/12/2002 de 20 de Agosto e D. R. n.º 13/2003 de 26 de Junho e serão em chapa de alumínio com 2 mm de espessura, com aba e perdas e porcas em aço inox.


Os sinais de sinalização vertical rodoviária fixa (EN 12898-1:2007), deverão conter o Certificado de Regularidade de Desempenho, nos termos do regulamento (UE) n.º 306/2011, de 8 de Março, em vigor desde 1 de Julho 2013.

Linhas de Freguesia/Carta Administrativa Oficial de Portugal, Versão 2019

CÂMARA MUNICIPAL DE PAREDES

CCAD - Divisão de Conservação e Administração Direta

Sinalização vertical e Horizontal no Largo Nuno Álvares	Esc: 1:800
Freguesia - Paredes	Data: 14/22
Sinalização vertical e horizontal de estacionamento temporário no Largo Nuno Álvares	01

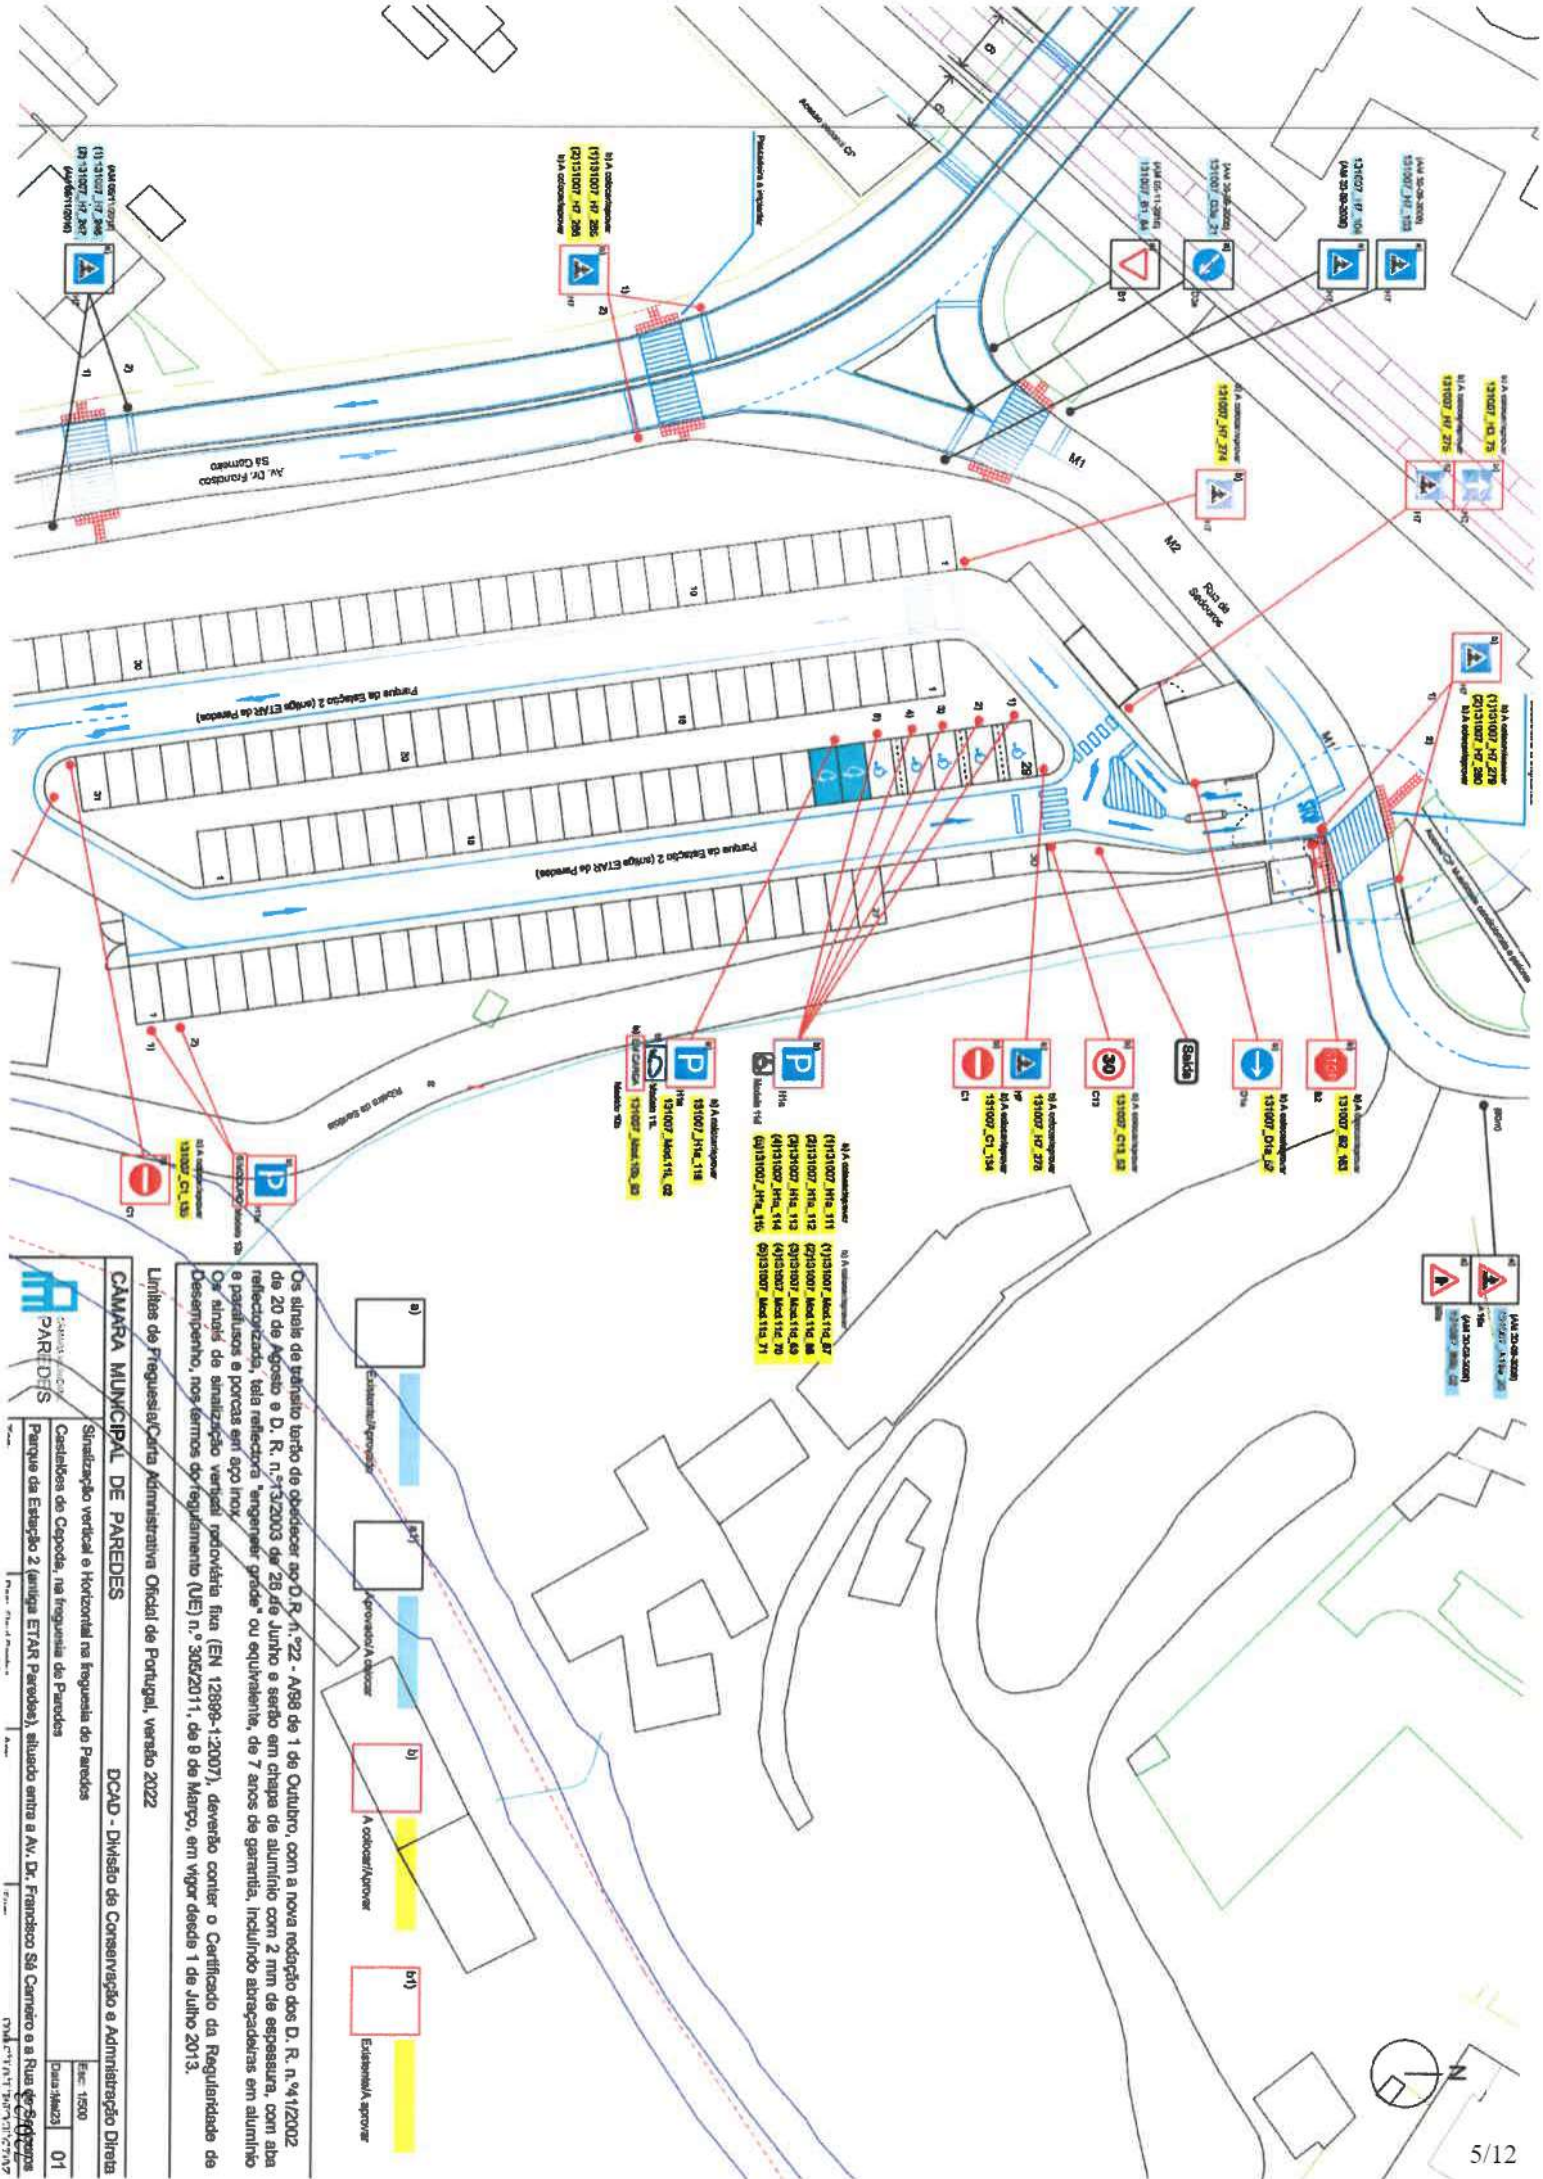

Os sinais de trânsito tendo de obedecer ao D.R. n.º 22 - A/88 de 1 de Outubro, com a nova redacção dos D. R. n.º 4/12/2002 de 20 de Agosto e D. R. n.º 13/2003 de 29 de Junho e serão em chapa de alumínio com 2 mm de espessura, com aba reflectizante, tela reflector "engrenagem grade" ou equivalente, de 7 anos de garantia, incluindo abscrapadoras em alumínio e parafusos e porcas em aço inox.

Os sinais de sinalização vertical rodoviária fixa (EN 12898-1:2007), deverão conter o Certificado da Regularidade de Desempenho, nos termos do Regulamento (UE) n.º 305/2011, de 8 de Março, em vigor desde 1 de Julho 2013.




CÂMARA MUNICIPAL DE PAREDES DCAD - Divisão de Conservação e Administração Direta

Sinalização vertical e horizontal na frequência de Paredes



Esc: 1500
Data: 16/03/2023
Folha: 01

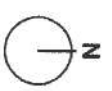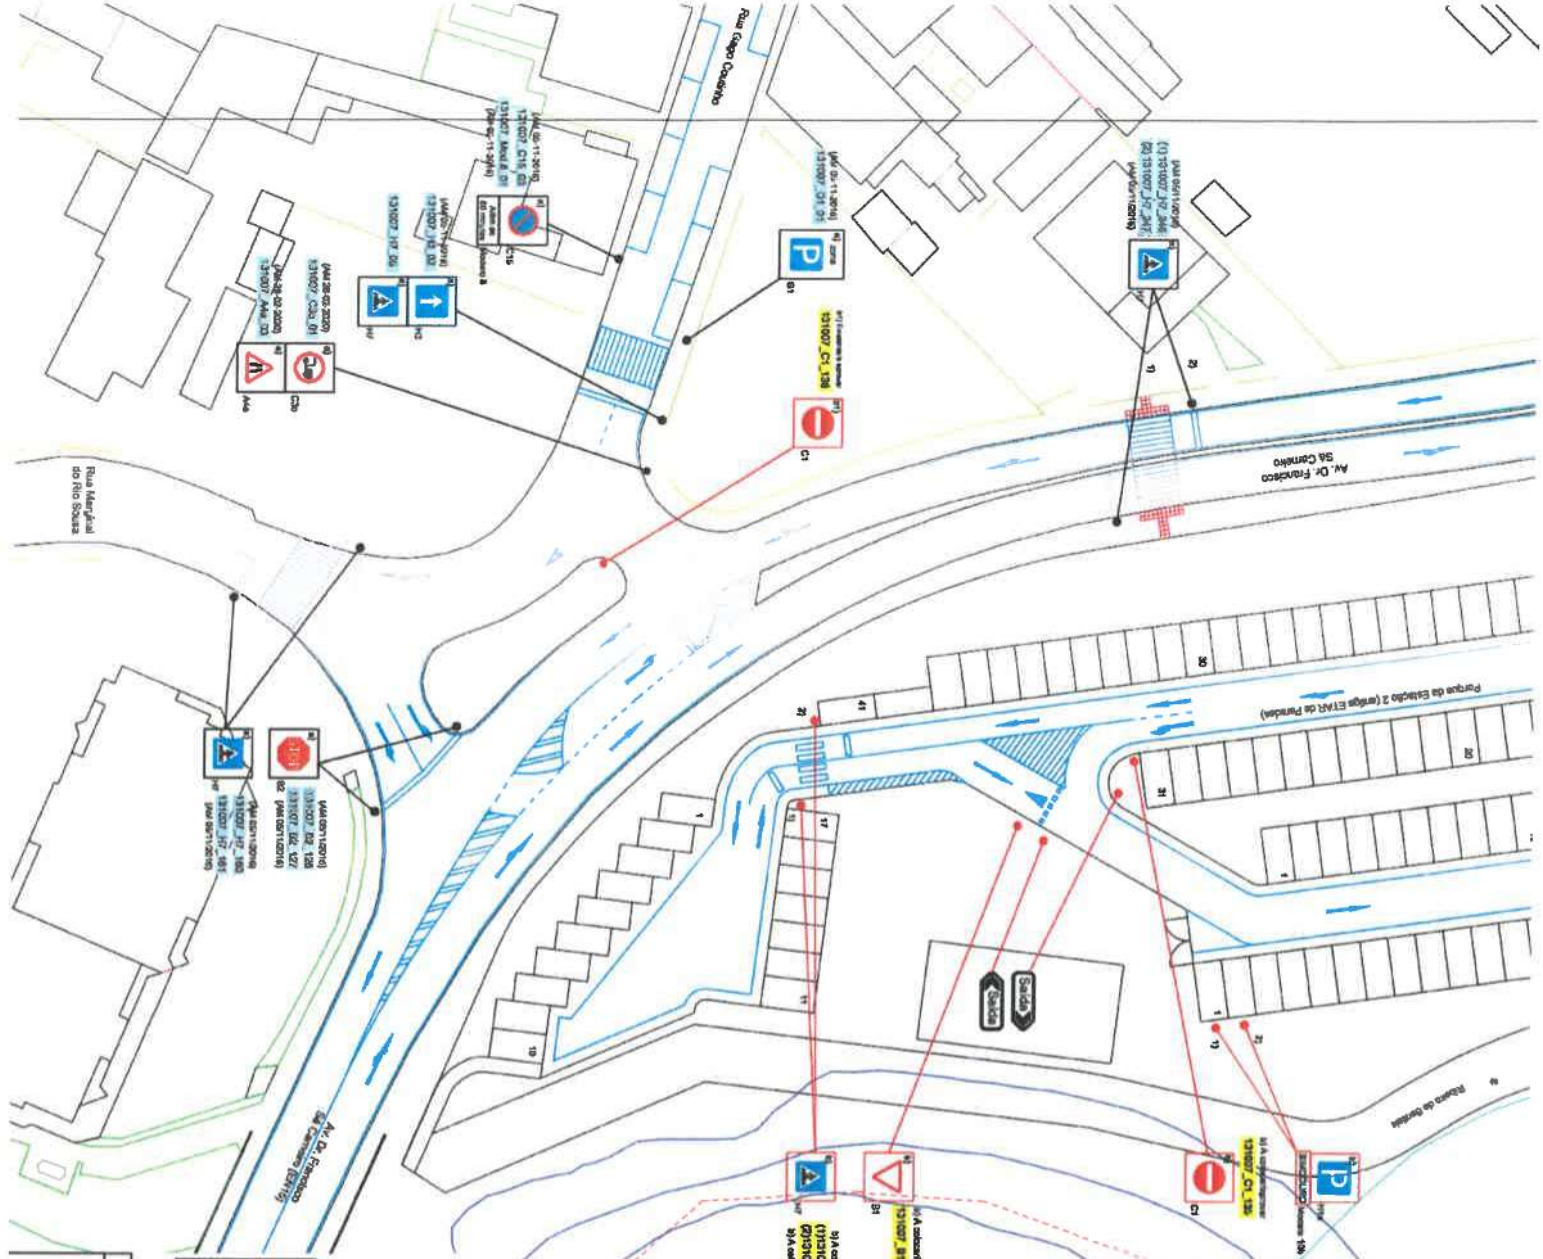

CÂMARA MUNICIPAL DE PAREDES

Divisão de Conservação e Administração Direta

DCAD - Divisão de Conservação e Administração Direta

Enc. 1800

Desenhado 02

Parque da Estação 2 (unidade ETAR Paredes), situado entre a Av. Dr. Francisco Sá Carneiro e a Rua de Sampa Odalberto


COL. INT. 131717

Os sinais de trânsito terão de obedecer ao D. R. n.º 22 - A/98 de 1 de Outubro, com a nova redacção dos D. R. n.º 41/2002 de 20 de Agosto e D. R. n.º 13/2003 de 28 de Junho e serão em chapa de alumínio com 2 mm de espessura, com alça reflectorizada, tela reflectora "engenharia grade" ou equivalente, de 7 anos de garantia, incluindo abrazadeiras em alumínio e parafusos e porcas em aço inox.

Os sinais de sinalização vertical rodoviária fixa (EN 12899-1:2007), deverão conter o Certificado da Regularidade de Desempenho, nos termos do regulamento (UE) n.º 305/2011, de 9 de Março, em vigor desde 1 de Julho 2013.

Limites de Frequência/Carta Administrativa Oficial de Portugal, versão 2022

a)	b)	c)	d)
Existente/Aprovado	Aprovação color	A color/Aprovar	Existência aprovar

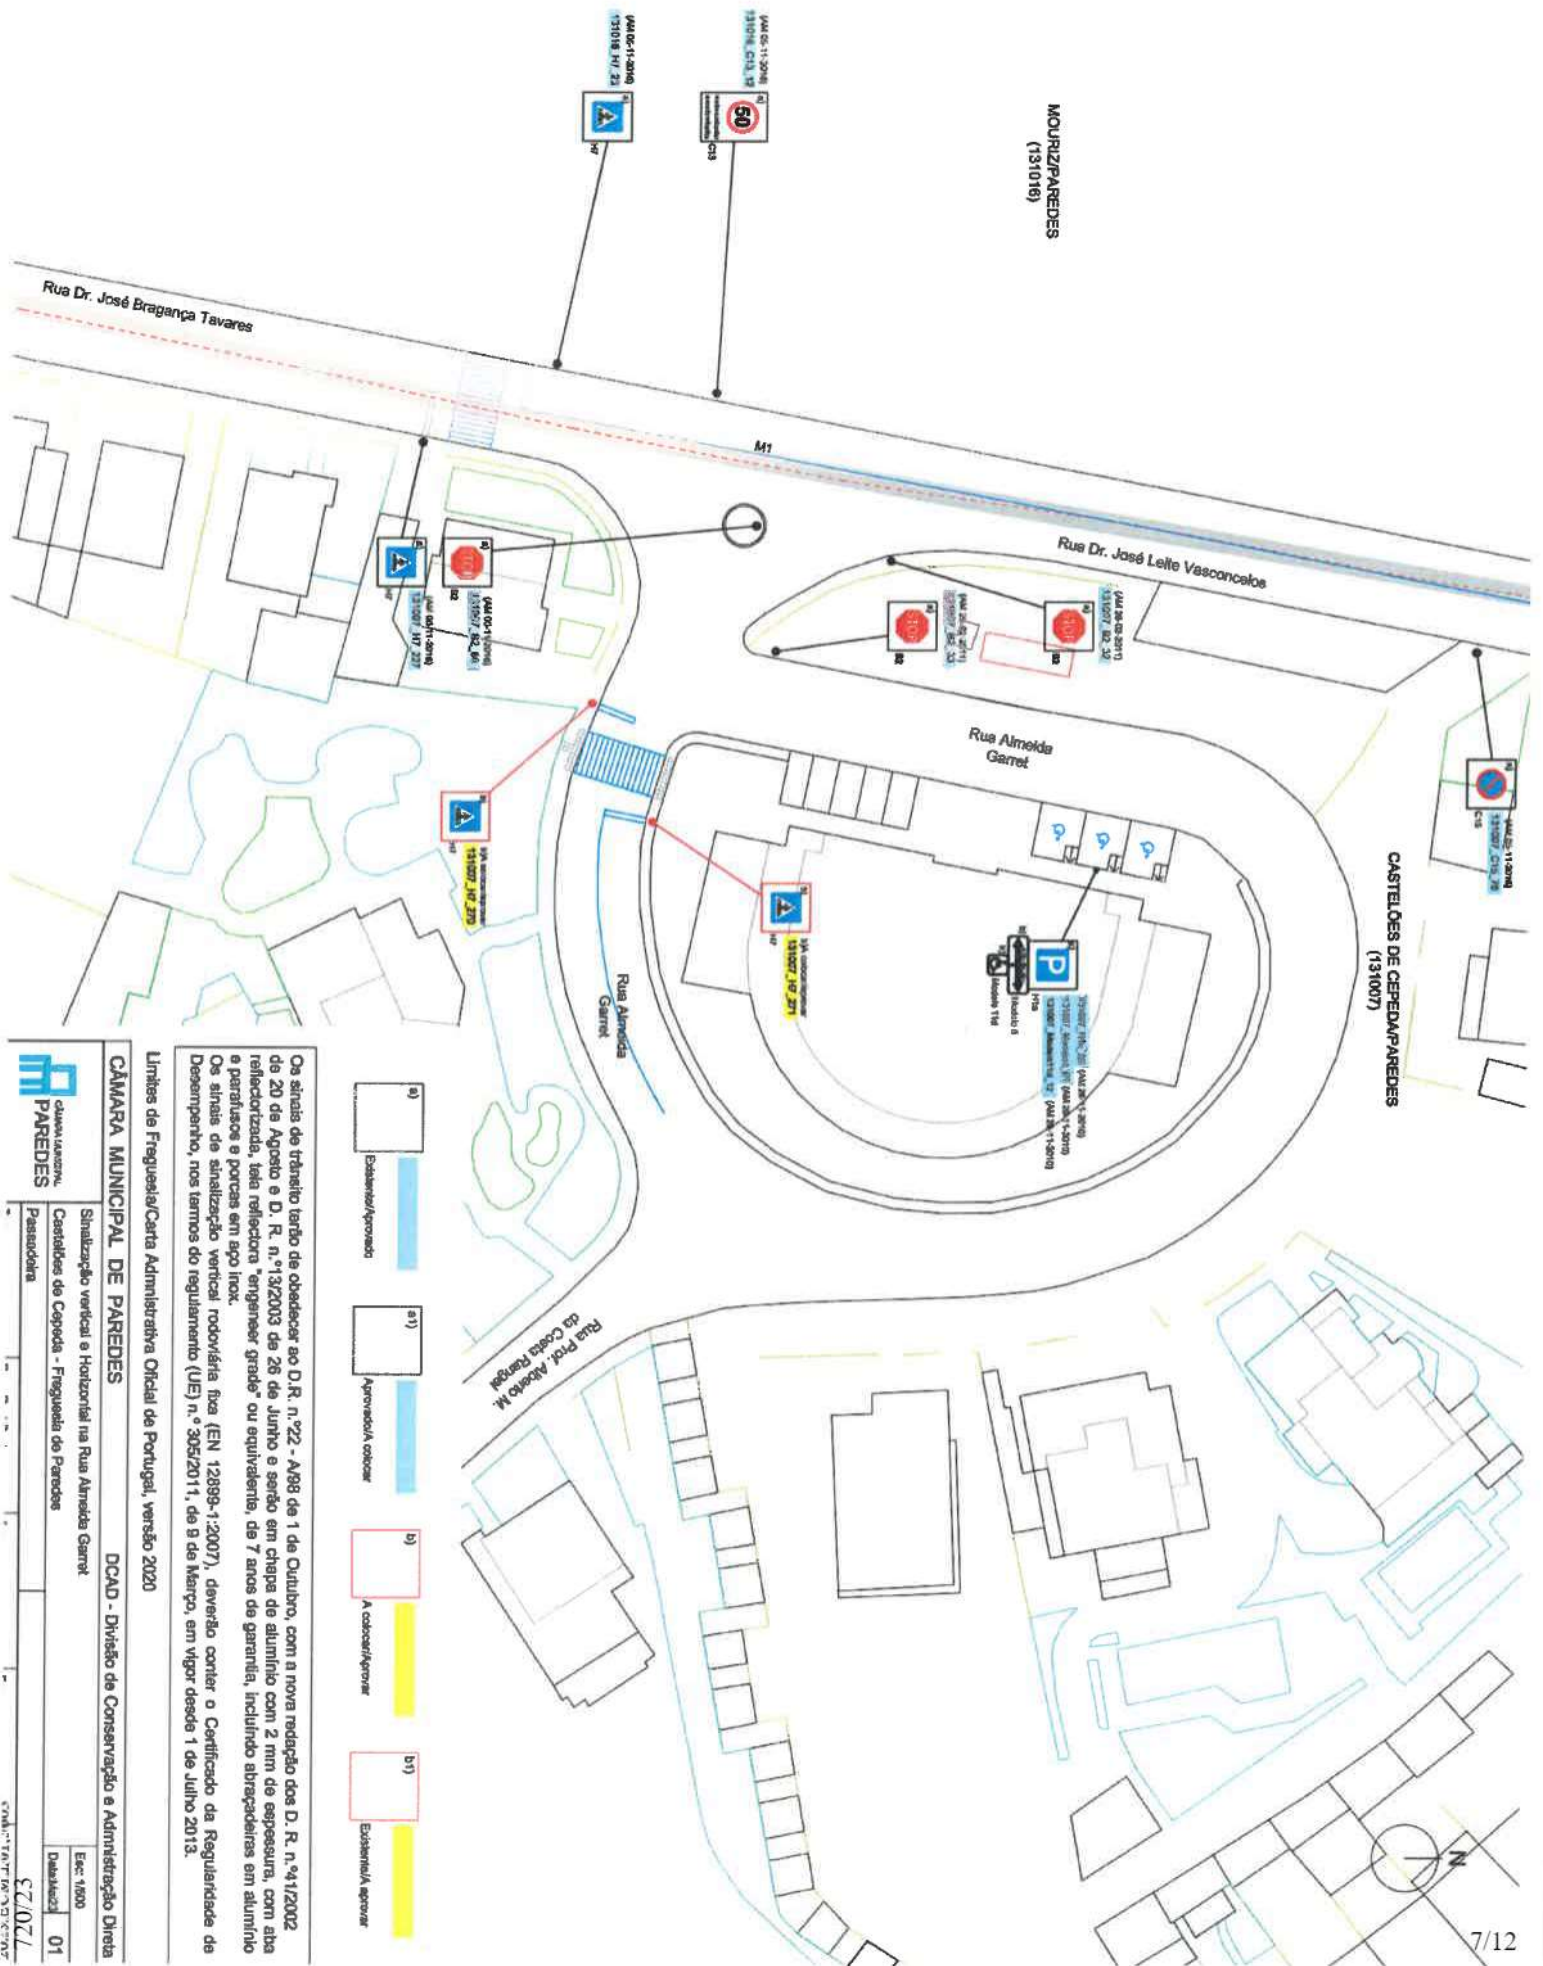

Os sinais de trânsito terão de obedecer ao D.R. n.º 22 - A/98 de 1 de Outubro, com a nova redação dos D. R. n.º 4/12/2002 de 20 de Agosto e D. R. n.º 13/2003 de 26 de Junho e serão em chapa de alumínio com 2 mm de espessura, com aba reflectorizada, letra reflectora "engenharia grade" ou equivalente, de 7 anos de garantia, incluindo abraçadeiras em alumínio e parafusos e porcas em aço inox.

Os sinais de sinalização vertical rodoviária fixa (EN 12899-1:2007), deverão conter o Certificado de Regularidade de Desempenho, nos termos do regulamento (UE) n.º 305/2011, de 9 de Março, em vigor desde 1 de Julho 2013.

Limites de Freguesia/Carta Administrativa Oficial de Portugal, versão 2020

CÂMARA MUNICIPAL DE PAREDES DCAD - Divisão de Conservação e Administração Direta

Shabalização vertical e Horizontal na Rua Almeida Garret

Casteldes de Cepeda - Freguesia de Paredes



Esc. 1/500

Data: 01

52/027

a)		a1)		b)		b1)	

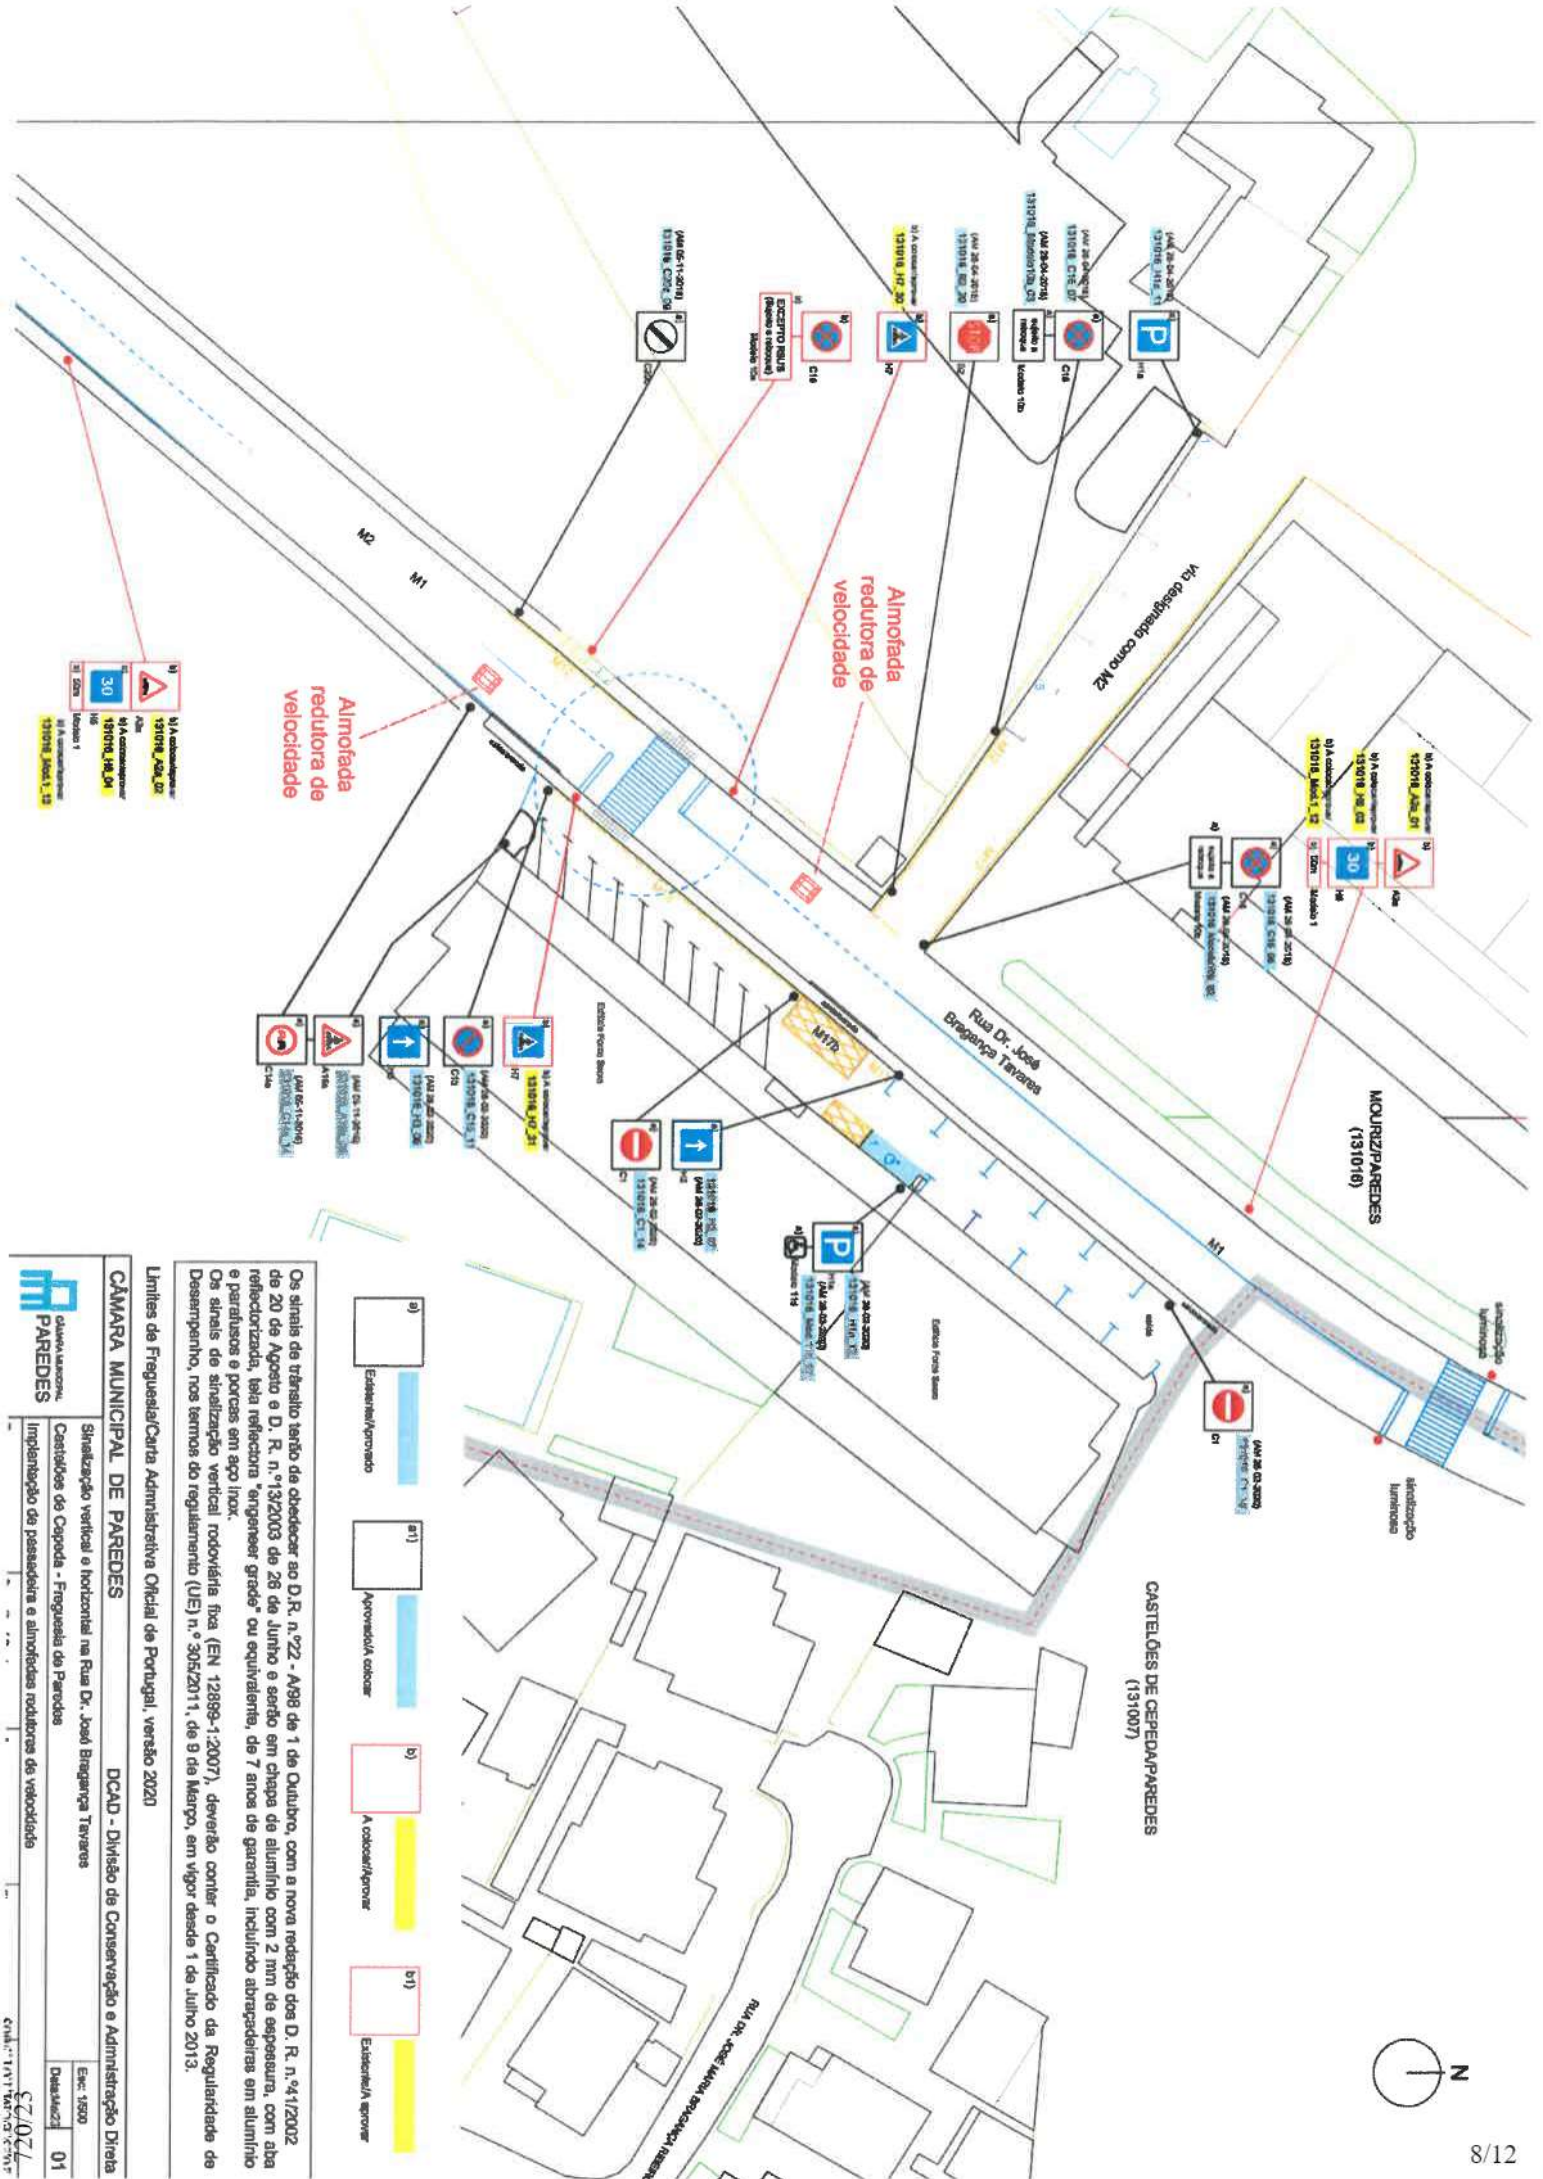


Os sinais de trânsito tendo de obedecer ao D.R. n.º 22 - A/98 de 1 de Outubro, com a nova redacção dos D. R. n.º 4/12/2002 de 20 de Agosto e D. R. n.º 13/2003 de 28 de Junho e serão em chapa de alumínio com 2 mm de espessura, com aba reflectorizada, letra reflectora "engenheiro grade" ou equivalente, de 7 anos de garantia, incluindo abrapadeiras em alumínio e parafusos e porcas em aço inox.

Os sinais de sinalização vertical rodoviária fixa (EN 12899-1:2007), deverão conter o Certificado de Regularidade de Desempenho, nos termos do regulamento (UE) n.º 305/2011, de 9 de Março, em vigor desde 1 de Julho 2013.

Limites de Freguesia/Carta Administrativa Oficial de Portugal, versão 2020

	CÂMARA MUNICIPAL DE PAREDES	DCAD - Divisão de Conservação e Administração Direta	Esc: 1500
	Sinalização vertical e horizontal na Rua Dr. José Bragança Tavares		Desenhado: 01
			22/07/2021

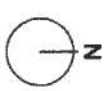


QUANTIDADE	IDENTIFICADOR	TÍTULO DE FOLHA	TECNOLOGIA	PREÇOS DE MATERIAIS	ANEXO	UNIDADE	VALORES	COLUNA DE SERVIÇO
			Signalização Vertical					
1	131016_A2a_01		Rua Dr. José Bragança Tavares	MOURZ		70		Na Rua Dr. José Bragança Tavares, a aproximadamente 40m do entroncamento pelo lado direito com a via designada como M2
1	131016_A2a_02		Rua Dr. José Bragança Tavares	MOURZ		70		Na Rua Dr. José Bragança Tavares, a aproximadamente 90m do entroncamento pelo lado esquerdo com a via designada como M2
1	131016_H6_03		Rua Dr. José Bragança Tavares	MOURZ		70		Na Rua Dr. José Bragança Tavares, a aproximadamente 40m do entroncamento pelo lado direito com a via designada como M2
1	131016_H6_04	Velocidade recomendada de 30 Km/h	Rua Dr. José Bragança Tavares	MOURZ		70		Na Rua Dr. José Bragança Tavares, a aproximadamente 90m do entroncamento pelo lado esquerdo com a via designada como M2
1	131016_H7_30	Passagem para Peões	Rua Dr. José Bragança Tavares	MOURZ		70		Na Rua Dr. José Bragança Tavares, a aproximadamente 20m do entroncamento com a via designada como M2, antes da passarela
1	131016_H7_31	Passagem para Peões	Rua Dr. José Bragança Tavares	MOURZ		70		Na Rua Dr. José Bragança Tavares, a aproximadamente 20m do entroncamento com a via designada como M2, antes da passarela
1	131016_Modelo.12	Placa Indicador de distância de 50m	Rua Dr. José Bragança Tavares	MOURZ				Na Rua Dr. José Bragança Tavares, a aproximadamente 40m do entroncamento pelo lado direito com a via designada como M2
1	131016_Modelo.13	Placa Indicador de distância de 50m	Rua Dr. José Bragança Tavares	MOURZ				Na Rua Dr. José Bragança Tavares, a aproximadamente 90m do entroncamento pelo lado esquerdo com a via designada como M2
8	6	Total sinais/Placas						

EXTRATO DE DELIBERAÇÃO DA ATA DA SESSÃO ORDINÁRIA DA
ASSEMBLEIA MUNICIPAL REALIZADA EM 2023/06/29

**42 - SINALIZAÇÃO VERTICAL E HORIZONTAL EM DIVERSAS VIAS, EM
CASTELÕES DE CEPEDA E MOURIZ, NA FREGUESIA DE PAREDES - PARA
DISCUSSÃO E VOTAÇÃO**

A Assembleia **aprovou por unanimidade** dos 41 membros presentes, a proposta de colocação de *“sinalização vertical em diversas vias em Castelões de Cepeda e Mouriz, atual freguesia de Paredes.”*

DESPACHO

Ao Senhor Ricardo Silva para dar
sequência à deliberação nos
termos habituais.



Dra. Verónica Castro

04-07-2023



FOLHA DE VOTAÇÃO

SESSÃO ORDINÁRIA DA ASSEMBLEIA MUNICIPAL DE 29/06/2023

PONTO 42 - SINALIZAÇÃO VERTICAL E HORIZONTAL EM DIVERSAS VIAS, EM CASTELÕES DE CEPEDA E MOURIZ, NA FREGUESIA DE PAREDES

NA QUALIDADE DE MEMBROS ELEITOS	F	C	A	I
Armando Manuel Neves Leal	PS	X		
Cecília Eugénia Oliveira Mendes	JPP	X		
Carlos Manuel Ferreira da Silva	PS	X		
Cátia Filipa Santos Silva	PS	X		
José Alberto de Sousa	PS	X		
José Miguel de Garcez Rocha	CDS-PP	X		
Marta Daniela Moreira Martins	PS	X		
David António Correia Ferreira	PSD	X		
Inácio José Pereira Abreu da Costa	PSD	X		
Joaquim da Silva Leal	PS	X		
José Armando C. Baptista Pereira	PS	X		
José Fernando Pacheco de Sousa	PS	X		
Maria Luísa Ribeiro de Sousa Tadeu	PS	X		
Raúl Luís Ribeiro Coelho	PS	X		
Silvestre da Silva Carneiro	PS	X		
António Manuel de Bessa Oliveira	PSD	X		
António do Couto Ferreira	a) PSD	X		
Luís Jorge Ribeiro Silva C. Rod...	CDS-PP	X		
Manuel José Barbosa Gomes	PSD	X		
Pedro António Silva e Sousa	PS	X		
Rui José Fernandes da Silva	PS	X		
Sara Cecília Pinho Leal	PS	X		
Sara Daniela Silva Castro	PS	X		
Teresa Marina Barbosa Magalhães	PS	X		
Maria de Lurdes da Silva Meireles	PSD	X		
Ana Raquel Gomes Coelho	CDS-PP			
Rui António Freire Machado	PS			

NA QUALIDADE DE PRESIDENTES DE JUNTA	F	C	A	I
Adriano José Moreira da Rocha	PS	X		
Andreia Marisa Pereira Moreira	b) PS	X		
Artur Pereira da Silva	PS	X		
Belmiro dos Santos Sousa	PS	X		
Fernando Gonçalo de Sousa Santos	PS	X		
José Augusto da Silva Borges	PS	X		
José Manuel Ferreira Moreira	PS	X		
José da Cunha Magalhães	PS	X		
José da Silva Rodrigues	PS	X		
Sílvia Maria Sá P. Vieira da Silva	PS	X		
Tiago André Marques de Magalhães	PS	X		
Fernando Nuno Leal Lamas Serra	PSD	X		
Luís Celso dos Santos Garcia	b) PS	X		
José Ferreira da Silva	b) PSD	X		
João Manuel Nogueira Gonçalves	PS	X		
Luís Filipe Coelho Barbosa	PSD	X		
Américo Manuel Oliveira Castro	SSMI			
Jorge Manuel Ferreira Coelho	PS			

Observações:

- a) Em substituição do titular do cargo ao abrigo do n.º 1-art.º 78.º da Lei 169/99 de 18 Set.º com a actual redacção
- b) Em representação do titular do cargo ao abrigo da alínea c) do n.º 1 do art.º 18.º da Lei n.º 75/2013 de 12 de setembro
- c) Por suspensão do mandato do titular do cargo
- d) Por renúncia do titular do cargo
- e) Por falecimento da titular do cargo
- f) Justificou a falta
- g) Falta Injustificada

A Mesa da Assembleia

- O Presidente**
Assinado por: **José Armando Coutinho Baptista Pereira**
Num. de Identificação: 07202614
Data: 2023.06.30 00:48:03+01'00'
- 1.ª Secretária**
Assinado por: **Sara Cecília Pinho Leal**
Num. de Identificação: 14177206
Data: 2023.06.30 00:44:13+01'00'
- 2.ª Secretária**
Assinado por: **Maria Luísa Ribeiro de Sousa Tadeu**
Num. de Identificação: 02859658
Data: 2023.06.30 00:38:48+01'00'