



CÂMARA MUNICIPAL
PAREDES

EXTRATO DE DELIBERAÇÃO DA ATA DA REUNIÃO ORDINÁRIA DA CÂMARA MUNICIPAL REALIZADA EM 2023/03/03

53 - SINALIZAÇÃO VERTICAL E HORIZONTAL NA RUA DE SANTA MARTA NA FREGUESIA DE LORDELO E NA RUA DE SANTO ANTÓNIO NA FREGUESIA DE REBORDOSA - PARA DISCUSSÃO E VOTAÇÃO

Foi presente à reunião, uma informação proveniente da Divisão de Conservação e Administração Direta, com o número de identificação de processo geral, onze mil quatrocentos e nove, datada de vinte e dois de fevereiro do corrente ano, a remeter as partes escritas e desenhadas relativas à proposta de colocação de sinalização vertical e horizontal na Rua de Santa Marta na freguesia de Lordelo e na Rua de Santo António na freguesia de Rebordosa.

Colocado o assunto a votação,

A CÂMARA MUNICIPAL DELIBEROU POR UNANIMIDADE, APROVAR AS PARTES ESCRITAS E DESENHADAS RELATIVAS À PROPOSTA DE COLOCAÇÃO DE SINALIZAÇÃO VERTICAL E HORIZONTAL NA RUA DE SANTA MARTA NA FREGUESIA DE LORDELO E NA RUA DE SANTO ANTÓNIO NA FREGUESIA DE REBORDOSA, NOS TERMOS PROPOSTOS. MAIS FOI DELIBERADO, COM A MESMA VOTAÇÃO, REMETER O PRESENTE ASSUNTO À ASSEMBLEIA MUNICIPAL PARA DELIBERAÇÃO DAQUELE ÓRGÃO.

DESPACHO

A D. Ana Maria para remeter o presente extrato e respetivo dossier ao Exmo. Sr. Presidente da Assembleia Municipal de Paredes, para que o inclua na ordem de trabalhos da próxima sessão daquele órgão.


Dra. Verónica Castro

06-03-2023

Despacho: A Reunião do Executivo.



Alexandre Almeida, Dr.

23-02-2023

Parecer:

Exmo. Sr. Presidente, Dr. Alexandre Almeida, Submete-se as peças desenhadas e escritas da sinalização horizontal e vertical da Rua de Santa Marta, Freguesia de Lordelo e Rua de Santo António, Freguesia de Rebordosa, resultante da empreitada que ali decorreu, para análise em Reunião de Executivo nos termos da alínea k), n.º 1, artigo 33º, Lei 75/2013 e, posteriormente, a sua eventual aprovação em Assembleia Municipal, nos termos da alínea g), n.º 1, artigo 25º da Lei 75/2013 de 12 de setembro, na sua atual redação.



Dr. José Henriques Soares

23-02-2023

NIPG: 11409/23

Data: 2023/02/22


Assunto: Sinalização vertical e horizontal na Rua de Santa Marta na freguesia de Lordelo e Rua de Santo António, na freguesia de Rebordosa;

No âmbito da empreitada na Rua de Santa Marta na freguesia de Lordelo e Rua de Santo António, na freguesia de Rebordosa, as partes escritas e desenhadas e respectiva sinalização vertical e horizontal estão concluídas, e, encontram-se em condições de serem enviadas à Reunião de Executivo para aprovação, e posteriormente à Assembleia Municipal.


À consideração superior:



Raul Santos

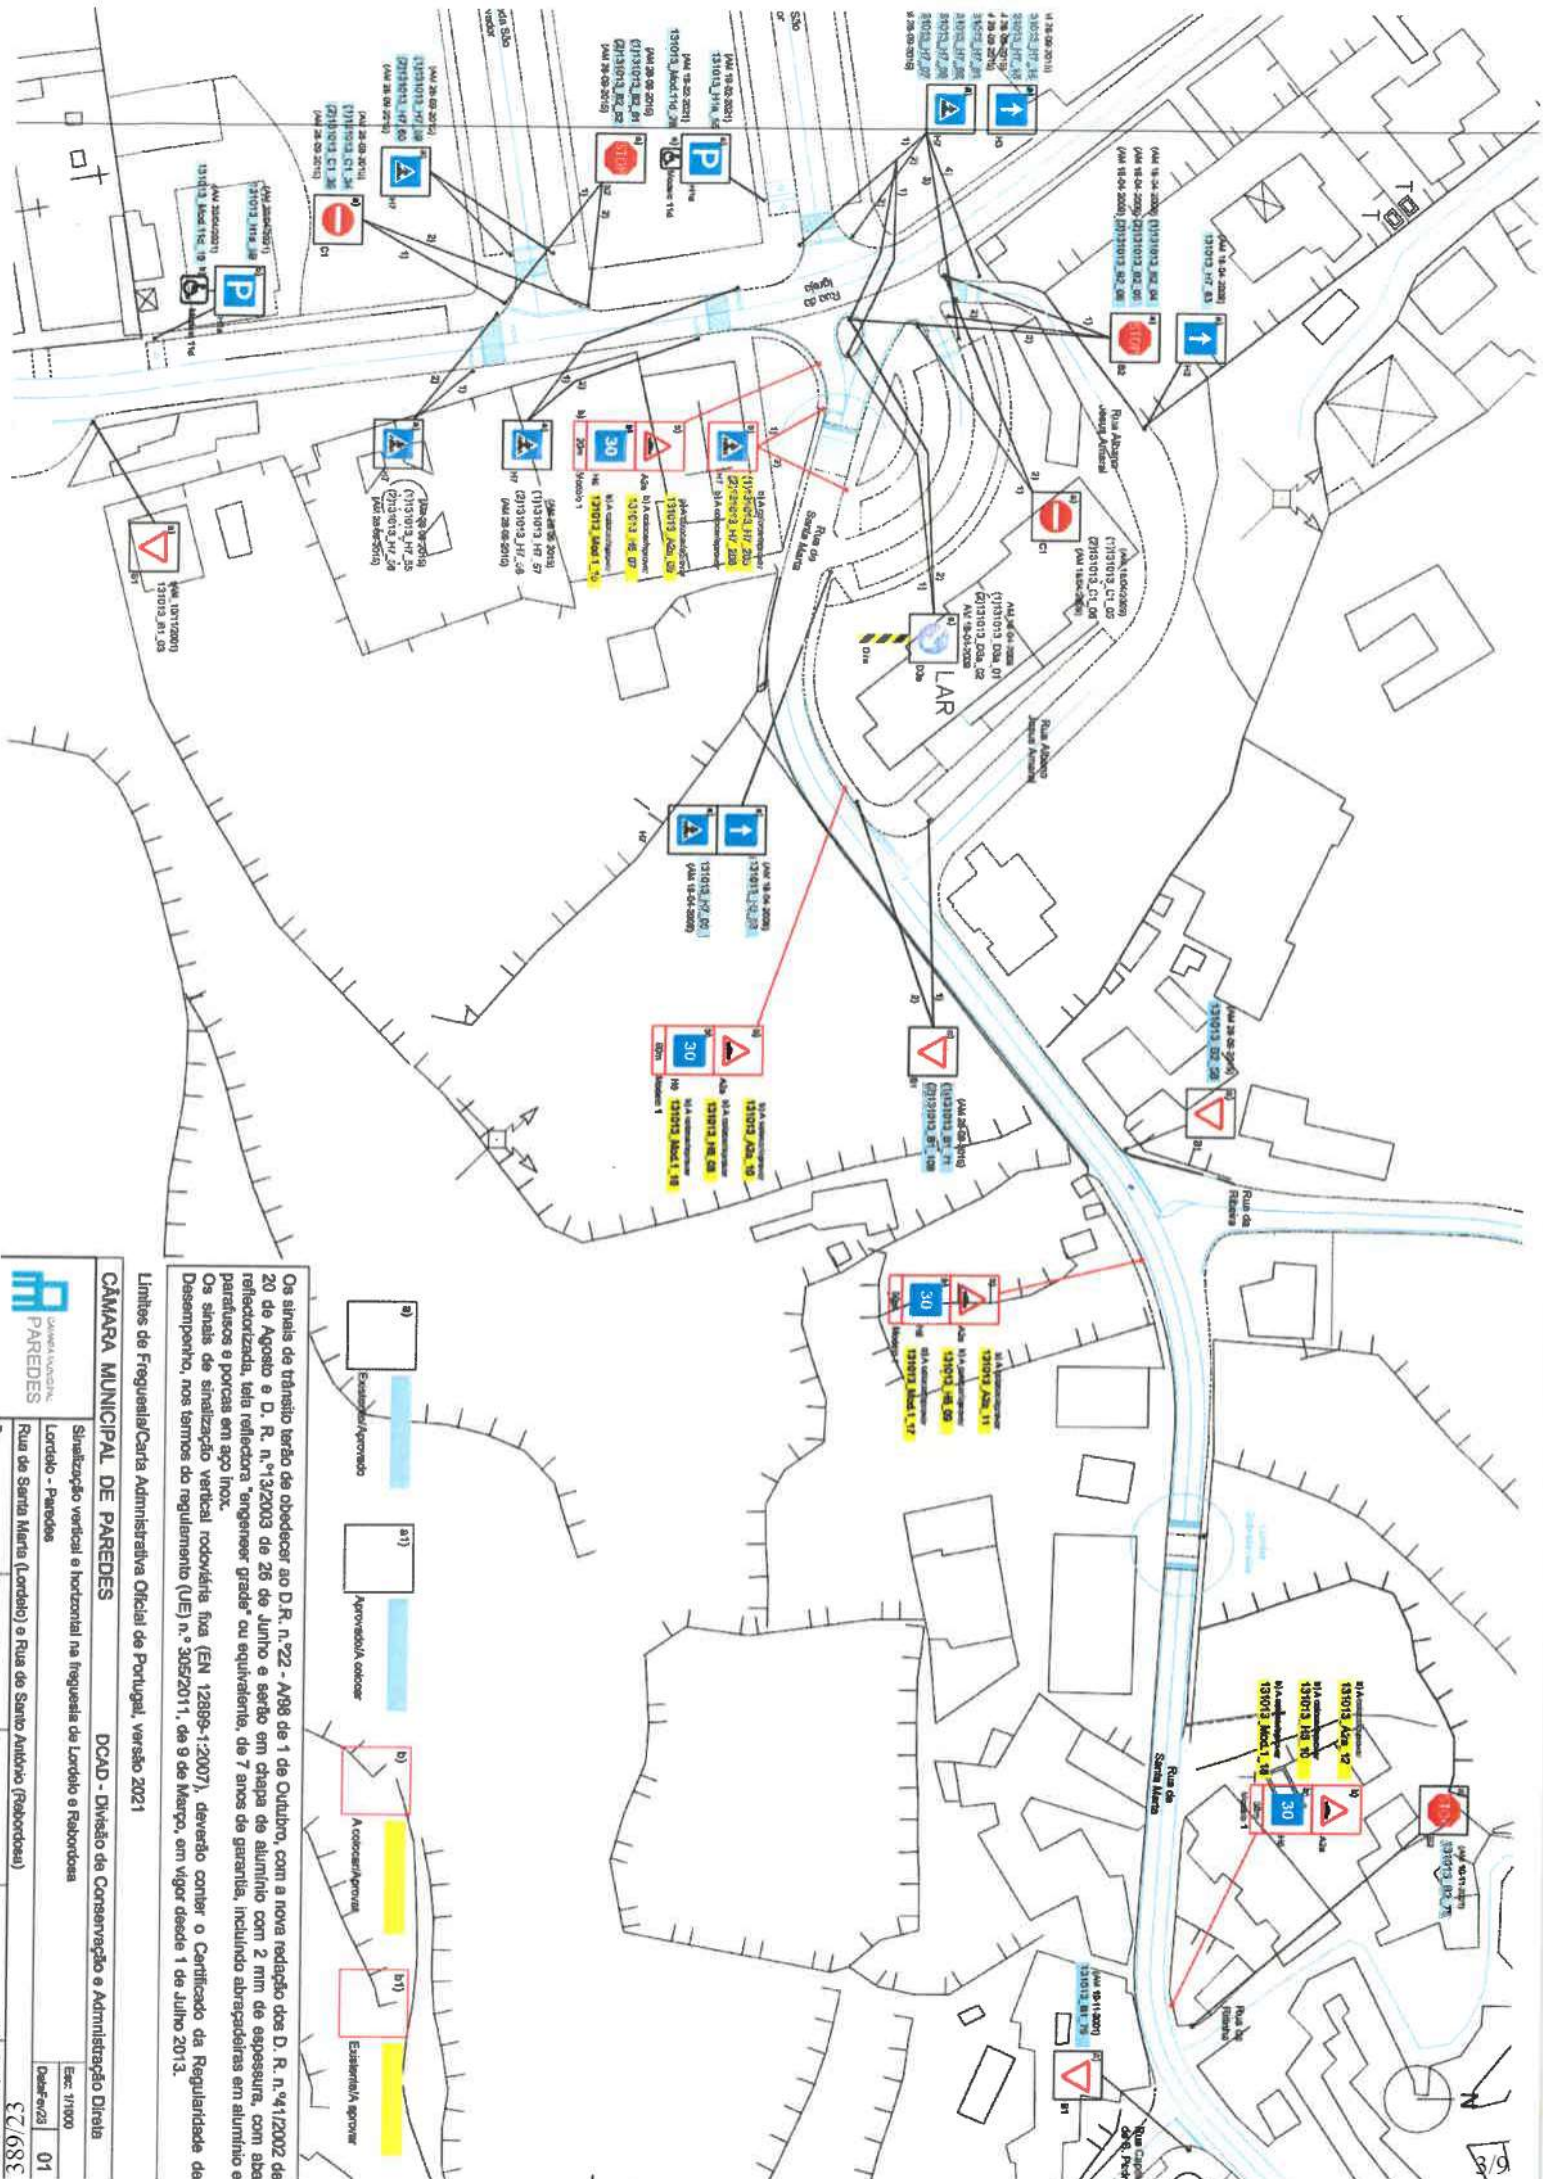

Os sinais de trânsito terão de obedecer ao D.R. n.º 22 - A/98 de 1 de Outubro, com a nova redacção dos D. R. n.º 41/2002 de 20 de Agosto e D. R. n.º 3/2003 de 26 de Junho e serão em chapa de alumínio com 2 mm de espessura, com aba refletorizada, tela reflectora "engemee" gradar ou equivalente, de 7 anos de garantia, incluindo abrapedreiras em alumínio e Os sinais de sinalização vertical rodoviária fixa (EN 12899-1:2007), deverão conter o Certificado da Regularidade de Desempenho, nos termos do regulamento (UE) n.º 305/2011, de 9 de Março, em vigor desde 1 de Julho 2013.

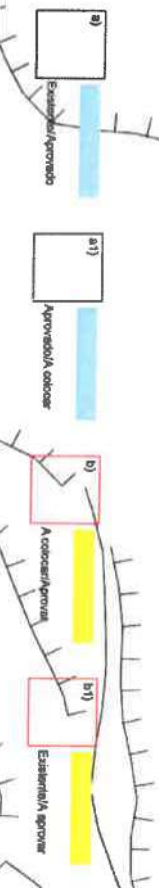

CÂMARA MUNICIPAL DE PAREDES DCAD - Divisão de Conservação e Administração Direta




Esc: 1/1000

Data: 02/01









Os sinais de trânsito terão de obedecer ao D.R. n.º 22 - A/88 de 1 de Outubro, com a nova redação dos D. R. n.º 41/2002 de 20 de Agosto e D. R. n.º 13/2003 de 26 de Junho e serão em chapa de alumínio com 2 mm de espessura, com aba parafusada e porcas em aço inox.
Os sinais de sinalização vertical rodoviária fixa (EN 12899-1:2007), deverão conter o Certificado de Regularidade de Desempenho, nos termos do regulamento (UE) n.º 305/2011, de 8 de Março, em vigor desde 1 de Julho 2013.

Limites de Freguesia/Carta Administrativa Oficial de Portugal, versão 2021


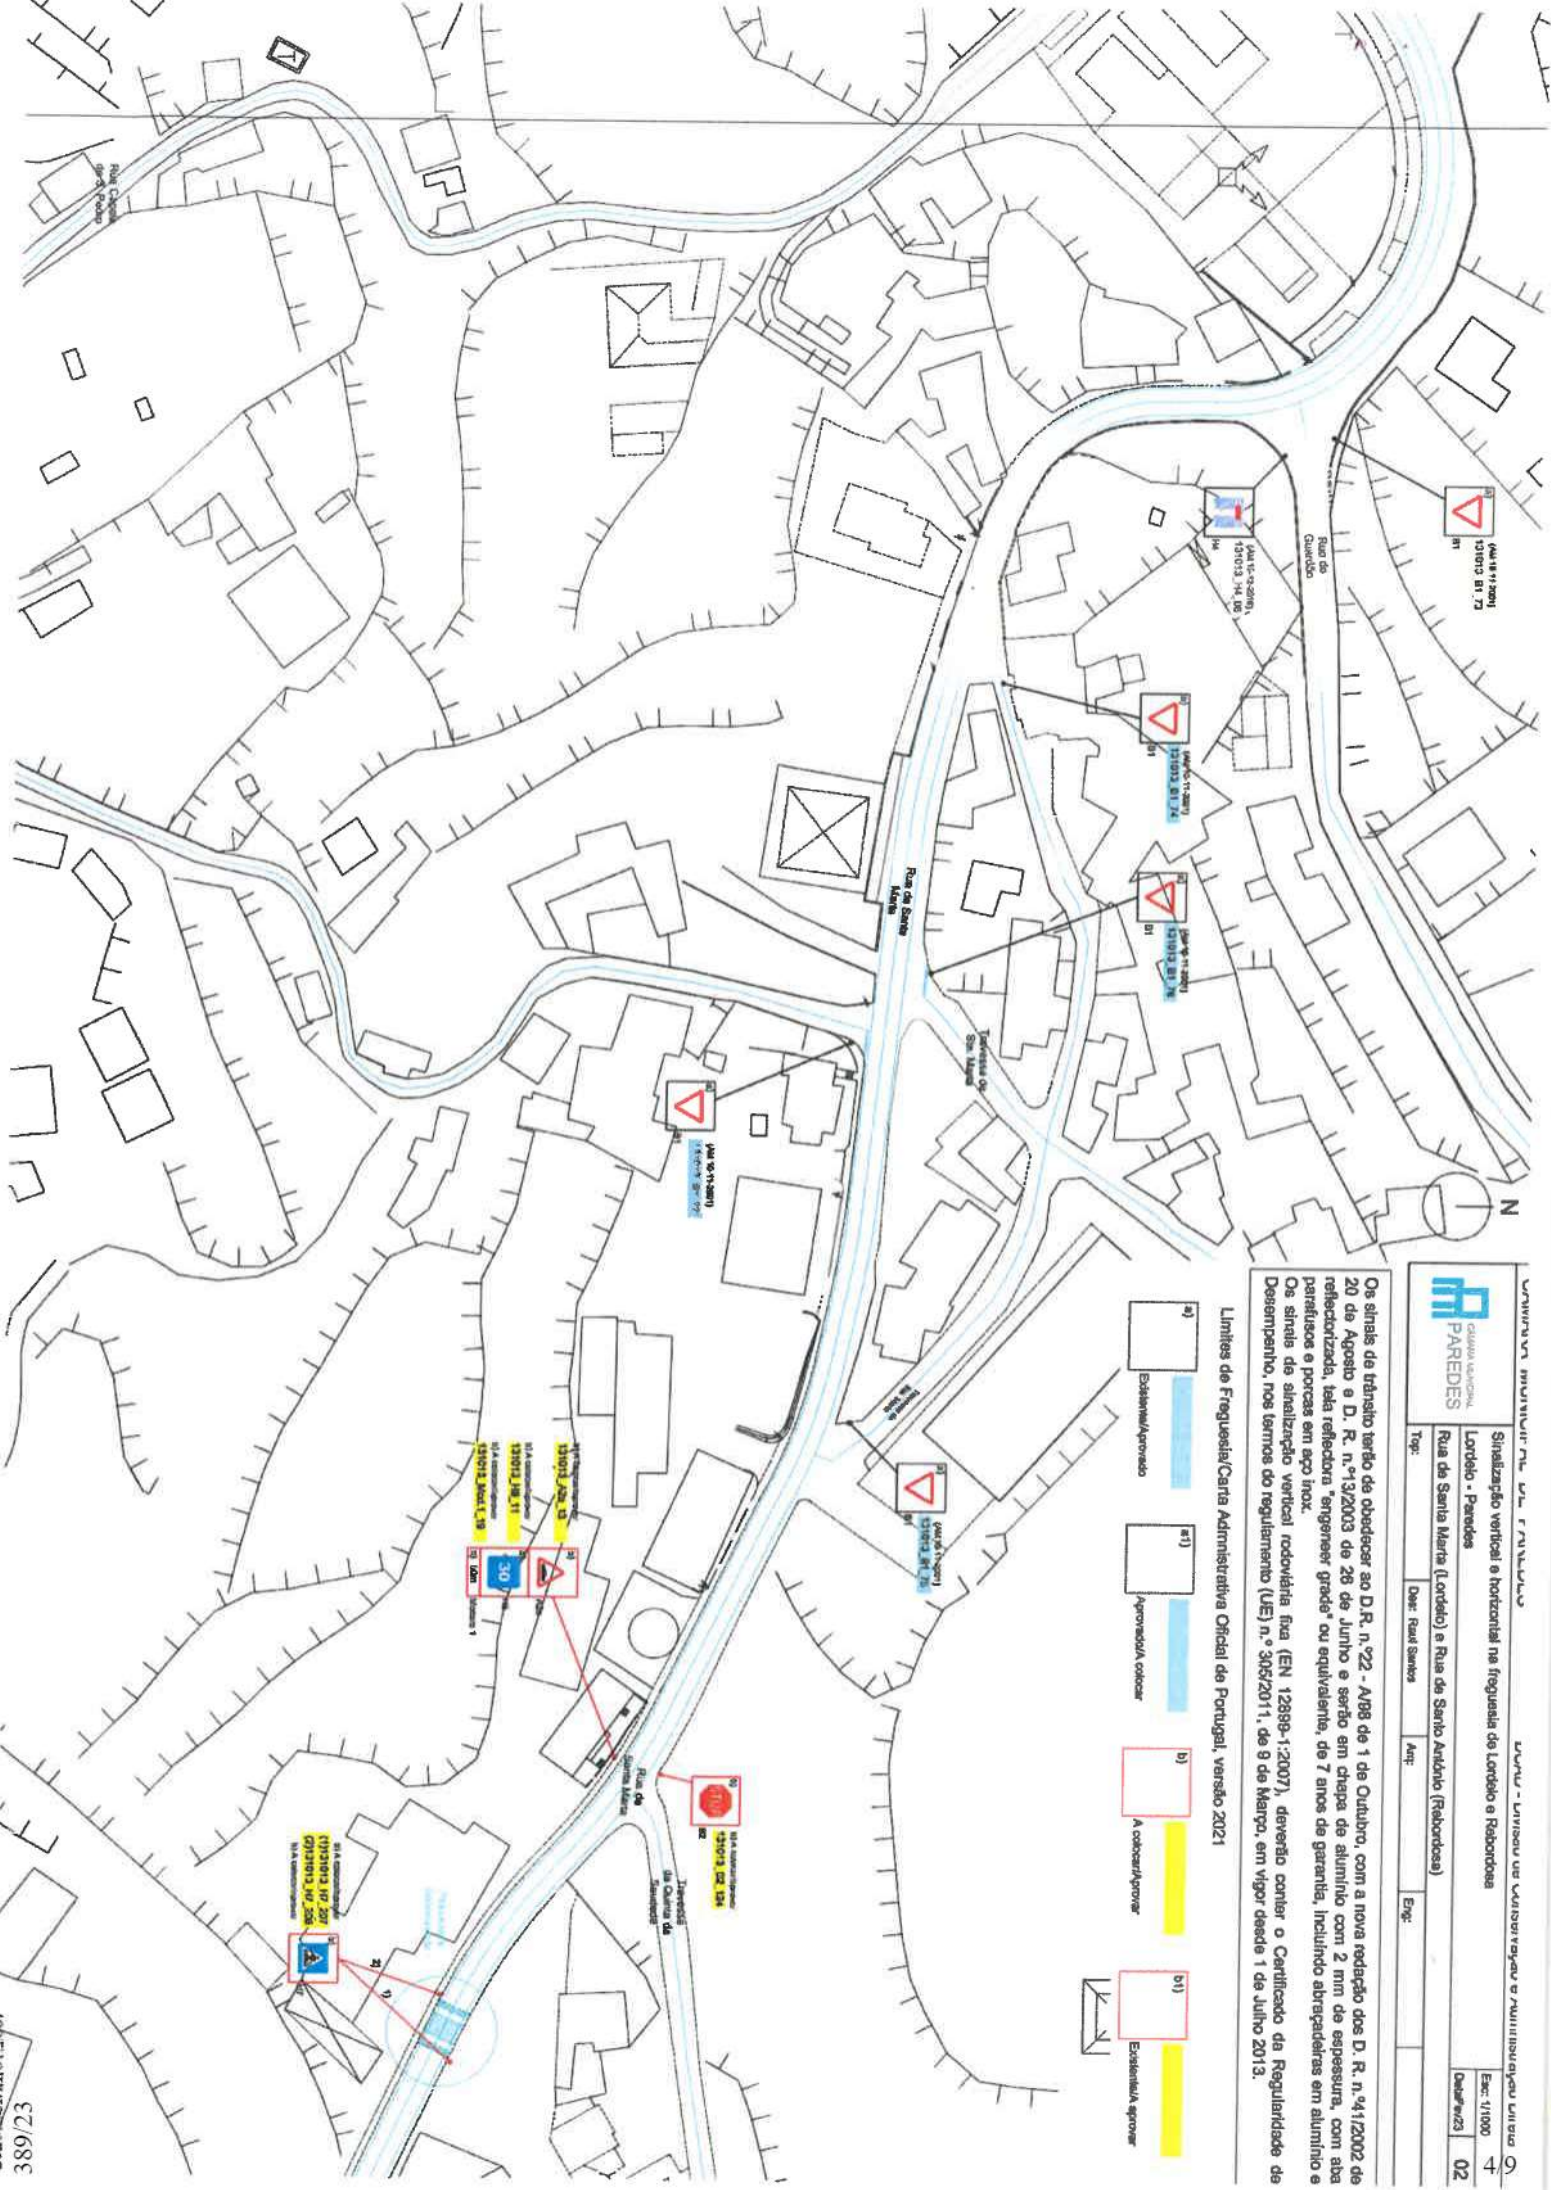

Seq	Posição	ID SIC	CÓDIGO SINAL	TIPO DE SINAL	LOCALIZAÇÃO	FREQUÊNCIA	DATA, Us. Câmara	DIMENS	DATA Conc.	COLOCOU	DESCRIÇÃO
				Sinalização Vertical							
1	1	131018	A2a, 18	Lomba	Rua de Santo António	Rabodosa	Acorar	70			Na Rua de Santo António, após antecicamento pelo lado esquerdo com a Rua do Penedo Preto a 50m da lomba sobrelanceada
1	1	131018	A2a, 19	Lomba	Rua de Santo António	Rabodosa	Acorar	70			Na Rua de Santo António, antecicamento com marca entroncamento pelo lado direito com a Rua do Alardo a 50m da lomba sobrelanceada
1	1	131018	E2, 175	SICP, Para sem Obrigatória	Rua do Penedo Preto	Rabodosa	Acorar	70			Na Rua de Rua do Penedo Preto no entroncamento com a Rua de Santo António
1	0	131018	H6, 34	Velocidade Recomendada - 30km/h	Rua de Santo António	Rabodosa	Acorar	50			Na Rua de Santo António, após antecicamento pelo lado esquerdo com a Rua do Penedo Preto a 50m da lomba sobrelanceada
1	0	131018	H6, 25	Velocidade Recomendada - 30km/h	Rua de Santo António	Rabodosa	Acorar	70			Na Rua de Santo António, antecicamento com marca entroncamento pelo lado direito com a Rua do Alardo a 50m da lomba sobrelanceada
1	0	131018	M2d, 129	Panel Indicador de Distância de 50 metros	Rua de Santo António	Rabodosa	Acorar				Na Rua de Santo António, após antecicamento pelo lado esquerdo com a Rua do Penedo Preto a 50m da lomba sobrelanceada
1	0	131018	M2d, 130	Panel Indicador de Distância de 30 metros	Rua de Santo António	Rabodosa	Acorar				Na Rua de Santo António, antecicamento com marca entroncamento pelo lado direito com a Rua do Alardo a 50m da lomba sobrelanceada
Soma	Postes	7	3	Soma de SINAIS/POSTES							

EXTRATO DE DELIBERAÇÃO DA ATA DA SESSÃO EXTRAORDINÁRIA DA
ASSEMBLEIA MUNICIPAL REALIZADA EM 2023/03/31

**8 - SINALIZAÇÃO VERTICAL E HORIZONTAL NA RUA DE SANTA MARTA
NA FREGUESIA DE LORDELO E NA RUA DE SANTO ANTÓNIO NA
FREGUESIA DE REBORDOSA - PARA DISCUSSÃO E VOTAÇÃO**

A Assembleia **aprovou por unanimidade** dos 45 membros presentes, a *“proposta de colocação de sinalização vertical e horizontal na Rua de Santa Marta, na Freguesia de Lordelo e na Rua de Santo António, na freguesia de Rebordosa”*.

DESPACHO

Ao Senhor Ricardo Silva para dar
sequência à deliberação nos
termos habituais.



Dra. Verónica Castro

03-04-2023

FOLHA DE VOTAÇÃO

SESSÃO EXTRAORDINÁRIA
DA
ASSEMBLEIA MUNICIPAL
2023/03/31

8 - SINALIZAÇÃO VERTICAL E HORIZONTAL NA RUA DE SANTA MARTA NA FREGUESIA DE LORDELO E NA RUA DE SANTO ANTÓNIO NA FREGUESIA DE REBORDOSA

NA QUALIDADE DE MEMBROS ELEITOS		F	C	A
Maria Luísa Ribeiro de Sousa Tadeu	PS	X		
Rui José Fernandes da Silva	PS	X		
Armando Manuel Neves Leal	PS	X		
Sara Cecília Pinho Leal	PS	X		
Silvestre da Silva Carneiro	PS	X		
Pedro António Silva e Sousa	PS	X		
Marta Daniela Moreira Martins	PS	X		
Joaquim da Silva Leal	PS	X		
Teresa Marina Barbosa Magalhães	PS	X		
Rui António Freire Machado	PS	X		
Carlos Manuel Ferreira da Silva	PS	X		
Sara Daniela Silva Castro	PS	X		
Raúl Luís Ribeiro Coelho	PS	X		
José Fernando Pacheco de Sousa	PS	X		
Cátia Filipa Santos Silva	PS	X		
Daniela Alexandra Coelho de Sousa a)	PS	X		
Sandra Daniela da Rocha Gaspar a)	PS	X		
Inácio José Pereira Abreu Costa	PPD/PSSD	X		
Maria de Lurdes da Silva Meireles	PPD/PSSD	X		
David António Correia Ferreira	PPD/PSSD	X		
Manuel José Barbosa Gomes	PPD/PSSD	X		
António Manuel de Bessa Oliveira	PPD/PSSD	X		
António do Couto Ferreira a)	PPD/PSSD	X		
José Miguel de Garcez Rocha	CDS-PP	X		
Ana Raquel Gomes Coelho	CDS-PP	X		
Luís Jorge Ribeiro Silva Coelho Rodrigues	CDS-PP	X		
Cecília Eugénia Oliveira Mendes	NC/A	X		

NA QUALIDADE DE PRESIDENTES DE JUNTA		F	C	A
Fernando Gonçalo de Sousa Santos	PS	X		
José Manuel Ferreira Moreira	PS	X		
Jorge Manuel Ferreira Coelho	PS	X		
José Carlos Ribeiro Barbosa	PS	X		
Adriano José Moreira da Rocha	PS	X		
José da Silva Rodrigues	PS	X		
Sílvia Maria de Sá Pinto Vieira da Silva	PS	X		
José Augusto da Silva Borges	PS	X		
Tiago André Marques de Magalhães	PS	X		
Artur Pereira da Silva	PS	X		
Antónia Salomé da Silva Santos	PS	X		
Belmiro dos Santos Sousa	PS	X		
João Manuel Nogueira Gonçalves	PS	X		
José da Cunha Magalhães	PS	X		
Luís Filipe Coelho Barbosa	PPD/PSSD	X		
Fernando Nuno Leal Lamas Serra	PPD/PSSD	X		
Mariana Fernanda Machado da Silva	PPD/PSSD	X		
Américo Manuel de Oliveira e Castro	SSMI	X		

Observações:

- a) Em substituição do titular do cargo ao abrigo do n.º 1-art.º 78.º da Lei 169/99 de 18 Set.º com a actual redacção
b) Em representação do titular do cargo ao abrigo da alínea c) do n.º 1 do art.º 18.º da Lei n.º 75/2013 de 12 de setembro;
c) Por suspensão do mandato do titular do cargo
d) Por renúncia do titular do cargo
e) Por falecimento da titular do cargo
f) Justificou a falta

A Mesa da Assembleia

A Presidente em exercício

1.ª Secretária em exercício

2.ª Secretário em exercício

[Assinatura]

[Assinatura]