



CÂMARA MUNICIPAL
PAREDES

EXTRATO DE DELIBERAÇÃO DA ATA DA REUNIÃO ORDINÁRIA DA CÂMARA MUNICIPAL REALIZADA EM 2022/11/17

41 - CONSTRUÇÃO DE PASSEIOS NA AVENIDA PADRE AMÉRICO, NA FREGUESIA DE BEIRE E COLOCAÇÃO DE SINALIZAÇÃO VERTICAL E HORIZONTAL - PARA DISCUSSÃO E VOTAÇÃO

Foi presente à reunião, uma informação proveniente da Divisão de Conservação e Administração Direta, com o número de identificação de processo geral, setenta e quatro mil cento e cinquenta e três, datada de três de novembro do corrente ano, a remeter as partes escritas e desenhadas relativas à construção de passeios na Avenida Padre Américo, na freguesia de Beire e colocação de sinalização vertical e horizontal.

Colocado o assunto a votação,

A CÂMARA MUNICIPAL DELIBEROU POR UNANIMIDADE, APROVAR AS PARTES ESCRITAS E DESENHADAS RELATIVAS À CONSTRUÇÃO DE PASSEIOS NA AVENIDA PADRE AMÉRICO, NA FREGUESIA DE BEIRE E COLOCAÇÃO DE SINALIZAÇÃO VERTICAL E HORIZONTAL, NOS TERMOS PROPOSTOS. MAIS FOI DELIBERADO, COM A MESMA VOTAÇÃO, REMETER O PRESENTE ASSUNTO À ASSEMBLEIA MUNICIPAL PARA DELIBERAÇÃO DAQUELE ÓRGÃO.

DESPACHO

À D. Ana Maria para remeter o presente extrato e respetivo dossier ao Exmo. Sr. Presidente da Assembleia Municipal de Paredes, para que o inclua na ordem de trabalhos da próxima sessão daquele órgão.


Dr. Verónica Castro

21-11-2022

Despacho: À Reunião do Executivo.



Alexandre Almeida, Dr.

03-11-2022

Parecer:

Exmo. Sr. Presidente, Dr. Alexandre Almeida, Submete-se as peças desenhadas e escritas da sinalização horizontal e vertical da Avenida Padre Américo, Freguesia de Beire, colocada no âmbito de uma empreitada, para análise em Reunião de Executivo nos termos da alínea k), n.º 1, artigo 33º, Lei 75/2013 e, posteriormente, a sua eventual aprovação em Assembleia Municipal, nos termos da alínea g), n.º 1, artigo 25º da Lei 75/2013 de 12 de setembro, na sua atual redação.



Dr. José Henriques Soares

03-11-2022

Parecer:

NIPG: 74153/22

Data: 2022/11/03

Assunto: Construção de passeios na Avenida Padre Américo, na freguesia de Beire, e colocação de sinalização vertical e horizontal


No âmbito da empreitada de, construção de passeios na Avenida Padre Américo na freguesia de Beire e colocação de sinalização vertical e horizontal, as respectivas partes escritas e desenhadas estão concluídas;

As mesmas estão em condições de serem enviadas à Reunião de Executivo para aprovação, e posteriormente à Assembleia Municipal.

À consideração superior:



Raul Santos

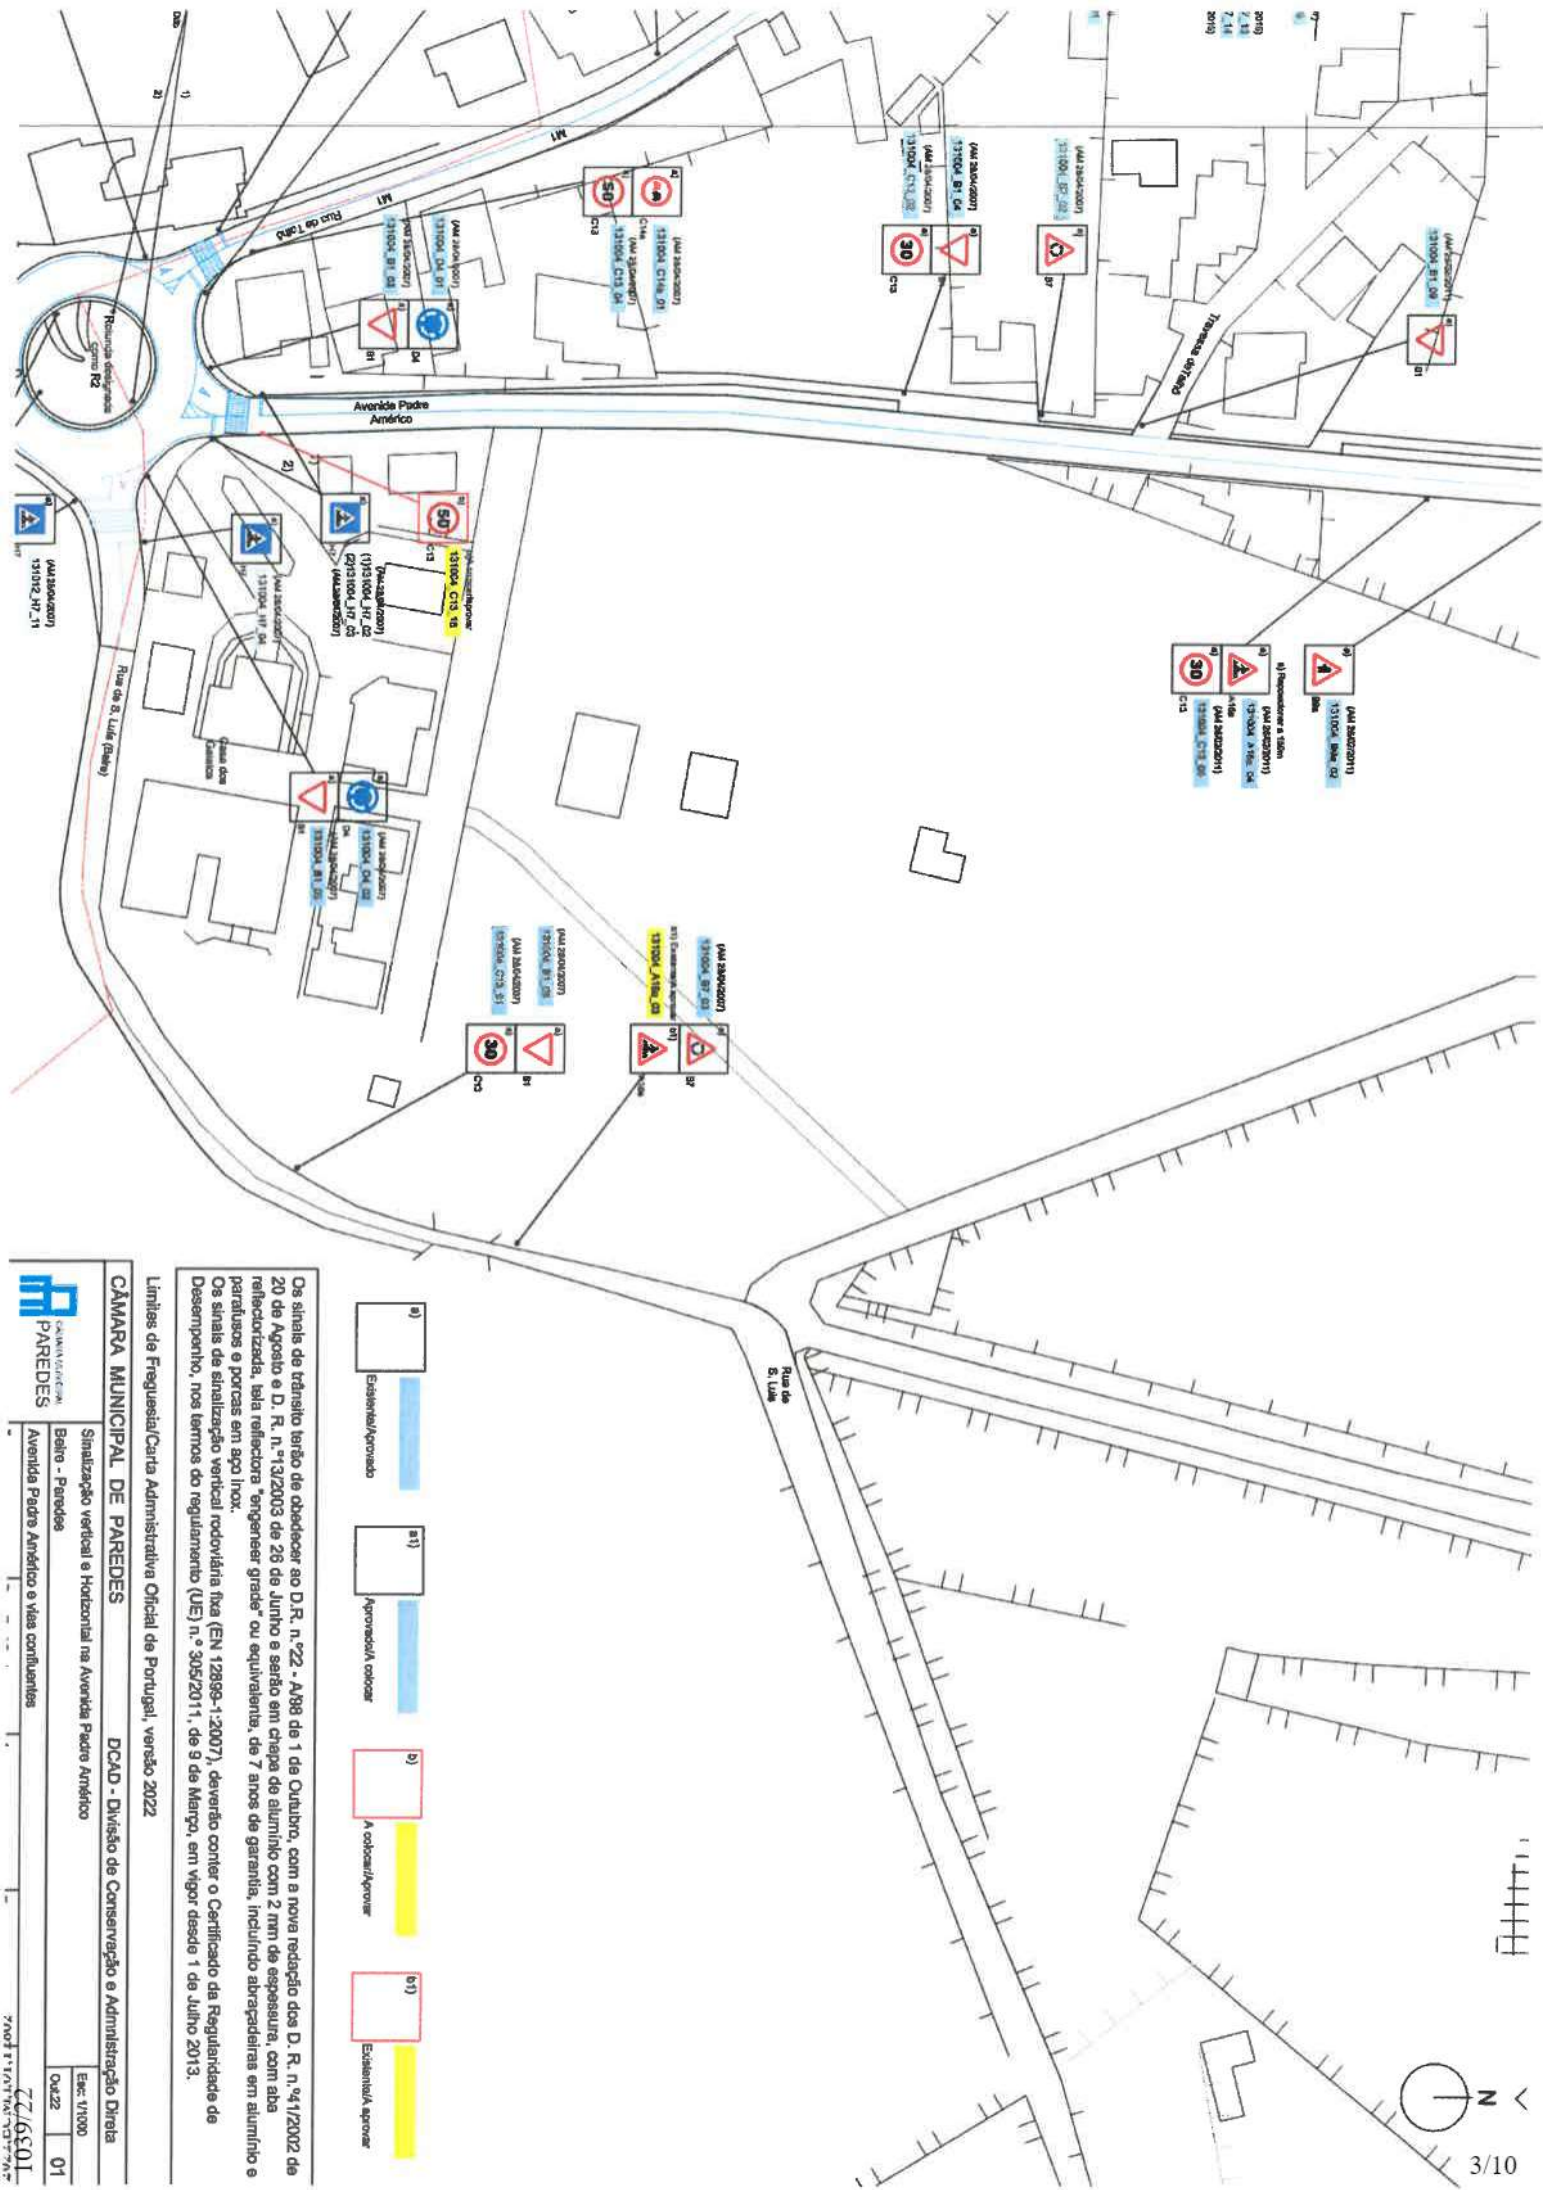

Os sinais de trânsito terão de obedecer ao D.R. n.º 22 - A/88 de 1 de Outubro, com a nova redação dos D. R. n.º 94/12002 de 20 de Agosto e D. R. n.º 13/2003 de 26 de Junho e serão em chapéu de alumínio com 2 mm de espessura, com aba reflectorizada, tela reflectora "engenharia grade" ou equivalente, de 7 anos de garantia, incluindo abraçadeiras em alumínio e parafusos e porcas em aço inox.

Os sinais de sinalização vertical rodoviária fixa (EN 12899-1:2007), deverão conter o Certificado de Regularidade de Desempenho, nos termos do regulamento (UE) n.º 305/2011, de 9 de Março, em vigor desde 1 de Julho 2013.

a)	a1)	b)	b1)

Limites de Freguesia/Carta Administrativa Oficial de Portugal, versão 2022


CÂMARA MUNICIPAL DE PAREDES DCAUD - Divisão de Conservação e Administração Direta

Sinalização vertical e Horizontal na Avenida Padre Américo


Avenida Padre Américo e vias confluências

01

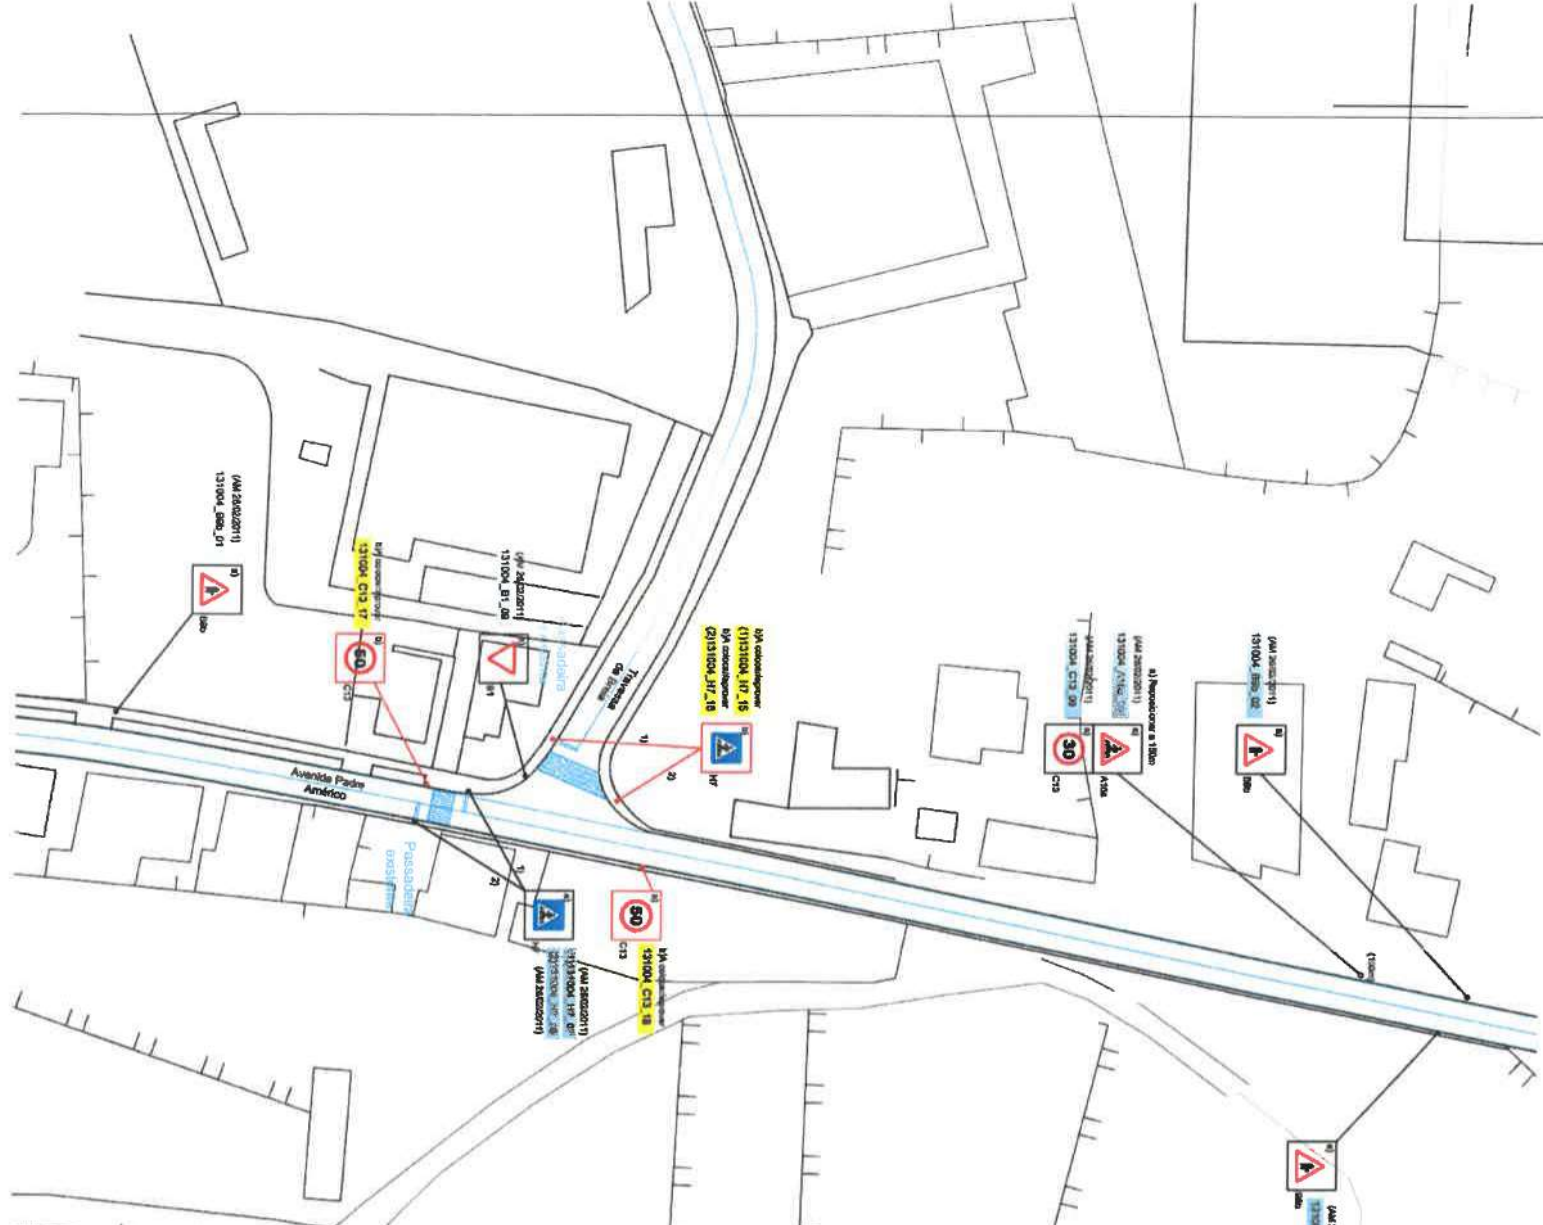

Os sinais de trânsito terão de obedecer ao D.R. n.º 22 - A/98, lei 1 de Outubro, com a nova redação dos D. R. n.º 9/12002 de 20 de Agosto e D. R. n.º 13/2003 de 28 de Junho e serão em carga de alumínio com 2 mm de espessura, com uma reflectância, tela reflectora "engenhier grade" ou equivalente, de 7 anos de garantia, incluindo abragadeiras em alumínio e parafusos e porcas em aço inox.

Os sinais de sinalização vertical rodoviária fixa (EN 12899-1:2007), deverão contar o Certificado da Regularidade de Desempenho, nos termos do regulamento (UE) n.º 305/2011, de 8 de Março, em vigor desde 1 de Julho 2013.

Limites de Freguesia/Carta Administrativa Oficial de Portugal, versão 2022

CÂMARA MUNICIPAL DE PAREDES DCCAD - Divisão de Conservação e Administração Direta

Sinalização vertical e Horizontal na Avenida Padre Américo







N1


2022

02

4/10

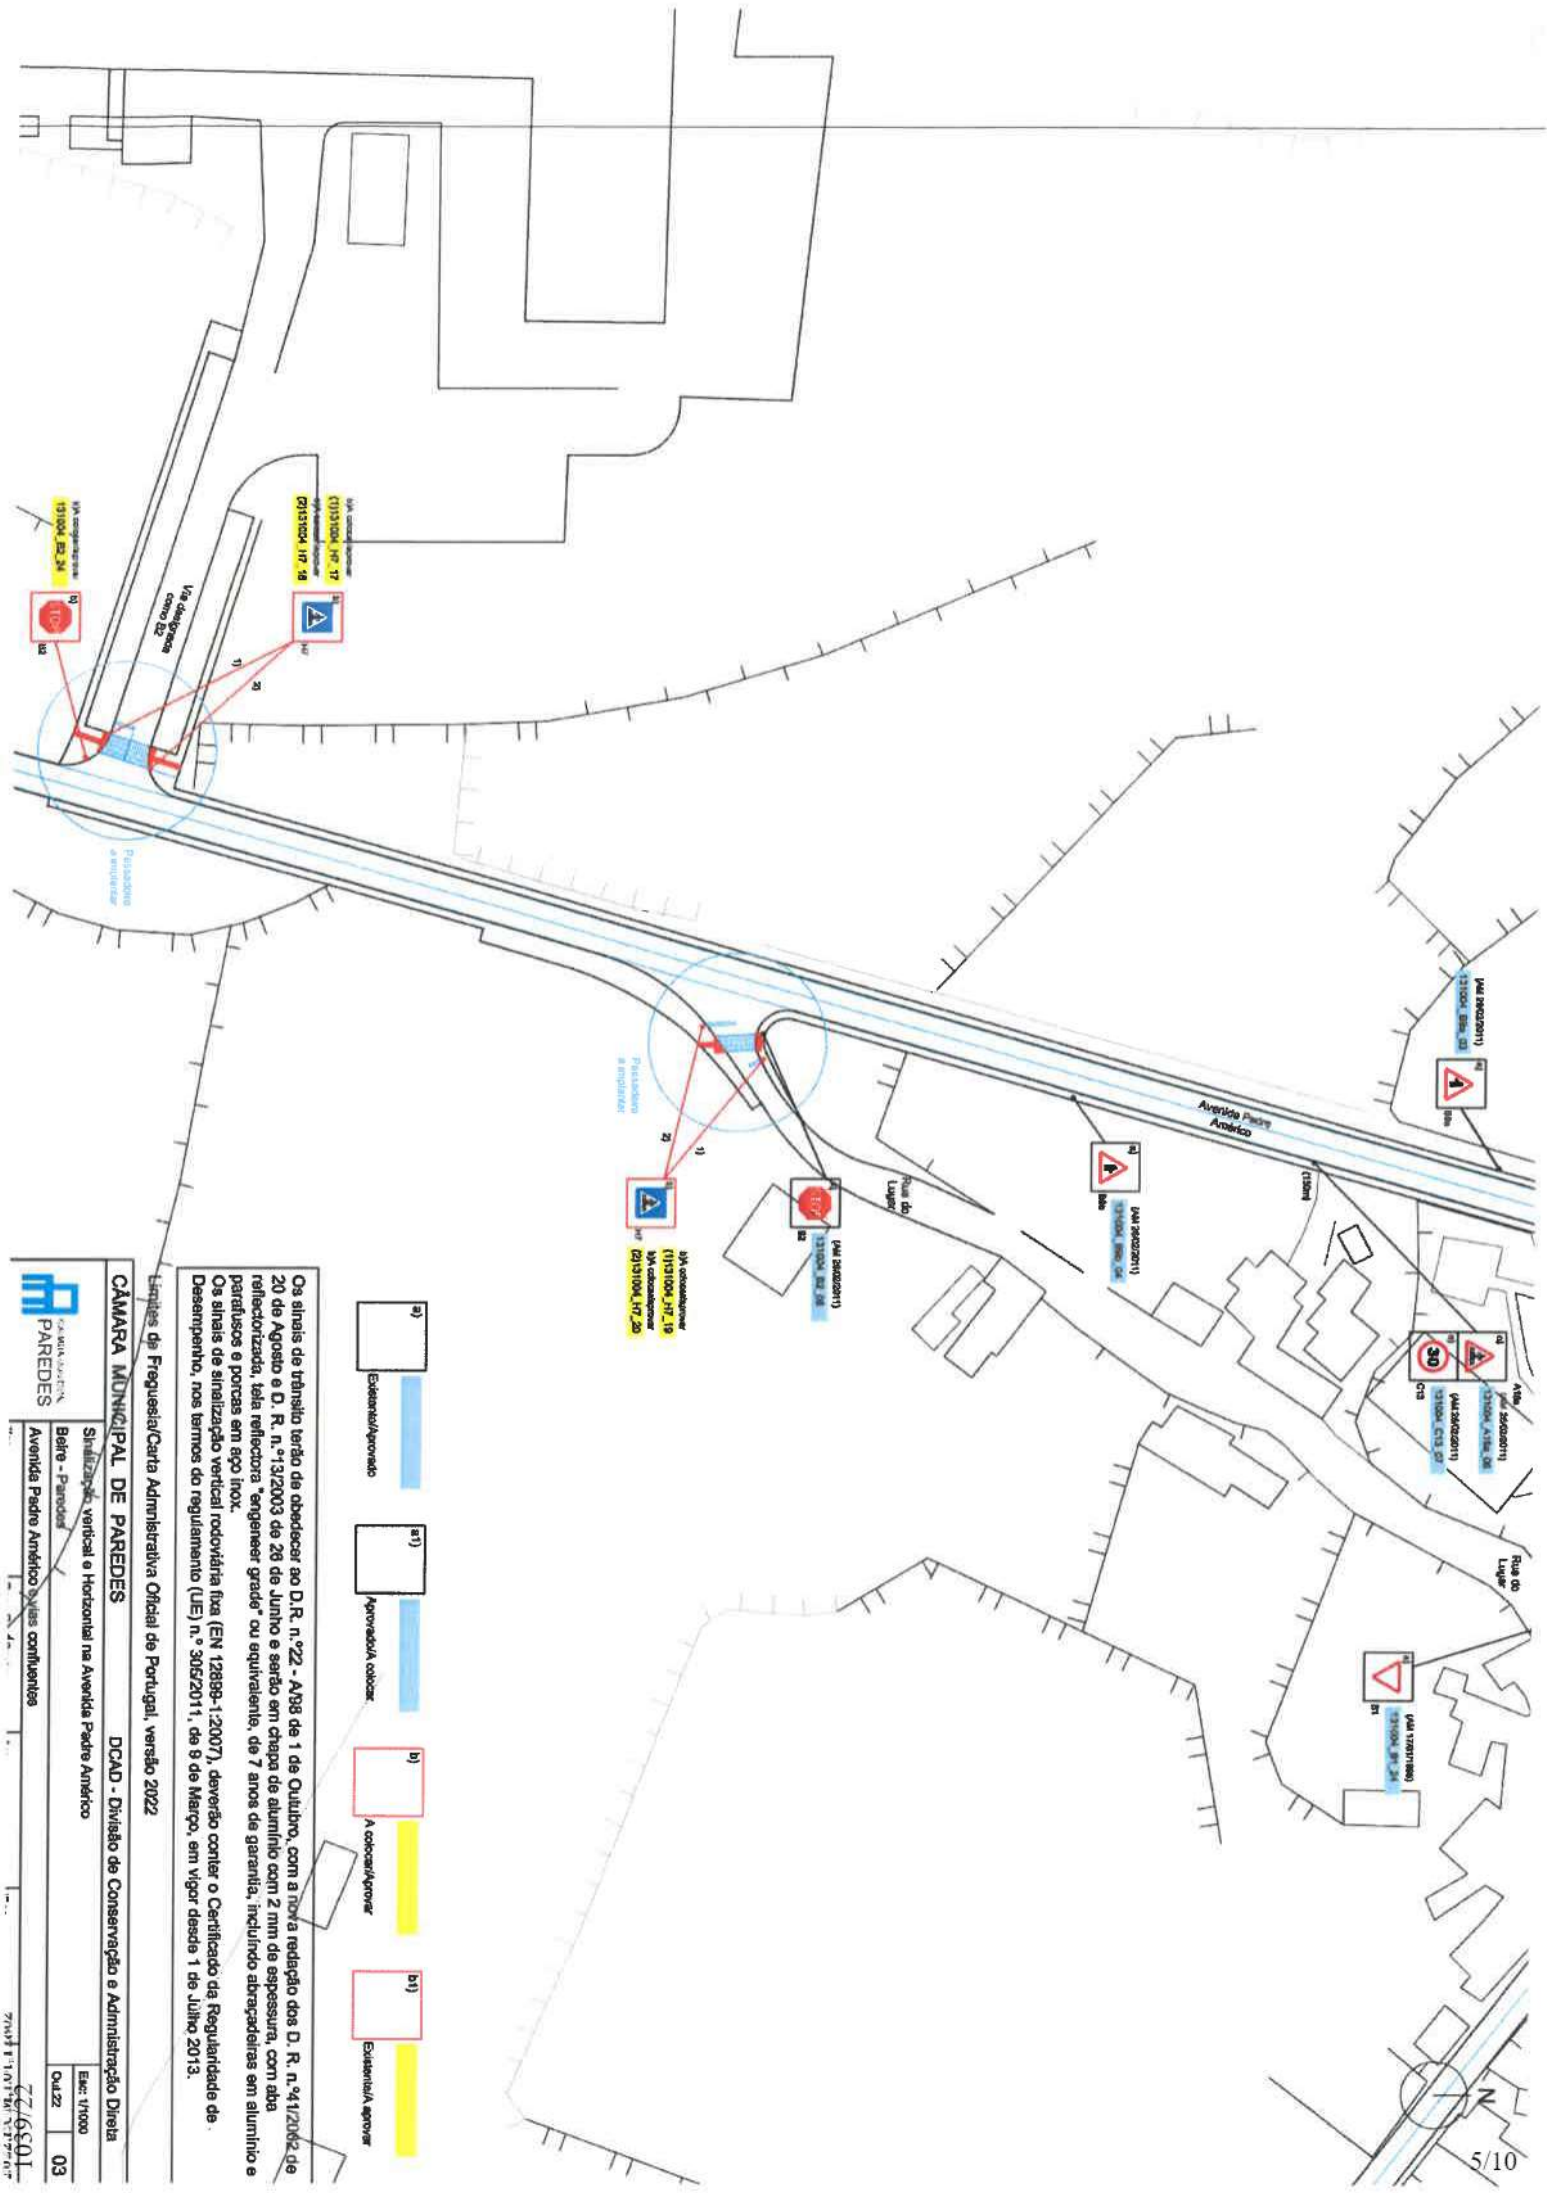

Os sinais de trânsito terão de obedecer ao D. R. n.º 22 - A/88 de 1 de Outubro, com a nova redacção dos D. R. n.º 41/2002 de 20 de Agosto e D. R. n.º 13/2003 de 28 de Junho e serão em ferro ou alumínio com 2 mm de espessura, com aba reflectorizada, tela reflectora "engenhetei grade" ou equivalente, de 7 anos de garantia, incluindo abragaçadeiras em alumínio e parafusos e porcas em aço inox.

Os sinais de sinalização vertical rodoviária fixa (EN 12899-1:2007), deverão conter o Certificado de Regularidade de Desempenho, nos termos do Regulamento (UE) n.º 305/2011, de 8 de Março, em vigor desde 1 de Julho 2013.



CÂMARA MUNICIPAL DE PAREDES

Divisão de Conservação e Administração Direita

Sinalização vertical e Horizontal na Avenida Padre Américo

Bêrre - Paredes


Avenida Padre Américo - Vias confluentes


Esc: 1/1000

Out 22

03

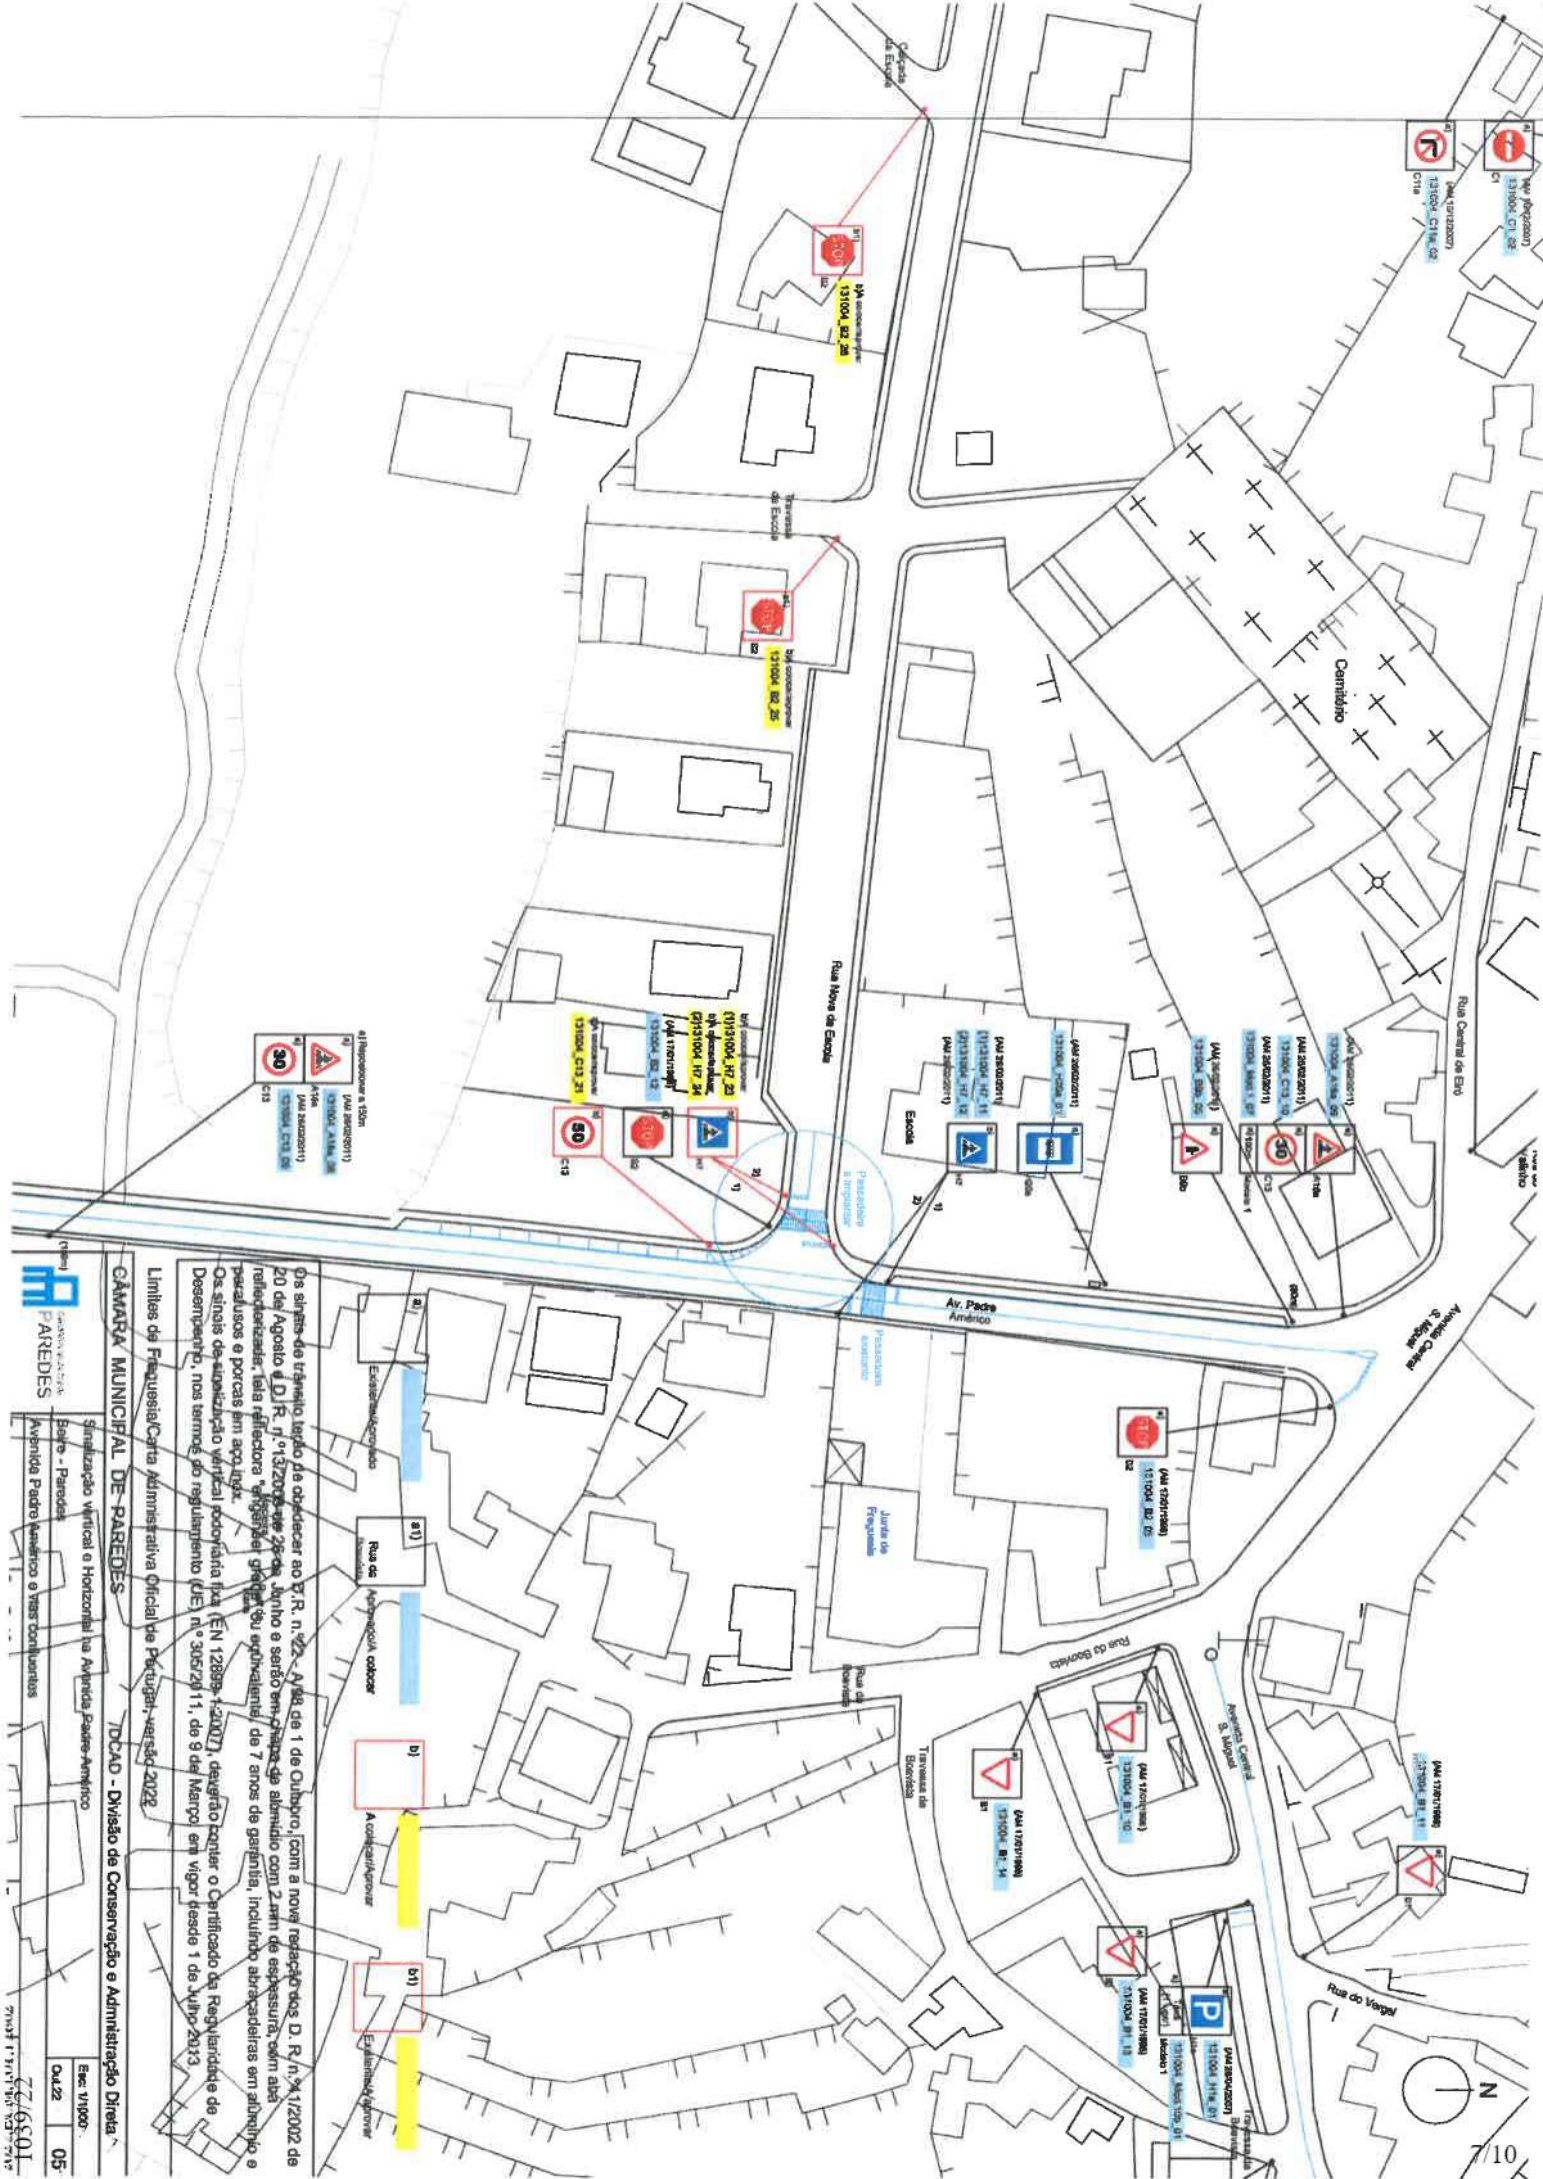

- a) Flanorelação a 150m
 131004, CT 25
 131004, CT 21


Os sinais de trânsito terão de obedecer ao P. R. n.º 22 - A da de 1 de Outubro, com a nova redacção dos D. R. n.º 12002 de 20 de Agosto e D. R. n.º 13202 de 28 de Junho e serão em: placas de alumínio com 2mm de espessura, com abas reflectoras, tela reflectora, vidro reflector ou equivalente/ de 7 anos de garantia, incluindo abraçadeiras em alumínio e parafusos e porcas em aço inox.
 Os sinais de sinalização vertical rodoviária (EN 12899-1:2007), deverão ter o Certificado de Regularidade de Desempenho, nos termos do Regulamento (CE) n.º 3052/11, de 9 de Março em vigor desde 1 de Julho 2013.

Limites de Freguesia/Carta Administrativa Oficial de Portugal - versão 2022
CÂMARA MUNICIPAL DE PAREDES
 DCCAD - Divisão de Conservação e Administração Direta

		Signalização Vertical							
0	0	131004_A14_01	Placa Circular - RETRADO	Beira	28-02-2011	62x62	RETRADO	28-02-2011	Na Avenida Padre Américo, a 150m da Escola
0	0	131004_A14_02	Placa Circular - RETRADO	Beira	28-02-2011	62x62	RETRADO	28-02-2011	Na Avenida Padre Américo, a 90m da Escola
1	1	131004_A16a_02	Placa Passagem de Pedes - RETRADO	Beira	RETRADO	70	RETRADO		No final da Avenida Padre Américo, aproximadamente 150 metros antes do entroncamento com a Rua designada como R2
1	1	131004_A16a_03	Placa Passagem de Pedes	Beira	Aprovar	70	Colocado		No final da Rua de S. Luís, aproximadamente 150 metros antes do entroncamento com a Rua designada como R2
1	1	131004_A16a_04	Placa Passagem de Pedes	Beira	20-02-2011	62x62	18-04-2012		Na Avenida Padre Américo, a 150m da passadeira, antes do entroncamento com a Travessa da Breia
1	1	131004_A16a_05	Placa Passagem de Pedes	Beira	20-02-2011	62x62	19-04-2012		Na Avenida Padre Américo, a 150m da passadeira, antes do entroncamento pelo lado direito com a Travessa da Breia
1	1	131004_A16a_07	Placa Passagem de Pedes	Beira	28-02-2011	62x62	03-08-2022	18-02-22	Na Avenida Padre Américo, a 150m da passadeira, antes do entroncamento pelo lado direito com a Rua da Lâmpada
1	1	131004_A16a_08	Placa Passagem de Pedes	Beira	28-02-2011	62x62	26-02-2011		Na Avenida Padre Américo, a 150m da passadeira situada em frente à escola
1	1	131004_B2_24	Placa Obligatoria no Cruzamento ou Entroncamento	Beira	Aprovar	70	18-06-2022		No final da Via designada como B2, no entroncamento com a Av. Padre Américo
1	1	131004_B2_25	Placa Obligatoria no Cruzamento ou Entroncamento	Beira	Aprovar	70			No final da Travessa da Escola, no entroncamento com a Rua da Escola
1	1	131004_B2_28	Placa Obligatoria no Cruzamento ou Entroncamento	Beira	Aprovar	70			No final da Calçada da Escola, no entroncamento com a Rua da Escola
1	0	131004_C13_05	Proibido Exceder Veloc. Máxima de 30 Km/h	Beira	28-02-2011	62x62	18-04-2012		Na Avenida Padre Américo, a 150m da passadeira, junto ao entroncamento com a Travessa da Breia
1	0	131004_C13_06	Proibido Exceder Veloc. Máxima de 30 Km/h	Beira	28-02-2011	62x62	19-04-2012		Na Avenida Padre Américo, a 150m da passadeira, antes do entroncamento pelo lado direito com a Travessa da Breia
1	0	131004_C13_08	Proibido Exceder Veloc. Máxima de 30 Km/h	Beira	28-02-2011	62x62	03-08-2022	26-04-22	Na Avenida Padre Américo, a 150m da passadeira e junto ao entroncamento pelo lado direito com a Rua da Lâmpada
1	0	131004_C13_15	Proibido Exceder Veloc. Máxima de 50 Km/h	Beira	Aprovar	70	03-06-2022		No início da Avenida Padre Américo, após entroncamento com a Rua designada como R2, situada no cruzamento com a Rua de S. Luís, Rua de Tâmbora
1	0	131004_C13_17	Proibido Exceder Veloc. Máxima de 50 Km/h	Beira	Aprovar	70	17-06-2022		Na Avenida Padre Américo, após entroncamento pelo lado direito com a Travessa da Breia
1	0	131004_C13_18	Proibido Exceder Veloc. Máxima de 50 Km/h	Beira	Aprovar	70	17-06-2022		Na Avenida Padre Américo, após entroncamento pelo lado esquerdo com a Travessa da Breia
1	0	131004_C13_19	Proibido Exceder Veloc. Máxima de 50 Km/h	Beira	Aprovar	70	17-06-2022		Na Avenida Padre Américo, após entroncamento pelo lado esquerdo com a Rua das Lameiras
1	0	131004_C13_20	Proibido Exceder Veloc. Máxima de 50 Km/h	Beira	Aprovar	70	17-06-2022		Na Avenida Padre Américo, após entroncamento pelo lado direito com a Rua da Macieira
1	0	131004_C13_21	Proibido Exceder Veloc. Máxima de 50 Km/h	Beira	Aprovar	70	17-06-2022		Na Avenida Padre Américo, após entroncamento pelo lado direito com a Rua Nova da Escola
1	1	131004_H7_15	Passagem para Pedes	Beira	Aprovar	70	Colocado		No final da Travessa da Breia, no entroncamento com a Av. Padre Américo, antes da passadeira
1	1	131004_H7_16	Passagem para Pedes	Beira	Aprovar	70	Colocado		No início da Travessa da Breia, após entroncamento com a Av. Padre Américo, antes da passadeira
1	1	131004_H7_17	Passagem para Pedes	Beira	Aprovar	70	18-06-2022		No final da Via designada como B2, no entroncamento com a Av. Padre Américo, antes da passadeira
1	1	131004_H7_18	Passagem para Pedes	Beira	Aprovar	70	18-06-2022		No final da Via designada como B2, após entroncamento com a Av. Padre Américo, antes da passadeira
1	1	131004_H7_19	Passagem para Pedes	Beira	Aprovar	70	03-06-2022		No final da Rua do Lugar, no entroncamento com a Av. Padre Américo, antes da passadeira
1	1	131004_H7_20	Passagem para Pedes	Beira	Aprovar	70	03-06-2022		No início da Rua do Lugar, no entroncamento com a Av. Padre Américo, antes da passadeira
1	1	131004_H7_21	Passagem para Pedes	Beira	Aprovar	70	18-06-2022		No final da Rua das Lameiras, no entroncamento com a Av. Padre Américo, antes da passadeira
1	1	131004_H7_22	Passagem para Pedes	Beira	Aprovar	70	18-06-2022		No início da Rua das Lameiras, após entroncamento com a Av. Padre Américo, antes da passadeira
1	1	131004_H7_23	Passagem para Pedes	Beira	Aprovar	70	18-06-2022		No final da Rua Nova da Escola, no entroncamento com a Av. Padre Américo, antes da passadeira
1	1	131004_H7_24	Passagem para Pedes	Beira	Aprovar	70	18-06-2022		No início da Rua Nova da Escola, após entroncamento com a Av. Padre Américo, antes da passadeira
1	0	130104_Modelo1_03	Placa indicador de distância de 100m - RETRADO	Beira	28-02-2011		RETRADO		Na Avenida Padre Américo, a 100m da passadeira, antes do entroncamento pelo lado direito com a Travessa da Breia
1	0	130104_Modelo1_04	Placa indicador de distância de 100m - RETRADO	Beira	28-02-2011		RETRADO		Na Avenida Padre Américo, a 100m da passadeira e após entroncamento pelo lado direito com a Rua da Lâmpada
1	0	130104_Modelo1_05	Placa indicador de distância de 100m - RETRADO	Beira	28-02-2011		RETRADO		Na Avenida Padre Américo, a 100m da passadeira situada em frente à escola
32	19	Total Sinalização							

EXTRATO DE DELIBERAÇÃO DA ATA DA SESSÃO EXTRAORDINÁRIA DA
ASSEMBLEIA MUNICIPAL REALIZADA EM 2022/12/07

19 - CONSTRUÇÃO DE PASSEIOS NA AVENIDA PADRE AMÉRICO, NA
FREGUESIA DE BEIRE E COLOCAÇÃO DE SINALIZAÇÃO VERTICAL E
HORIZONTAL - PARA DISCUSSÃO E VOTAÇÃO

A Assembleia **aprovou por unanimidade** dos 41 membros presentes, a proposta de
*“construção de passeios na Avenida Padre Américo, na freguesia de Beire e colocação de
sinalização vertical e horizontal.”*

DESPACHO

Ao Senhor Ricardo Silva para dar
sequência à deliberação nos
termos habituais.



Dra. Verónica Castro

19-12-2022

FOLHA DE VOTAÇÃO

**SESSÃO EXTRAORDINÁRIA
DA
ASSEMBLEIA MUNICIPAL
2022/12/07**

19- CONSTRUÇÃO DE PASSEIOS NA AVENIDA PADRE AMÉRICO, NA FREGUESIA DE BEIRE E COLOCAÇÃO DE SINALIZAÇÃO VERTICAL E HORIZONTAL

NA QUALIDADE DE MEMBROS ELEITOS		F	C	A
José Armando Coutinho Baptista Pereira	PS	X		
José Alberto de Sousa	PS	X		
Maria Luísa Ribeiro de Sousa Tadeu	PS	X		
Rui José Fernandes da Silva	PS			
Armando Manuel Neves Leal	PS	X		
Sara Cecília Pinho Leal	PS	X		
Silvestre da Silva Carneiro	PS	X		
Pedro António Silva e Sousa	PS	X		
Marta Daniela Moreira Martins	PS	X		
Joaquim da Silva Leal	PS	X		
Teresa Marina Barbosa Magalhães	PS	X		
Rui António Freire Machado	PS	X		
Carlos Manuel Ferreira da Silva	PS	X		
Sara Daniela Silva Castro	PS	X		
Raúl Luís Ribeiro Coelho d)	PS	X		
José Fernando Pacheco de Sousa	PS	X		
Cátia Filipa Santos Silva d)	PS	X		
Inácio José Pereira Abreu Costa	PPD/PSSD	X		
Maria de Lurdes da Silva Meireles	PPD/PSSD	X		
David António Correia Ferreira	PPD/PSSD	X		
Manuel José Barbosa Gomes	PPD/PSSD	X		
Gil Marco Moreira Machado	PPD/PSSD	X		
António Manuel de Bessa Oliveira a)	PPD/PSSD	X		
José Miguel de Garcez Rocha	CDS-PP	X		
Luís Jorge Ribeiro Silva Coelho Rodrigues	CDS-PP	X		
Nuno Manuel de Sousa Moreira a)	CDS-PP	X		
Cecília Eugénia Oliveira Mendes	NC/A	X		

NA QUALIDADE DE PRESIDENTES DE JUNTA		F	C	A
Fernando Gonçalo de Sousa Santos	PS	X		
José Manuel Ferreira Moreira	PS	X		
Jorge Manuel Ferreira Coelho	PS	X		
José Carlos Ribeiro Barbosa	PS			
Adriano José Moreira da Rocha	PS	X		
José da Silva Rodrigues	PS	X		
Sílvia Maria de Sá Pinto Vieira da Silva b)	PS	X		
José Augusto da Silva Borges	PS	X		
Tiago André Marques de Magalhães	PS	X		
Artur Pereira da Silva	PS	X		
José João Martins Barbosa b)	PS	X		
Belmiro dos Santos Sousa	PS			
João Manuel Nogueira Gonçalves	PS	X		
José da Cunha Magalhães	PS	X		
Luís Filipe Coelho Barbosa	PPD/PSSD	X		
Fernando Nuno Leal Lamas Serra	PPD/PSSD	X		
Mariana Fernanda Machado da Silva	PPD/PSSD			
Américo Manuel de Oliveira e Castro	SSMI	X		

Observações:

- a) Em substituição do titular do cargo ao abrigo do n.º 1-art.º 78.º da Lei 169/99 de 18 Set.º com a actual redacção
- b) Em representação do titular do cargo ao abrigo da alínea c) do n.º 1 do art.º 18.º da Lei n.º 75/2013 de 12 de setembro;
- c) Por suspensão do mandato do titular do cargo
- d) Por renúncia do titular do cargo
- e) Por falecimento da titular do cargo
- f) Justificou a falta

A Mesa da Assembleia

O Presidente

1.ª Secretária

2.ª Secretária