



CÂMARA MUNICIPAL
PAREDES

EXTRATO DE DELIBERAÇÃO DA ATA DA REUNIÃO ORDINÁRIA DA CÂMARA MUNICIPAL REALIZADA EM 2022/03/28

41 - SINALIZAÇÃO VERTICAL E HORIZONTAL NA RUA PADRE JOÃO PACHECO, EM BITARÃES NA FREGUESIA DE PAREDES - PARA DISCUSSÃO E VOTAÇÃO

Foi presente à reunião, uma informação proveniente da Divisão de Conservação e Administração Direta, com o número de identificação de processo geral, catorze mil duzentos e sessenta e nove, datada de oito de março do corrente ano, a remeter as partes escritas e desenhadas relativas à proposta de colocação de sinalização vertical e horizontal na Rua Padre João Pacheco em Bitarães, atual freguesia de Paredes.

Colocado o assunto a votação,

A CÂMARA MUNICIPAL DELIBEROU POR UNANIMIDADE, APROVAR AS PARTES ESCRITAS E DESENHADAS RELATIVAS À PROPOSTA DE COLOCAÇÃO DE SINALIZAÇÃO VERTICAL E HORIZONTAL NA RUA PADRE JOÃO PACHECO EM BITARÃES, ATUAL FREGUESIA DE PAREDES, NOS TERMOS PROPOSTOS. MAIS FOI DELIBERADO, COM A MESMA VOTAÇÃO, REMETER O PRESENTE ASSUNTO À ASSEMBLEIA MUNICIPAL PARA DELIBERAÇÃO DAQUELE ÓRGÃO.

DESPACHO

À D. Ana Maria para remeter o presente extrato e respetivo dossier ao Exmo. Sr. Presidente da Assembleia Municipal de Paredes, para que o inclua na ordem de trabalhos da próxima sessão daquele órgão.


Dra. Verónica Castro

29-03-2022

Despacho: À Reunião do Executivo.



Alexandre Almeida, Dr.

08-03-2022

Parecer:

Exmo. Sr. Presidente, Dr. Alexandre Almeida, Submete-se as peças desenhadas e escritas da sinalização horizontal e vertical da Rua Padre João Pacheco, Bitarães, Freguesia de Paredes, na sequência da empreitada que ali decorreu, para análise em Reunião de Executivo nos termos da alínea k), n.º 1, artigo 33º, Lei 75/2013 e, posteriormente, a sua eventual aprovação em Assembleia Municipal, nos termos da alínea g), n.º 1, artigo 25º da Lei 75/2013 de 12 de setembro, na sua atual redação.



Dr. José Henriques Soares

08-03-2022

Parecer:

NIPG: 14269/22

Data: 2022/03/08



Assunto: Sinalização vertical e horizontal na Rua Padre Joao Pacheco, em Bitarães, na freguesia de Paredes

As partes escritas e desenhadas sobre, projecto de requalificação na Rua Padre João Pacheco e respectiva sinalização vertical e horizontal, em Bitarães, na freguesia de Paredes estão concluídas. As mesmas encontram-se em condições de serem enviadas à Reunião de Câmara para aprovação, e, posteriormente, à Assembleia Municipal.

À consideração superior:



Raul Santos

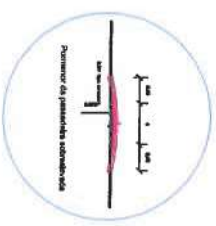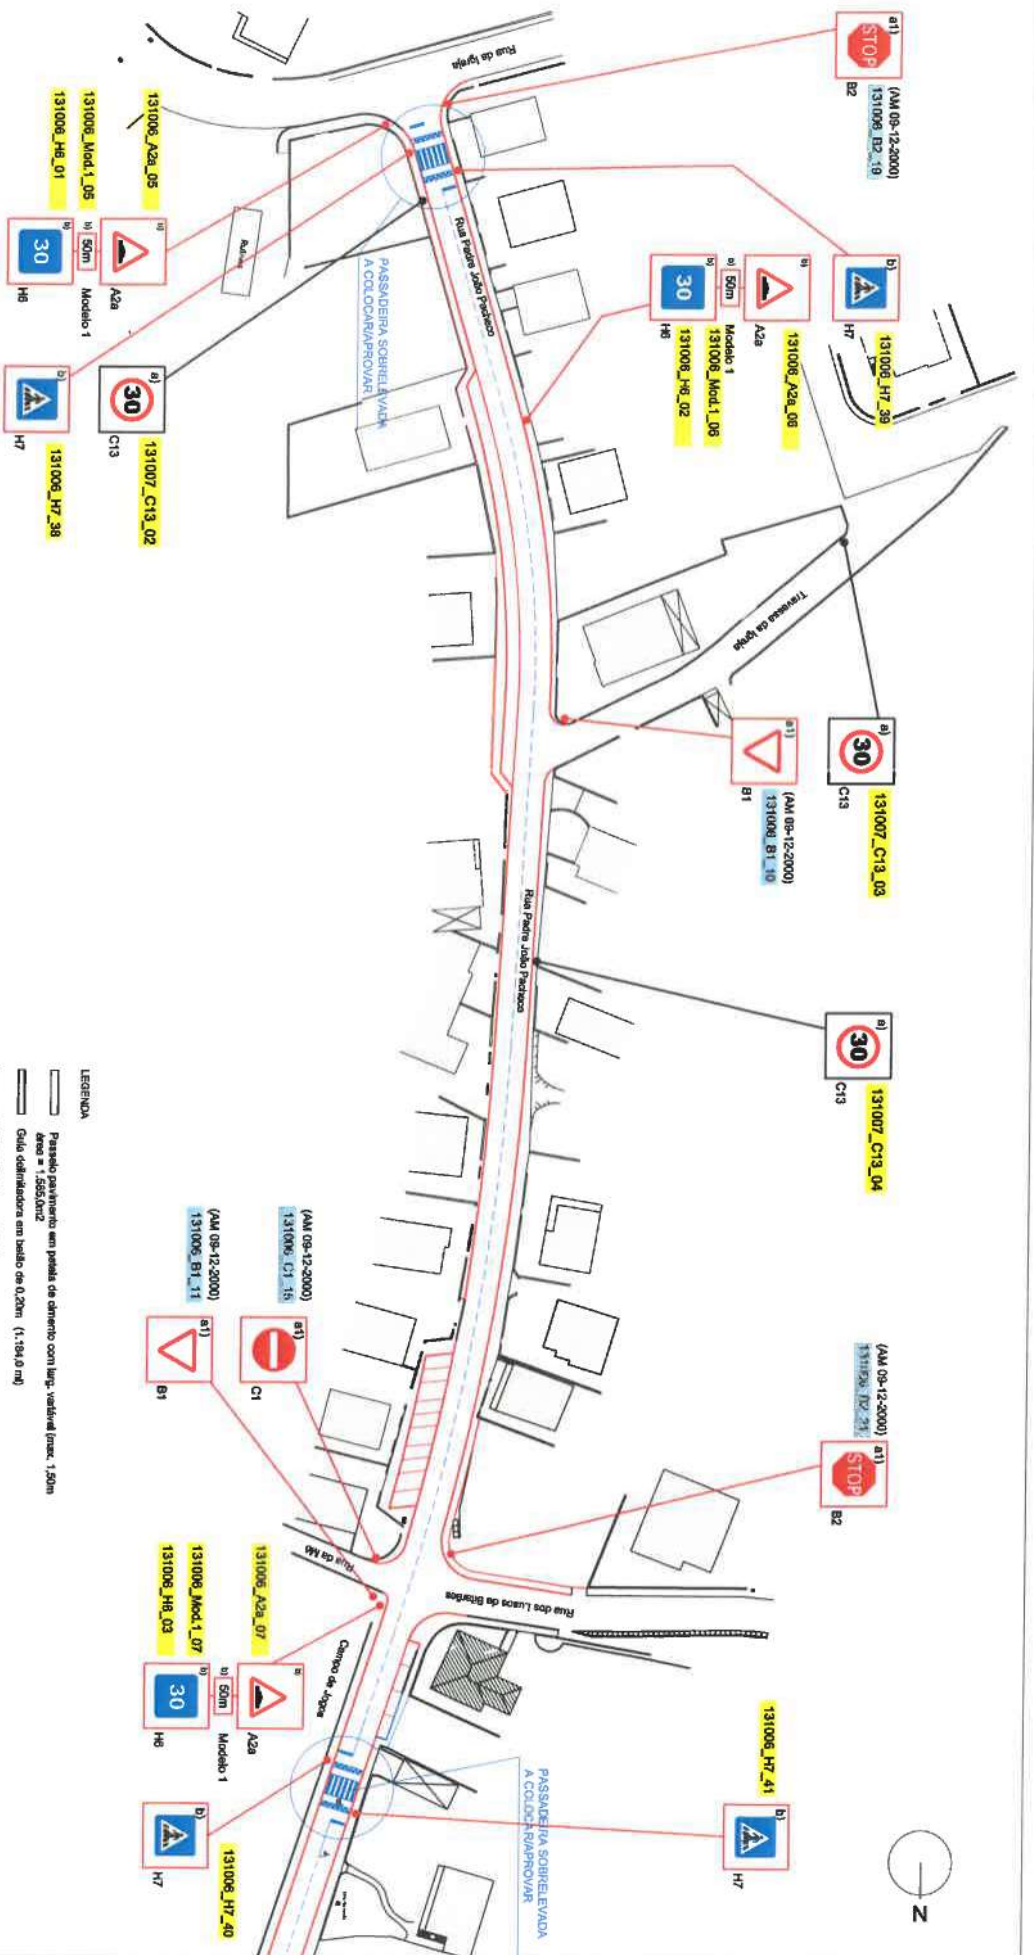


- LEGENDA**
 - Piv. existentes em beiraflores
 - Limites em obra
 - Sinalização vertical existente e colocad/propor
 - Sinalização vertical renovada existente e colocad/propor
 - Sinalização vertical a colocad/propor

Os sinais de trânsito terão de obedecer ao D.R. n.º 22 - A/88 de 1 de Outubro, com a nova redação dos D. R. n.º 41/2002 de 20 de Agosto e D. R. n.º 13/2003 de 28 de Junho e serão em cartão de alumínio com 2 mm de espessura, com aba parafusada e porcas em aço inox.
 Os sinais de sinalização vertical rodoviária fixa (EN 12899-1:2007), deverão conter o Certificado de Regularidade de Desempenho, nos termos do regulamento (UE) n.º 305/2011, de 8 de Março, em vigor desde 1 de Julho 2013.

Limites de Freguesia/Carta Administrativa Oficial de Portugal, versão publicada a 2016-07-19

CÂMARA MUNICIPAL DE PAREDES
 Câmara Municipal
 Projeto de requalificação da Rua Padre João Pacheco
 Bilaterais - Paredes
 Sinalização vertical e horizontal
 DCAD - Divisão de Conservação e Administração Direta
 Passadeiras sobrevoadas
 Esc: 1/1000
 Data: 01
 Des: Raul Santos
 Arg:
 Exp:

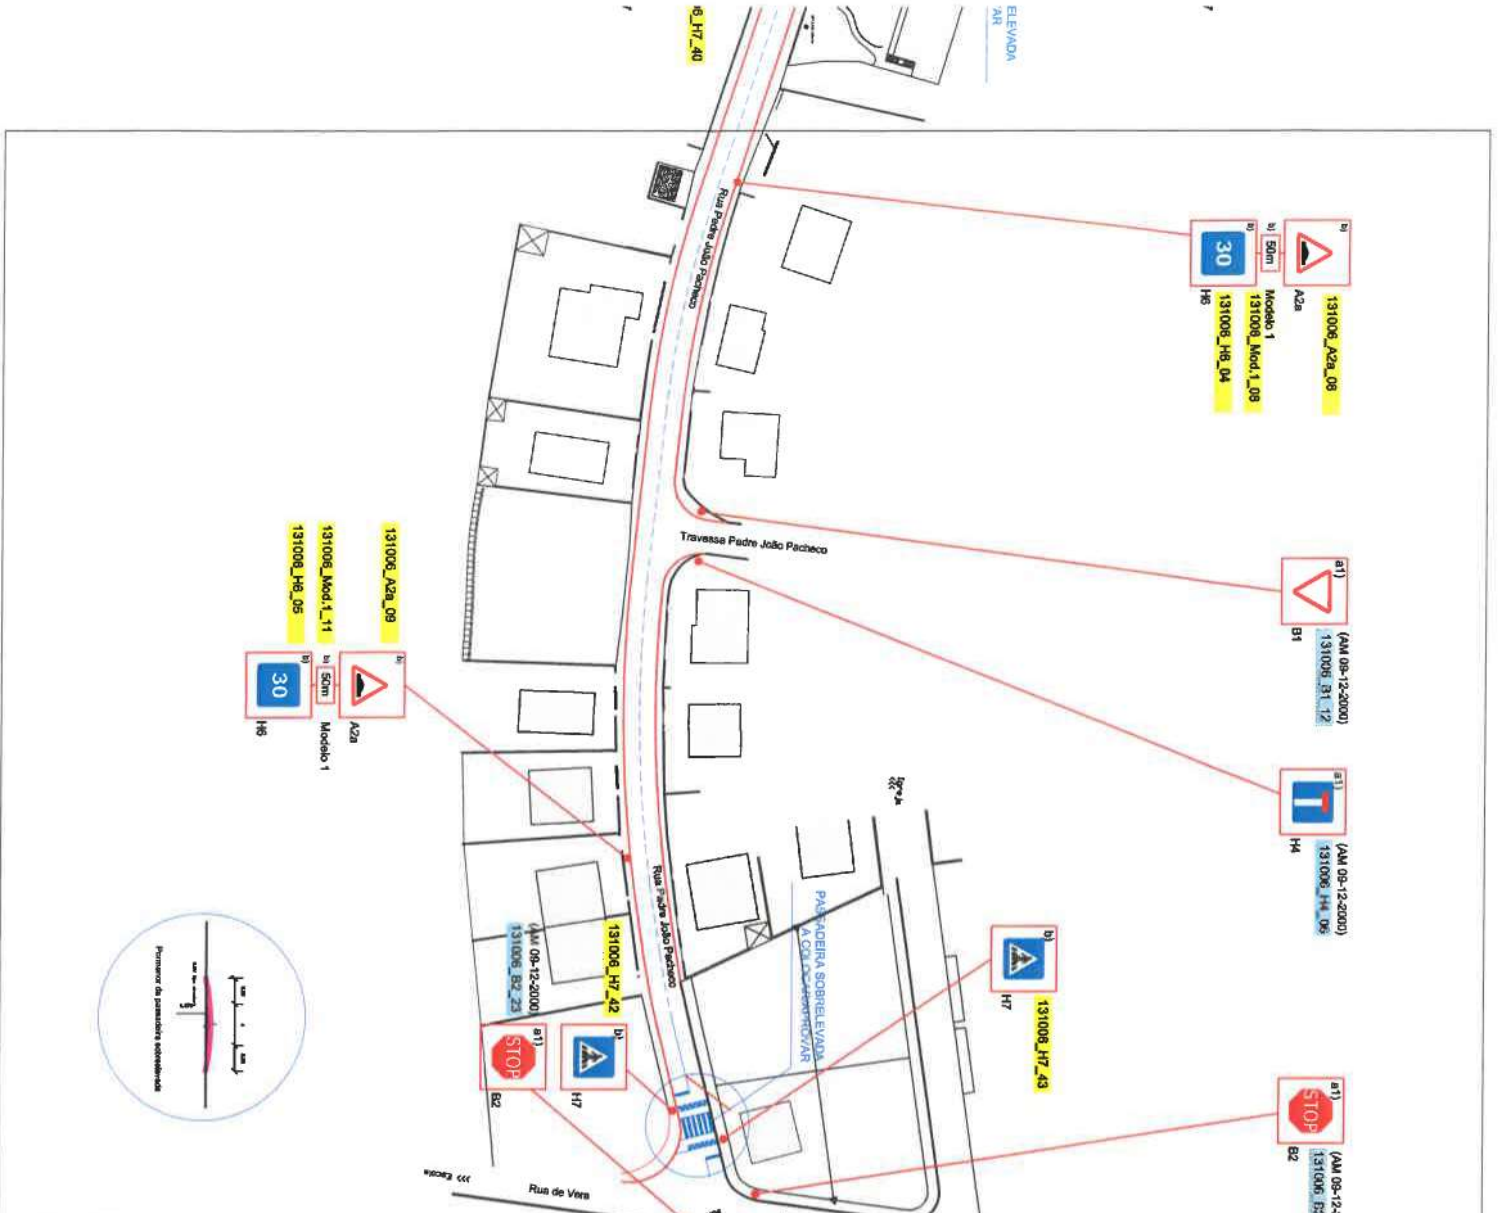

CÂMARA MUNICIPAL DE PAREDES
 Câmara Municipal
PAREDES
 Projecto de requalificação da Rua Padre João Pacheco
 Bilétricos - Paredes
 Sinalização vertical e horizontal
 Passadizos sobrelevados
 Data: Rua Santos Arg: Eng:

Os sinais de trânsito terão de obedecer ao D. R. n.º 22 - A/98 de 1 de Outubro, com a nova redacção dos D. R. n.º 41/2002 de 20 de Agosto e D. R. n.º 13/2003 de 26 de Junho e serão em chapa de alumínio com 2 mm de espessura, com aba reflectorizada, letra reflectora "engenh. grade" ou equivalente, de 7 anos de garantia, incluindo abrageduras em alumínio e parafusos e porcas em aço inox.
 Os sinais de sinalização vertical rodoviária fixa (EN 12899-1:2007), deverão conter o Certificado da Regularidade de Desempenho, nos termos do regulamento (UE) n.º 305/2011, de 9 de Março, em vigor desde 1 de Julho 2013.

Limites de Freguesia/Carta Administrativa Oficial de Portugal, versão publicada a 2016-07-19
 DCAD - Divisão de Conservação e Administração Direta
 Esc: 1/1000
 Dia: 02

CGI	Shab	CGI	Pista	ID SRD	CODIGO SINAL	TIPO DE SINAL	LOCALIZAÇÃO	FREGUESIA	DATA APROV. ANO, MÊS/DIA	UNIDADES	DATA CRIAÇÃO	Colocação por	DESCRIÇÃO
36	30					Total Sinal/Pista							

EXTRATO DE DELIBERAÇÃO DA ATA DA SESSÃO ORDINÁRIA DA
ASSEMBLEIA MUNICIPAL REALIZADA EM 2022/04/30

**34 - SINALIZAÇÃO VERTICAL E HORIZONTAL NA RUA PADRE JOÃO
PACHECO, EM BITARÃES NA FREGUESIA DE PAREDES - PARA DISCUSSÃO
E VOTAÇÃO**

A Assembleia **aprovou por unanimidade** dos 43 membros presentes, a *“Proposta de colocação de sinalização vertical e horizontal na Rua Padre João Pacheco em Bitarães, atual freguesia de Paredes.”*

DESPACHO

Ao Senhor Ricardo Silva para dar
sequência à deliberação nos
termos habituais.



Dra. Verónica Castro

03-05-2022

FOLHA DE VOTAÇÃO

**SESSÃO ORDINÁRIA
DA
ASSEMBLEIA MUNICIPAL
2022/04/30**

34- SINALIZAÇÃO VERTICAL E HORIZONTAL NA RUA PADRE JOÃO PACHECO, EM BITARÃES NA FREGUESIA DE PAREDES

NA QUALIDADE DE MEMBROS ELEITOS		F	C	A
José Armando Coutinho Baptista Pereira	PS	X		
José Alberto de Sousa	PS	X		
Maria Luísa Ribeiro de Sousa Tadeu	PS	X		
Rui José Fernandes da Silva	PS	X		
Armando Manuel Neves Leal	PS	X		
Sara Cecília Pinho Leal	PS	X		
Silvestre da Silva Carneiro	PS	X		
Pedro António Silva e Sousa	PS	X		
Marta Daniela Moreira Martins	PS	X		
Joaquim da Silva Leal	PS	X		
Teresa Marina Barbosa Magalhães	PS	X		
Rui António Freire Machado	PS	X		
Carlos Manuel Ferreira da Silva	PS	X		
Sara Daniela Silva Castro	PS	X		
José Fernando Pacheco de Sousa	PS	X		
Cátia Filipa Santos Silva d)	PS	X		
Raúl Luís Coelho Ribeiro a)	PS	X		
Maria de Lurdes da Silva Meireles	PPD/PSSD	X		
Manuel José Barbosa Gomes	PPD/PSSD	X		
Gil Marco Moreira Machado	PPD/PSSD	X		
António Manuel de Bessa Oliveira a)	PPD/PSSD	X		
António do Couto Ferreira a)	PPD/PSSD	X		
Jorge Miguel Campanhã Oliveira a)	PPD/PSSD	X		
José Miguel de Garcez Rocha	CDS-PP	X		
Ana Raquel Gomes Coelho	CDS-PP	X		
Nuno Manuel de Sousa Moreira a)	CDS-PP			
Cecília Eugénia Oliveira Mendes	NC/A	X		

NA QUALIDADE DE PRESIDENTES DE JUNTA		F	C	A
Fernando Gonçalo de Sousa Santos	PS	X		
José Manuel Ferreira Moreira	PS	X		
Jorge Manuel Ferreira Coelho	PS	X		
José Carlos Ribeiro Barbosa	PS	X		
Adriano José Moreira da Rocha	PS	X		
José da Silva Rodrigues	PS	X		
José Joaquim Leitão da Mota	PS	X		
José Augusto da Silva Borges	PS	X		
Tiago André Marques de Magalhães	PS	X		
Artur Pereira da Silva	PS	X		
Luís Celso dos Santos Garcia b)	PS	X		
Belmiro dos Santos Sousa	PS	X		
João Manuel Nogueira Gonçalves	PS	X		
José da Cunha Magalhães	PS	X		
Luís Filipe Coelho Barbosa	PPD/PSSD	X		
Fernando Nuno Leal Lamas Serra	PPD/PSSD			
Mariana Fernanda Machado da Silva	PPD/PSSD	X		
Américo Manuel de Oliveira e Castro	SSMI	X		

Observações:

- a) Em substituição do titular do cargo ao abrigo do n.º 1-art.º 78.º da Lei 169/99 de 18 Set.º com a actual redacção
b) Em representação do titular do cargo ao abrigo da alínea c) do n.º 1 do art.º 18.º da Lei n.º 75/2013 de 12 de setembro;
c) Por suspensão do mandato do titular do cargo
d) Por renúncia do titular do cargo
e) Por falecimento da titular do cargo
f) Justificou a falta

A Mesa da Assembleia

O Presidente

1ª Secretária

2ª Secretária

