



CÂMARA MUNICIPAL
PAREDES

EXTRATO DE DELIBERAÇÃO DA ATA DA REUNIÃO ORDINÁRIA DA CÂMARA MUNICIPAL REALIZADA EM 2022/07/14

69 - SINALIZAÇÃO VERTICAL E HORIZONTAL NA AVENIDA S. TOMÉ NA FREGUESIA DE BITARÃES - PARA DISCUSSÃO E VOTAÇÃO


Foi presente à reunião, uma informação proveniente da Divisão de Conservação e Administração Direta, com o número de identificação de processo geral, quarenta mil quinhentos e seis, datada de vinte e três de junho do corrente ano, a remeter as partes escritas e desenhadas relativas à proposta de colocação de sinalização vertical e horizontal na Avenida S. Tomé, no âmbito da obra do projeto de execução de passeios da ex-EN-106-2, entre o Km 0,40 e o Km 1,20 em Bitarães, atual freguesia de Paredes.

Colocado o assunto a votação,

A CÂMARA MUNICIPAL DELIBEROU POR UNANIMIDADE, APROVAR AS PARTES ESCRITAS E DESENHADAS RELATIVAS À PROPOSTA DE COLOCAÇÃO DE SINALIZAÇÃO VERTICAL E HORIZONTAL NA AVENIDA S. TOMÉ, NO ÂMBITO DA OBRA DO PROJETO DE EXECUÇÃO DE PASSEIOS DA EX-EN-106-2, ENTRE O KM 0,40 E O KM 1,20 EM BITARÃES, ATUAL FREGUESIA DE PAREDES, NOS TERMOS PROPOSTOS. MAIS FOI DELIBERADO, COM A MESMA VOTAÇÃO, REMETER O PRESENTE ASSUNTO À ASSEMBLEIA MUNICIPAL PARA DELIBERAÇÃO DAQUELE ÓRGÃO.

DESPACHO

À D. Ana Maria para remeter o presente extrato e respetivo dossier ao Exmo. Sr. Presidente da Assembleia Municipal de Paredes, para que o inclua na ordem de trabalhos da próxima sessão daquele órgão.

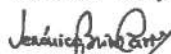
Dra. Verónica Castro

21-07-2022

Despacho: A Reunião do Executivo



Alexandre Almeida, Dr.

24-06-2022

Parecer:

Exmo. Sr. Presidente, Dr. Alexandre Almeida, Submete-se as peças desenhadas e escritas da sinalização horizontal e vertical na Avenida de S. Tomé, Bitarães, Freguesia de Paredes, no âmbito da empreitada ali realizada, para análise em Reunião de Executivo nos termos da alínea k), n.º 1, artigo 33º, Lei 75/2013 e, posteriormente, a sua eventual aprovação em Assembleia Municipal, nos termos da alínea g), n.º 1, artigo 25º da Lei 75/2013 de 12 de setembro, na sua atual redação.



Dr. José Henriques Soares

23-06-2022

NIPG: 40506/22

Data: 2022/06/23

Assunto: Sinalização vertical e horizontal na Avenida S. Tomé, no âmbito da obra do projecto de execução de passeios da ex-En106-2, entre o Km 0,40 e o Km 1,20, em Bitarães na freguesia de Paredes



As partes escritas e desenhadas sobre sinalização vertical e horizontal na Avenida S. Tomé, no âmbito da obra do projecto de execução de passeios da ex-EN106-2 entre o Km 0,40 e o Km 1,20, em Bitarães, na freguesia de Paredes, estão concluídas;

Os documentos referidos estão concluídos e encontram-se em condições de serem enviados à Reunião de Câmara e posteriormente à Assembleia Municipal para aprovação.

À consideração superior:



Raul Santos

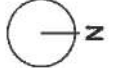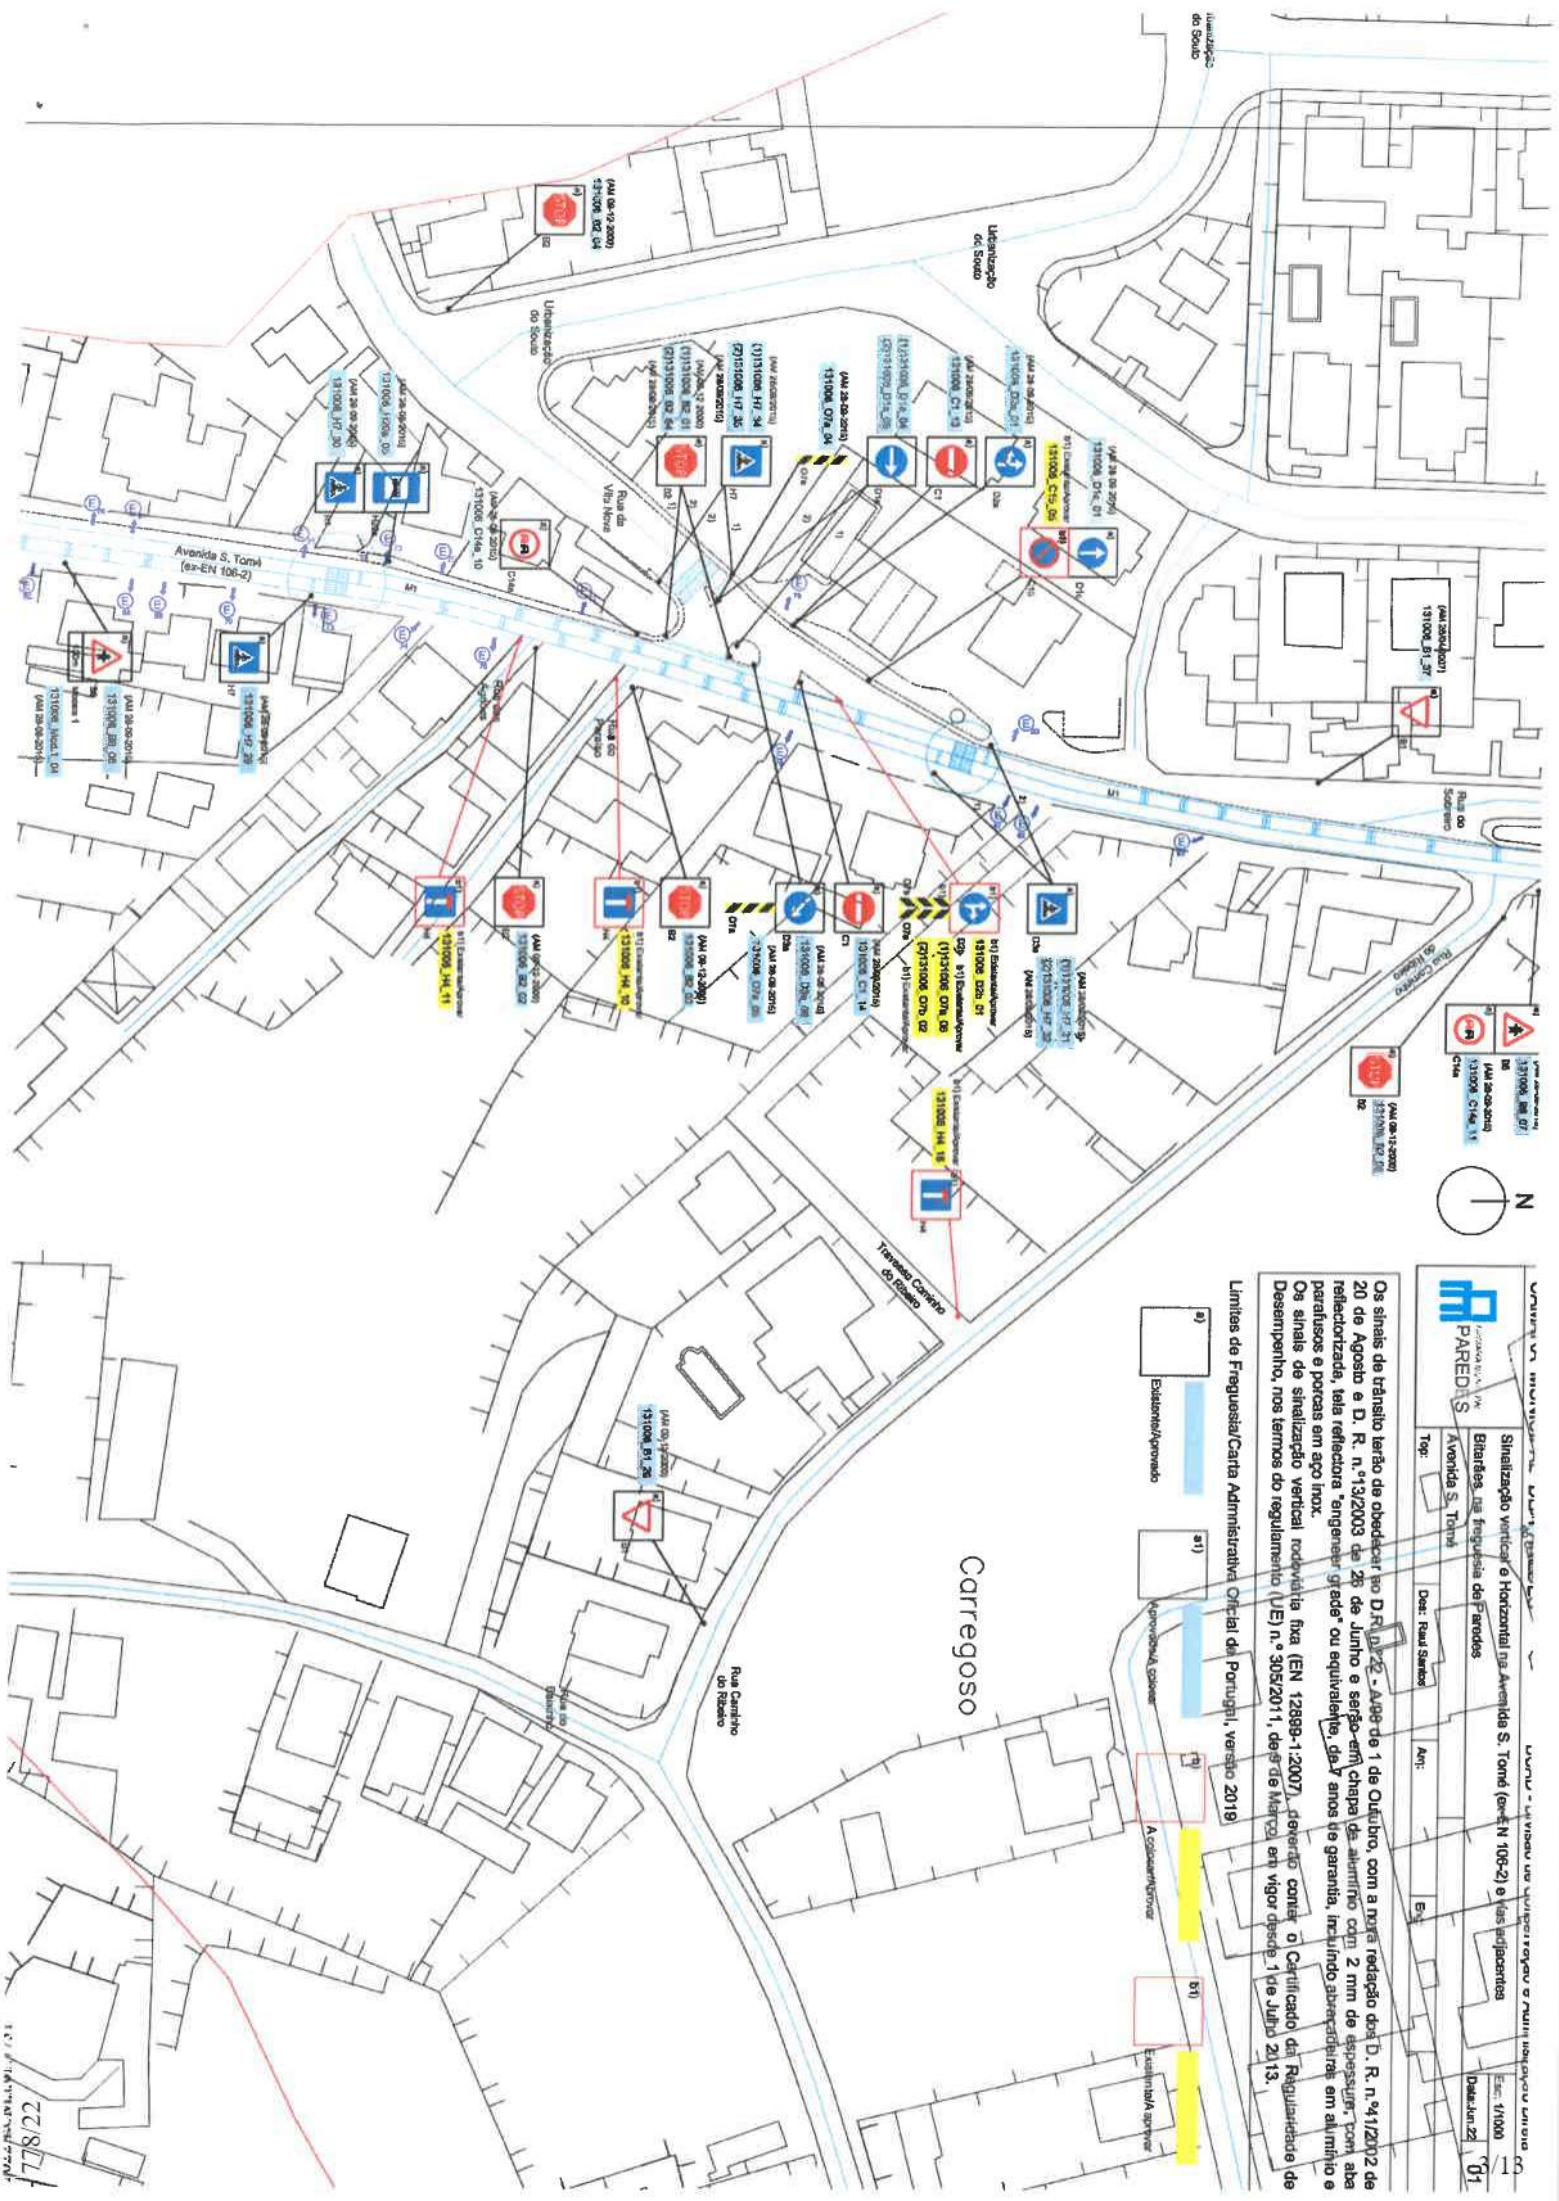

Sinalização Vertical e Horizontal na Avenida S. Tomé (ex-EN 108-2) e Vias adjacentes
 Estradas na freguesia de Paredes
 Avenida S. Tomé
 Top:

Des: Raul Santos
 Ani:

Esc: 1/1000
 Dec: Jun 22
 01

Os sinais de trânsito terão de obedecer ao D.R. n.º 22 - A-1 de 1 de Outubro, com a nota redação dos D. R. n.º 4/2002 de 20 de Agosto e D. R. n.º 3/2003 de 28 de Junho e serão em chipa de alumínio com 2 mm de espessura com aba reflectorizada, tela reflectora "engenhel grade" ou equivalente, de 7 anos de garantia, incluindo abscordantes em alumínio e parafusos e porcas em aço inox.
 Os sinais de sinalização vertical rodoviária fixa (EN 12899-1:2007), deverão conter o Certificado da Regularidade de Desempenho, nos termos do regulamento (UE) n.º 305/2011, de 8 de Março em vigor desde 1 de Junho 2013.


Limites de Freguesia/Carta Administrativa Oficial da Portugal, versão 2019



72/8/LL

Os sinais de trânsito terão de obedecer ao D.R. n.º 22 - A/98 de 1 de Outubro, com a nova redacção dos D. R. n.º 41/2002 de 20 de Agosto e D. R. n.º 3/2003 de 26 de Junho e serão em chipa de alumínio com 2 mm de espessura, com abas paralelas e porcas em aço inox.
 Os sinais de sinalização vertical rodoviária fixa (EN 12899-1:2007), deverão conter o Certificado da Regularidade de Desempenho, nos termos do Regulamento (UE) n.º 305/2011, de 9 de Março, em vigor desde 1 de Julho 2013.


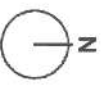


Sinalização vertical e horizontal na Avenida S. Tomé (ex-EN 108-2) e vias adjacentes

Bilrotas, na freguesia de Paredes - Avenida S. Tomé

Proj. Rui Soares
 Eng.º


Esc. 1/1000
 Data: Jun 21 04

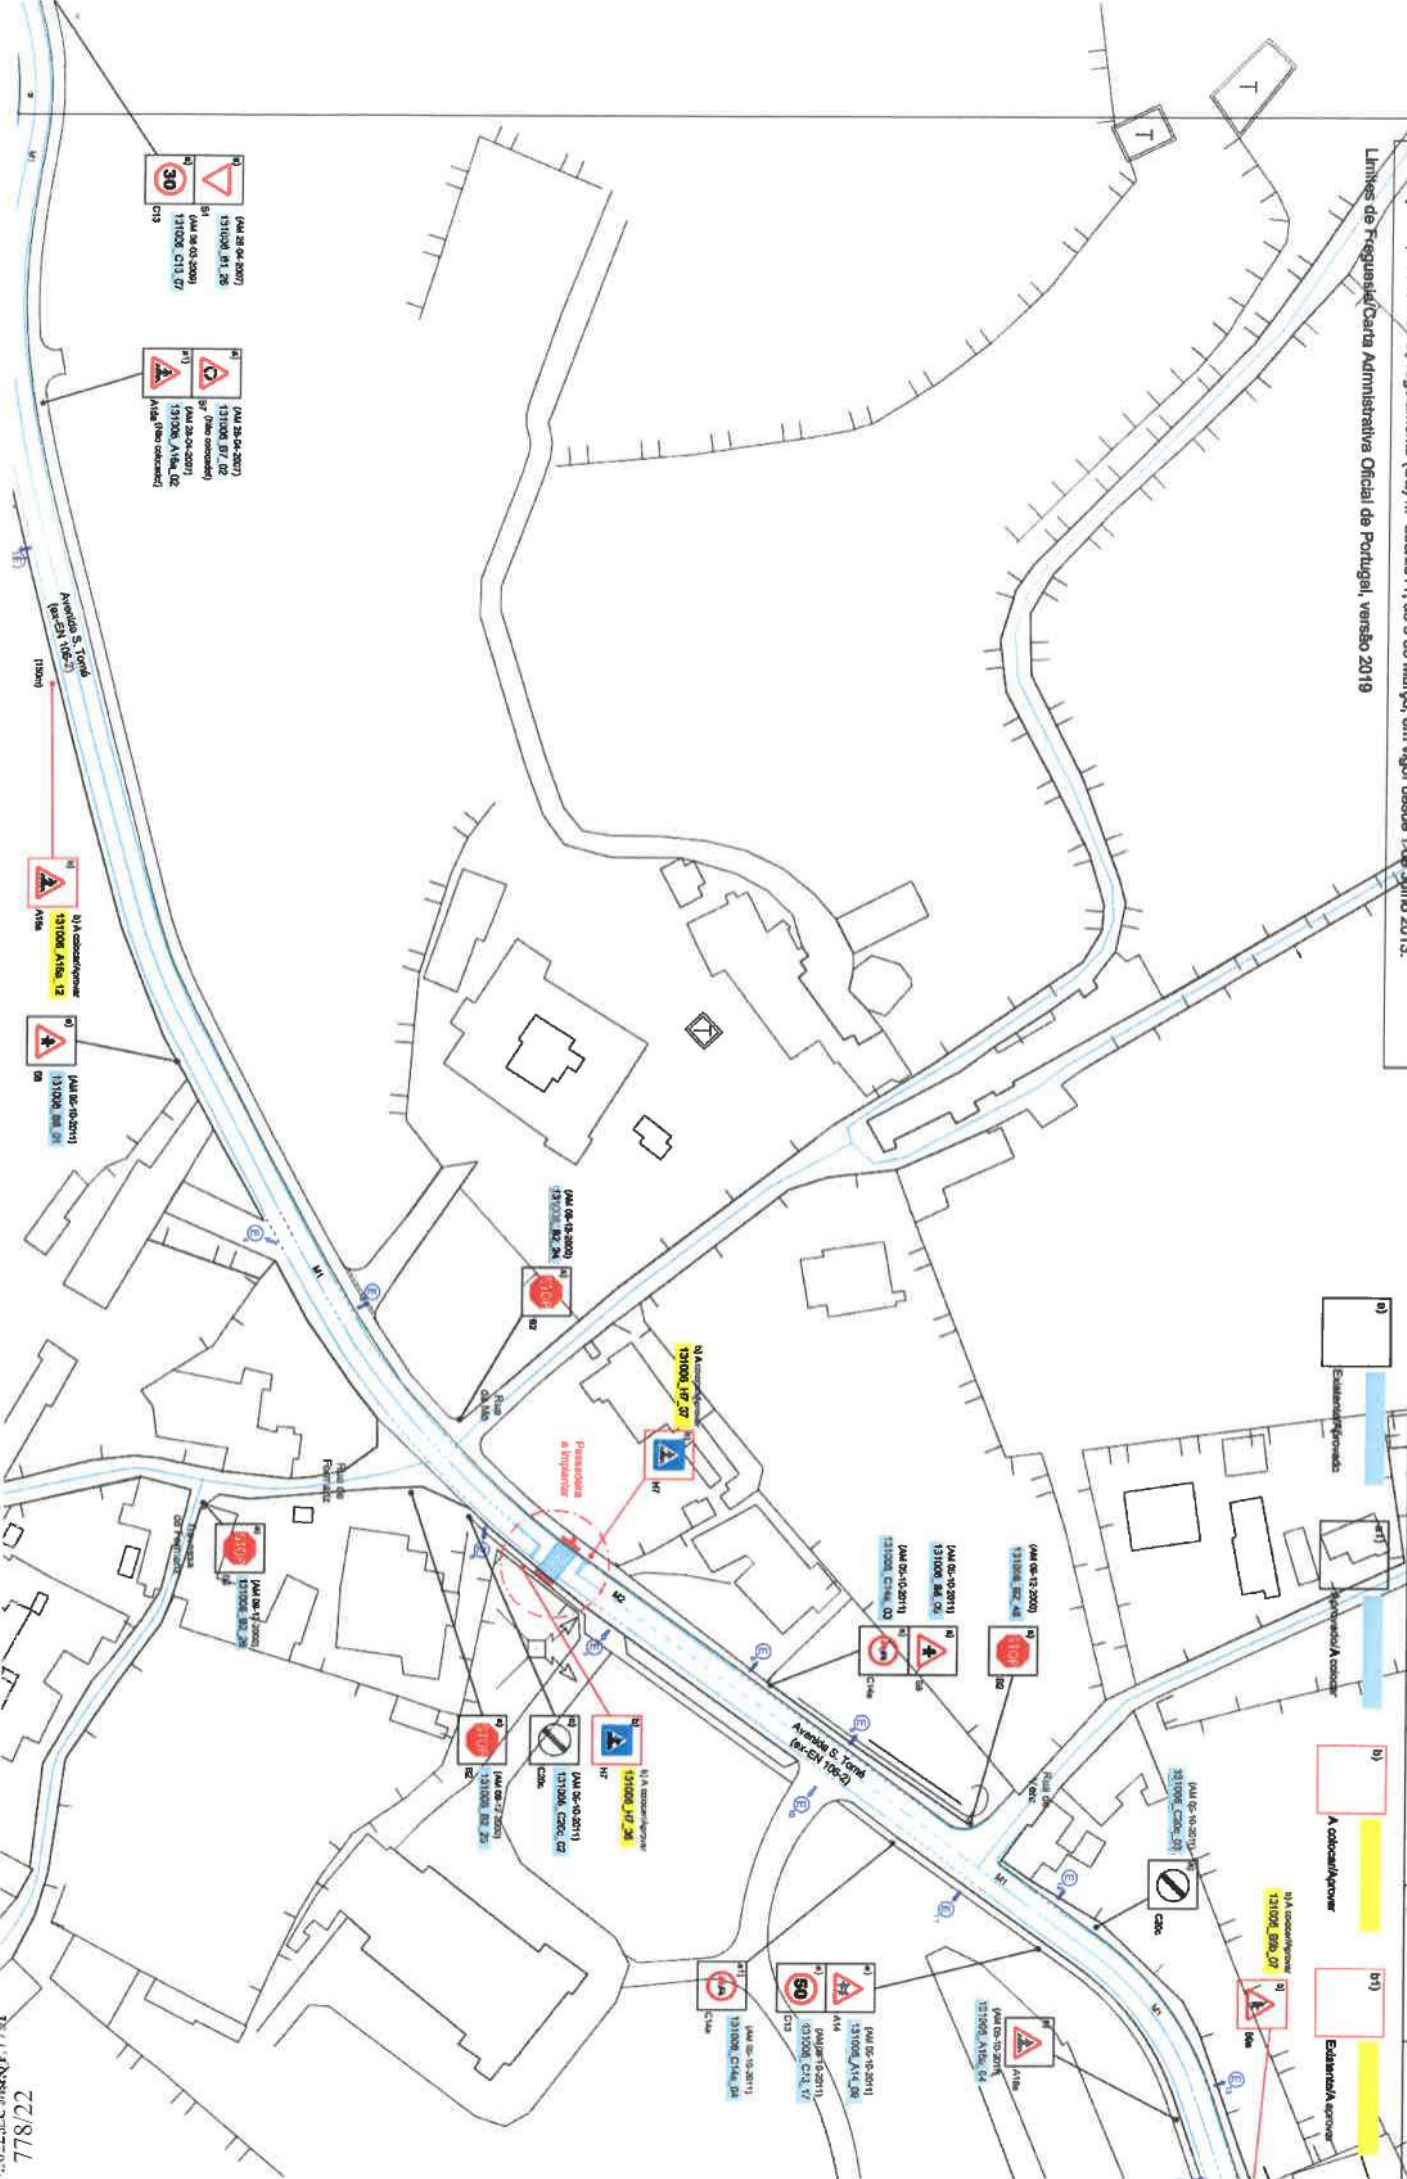

22/8LL

Os sinais de sinalização vertical rodoviária (na EN 12899-1-2007) deverão conter o Certificado de Regularidade de Desempenho, nos termos de regulamentação (UE) n.º 305/2011, de 9 de março, em vigor desde 1 de julho 2013.

Limites de Frequência/Carta Administrativa Oficial de Portugal, versão 2019

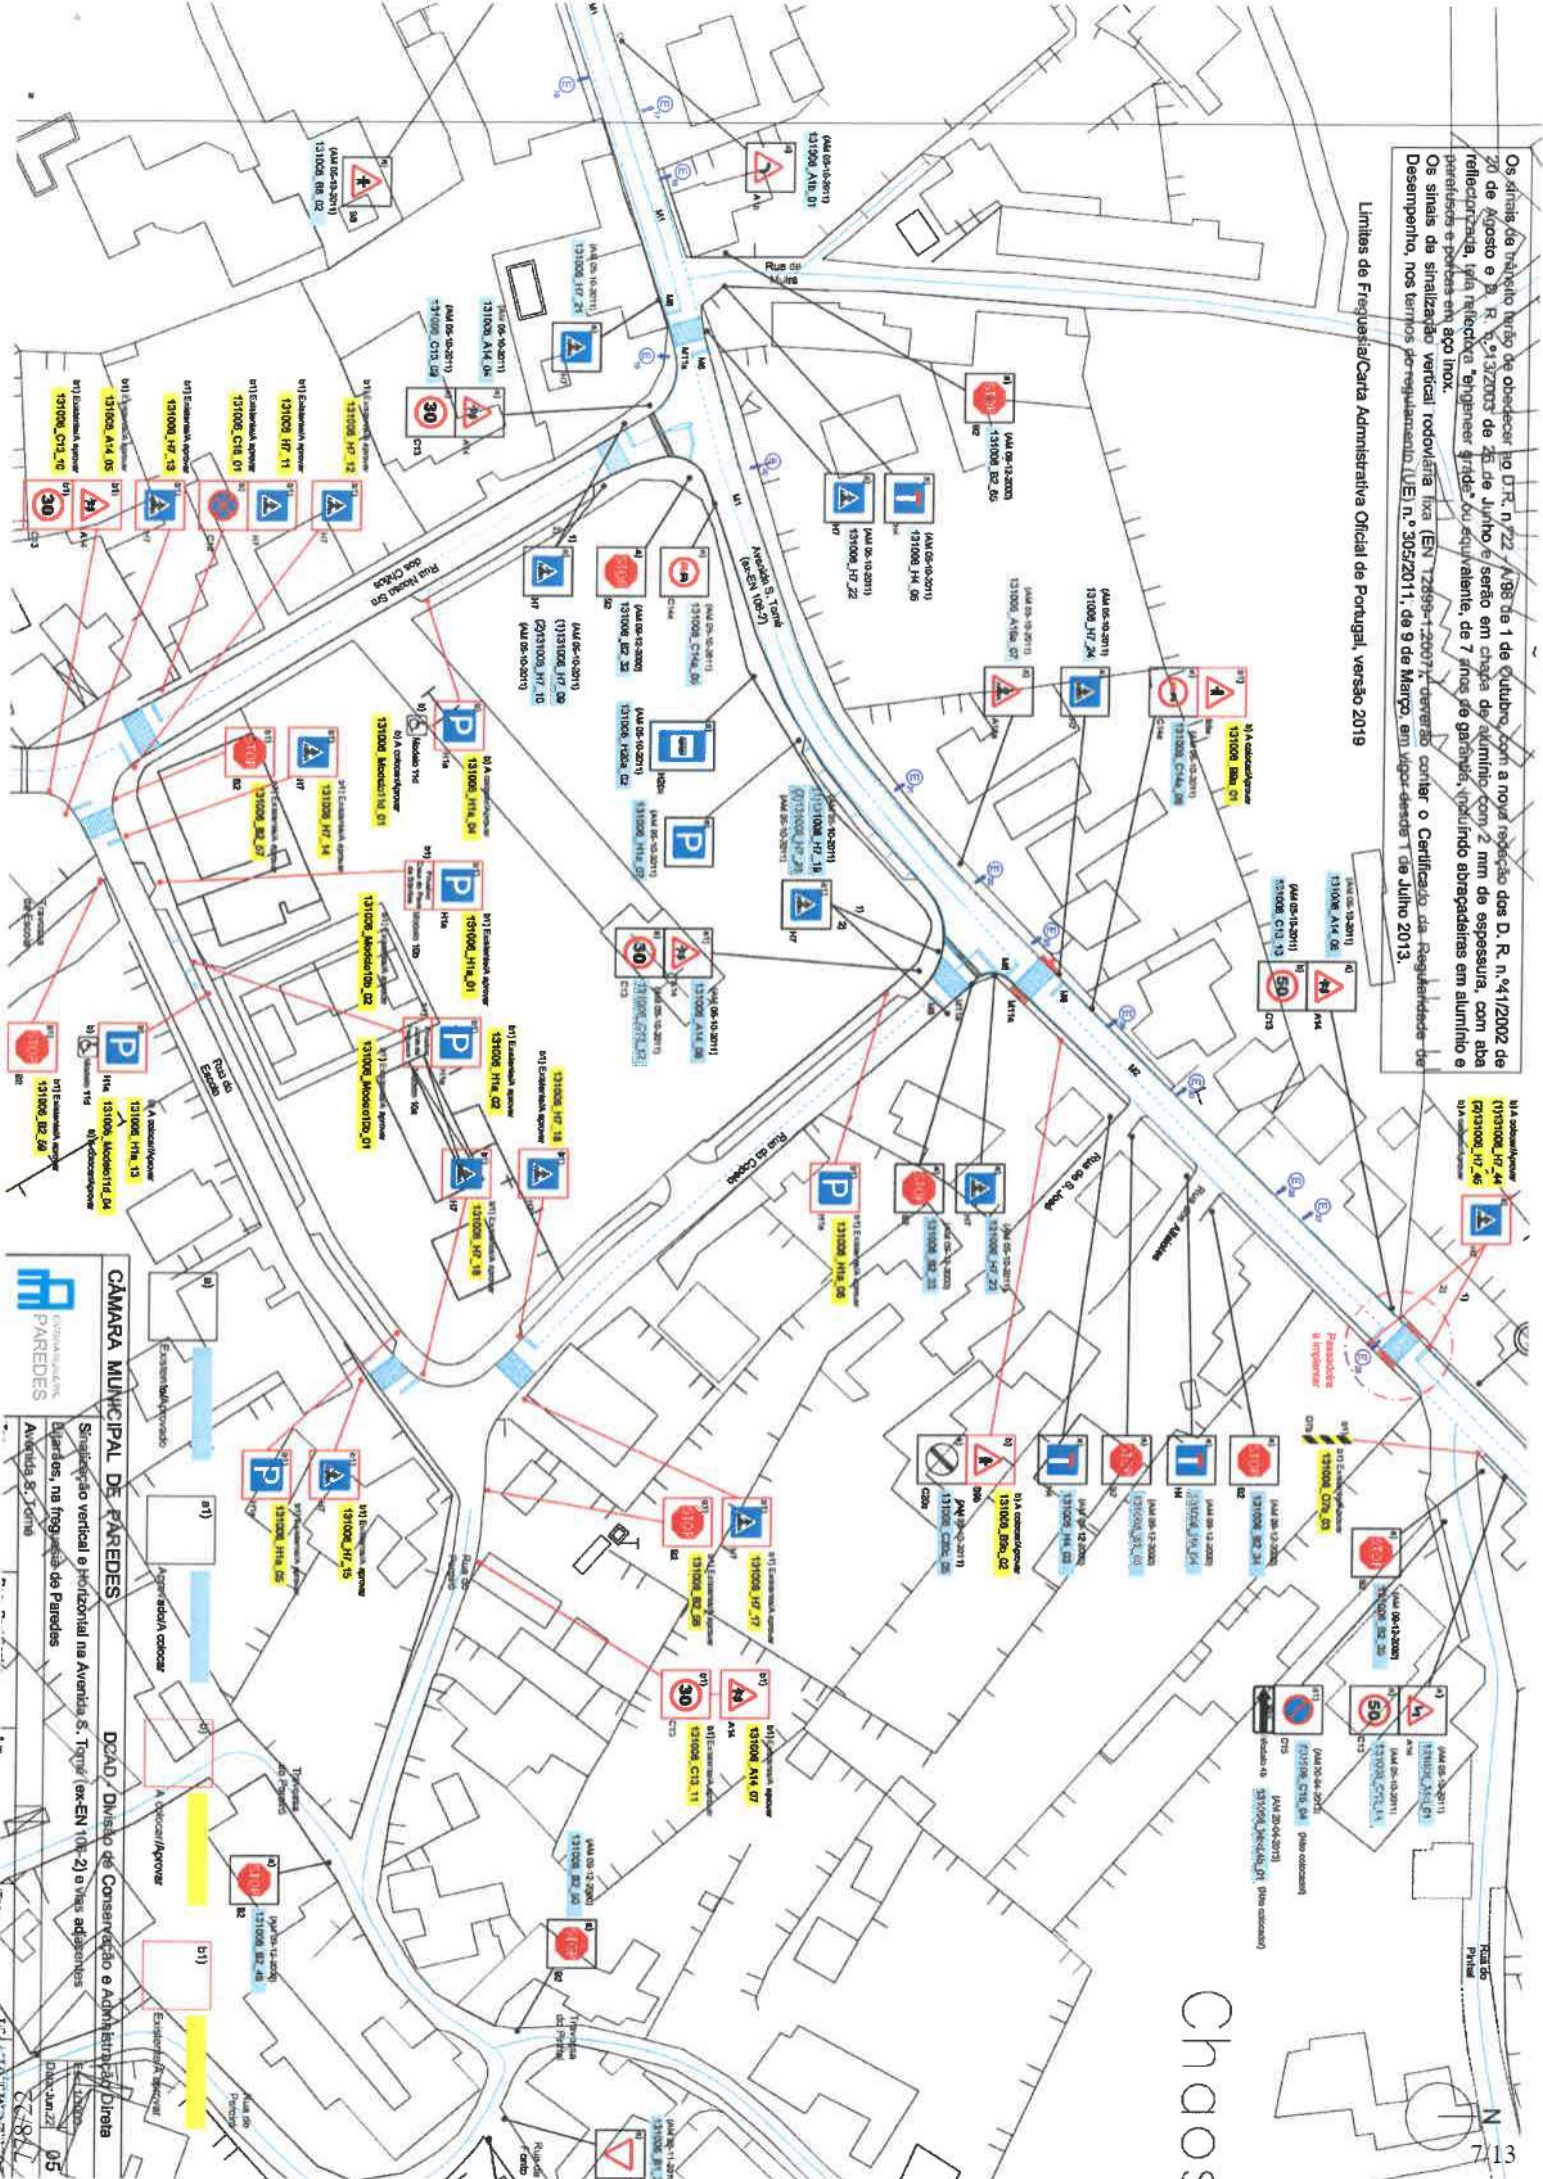


CÂMARA MUNICIPAL DE PAREDES

DCAD - Divisão de Conservação e Administração Direta
 05

Chaos

Os sinais de trânsito terão de obedecer ao D.R. n.º 22 - A/09 de 1 de Outubro, com a nova redação dos D. R. n.º 94/2002 de 20 de Agosto e D. R. n.º 13/2003 de 28 de Junho e serão em chapa de alumínio com 2 mm de espessura, com abas patulusas e porcas em aço inox. Os sinais de sinalização vertical rodoviária, fixa (EN 12899-1:2007), deverão conter o Certificado de Registo das Regiões de Desempenho, nos termos do regulamento (CE) n.º 305/2011, de 9 de Março, em vigor desde 1 de Junho 2013.

Limites de Freguesia/Carta Administrativa Oficial de Portugal, versão 2019

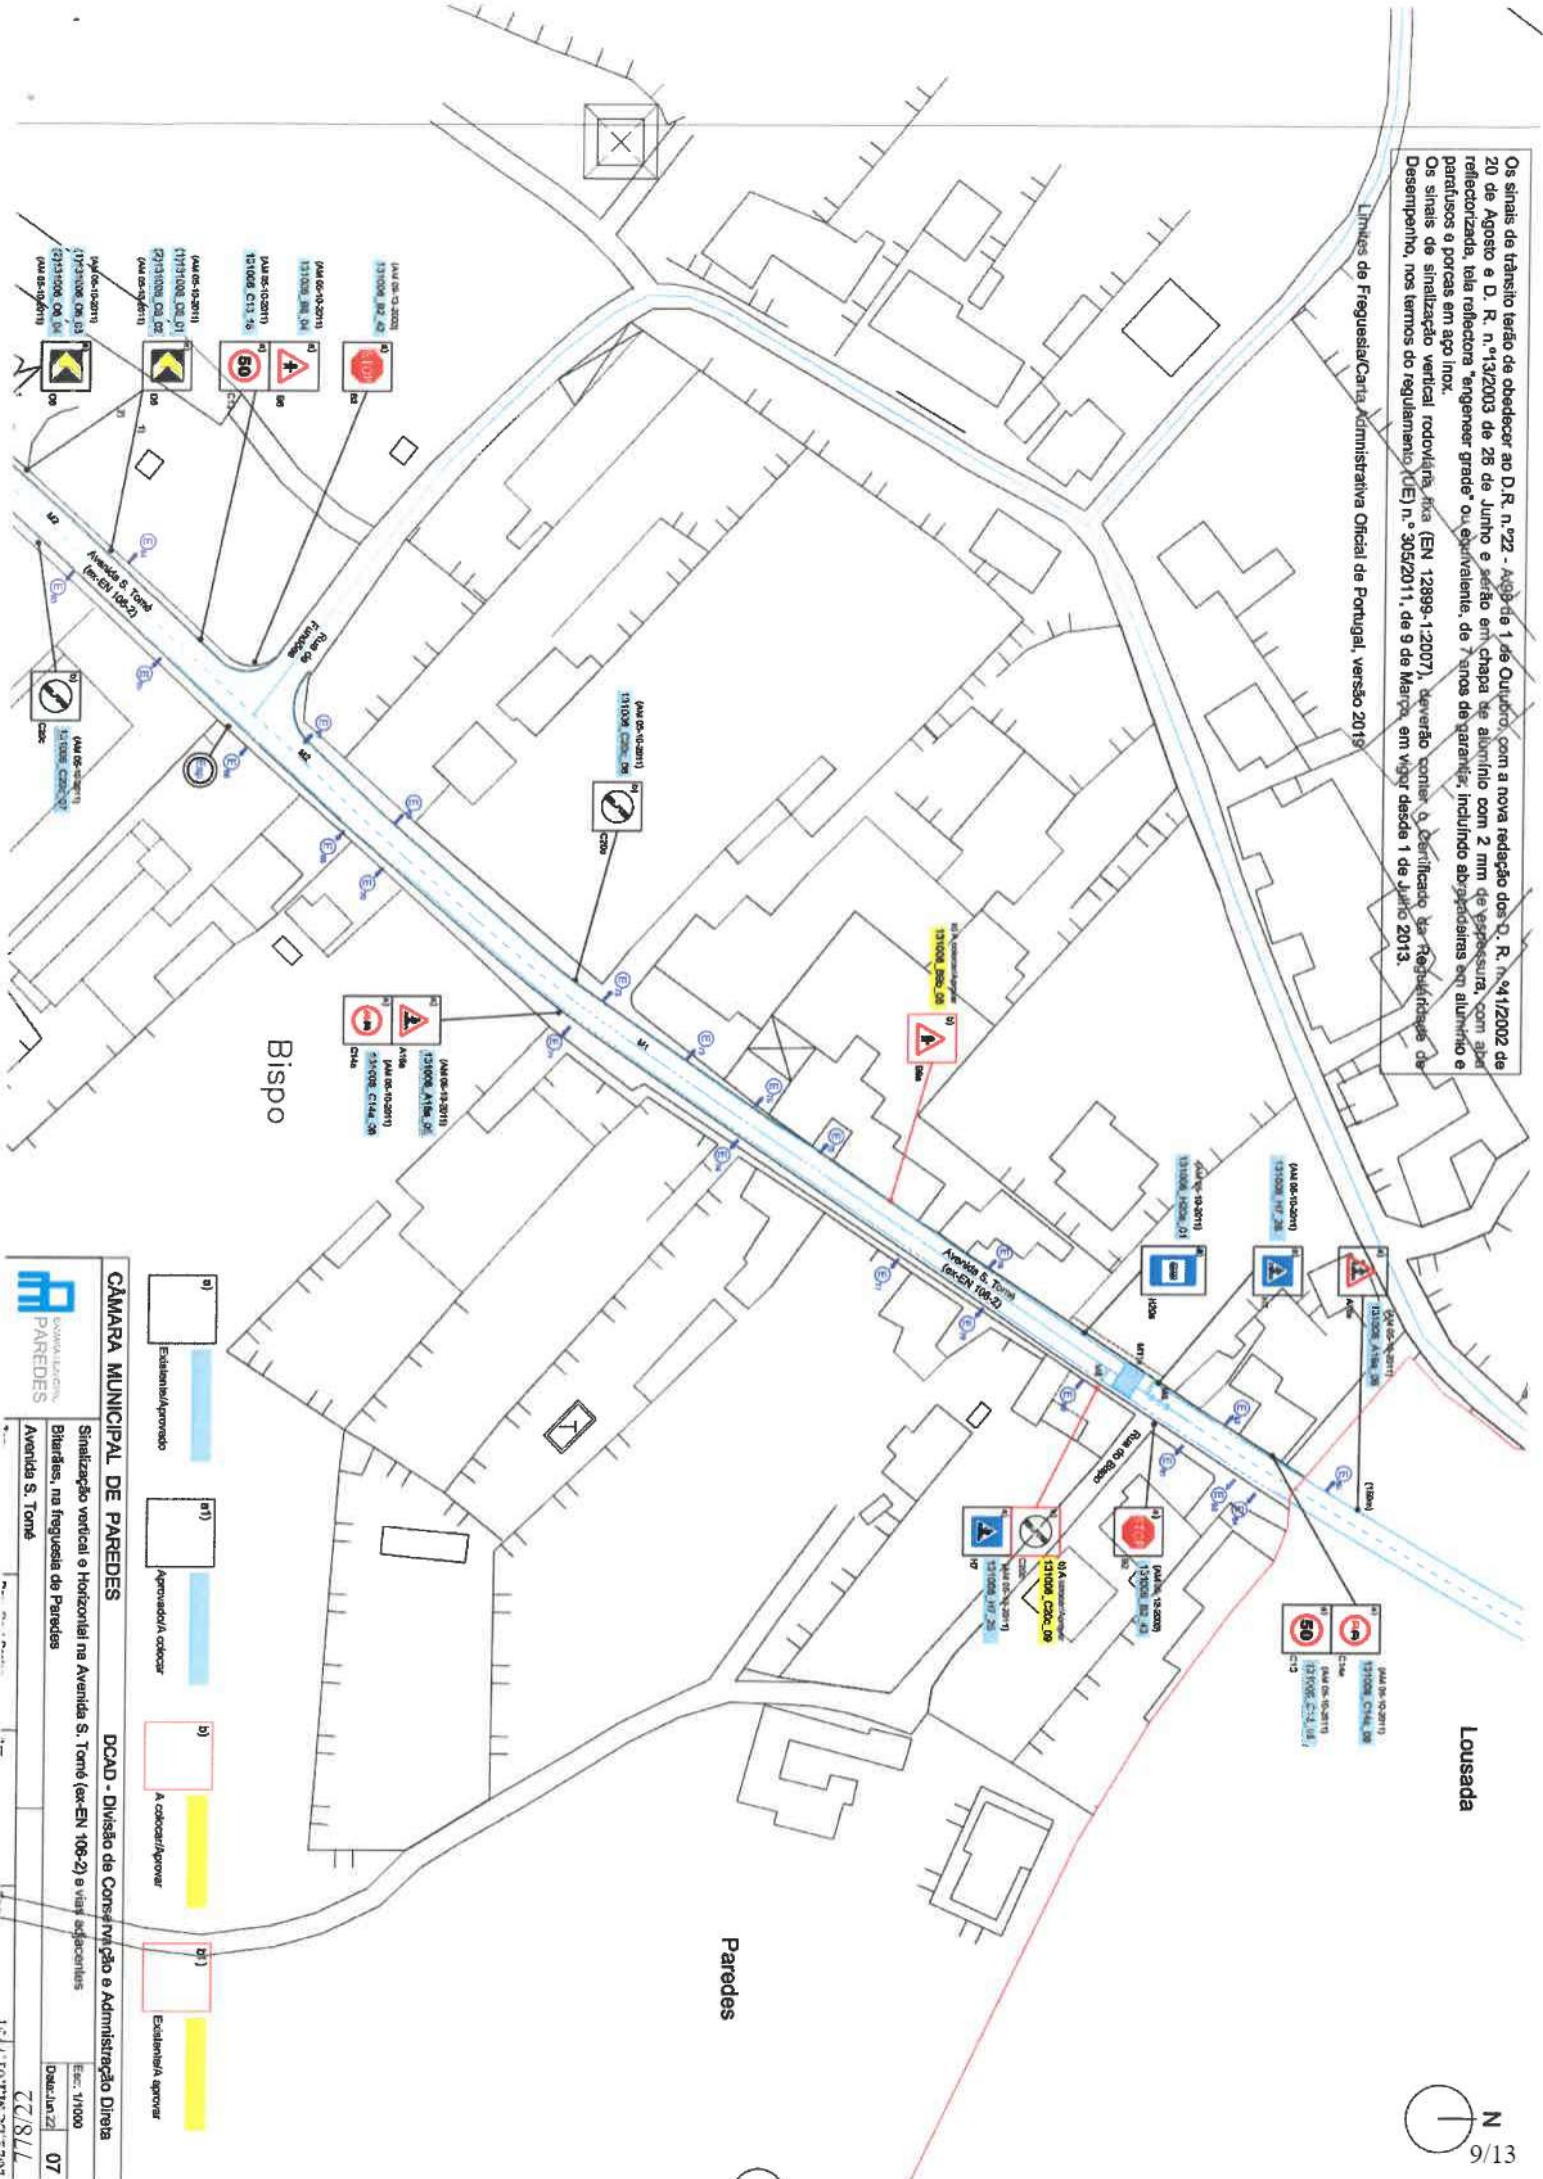

CÂMARA MUNICIPAL DE PAREDES





Esc. 1/1000


07

<input type="checkbox"/>	<input type="checkbox"/>	<input type="checkbox"/>	<input type="checkbox"/>

Loussada

Paredes


EXTRATO DE DELIBERAÇÃO DA ATA DA SESSÃO ORDINÁRIA DA
ASSEMBLEIA MUNICIPAL REALIZADA EM 2022/09/30

**45 - SINALIZAÇÃO VERTICAL E HORIZONTAL NA AVENIDA S. TOMÉ EM
BITARÃES - FREGUESIA DE PAREDES - PARA DISCUSSÃO E VOTAÇÃO**

A Assembleia aprovou por unanimidade dos 42 membros presentes, a *“proposta de colocação de sinalização vertical e horizontal na Avenida S. Tomé em Bitarães, atual freguesia de Paredes”*.

DESPACHO

Ao Senhor Ricardo Silva para dar
sequência à deliberação nos termos
habituais



Ana Maria Rocha 07-10-2022

FOLHA DE VOTAÇÃO

**SESSÃO ORDINÁRIA
DA
ASSEMBLEIA MUNICIPAL
2022/09/30**

45- SINALIZAÇÃO VERTICAL E HORIZONTAL NA AVENIDA S. TOMÉ EM BITARÃES - FREGUESIA DE PAREDES

NA QUALIDADE DE MEMBROS ELEITOS		F	C	A
José Armando Coutinho Baptista Pereira	PS	X		
José Alberto de Sousa	PS	X		
Maria Luísa Ribeiro de Sousa Tadeu	PS	X		
Rui José Fernandes da Silva	PS	X		
Armando Manuel Neves Leal	PS	X		
Sara Cecília Pinho Leal	PS	X		
Silvestre da Silva Carneiro	PS			
Pedro António Silva e Sousa	PS	X		
Marta Daniela Moreira Martins	PS	X		
Joaquim da Silva Leal	PS	X		
Sandra Daniela da Rocha Gaspar a)	PS	X		
Rui António Freire Machado	PS	X		
Carlos Manuel Ferreira da Silva	PS	X		
Sara Daniela Silva Castro	PS	X		
Raúl Luís Ribeiro Coelho d)	PS	X		
José Fernando Pacheco de Sousa	PS	X		
Cátia Filipa Santos Silva d)	PS	X		
Inácio José Pereira Abreu Costa	PPD/PSSD	X		
Maria de Lurdes da Silva Meireles	PPD/PSSD	X		
David António Correia Ferreira	PPD/PSSD	X		
Manuel José Barbosa Gomes	PPD/PSSD	X		
Gil Marco Moreira Machado	PPD/PSSD	X		
António Manuel de Bessa Oliveira a)	PPD/PSSD	X		
Nuno Manuel de Sousa Moreira a)	CDS-PP			
Ana Raquel Gomes Coelho	CDS-PP			
Luís Jorge Ribeiro Silva Coelho Rodrigues	CDS-PP	X		
Cecília Eugénia Oliveira Mendes	NC/A	X		

NA QUALIDADE DE PRESIDENTES DE JUNTA		F	C	A
Fernando Gonçalo de Sousa Santos	PS	X		
José Manuel Ferreira Moreira	PS	X		
Jorge Manuel Ferreira Coelho	PS	X		
José Carlos Ribeiro Barbosa	PS	X		
Adriano José Moreira da Rocha	PS	X		
José da Silva Rodrigues	PS	X		
José Joaquim Leitão da Mota	PS	X		
José Augusto da Silva Borges	PS	X		
Tiago André Marques de Magalhães	PS	X		
Artur Pereira da Silva	PS	X		
Manuel Fernando da Silva Rios b)	PS	X		
Belmiro dos Santos Sousa	PS	X		
João Manuel Nogueira Gonçalves	PS	X		
José da Cunha Magalhães	PS	X		
Luís Filipe Coelho Barbosa	PPD/PSSD	X		
Fernando Nuno Leal Lamas Serra	PPD/PSSD	X		
Mariana Fernanda Machado da Silva	PPD/PSSD			
Américo Manuel de Oliveira e Castro	SSMI	X		

Observações:

- a) Em substituição do titular do cargo ao abrigo do n.º 1-art.º 78.º da Lei 169/99 de 18 Set.º com a actual redacção
- b) Em representação do titular do cargo ao abrigo da alínea c) do n.º 1 do art.º 18.º da Lei n.º 75/2013 de 12 de setembro;
- c) Por suspensão do mandato do titular do cargo
- d) Por renúncia do titular do cargo
- e) Por falecimento da titular do cargo
- f) Justificou a falta

A Mesa da Assembleia

O Presidente

1ª Secretária

2ª Secretária

