



CÂMARA MUNICIPAL
PAREDES

**EXTRATO DE DELIBERAÇÃO DA ATA DA SESSÃO ORDINÁRIA DA ASSEMBLEIA MUNICIPAL
REALIZADA EM 2026/02/23**

**69 - SINALIZAÇÃO VERTICAL E HORIZONTAL NOS LIMITES DE FREGUESIA DE REBORDOSA E
LORDELO, NA RUA PENEDO PINTO - PARA DISCUSSÃO E VOTAÇÃO**

A Assembleia **aprovou por unanimidade** dos 45 membros presentes, a proposta de colocação de “**sinalização vertical e horizontal nos limites de freguesia de Rebordosa e Lordelo, na Rua Penedo Pinto**”.

DESPACHO

À Dra. Sandra Ivone, para dar
sequência à deliberação nos termos
habituais.

Ana Maria Rocha

27-02-2026



FOLHA DE VOTAÇÃO

SESSÃO ORDINÁRIA DA ASSEMBLEIA MUNICIPAL DE 23 DE FEVEREIRO DE 2026

PONTO 69 - SINALIZAÇÃO VERTICAL E HORIZONTAL NOS LIMITES DE FREGUESIA DE REBORDOSA E LORDELO, NA RUA PENEDO PINTO

NA QUALIDADE DE MEMBROS ELEITOS	F	C	A	I
Emanuel António Pacheco Pinto d...	CH	X		
Armando Manuel Neves Leal	PS	X		
Hugo André Sousa Vaz Moreira	IND	X		
Artur Pereira da Silva	PS	X		
Belmiro dos Santos Sousa	PS	X		
Elias Acácio da Silva Barros	PS	X		
Isabela Patrícia Barbosa e Sousa	PS	X		
Pedro António Silva e Sousa	PS	X		
Teresa Marina Barbosa Magalhães	PS	X		
André Filipe Gonçalves Ribeiro	PSD	X		
Eduardo Nelson Barros Ferreira	PSD	X		
Inácio José Pereira Abreu da Costa	PSD	X		
José Augusto da Silva Borges	PS	X		
José Miguel de Garcez Rocha	CDS-PP	X		
José Alberto de Sousa	PS	X		
José Joaquim Leitão da Mota	PS	X		
João Manuel Nogueira Gonçalves	PS	X		
António do Couto Ferreira	PSD	X		
Lucinda Maria Martins da Rocha	PSD	X		
Márcia Filipa Barbosa da Silva	PS	X		
Carlos Franclim Moreira da Silva	PSD	X		
Manuel José Barbosa Gomes	PSD	X		
Ricardo José Moreira dos Santos	PSD	X		
Rita Elisabete Ferreira dos San...	PSD	X		
Rui José Fernandes da Silva	PS	X		
Sara Cecília Pinho Leal	PS	X		
Sílvia Liliana de Sousa Duarte	PSD	X		

NA QUALIDADE DE PRESIDENTES DE JUNTA	F	C	A	I
Filipe Silvestre Ferreira Carneiro	PSD	X		
Joel Filipe Moreira Ribeiro	PS	X		
Adelino Ribeiro da Costa	PSD	X		
Antónia Salomé da Silva Santos	PS	X		
António Adão Barbosa Nogueira	PS	X		
Bruno Miguel Leal de Sousa	PS	X		
Célia Marisa da Silva Rocha	PS	X		
Fernando Gonçalo de Sousa Santos	PS	X		
Jorge Manuel Ferreira Coelho	PS	X		
José Carlos Ribeiro Barbosa	PS	X		
José Manuel Ferreira Moreira	PS	X		
José da Silva Rodrigues	PS	X		
Luís Filipe Coelho Barbosa	SDI	X		
Sílvia Maria Sá P. Vieira da Silva	PS	X		
Tiago André Marques de Magalhães	PS	X		
Joaquim Tomás Fernandes Correia	PSD	X		
Sérgio Agostinho Nogueira de Ol...	PS	X		
Américo Manuel Oliveira Castro	SSMI	X		

Observações:

- Em substituição do titular do cargo ao abrigo do n.º 1-art.º 78.º da Lei 169/99 de 18 Set.º com a actual redacção
- Em representação do titular do cargo ao abrigo da alínea c) do n.º 1 do art.º 18.º da Lei n.º 75/2013 de 12 de setembro
- Por suspensão do mandato do titular do cargo
- Por renúncia do titular do cargo
- Por falecimento da titular do cargo
- Justificou a falta
- Falta Injustificada

A Mesa da Assembleia

O Presidente

Assinado por: **Elias Acácio da Silva Barros**
Num. de Identificação: 08234080
Data: 2026.02.24 01:14:01+00'00'

1.ª Secretária

Assinado por: **Sara Cecília Pinho Leal**
Num. de Identificação: 14177206
Data: 2026.02.24 01:09:46+00'00'

2.ª Secretária

Assinado por: **José Joaquim Leitão da Mota**
Num. de Identificação: 03010220
Data: 2026.02.24 01:07:12+00'00'



CÂMARA MUNICIPAL
PAREDES

**EXTRATO DE DELIBERAÇÃO DA ATA DA REUNIÃO ORDINÁRIA DA CÂMARA MUNICIPAL
REALIZADA EM 2026/01/29**

**54 - SINALIZAÇÃO VERTICAL E HORIZONTAL NOS LIMITES DE FREGUESIA DE REBORDOSA E
LORDELO, NA RUA PENEDO PINTO - PARA DISCUSSÃO E VOTAÇÃO**

Foi presente à reunião, uma informação proveniente da Divisão de Conservação e Administração Direta, com o número de identificação de processo geral, quatro mil quatrocentos e trinta e seis, datada de vinte e dois de janeiro do corrente ano, a remeter as partes escritas e desenhadas relativas à proposta de colocação de sinalização vertical e horizontal nos limites de freguesia de Rebordosa e Lordelo.

Colocado o assunto a votação,

A CÂMARA MUNICIPAL DELIBEROU POR UNANIMIDADE, APROVAR AS PARTES ESCRITAS E DESENHADAS RELATIVAS À PROPOSTA DE COLOCAÇÃO DE SINALIZAÇÃO VERTICAL E HORIZONTAL NOS LIMITES DE FREGUESIA DE REBORDOSA E LORDELO, NA RUA PENEDO PINTO, NOS TERMOS PROPOSTOS. MAIS FOI DELIBERADO, COM A MESMA VOTAÇÃO, REMETER O PRESENTE ASSUNTO À ASSEMBLEIA MUNICIPAL PARA DELIBERAÇÃO DAQUELE ÓRGÃO.


DESPACHO

Remeta-se o presente extrato e respetivo dossier ao Exmo. Sr. Presidente da Assembleia Municipal de Paredes, para que o inclua na ordem de trabalhos da próxima sessão daquele órgão.


Dra. Verónica Castro

02-02-2026

Despacho: À Reunião de Executivo.



Alexandre Almeida, Dr.
22-01-2026

Parecer:

Ex.mo Sr. Presidente, Dr. Alexandre Almeida, Submete-se as peças desenhadas e escritas da sinalização horizontal e vertical para a Rua Penedo Pinto, na Freguesia de Rebordosa e limite da Freguesia de Lordelo, para análise em Reunião de Executivo nos termos da alínea k), n.º 1, artigo 33º, Lei 75/2013 e, posteriormente, a sua eventual aprovação em Assembleia Municipal, nos termos da alínea g), n.º 1, artigo 25º da Lei 75/2013 de 12 de setembro, na sua atual redação.



Dr. José Henriques Soares

22-01-2026

Parecer:

NIPG: 4436/26

Data: 2026/01/22

Assunto: Sinalização vertical e horizontal nos limites de freguesia de Rebordosa e Lordelo, na Rua Penedo Pinto.


Em conformidade com o solicitado, remetem-se as partes escritas e desenhadas sobre sinalização vertical e horizontal nos limites de freguesia de Rebordosa e Lordelo, na Rua Penedo Pinto;

As mesmas encontram-se em condições de serem enviadas à Reunião de Câmara para aprovação, e, posteriormente, à Assembleia Municipal.

À consideração superior:



Raul Santos

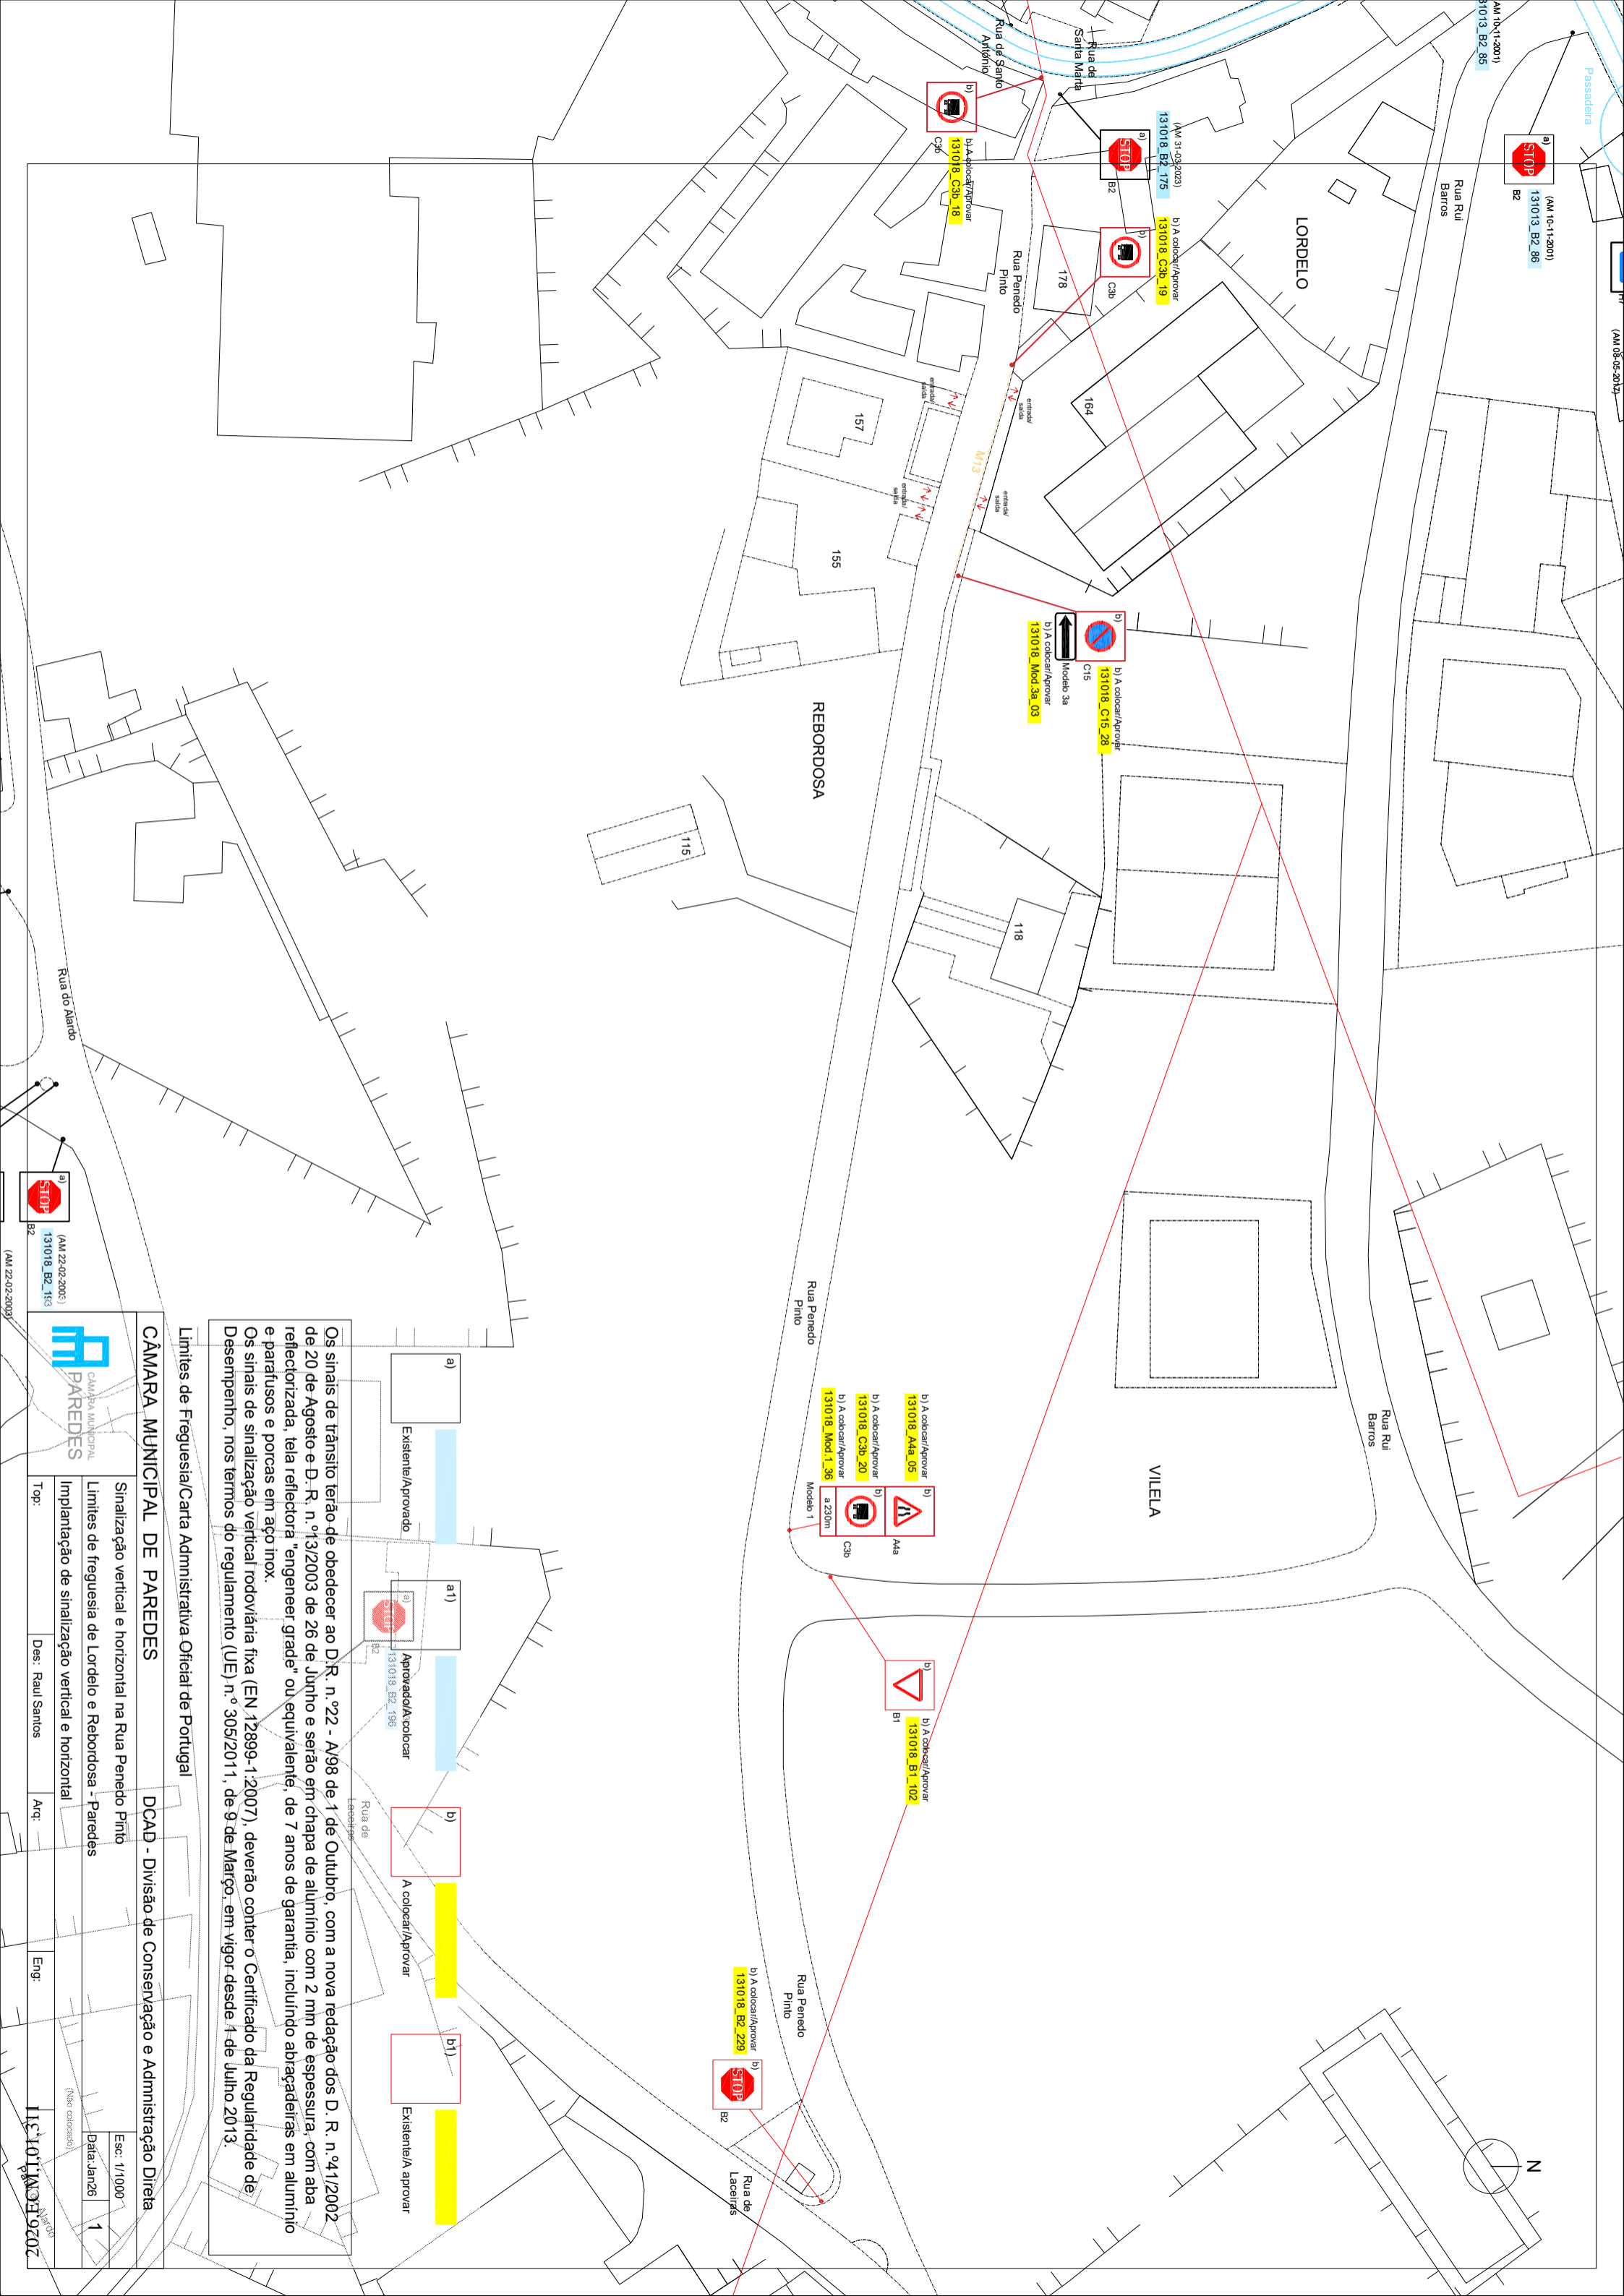

Os sinais de trânsito terão de obedecer ao D. R. n.º 22 - A/98 de 1 de Outubro, com a nova redação dos D. R. n.º 41/2002 de 20 de Agosto e D. R. n.º 13/2003 de 26 de Junho e serão em chapa de alumínio com 2 mm de espessura, com aba reflectorizada, tela reflectora "engenhier grade" ou equivalente, de 7 anos de garantia, incluindo abraçadeiras em alumínio e parafusos e porcas em aço inox.

Os sinais de sinalização vertical rodoviária fixa (EN 12899-1:2007), deverão conter o Certificado da Regularidade de Desempenho, nos termos do regulamento (UE) n.º 305/2011, de 9 de Março, em vigor desde 1 de Julho 2013.

Limites de Freguesia/Carta Administrativa Oficial de Portugal

CÂMARA MUNICIPAL DE PAREDES

DCAD - Divisão de Conservação e Administração Direta

Sinalização vertical e horizontal na Rua Penedo Pinto

Limites de freguesia de Lordelo e Rebordosa - Paredes

Implantação de sinalização vertical e horizontal

Top: Des: Raul Santos Arq: Eng:

Esc: 1/1000
 Data: Jan26
 1
 (Não colocado)
 LIC1013MCE19202

a)	Existente/Aprovado	a1)	Aprovado/Acolocar	b)	A colocar/Aprovar	b1)	Existente/A aprovar
----	--------------------	-----	-------------------	----	-------------------	-----	---------------------

Rua de Lacerfins

(AM 22-02-2003)
 131018_BZ_193



B2

b) A colocar/Aprovar
 131018_A4a_06
 b) A colocar/Aprovar
 131018_C3b_20
 b) A colocar/Aprovar
 131018_Mod_1_36
 Modelo 1
 a 230m
 C3b
 A4a

b) A colocar/Aprovar
 131018_B1_102
 B1

b) A colocar/Aprovar
 131018_B2_229
 B2



Rua de Lacerfins

b) A colocar/Aprovar
 131018_C15_28
 C15
 Modelo 3a
 b) A colocar/Aprovar
 131018_Mod_3a_03



B2

b) A colocar/Aprovar
 131018_C3b_18
 C3b



Rua de Santo António

b) A colocar/Aprovar
 131018_C3b_19
 C3b



Rua de Santa Maria

(AM 31-03-2023)
 131018_B2_175
 B2



Rua de Santa Maria

(AM 10-11-2001)
 131013_B2_86
 B2



Rua Rui Barros

(AM 10-11-2001)
 131013_B2_85



Rua Rui Barros

(AM 08-05-2013)





Passadeira



LORDELO




(AM 31-03-2023)
131018_B2_175

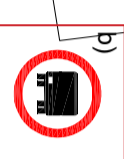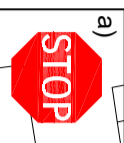

b) A colocar/Aprovar
131018_C3b_19

178

164

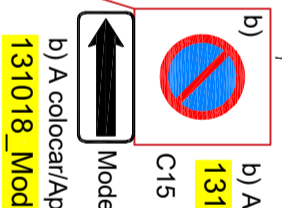

b) A colocar/Aprovar
131018_C15_28
C15
Modelo 3a
b) A colocar/Aprovar
131018_Mod.3a_03


Rua Penedo Pinto

entrada/
saida

M13

118

Rua de Santo António

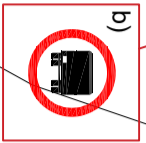


b) A colocar/Aprovar
131018_C3b_18
C3b

157

155

REBORDOSA

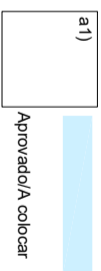

Os sinais de trânsito terão de obedecer ao D.R. n.º22 - A/98 de 1 de Outubro, com a nova redação dos D. R. n.º41/2002 de 20 de Agosto e D. R. n.º13/2003 de 26 de Junho e serão em chapa de alumínio com 2 mm de espessura, com aba reflectorizada, tela reflectora "engeneer grade" ou equivalente, de 7 anos de garantia, incluindo abraçadeiras em alumínio e parafusos e porcas em aço inox.
Os sinais de sinalização vertical rodoviária fixa (EN 12899-1:2007), deverão conter o Certificado da Regularidade de Desempenho, nos termos do regulamento (UE) n.º 305/2011, de 9 de Março, em vigor desde 1 de Julho 2013.

Limites de Freguesia/Carta Administrativa Oficial de Portugal

CÂMARA MUNICIPAL DE PAREDES

DCAD - Divisão de Conservação e Administração Direta

Sinalização vertical e horizontal na Rua Penedo Pinto

Limites de freguesia de Lordelo e Rebordosa - Paredes



Implantação de sinalização vertical e horizontal

Top: Des: Raul Santos Arq: Eng: IL1011MCE19Z02

Esc: 1/500

Data:Jan26 2

Sinais	Postes	ID SIG	CÓDIGO SINAL	TIPO de SINAL	LOCALIZAÇÃO	FREGUESIA	DATA Ass. Câmara	DIMENS.	DATA Coloc.	COLOCOU	DESCRIÇÃO:
				Sinalização vertical							
				...							
1	1		131018 A4a 05	Passagem Estreita	Rua Penedo Pinto	Rebordosa	Aprovar	70			Na Rua Penedo Pinto, a aproximadamente 285 m do entroncamento com a Rua de Santo António
				...							
1	1		131018 B1 102	CEDÊNCIA de Prioridade	via situada entre a Rua Penedo Pinto e Rua Rui Barros	Rebordosa	Aprovar	70			Na via situada entre a Rua Penedo Pinto e Rua Rui Barros, no seu entroncamento com a Rua Penedo Pinto
				...							
1	1		131018 B2 229	STOP, Paragem Obrigatória	Rua do Penedo Pinto	Rebordosa	Aprovar	70			No final da Rua do Penedo Pinto, no entroncamento com a Rua de Ladeiras
				...							
1	1		131018 C3b 18	Trânsito proibido a Automóveis Pesados	Rua Penedo Pinto	Rebordosa	Aprovar	70			No início da Rua Penedo Pinto, após entroncamento com a Rua de Santo António
1	1		131018 C3b 19	Trânsito proibido a Automóveis Pesados	Rua Penedo Pinto	Rebordosa	Aprovar	70			Na Rua Penedo Pinto, a aproximadamente 55 m do entroncamento com a Rua de Santo António
1	0		131018 C3b 20	Trânsito proibido a Automóveis Pesados	Rua Penedo Pinto	Rebordosa	Aprovar	70			Na Rua Penedo Pinto, a aproximadamente 285 m do entroncamento com a Rua de Santo António
				...							
1	1		131018 C15 28	Proibição de Estacionar	Rua Penedo Pinto	Rebordosa	Aprovar	70			Na Rua Penedo Pinto, a aproximadamente 95m do entroncamento com a Rua de Santa Marta
				...							
1	0		131018 Modelo1 36	Painel Indicador de Distância de 230 metros	Rua Penedo Pinto	Rebordosa	Aprovar				Na Rua Penedo Pinto, a aproximadamente 285 m do entroncamento com a Rua de Santo António
				...							
1	0		131018 Modelo3a 03	Painel indicador de início ou fim do local regulamentado	Rua Penedo Pinto	Rebordosa	Aprovar				Na Rua Penedo Pinto, a aproximadamente 95m do entroncamento com a Rua de Santa Marta
				...							
Sinais	Postes										
9	6		Soma de SINAIS/POSTES								