



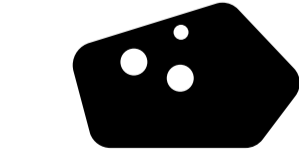

COTAS	
COTA SOLEIRA 0.00	140,45
PLANTA NÍVEL 02	
209	BAR
209	BAR BALCÃO
210	ARRUMO
PV PAVIMENTO	
11	RESINA BICOMPONENTE TIPO RESIEXTREMO DA COLOR
12	PAVIMENTO CERÂMICO TIPO PIGMENTO CHUMBO ANTISLIP NAT DA REVIGRES 30X30cm
PR PAREDE	
31	CERÂMICO TIPO RAGNO LOOK BIANCO 6X24CM ATÉ 2,20 METROS DE ALTURA
32	CERÂMICO TIPO PRIMUS VITÓRIA 10X10CM PRETO MATE ATÉ AO TECTO
33	CERÂMICO TIPO PRIMUS VITÓRIA 10X10CM BRANCO BRILHANTE ATÉ 2,20 METROS DE ALTURA
34	PAINÉIS DE ALUMÍNIO COMPOSITO TIPO REYNOLUX DA ALCOA PRETO
35	REBOCO HIDRÁULICO 2CM + PINTURA BRANCO
TC TECTO	
41	PAINÉIS TERMO-ISOLANTES TIPO CELENIT PRETO
42	GESSO LAMIN. HIDRÓFUGO ESP. 15MM + BARRAMI GERAL + PINTURA BRANCO
43	BETÃO APARENTE

LEGENDA PARTE ELÉTRICA (VER PROJECTO DE ESPECIALIDADES)

- TM** TOMADA EMBEBIDA IP20 A 30CM
- PL** PONTO DE LUZ
- TM** TOMADA NO BALCÃO A 110CM
- CX** CAIXA DERIVAÇÃO ESTANQUE A 60CM
- S** INTERRUPTOR POR SENSOR DE PRESENCÇA

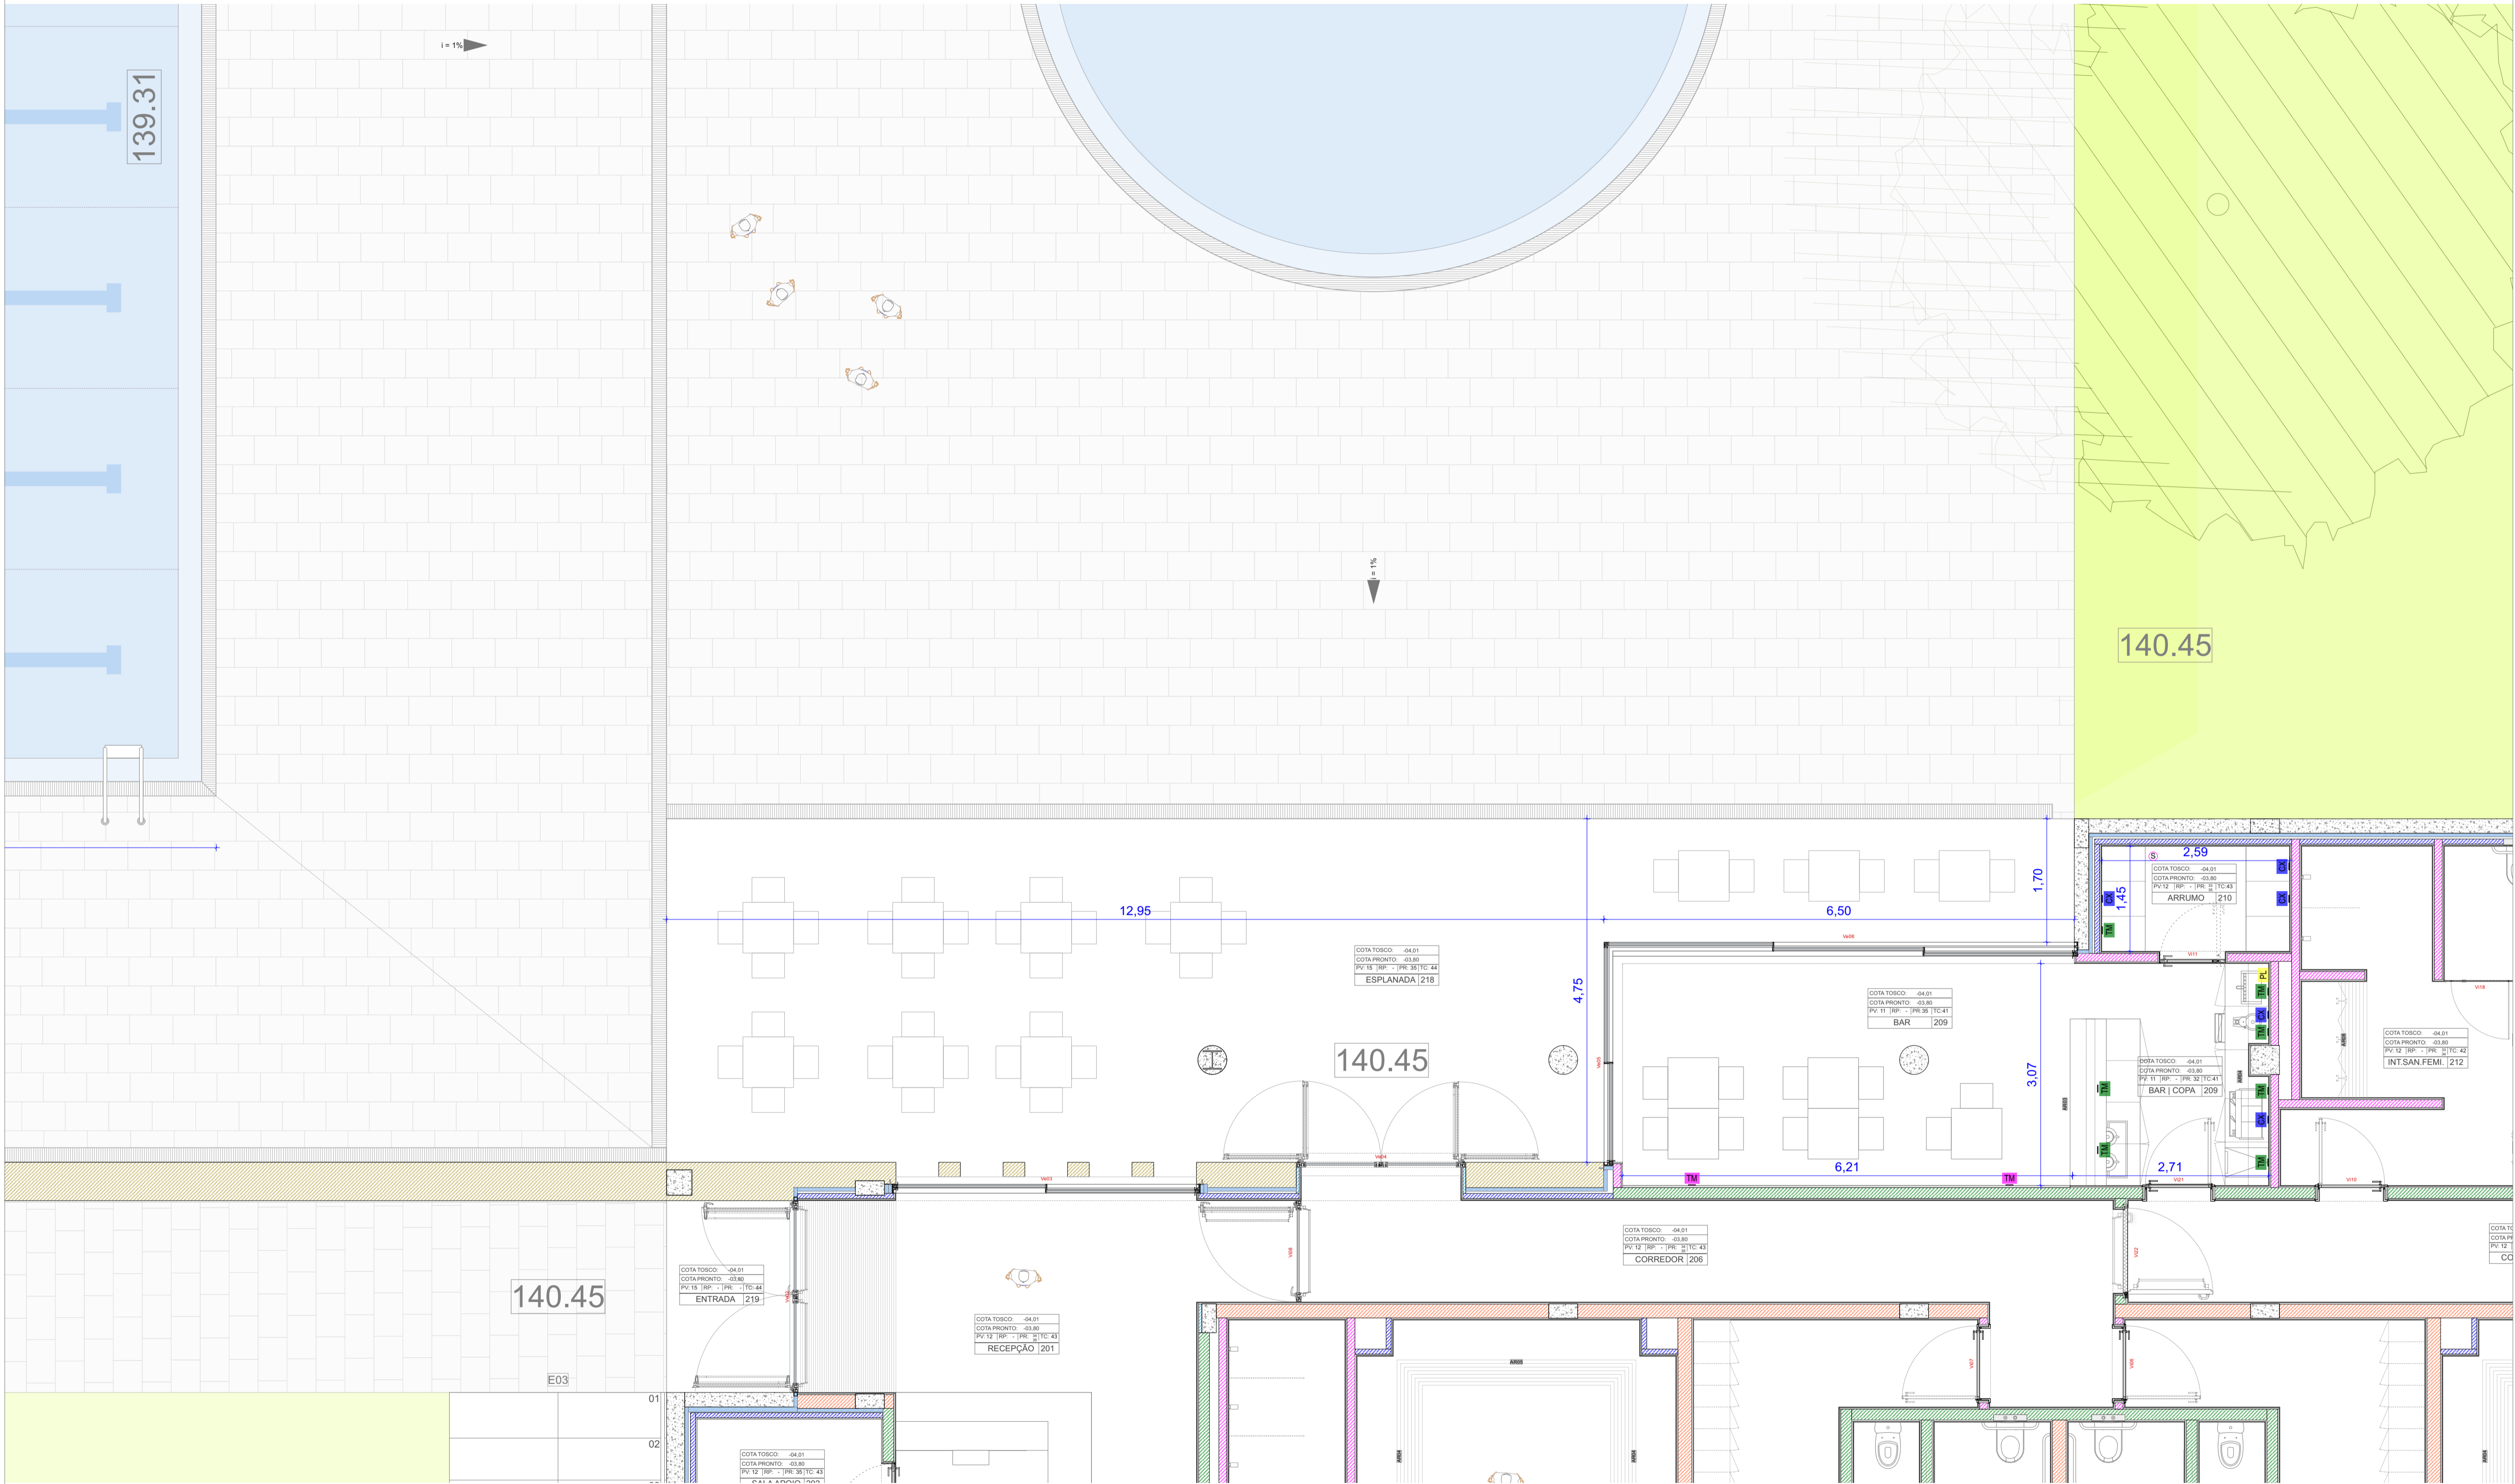

PISCINAS EXTERIORES PAREDES

CO-AUTORIA
HENRIQUE MARQUES
RUI DINIS
EQUIPA
ADRIANA PACHECO
INÊS PINTO
FILIPE TORRE
FRED DELGADO
JOANA LEITÃO
JOÃO ORTIGÃO
MARCOS SANTOS
TIAGO MACIEL



LOCAL
PARQUE CIDADE PAREDES
DATA
ABR 2021
ESCALA
A1 1/50
A3 1/100
REQUERENTE
C.M. PAREDES

C102

PLANTA NÍVEL 02
EXECUÇÃO