



COTAS		
COTA SOLEIRA   0.00		144,25
PLANTA NÍVEL 03		
301	HALL ESCADA	
302	HALL DE DISTRIBUIÇÃO	
303	ZONA TÉCNICA	
304	ESPAÇO PARA BAR	163,54 m²
305	ZONA EXTERIOR COBERTA	
306	ZONA CONFEÇÕES	10,33 m²
307	COPA SUJOS	04,32 m²
308	BALCÃO	20,81 m²
309	CORREDOR DISTRIBUIÇÃO	11,58 m²
310	ARRUMO	04,14 m²
311	HALL INSTALAÇÃO SANITÁRIA	06,48 m²
312	INSTALAÇÃO SANITÁRIA MASCULINA	08,24 m²
313	INSTALAÇÃO SANITÁRIA FEMININA	07,87 m²
314	INSTALAÇÃO SANITÁRIA MOBILIDADE REDUZIDA	02,72 m²

PV   PAVIMENTO	
11	RESINA BICOMPONENTE TIPO RESIEXTREMO DA COLOR
12	PAVIMENTO CERÂMICO TIPO PIGMENTO CHUMBO ANTISLIP NAT DA REVIGRES 30X30cm



PR   PAREDE	
31	CERÂMICO TIPO RAGNO LOOK BIANCO 6X24CM   ATÉ 2,20 METROS DE ALTURA
32	CERÂMICO TIPO PRIMUS VITÓRIA 10X10CM PRETO MATE   ATÉ AO TECTO
33	CERÂMICO TIPO PRIMUS VITÓRIA 10X10CM BRANCO BRILHANTE   ATÉ 2,20 METROS DE ALTURA
34	PAINÉIS DE ALUMÍNIO COMPOSITO TIPO REYNOLUX DA ALCOA   PRETO
35	REBOCO HIDRÁULICO 2CM + PINTURA   BRANCO

TC   TECTO	
41	PAINÉIS TERMO-ISOLANTES TIPO CELENIT   PRETO
42	GESSO LAMIN. HIDRÓFUGO ESP. 15MM + BARRAM/ GERAL + PINTURA   BRANCO
43	BETÃO APARENTE

LEGENDA PARTE ELÉTRICA (VER PROJECTO DE ESPECIALIDADES)	
INT	INTERRUPTOR A 100CM
TM	TOMADA EMBEVIDA IP20 A 30CM
CS	CAIXA DERIVAÇÃO ESTANQUE A 60CM
DS TM	TOMADA + RJ45 A 25CM
DS TM	TOMADA + RJ45 NO BALCÃO
TM	TOMADA EMBEVIDA IP20 A 130CM
S	INTERRUPTOR POR SENSOR DE PRESENÇA
	VENTILADOR / EXTRATOR COM ACIONADOR AUTOMÁTICO
	QUADRO ELECTRICO

TECTOS NÍVEL 03	
PAINÉIS TERMO-ISOLANTES TIPO CELENIT   PRETO	190,85 m2
GESSO LAMIN. HIDRÓFUGO ESP. 15MM + BARRAM/ GERAL + PINTURA   BRANCO	18,84 m2
BETÃO APARENTE OU BETÃO PINTADO DE PRETO	30,43 m2

ILUMINAÇÃO	
D1	SPOT GESSO ARQ. DOWNLIGHT GESSO ALL 10.0012 DA ARQUITECTURA LUZLED
RL102	ARQLINE MODULAR SUSPENSÂ + FOCOS OPALINO E LENTES INTEGRADAS DA ARQUITECTURA LUZLED   PRETO
AR1	LUMINÁRIA ESTANQUE TIPO ARQLINE TUBO 50 SUSPENSO ALL 12.7010 DA ARQUITECTURA LUZLED   SUSPENSO
PR1	PERFIL DE ALUMÍNIO TIPO ARQLINE PERFIL 1610 ALL 12.1002 DA ARQUITECTURA LUZLED
PR2	PERFIL DE ALUMÍNIO TIPO ARQLINE PERFIL 1610 ALL 12.1002 DA ARQUITECTURA LUZLED   BALCÃO BAR   A 1,15M ALTURA
PR3	PERFIL DE ALUMÍNIO TIPO ARQLINE PERFIL 1610 ALL 12.1002 DA ARQUITECTURA LUZLED   SANCA
PR4	PERFIL DE ALUMÍNIO TIPO ALL 12.1018 45º DA ARQUITECTURA LUZLED
PR5	PERFIL DE ALUMÍNIO TIPO ARQ. PERFIL 1707 COM DIFUSOR OPALINO DA ALL ARQUITECTURA LUZLED

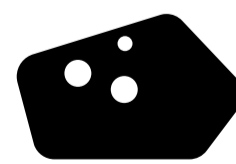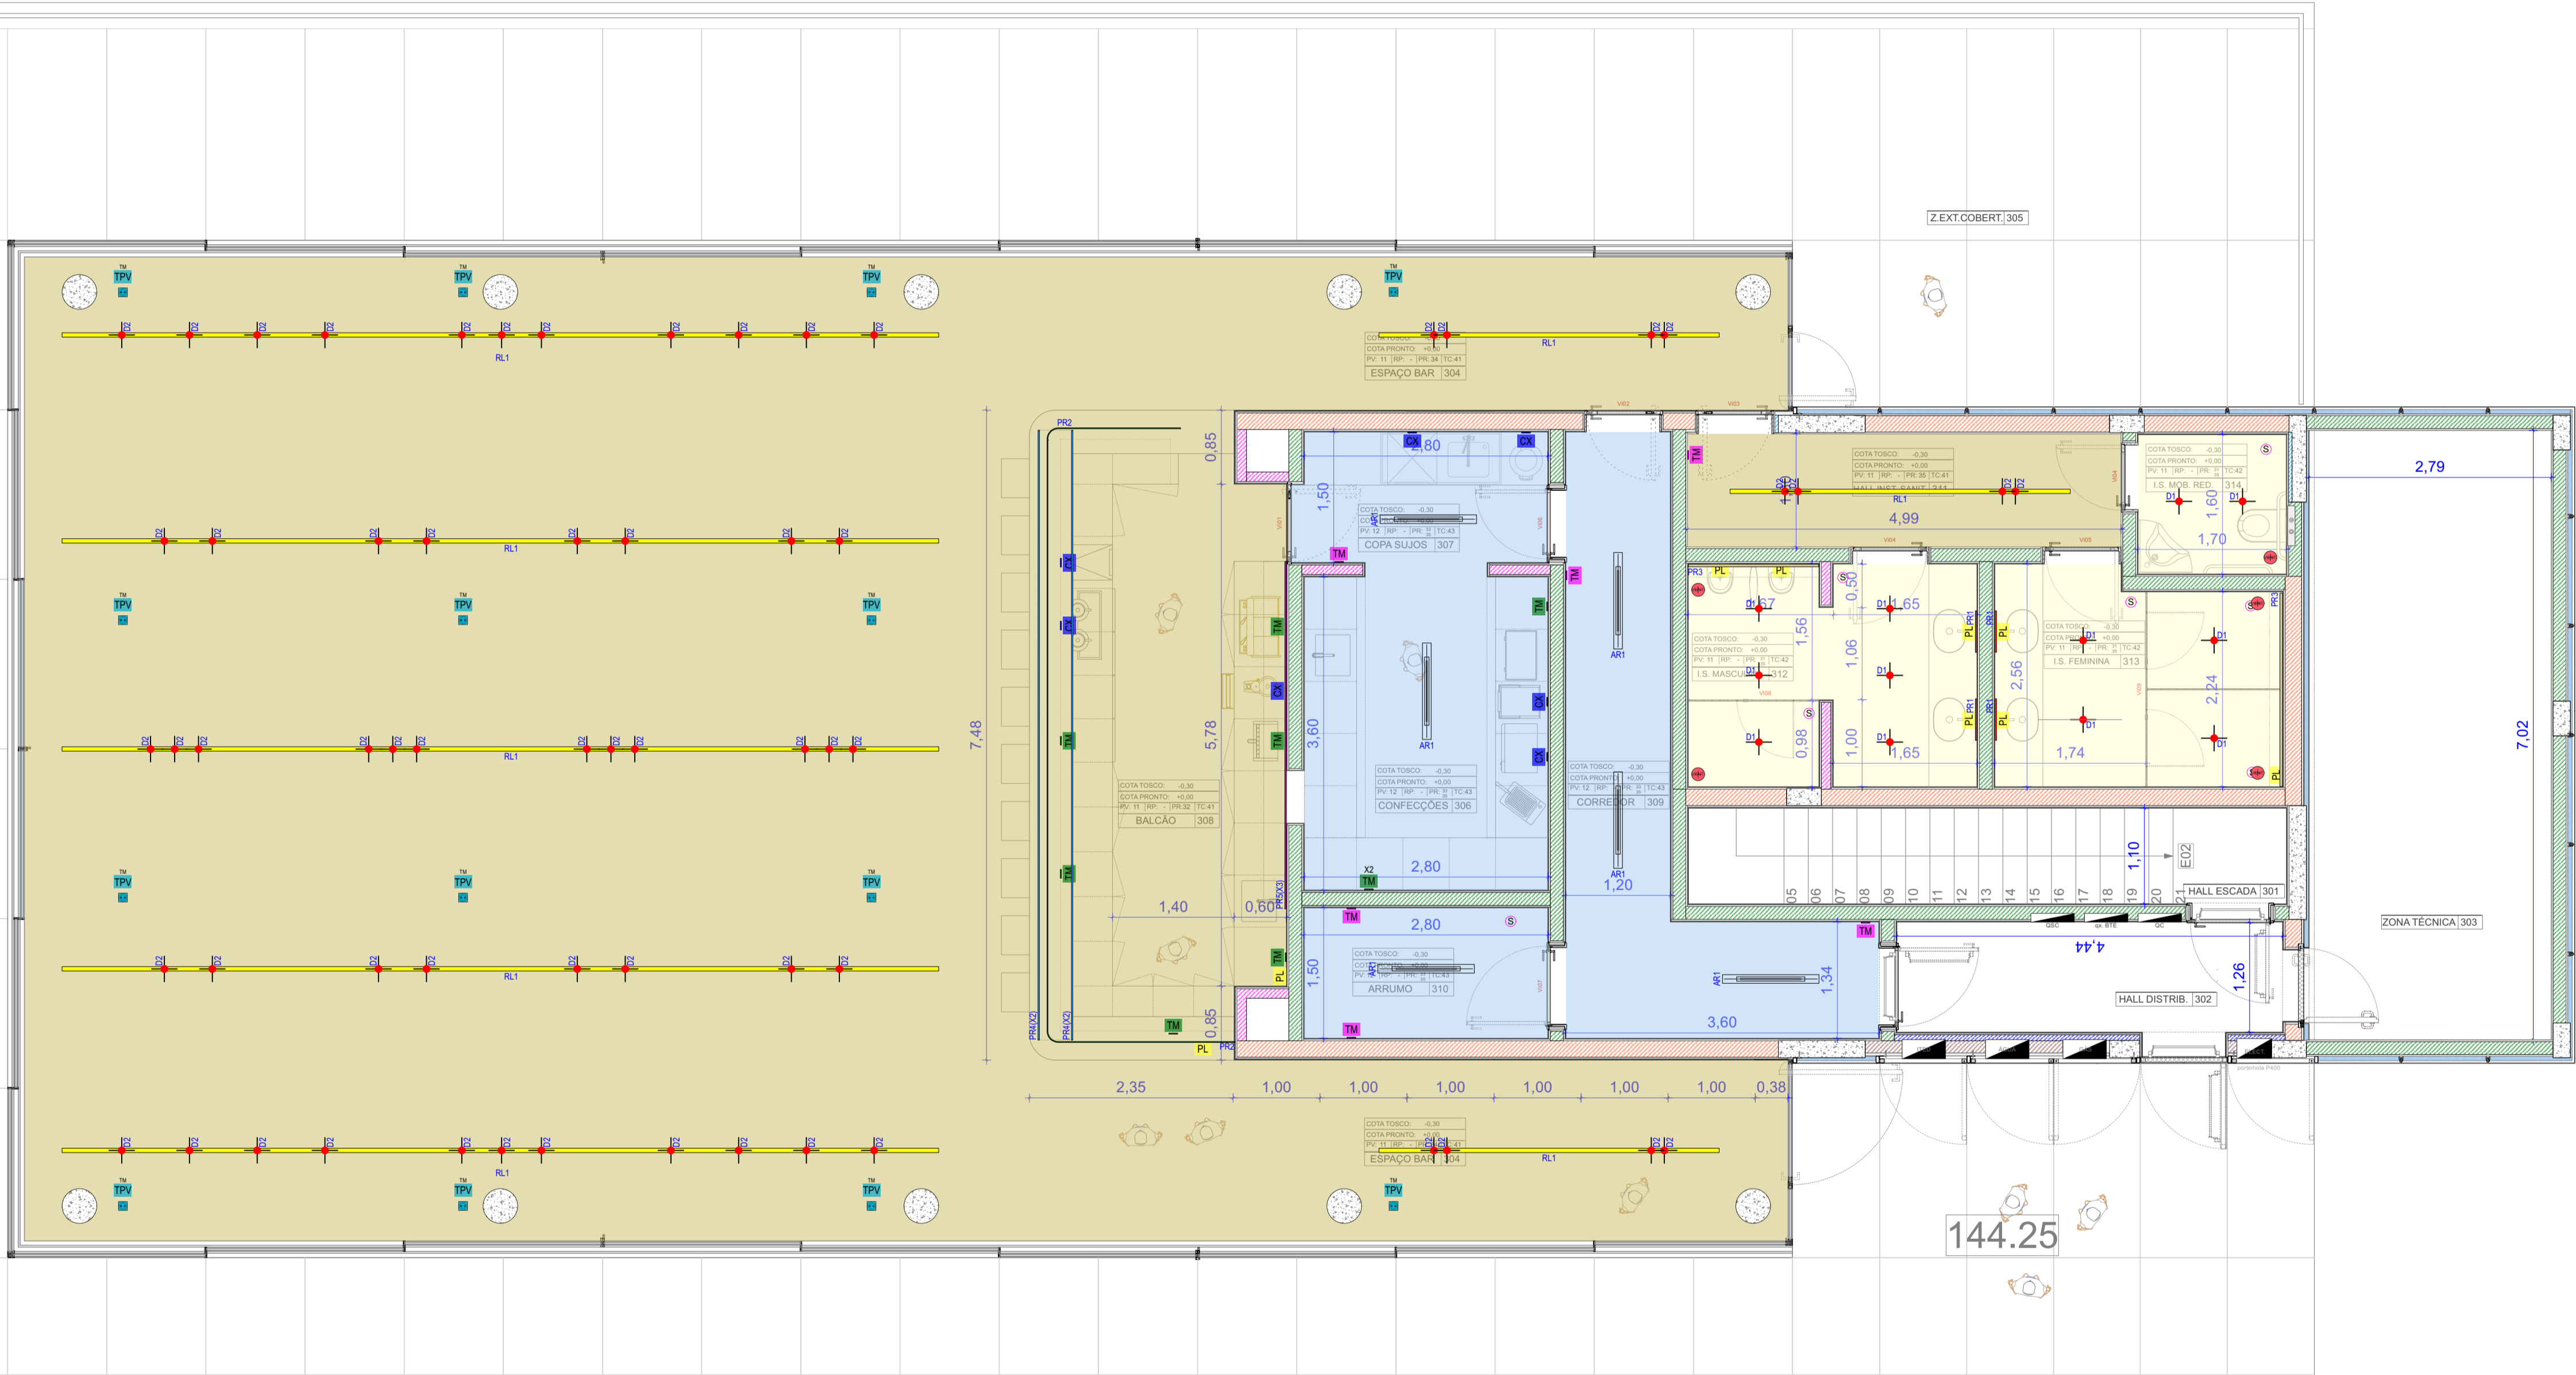

PISCINAS EXTERIORES PAREDES	
19PEP	
CO-AUTORIA HENRIQUE MARQUES RUI DINIS	LOCAL PARQUE CIDADE PAREDES PAREDES
EQUIPA ADRIANA PACHECO INÊS PINTO FILIPE TORRE FRED DELGADO JOANA LEITÃO JOÃO ORTIGÃO MÁRCO SANTOS TIAGO MACIEL	DATA ABR 2021 ESCALA A1 1/50 A3 1/100 REQUERENTE C.M. PAREDES