





<b>COTAS</b>		
	COTA SOLEIRA   0.00	140,45
<b>PLANTA NÍVEL 02</b>		
209	BAR	
209	BAR   BALCÃO	
210	ARRUMO	

	<b>PV   PAVIMENTO</b>
11	RESINA BICOMPONENTE TIPO RESIEXTREMO DA COLOR
12	PAVIMENTO CERÂMICO TIPO PIGMENTO CHUMBO ANTISLIP NAT DA REVIGRES 30x30cm
	<b>PR   PAREDE</b>
31	CERÂMICO TIPO RAGNO LOOK BIANCO 62x42CM   ATE 2,20 METROS DE ALTURA
32	CERÂMICO TIPO PRIMUS VITORIA 10x10CM PRETO MATE  ATE AO TECTO
33	CERÂMICO TIPO PRIMUS VITORIA 10x10CM BRANCO MATE   ATE 2,20 METROS DE ALTURA
34	PAINÉIS DE ALUMÍNIO COMPOSTO TIPO REYNOLUX DA ALCOA   PRETO
35	REBOCO HIDRAULX 2CM + PINTURA   BRANCO

	TC   TECTO
41	PAINÉIS TERMO-ISOLANTES TIPO CELENIT   PRETO
42	GESSO LAMIN. HIDRÓFUGO ESP. 15MM + BARRAM/ GERAL + PINTURA   BRANCO
43	BETÃO APARENTE



**LEGENDA PARTE ELÉTRICA** (VER PROYECTO DE ESPECIALIDADES)

TM	TOMADA EMBEBIDA IP20 A 30CM
PL	PONTO DE LUZ
TM	TOMADA NO BALCÃO A 110CM
CX	CAIXA DERIVAÇÃO ESTANQUE A 60CM
S	INTERRUPTOR POR SENSOR DE PRESENÇA

TECTOS NÍVEL 03		
	PAINÉIS TERMO-ISOLANTES TIPO CELENIT   PRETO	27,21 m
	BETÃO APARENTE OU BETÃO PINTADO DE PRETO	03,75 m

ILUMINAÇÃO

D1	SPOTGESSOQDOWNLIGHTGESSOCALL10.0012
BL+HD2	DAARQUITECTUALUZ&LED
AR1	ARQLINE MODULAR SUSPENSÂ + FOCOS OPALINO E LENTES INTEGRADAS DAARQUITECTUALUZ&LED   PRETO
PR1	LUMINARIA ESTANQUE TIPO ARQLINE TUBO 50 SUSPENSÃO AL12.7010 DAARQUITECTUALUZ&LED   SUSPENSÃO
PR2	PERFIL DE ALUMÍNIO TIPO ARQLINE PERFIL 1610 AL12.1002 DAARQUITECTUALUZ&LED   ALCAÃO BAR 1,15M ALTURA
PR3	PERFIL DE ALUMÍNIO TIPO ARQLINE PERFIL 1610 AL12.1002 DAARQUITECTUALUZ&LED   SANCA
PR4	PERFIL DE ALUMÍNIO TIPO DA AL12.1018 45º DAARQUITECTUALUZ&LED
PR5	PERFIL DE ALUMÍNIO TIPO AROPERFIL 1707 COM DIFUSOR OPALINO DAALL ARQUITECTUALUZ&LED

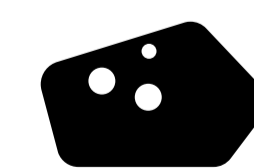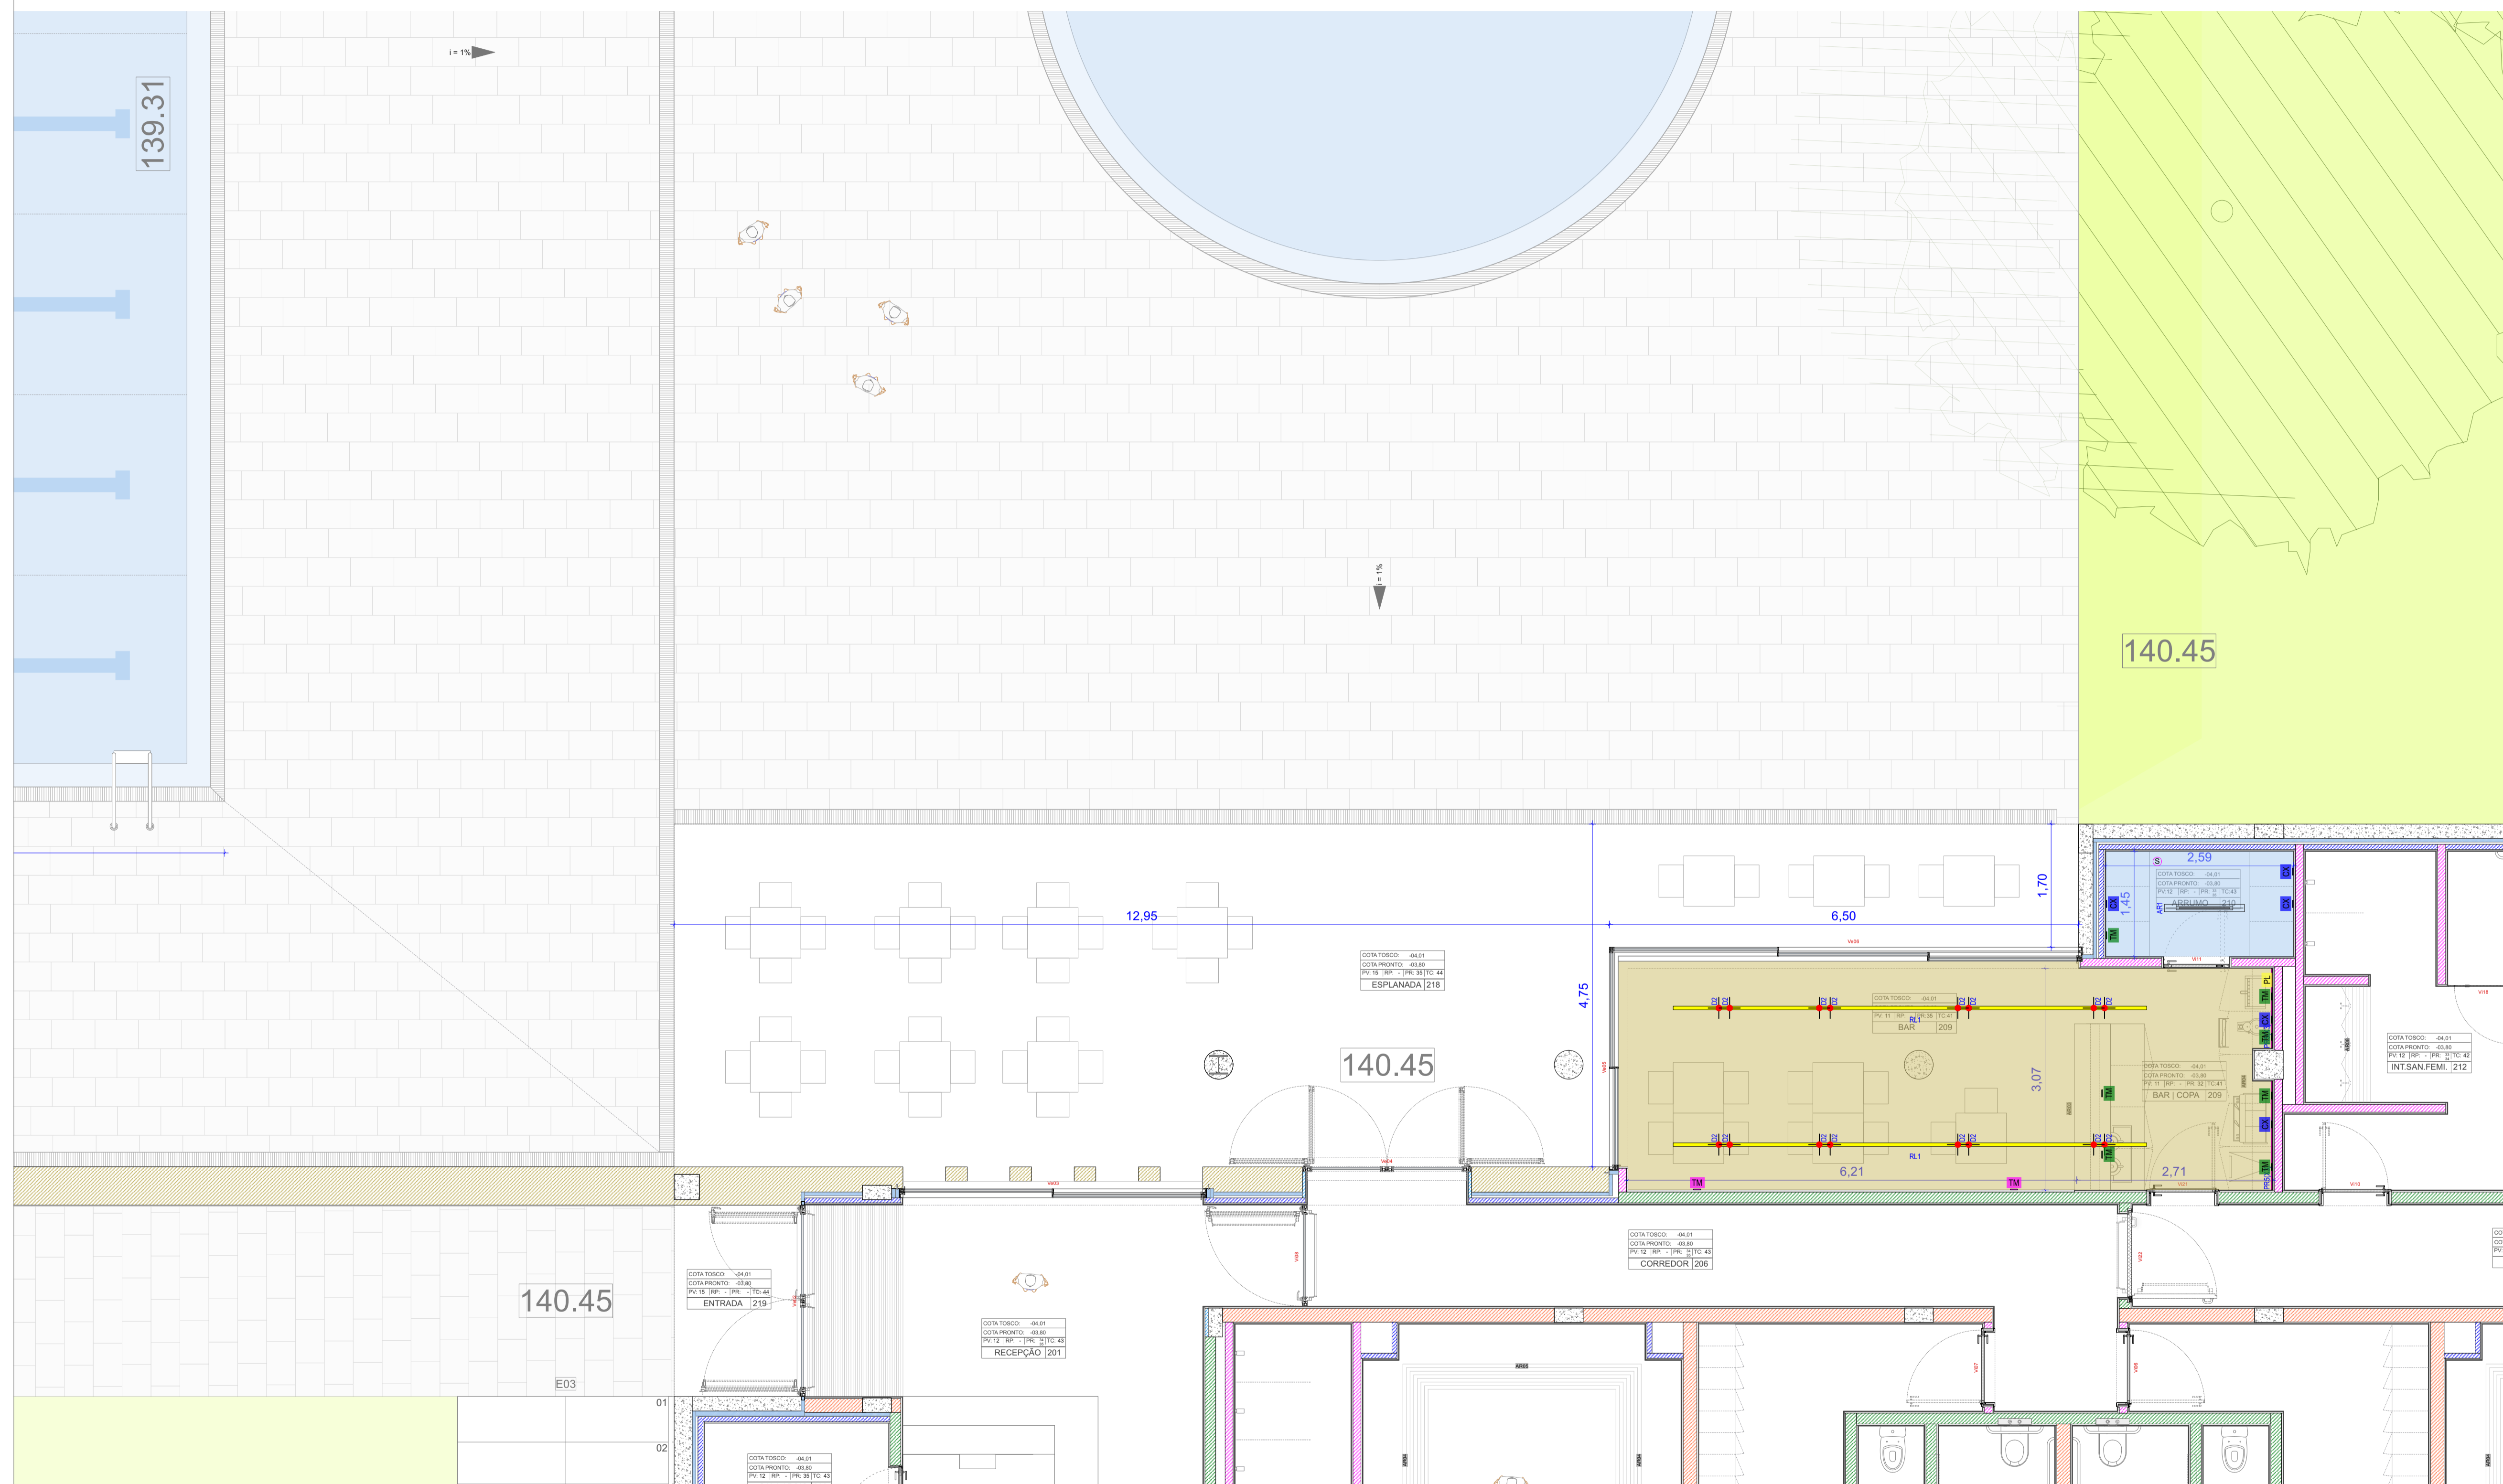

### PISCINAS EXTERIORES PAREDES

19PEP

CO-AUTORIA  
**HENRIQUE MARQUES  
RUI DINIS**  
EQUIPA  
**ADRIANA PACHECO  
INES PINTO  
FLÁVIO TORRE  
FRED DELGADO  
JOANA LEITÃO  
JOÃO ORTIGÃO  
MARCO SANTOS  
TIAGO MACIEL**



LOCAL  
**PARQUE CIDADE PAREDE**  
**PARQUE**  
DATA  
**ABR 2022**  
ESCALA  
**A1 1/5  
A3 1/10**  
REQUERIMENTOS  
**C.M. PAREDE**

C202

PLANTA NÍVEL 02 | TECTOS

EXECUÇÃO