




LEGENDA	
(A)	SANITA SUSPensa + TAMPO C/QUEDA AMORTECIDA TIPO ROCA INSPIRA REF. A348528000 BRANCO
(B)	ESTRUTURA AUTOCLUSIVO TIPO OLI 74 SIMPLEX REF.: CR1100601932
(C)	PLACA DE COMANDO TIPO OLI SLIM PRETO SOFT TOUCH REF.: CG2300010209
(D)	CESTO DE PAPEIS DE PAREDE TIPO JNF IN.60.561.TG
(E)	DISPENSADOR DE TOALHAS DE PAPEL TIPO JNF IN.60.548.TG
(F)	DISPENSADOR DE SABÃO LÍQUIDO AUTOMÁTICO TIPO JNF IN.60.562.TG
(G)	TAMPO EM COMPOSITO TIPO AURORA BIANCO DA HI-MACS MARMO COLLECTION REF. M606 12 MM
(H)	LAVATÓRIO DE FOUSAR TIPO ROCA INSPIRA REF.: A32750820   62 BRANCO MATE
(I)	TORNEIRA TEMPORIZADA DE LAVATÓRIO COM SENSOR INFRAVERMELHOS TIPO BRUMA SLIM REF.: 130 002 2CR
(J)	CABIDE TIPO JNF IN. 14.520.AL.SG
(K)	URINOL SUSPENSO TIPO SANITANA - CAPRI REF.:H8430700004841 BRANCO
(L)	SEPARADOR PARA URINOL TIPO SANITANA - URINOIS REF.: S10083057600000 BRANCO

MATERIAIS DE ACABAMENTO	
(1)	PAVIMENTO EM RESINA TIPO SISTEMA RESIEXTREMO DA COLEÇÃO HARD DA COLOR   COR CINZA C17
(2)	REVESTIMENTO CERÂMICO TIPO RAGNO LOOK BIANCO   ATÉ 2.20 METROS DE ALTURA
(3)	PORTA OPACA EM ESTRUTURA DE FAVO C/ MDF DE 8MM COLADO EM CADA UMA DAS FACES
(4)	DIVISÓRIA BANHEIRA MODELO BN-C17I, CONSTITUIDAS POR COMPACTO FENOLICO 13mm   DOURADO
(5)	ESPELHO MEIO CRISTAL 4mm + MOLDURA EM ALUMÍNIO LACADO A DOURADO
(6)	REBOCO + PINTURA   BRANCO
(7)	PERFIL DE ALUMÍNIO TIPO AROLINE PERFIL 1610 ALL.12.1002 DA ARQUITECTURA LUZ&LED

PLANTA P01

ALÇADO E01

ALÇADO E02

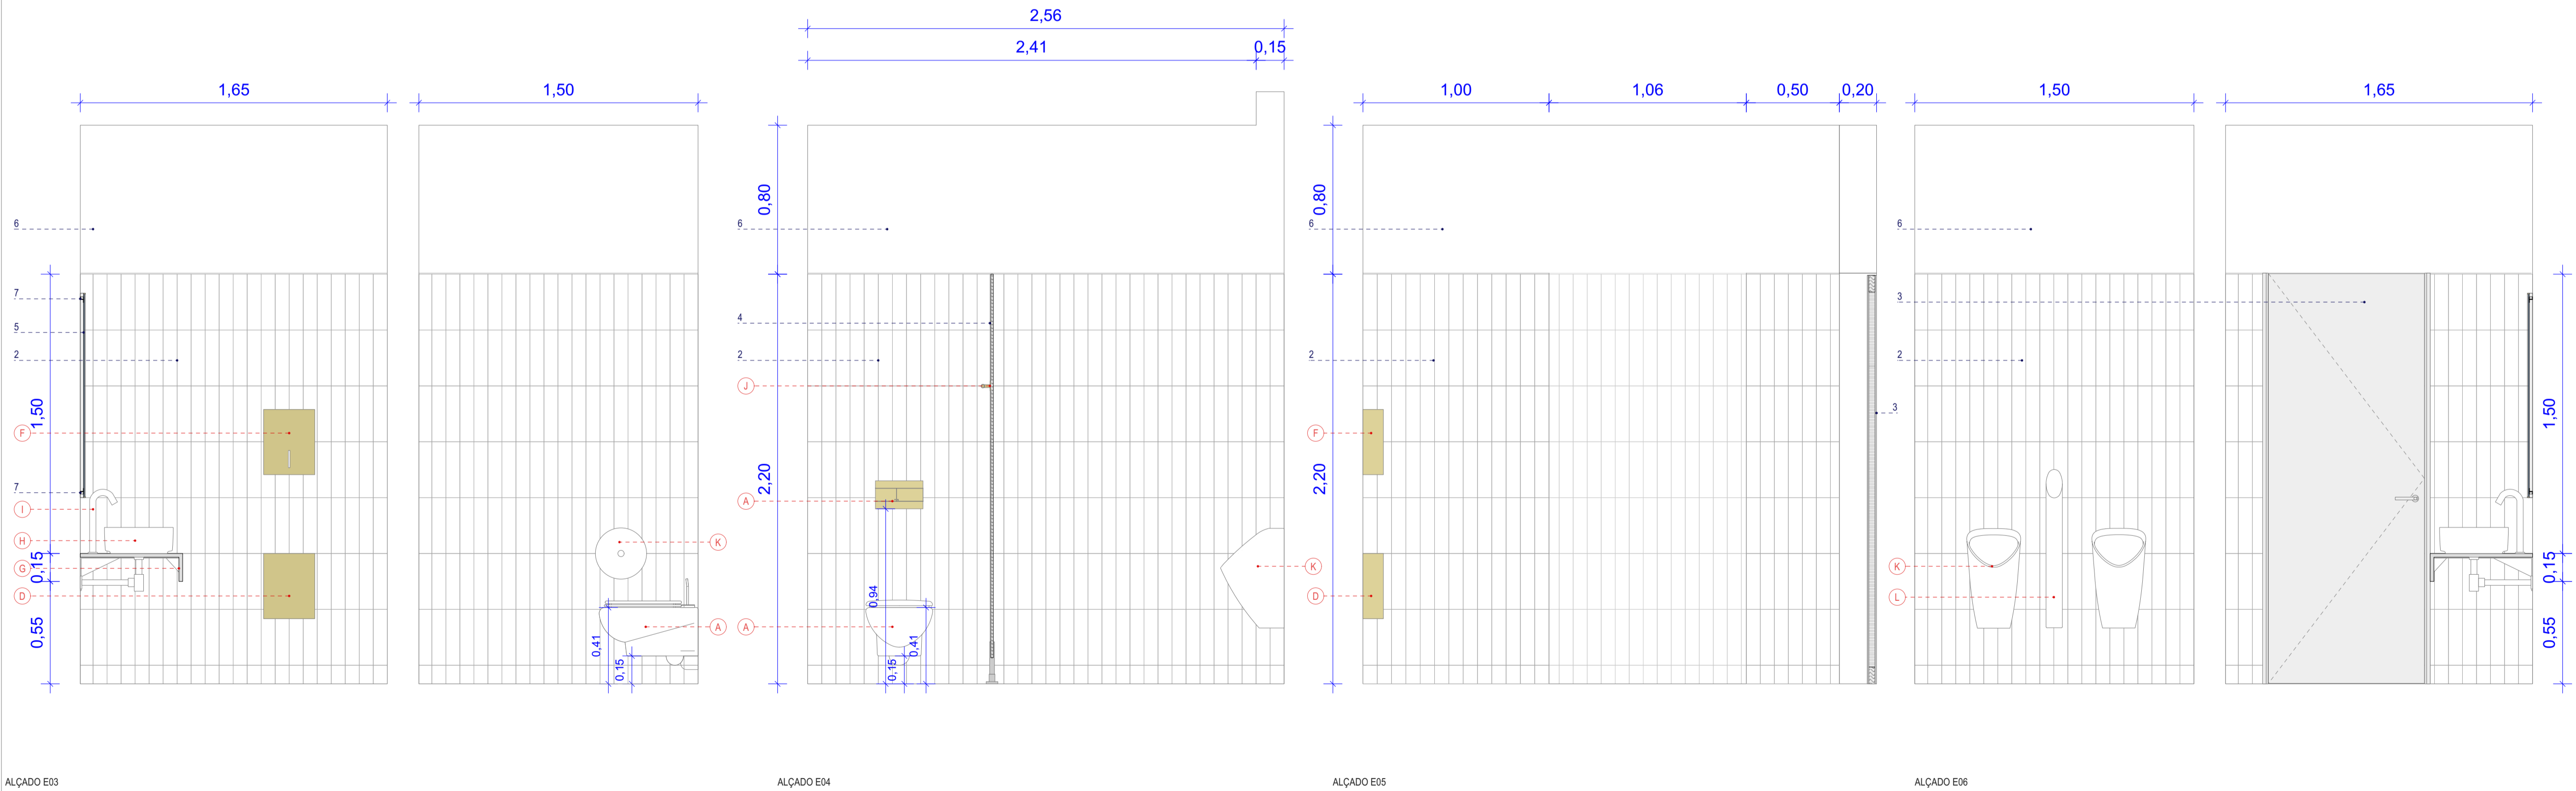


ALÇADO E03

ALÇADO E04

ALÇADO E05

ALÇADO E06

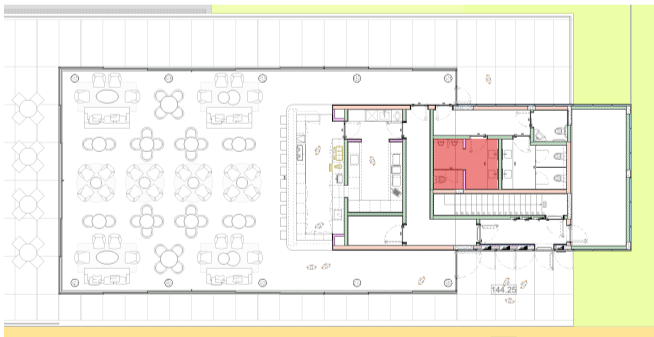

PISCINAS EXTERIORES PAREDES	
19PEP	
CO-AUTORIA HENRIQUE MARQUES RUI DINIS	LOCAL PARQUE CIDADE PAREDES
EQUIPA ADRIANA PACHECO INÊS PINTO FILIPE TORRE FRED DELGADO JOANA LEITÃO MARCOS SANTOS TIAGO MACIEL	DATA ABR 2021
	ESCALA A1 1/20 A3 1/40
	REQUERENTE C.M. PAREDES