


Ø TUBAGEM	CC		CC / VD(zh) Ø 50	CC / VD(zh) Ø 50		CC / VD(zh) Ø 20	CC / VD(zh) Ø 20	CC / VD(z
-----------	----	--	------------------	------------------	--	------------------	------------------	-----------

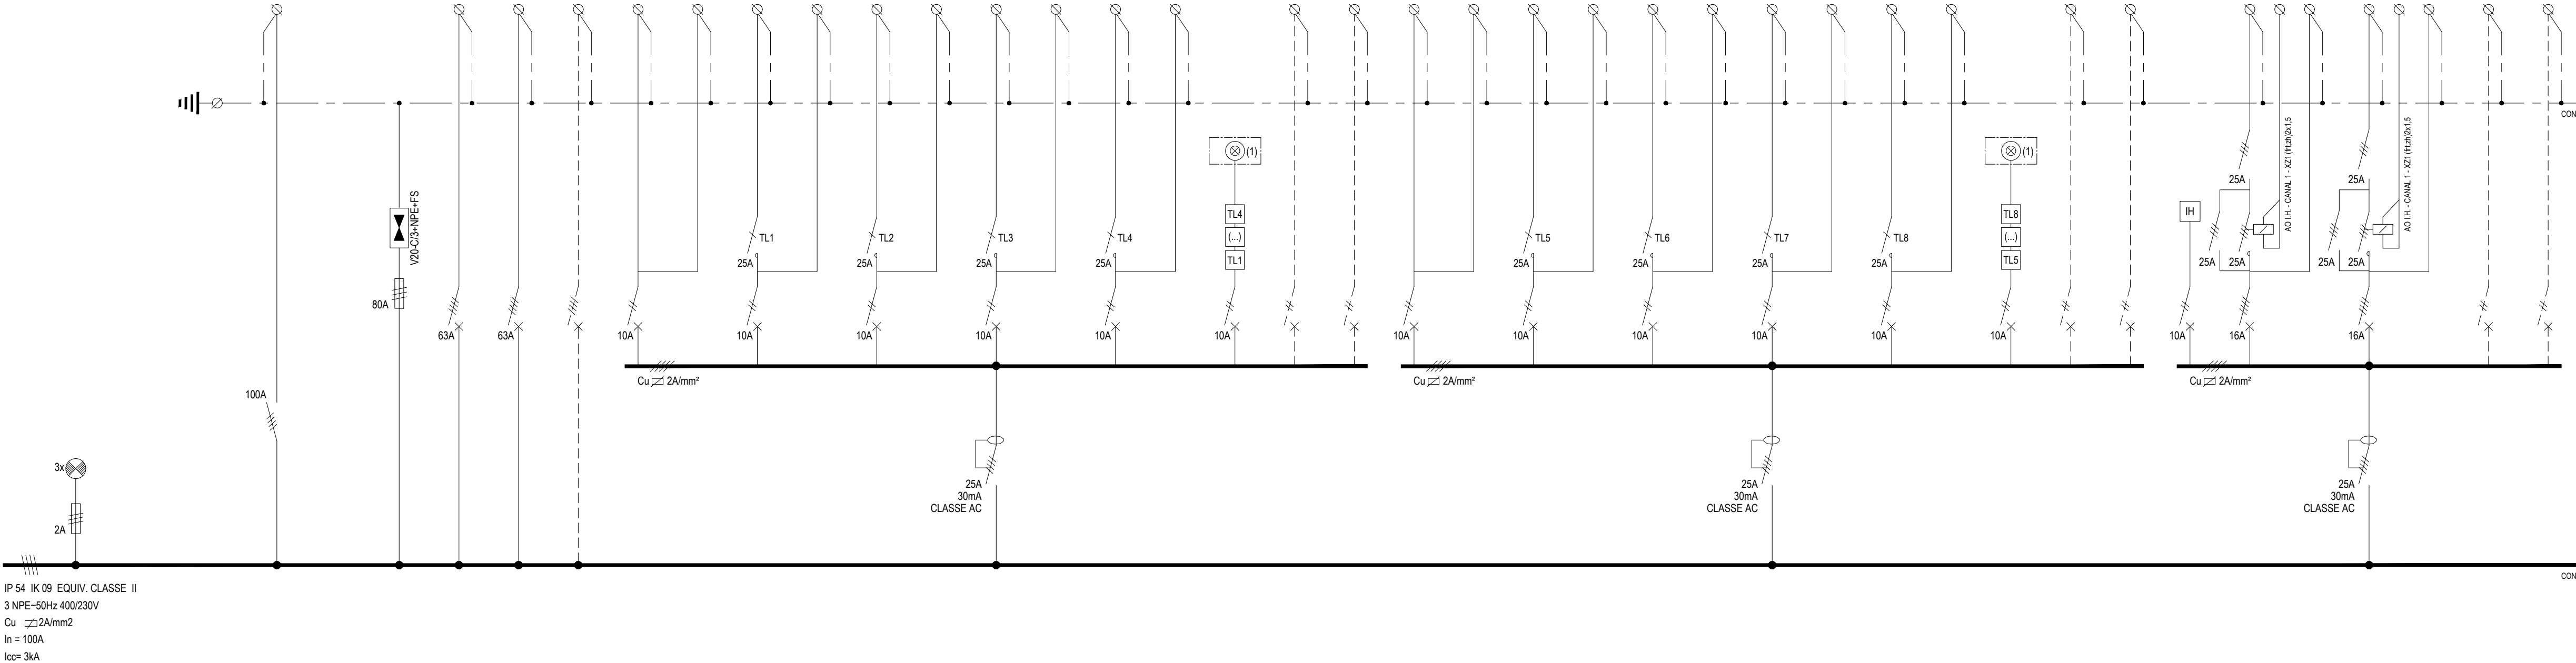

QG.PISC.-1.0 - QUADRO GERAL da PISCINA do PISO -1.0

NOTA:  
(1) - ESTES COMANDOS SERÃO INSTALADOS NO QUADRO DE COMANDO DE ILUMINAÇÃO - QCI.P-1, INSTALADO JUNTO da ZONA TÉCNICA

3	04.2021	REVISÃO GERAL - ALTERAÇÃO BAR	CG	JPO	JPO
2	03.2020	REVISÃO GERAL	CG	JPO	JPO
1	01.2020	PROJECTO DE EXECUÇÃO - ALTERAÇÕES ARQUITECTURA	CG	JPO	JPO
0	07.2019	PROJECTO DE EXECUÇÃO	CG	JPO	JPO
emi./rev.	data	descrição	des.	proj.	verif.

REQUERENTE :  
LOCAL OBRA :  
PROJECTO :  
ESPECIALIDADE :  
DESIGNAÇÃO :

CÂMARA MUNICIPAL de PAREDES  
RUA PADRE MARCELINO da CONCEIÇÃO - PAREDES  
PISCINAS MUNICIPAIS  
PROJECTO de INSTALAÇÕES ELÉCTRICAS  
ESQUEMA UNIFILAR do QUADRO GERAL da PISCINA do PISO -1

TEC. RESPONSÁVEL : JOSÉ PEDRO OLIVEIRA